



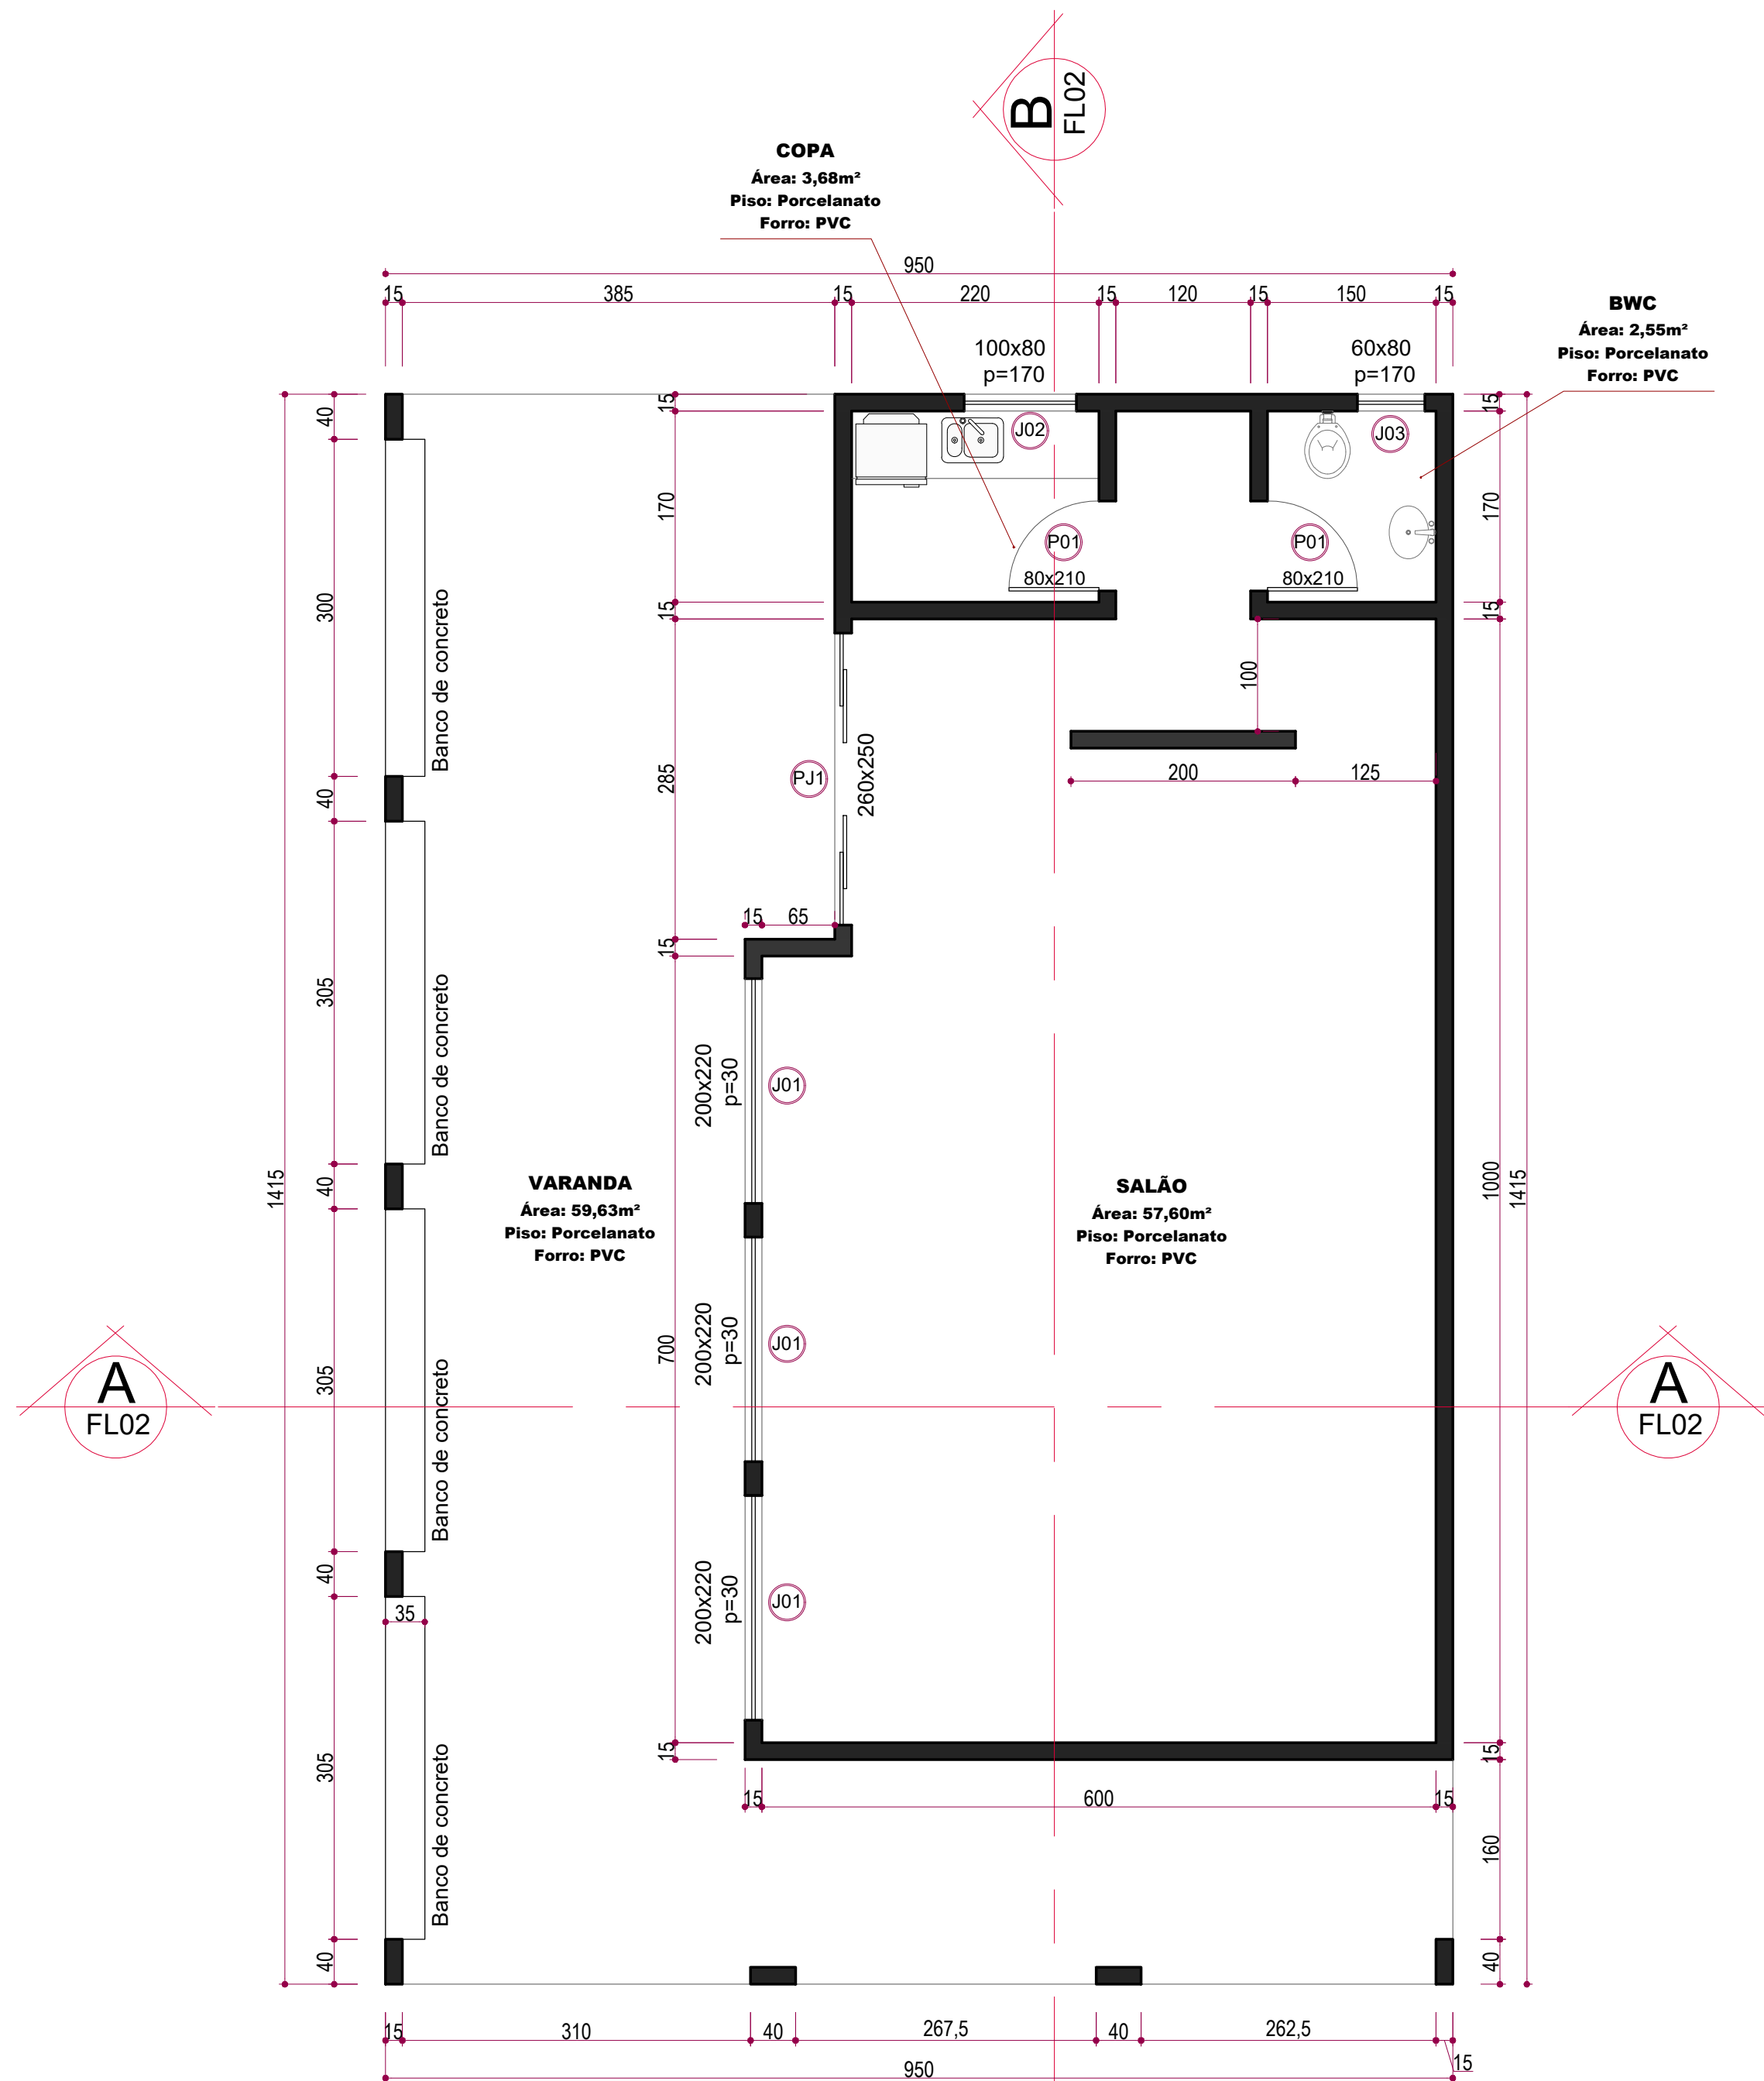

1.0 PLANTA BAIXA
ESCALA 1:50

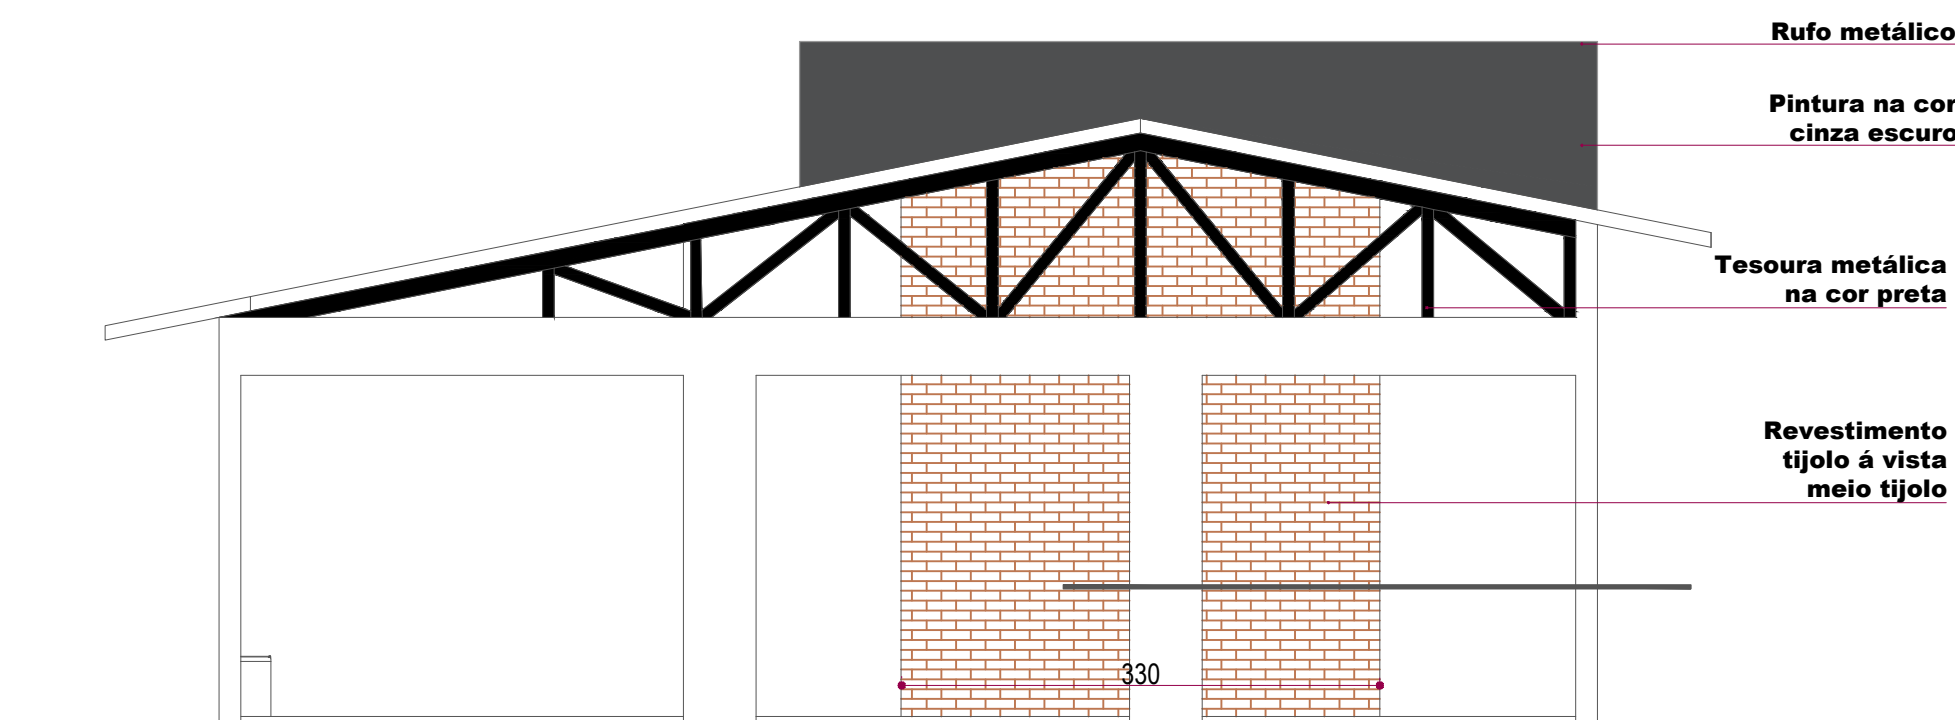

4.0 ELEVÇÃO FRONTAL
ESCALA 1:50


OBSERVAÇÃO

01 - Aplicar massa corrida nas PAREDES E LAJE que receberão pintura;


02 - Onde houver aberturas á executar deve ser executado também verga/contraverga na mesma;

03 - Os rufos de todas as platibandas devem descer até o encontro das calhas;


04 - Instalar soleira em todas as aberturas de portas de saída, assim como pingadeiras em todas as janela;

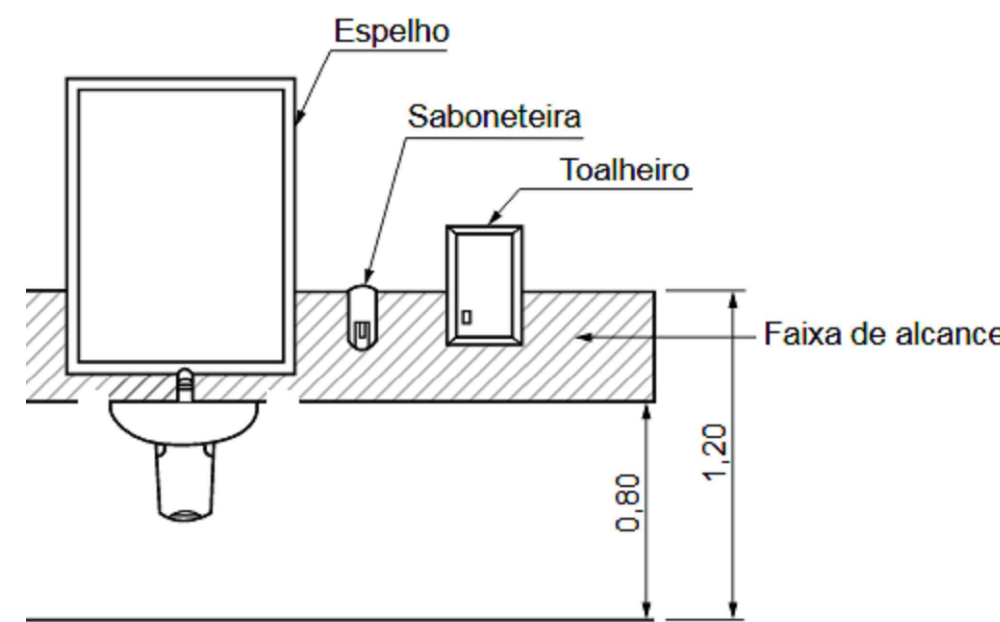


Detalhe 02 - Localização acessórios lavatório

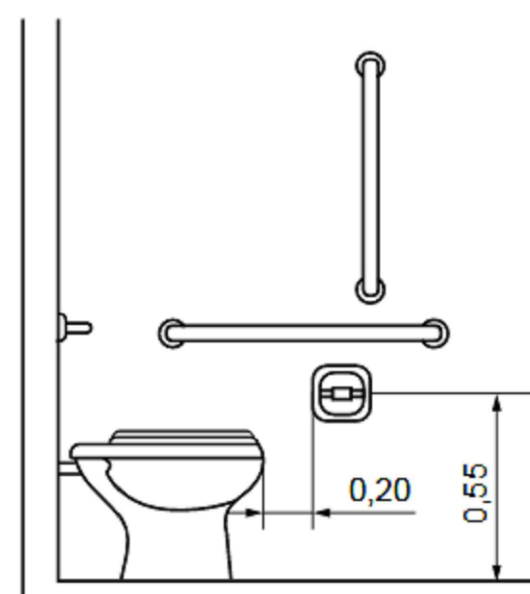


Detalhe 03 - Localização Papeleira

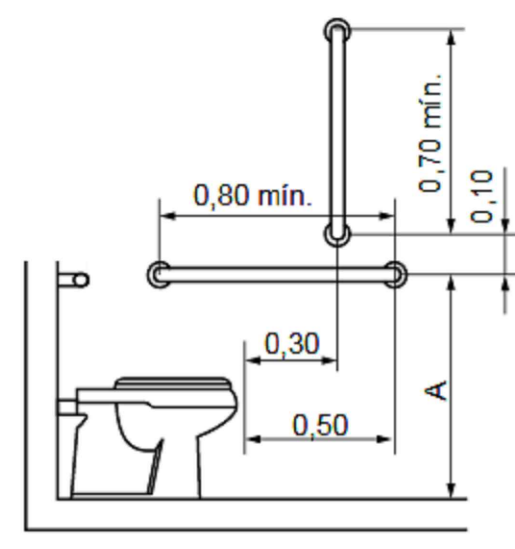

Detalhe 04 - Barras de apoio Sanitario

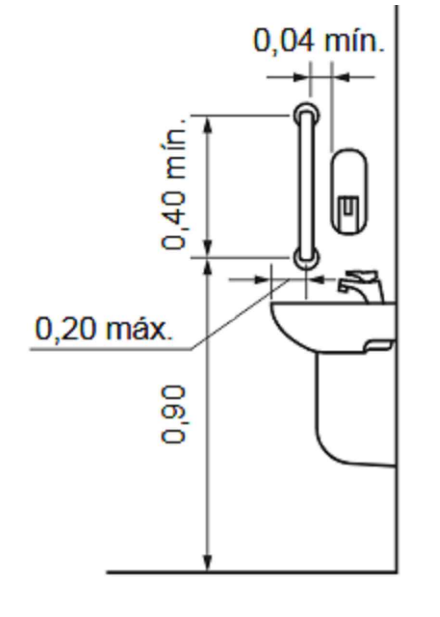

Detalhe 05 - barras de apoio Lavatorio

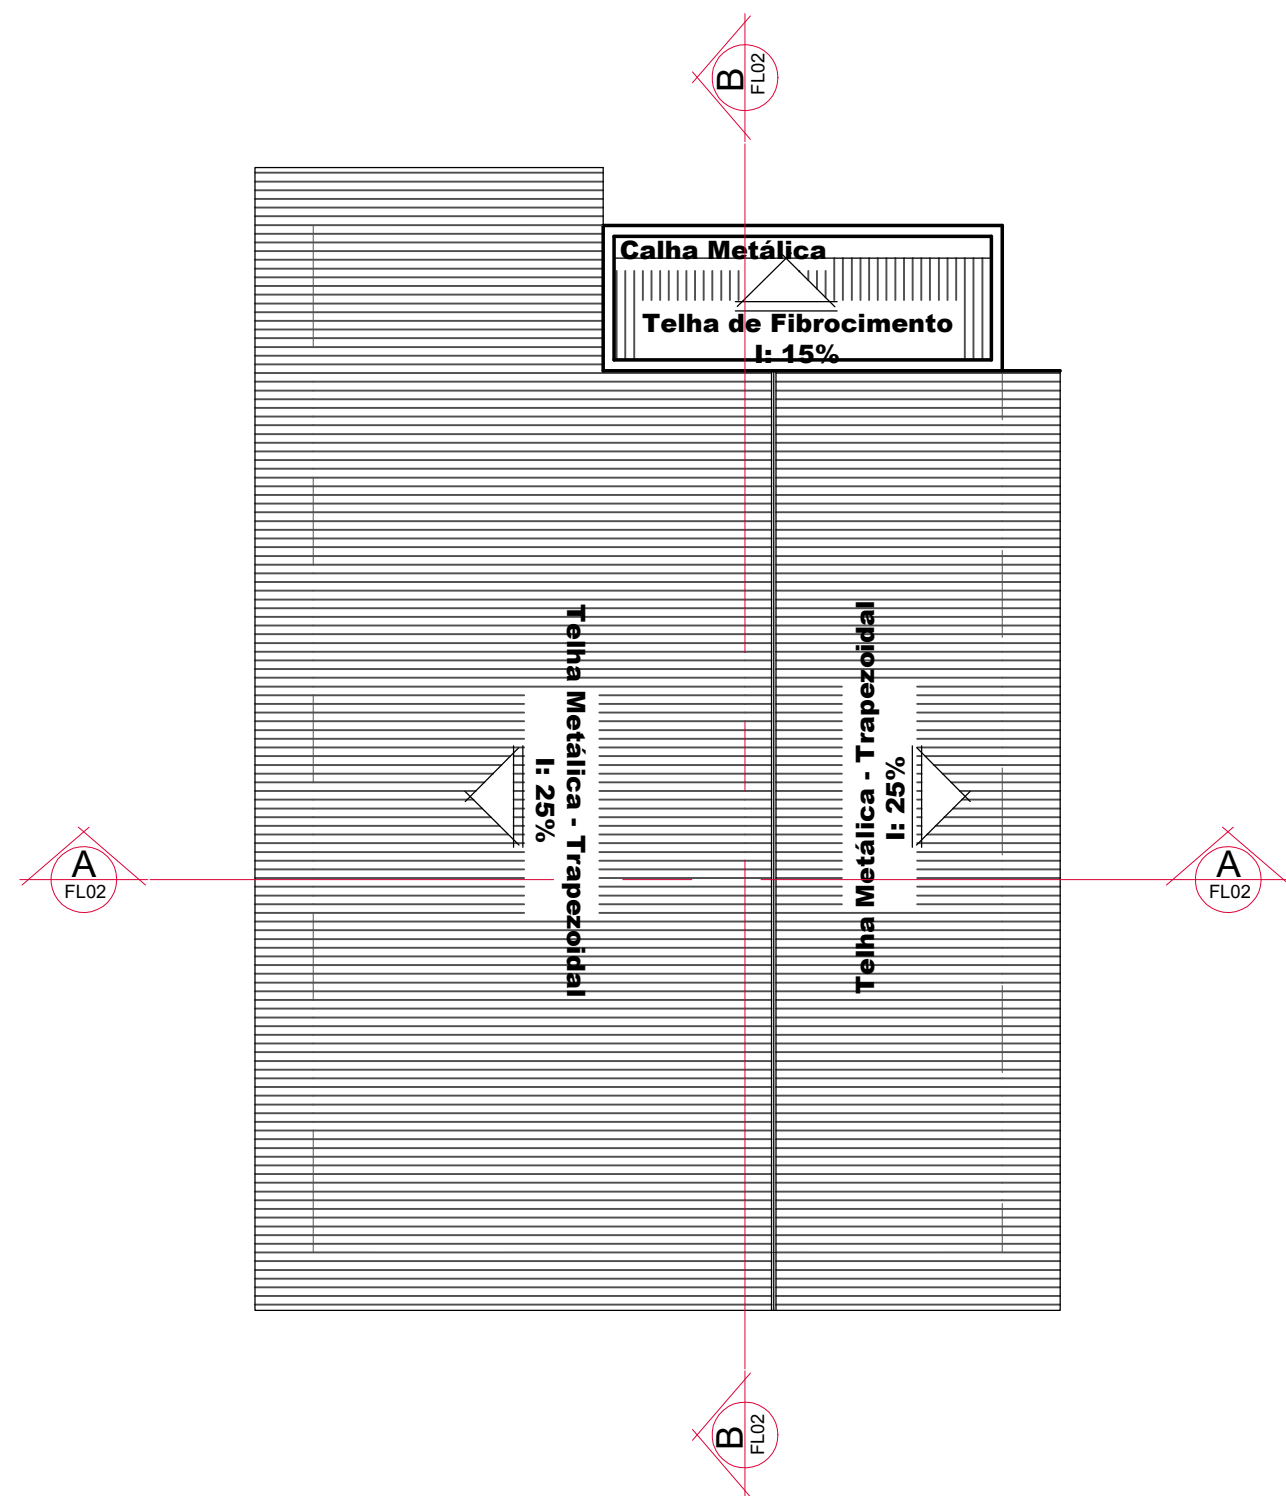

2.0 PLANTA DE COBERTURA
ESCALA 1:100

TABELA ESQUADRIA - JANELA						
COD.	QT.	LARG.	ALT.	PET.	MATERIAL	TIPO
J01	03	200	220	30	VIDRO TEMPERADO/ ALUMÍNIO	4 FOLHAS MAXIM-AR
J02	01	100	80	170	VIDRO TEMPERADO/ ALUMÍNIO	1 FOLHA MAXIM-AR
J03	01	80	80	170	VIDRO TEMPERADO/ ALUMÍNIO	1 FOLHA MAXIM-AR
TABELA ESQUADRIA - PORTA						
COD.	QT.	LARG.	ALT.	MATERIAL		TIPO
P01	01	80	210	ALUMÍNIO / VENEZIANA		ABRIR - 1 FOLHA
TABELA ESQUADRIA - PORTA JANELA						
COD.	QT.	LARG.	ALT.	MATERIAL		TIPO
PJ1	01	260	250	VIDRO TEMPERADO/ ALUMÍNIO		2 FOLHAS CORRER 2 FOLHAS FIXA

TITULO		CENTRO_DE_EVENTOS	
PROPRIETÁRIO		PREFEITURA_MUNICIPAL_DE_IRINEOPOLIS	
ENDEREÇO		IRINEOPOLIS AVENIDA_22_DE_JULHO	
ESCALA	REFERÊNCIAS		
ESCALA	REF1 REF2 REF3 REF4 REF5 REF6		
DATA			
FOLHA			
01/02			
ÁREA m2	PROP		KAROLINE APARECIDA CRESTANI SCHINDLER ARQUITETA_E_URBANISTA_CAU_A61466-1
134,42m²	PROJETO_ARQUITETÔNICO		