


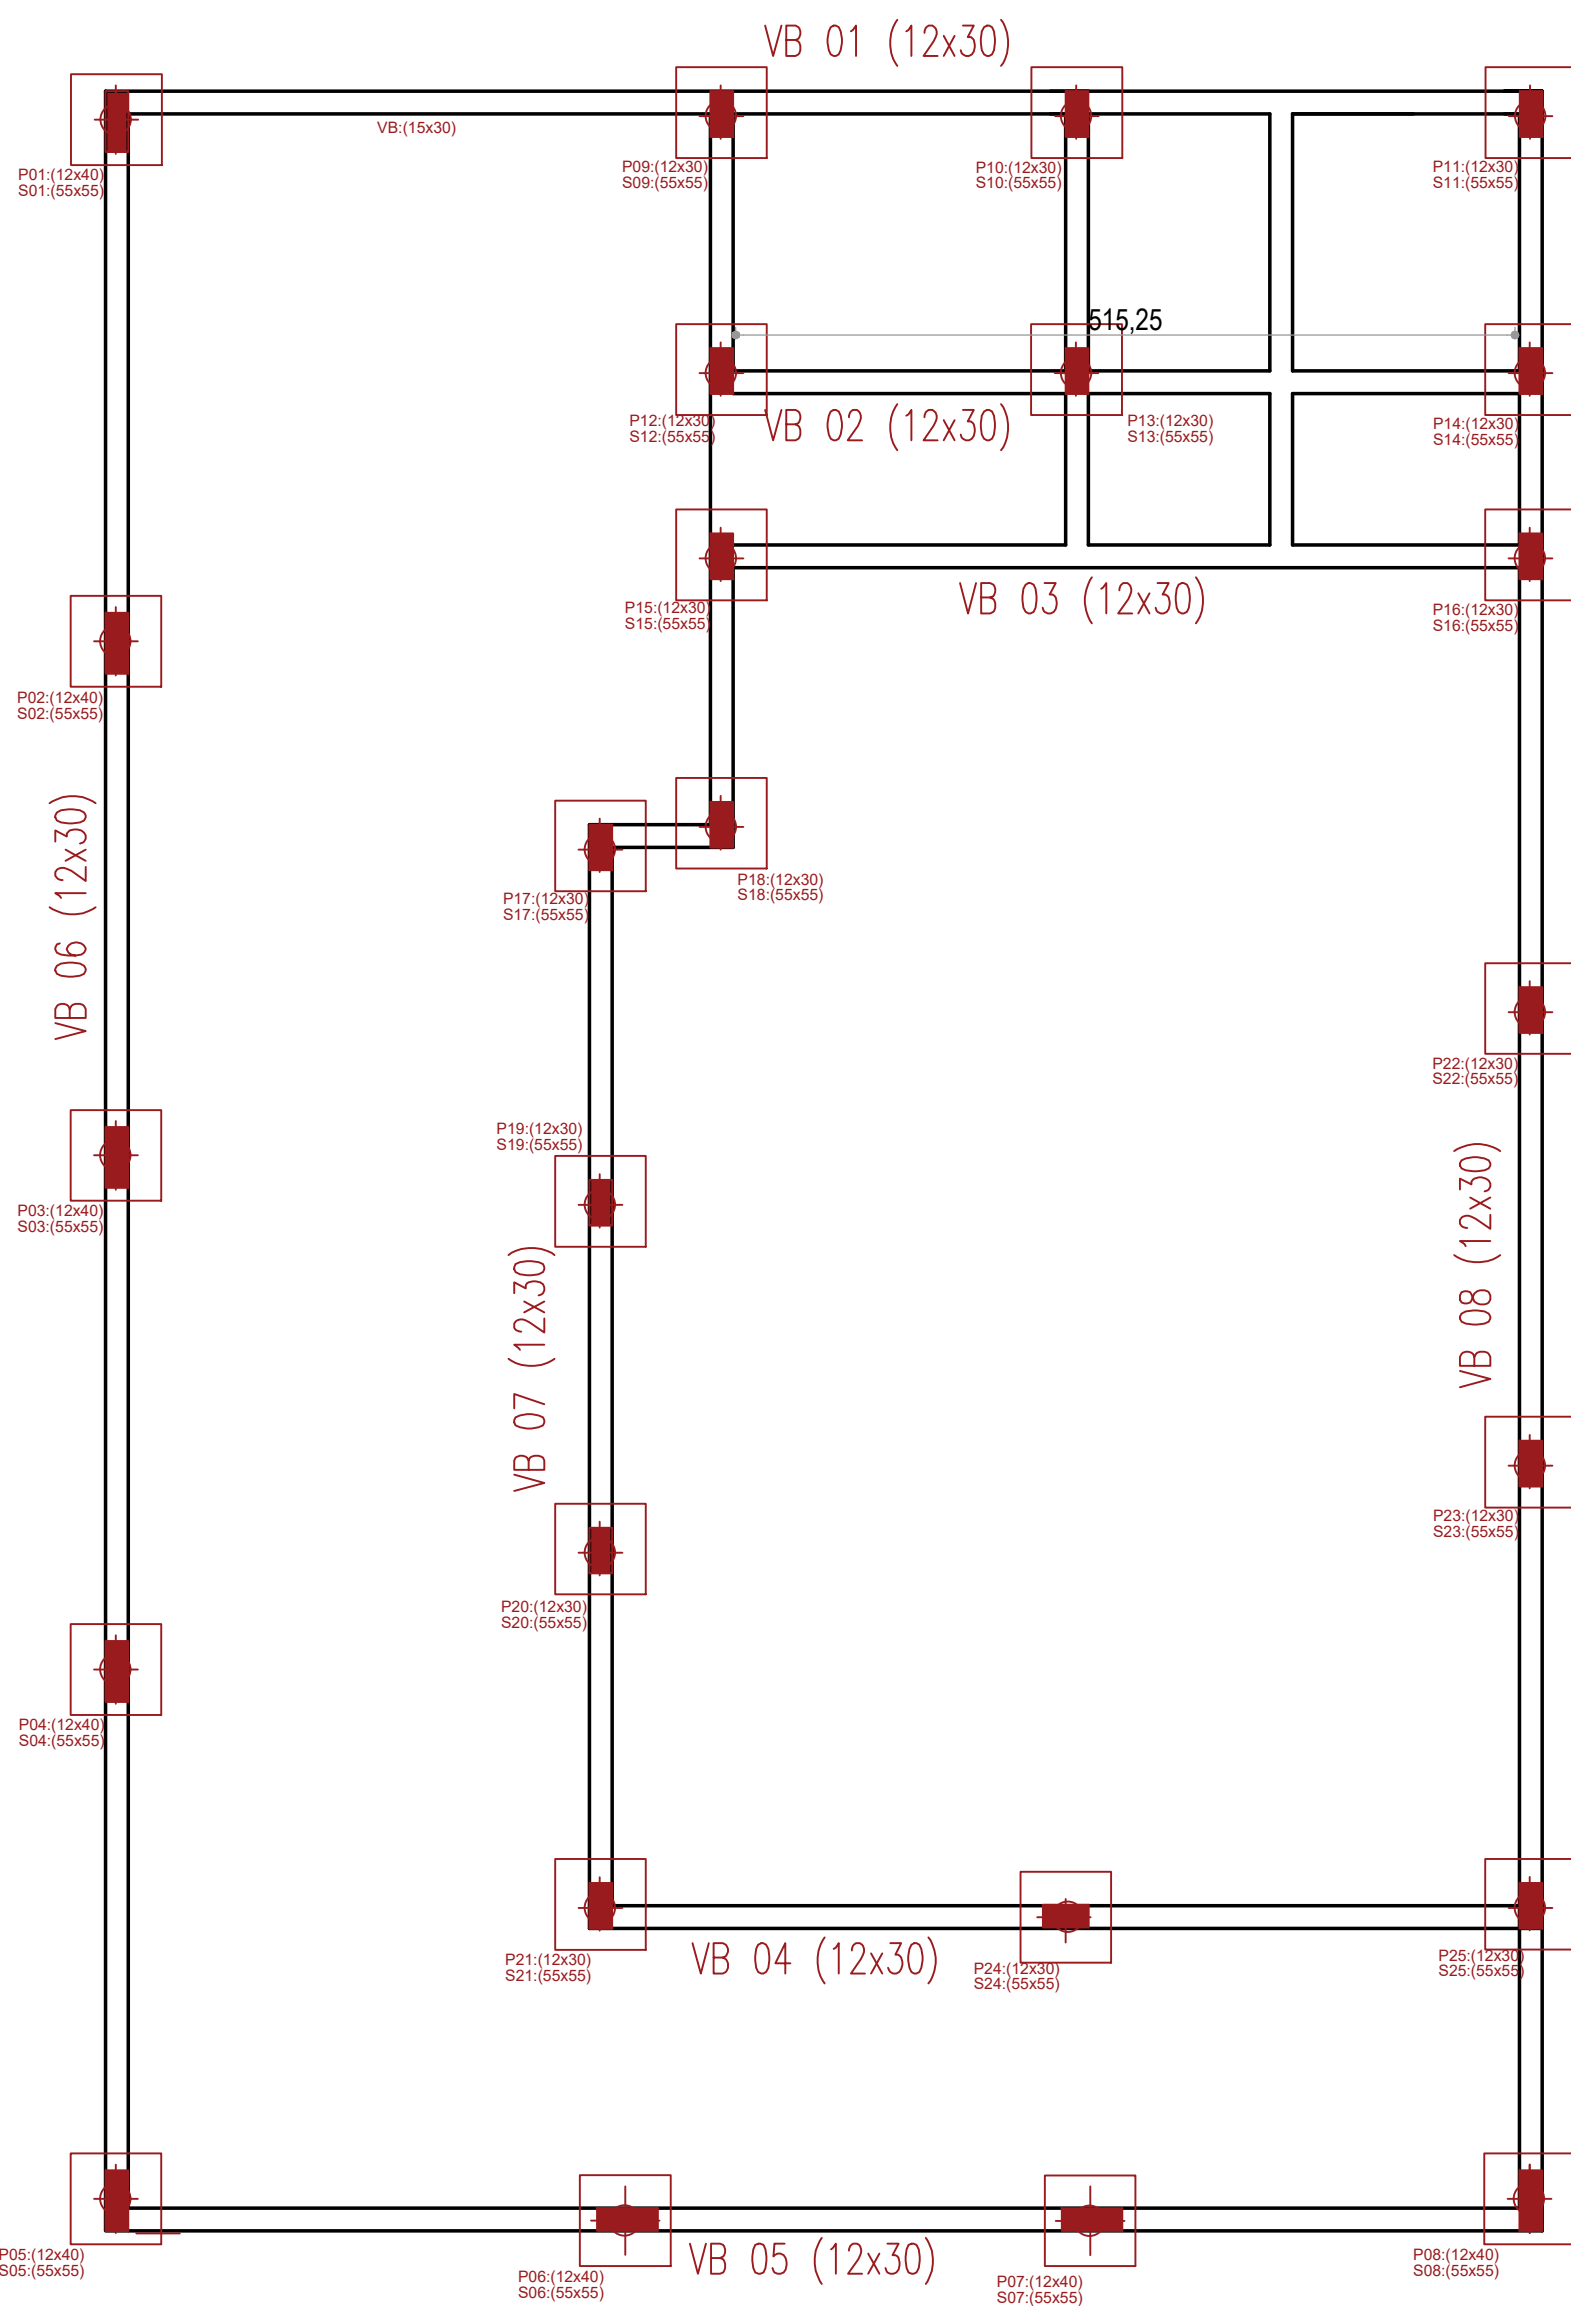


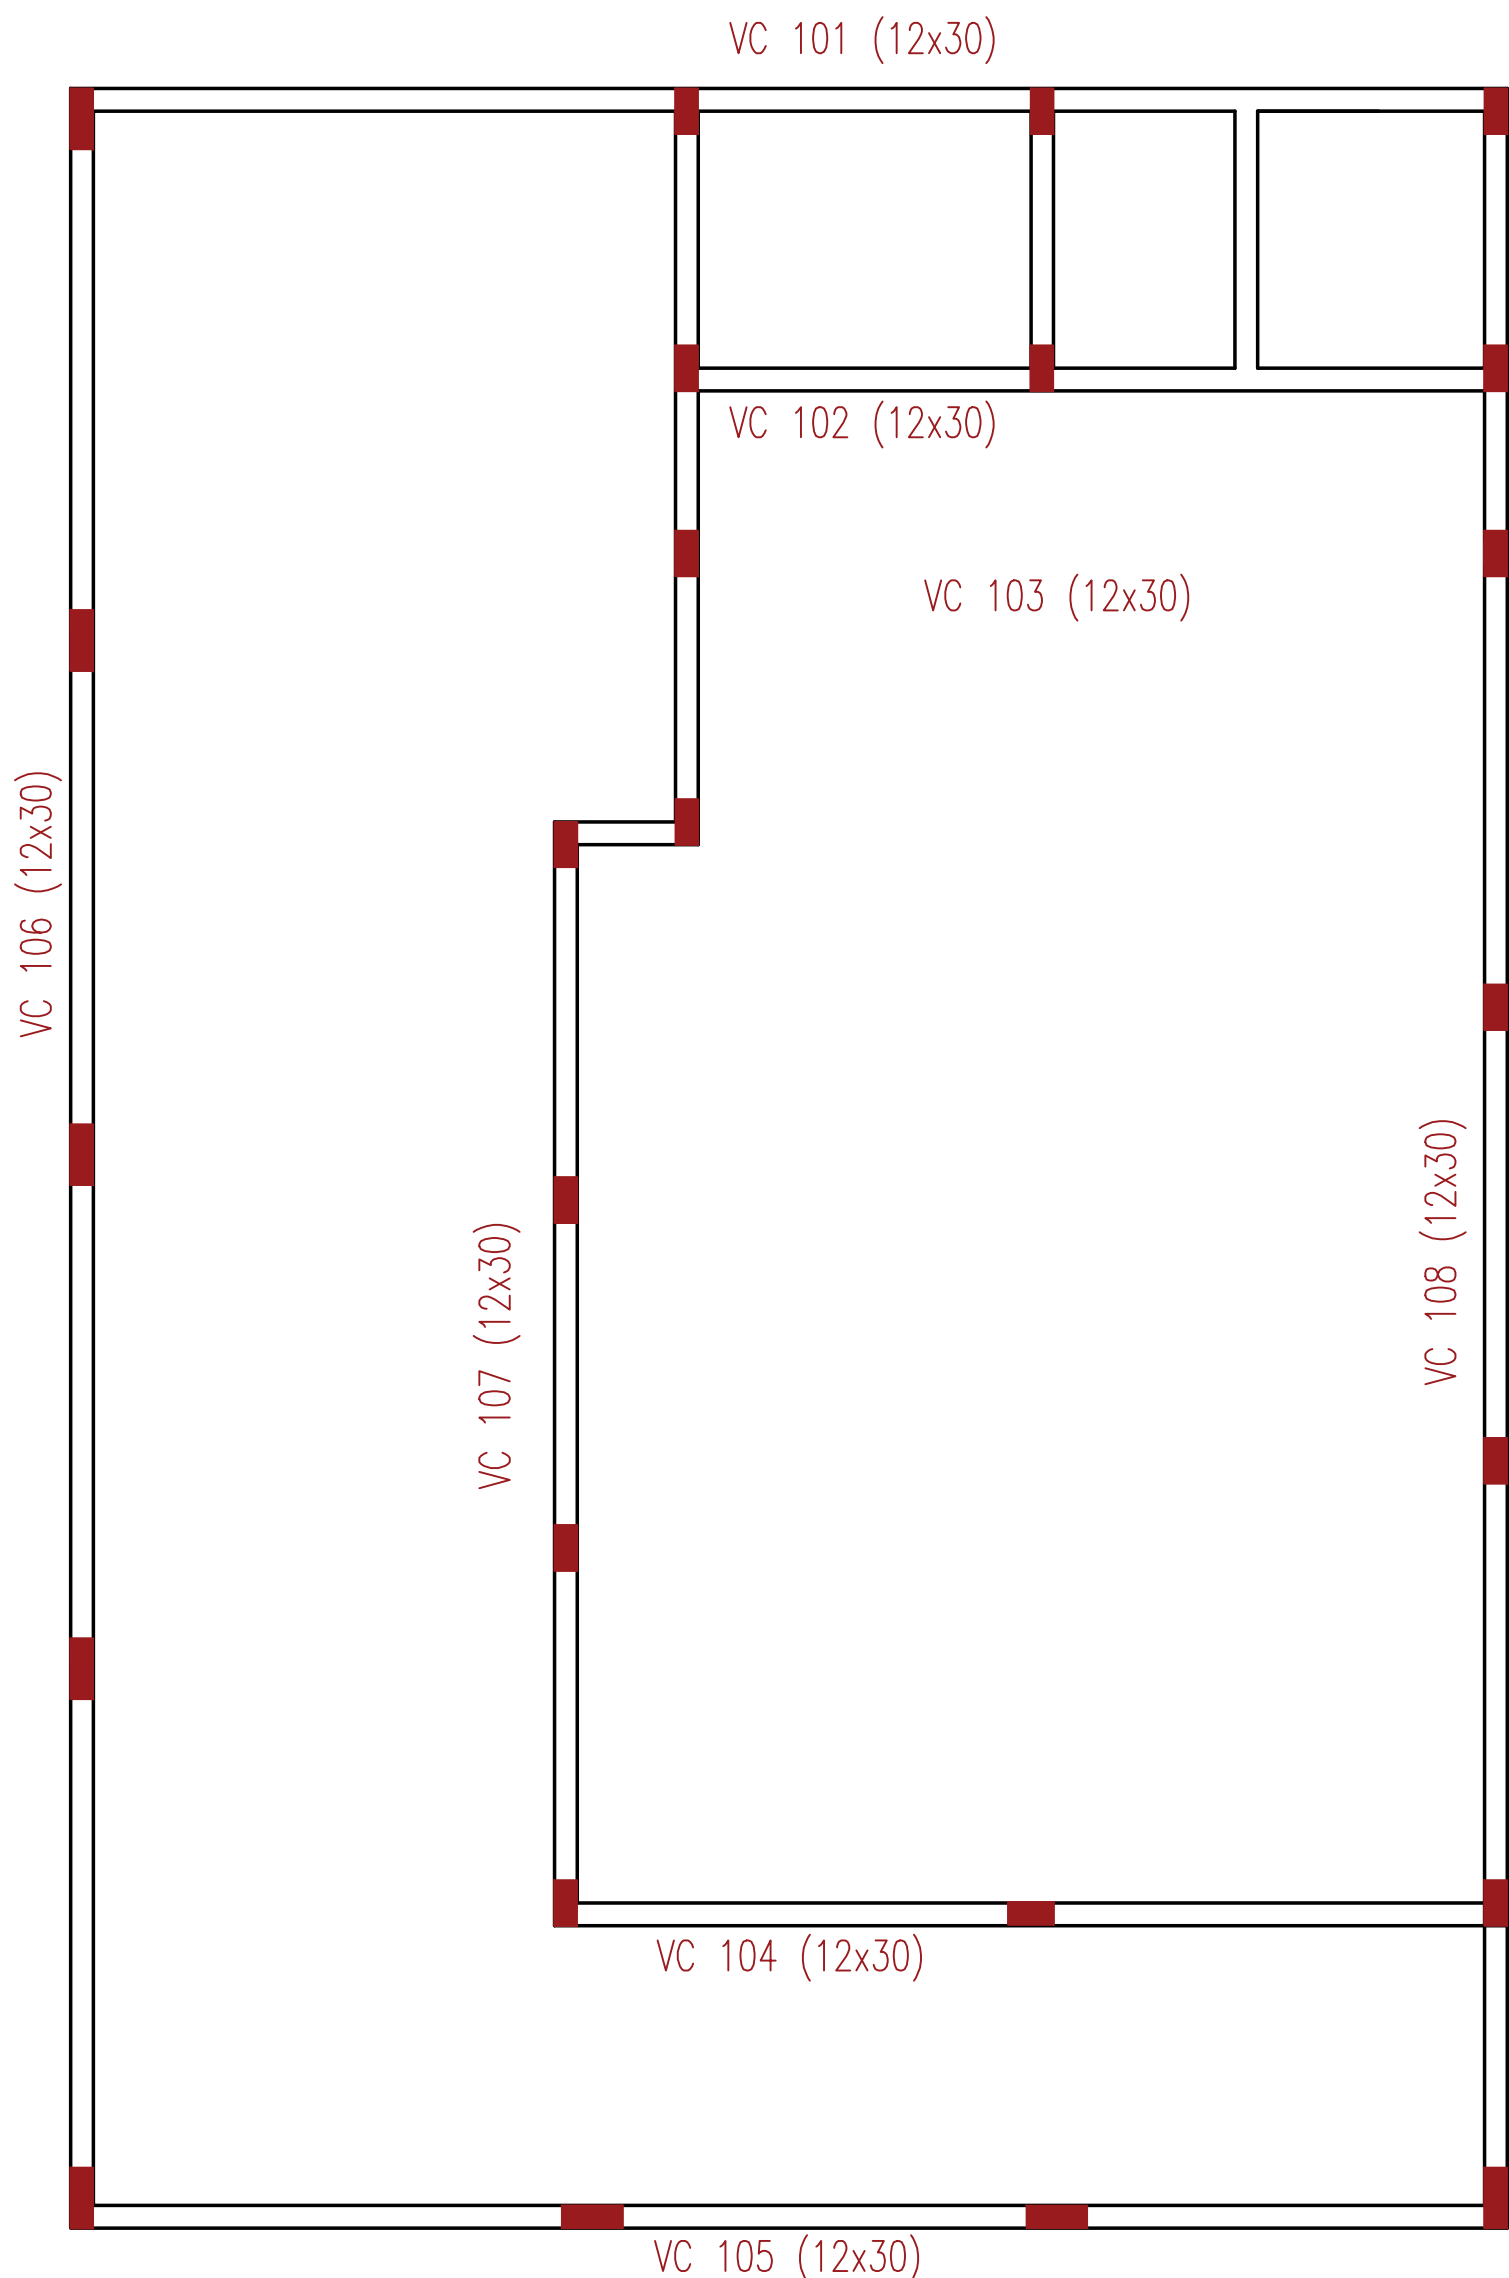

1.0 PLANTA BAIXA - Viga Baldrame
ESCALA 1:50

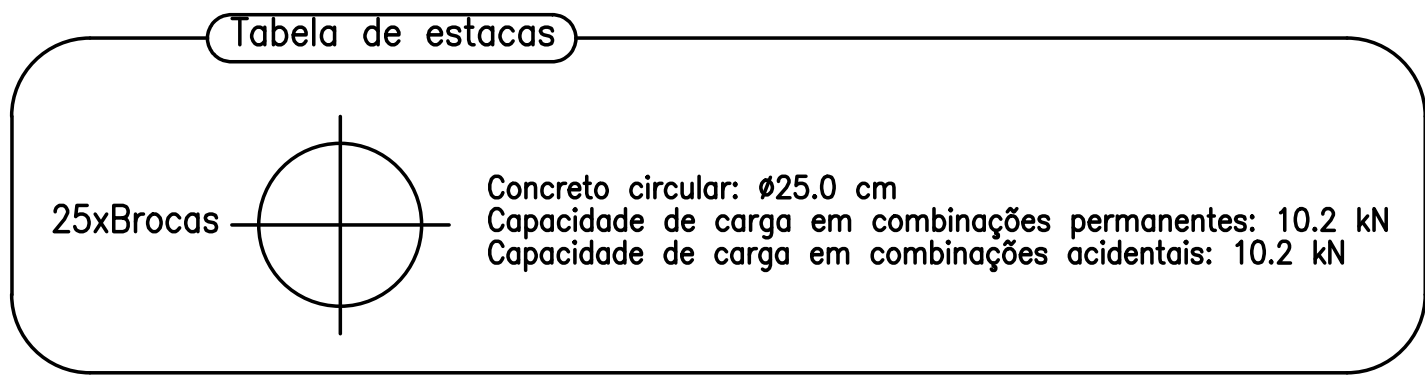


1.0 PLANTA BAIXA - Viga Cobertura
ESCALA 1:50

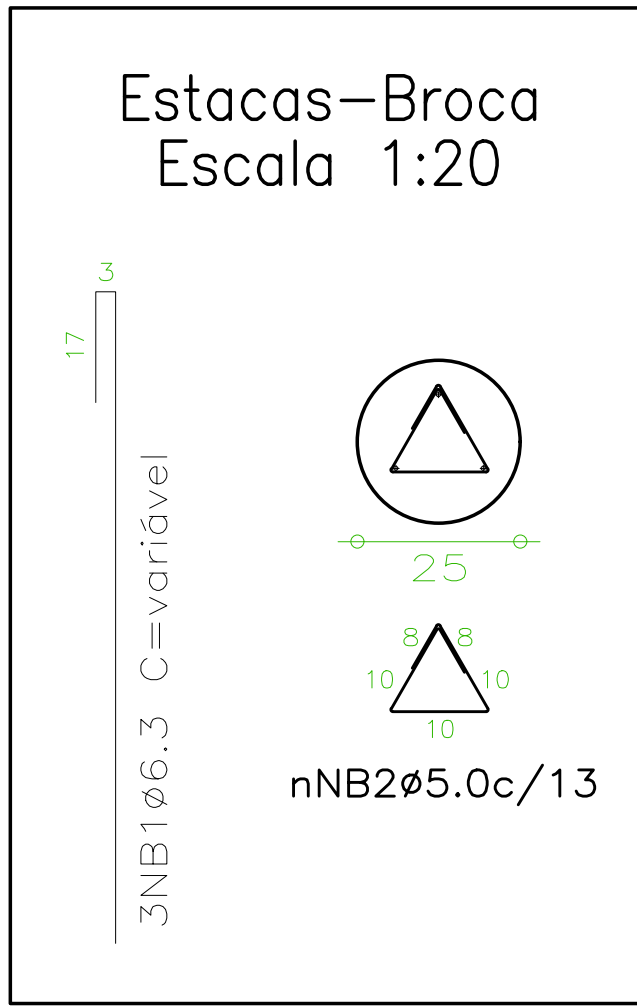

Estacas-Broca na profundidade de encontro com solo resistente,
ou na profundidade mínima de 6m.

Pilar Padrão

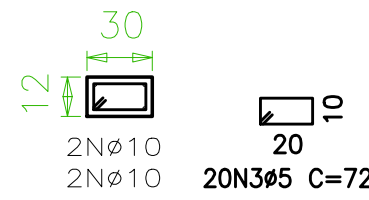

LEGENDA

VB: Vigas baldrames


VP: Vigas de piso

VC: Vigas de cobertura


P: Pilares

S: Sapatas

Viga Baldrame Padrão

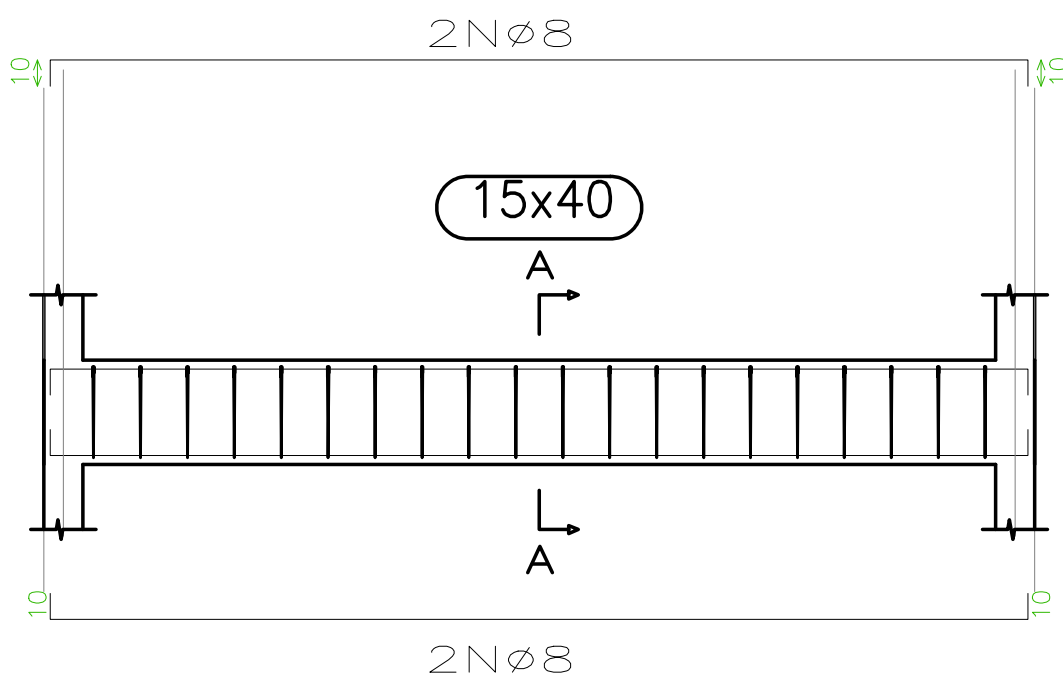


Corte A
Escala 1:20

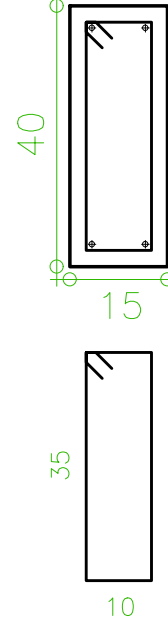


20NØ5 C=100

Viga Superior Padrão

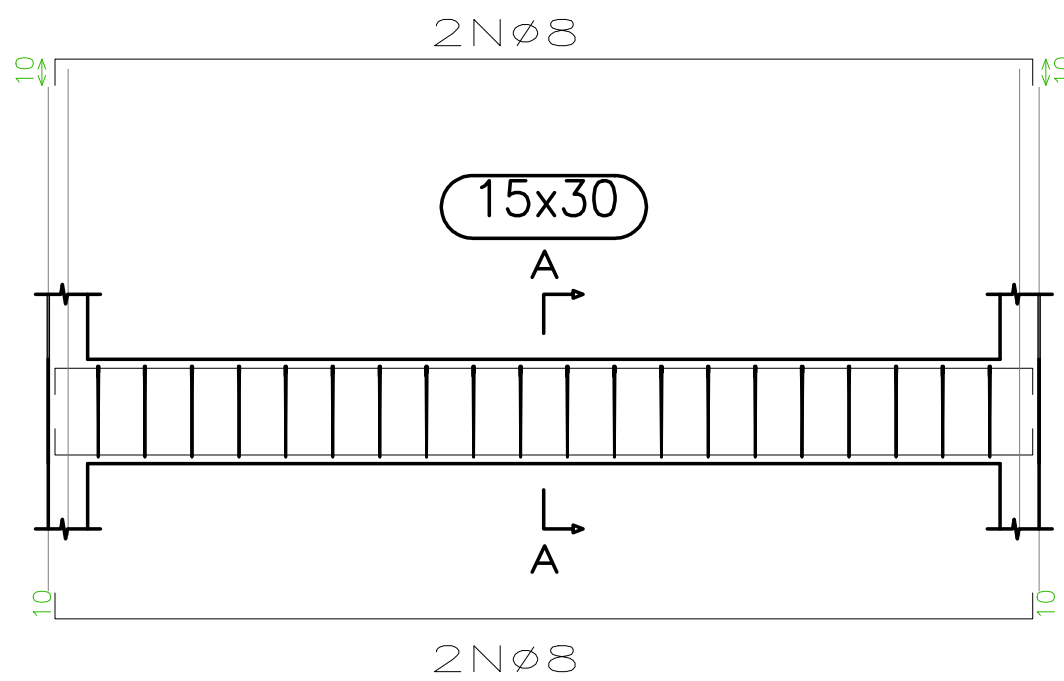


Corte A
Escala 1:20


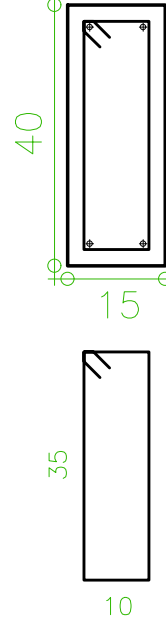


20NØ5 C=100

Bloco Padrão

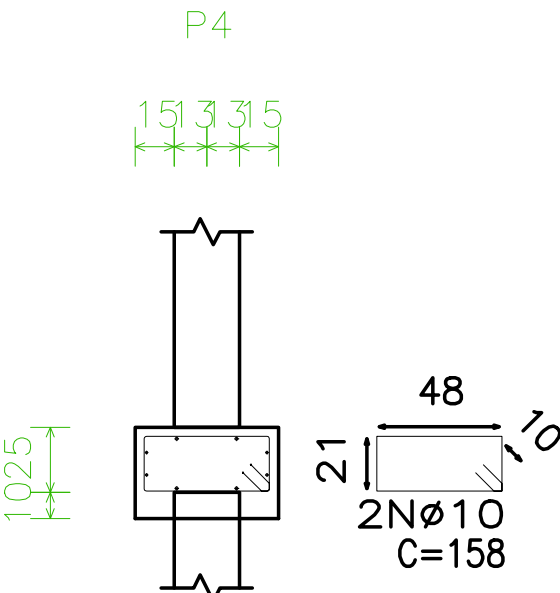

Estacas: Broca

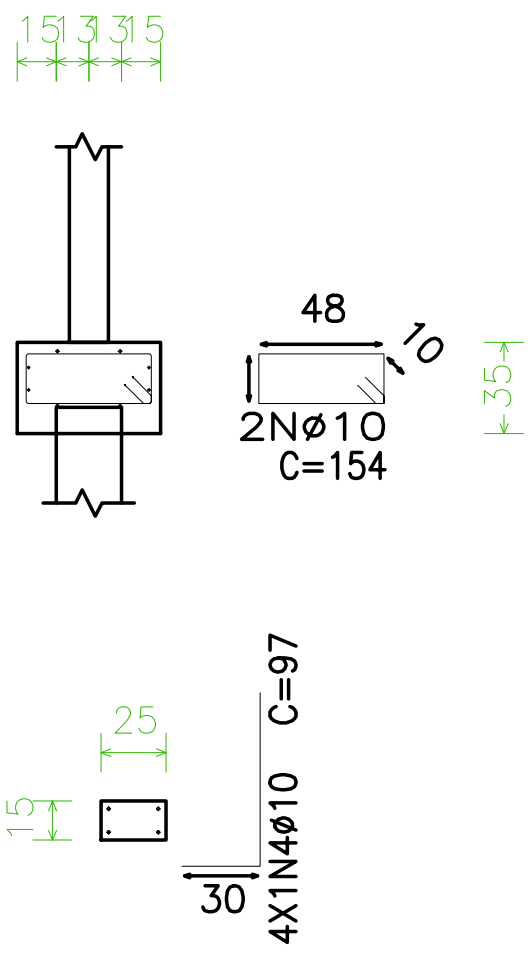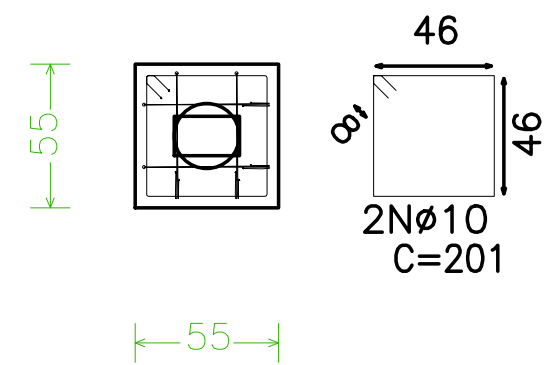

TÍTULO	CENTRO_DE_EVENTOS		
PROPRIETÁRIO	PREFEITURA_MUNICIPAL_DE_IRINEOPOLIS		
ENDEREÇO	IRINEOPOLIS AVENIDA_22_DE_JULHO		
ESCALA	REFERÊNCIAS		
ESCALA	REF1 REF2 REF3 REF4 REF5 REF6		
DATA			
FOLHA	01/01		
ÁREA m2	134,42m²		
	PROJETO ESTRUTURAL		