



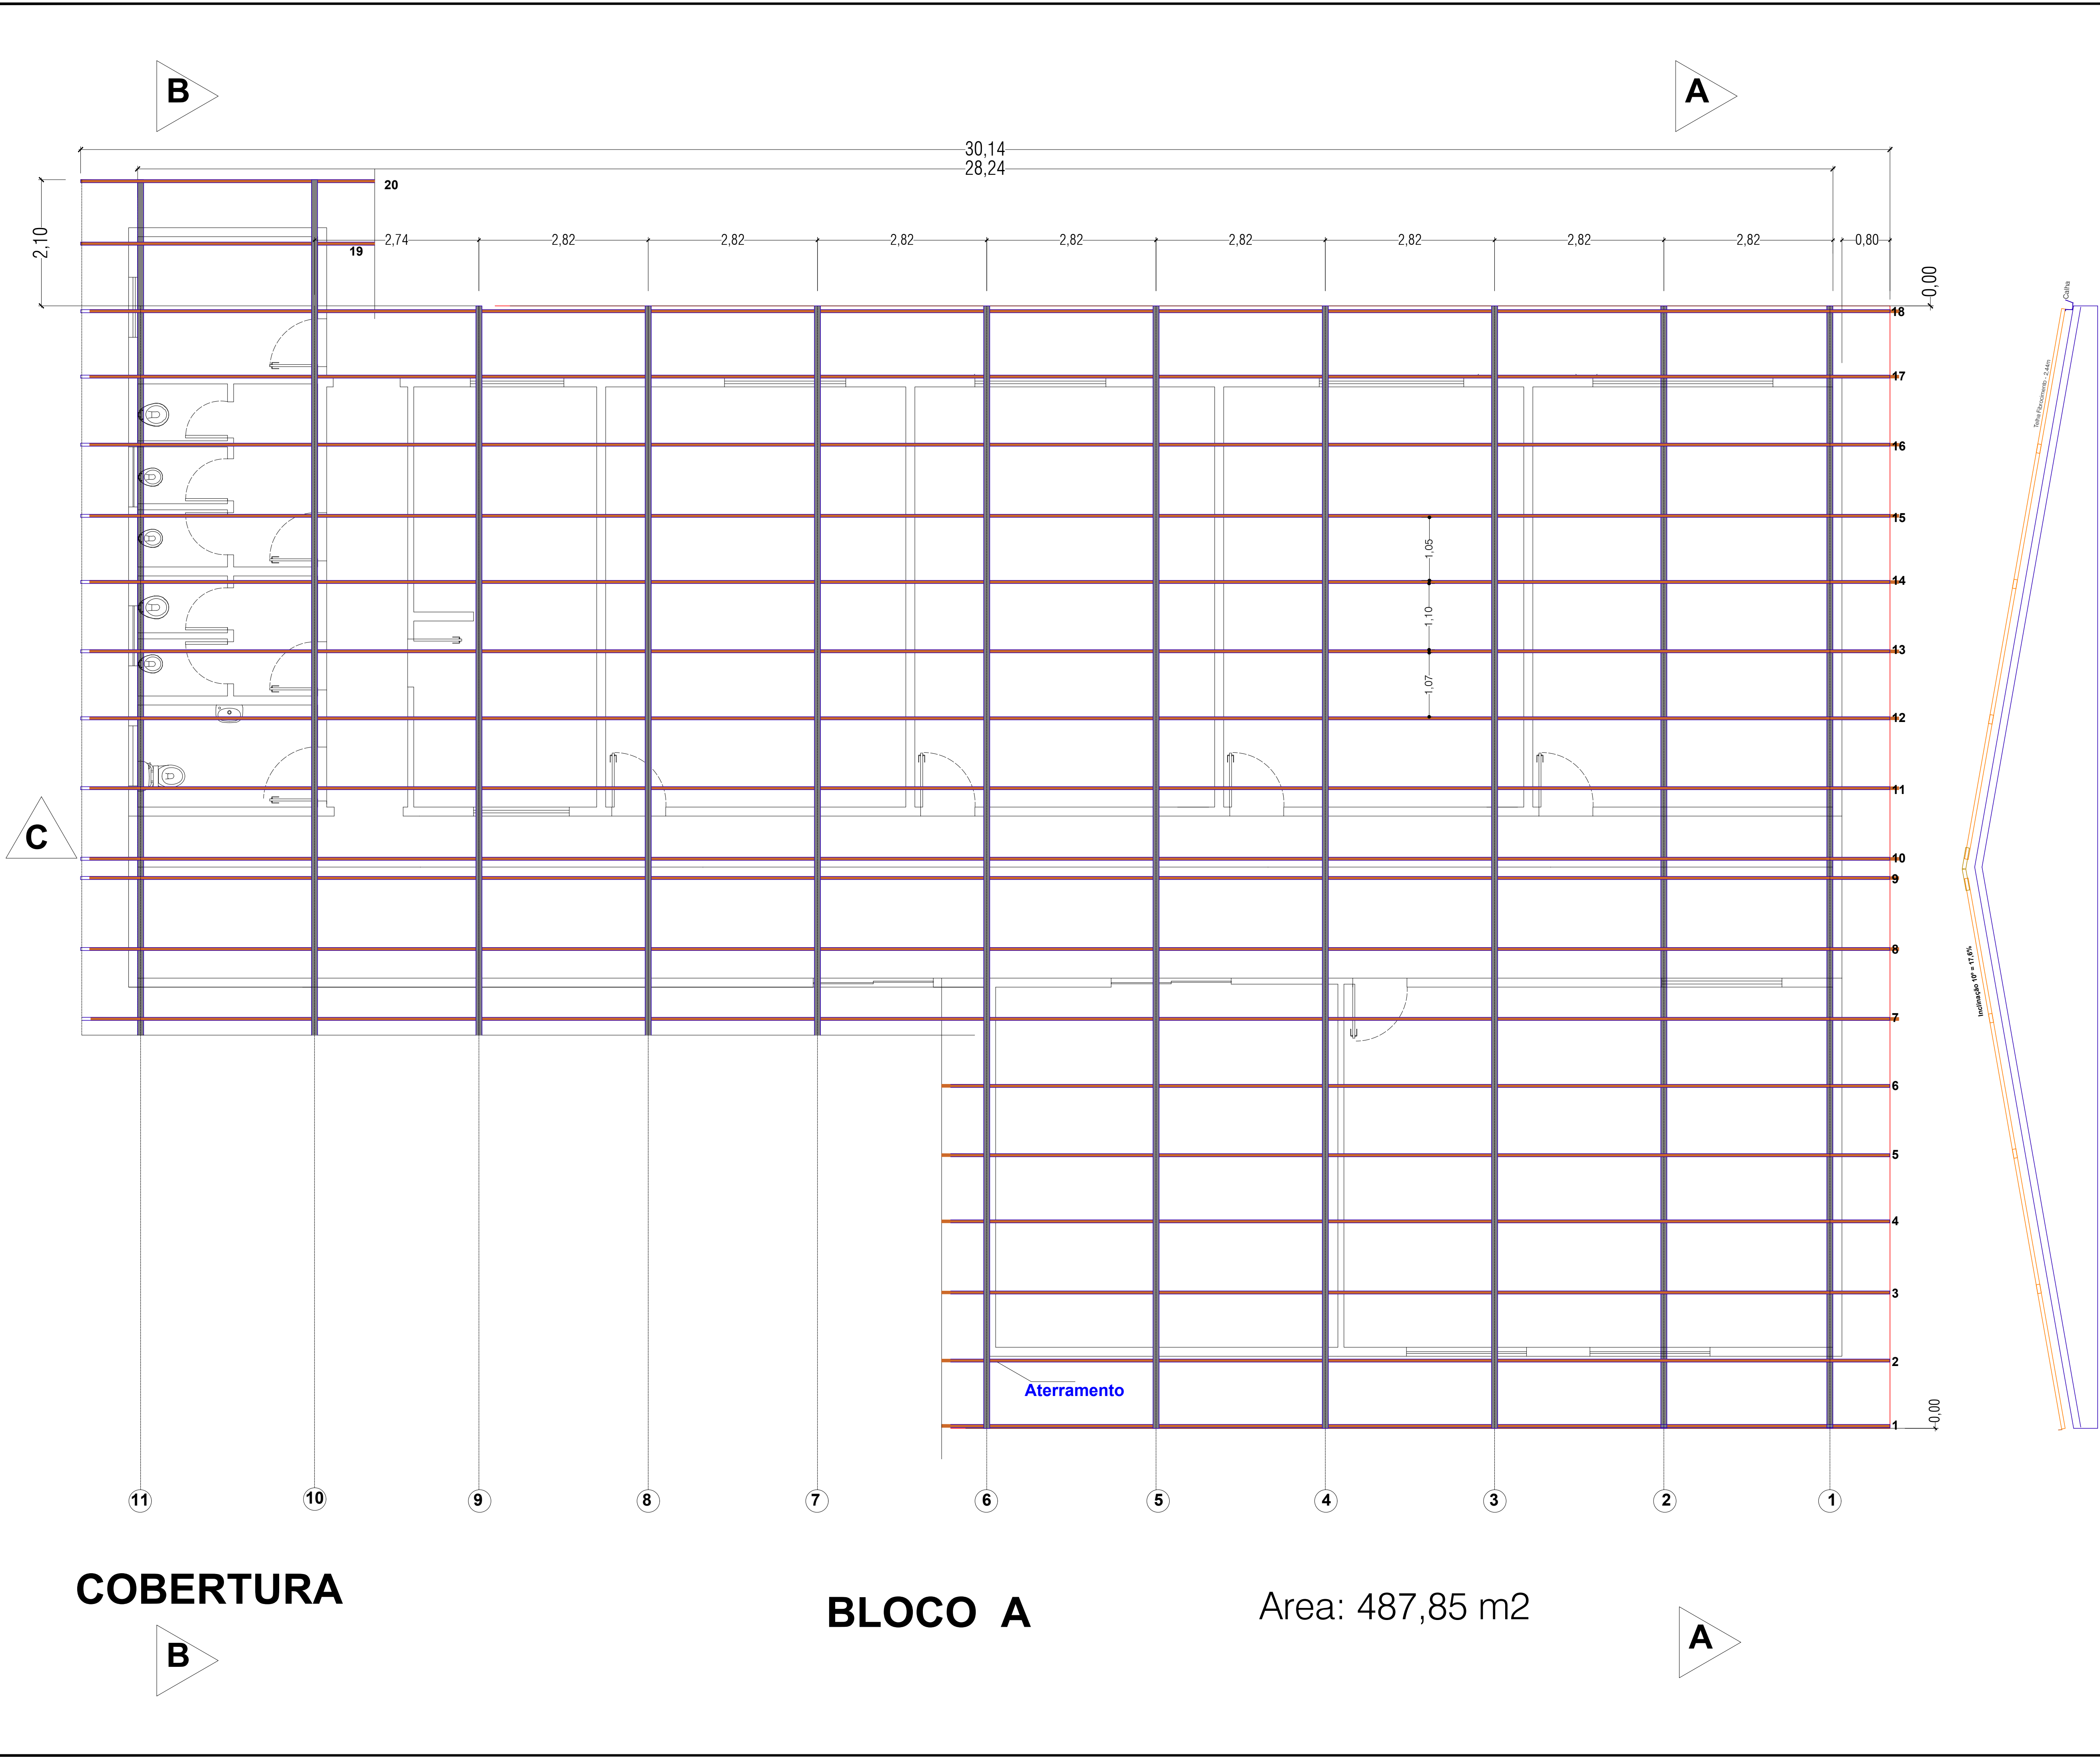

Calha



10 13
15
perfil: 33 cm
chapa: 0,43 mm

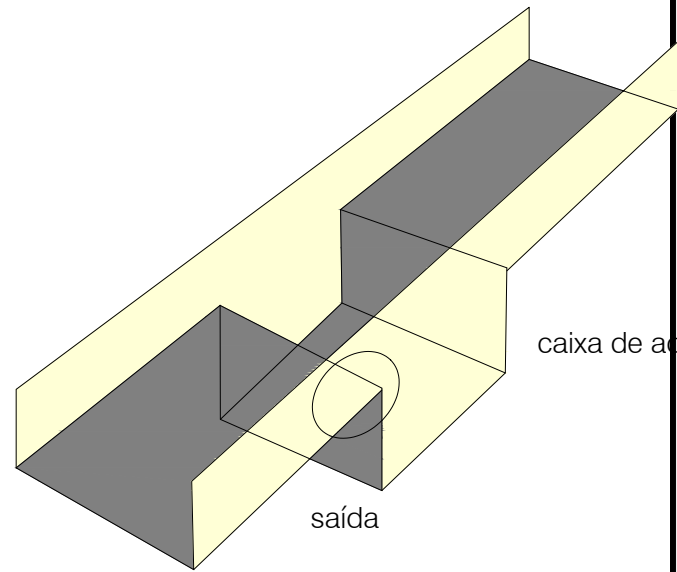

TERÇAS

Perfil 6,0 x 12,0

6,0
12,0

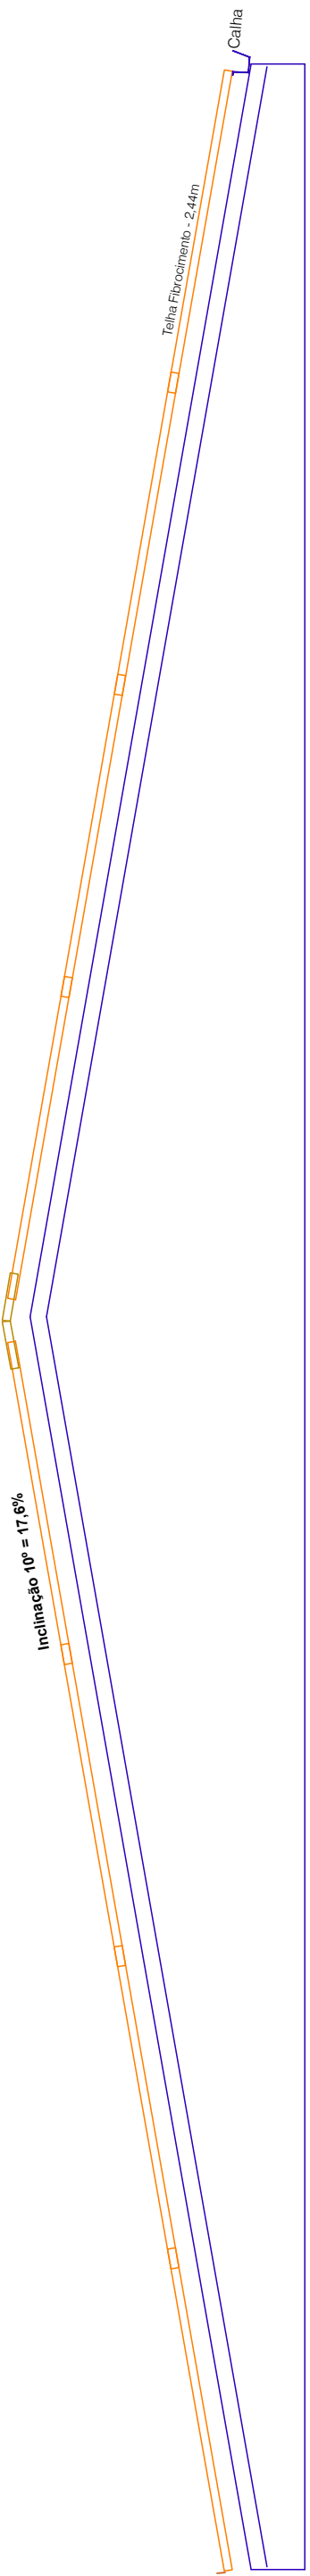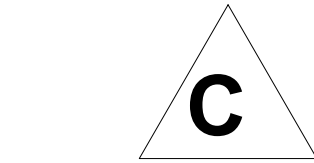



Prefeitura Municipal de Rio do Sul
Praça 01 de Julho, 01 - Centro - CEP 89.160-900 - CNPJ 83.102.574/0001-06
Fone: 47 3531.200 - www.riodosul.sc.gov.br

SECRETARIA DE EDUCAÇÃO

Objeto: **Centro Educacional Infantil Ruth Schroeder Ohf**

Local: **Beco José João Dias, nº 114 -- Bairro Sumaré**
CEP 89.165-598 - F. 3521.0467 - cai.ruthschroederohf@riodosul.sc.gov.br

Responsável Técnico: _____ Representante Legal: _____

Arlindo Cesar Scoz
Eng. Civil - CREA 13.232-

PROJETO ESTRUTURAL

Referência: **PLANTA BAIXA**
SITUACAO - LOCAÇÃO

Data: Março de 2023 | Escala: 1/50

PRANCHA

EST

01/02