



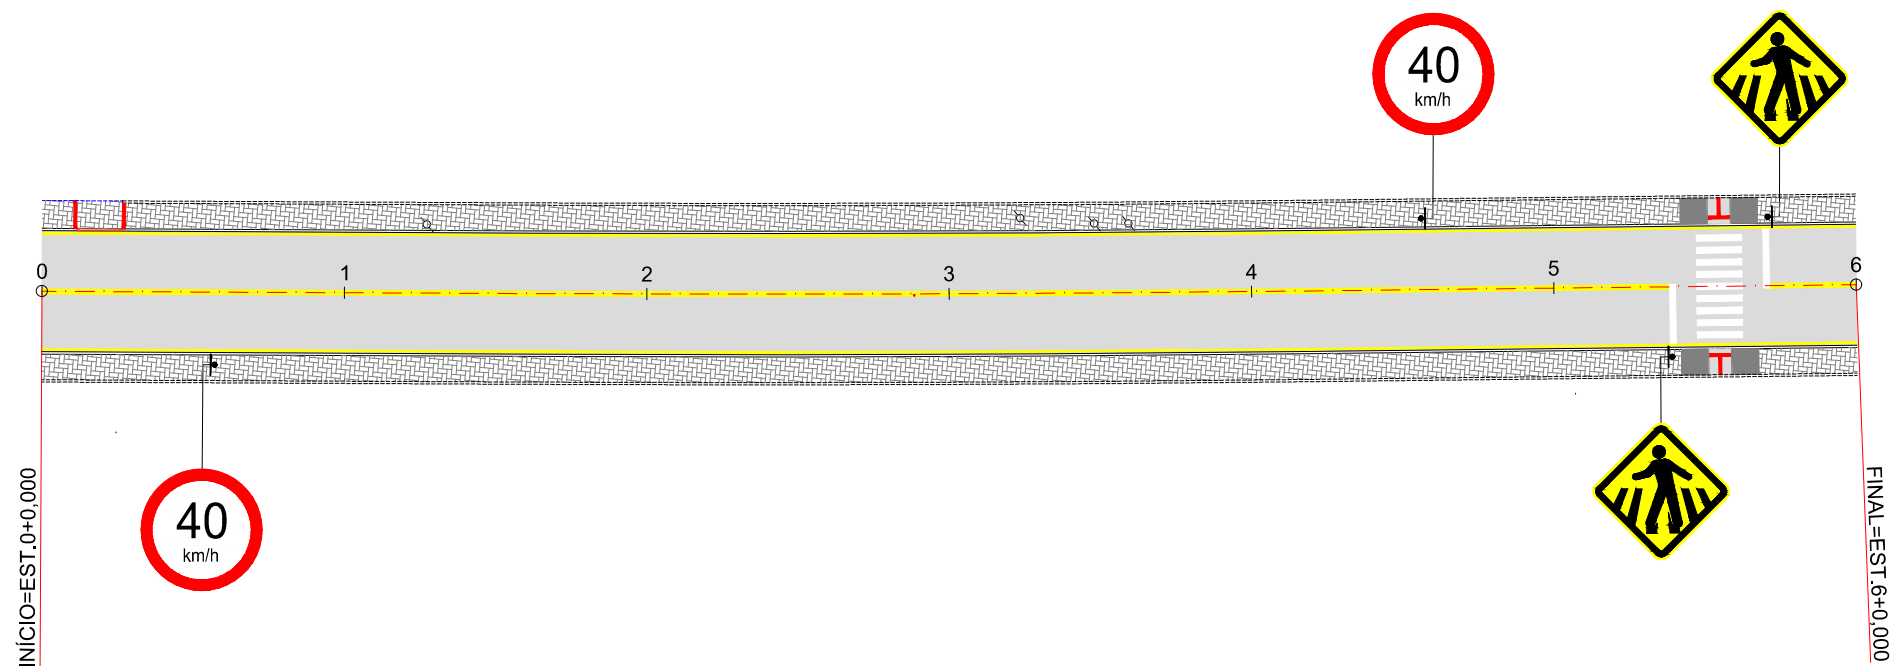

Planta Baixa - Rua Luigi Chirolli  
Est: 0+0.00 à 6+0.000  
Esc: 1/500

Dimensionamento recomendado para placas quadradas





| VIA                                         | LADO MÍNIMO<br>(a) | ORLA EXTERNA<br>MÍNIMA (b) | ORLA INTERNA MÍNIMA<br>(c) | RAIO DA BORDA<br>(R1) | RAIO DA ORLA EXTERNA<br>(R2) | RAIO DA ORLA INTERNA<br>(R3) |
|---------------------------------------------|--------------------|----------------------------|----------------------------|-----------------------|------------------------------|------------------------------|
| Urbana                                      | 450                | 9                          | 18                         | 45                    | 36                           | 18                           |
| Rural (Estrada)                             | 500                | 10                         | 20                         | 50                    | 40                           | 20                           |
| Rural (Rodovia)                             | 600                | 12                         | 24                         | 60                    | 48                           | 24                           |
| Áreas protegidas por<br>legislação especial | 300                | 6                          | 12                         | 30                    | 24                           | 12                           |

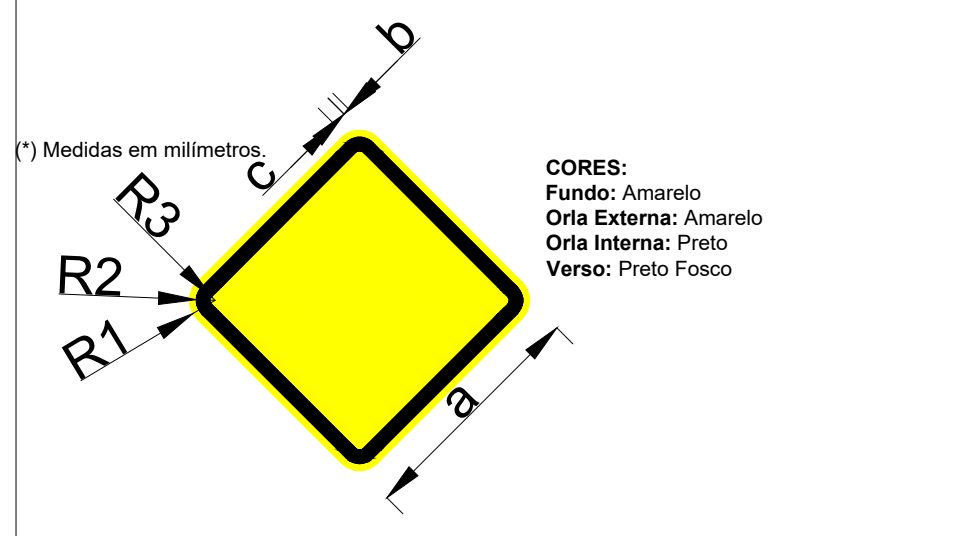

Dimensionamento recomendado para placas redondas

| VIA    | DIMENSÕES (mm) |     |
|--------|----------------|-----|
|        | Sinal          | a   |
| URBANA | Ø 400          | 40  |
|        | Ø 500          | 50  |
|        | Ø 750          | 75  |
| RURAL  | Ø 400          | 40  |
|        | Ø 750          | 75  |
|        | Ø 1000         | 100 |
|        | Ø 1200         | 120 |

(\*) Medidas em milímetros.

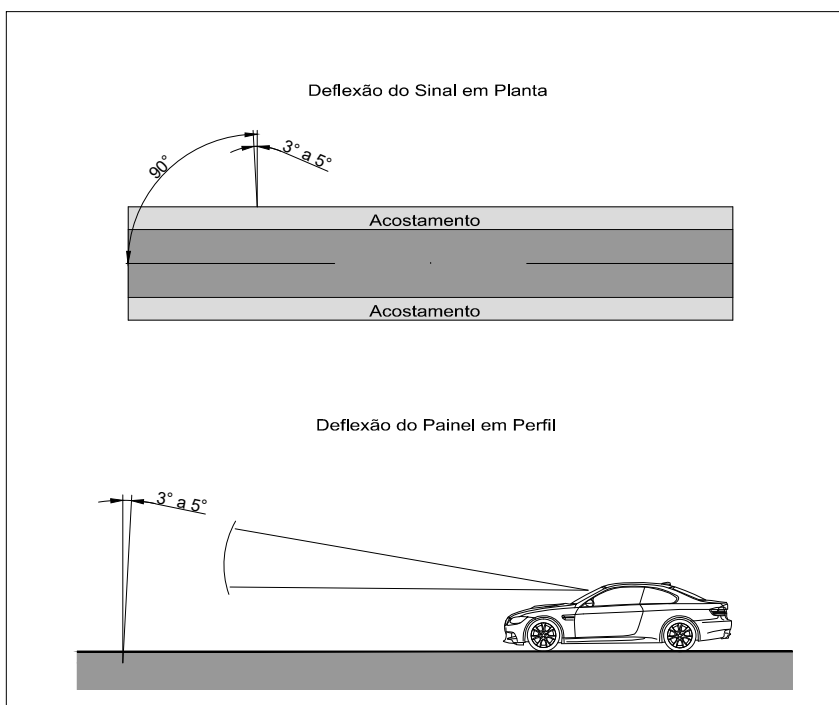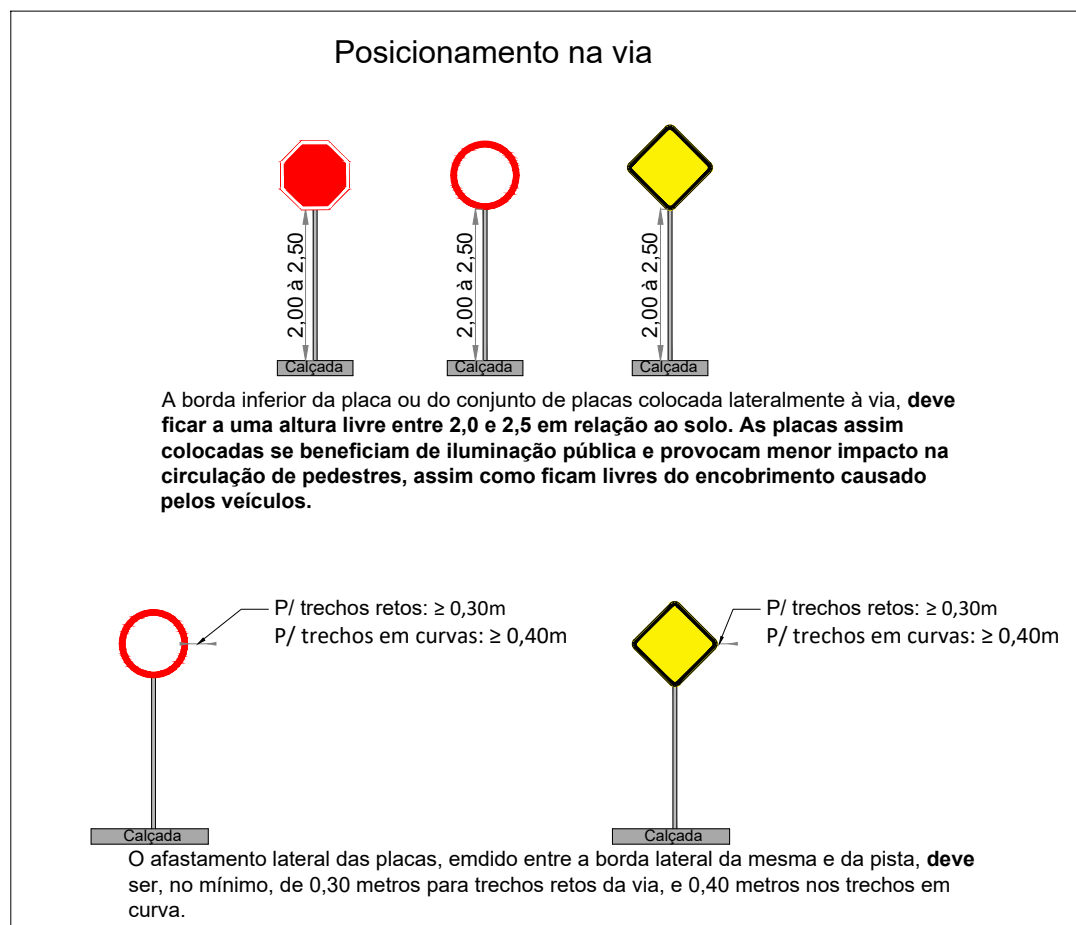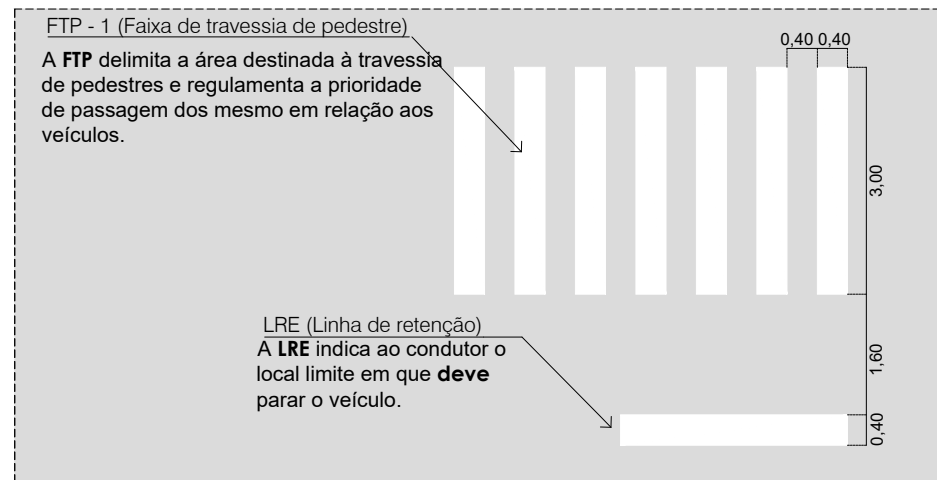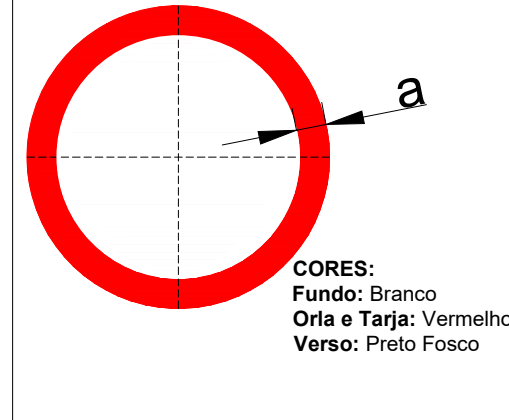

| Reg.  | Ilustração | Código  | Nome                             | Significado   | Quant. |
|-------|------------|---------|----------------------------------|---|--------|
| Reg.  |            | R - 19  | Velocidade máxima permitida      | Regulamentar o limite máximo de velocidade em que o veículo pode circular na pista ou faixa, válido a partir do ponto onde o sinal é colocado. | 02     |
| Ativ. |            | A - 32b | Passagem sinalizada de pedestres | O sinal A-32b adverte o condutor do veículo da existência, adiante, de local sinalizado com faixa de travessia de pedestres.                   | 02     |

AV. BARÃO DO RIO BRANCO, 99 - RIO DO SUL - SC - (47) 3521-8457

**PREFEITURA MUNICIPAL DE LAURENTINO**  
**SECRETARIA DE OBRAS E SERVIÇOS URBANOS**

CORR: **RUA LUIGI CHIROLLI** Laurentino/SC

PROJETO: **PROJETO DE PAVIMENTAÇÃO**

REFERÊNCIA: **PROJETO DE SINALIZAÇÃO VIÁRIA**

PROPRIETÁRIO: **MUNICÍPIO DE LAURENTINO**

ENGENHEIRO RESPONSÁVEL: **ANTÔNIO CARLOS DE OLIVEIRA**  
ENGENHEIRO AGRIMENSOR  
CREA/SC nº 032.895-5

DESENHO: **MARIA EDUARDA ARAGÃO**  
ESCALA: **1/500**  
DATA: **Jun/2024**  
TPO: **SIN**  
PRANCHETA: **01/01**