


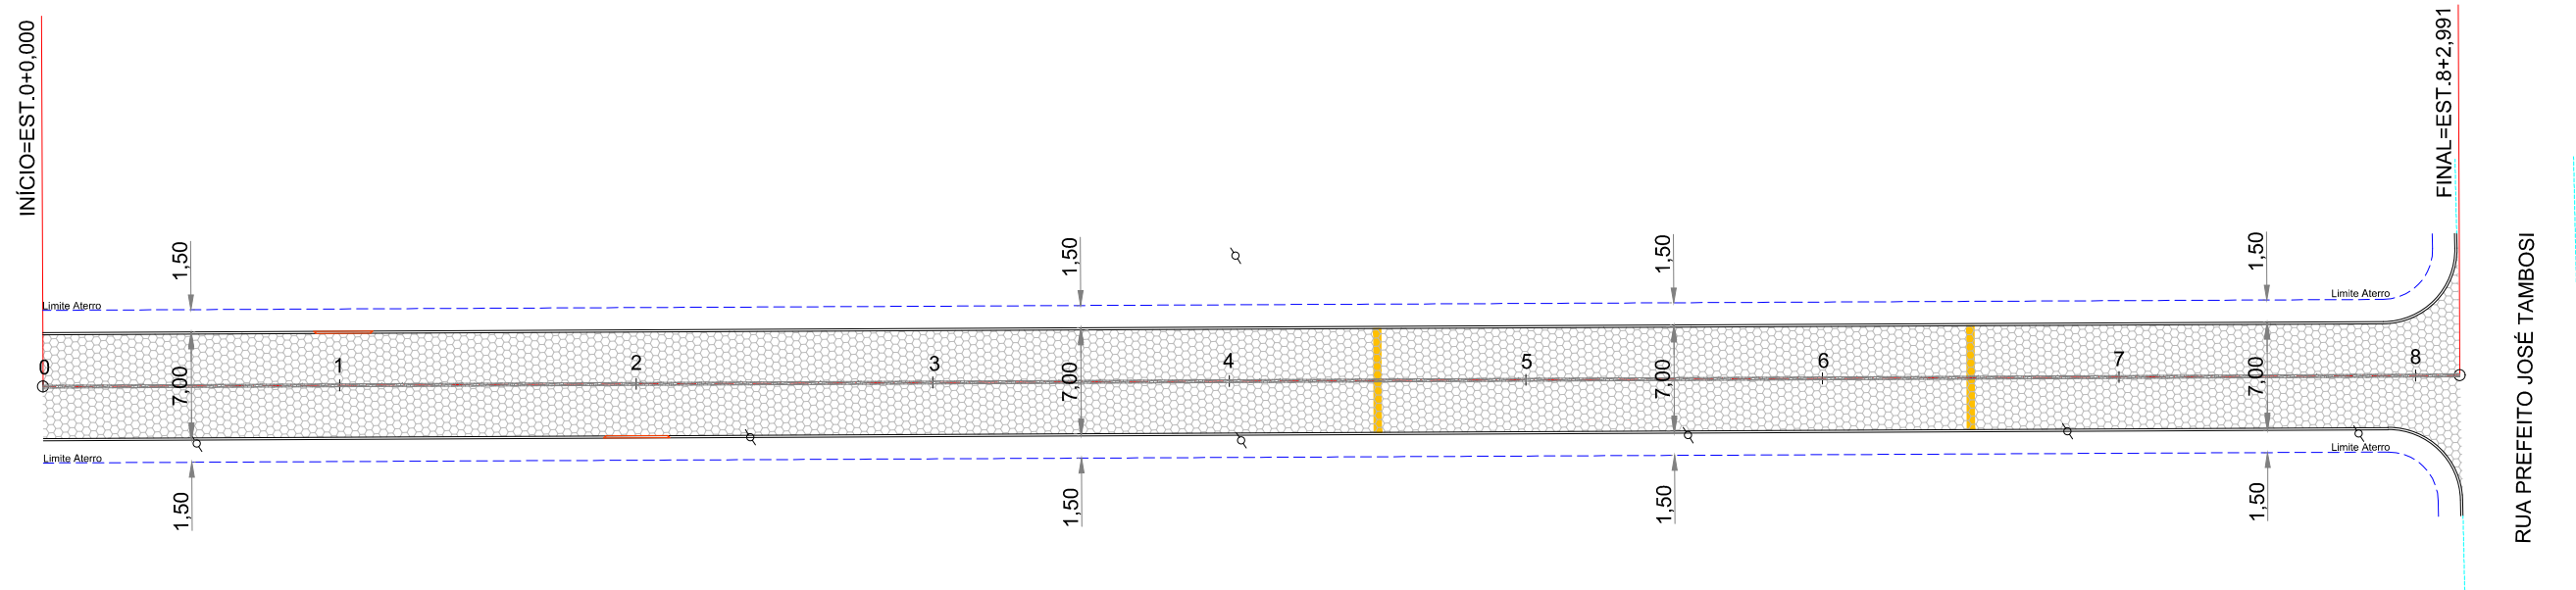


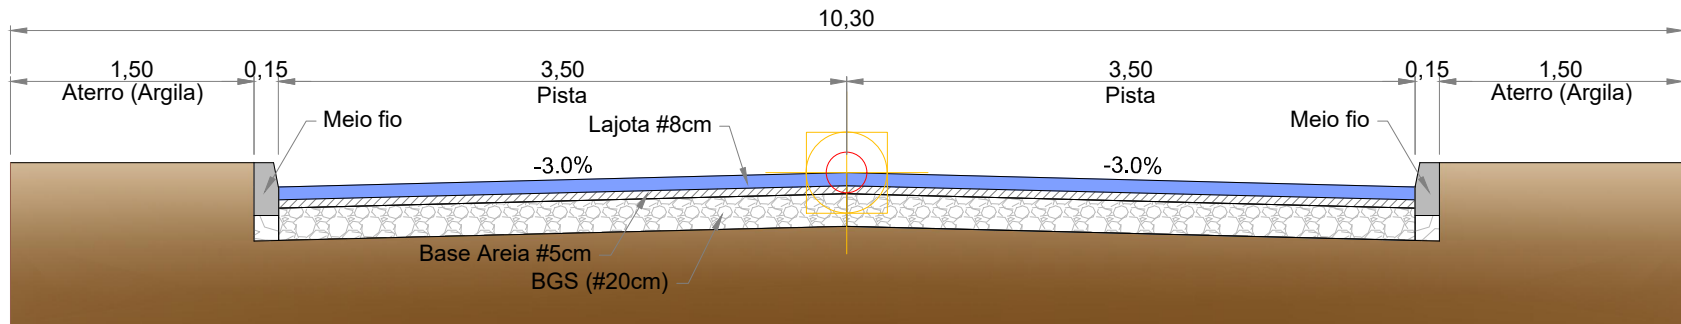


Planta Baixa - Rua Irmã Maria Avosani
Est: 0 + 0,00 à 8 + 2,991
Esc: 1/500

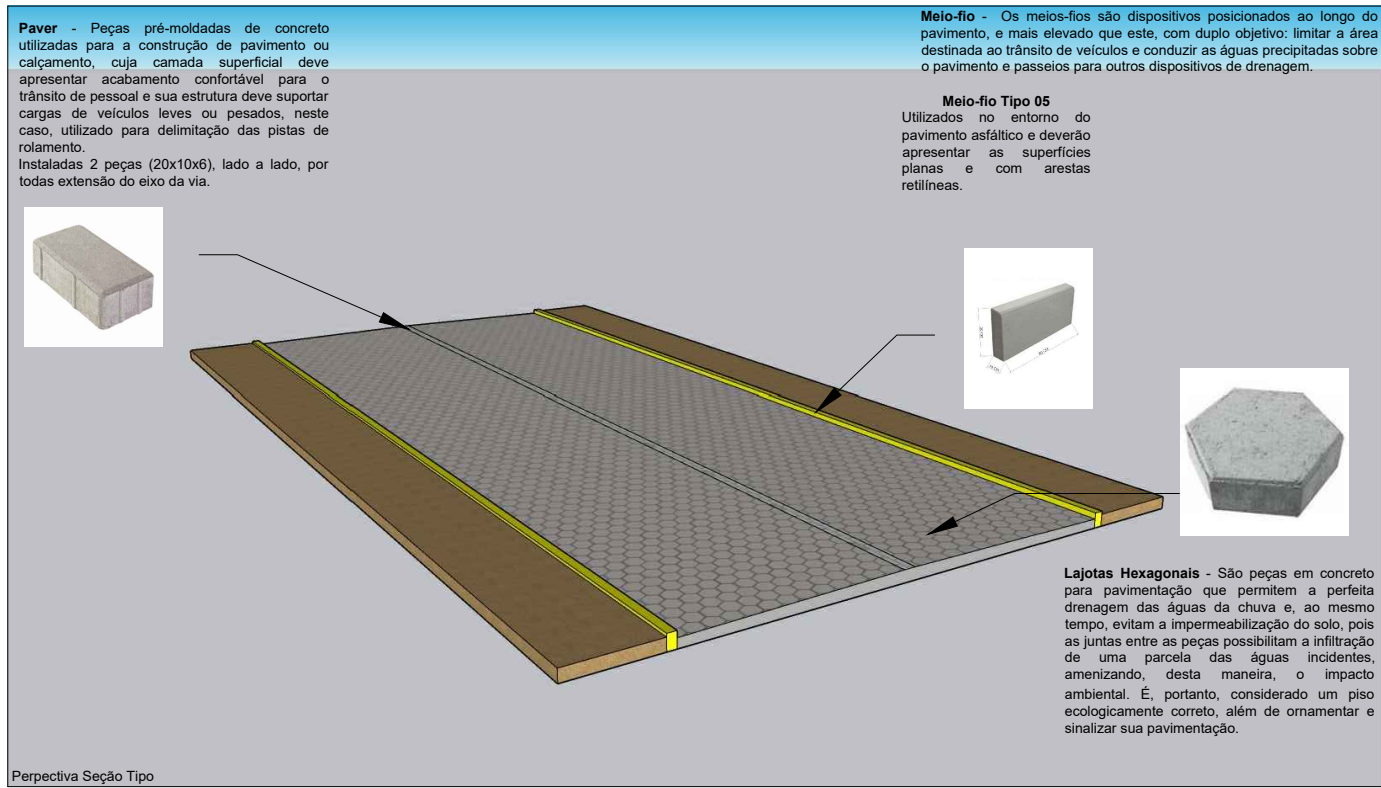

Seção Tipo

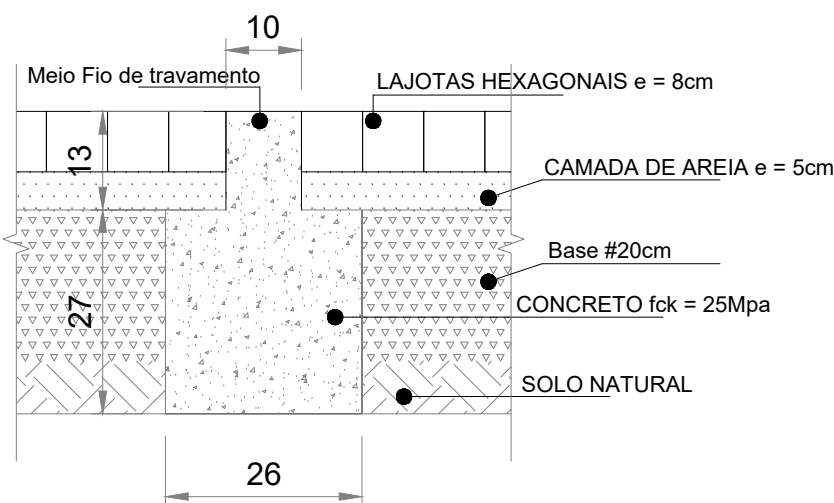

A Detalhe de Travamento

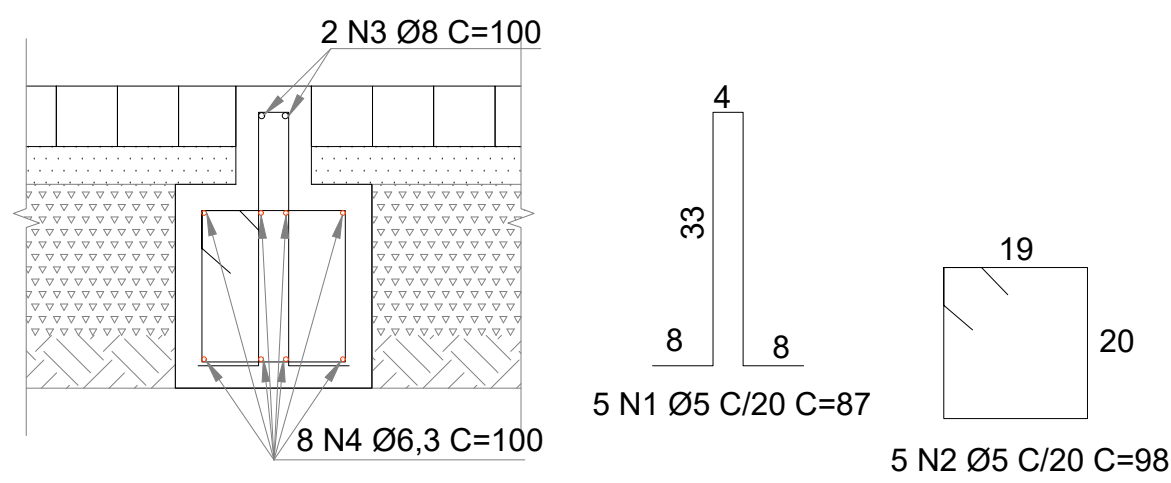

A Detalhamento de Travamento

Quantidade por metro linear

Tabela de Aço					
Tipo	Pos.	Bit. (mm)	Quant	C. Unit (cm)	C. Total (cm)
Seção 1 por metro					
CA-50A	N1	5	5	87	435
CA-50A	N2	5	5	98	490
CA-50A	N3	8	2	100	200
CA-50A	N4	6,3	8	100	800
Resumo do Aço					
Peso CA-50A Ø5		9,25 m		1,42 kg	
Peso CA-50A Ø6,3		8 m		1,96 kg	
Peso CA-50A Ø8		2 m		0,79 kg	
Peso Total				4,17	
Fck=25 Mpa					
Vc = 0,0832m³/m; Af = 0,96m²/m					

*Vigas de travamento
Est: 4 + 10,00 e 6 + 10,00

LEGENDA	
Descrição	
	Pavimentação
	Paver
	Meio fio pré moldado
	Viga de Contenção

Quantitativo		
Pavimentação		
	Espessura (m)	Área (m²)
Lajota	0,08	1.119,08
Base (Areia)	0,05	1.151,68
Sub Base (BGS)	0,20	1.151,68
Paver	0,08	32,60
Descrição		Metros
Meio-fio pré moldado		334,00
Viga de Travamento		14,00
Descrição		Área (m²)
Levantamento Topográfico		1.201,78



GEOMAPA
Engenharia

AV. BARÃO DO RIO BRANCO, 99 - RIO DO SUL - SC (47) 3521-8457



PREFEITURA MUNICIPAL DE LAURENTINO
SECRETARIA DE OBRAS E SERVIÇOS URBANOS

OBRA: **RUA IRMÃ MARIA AVOSANI** Rua Irmã Maria Avosani - Laurentino/SC

PROJETO: **PROJETO DE PAVIMENTAÇÃO**

REFERÊNCIA: **PROJETO DE PAVIMENTAÇÃO**

PROPRIETÁRIO: **MUNICÍPIO DE LAURENTINO**
CNPJ nº 13.102.857/0001-97

RESPONSÁVEL TÉCNICO: **GABRIELA SKOWASCH BOSSE**
ENGENHEIRA CIVIL
CREA/SC nº 178.970-0

DESENHO: **MARIA EDUARDA ARAGÃO**

ESCALA: **1/500**

DATA: **Jun/2023**

TÍTULO: **PAV**

PRONOME: **01**

DIREITOS AUTORAIS RESERVADOS – PROIBIDA QUALQUER REPRODUÇÃO SEM AUTORIZAÇÃO EXPRESSA