




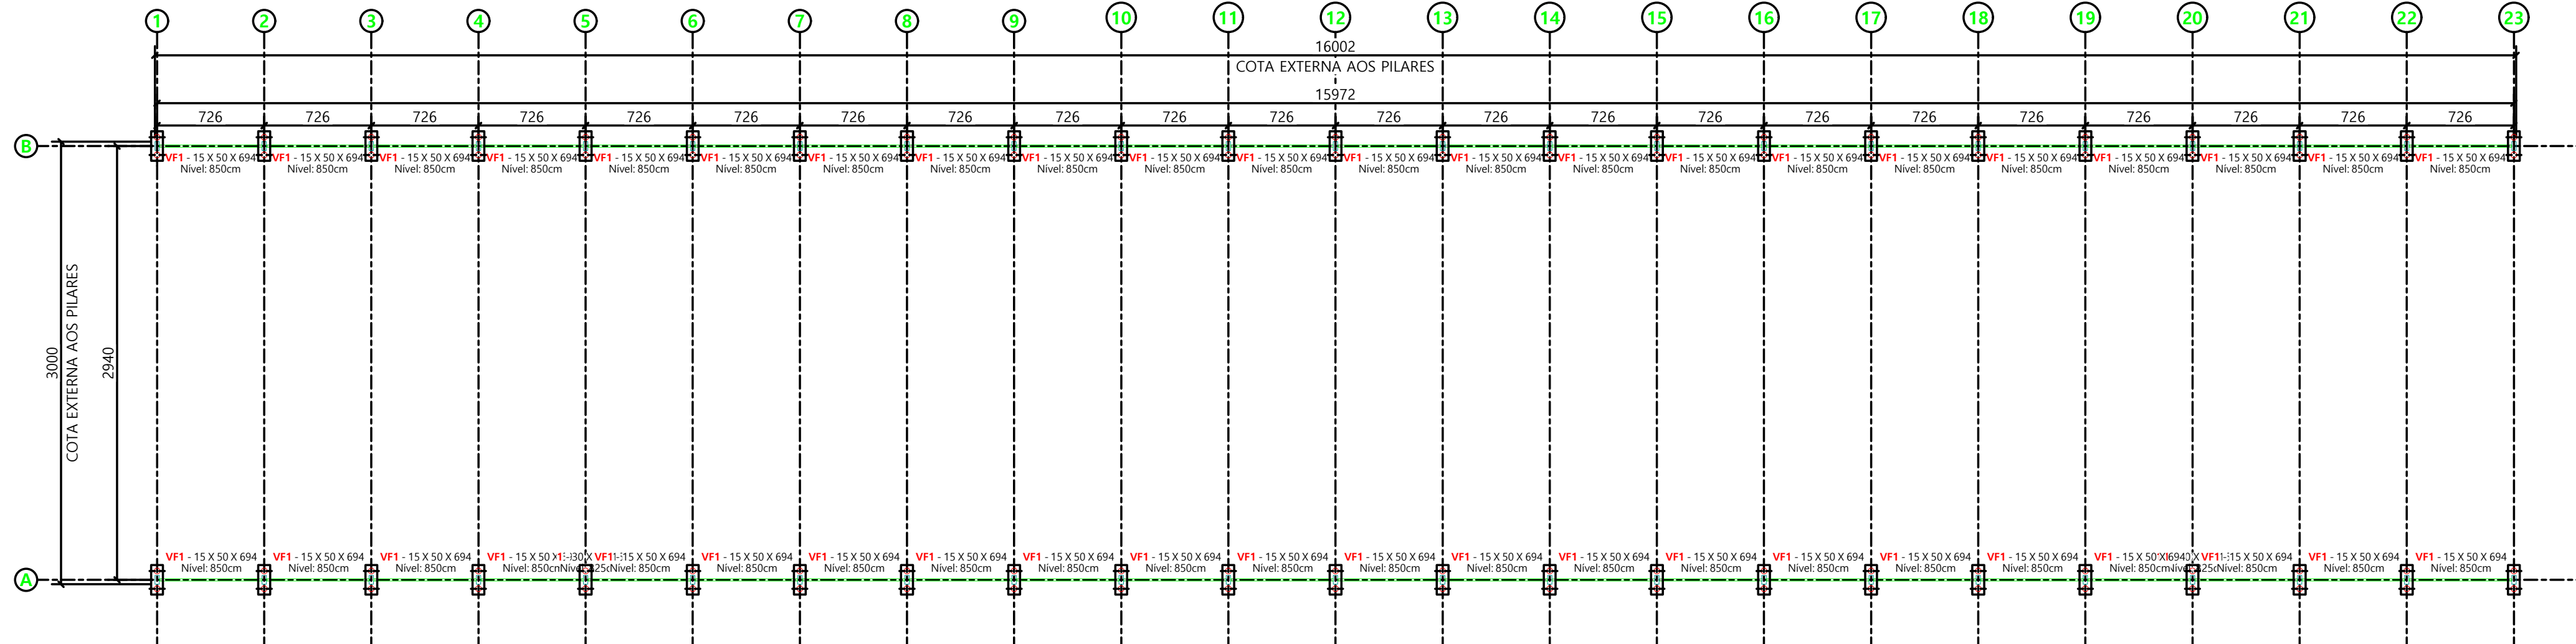


MT Planta de Locação de Estacas/Vigas de Fechamento
ESCALA: 1:300

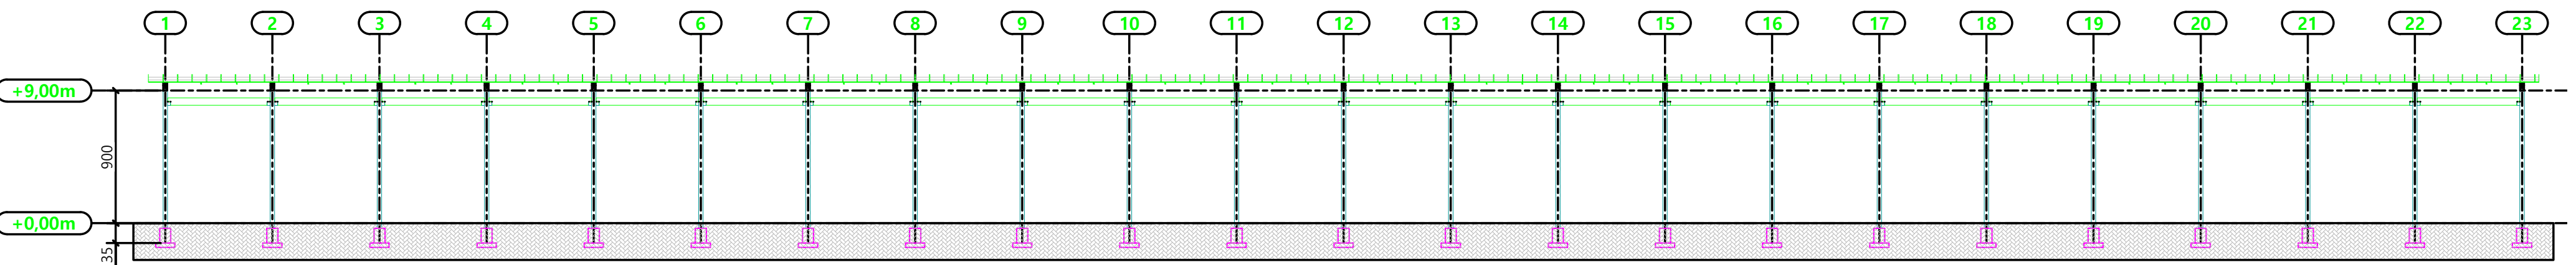



MT Montagem do Eixo "A" - CORTE LONGITUDINAL
ESCALA: 1:300

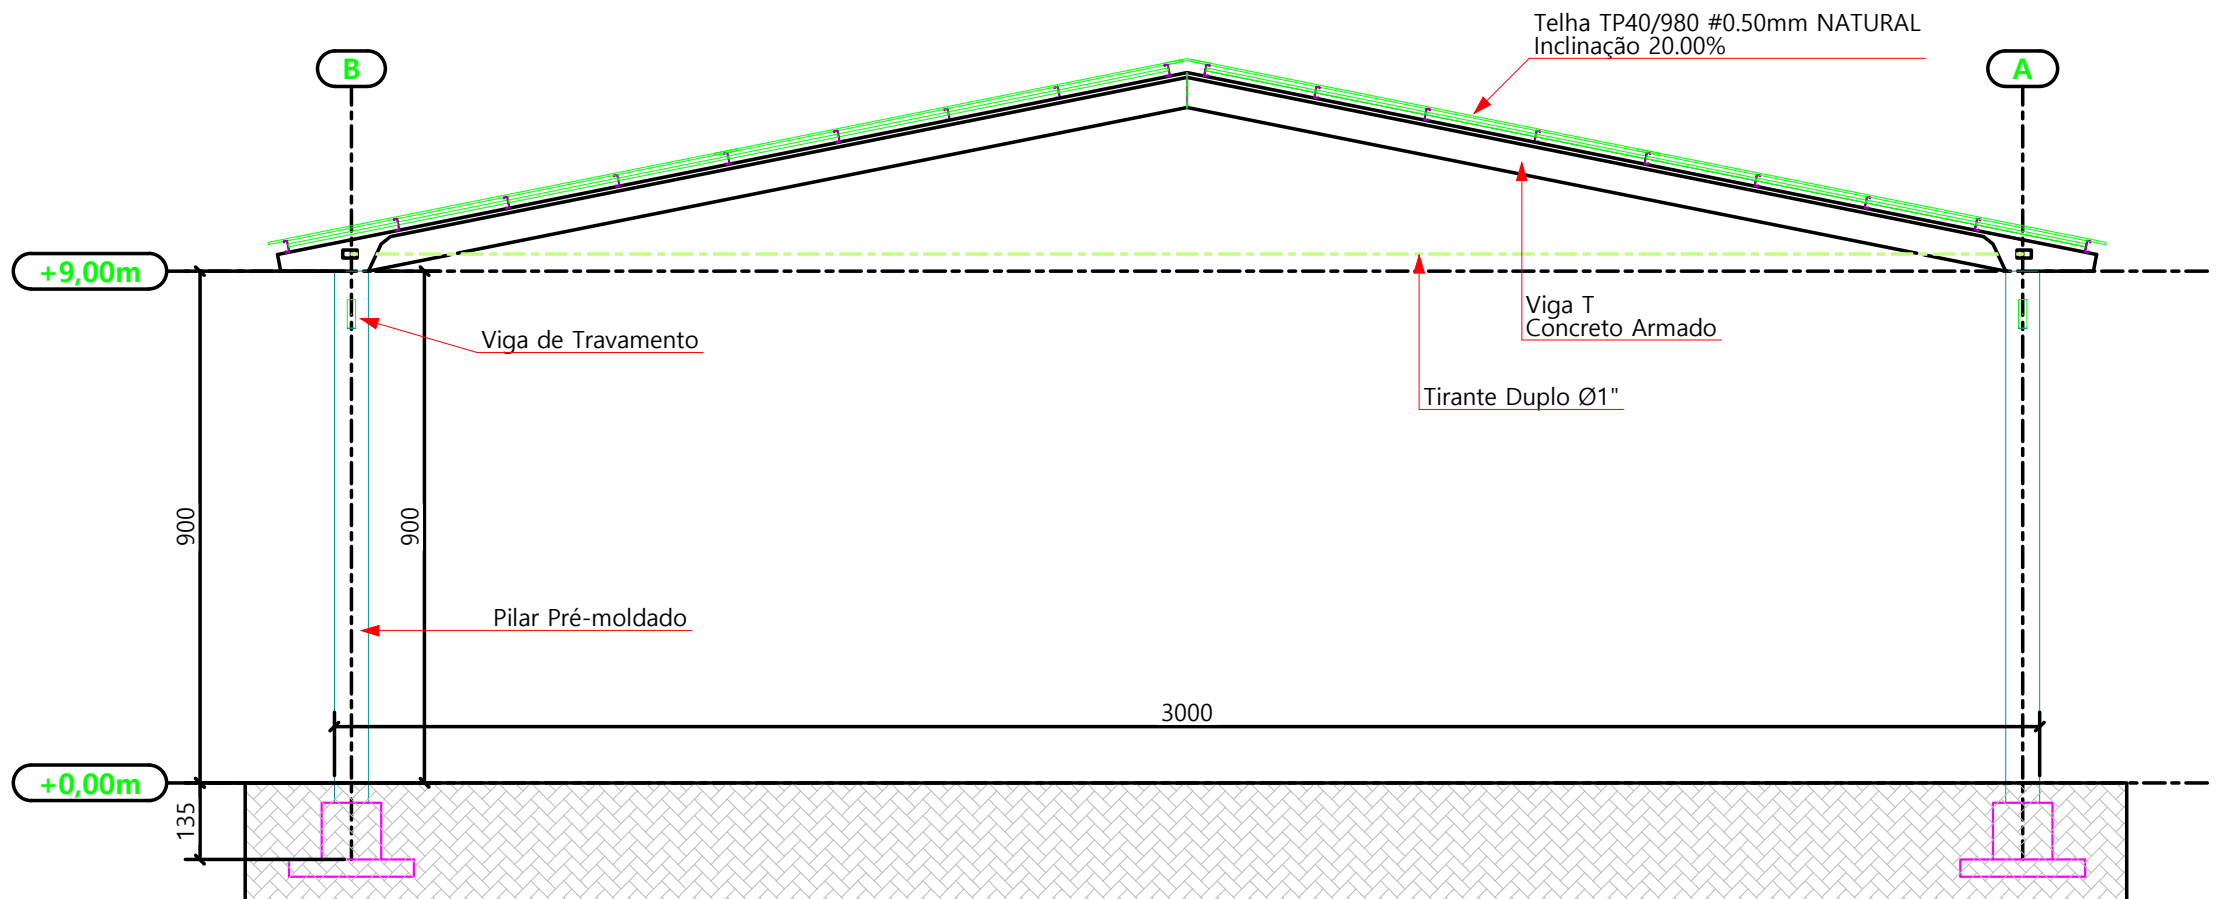


MT Montagem do Eixo "4" CORTE TRANSVERSAL
ESCALA: 1:125

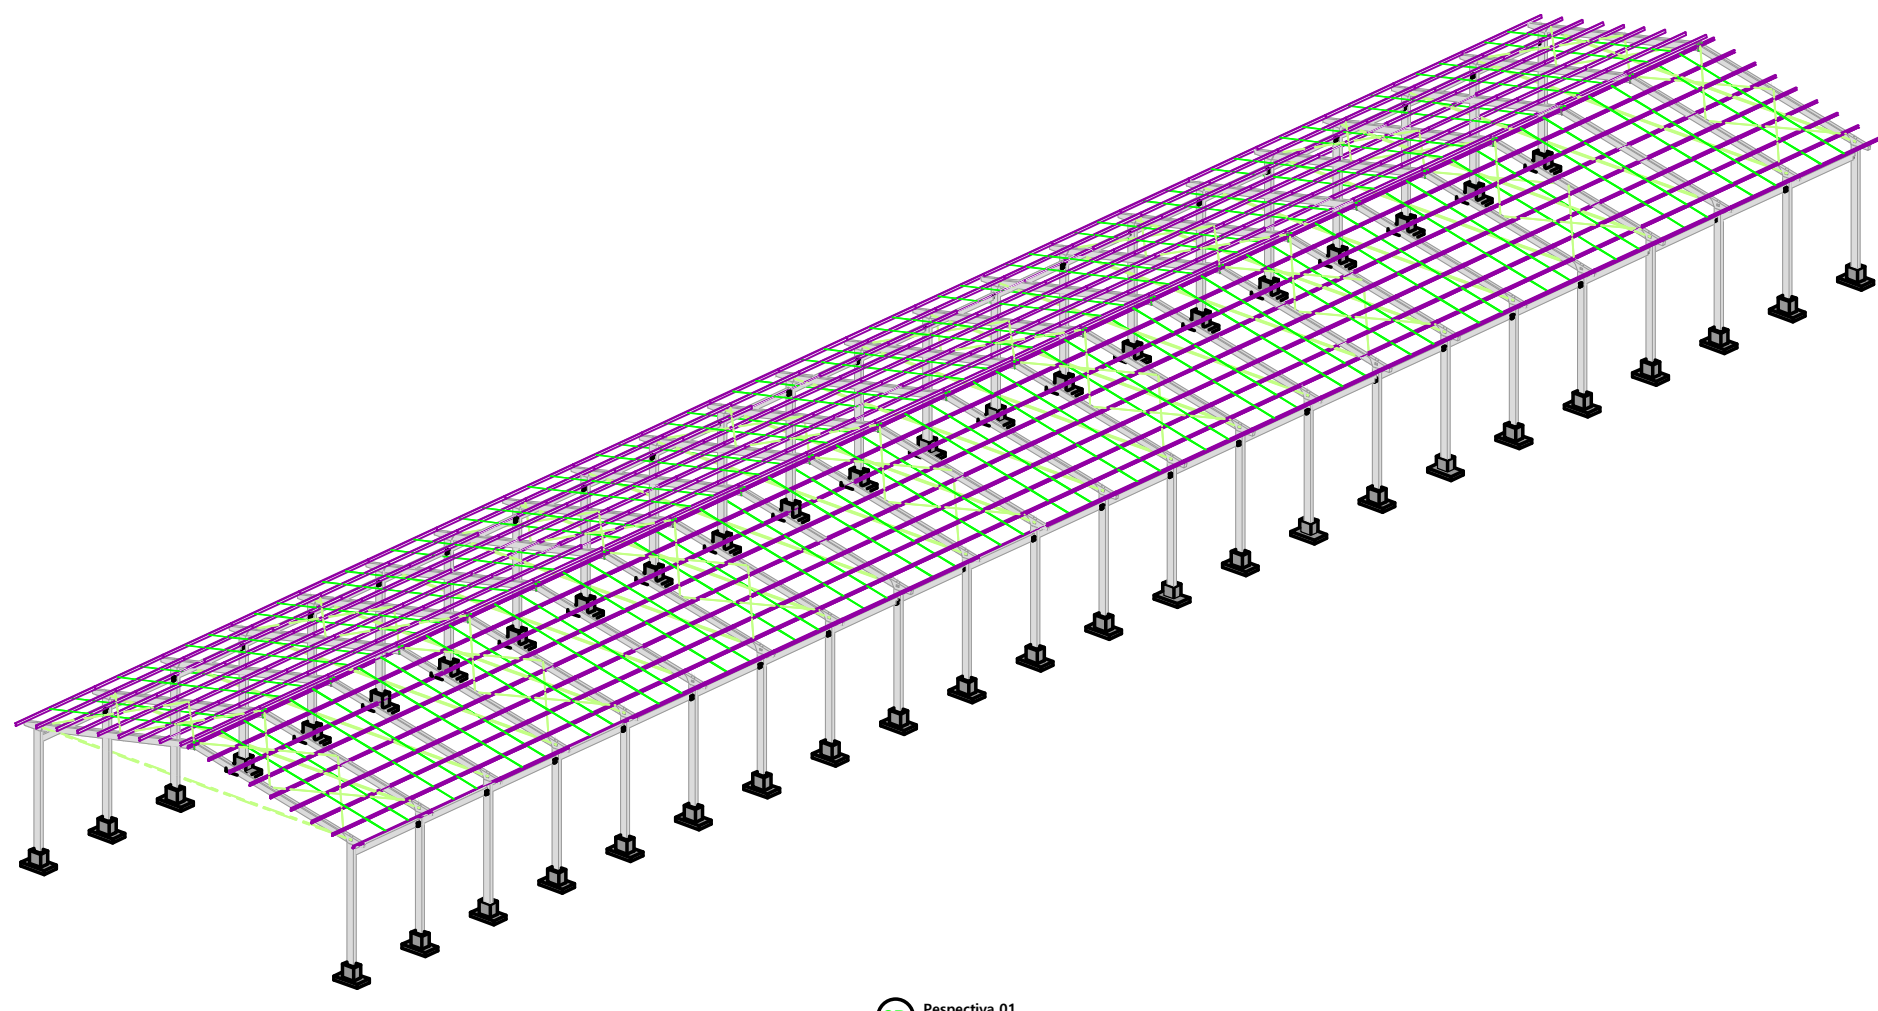


3D - Perspectiva 01

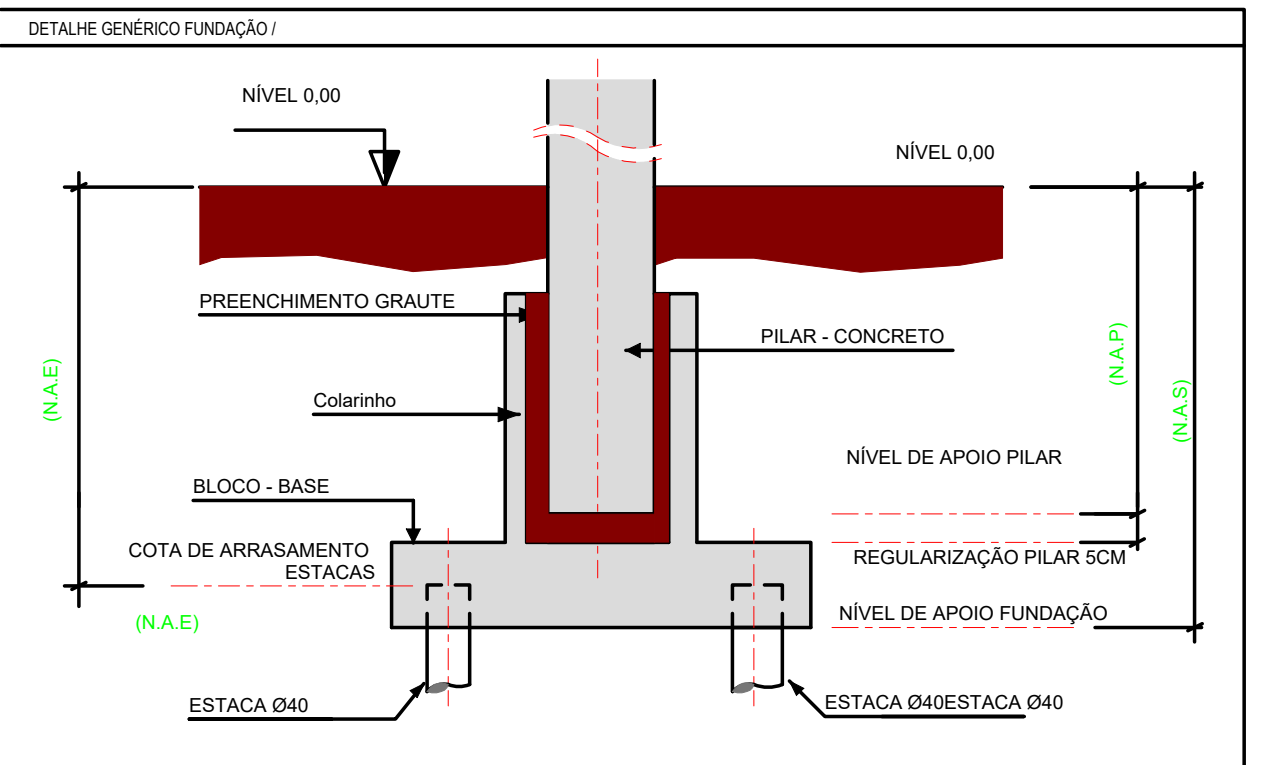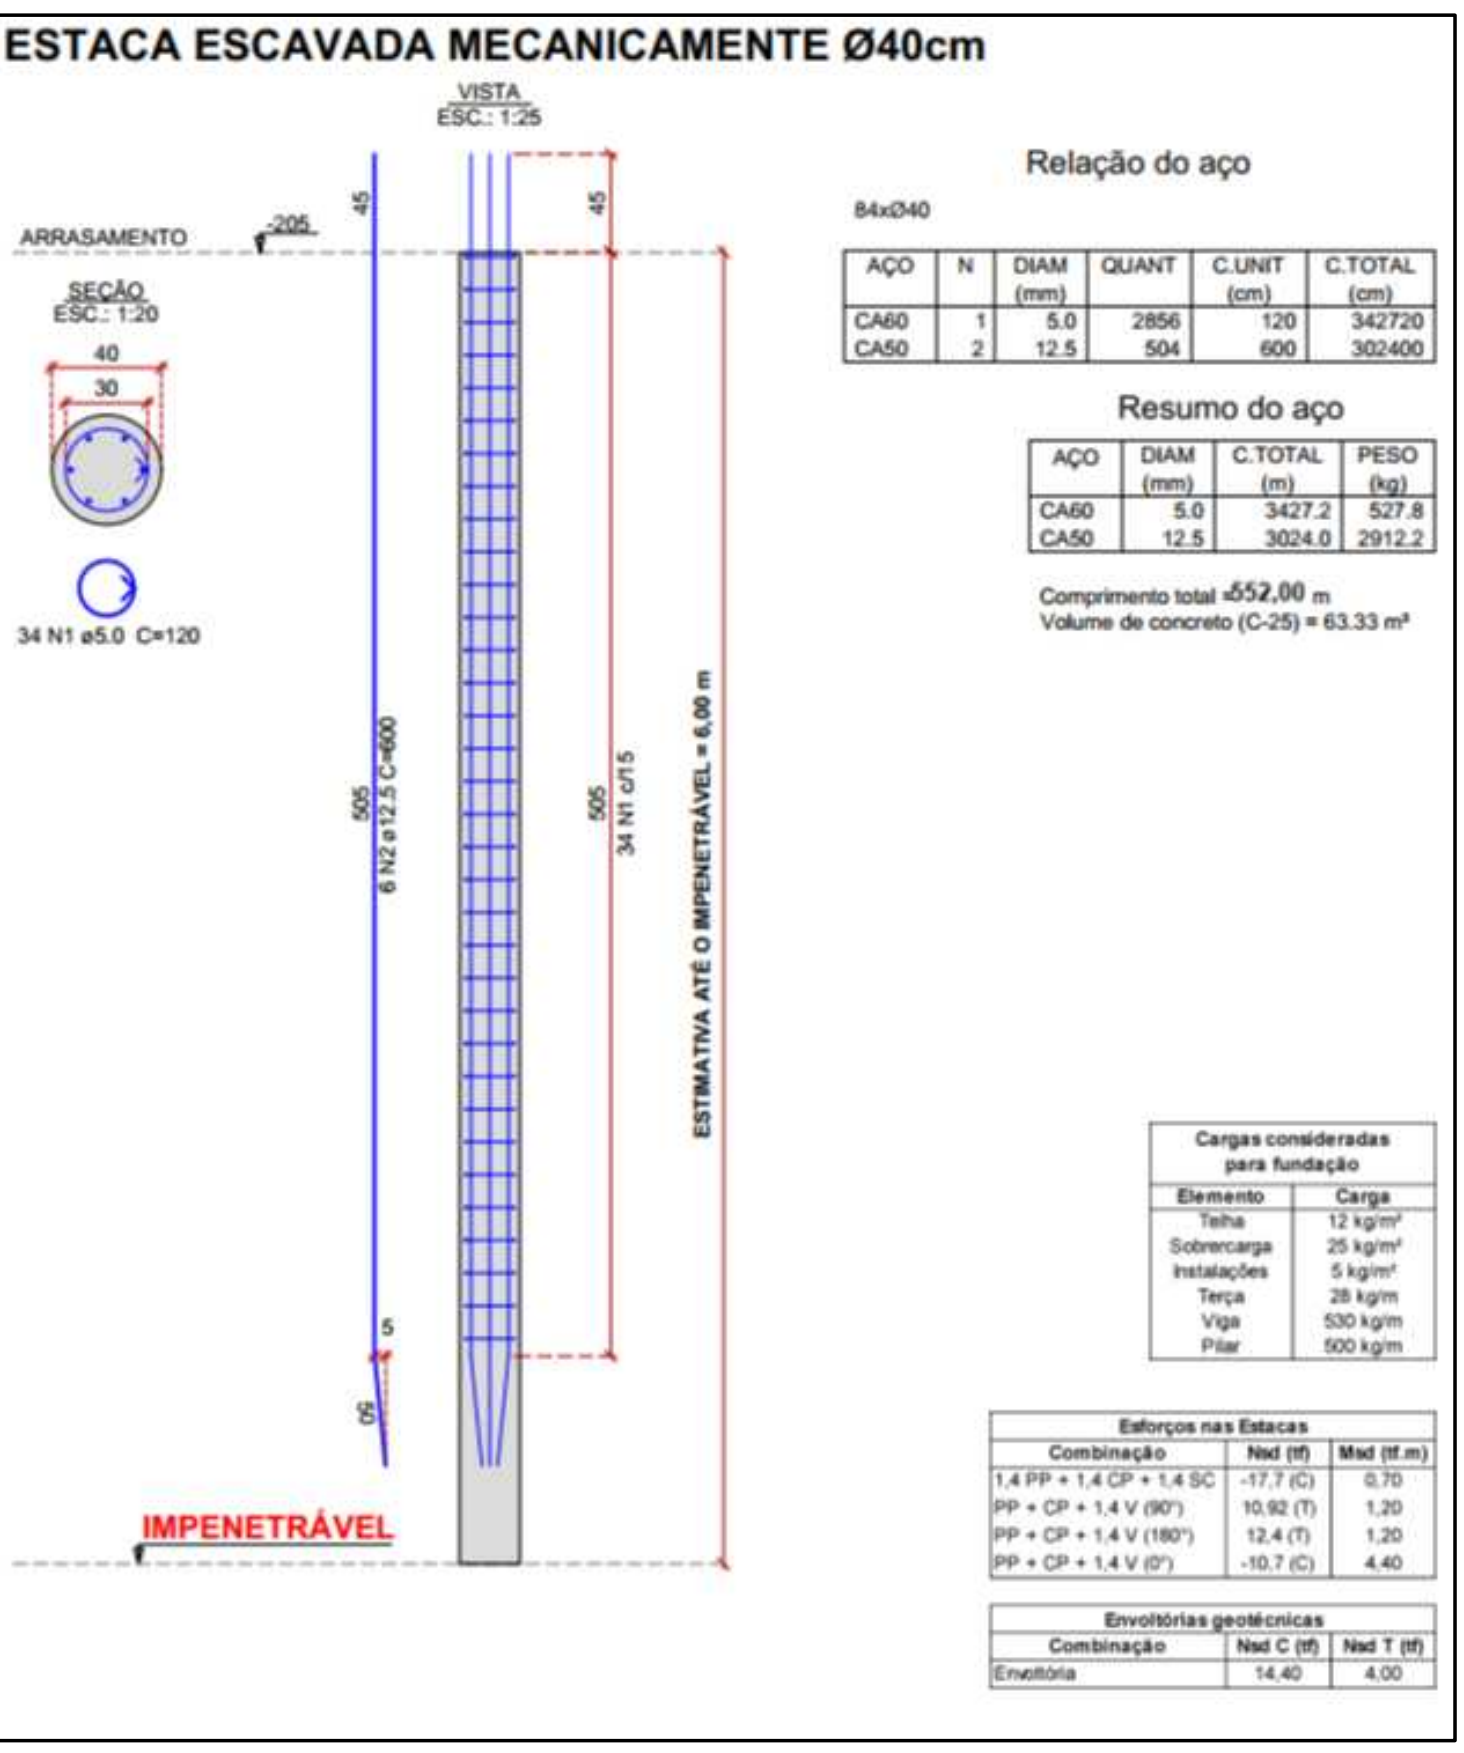

TIPO DE PROJETO		DATA	
PROJETO BÁSICO DE ESTRUTURA PRÉ-FABRICADA		SET / 2026	
CONTEÚDO DA PRONÓIA		ESCALA	
PLANTA BAIXA DE LOCAÇÃO ESTACAS/ESTRUTURA		INDICADA	
CORTES, DETALHES DA UNDAÇÃO		DESENHO	
CLASSIFICAÇÃO (uso)		ART	
COBERTURA		PRÉ-FABRICADO	
TIPO DE EDIFICAÇÃO		FOLHA	
COBERTURA METÁLICA CANCHA DE LAÇO		01/02	
ENDEREÇO DA OBRA			
PARQUE ALOISIO HAVERROTH - RUA FÉLIX ZIMERMANN			
BARRIO		CIDADE	
CENTRO		PETROLÂNDIA-SC	
PROPRIETÁRIO		QUADRO DE ÁREAS	
RODRIGO DE SOUZA08728959981			
PREFEITURA MUNICIPAL DE PETROLÂNDIA			
CNPJ: 83.102.473/0001-80			
Documento assinado digitalmente			
JACKSON MARCONDES CALBUSCH			
Data: 01/10/2025 08:59:05-0900			
Verifique em https://validar.jt.gov.br			
JACKSON MARCONDES CALBUSCH			
ENGº CIVIL CREIA/SC 53384-3			
Informações para contato:		FONE/WATTS: (47) 99147-8756	
e-mail: eng.jmc@hotmail.com		RESERVADO - CBMSC:	
Município de Petrolândia			

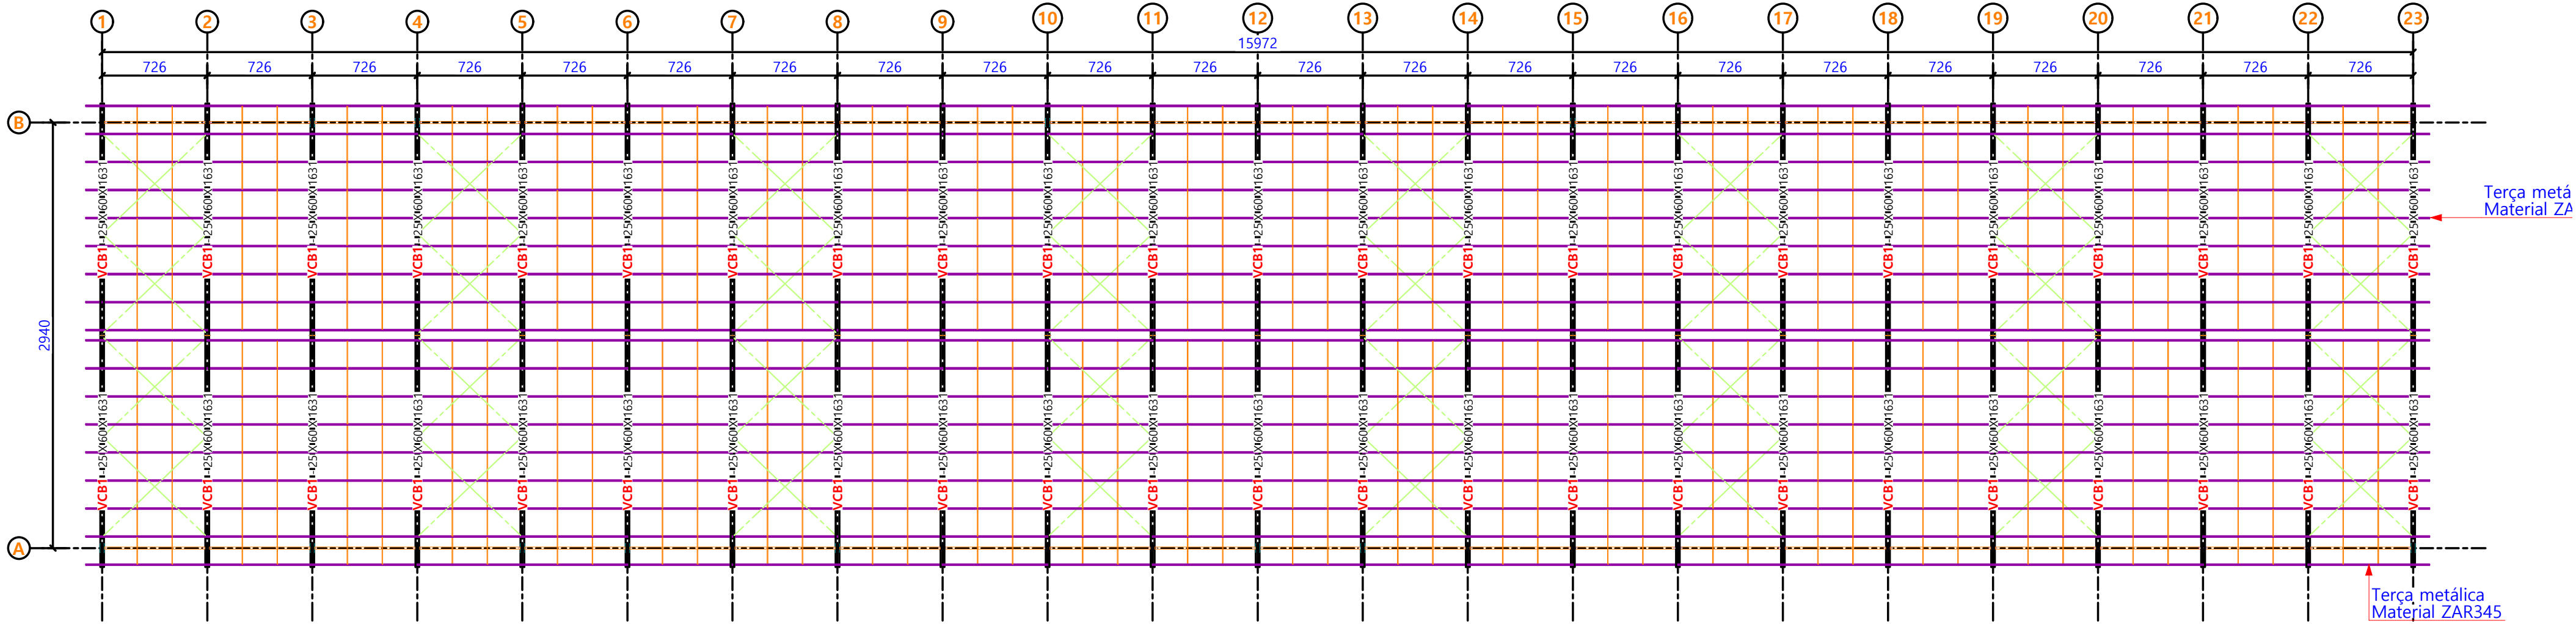

MT Montagem da Estrutura de Cobertura
ESCALA: 1:300

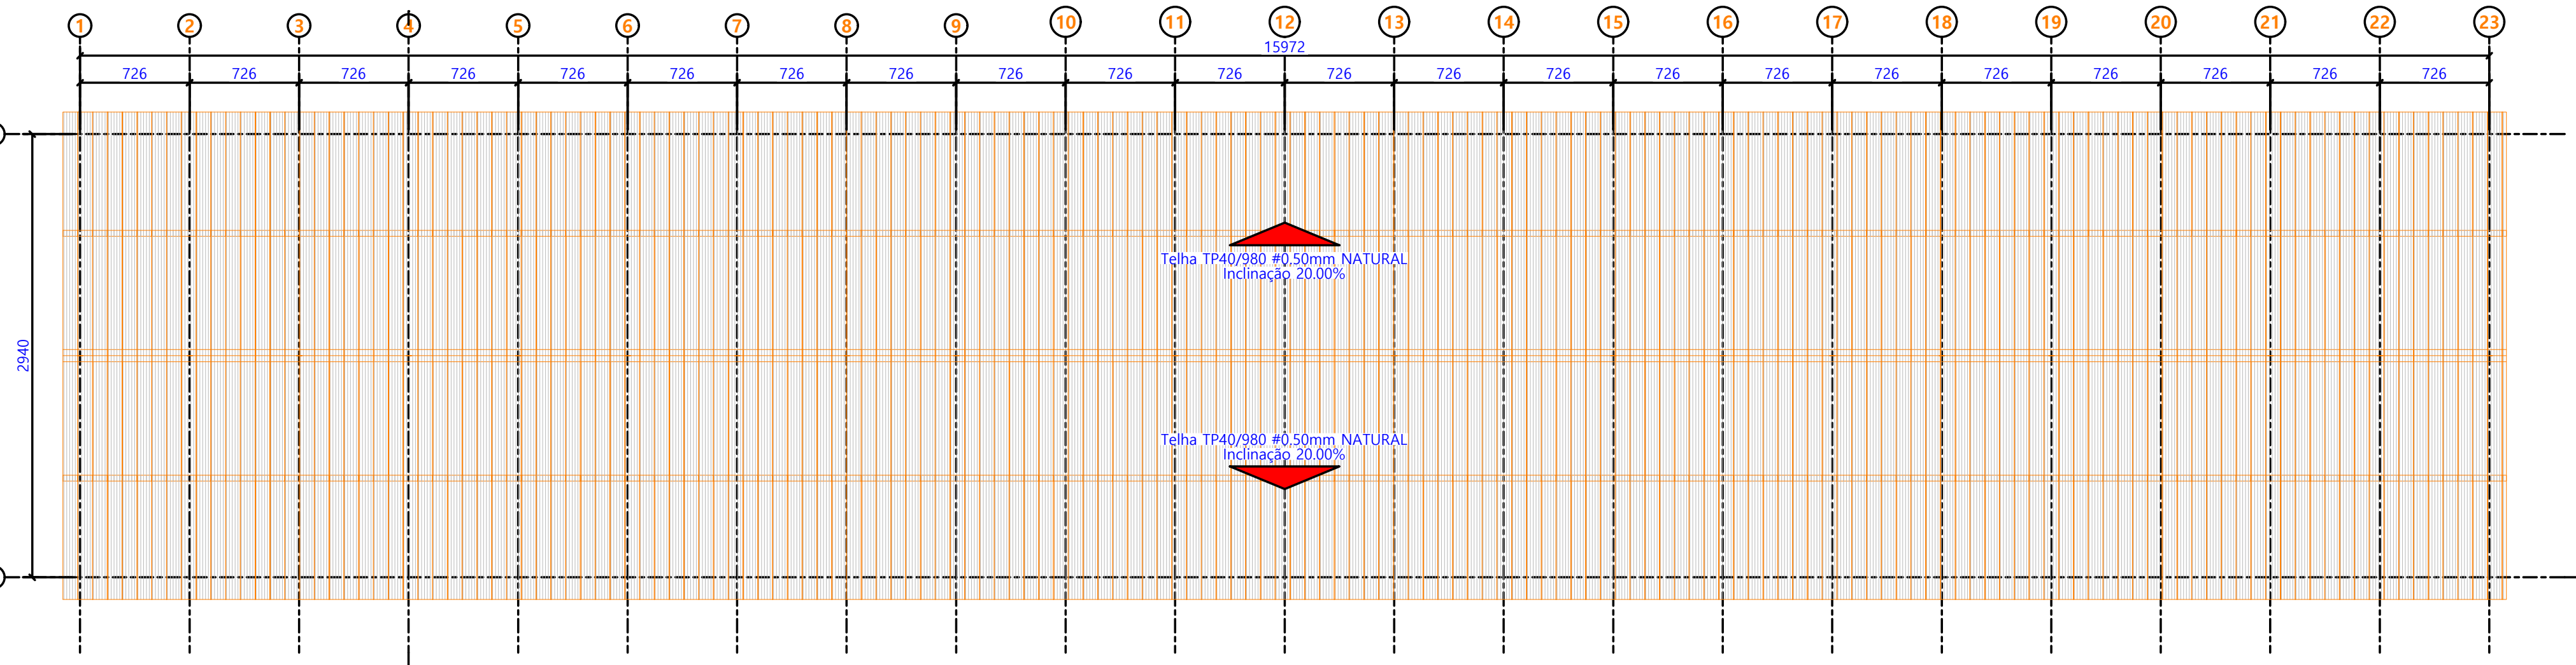

MT Paginação de Telhas
ESCALA: 1:300



LOCAÇÃO - S.Esc
Parque Municipal
Aloizio Haverroth

TIPO DE PROJETO		DATA
PROJETO BÁSICO DE ESTRUTURA PRÉ-FABRICADA		SET / 2026
CONTROLE DA TRAMPA		ESCALA
DETALHE ESTRUTURA METÁLICA, COBERTURA		INDICADA
LOCAÇÃO		DESENHO
CLASSIFICAÇÃO (USO)		JMC
COBERTURA		MATERIAL
PRÉ-FABRICADO		ART
TIPO DE EDIFICAÇÃO		POLHA
COBERTURA METÁLICA CANCHA DE LAÇO		01/02
ENDEREÇO DA OBRA		
PARQUE ALOIZIO HAVERROTH - RUA FÉLIX ZIMMERMANN		
BARRIO		
CENTRO		
CIDADE		
PETROLÂNDIA-SC		
PROPRIETÁRIO		QUADRO DE ÁREAS
RODRIGO DE SOUZA-08728959981		
PREFEITURA MUNICIPAL DE PETROLÂNDIA		
CNPJ: 83.102.673/0001-80		
Documento assinado digitalmente		
JACKSON MARCONDES CALBUSCH		
Data: 01/02/2026 08:59:05 -0300		
Verifique em https://validar.jbr.gov.br		
JACKSON MARCONDES CALBUSCH		
ENQº CIVIL CREIA/SC 53884-3		
Município de Petrolândia		
RESERVADO CBMSC:		