





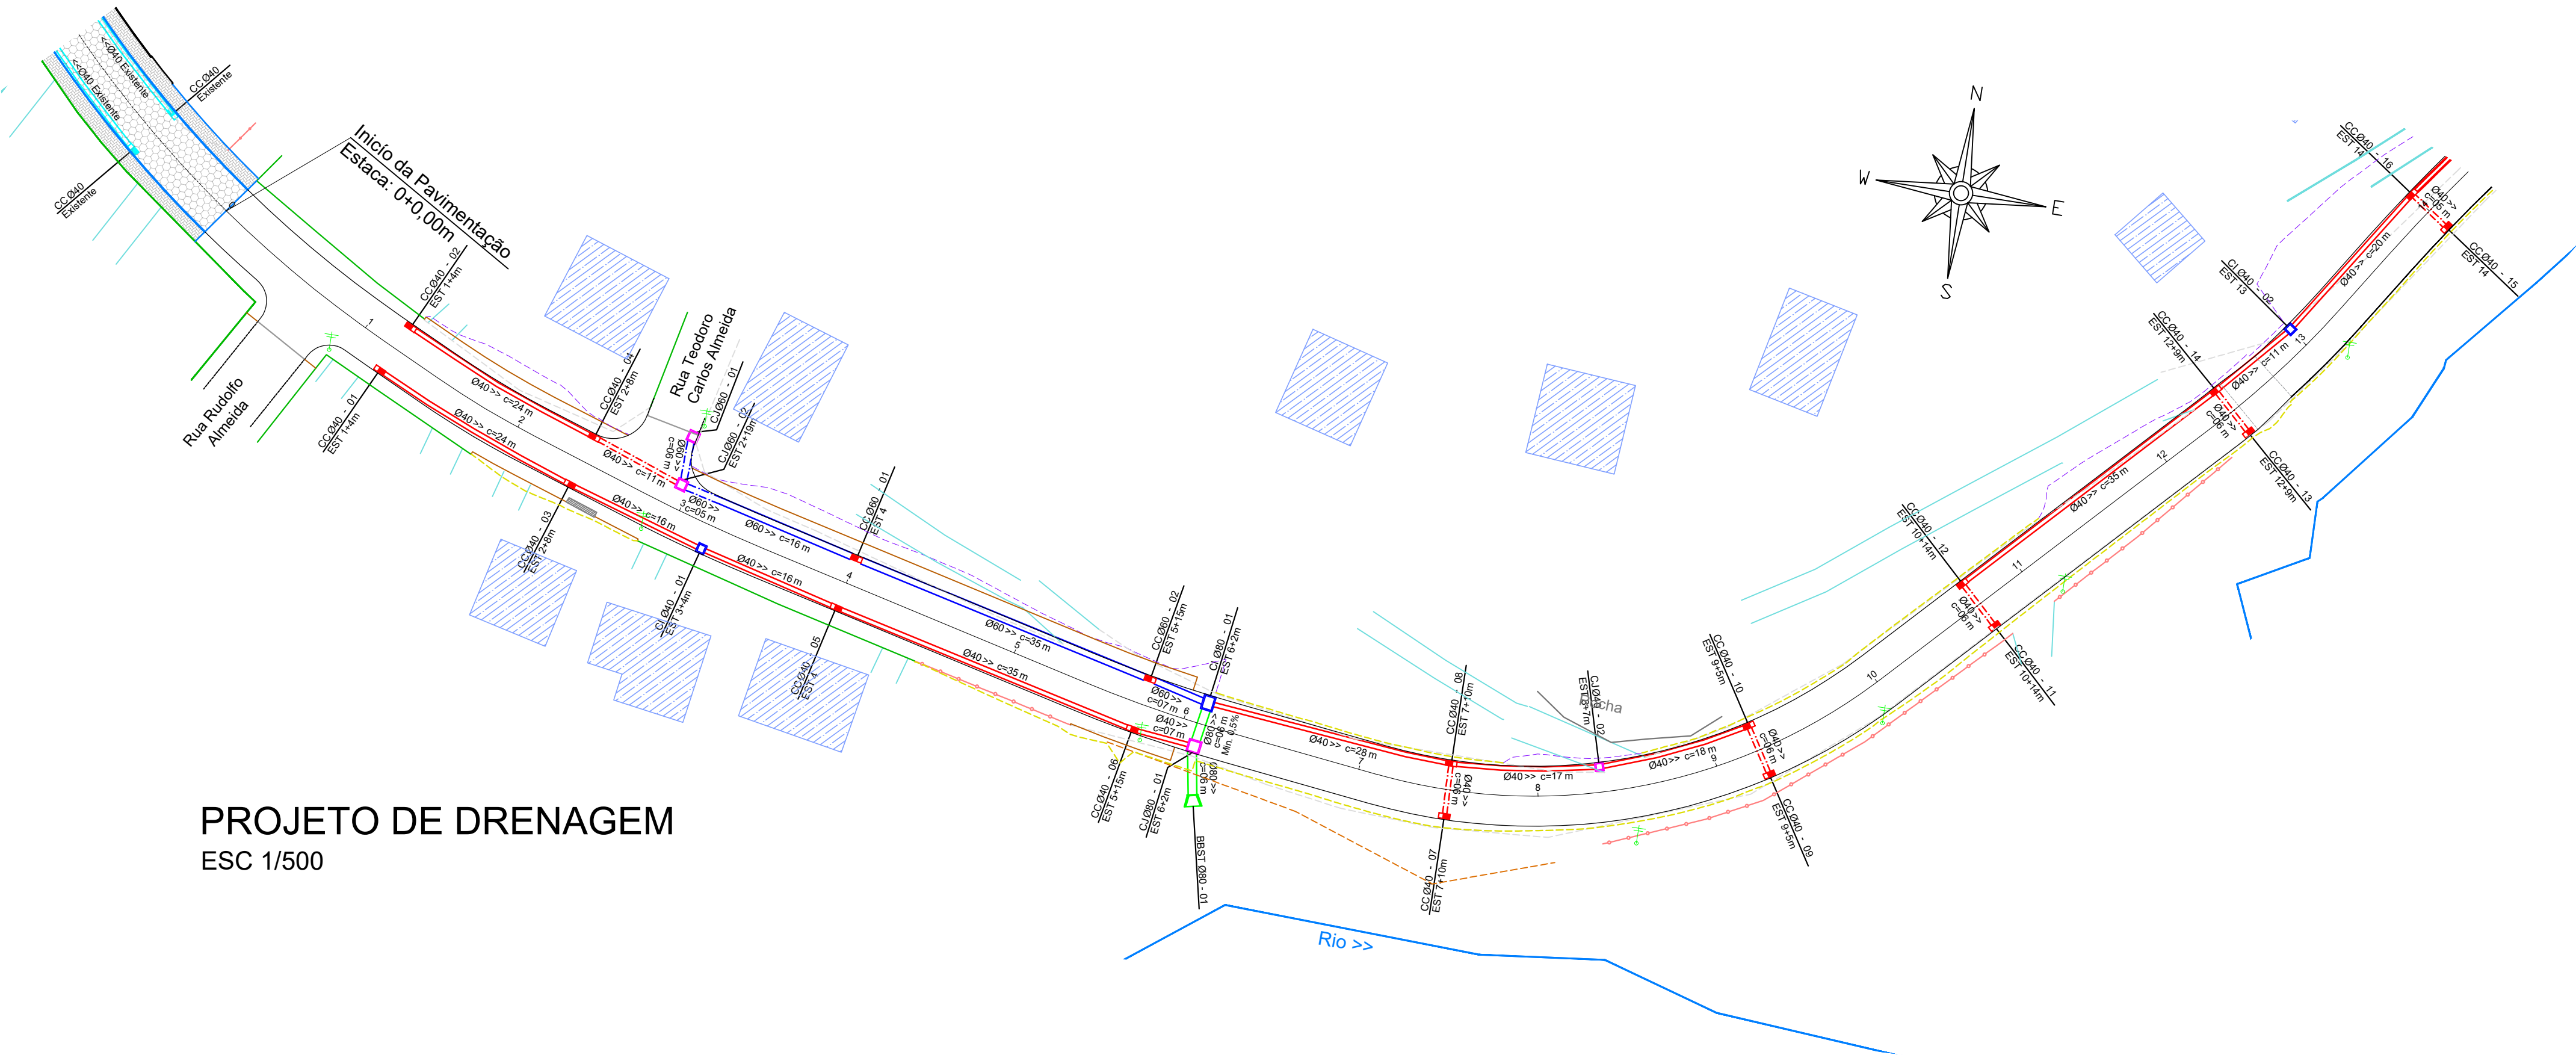


PROJETO DE DRENAGEM
ESC 1/500

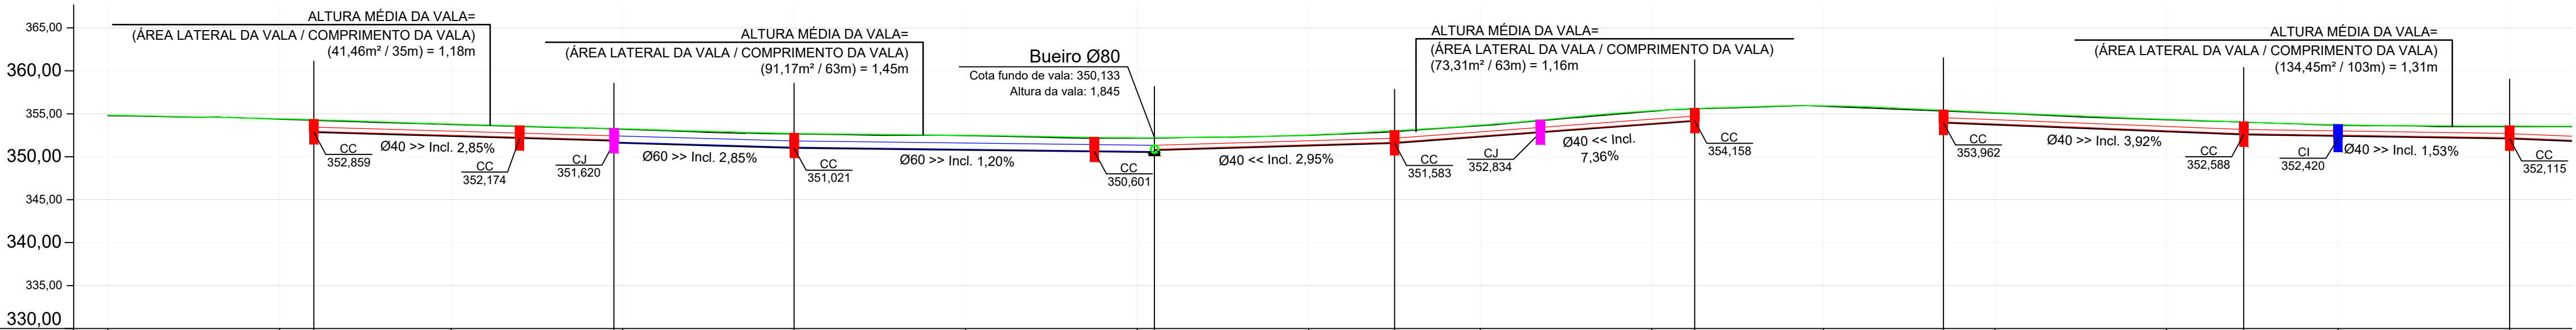


Estaqueamento	0+0,00m	1+0,00m	1+4,00m	2+0,00m	2+19,00m	3+0,00m	4+0,00m	5+0,00m	6+0,00m	6+2,00m	7+0,00m	8+0,00m	9+0,00m	9+5,00m	10+0,00m	10+4,00m	11+0,00m	12+0,00m	12+4,00m	13+0,00m	14+0,00m
Distância	0,00m	20,00m	24,00m	40,00m	59,00m	60,00m	80,00m	100,00m	120,00m	122,00m	140,00m	160,00m	180,00m	185,00m	200,00m	214,00m	220,00m	240,00m	249,00m	260,00m	280,00m
Cota de Projeto (Eixo)	354,836	354,420	352,859	352,805	351,860	352,246	352,711	352,502	352,206	350,517	352,537	351,674	355,353	355,928	355,142	354,354	355,962	352,588	352,420	353,719	352,115
Cota Fundo de Vala			352,859		351,860	352,246	351,021			350,757		351,583		354,158		353,962		352,588			352,115
Altura da Vala			1,450		1,413	1,450	1,690			1,450		1,450		1,450		1,450		1,450			1,450

Fundo de Vala
Escala: 1/500

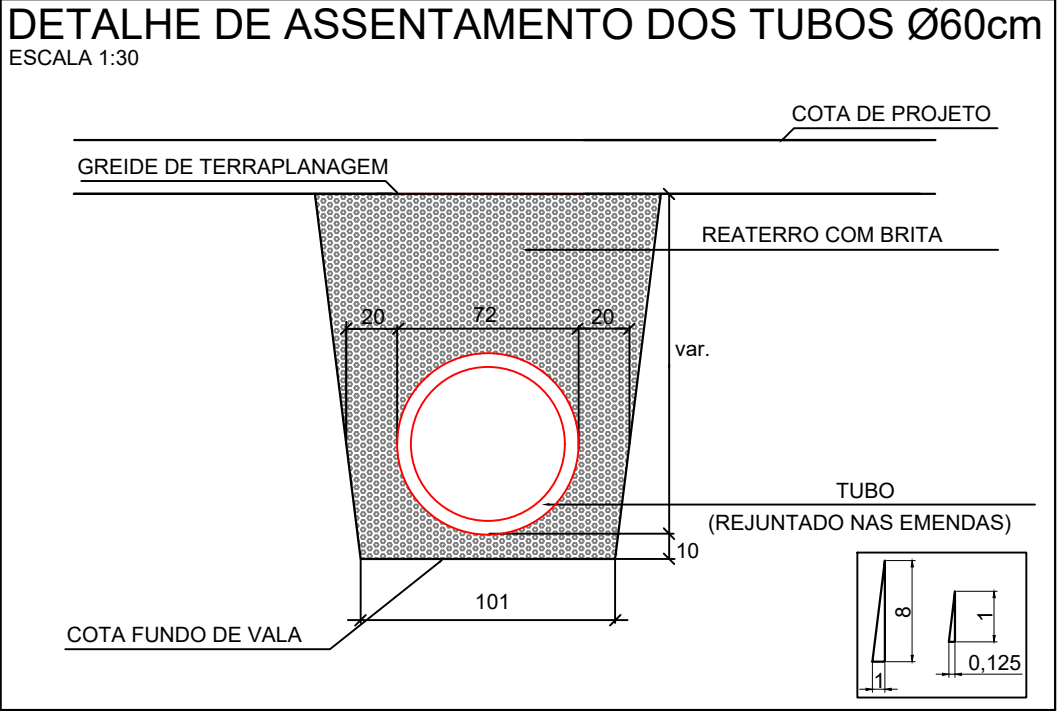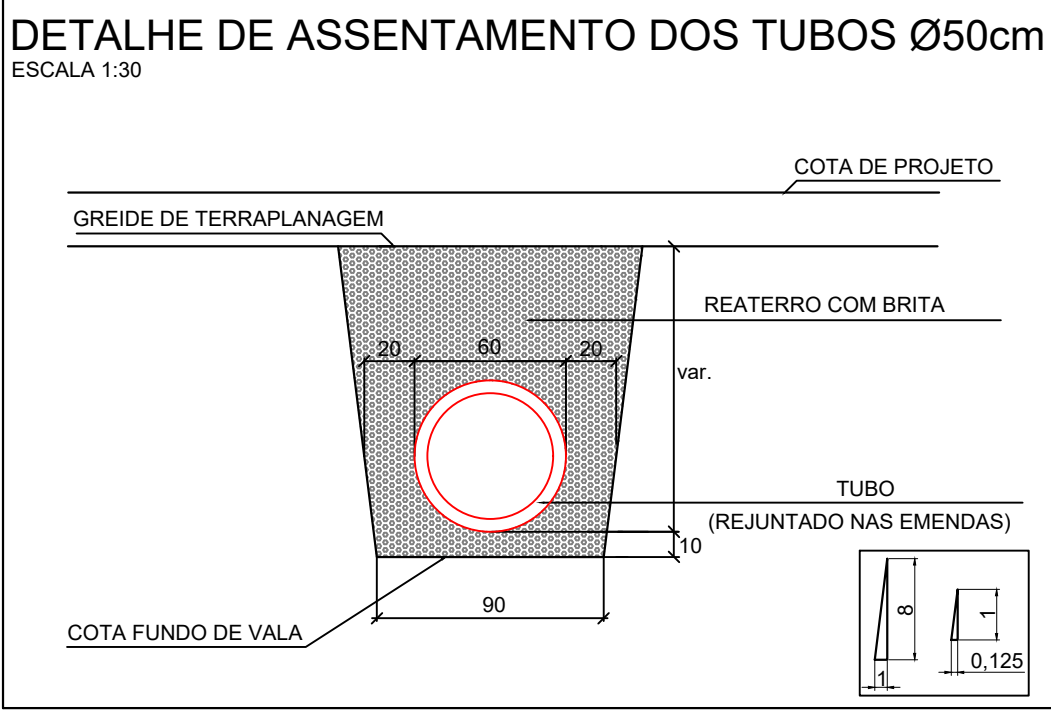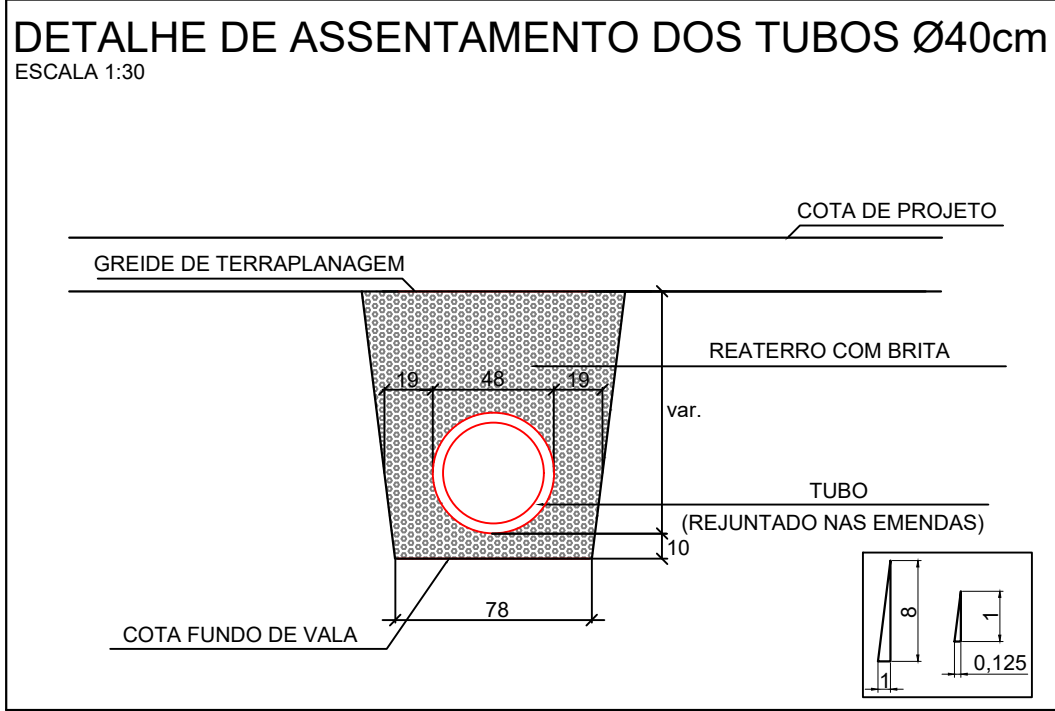


LEGENDA:

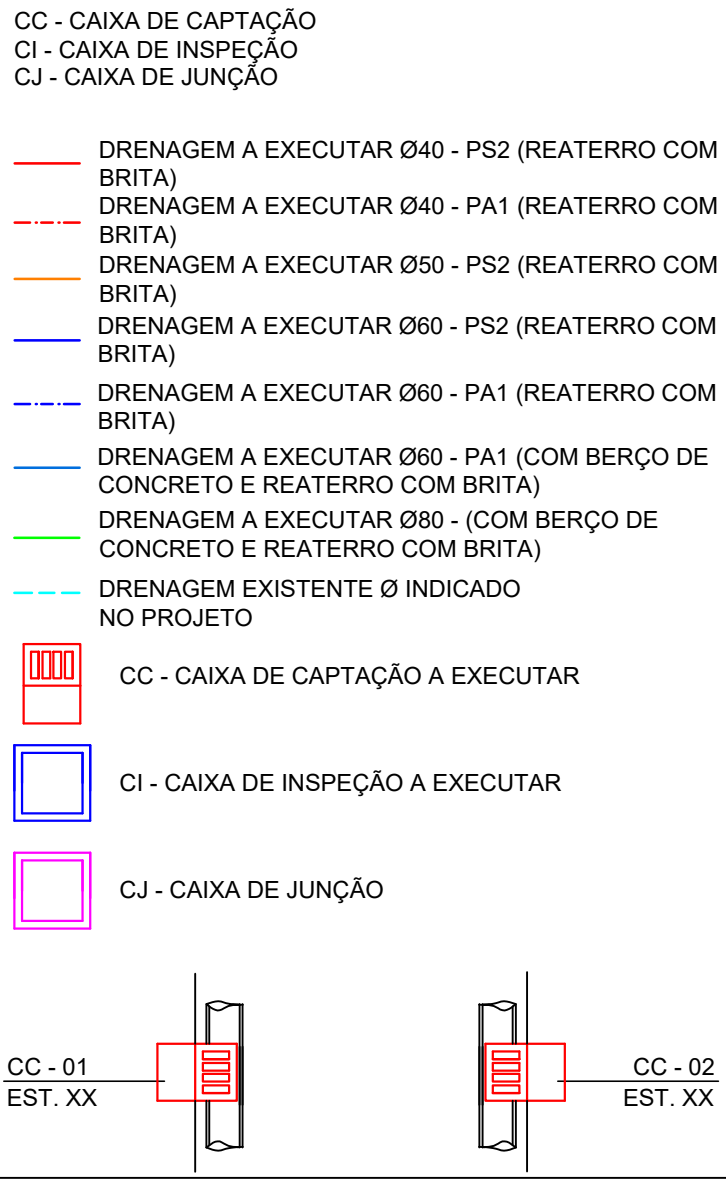

REVISÃO:	DATA:	DESCRIÇÃO:
----------	-------	------------

CARIMBOS E APROVAÇÕES:

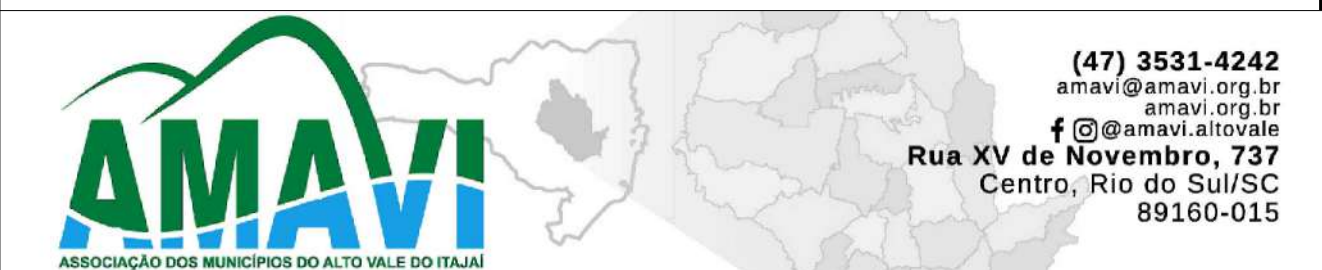

PROPRIETÁRIO / CONTRATANTE:	ASSINATURA:
PREFEITURA MUNICIPAL DE TROMBUDO CENTRAL CNPJ: 83.102.731/0001-75	
RESPONSÁVEL TÉCNICO PROJETO:	ASSINATURA:
RAFAEL GÜNTHER MÜLLER ENGENHEIRO CIVIL - CREA/SC: 127855-2	

PROJETO:
DRENAGEM

OBRA:
PROJETO DE PAVIMENTAÇÃO EM CONCRETO, REATERRO DOS PASSEIOS, DRENAGEM PLUVIAL E SINALIZAÇÃO VIÁRIA DA RUA SÃO PAULO - TRECHO 04


LOGRADOURO: RUA SÃO PAULO	BAIRRO: JALISCO
MUNICÍPIO: TROMBUDO CENTRAL	UF: SC CEP: 89176-000

ÁREA DE PAVIMENTAÇÃO DA PISTA: 3.270,69m²	EXTENSÃO DO TRECHO À PAVIMENTAR: 482,93m
ÁREA DE REATERRO DOS PASSEIOS: 348,77m²	


CONTEÚDO: PROJETO DRENAGEM FUNDO DE VALA DETALHE DE ASSENTAMENTO DOS TUBOS Ø40, Ø50 E Ø60	ESCALA: INDICADA 2712	DATA: 27/01/2026
--	-----------------------------	---------------------

DESENHISTA: BRUNA CRISTINA MENDES

D01/04

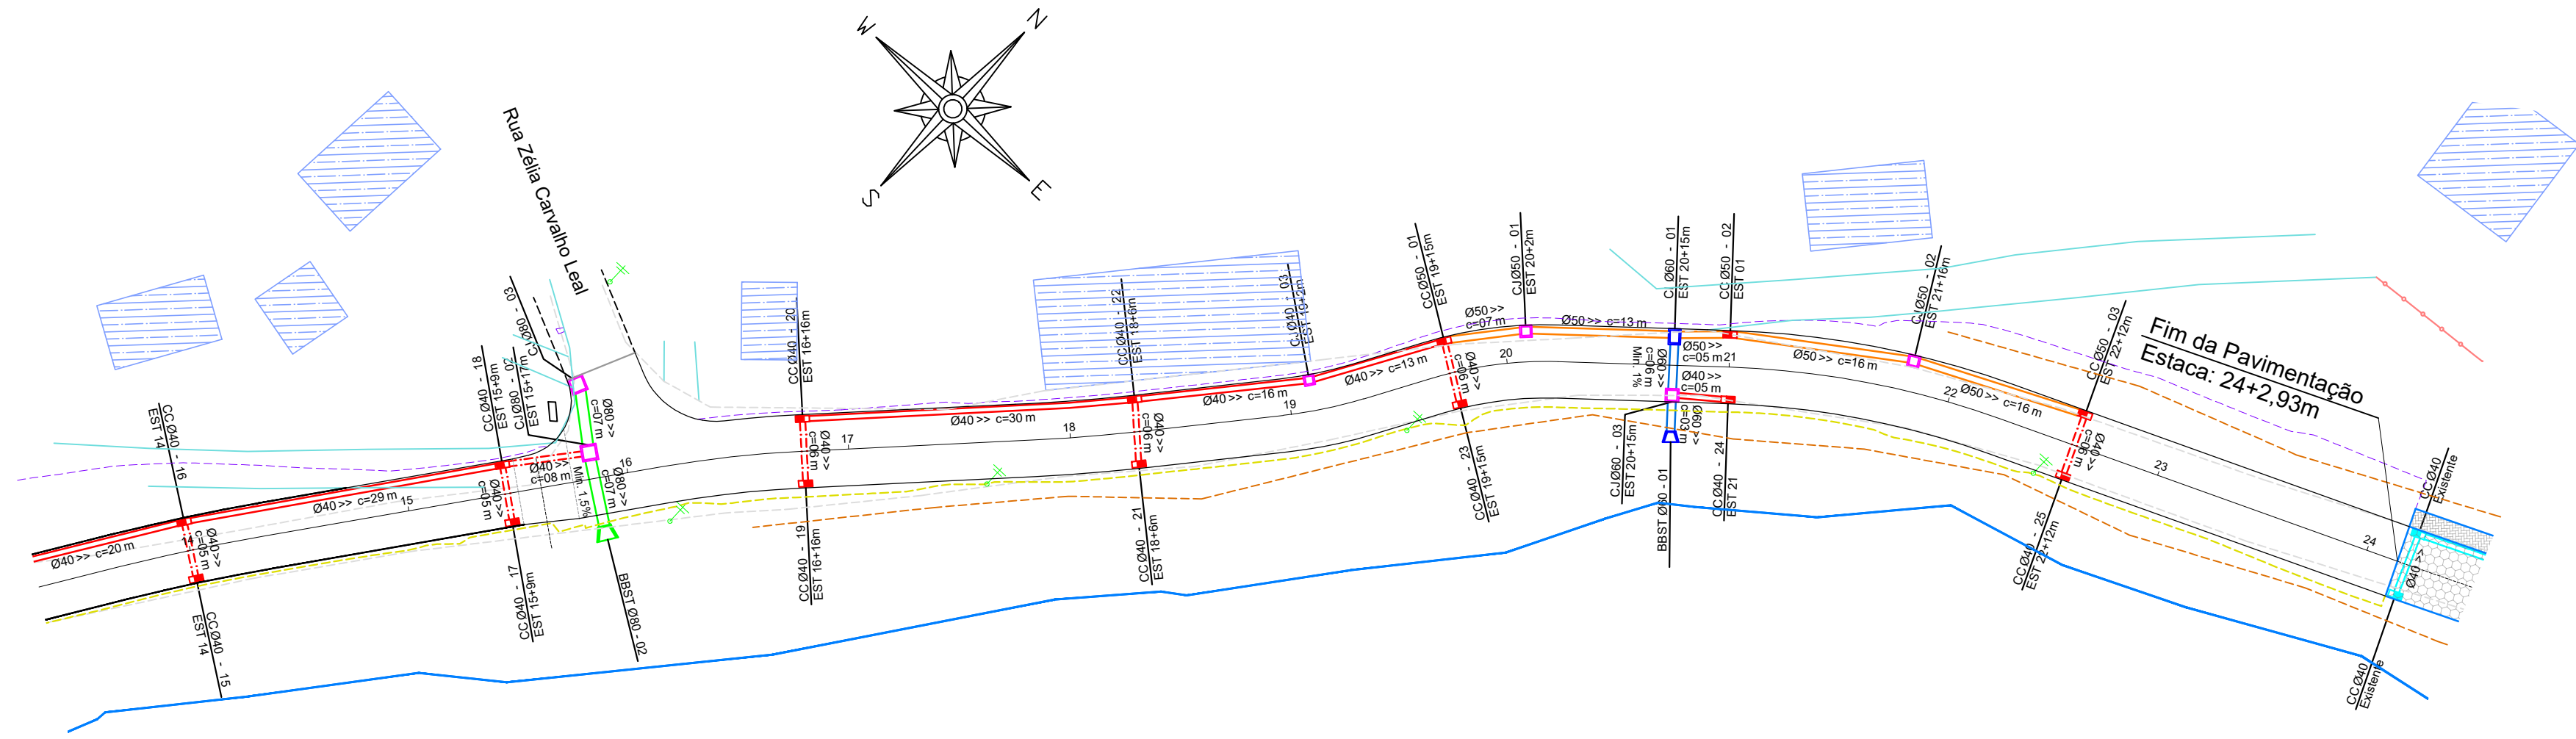


PROJETO DE DRENAGEM
ESC 1/500

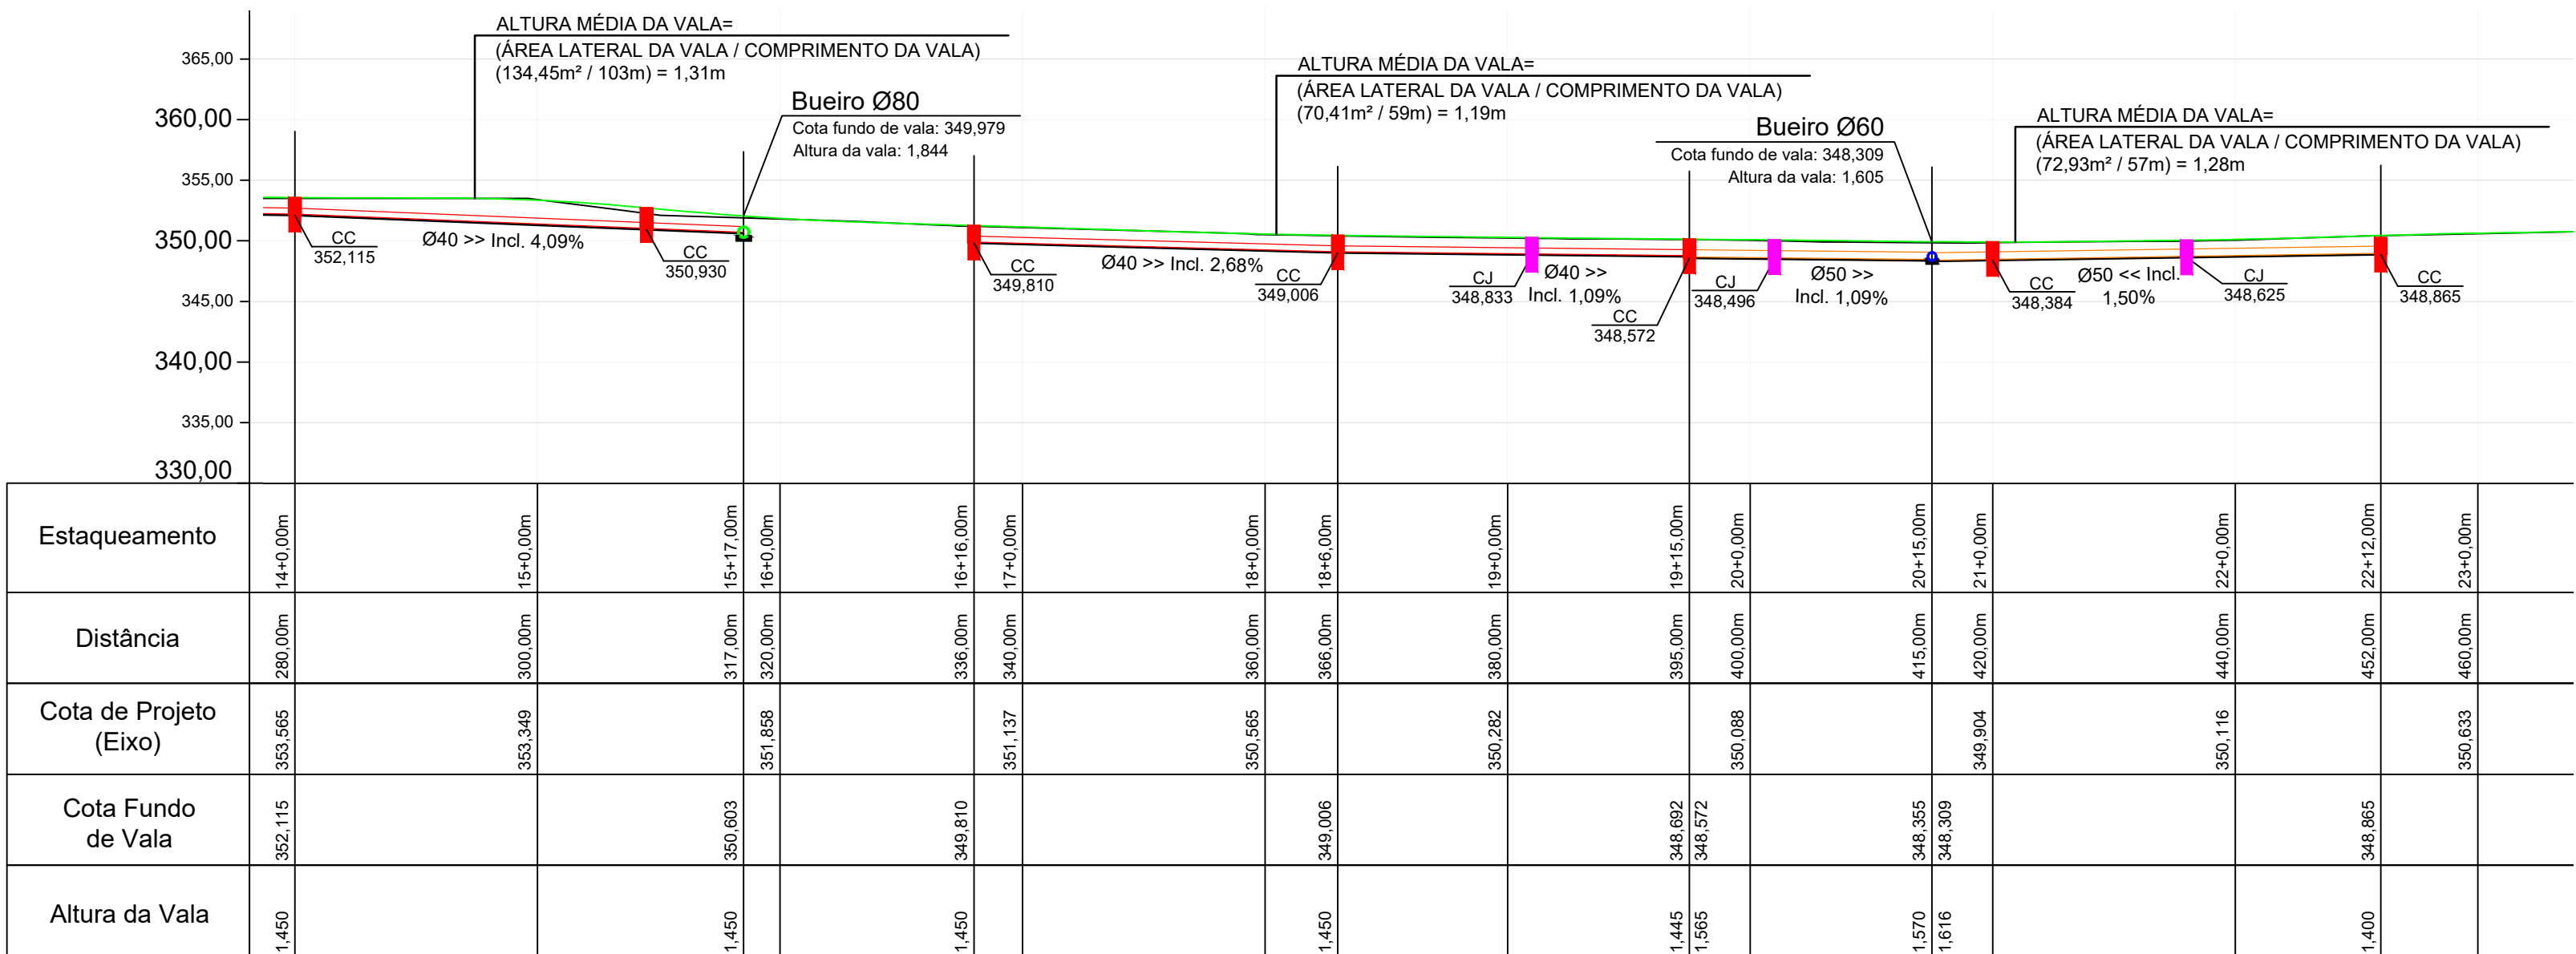


Fundo de Vala
Escala: 1/500

DETALHE CAIXA DE INSPEÇÃO
PARA TUBOS DE Ø60cm


PLANTA BAIXA
ESCALA 1:20

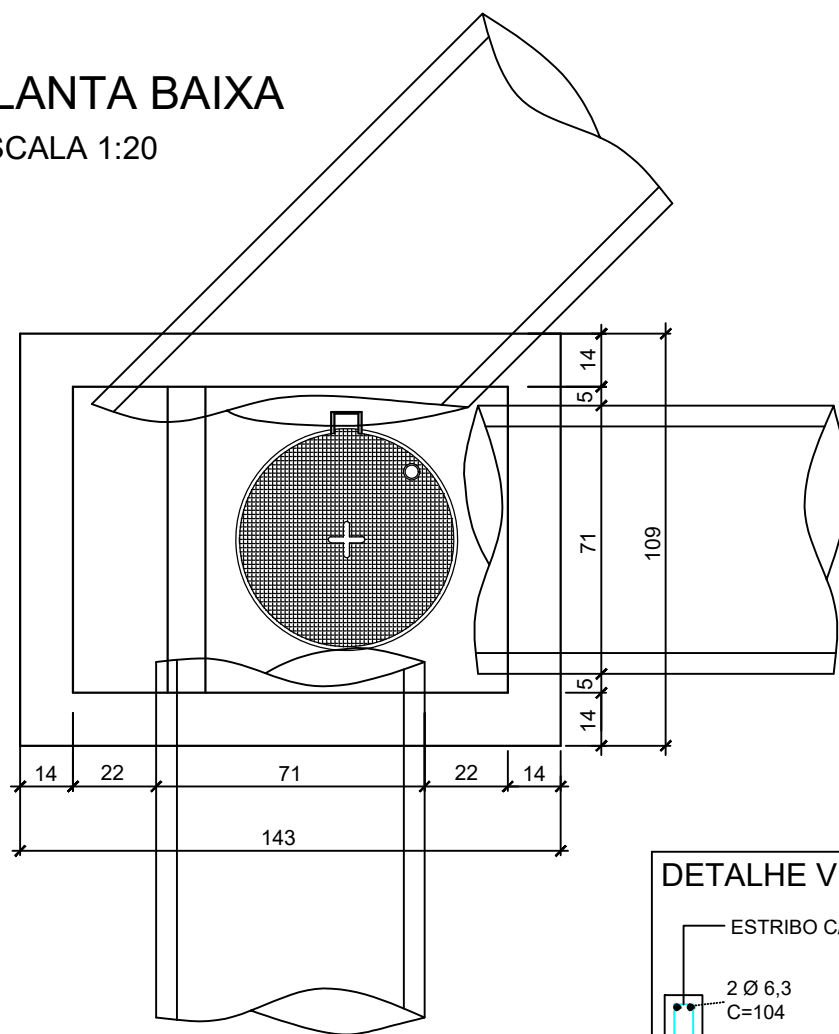


CORTE ESQUEMÁTICO
ESCALA 1:20

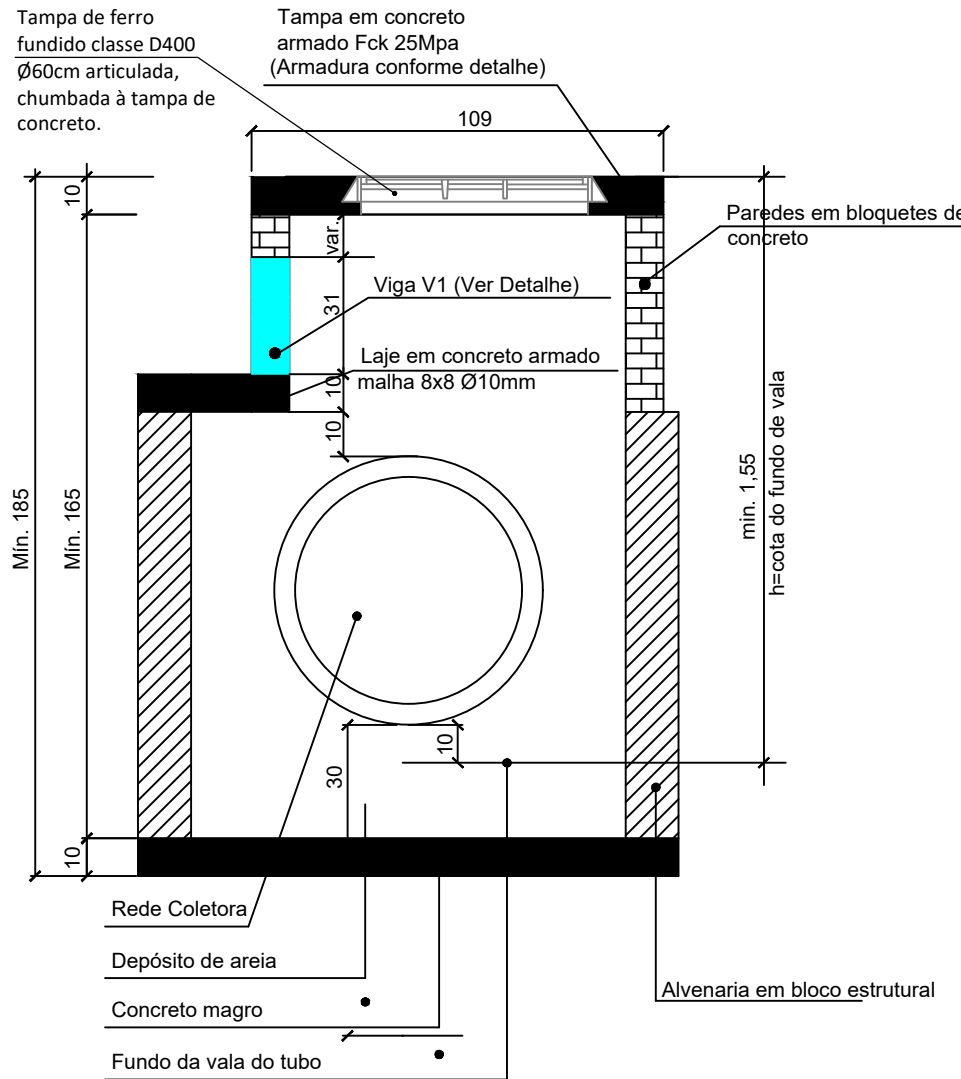

DETALHE ARMADURA DA TAMPA
ESCALA 1:20

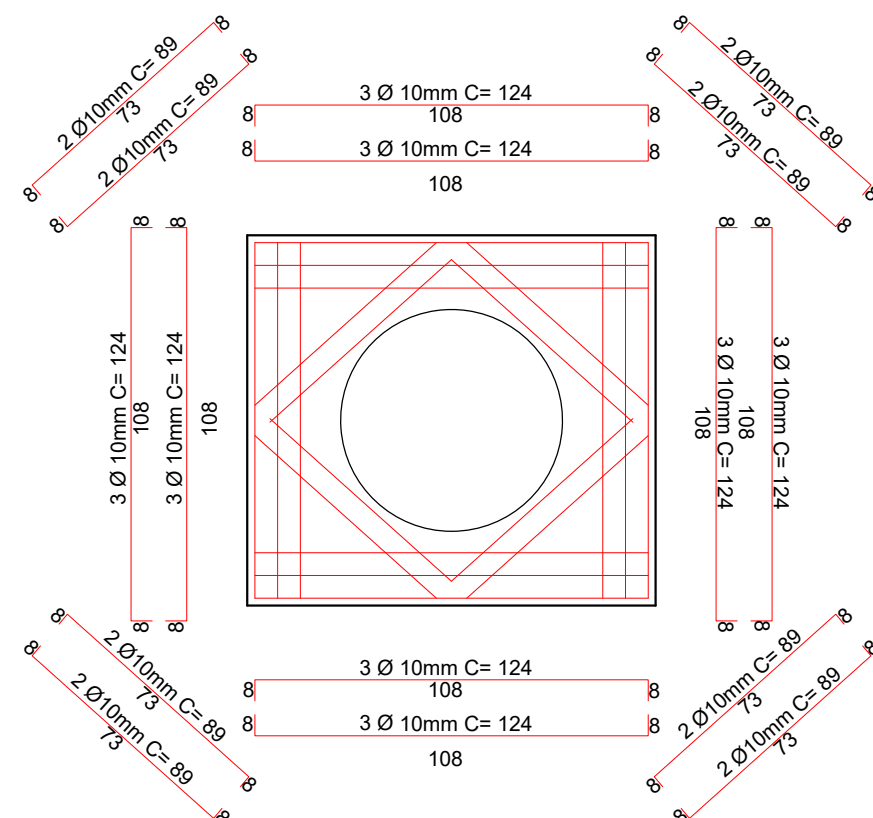


LEGENDA:

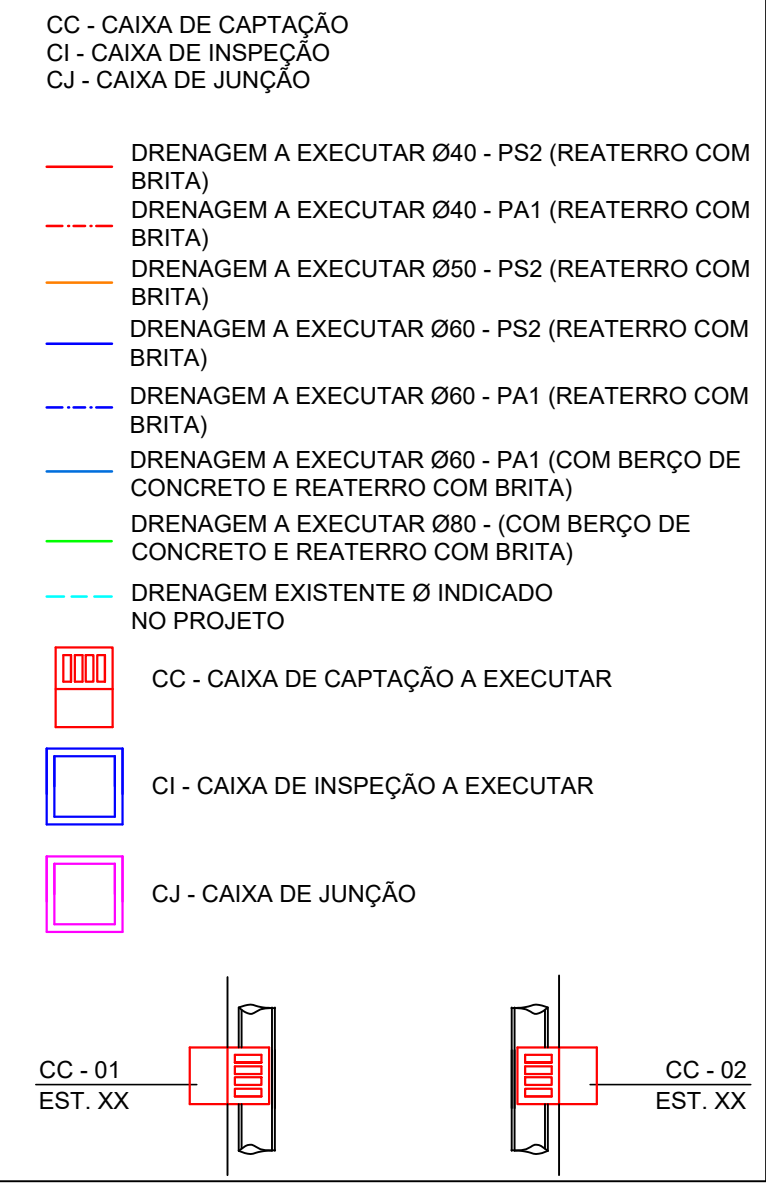

REVISÃO: DATA: DESCRIÇÃO:

CARIMBOS E APROVAÇÕES:

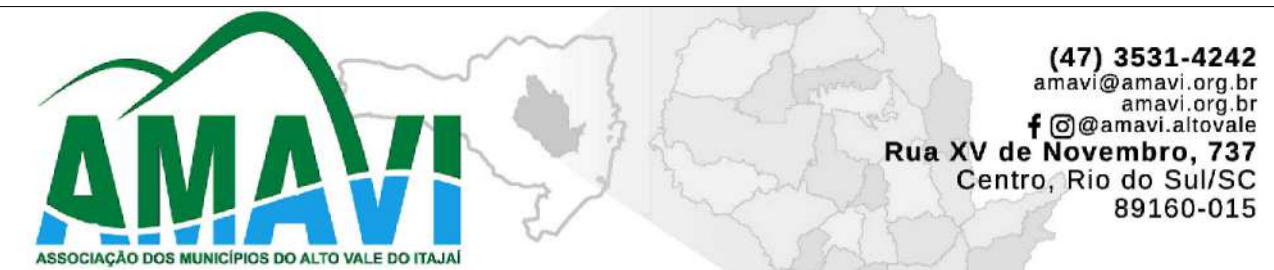

PROPRIETÁRIO / CONTRATANTE:
PREFEITURA MUNICIPAL DE TROMBUDO CENTRAL
CNPJ: 83.102.731/0001-75

ASSINATURA:

RESPONSÁVEL TÉCNICO PROJETO:
RAFAEL GÜNTHER MÜLLER
ENGENHEIRO CIVIL - CREA/SC: 127855-2

ASSINATURA:

PROJETO:
DRENAGEM

OBRA:
PROJETO DE PAVIMENTAÇÃO EM CONCRETO, REATERRO DOS PASSEIOS, DRENAGEM PLUVIAL E SINALIZAÇÃO VIÁRIA DA RUA SÃO PAULO - TRECHO 04

LOGRADOURO: RUA SÃO PAULO
MUNICÍPIO: TROMBUDO CENTRAL

BAIRRO: JALISCO
UF: SC
CEP: 89176-000

ÁREA DE PAVIMENTAÇÃO DA PISTA:
3.270,69m²

EXTENSÃO DO TRECHO À PAVIMENTAR:
482,93m

CONTEÚDO:
PROJETO DRENAGEM
FUNDO DE VALA
DETALHE CAIXA DE INSPEÇÃO Ø60

ESCALA:
INDICADA

DATA:
27/01/2026


CÓDIGO AMAVI:
2712

DESENHISTA:
BRUNA CRISTINA MENDES


D02/04

DETALHE CAIXA DE INSPEÇÃO
PARA TUBOS DE Ø80cm


PLANTA BAIXA
ESCALA 1:20

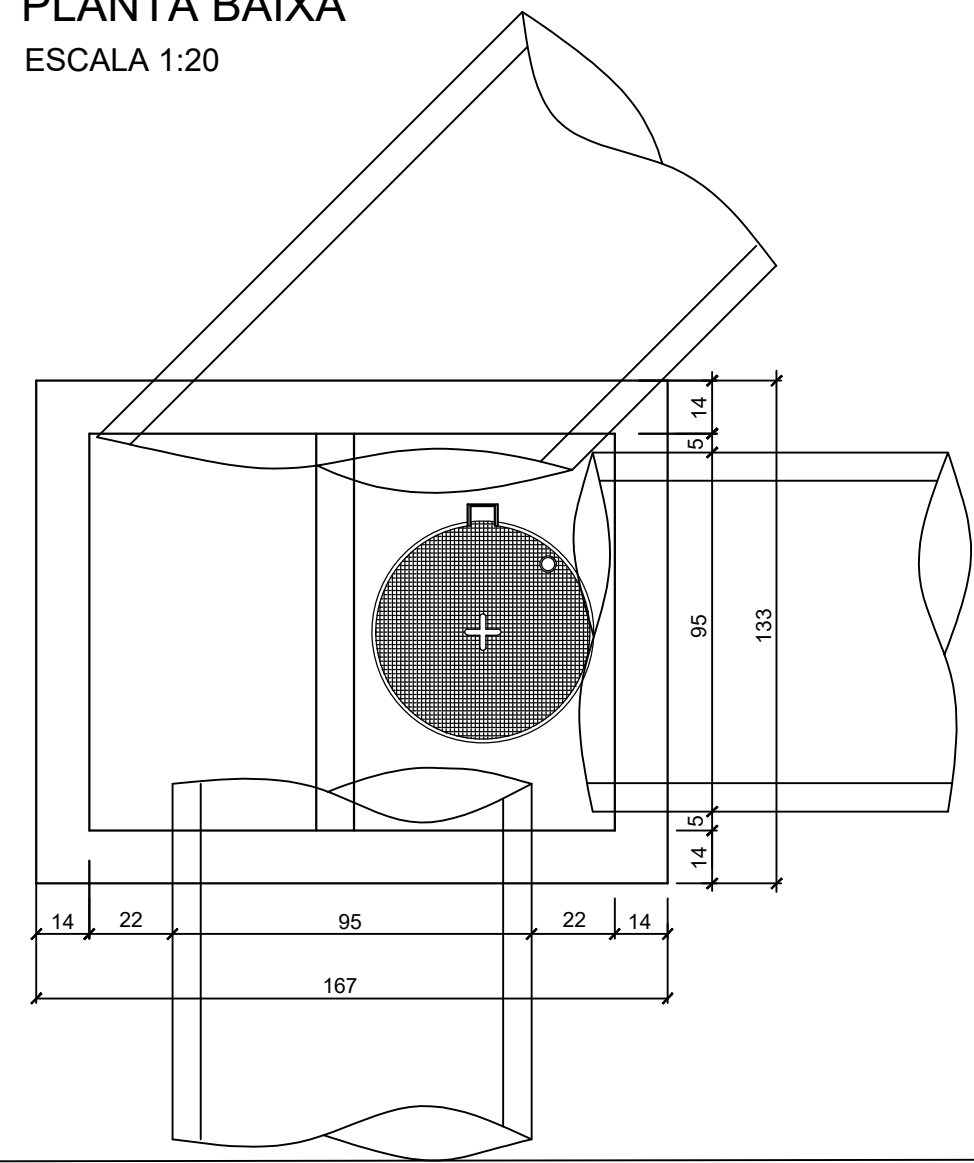


CORTE ESQUEMÁTICO
ESCALA 1:20

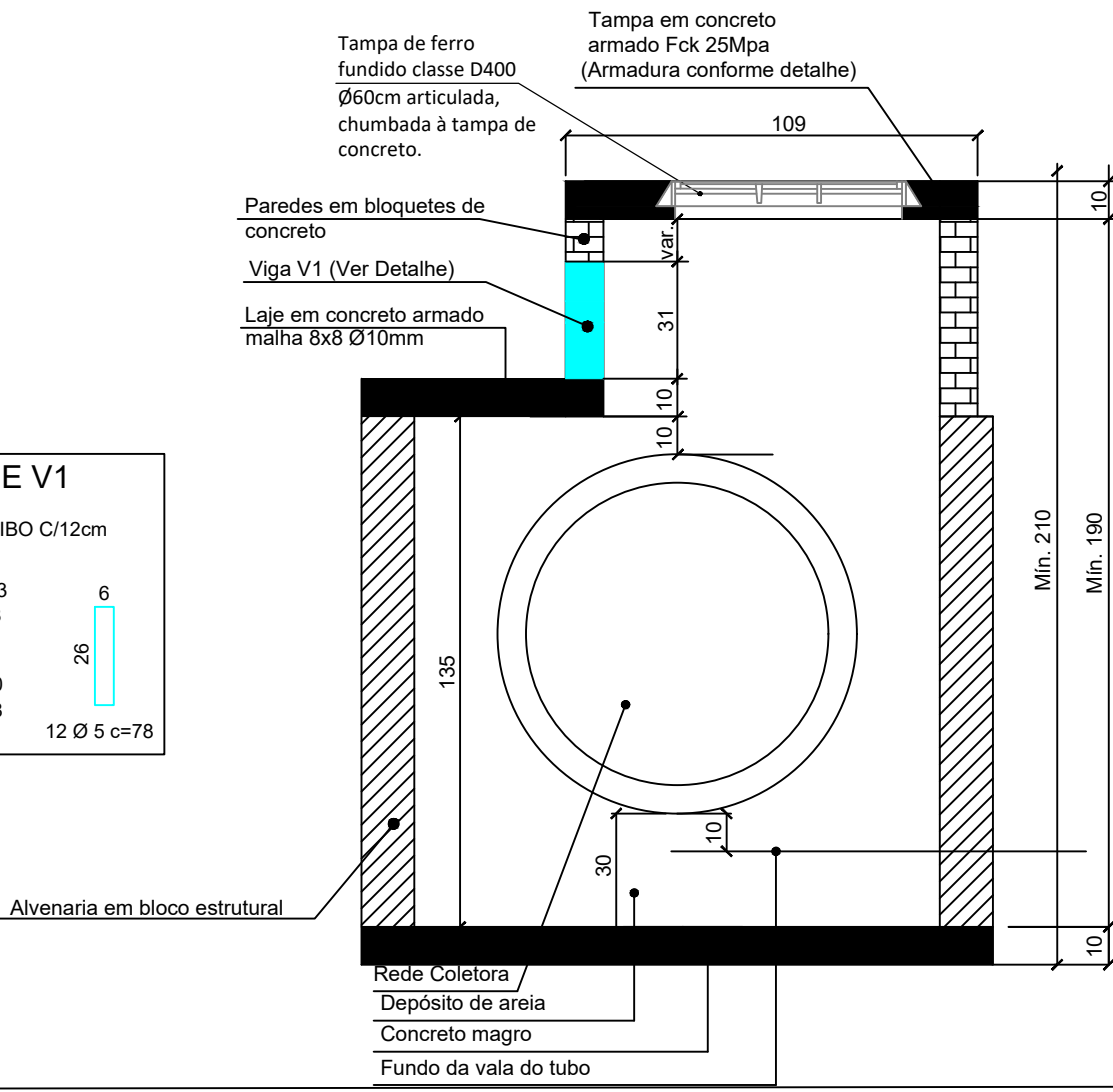


DETALHE ARMADURA DA TAMPA
ESCALA 1:20

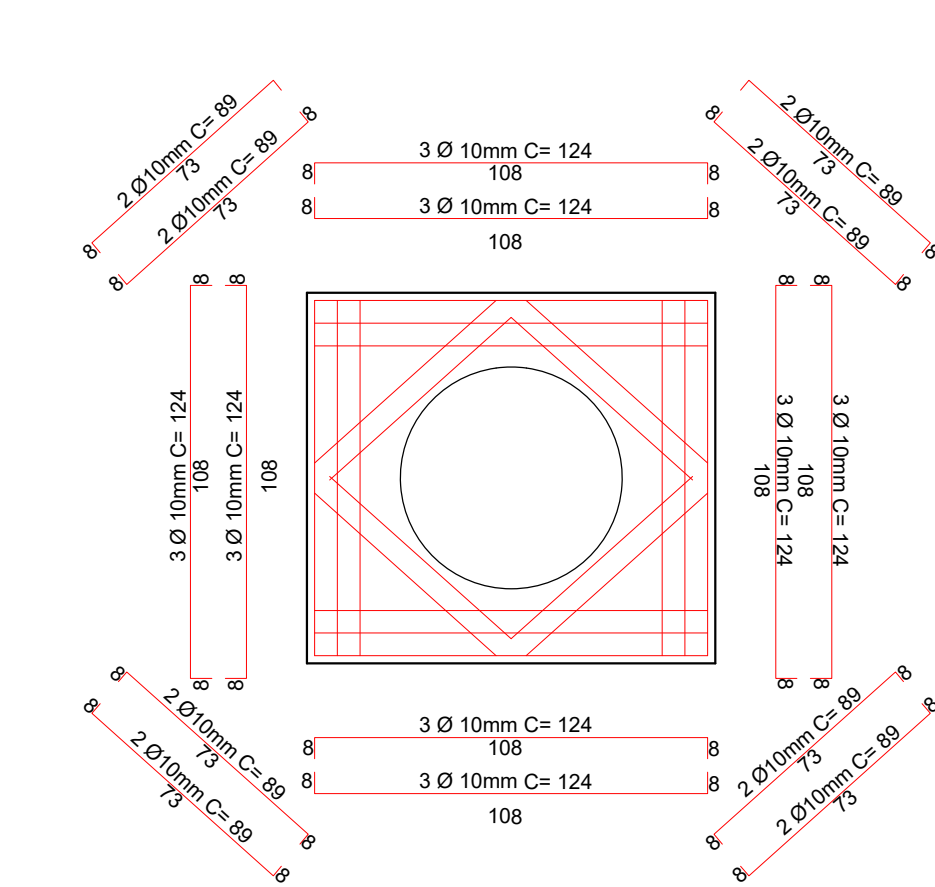

DETALHE DA RAMPA PARA GRELHA

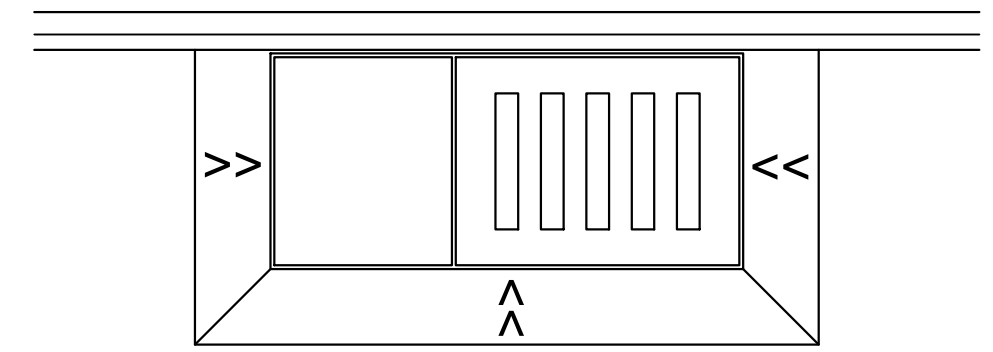



PLANTA BAIXA

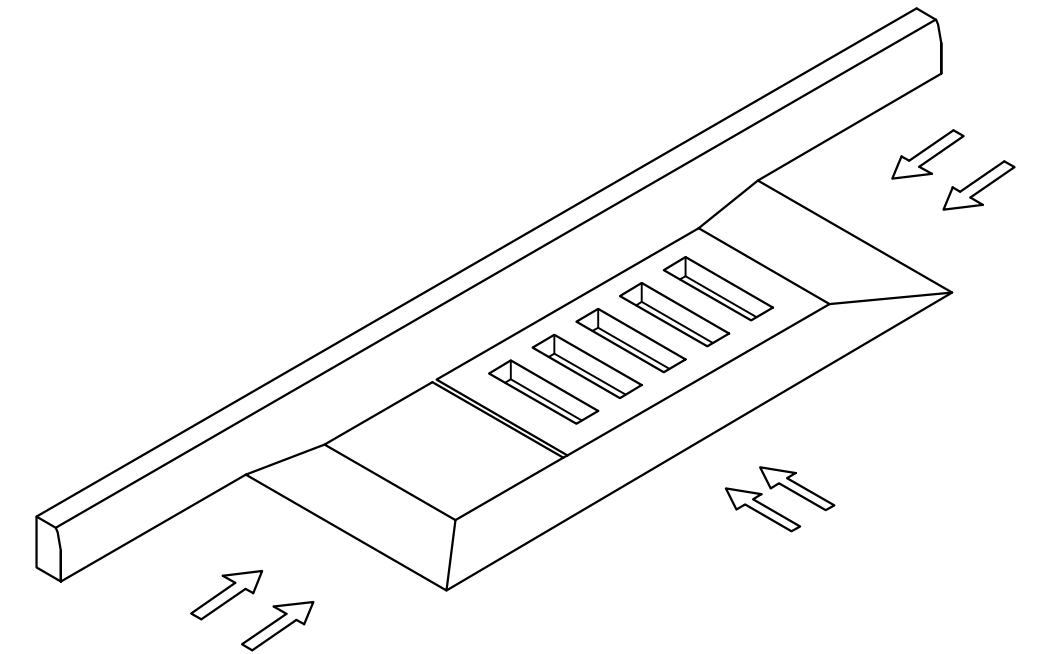


VISTA ISOMÉTRICA

DETALHE CAIXA DE CAPTAÇÃO Ø40


PLANTA BAIXA TOPO
ESCALA 1:20

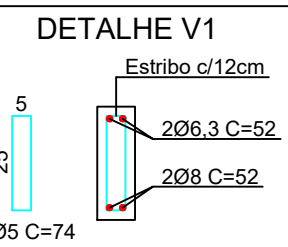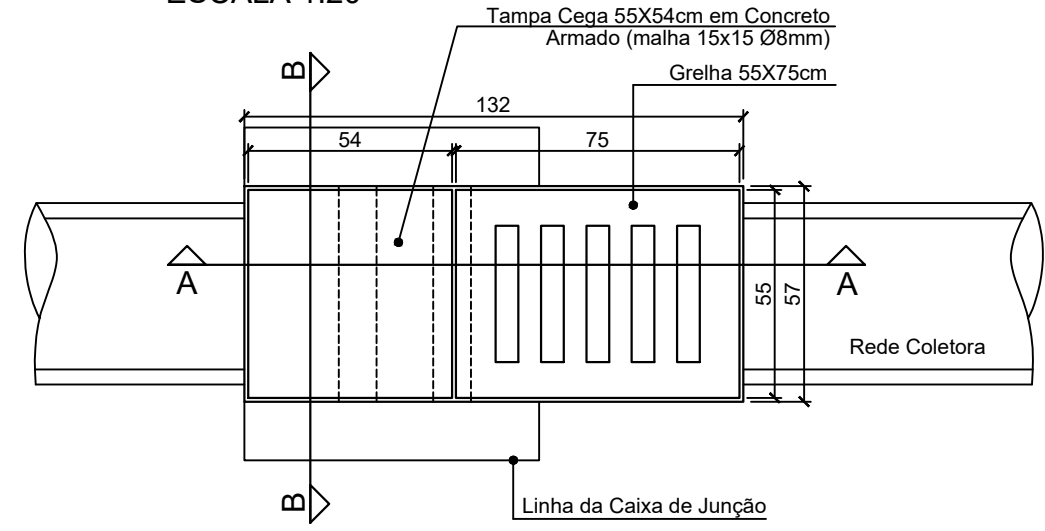



CORTE AA
ESCALA 1:20

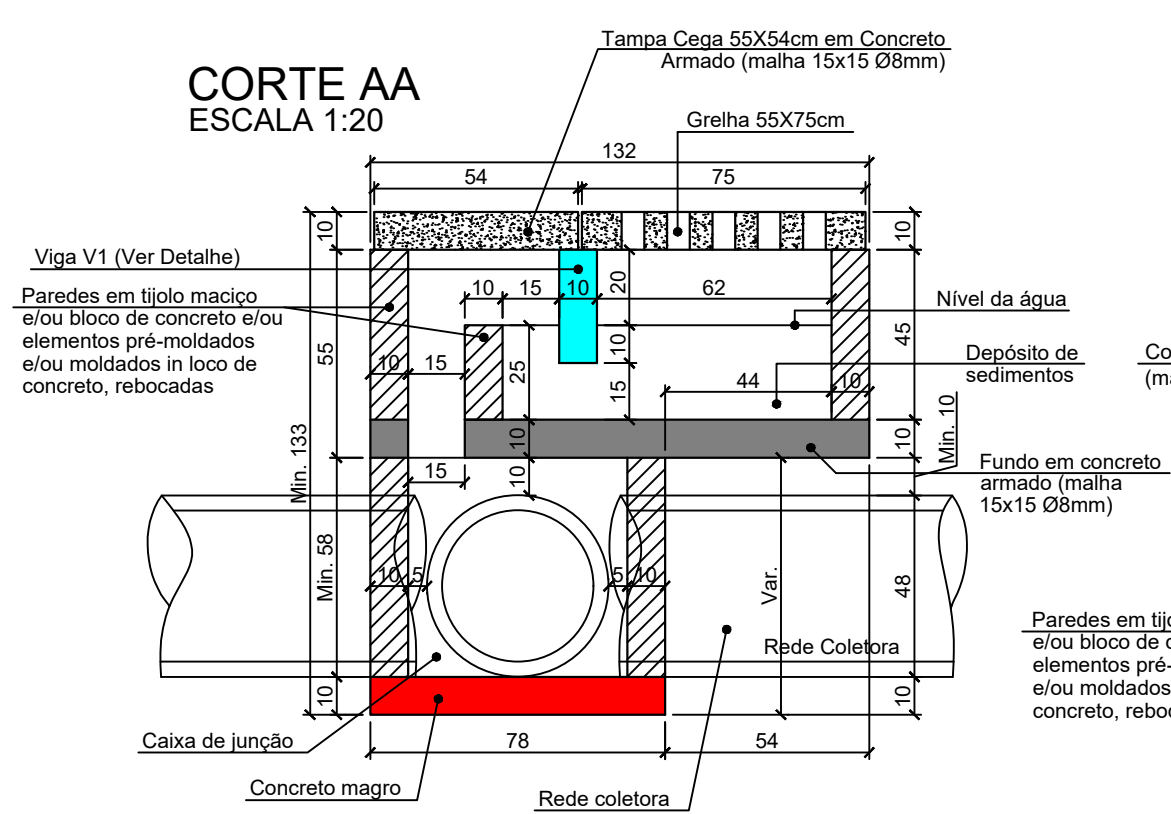

CORTE BB
ESCALA 1:20

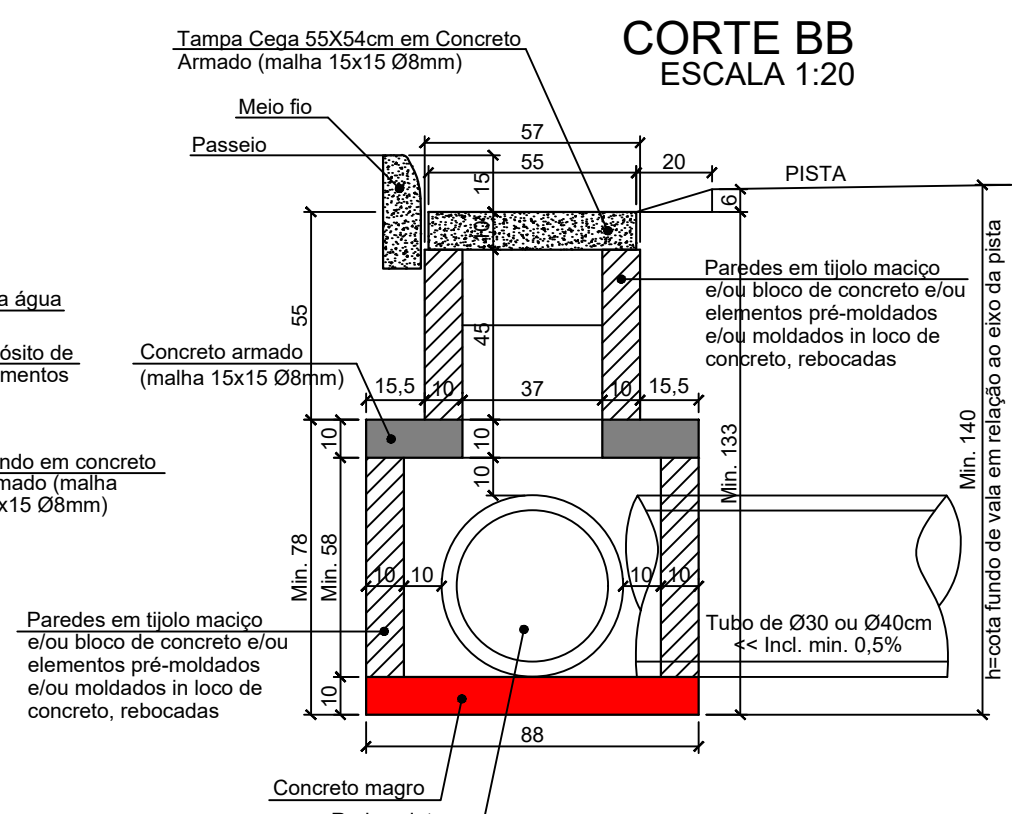



PLANTA BAIXA CAIXA DE JUNÇÃO
ESCALA 1:20

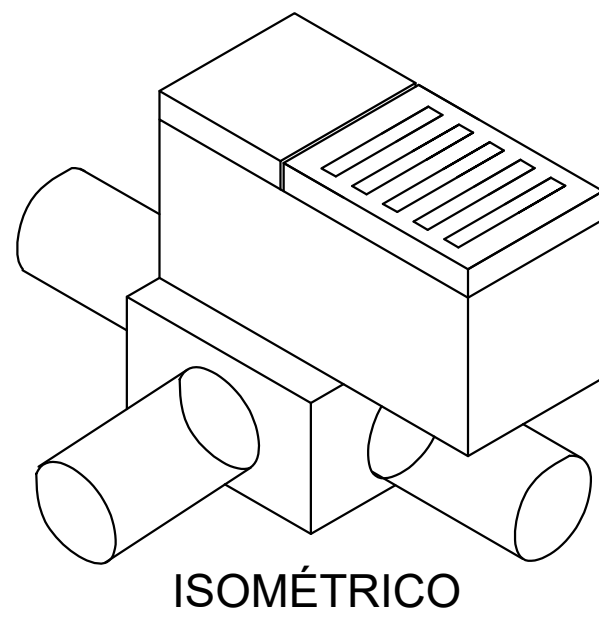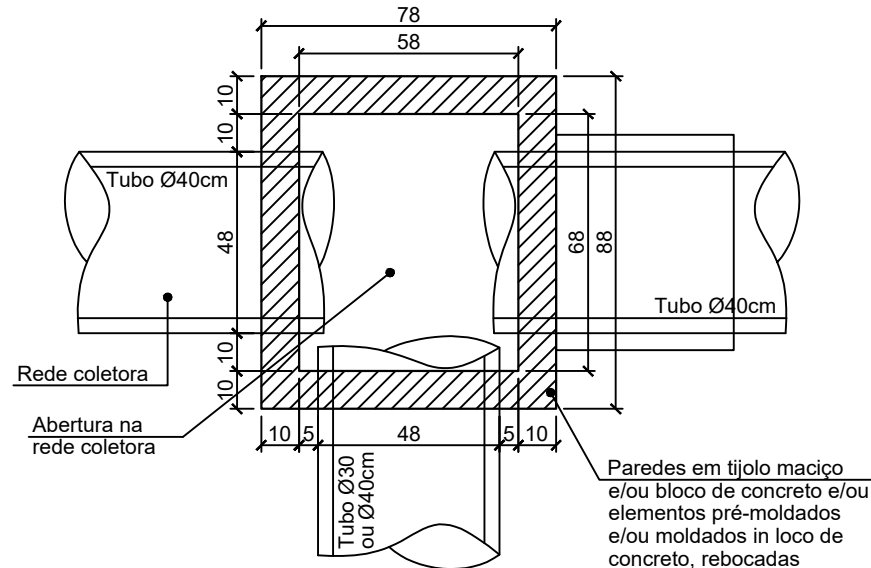


ISOMÉTRICO

DETALHE CAIXA DE CAPTAÇÃO Ø50


PLANTA BAIXA TOPO
ESCALA 1:20

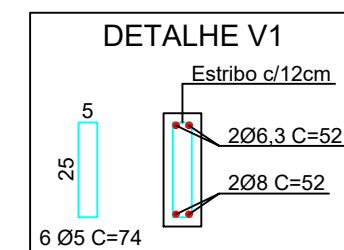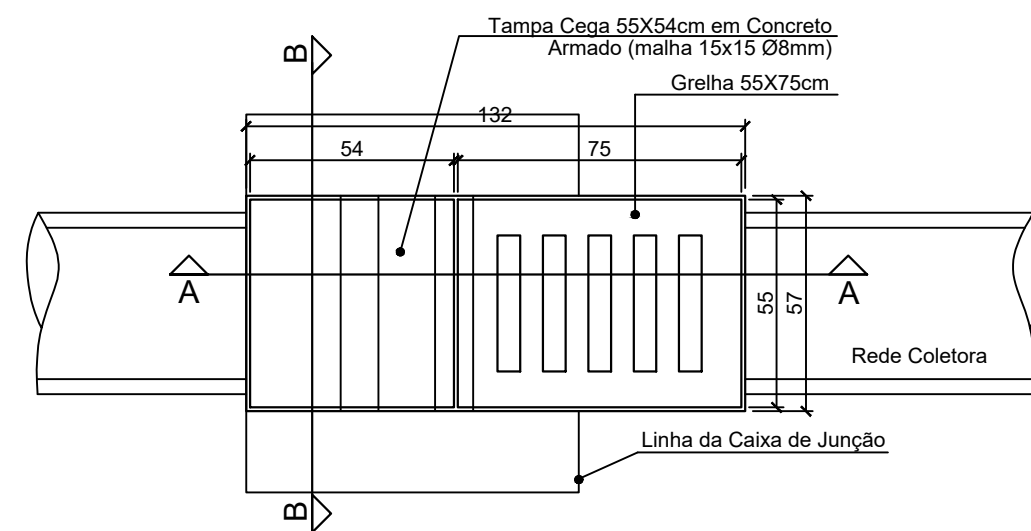



CORTE AA
ESCALA 1:20

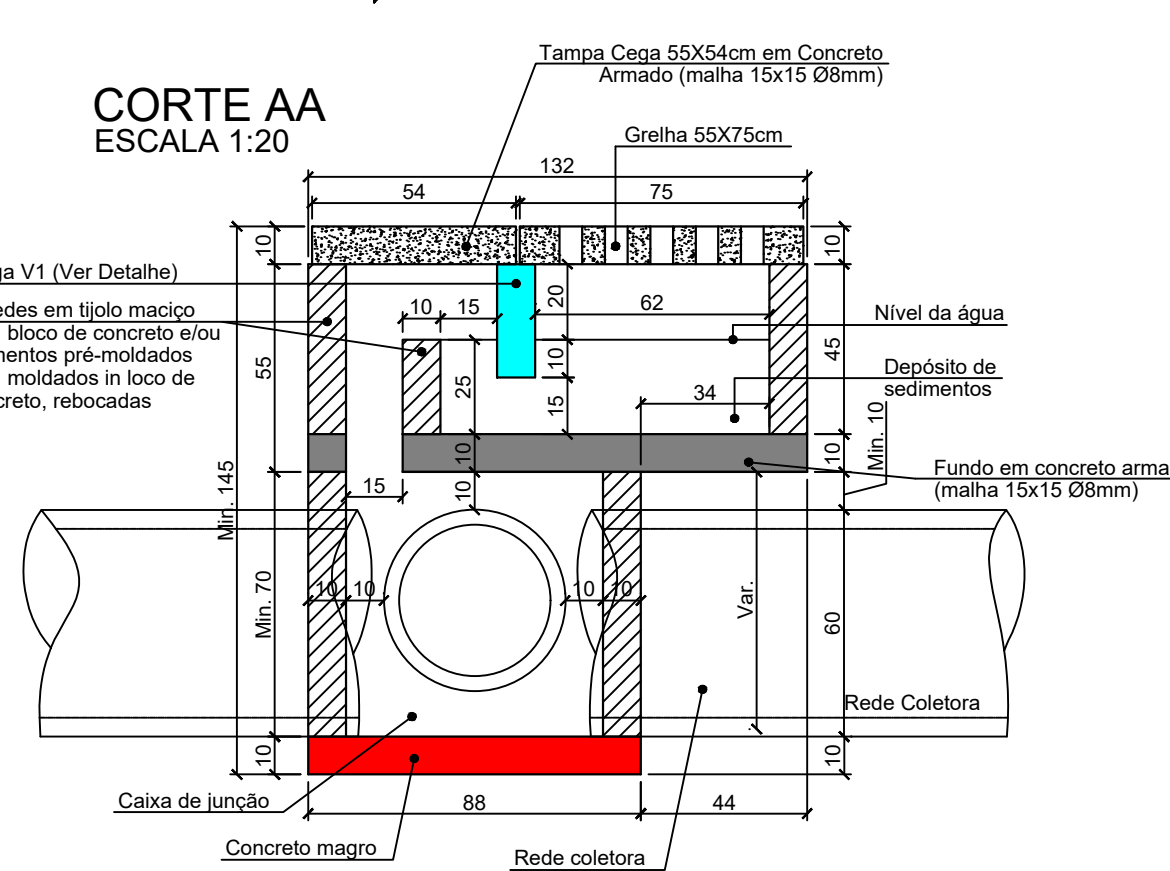

CORTE BB
ESCALA 1:20

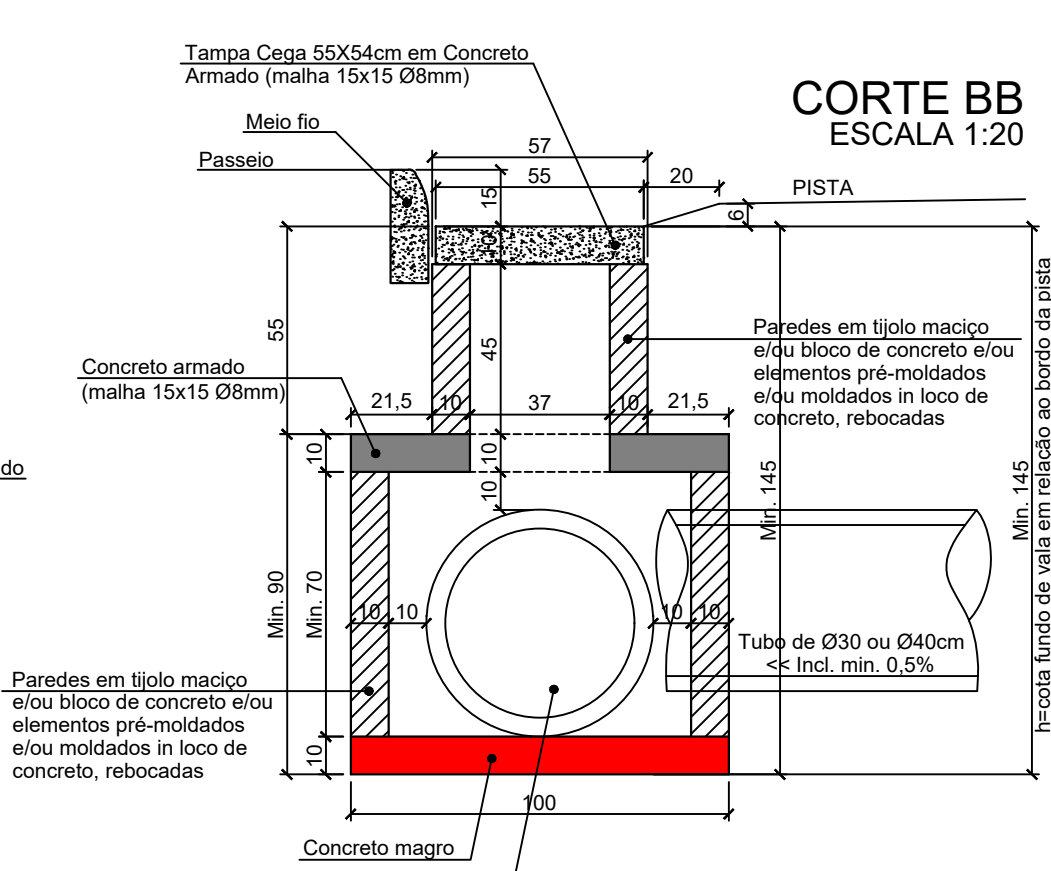

PLANTA BAIXA CAIXA DE JUNÇÃO
ESCALA 1:20

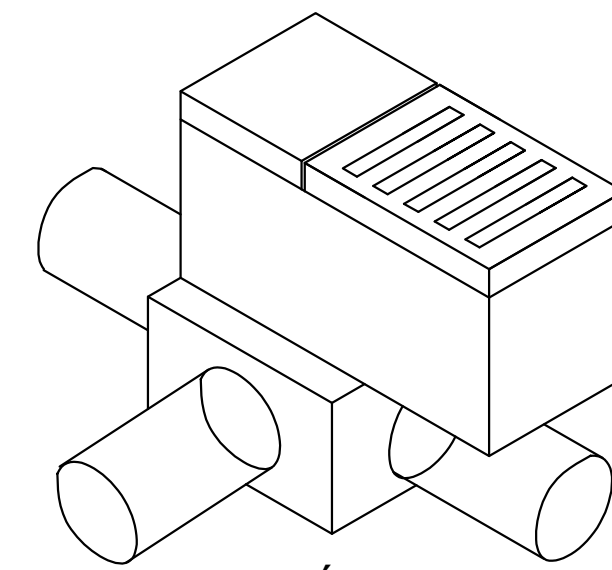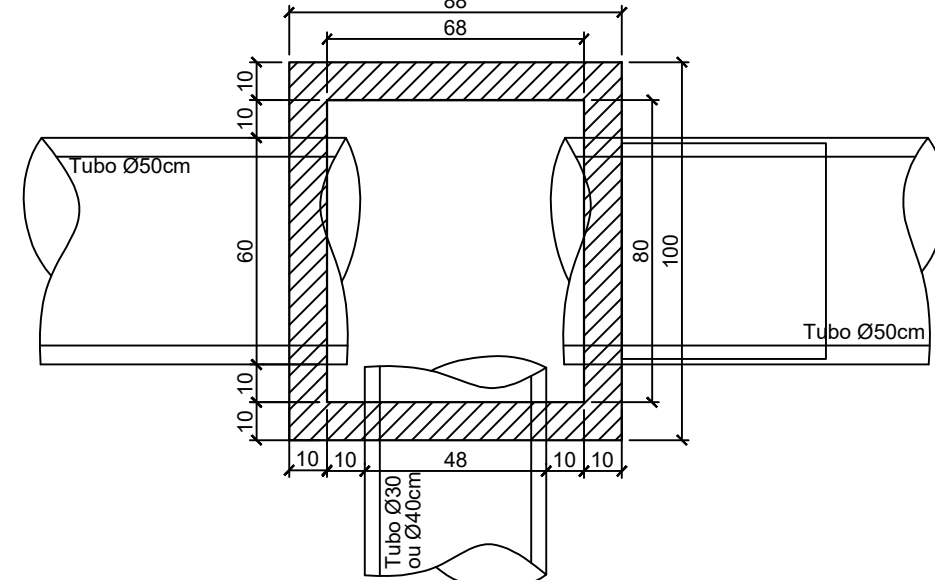


ISOMÉTRICO

REVISÃO:	DATA:	DESCRIÇÃO:
CARIMBOS E APROVAÇÕES:		
		
PROPRIETÁRIO / CONTRATANTE: PREFEITURA MUNICIPAL DE TROMBUDO CENTRAL CNPJ: 83.102.731/0001-75		
ASSINATURA:		
RESPONSÁVEL TÉCNICO PROJETO: RAFAEL GÜNTHER MÜLLER ENGENHEIRO CIVIL - CREA/SC: 127855-2		
ASSINATURA:		
PROJETO: DRENAGEM		
OBRA: PROJETO DE PAVIMENTAÇÃO EM CONCRETO, REATERRO DOS PASSEIOS, DRENAGEM PLUVIAL E SINALIZAÇÃO VIÁRIA DA RUA SÃO PAULO - TRECHO 04		
LOGRADOURO: RUA SÃO PAULO		
BAIRRO: JALISCO		
MUNICÍPIO: TROMBUDO CENTRAL		
UF: SC		
CEP: 89176-000		
ÁREA DE PAVIMENTAÇÃO DA PISTA: 3.270,69m²		
EXTENSÃO DO TRECHO À PAVIMENTAR: 482,93m		
ÁREA DE REATERRO DOS PASSEIOS: 348,77m²		
CONTEÚDO: DETALHE CAIXA DE INSPEÇÃO Ø80 DETALHE CAIXA DE CAPTAÇÃO Ø40 DETALHE CAIXA DE CAPTAÇÃO Ø50 DETALHE DA RAMPA PARA GRELHA		
ESCALA: INDICADA		
DATA: 27/01/2026		
CÓDIGO AMAVI: 2712		
DESENHISTA: BRUNA CRISTINA MENDES		
D03/04		


TODOS OS DIREITOS RESERVADOS. PROIBIDA A REPRODUÇÃO PARCIAL OU TOTAL. DESENHO VÁLIDO SOMENTE ASSINADO PELO RESPONSÁVEL DO PROJETO.

DETALHE CAIXA DE INSPEÇÃO
PARA TUBOS DE Ø30cm a Ø40cm


PLANTA BAIXA
ESCALA 1:20

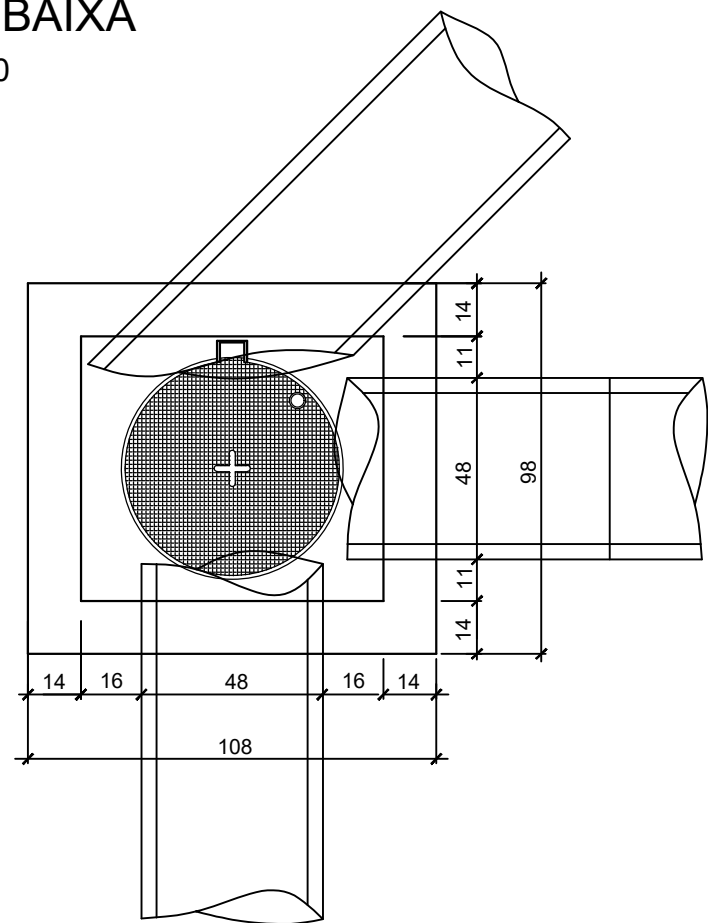

CORTE ESQUEMÁTICO
ESCALA 1:20

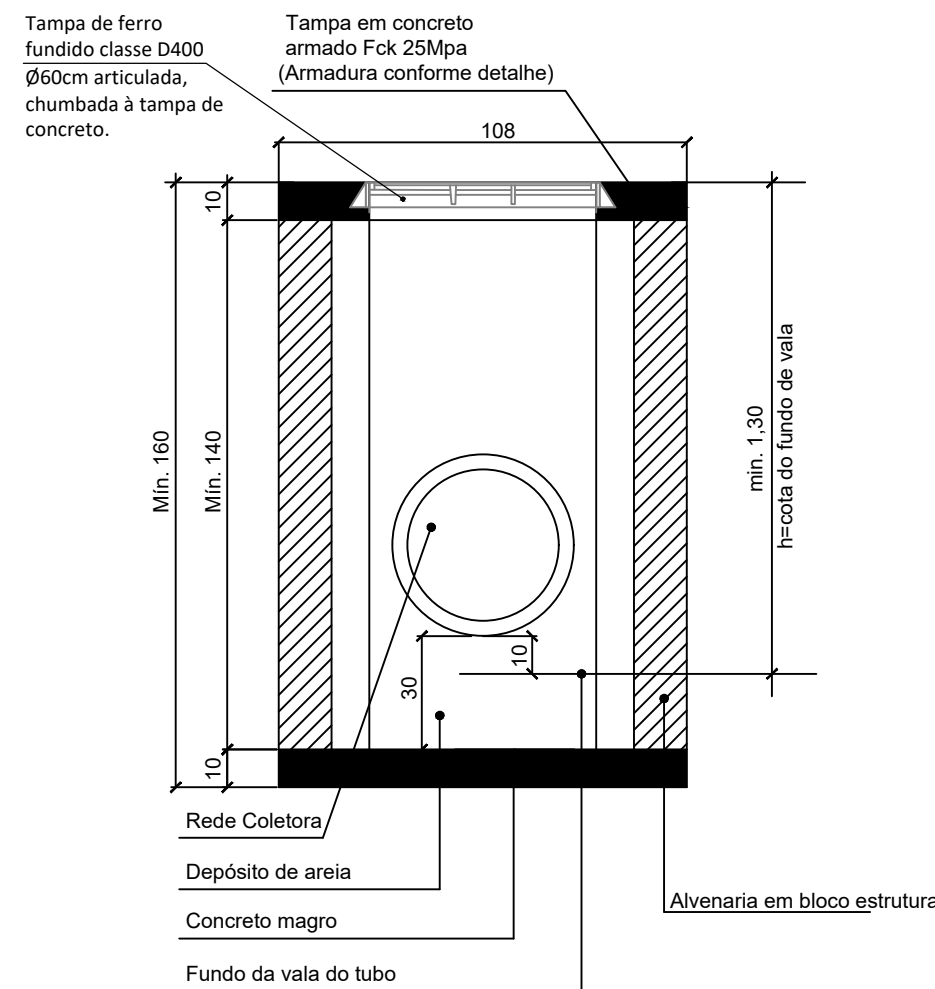


DETALHE ARMADURA DA TAMPA
ESCALA 1:20

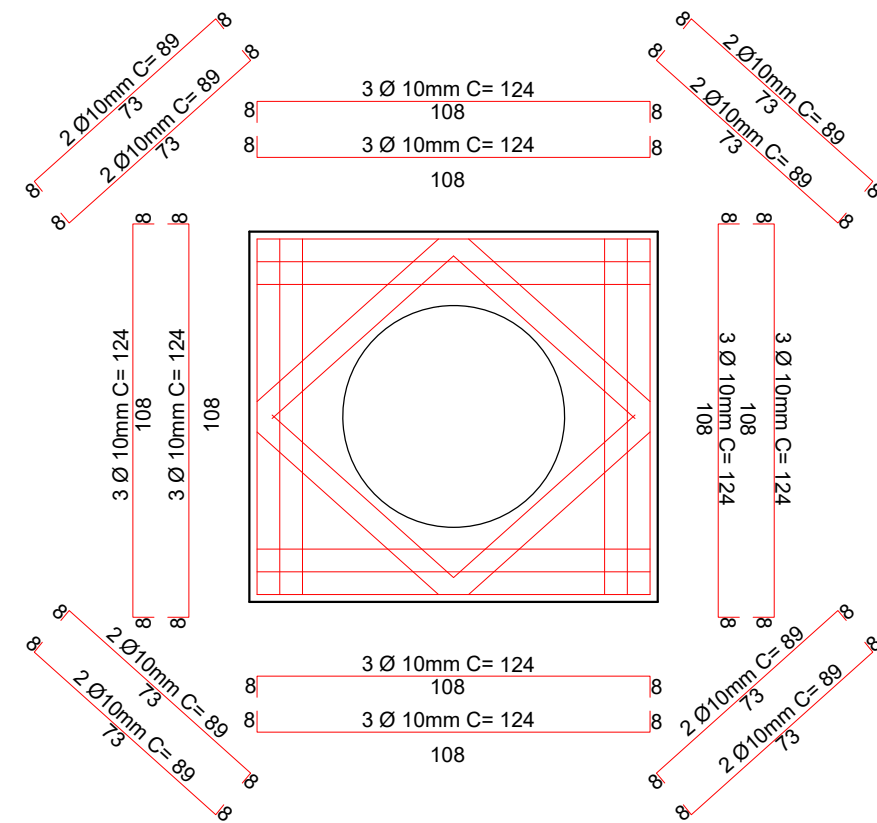


BOCA DE BUEIRO SIMPLES TUBULAR
Ø 0,60m
SEM ESCALA


PLANTA BAIXA

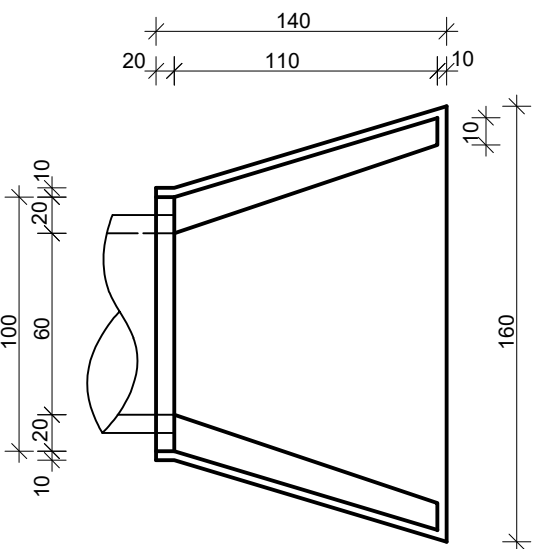

VISTA FRONTAL

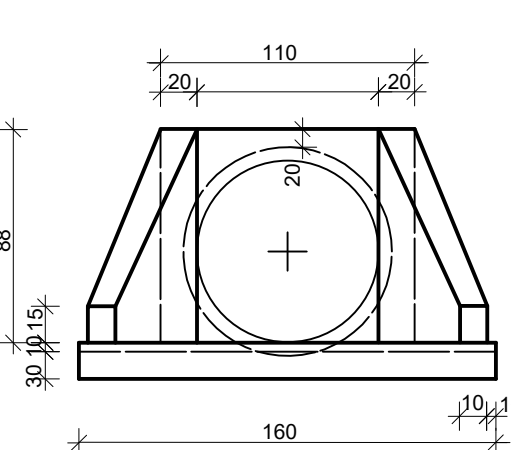

VISTA LATERAL

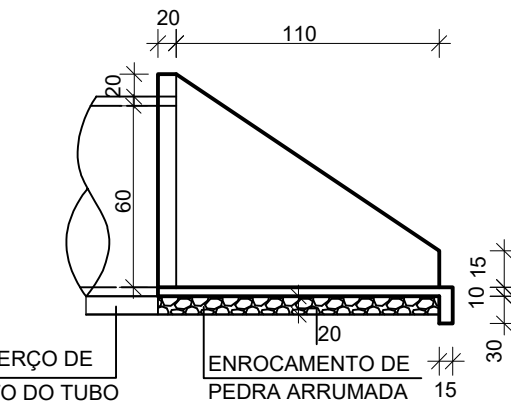


CONSUMO DE MATERIAIS POR METRO		
VOL. DE CONC. m³	VOL. DE ENR. m³	ÁREA DE FORMA m²
0,559	0,338	4,27

VER DET. BERÇO DE
ENROCAMENTO DO TUBO


ENROCAMENTO DE
PEDRA ARRUMADA

BERÇO COM ENROCAMENTO
E LASTRO DE CONCRETO PARA
BSTC Ø0,60m
SEM ESCALA

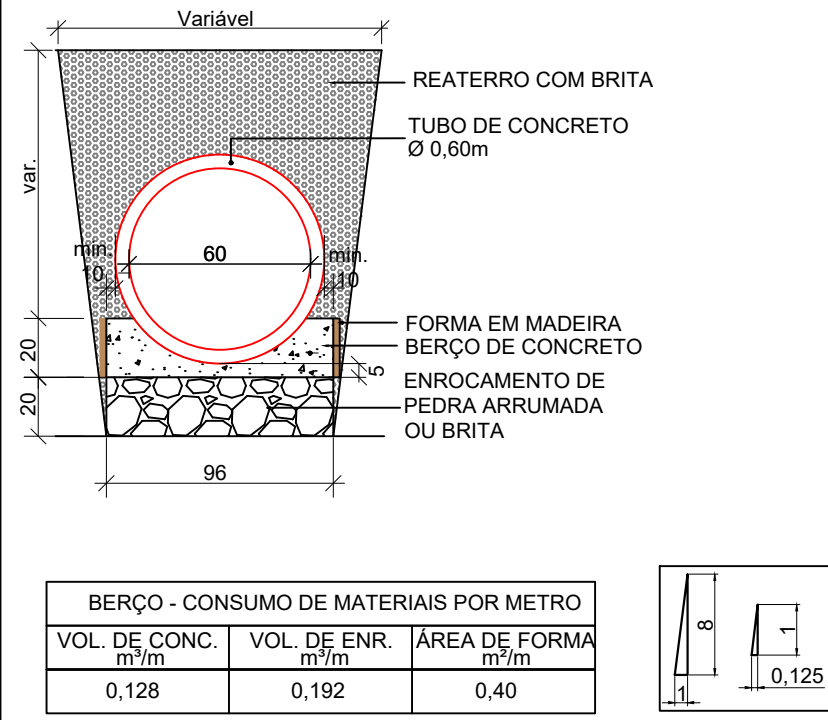

BERÇO - CONSUMO DE MATERIAIS POR METRO		
VOL. DE CONC. m³/m	VOL. DE ENR. m³/m	ÁREA DE FORMA m²/m
0,128	0,192	0,40



BERÇO COM ENROCAMENTO E LASTRO
DE CONCRETO PARA BSTC Ø0,80m
SEM ESCALA

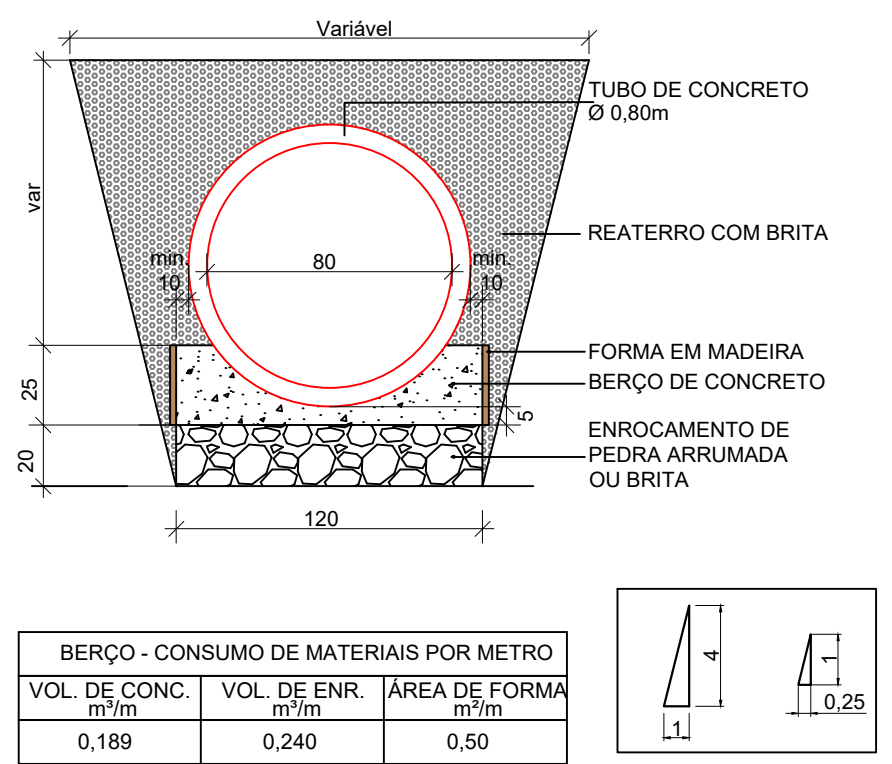


BERÇO - CONSUMO DE MATERIAIS POR METRO		
VOL. DE CONC. m³/m	VOL. DE ENR. m³/m	ÁREA DE FORMA m²/m
0,189	0,240	0,50

DETALHE CAIXA DE CAPTAÇÃO Ø60


PLANTA BAIXA TOPO
ESCALA 1:20

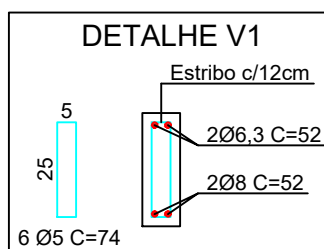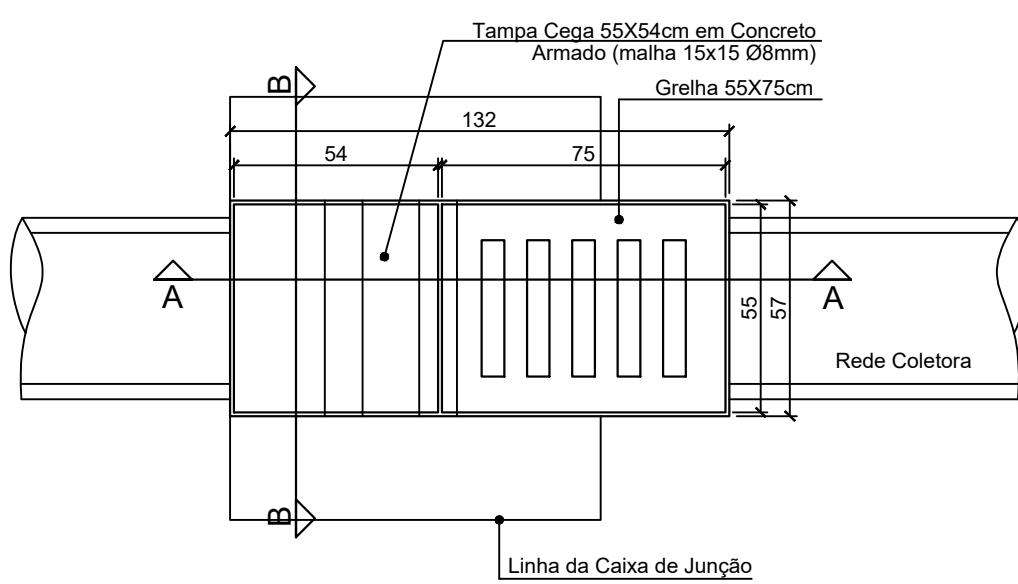



CORTE AA
ESCALA 1:20

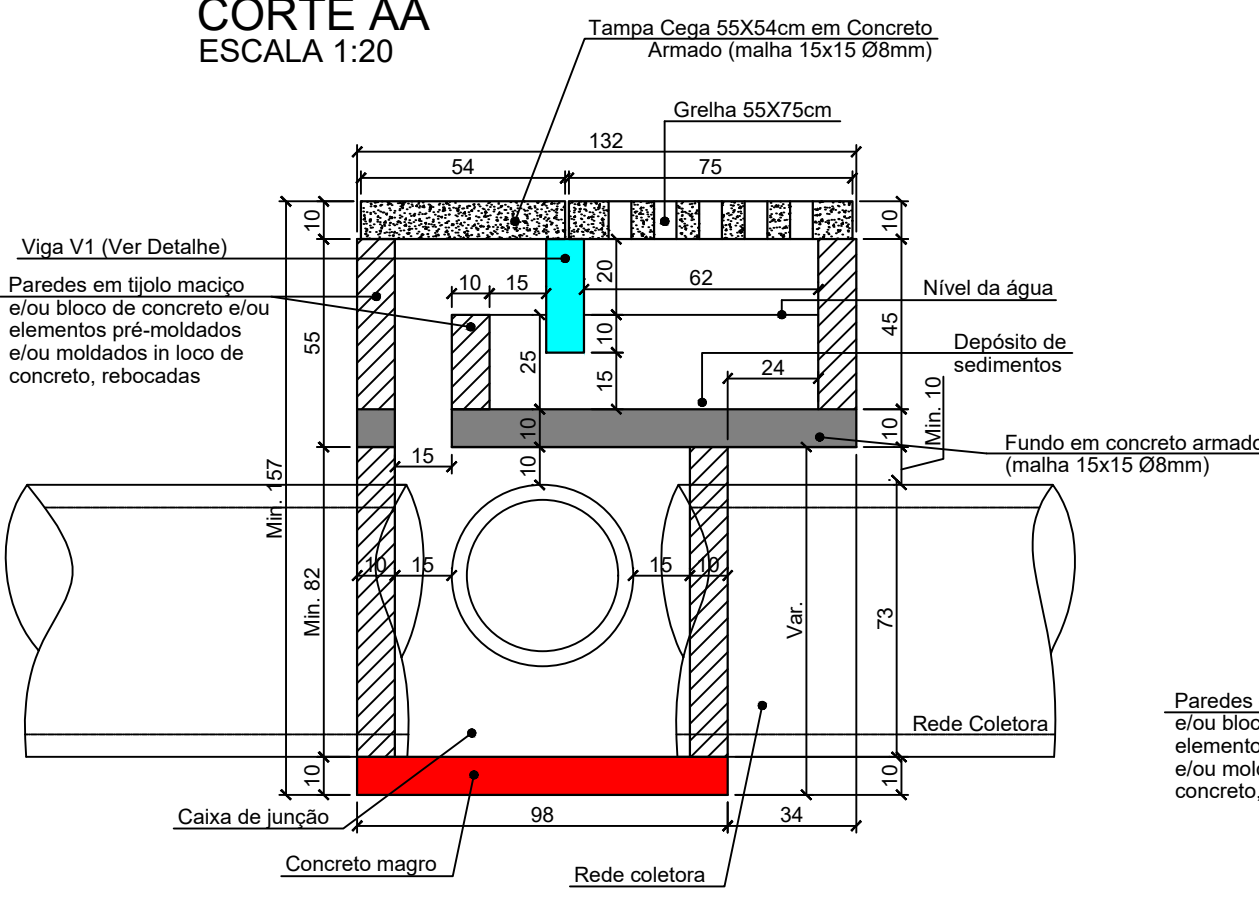

CORTE BB
ESCALA 1:20

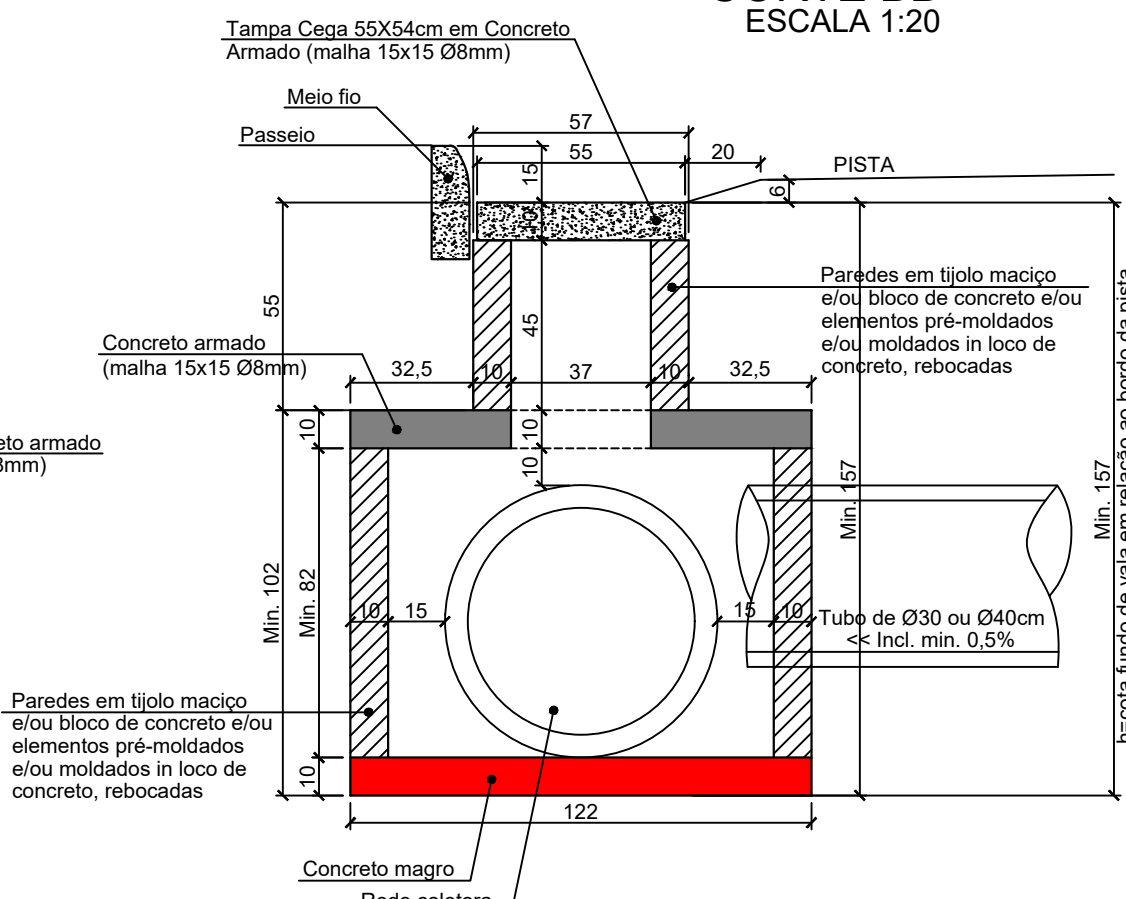


PLANTA BAIXA CAIXA DE JUNÇÃO
ESCALA 1:20

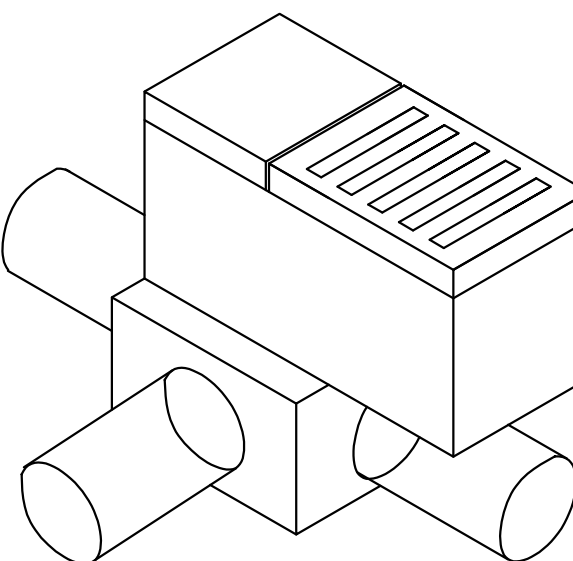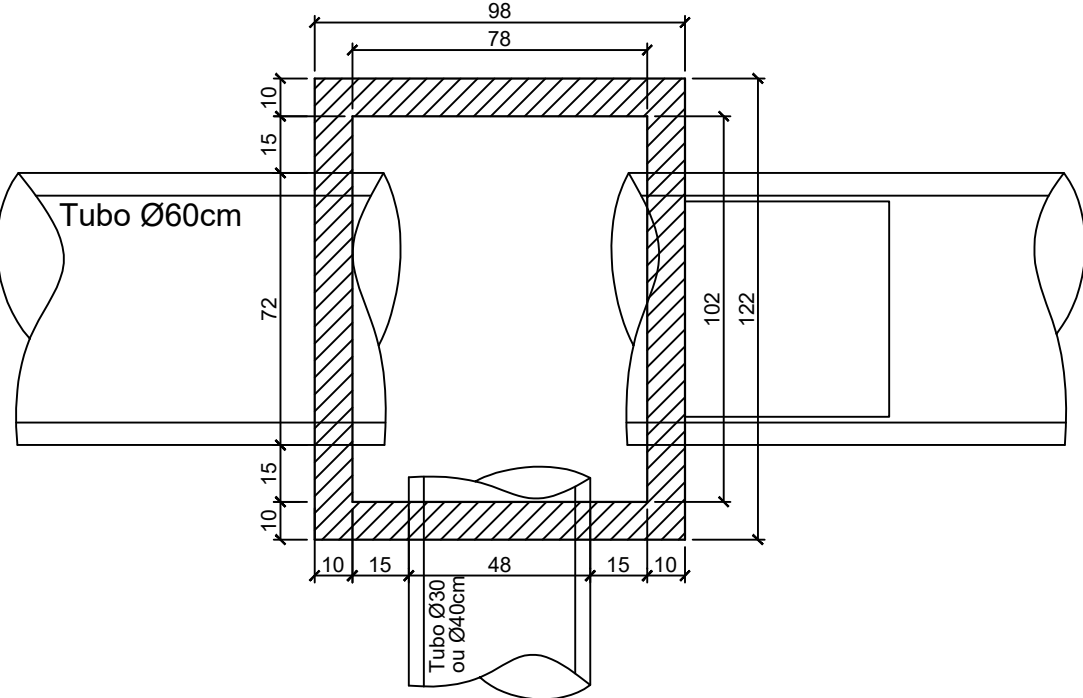


ISOMÉTRICO

DETALHE CAIXA DE JUNÇÃO
SEM ESCALA

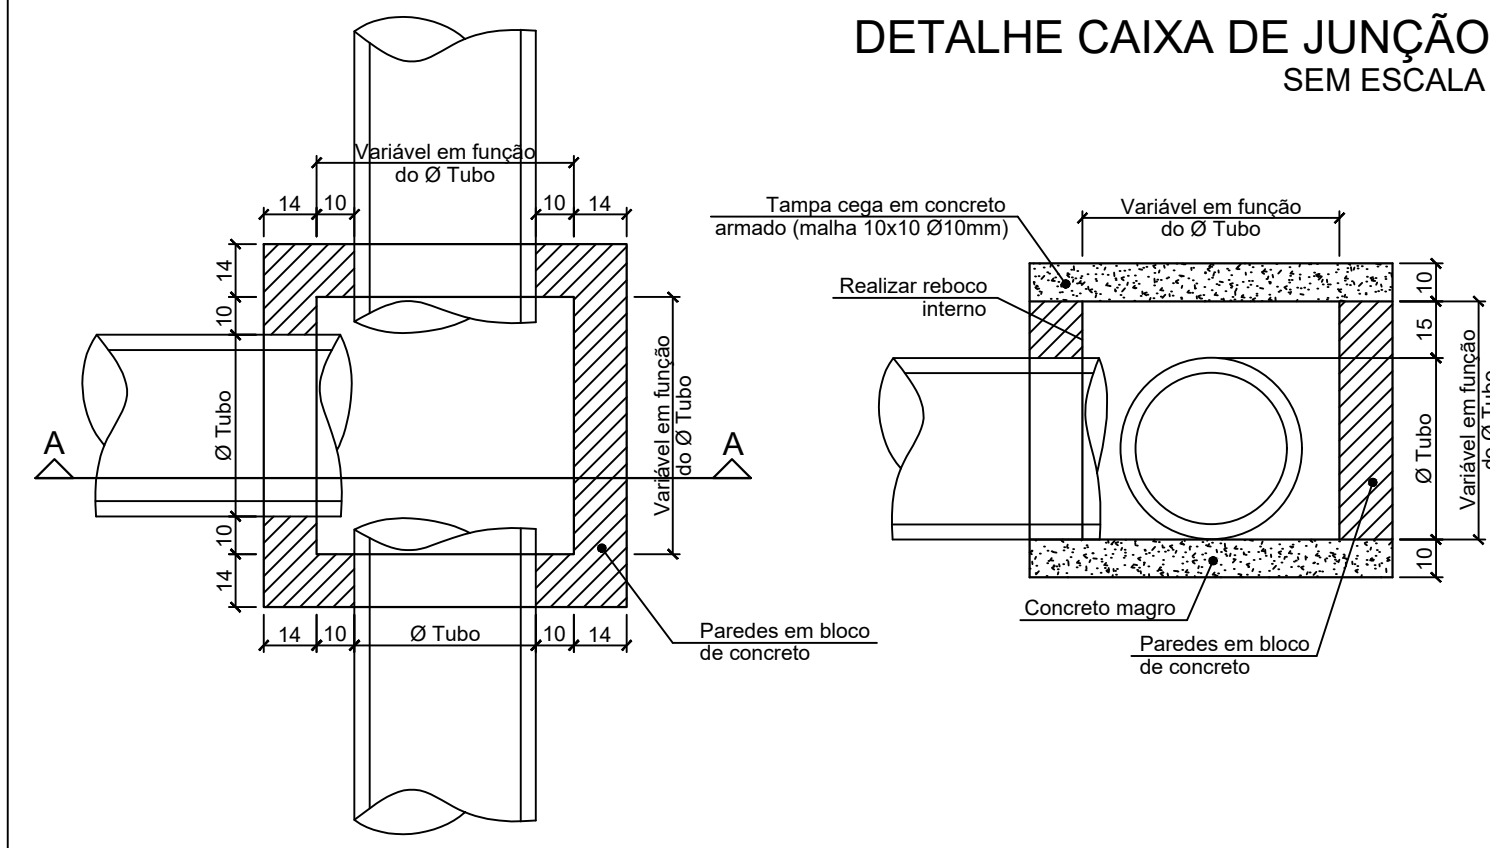


BOCA DE BUEIRO SIMPLES TUBULAR
Ø 0,80m
SEM ESCALA


PLANTA BAIXA

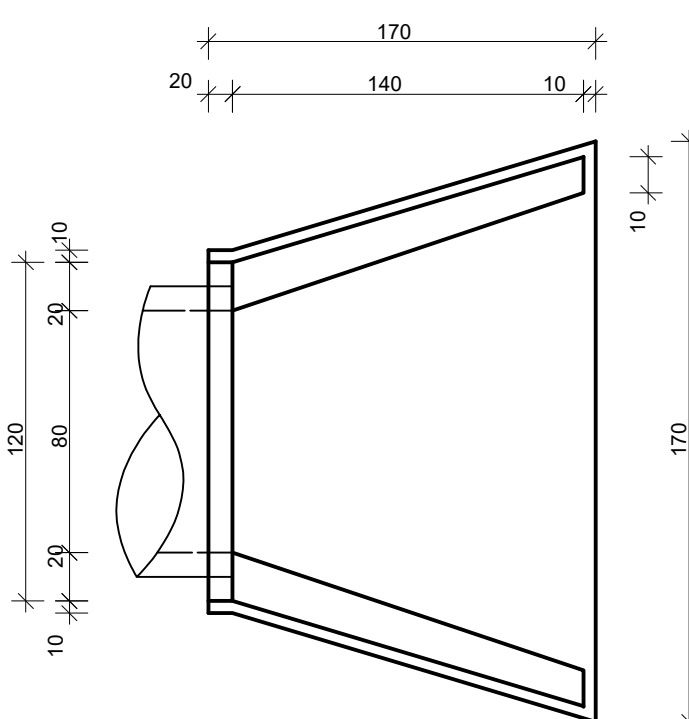

VISTA FRONTAL

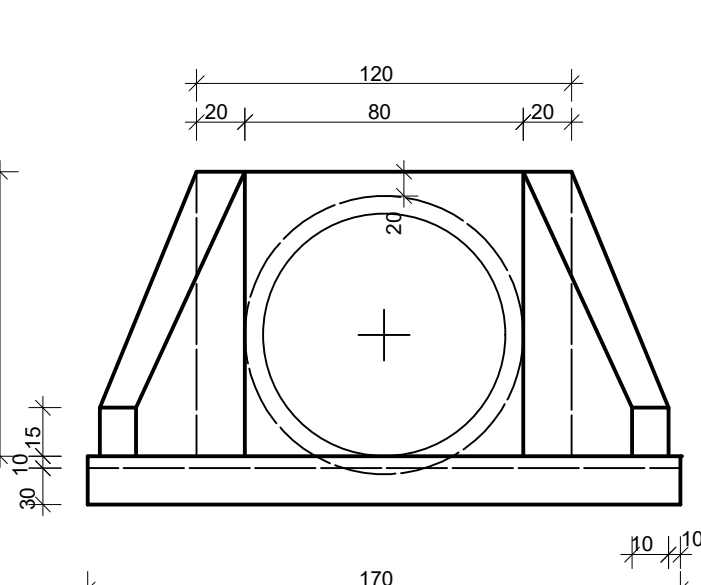


VISTA LATERAL

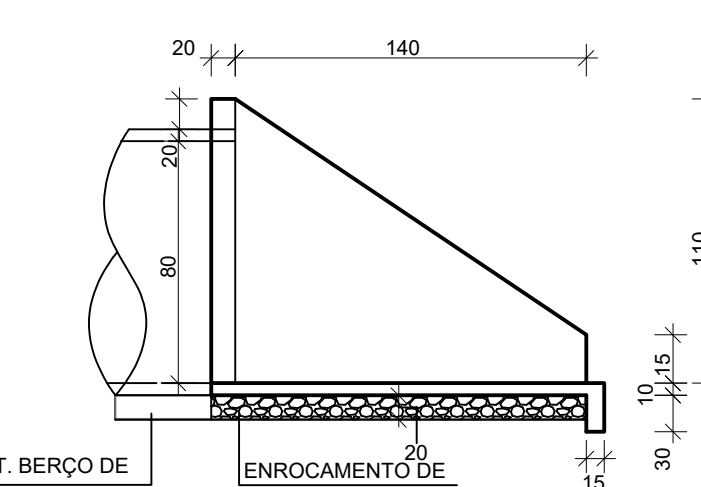

CONSUMO DE MATERIAIS POR METRO		
VOL. DE CONC. m³	VOL. DE ENR. m³	ÁREA DE FORMA m²
0,813	0,440	4,88

VER DET. BERÇO DE
ENROCAMENTO DO TUBO

ENROCAMENTO DE
PEDRA ARRUMADA

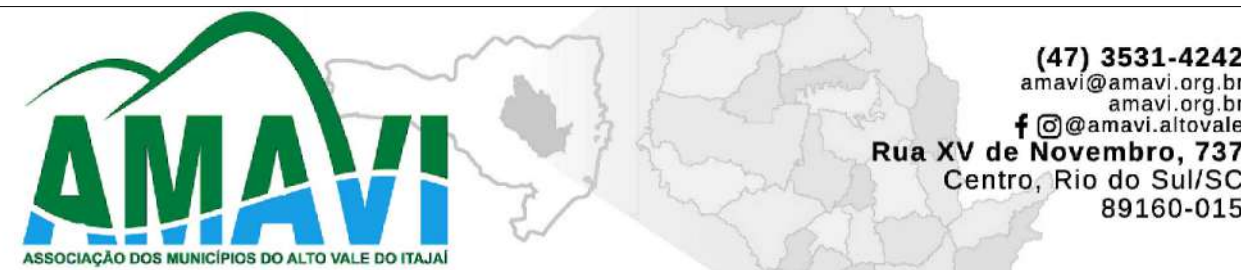

REVISÃO: DATA: DESCRIÇÃO:

CARIMBOS E APROVAÇÕES:

PROPRIETÁRIO / CONTRATANTE: ASSINATURA:

PREFEITURA MUNICIPAL DE TROMBUDO CENTRAL
CNPJ: 83.102.731/0001-75

RESPONSÁVEL TÉCNICO PROJETO: ASSINATURA:

RAFAEL GÜNTHER MÜLLER
ENGENHEIRO CIVIL - CREA/SC: 127855-2

PROJETO: **DRENAGEM**

OBRA: PROJETO DE PAVIMENTAÇÃO EM CONCRETO, REATERRO DOS PASSEIOS, DRENAGEM PLUVIAL E SINALIZAÇÃO VIÁRIA DA RUA SÃO PAULO - TRECHO 04

LOGRADOURO: RUA SÃO PAULO BAIRRO: JALISCO

MUNICÍPIO: TROMBUDO CENTRAL UF: SC CEP: 89176-000

ÁREA DE PAVIMENTAÇÃO DA PISTA: 3.270,69m²

ÁREA DE REATERRO DOS PASSEIOS: 348,77m²

EXTENSÃO DO TRECHO À PAVIMENTAR: 482,93m

CONTEÚDO: DETALHE CAIXA DE INSPEÇÃO Ø40
DETALHE CAIXA DE CAPTAÇÃO Ø60
DETALHE BOCA DE BUEIRO SIMPLES TUBULAR DE CONCRETO Ø60 E Ø80
DETALHE CAIXA DE JUNÇÃO
DETALHE BERÇO COM ENROCAMENTO E LASTRO DE CONCRETO Ø60 E Ø80 - BRITA


ESCALA: INDICADA DATA: 27/01/2026

CÓDIGO AMAVI: 2712

DESENHISTA: BRUNA CRISTINA MENDES



D04/04

TODOS OS DIREITOS RESERVADOS. PROIBIDA A REPRODUÇÃO PARCIAL OU TOTAL. DESENHO VALIDO SOMENTE ASSINADO PELO RESPONSÁVEL DO PROJETO.


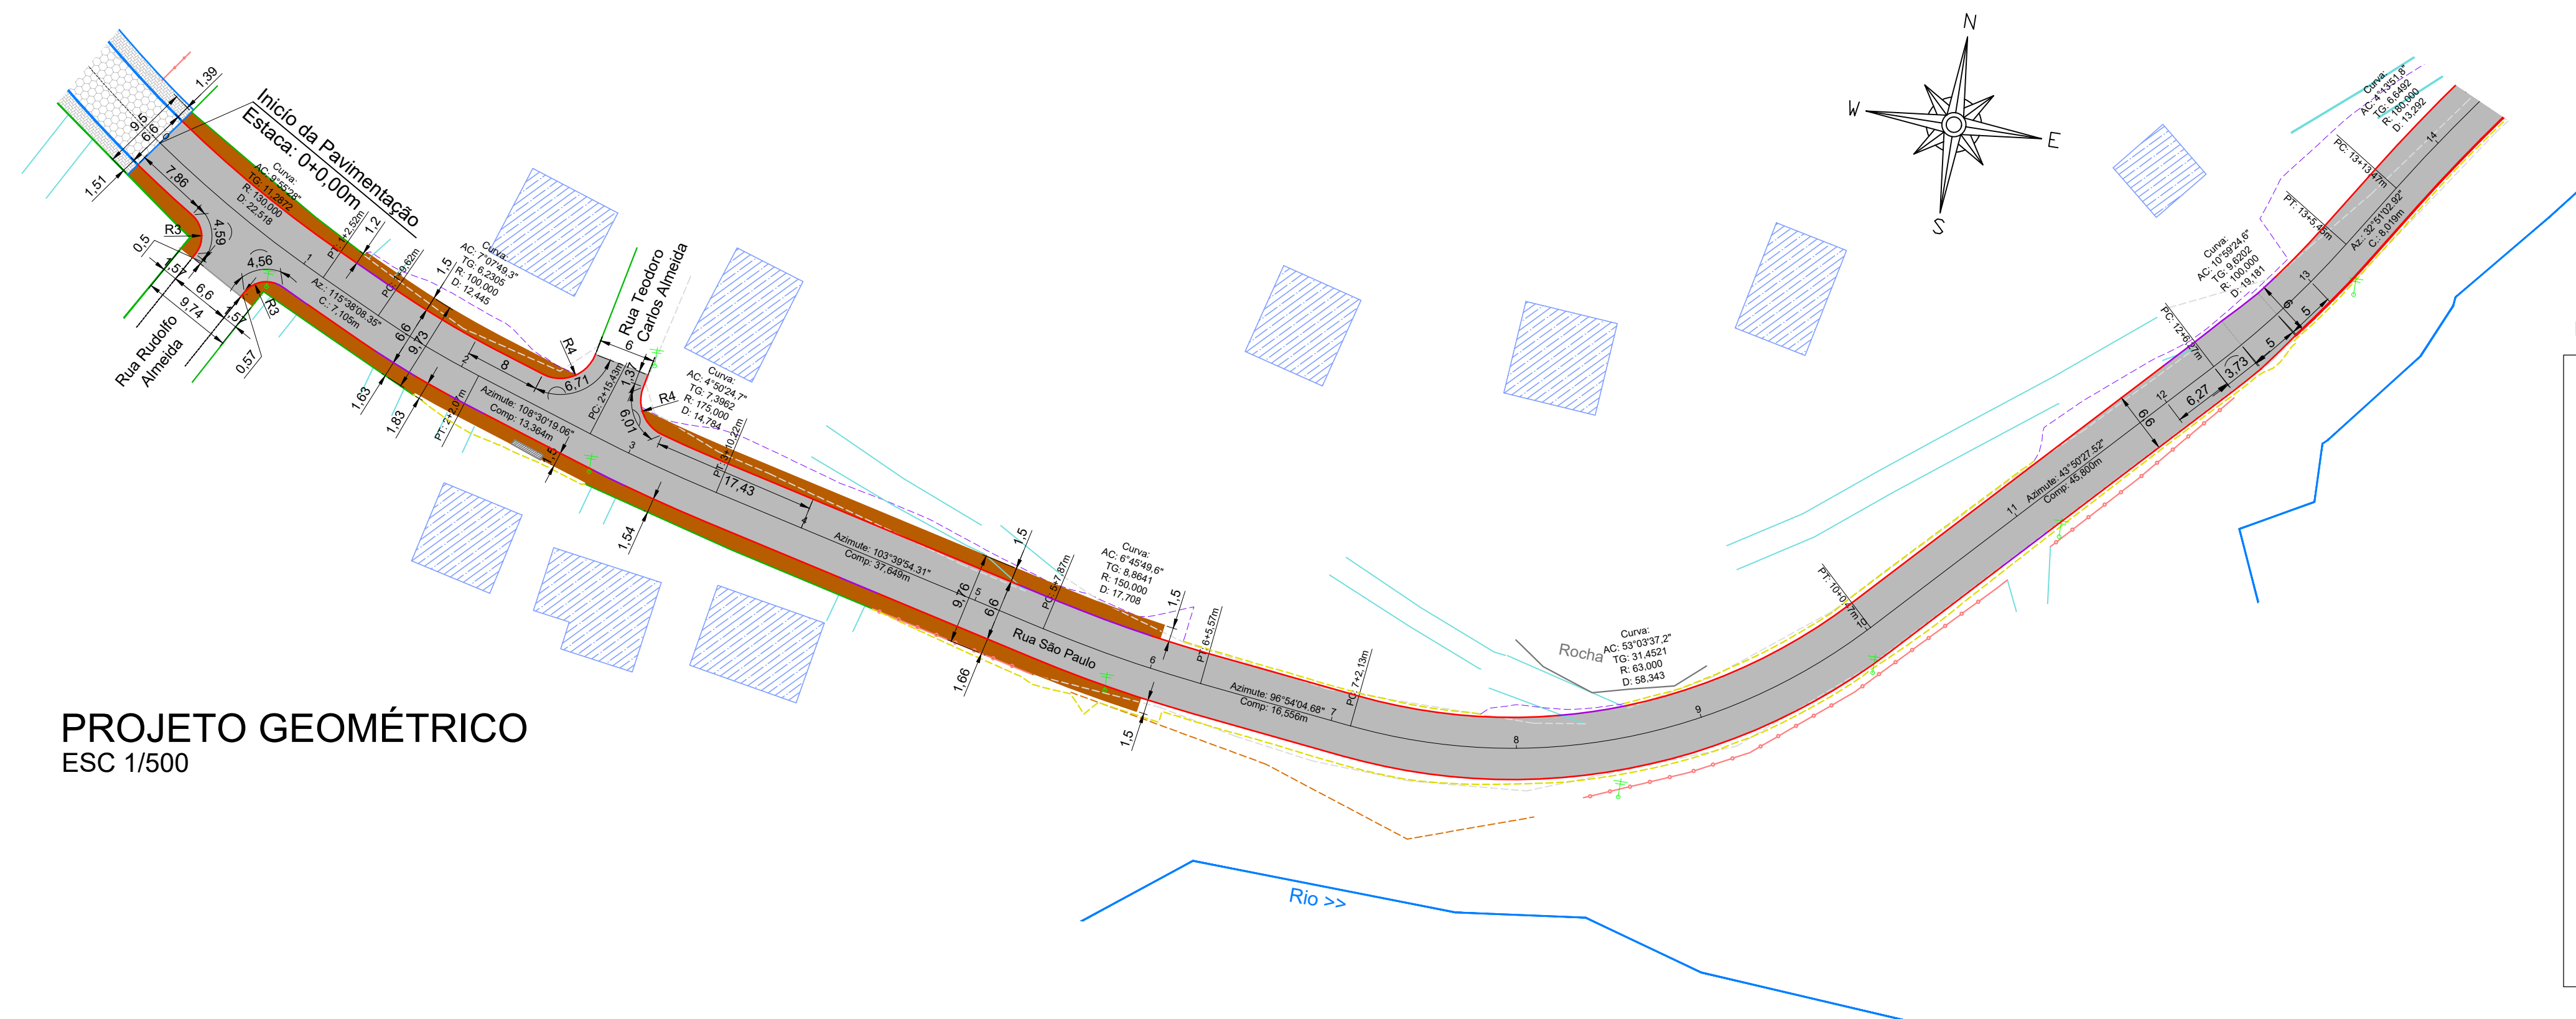


PROJETO GEOMÉTRICO

ESC 1/500

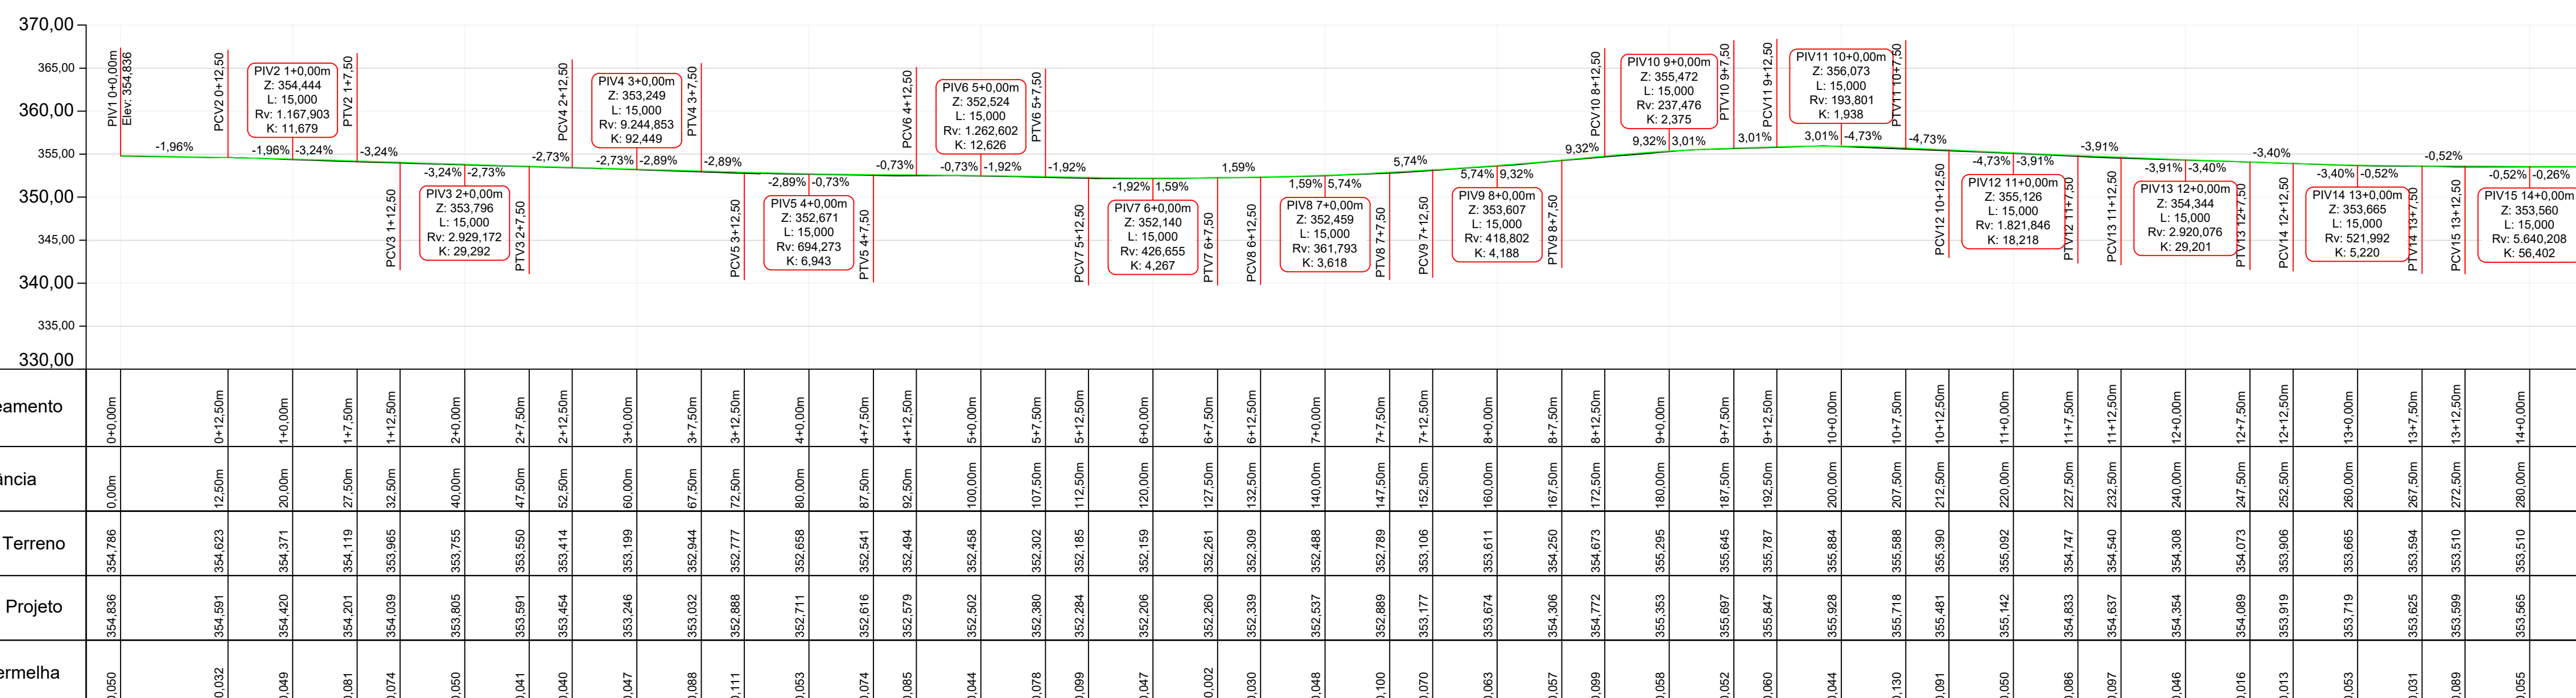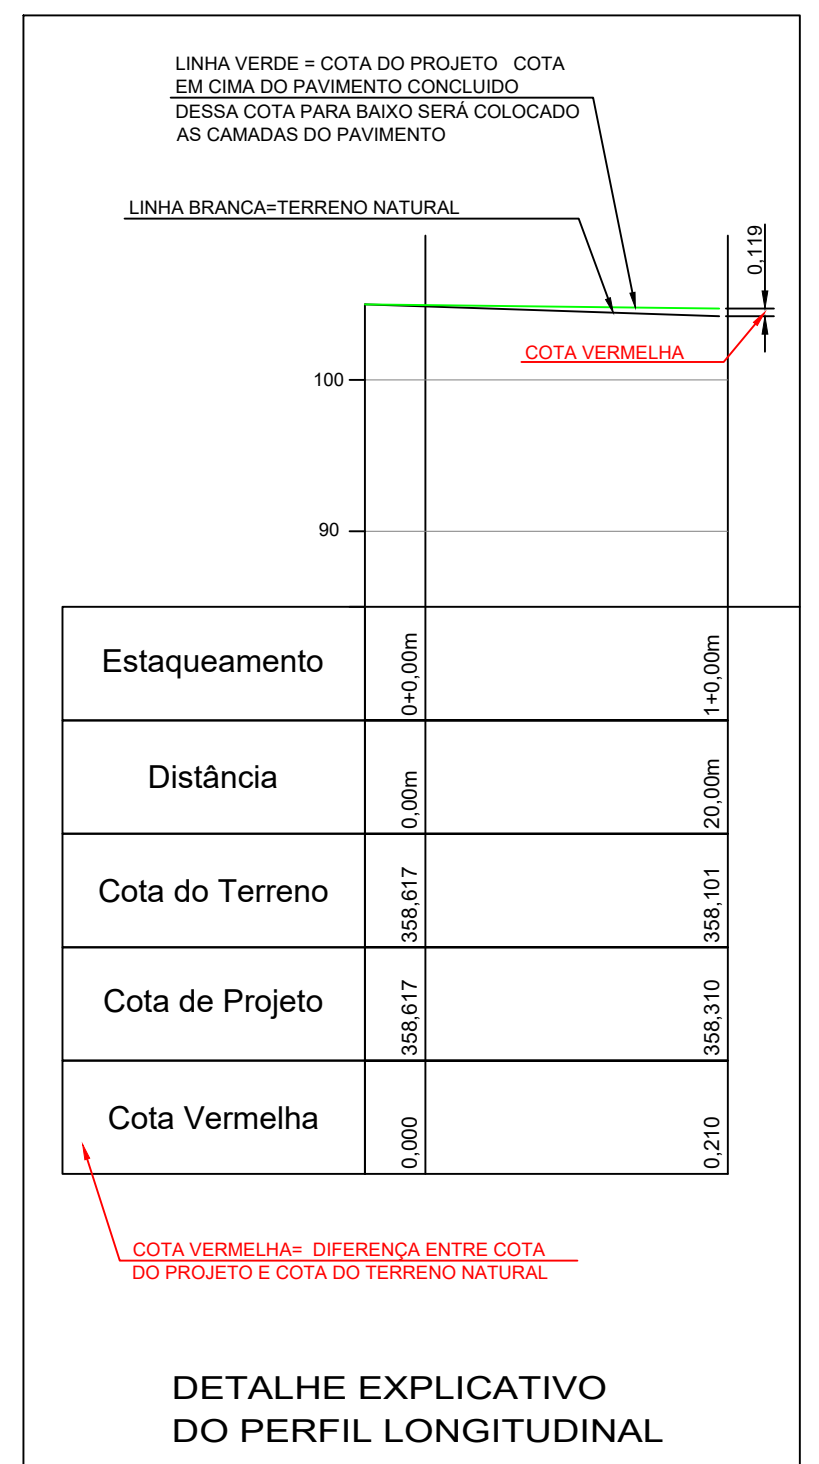

Perfil Longitudinal
Escala: 1/500

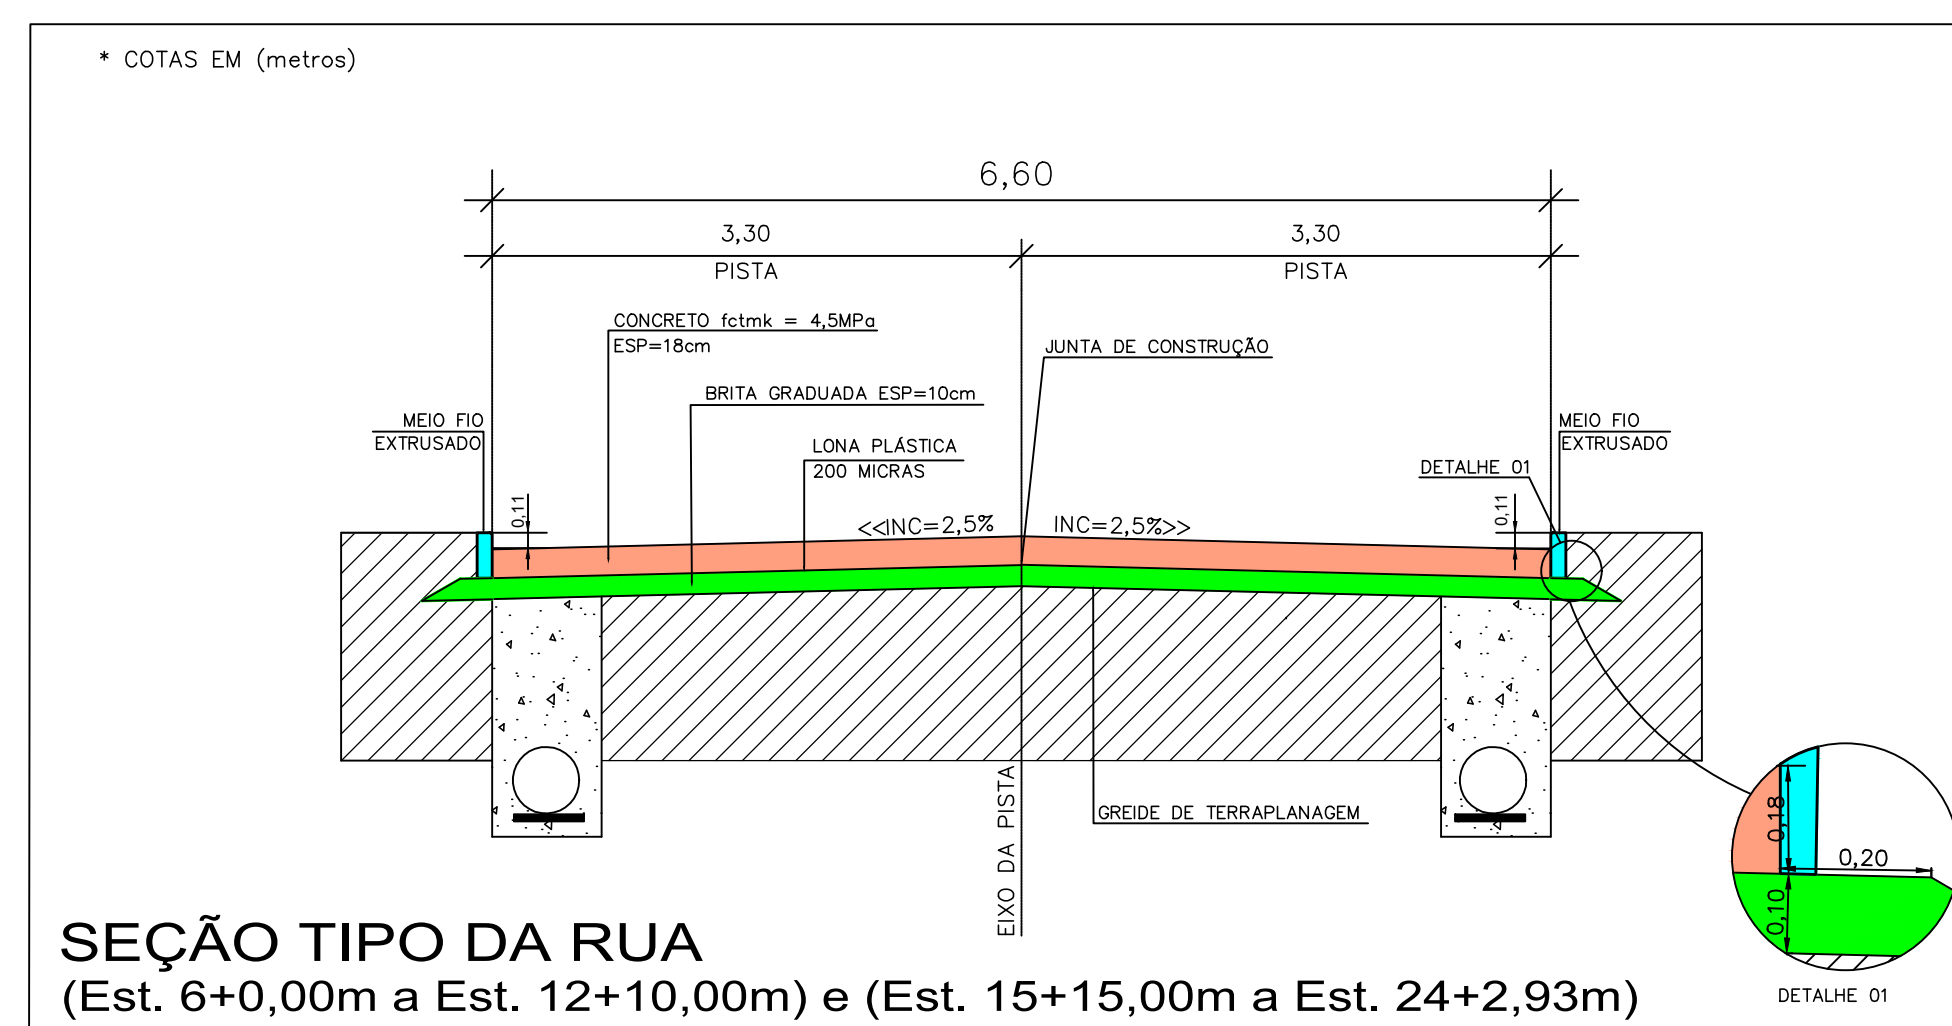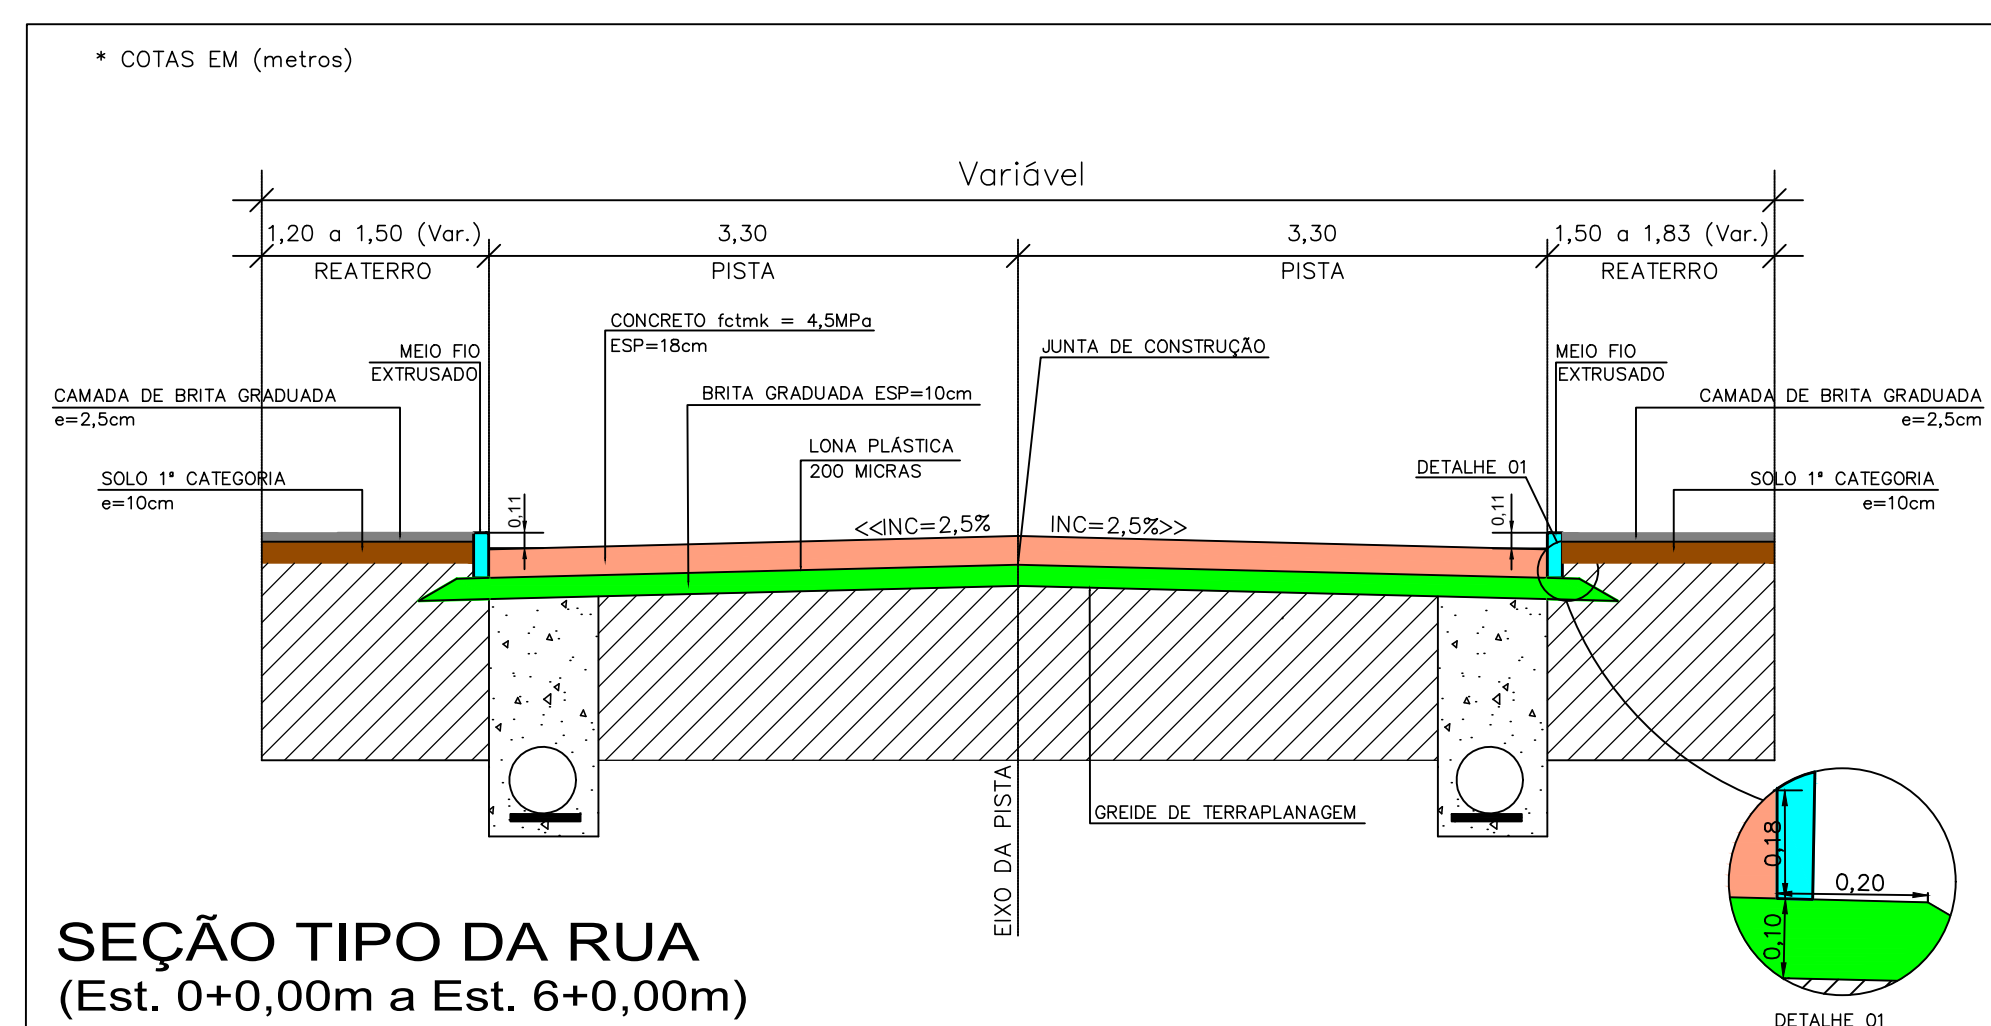

REVISÃO:	DATA:	DESCRIÇÃO:
----------	-------	------------

CARIMBOS E APROVAÇÕES:



PROPRIETÁRIO / CONTRATANTE: **PREFEITURA MUNICIPAL DE TROMBUDO CENTRAL**
 CNPJ: 83.102.731/0001-75

RESPONSÁVEL TÉCNICO PROJETO: RAFAEL GÜNTHER MÜLLER ENGENHEIRO CIVIL - CREA/SC: 127855-2	ASSINATURA:  Documento assinado digitalmente RAFAEL GÜNTHER MÜLLER Data: 27/01/2020 09:56:04 -0300 Verifique em: https://validar.it.gov.br
---	---

PROJETO:
GEOMÉTRICO

OBRA:
PROJETO DE PAVIMENTAÇÃO EM CONCRETO, REATERRO DOS PASSEIOS, DRENAGEM PLUVIAL
E SINALIZAÇÃO VIÁRIA DA RUA SÃO PAULO - TRECHO 04


LOGRADOURO: RUA SÃO PAULO	BAIRRO: JALISCO	
MUNICÍPIO: TROMBUDO CENTRAL	UF: SC	CEP: 89176-000

ÁREA DE PAVIMENTAÇÃO DA PISTA:	3.270,69m²	EXTENSÃO DO TRECHO À PAVIMENTAR:	482,93m
ÁREA DE REATERRO DOS PASSEIOS:			


CONTEÚDO: PROJETO GEOMÉTRICO PERFIL LONGITUDINAL SEÇÕES TIPO DA RUA DETALHE EXPLICATIVO DO PERFIL LONGITUDINAL	ESCALA: INDICADA CÓDIGO AMAVI: 2712	DATA: 27/01/2026
---	--	----------------------------

DESENHISTA:
BRUNA CRISTINA MENDES

G01/05

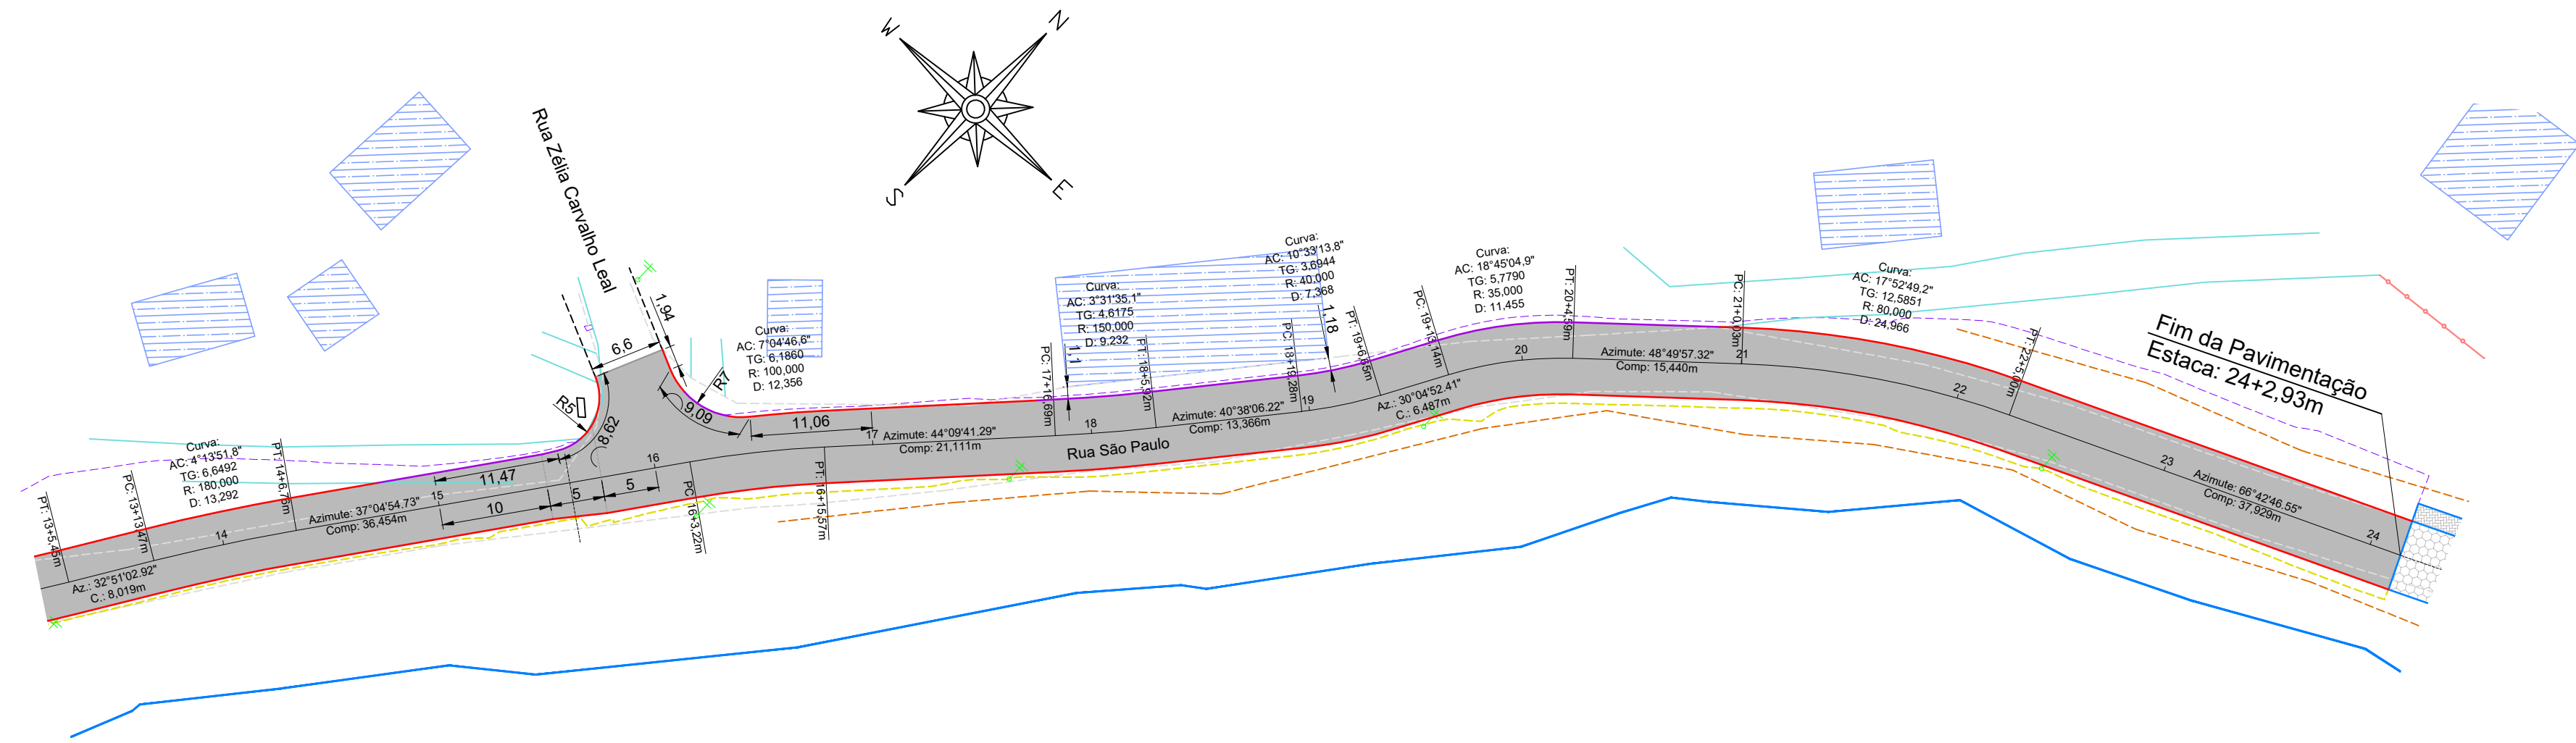


PROJETO GEOMÉTRICO
ESC 1/500

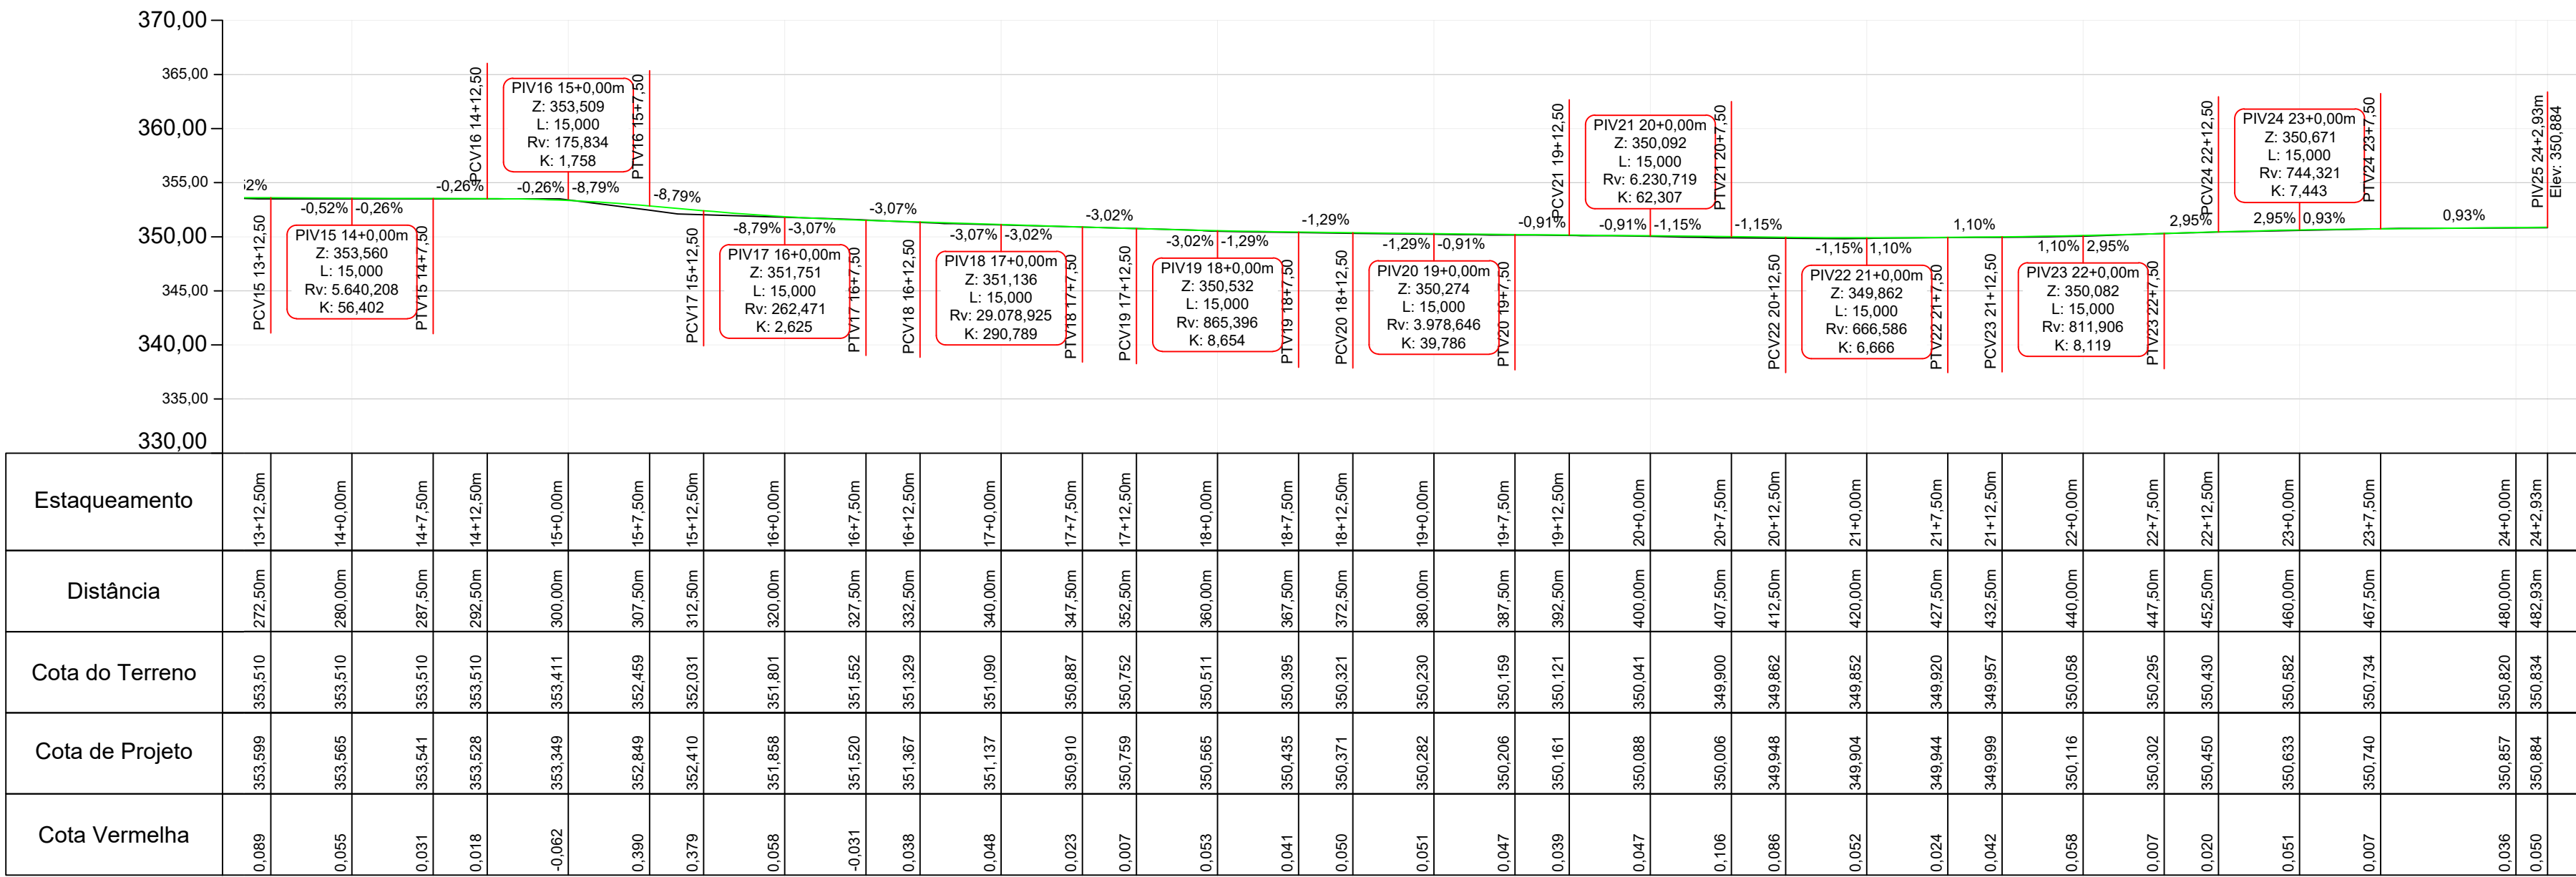


DETALHE TELA DE AÇO (CAIXAS DE INSPEÇÃO)

(SEM ESCALA)

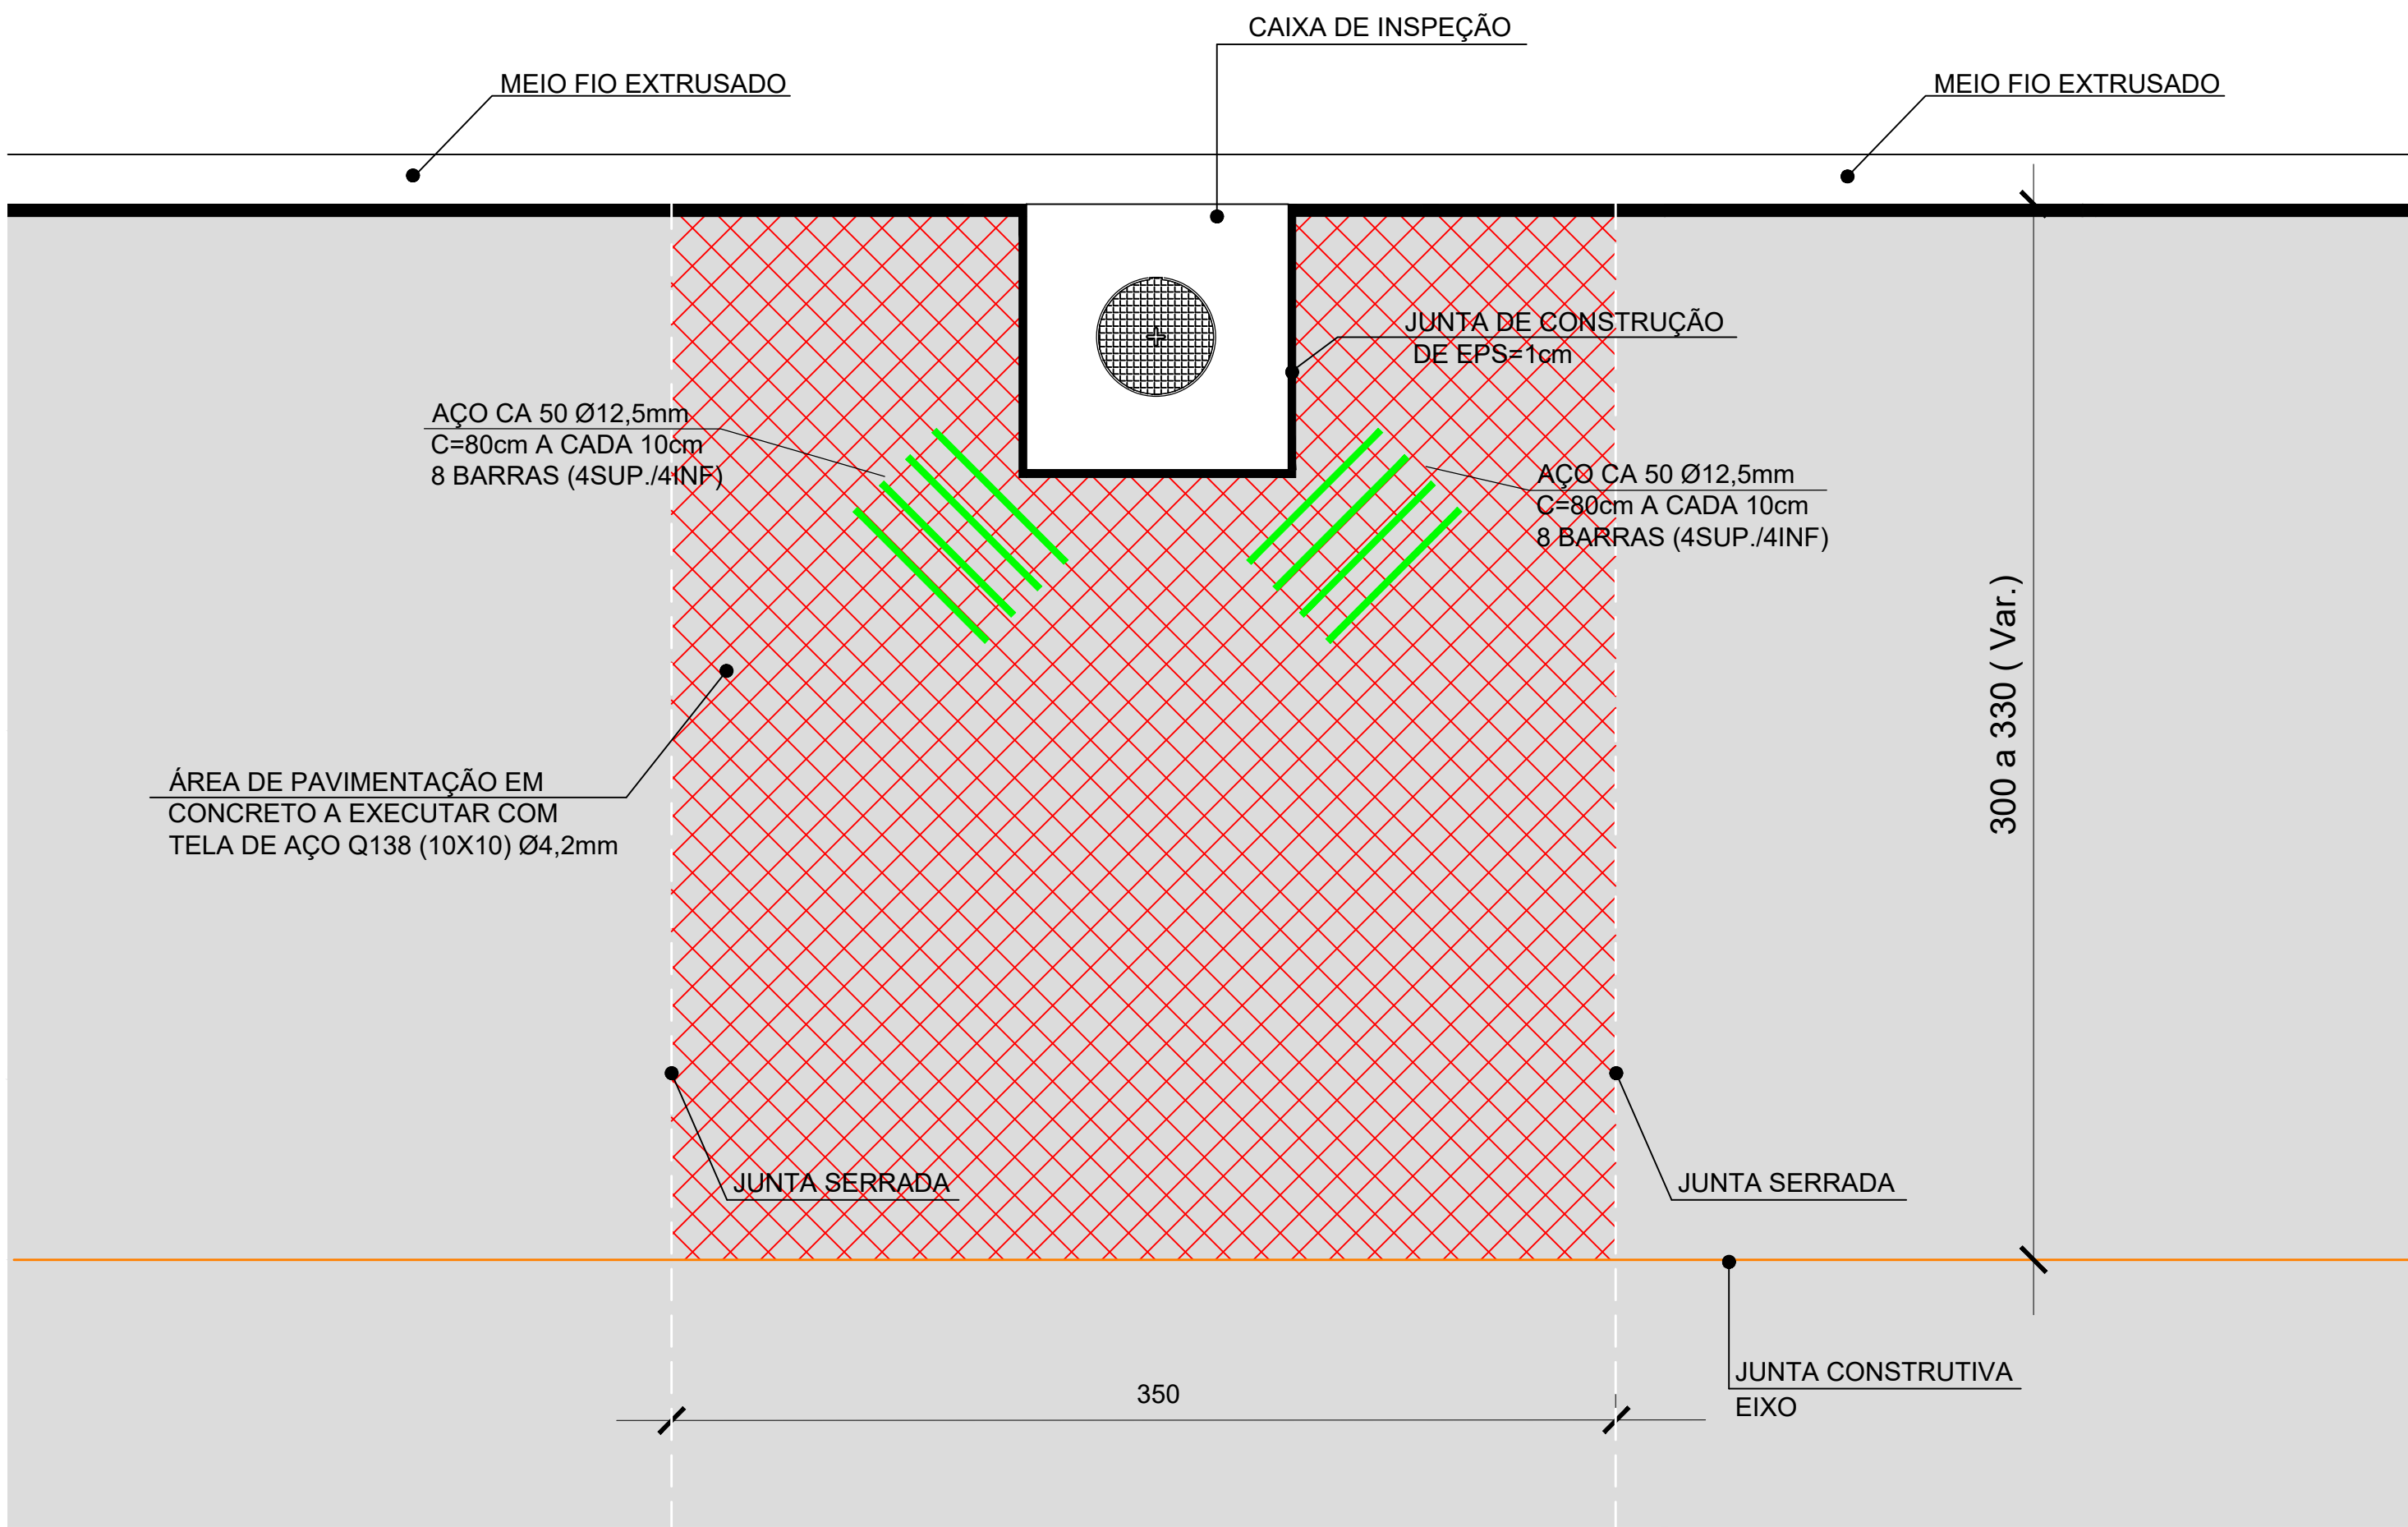


* COTAS EM (milímetros)

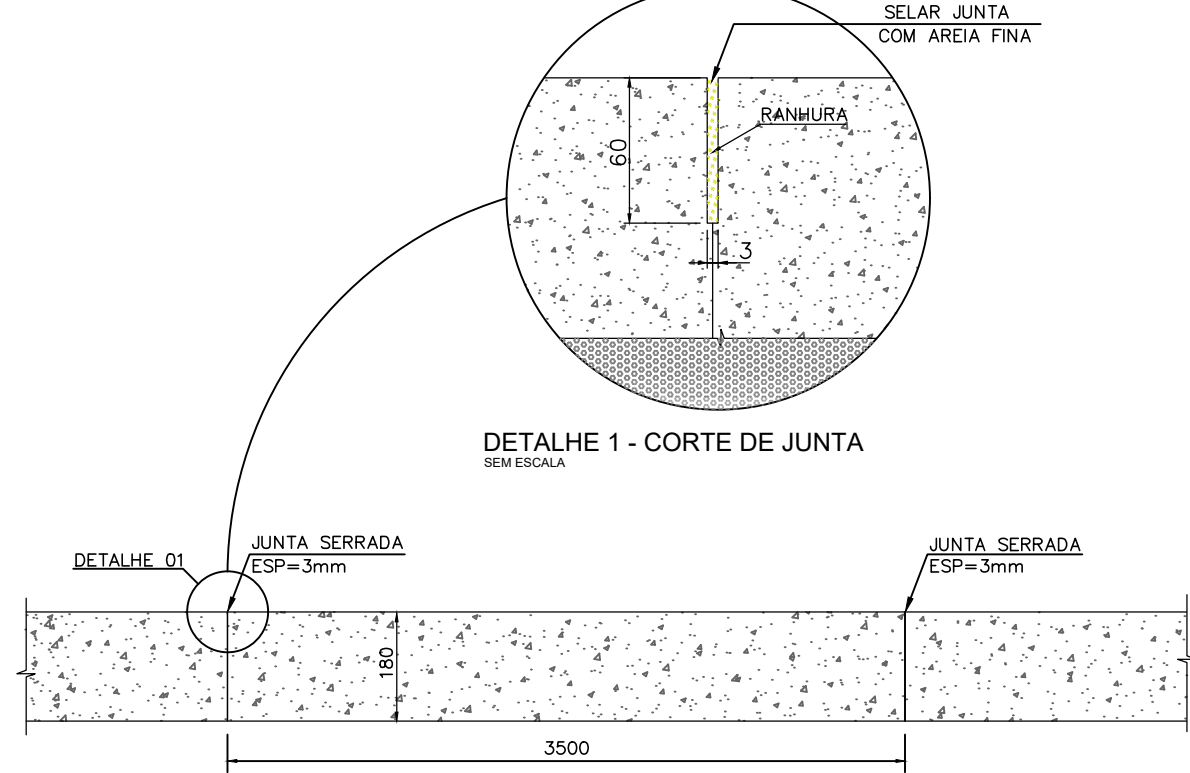


DETALHE JUNTA SIMPLES
SEM ESCALA

DETALHE DAS FORMAS

(SEM ESCALA)

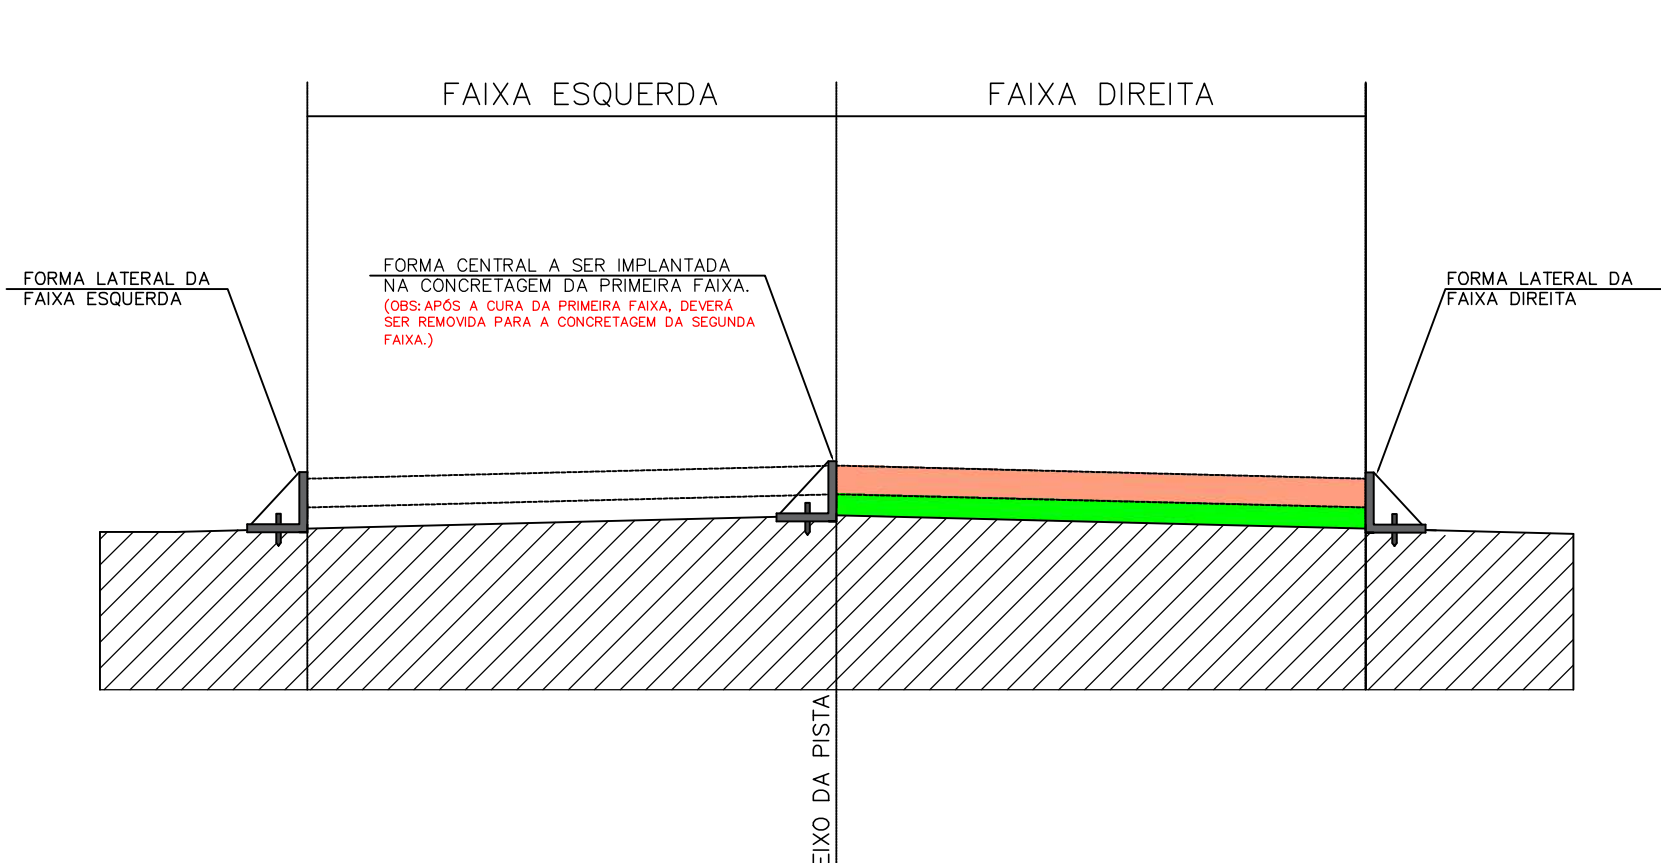


* COTAS EM (milímetros)

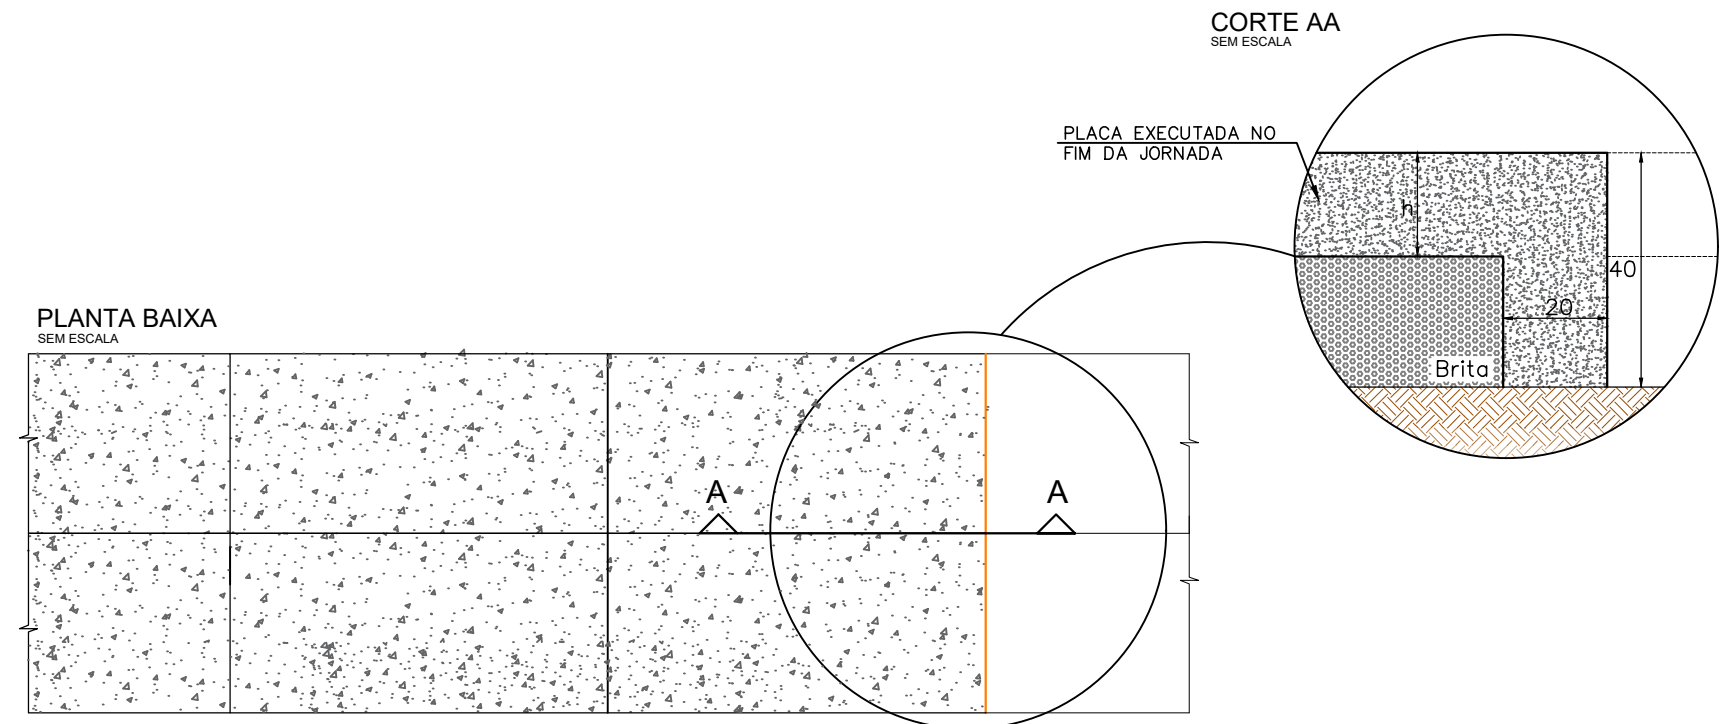

DETALHE VIGA TRANSVERSAL DE CONSTRUÇÃO (FIM DE JORNADA)
SEM ESCALA


DETALHE TELA DE AÇO (CAIXAS DE CAPTAÇÃO)

(SEM ESCALA)

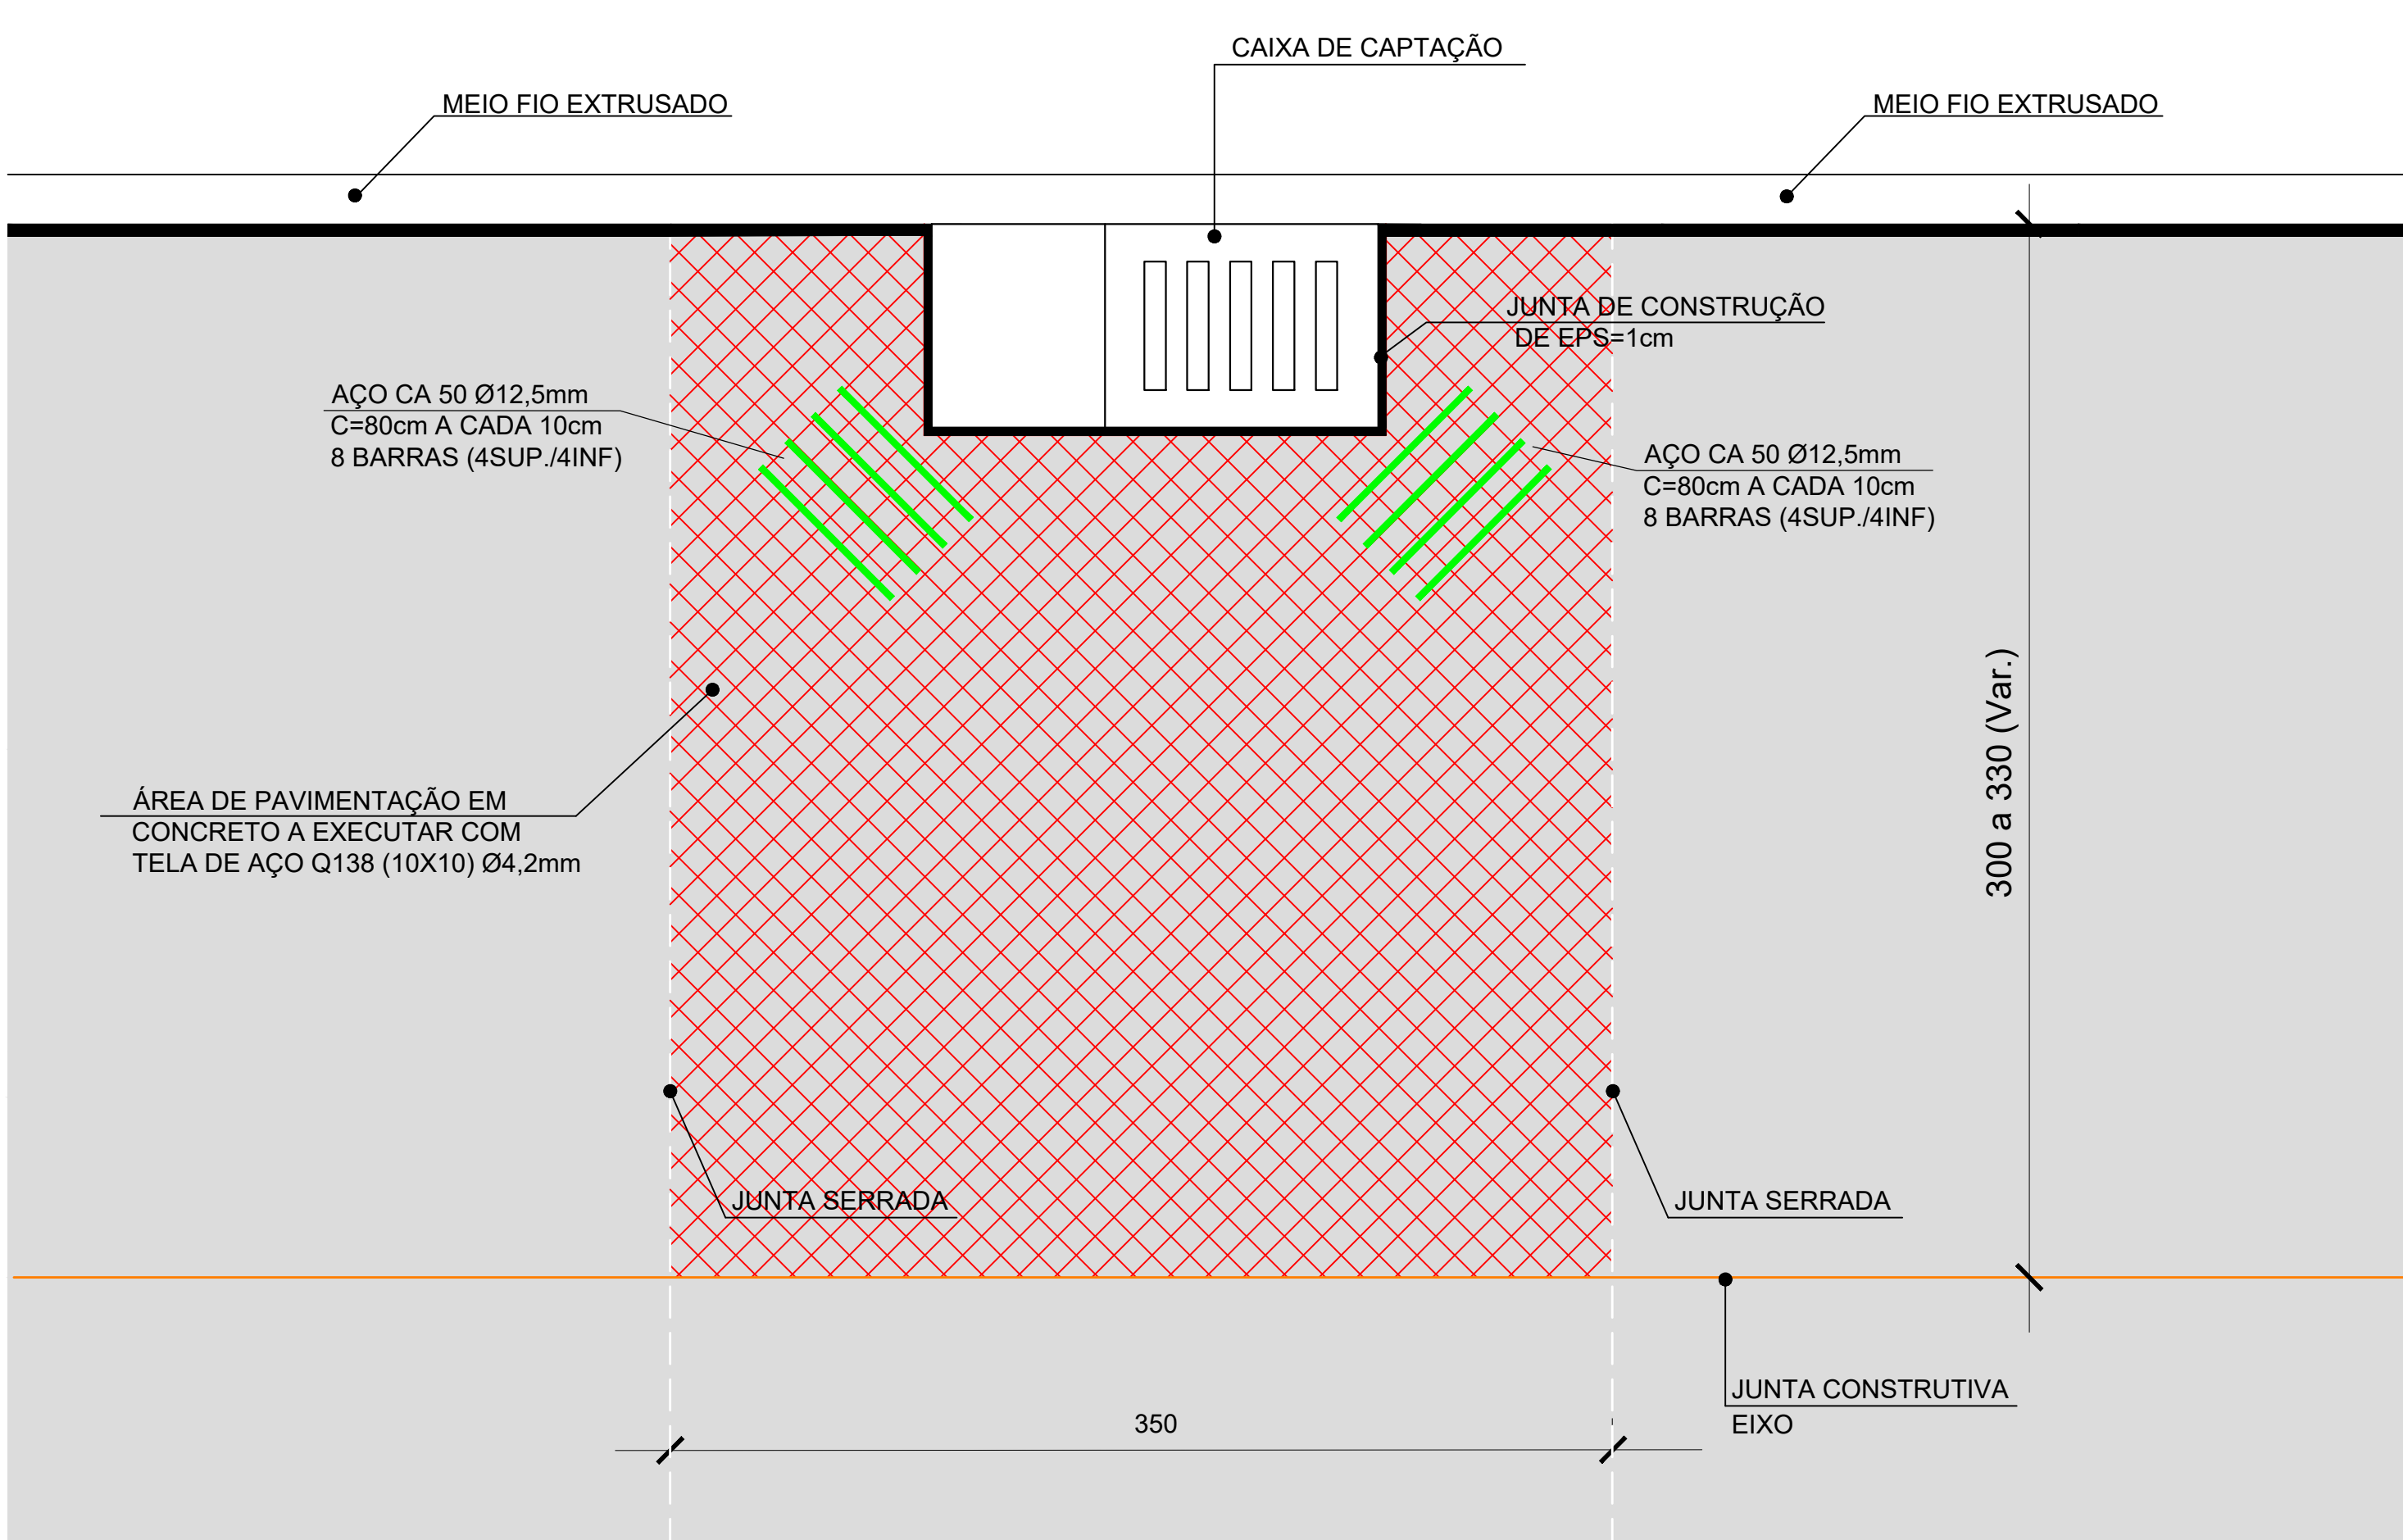

PLACA COM ARMADURA SUPERIOR - TELA Q-138


SEM ESCALA

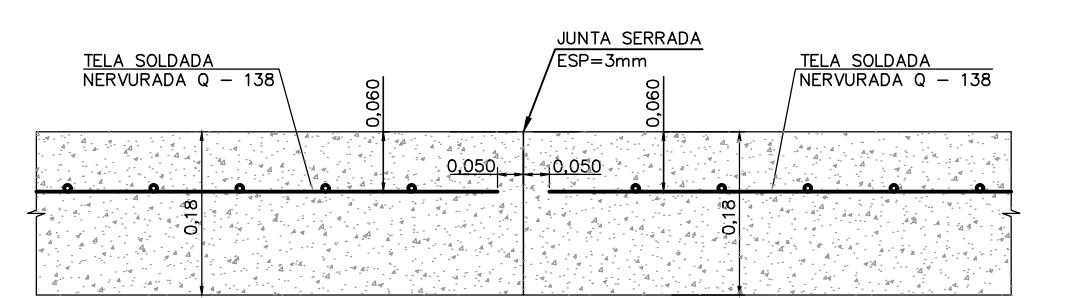

* COTAS EM (metros)


DETALHE PROJETO TIPO DE FORMA METÁLICA PARA EXECUÇÃO DE PAVIMENTO 210X20X20cm

Sem Escala

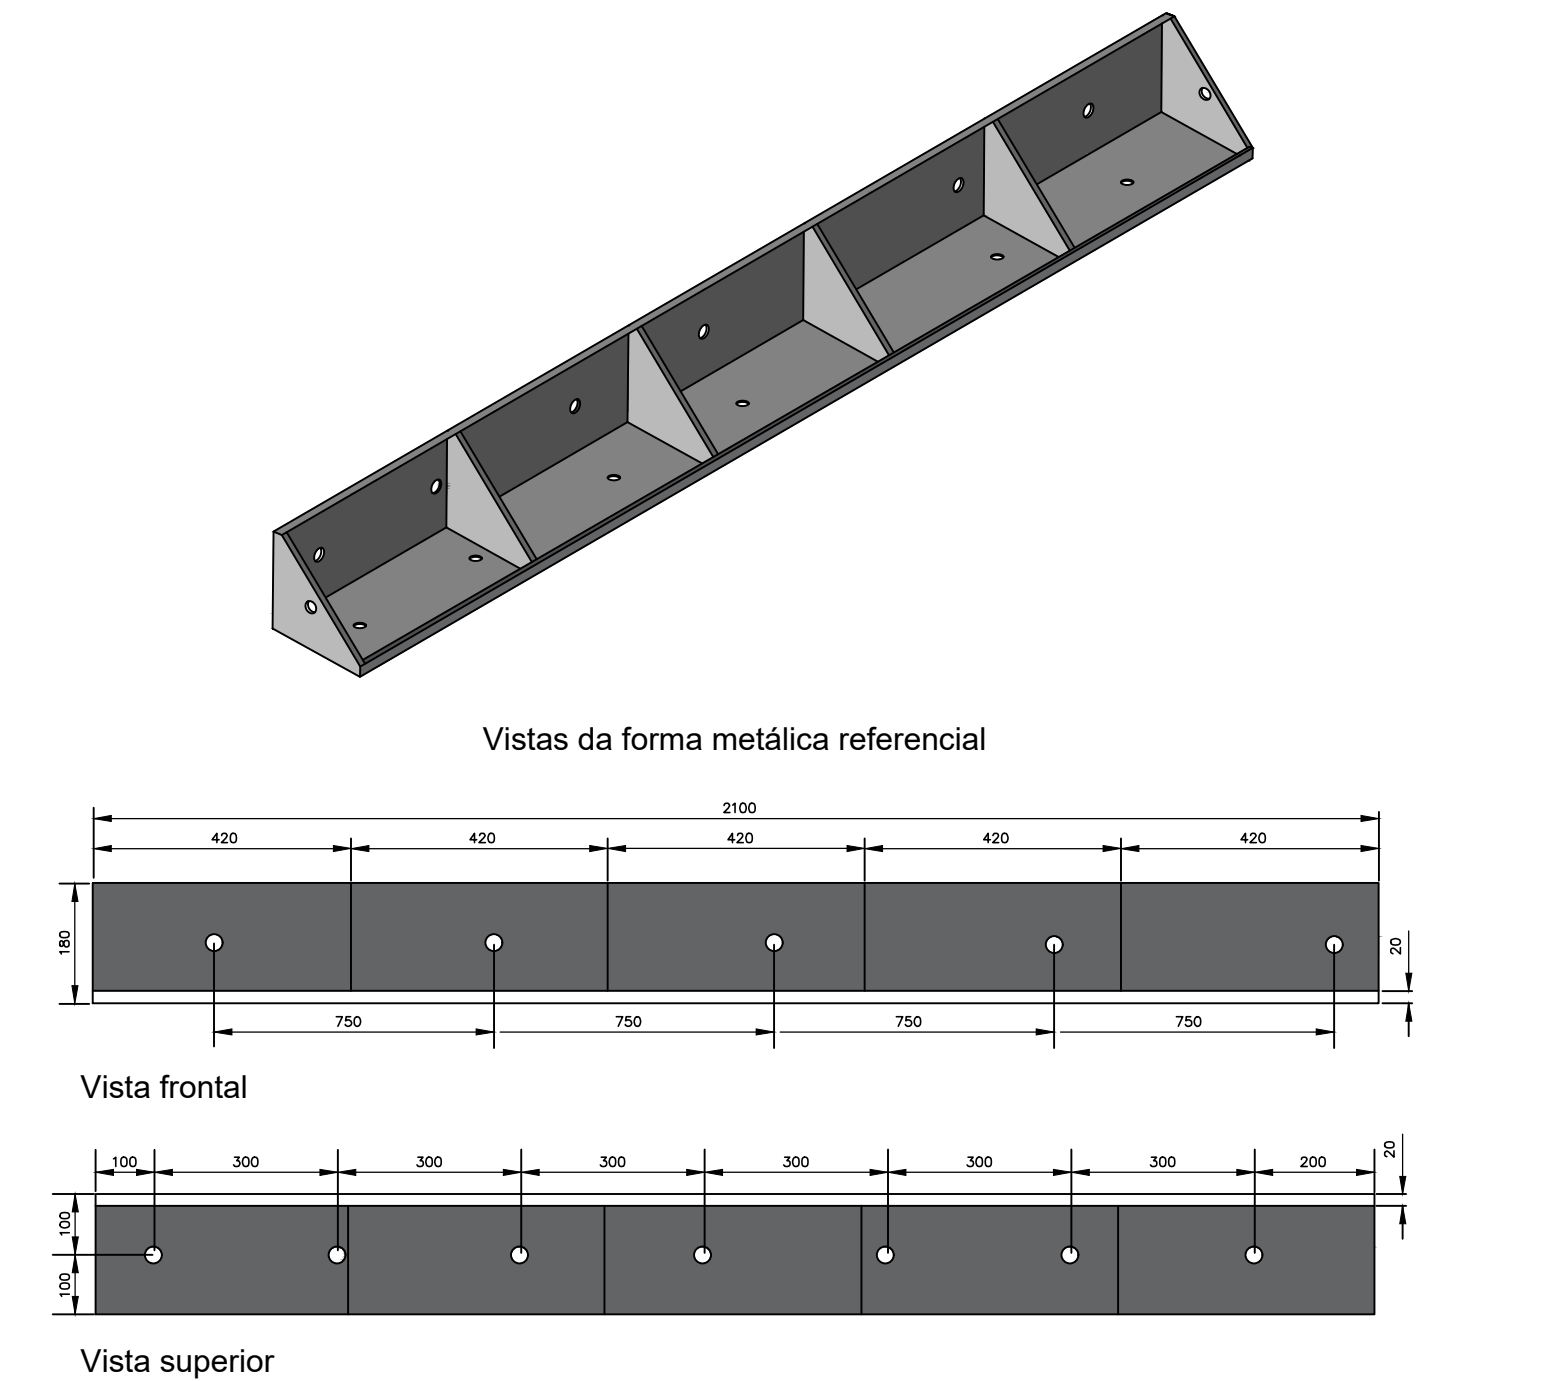

REVISÃO: DATA: DESCRIÇÃO:

CARIMBOS E APROVAÇÕES:

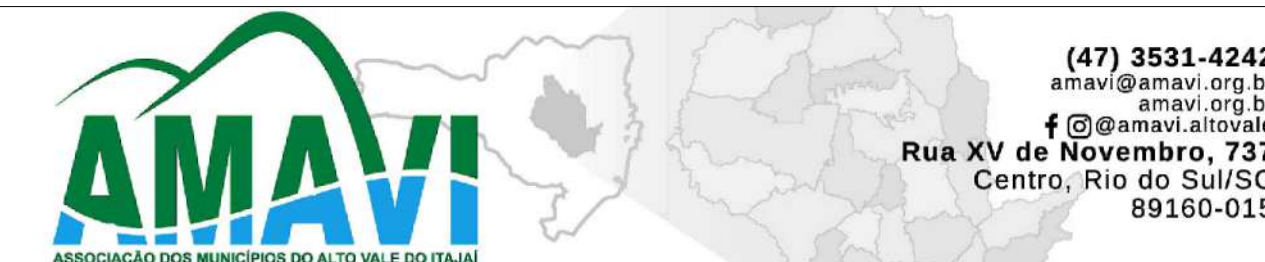

PROPRIETÁRIO / CONTRATANTE:
PREFEITURA MUNICIPAL DE TROMBUDO CENTRAL
CNPJ: 83.102.731/0001-75

ASSINATURA:

RESPONSÁVEL TÉCNICO PROJETO:
RAFAEL GÜNTHER MÜLLER
ENGENHEIRO CIVIL - CREA/SC: 127855-2

ASSINATURA:
Documentos assinados digitalmente
RAFAEL GÜNTHER MÜLLER
Data: 27/01/2026 09:57:15-0300
Verifique em: https://validar.br.gov.br/

PROJETO:
GEOMÉTRICO

OBRA:
PROJETO DE PAVIMENTAÇÃO EM CONCRETO, REATERRO DOS PASSEIOS, DRENAGEM PLUVIAL E SINALIZAÇÃO VIÁRIA DA RUA SÃO PAULO - TRECHO 04

LOGRADOURO: RUA SÃO PAULO
MUNICÍPIO: TROMBUDO CENTRAL

BAIRRO: JALISCO
UF: SC
CEP: 89176-000

ÁREA DE PAVIMENTAÇÃO DA PISTA:
3.270,69m²

EXTENSÃO DO TRECHO Á PAVIMENTAR:
482,93m

ÁREA DE REATERRO DOS PASSEIOS:
348,77m²

CONTEÚDO:
DETALHE TELA DE AÇO (CAIXAS DE INSPEÇÃO)
DETALHE TELA DE AÇO (CAIXAS DE CAPTAÇÃO)
DETALHE JUNTA SIMPLES
DETALHE BARRA DE LIGAÇÃO
DETALHE PLACA COM ARMADURA SUPERIOR - TELA Q-138
DETALHE FORMA METÁLICA PARA EXECUÇÃO DE PAVIMENTO
DETALHE DAS FORMAS
DETALHE VIGA TRANSVERSAL FIM DE JORNADA

ESCALA:
INDICADA

DATA:
27/01/2026

CÓDIGO AMAVI:
2712

DESENHISTA:
BRUNA CRISTINA MENDES

G03/05















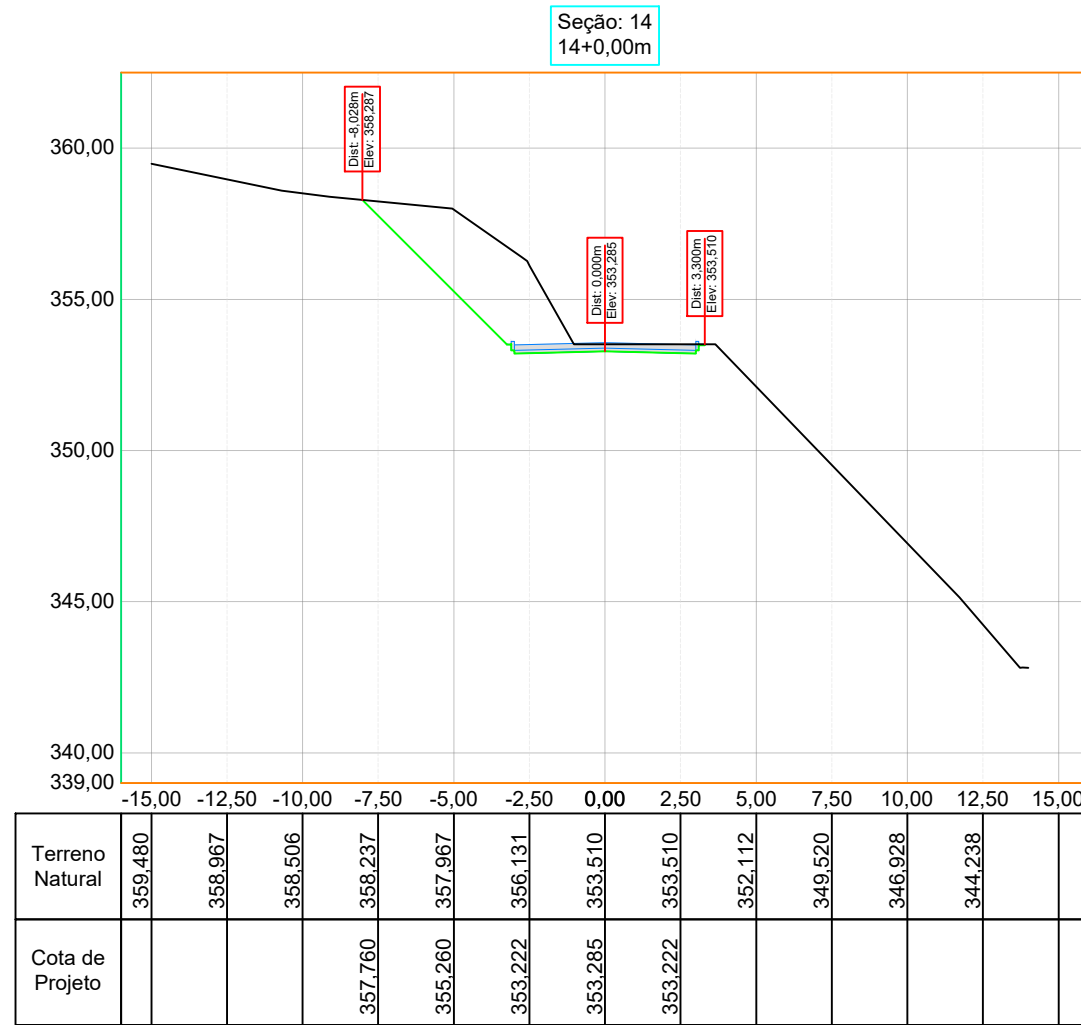


TABELA DE VOLUMES TOTAIS						
Seção/Estaca	Área de Corte	Volume de Corte	Volume de Corte Acumulado	Área de Aterro	Volume de Aterro	Volume de Aterro Acumulado
0+0,00m	2,193m²	0,000m³	0,000m³	0,216m²	0,000m³	0,000m³
1+0,00m	2,407m²	46,004m³	46,004m³	0,229m²	4,465m³	4,465m³
2+0,00m	3,229m²	56,371m³	102,376m³	0,417m²	6,471m³	10,937m³
3+0,00m	2,154m²	53,841m³	156,218m³	0,182m²	5,994m³	16,931m³
4+0,00m	2,032m²	41,867m³	198,086m³	0,318m²	5,011m³	21,942m³
5+0,00m	1,782m²	38,146m³	236,232m³	0,469m²	7,884m³	29,826m³
6+0,00m	1,307m²	30,896m³	267,129m³	0,755m²	12,244m³	42,071m³
7+0,00m	0,937m²	22,446m³	289,575m³	0,181m²	9,362m³	51,433m³
8+0,00m	1,935m²	28,726m³	318,302m³	0,023m²	2,048m³	53,481m³
9+0,00m	1,449m²	33,851m³	352,154m³	0,062m²	0,865m³	54,347m³
10+0,00m	1,176m²	26,256m³	378,410m³	0,075m²	1,385m³	55,732m³
11+0,00m	1,253m²	24,291m³	402,701m³	0,062m²	1,383m³	57,116m³
12+0,00m	2,214m²	34,672m³	437,373m³	0,000m²	0,626m³	57,742m³
13+0,00m	1,960m²	41,743m³	479,117m³	0,000m²	0,000m³	57,742m³
14+0,00m	15,114m²	170,749m³	649,867m³	0,000m²	0,000m³	57,742m³
15+0,00m	2,857m²	179,720m³	829,587m³	0,000m²	0,000m³	57,742m³
16+0,00m	1,883m²	47,409m³	876,997m³	0,057m²	0,573m³	58,315m³

REVISÃO: DATA: DESCRIÇÃO:

CARIMBOS E APROVAÇÕES:

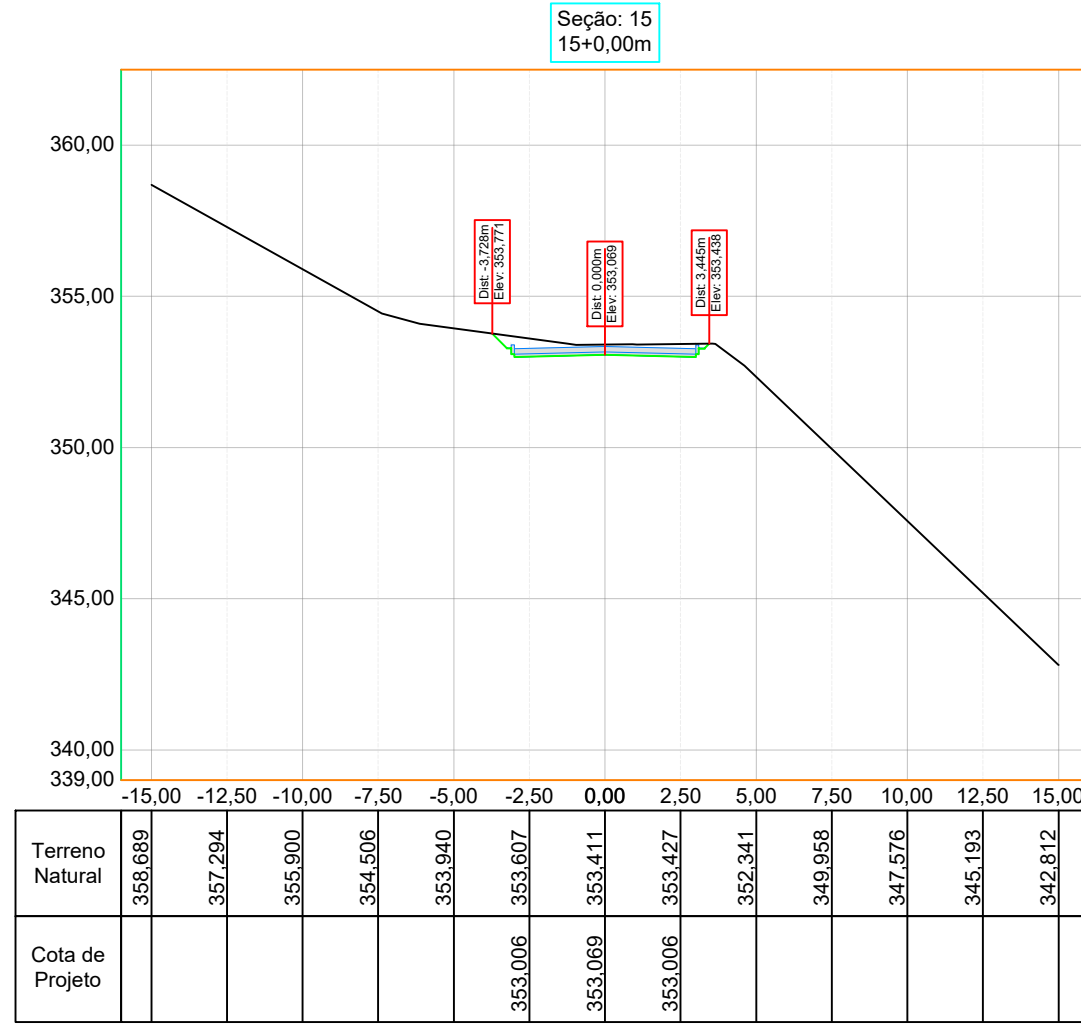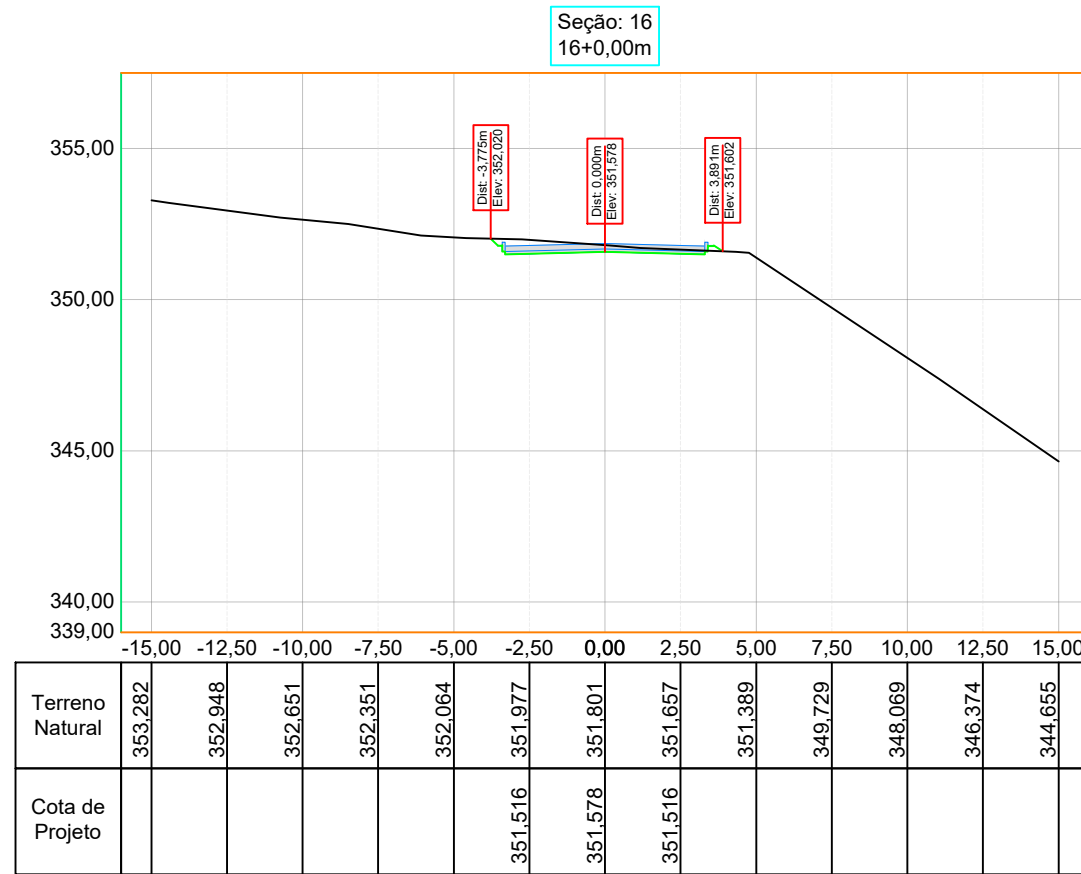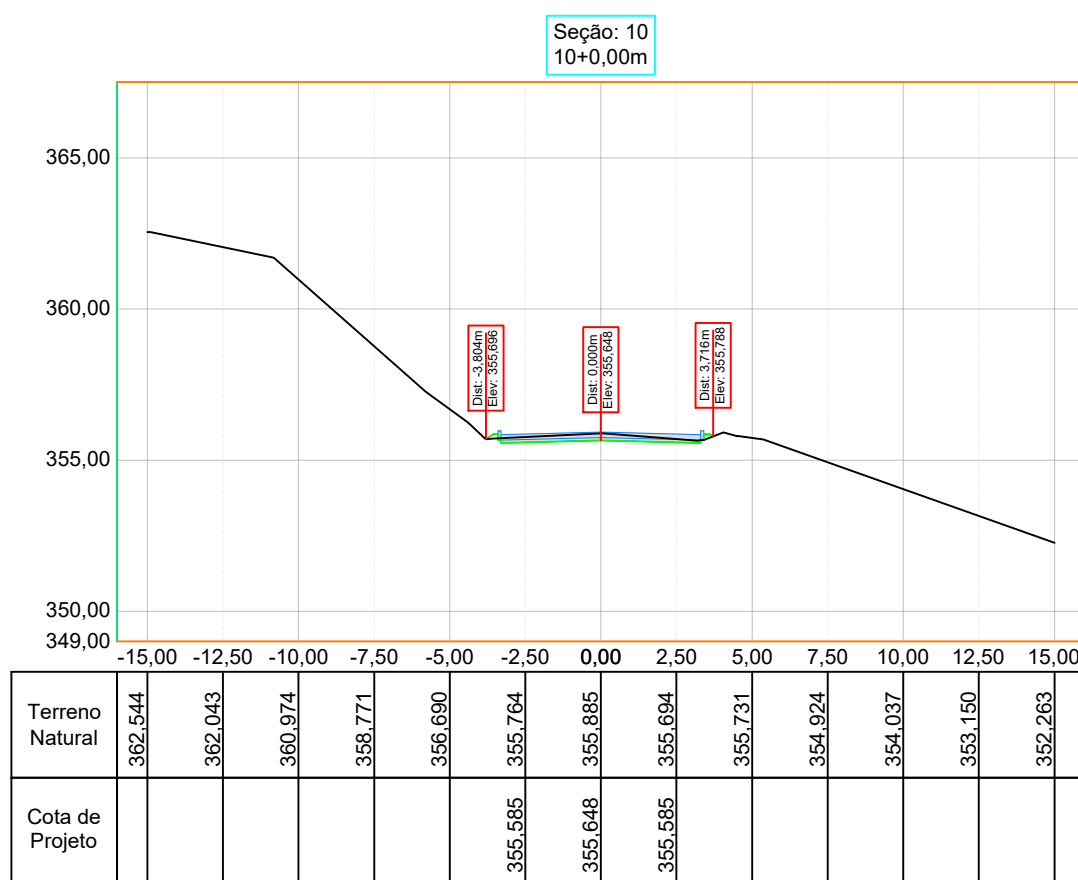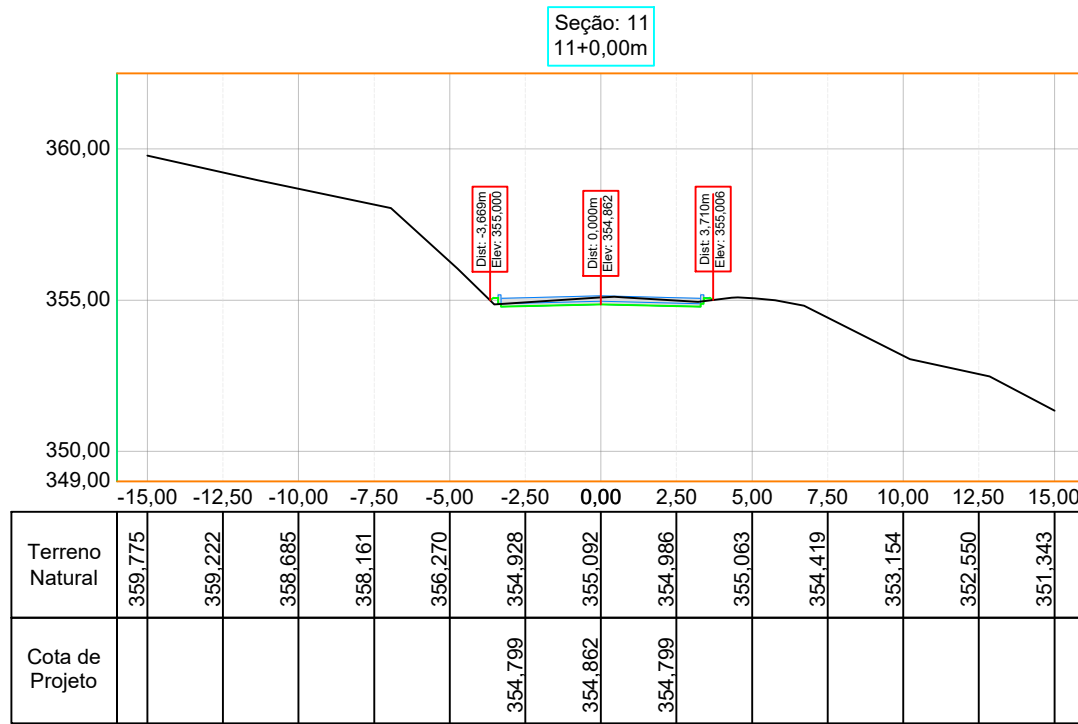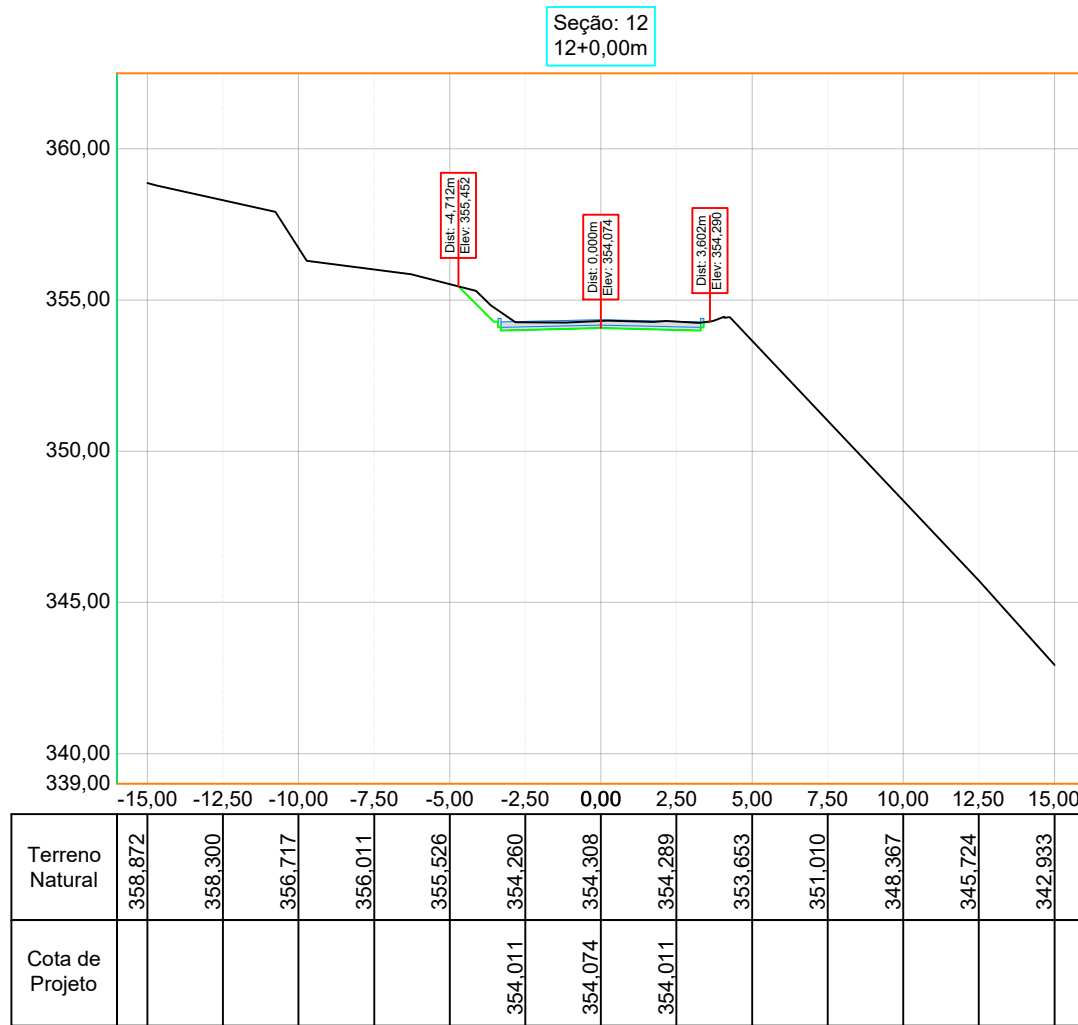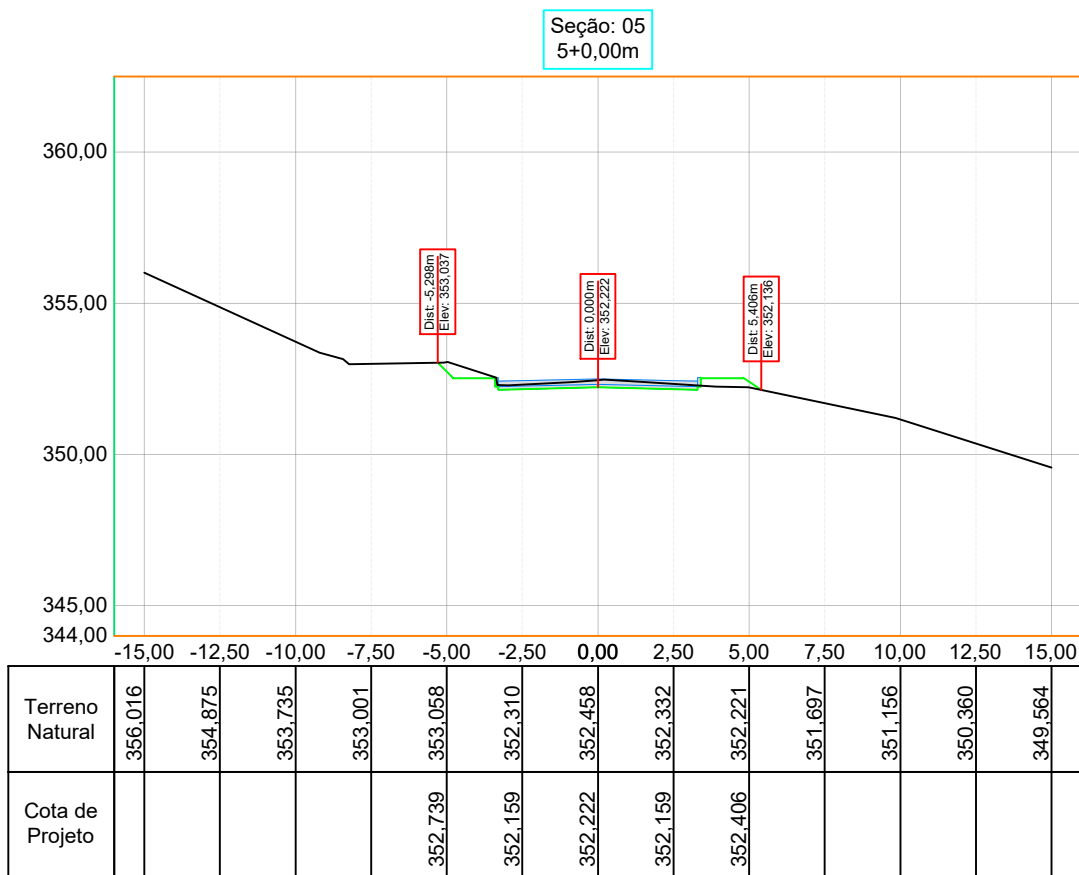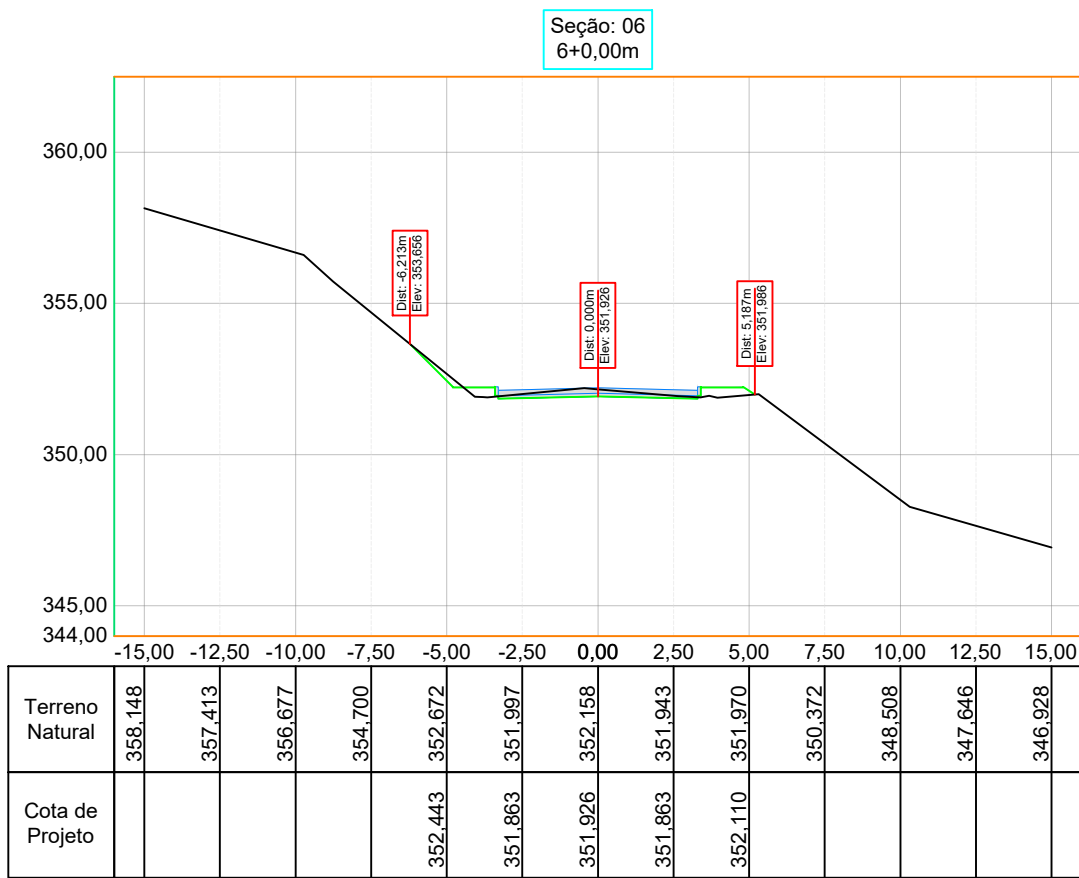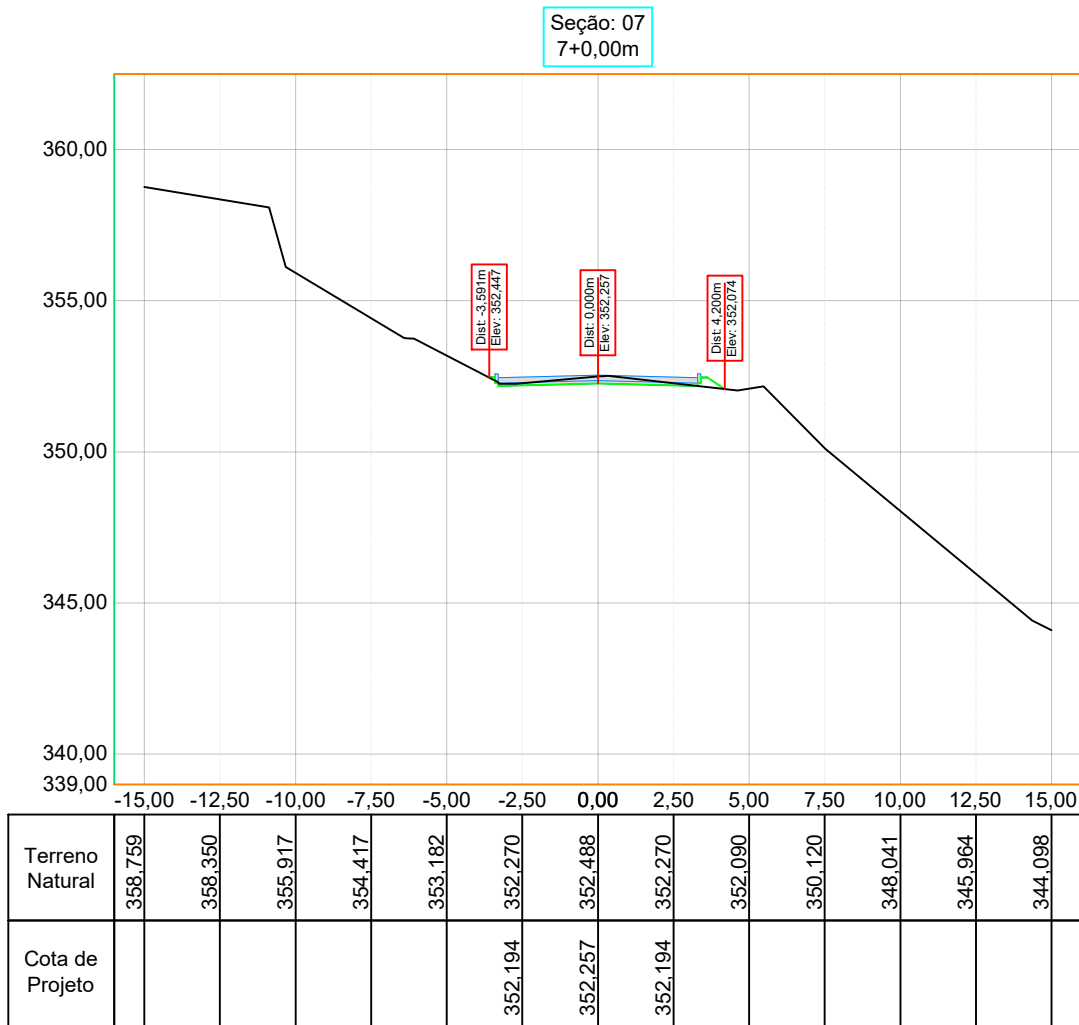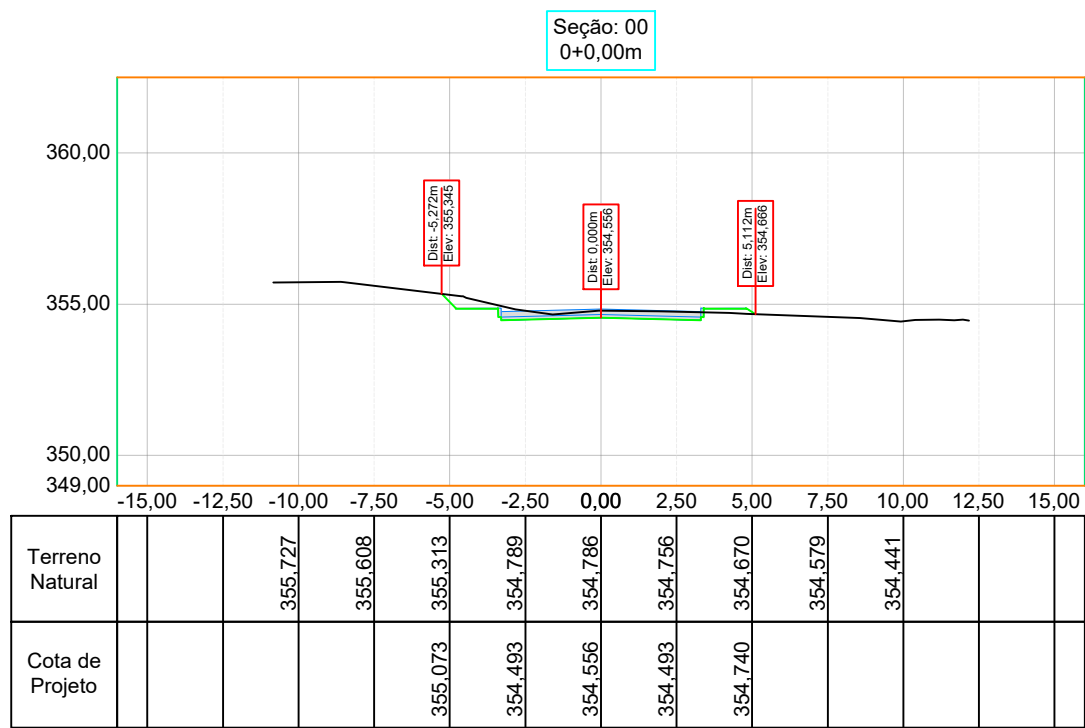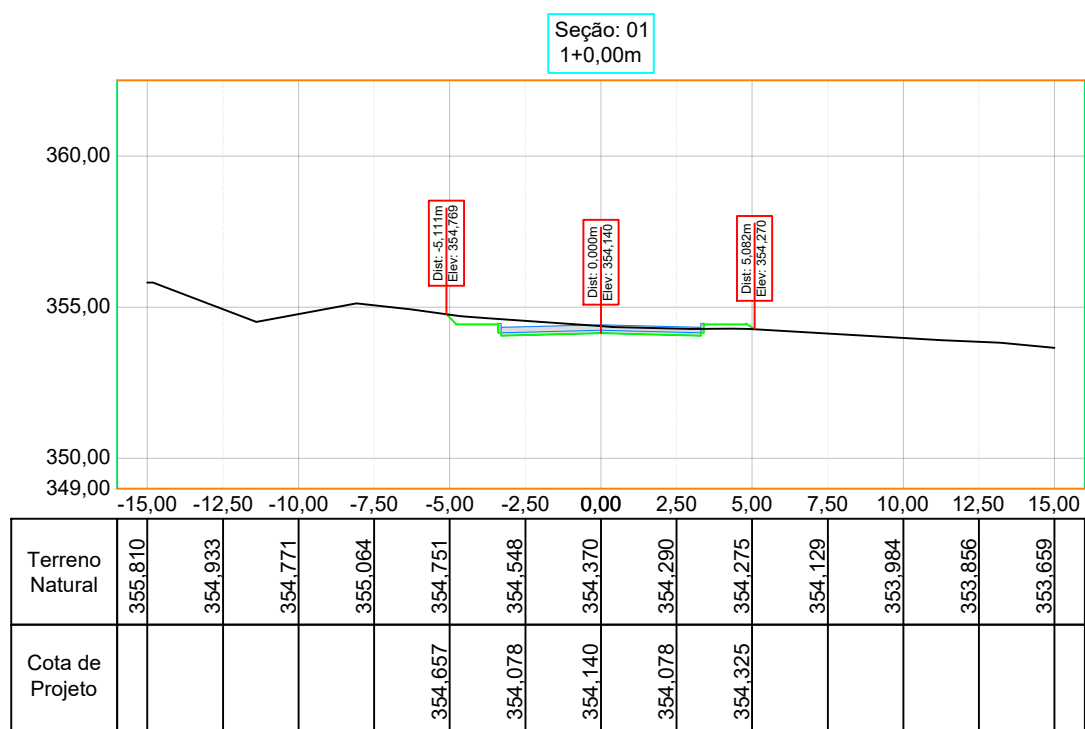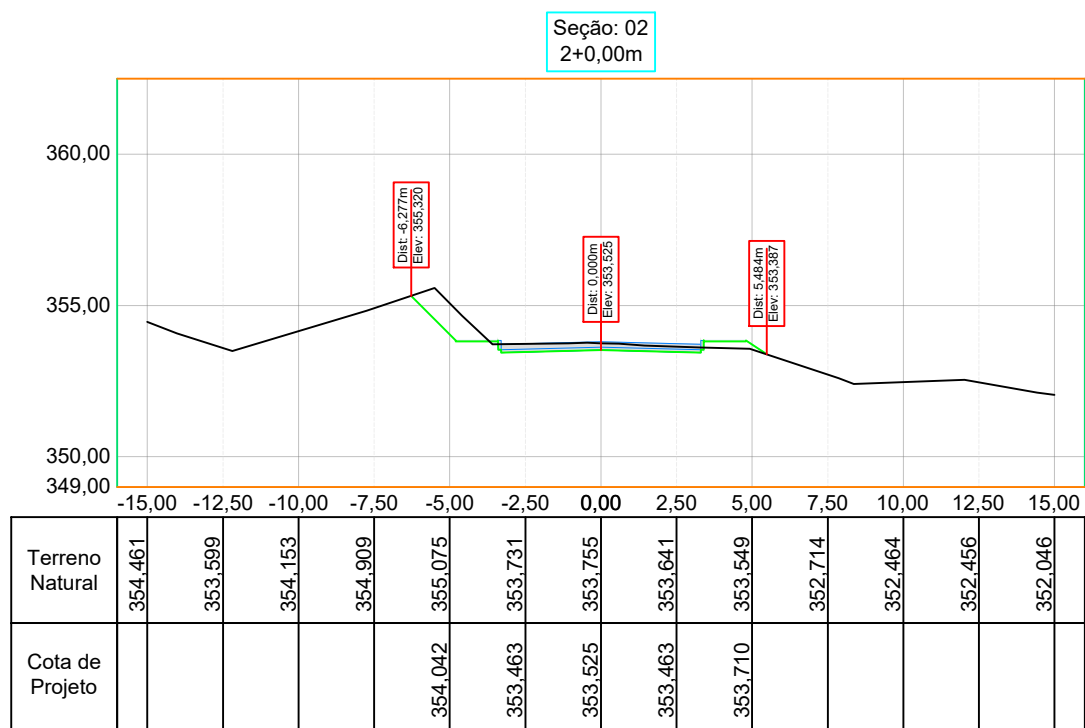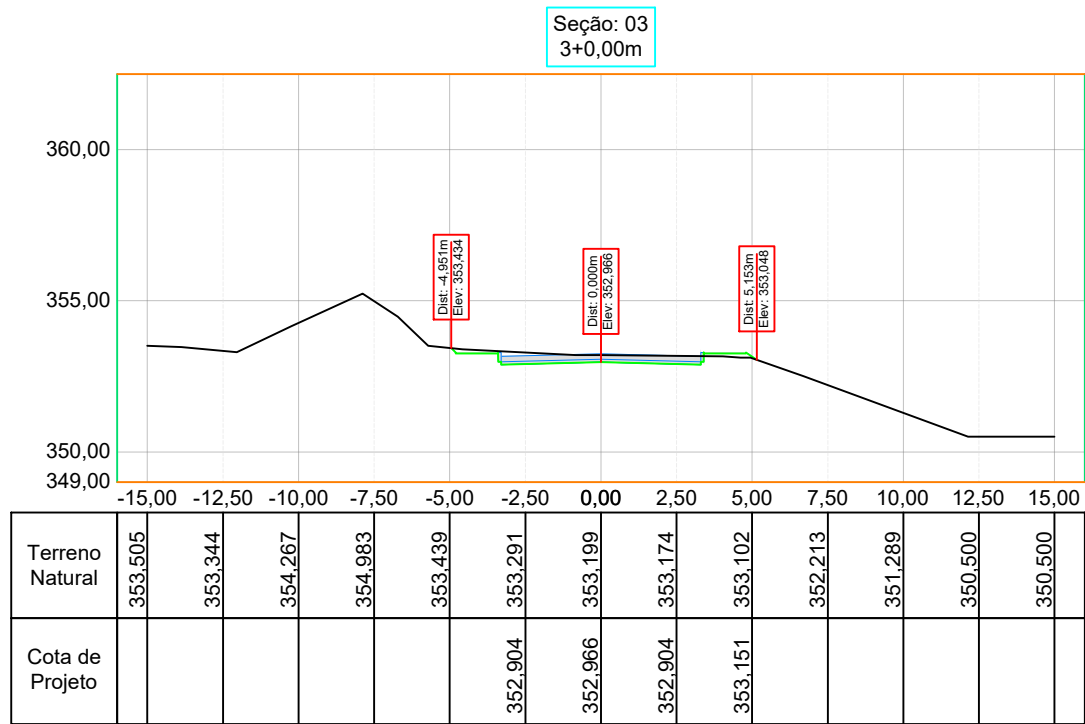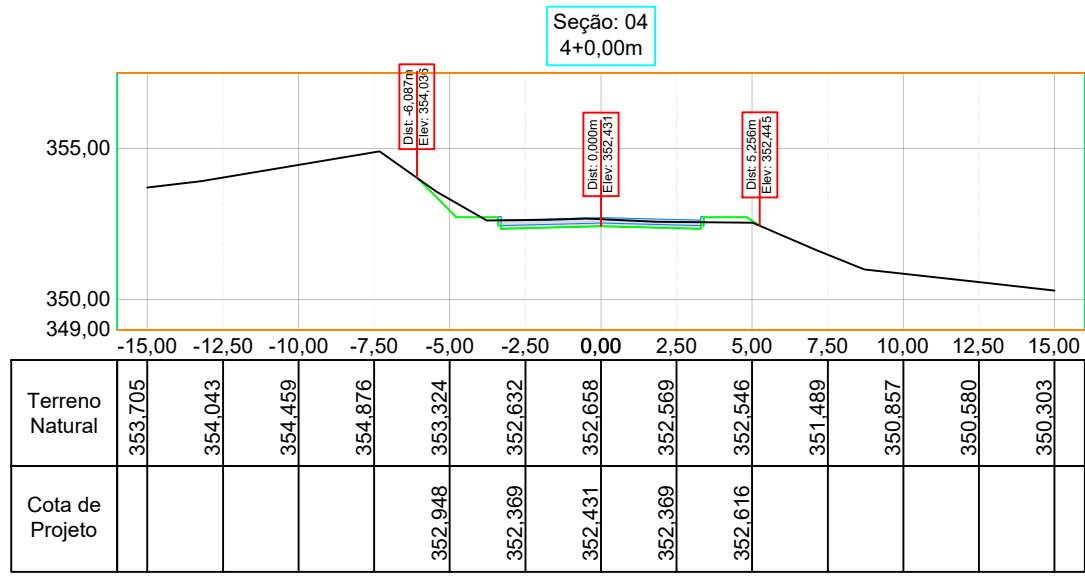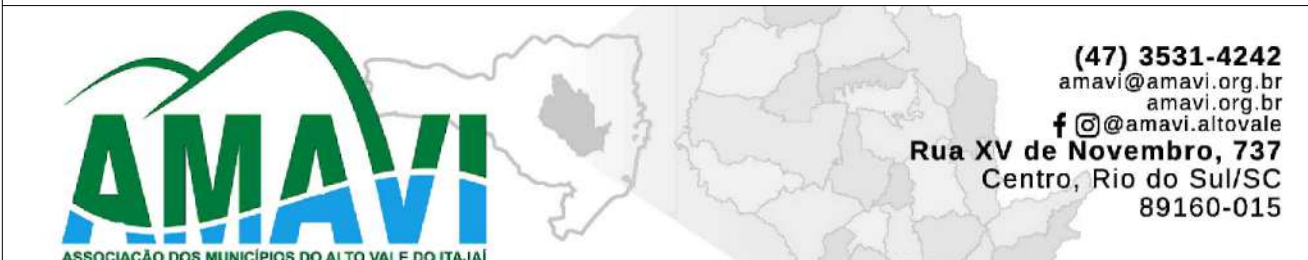

PROPRIETÁRIO / CONTRATANTE:
PREFEITURA MUNICIPAL DE TROMBUDO CENTRAL
CNPJ: 83.102.731/0001-75

ASSINATURA:

RESPONSÁVEL TÉCNICO PROJETO:
RAFAEL GÜNTER MÜLLER
ENGENHEIRO CIVIL - CREA/SC: 127855-2

ASSINATURA:

Documento assinado digitalmente:
RAFAEL GÜNTER MÜLLER
CPF: 27.011.224-08 / 27.011.610-00
Verifique em: https://validar.br.gov.br/

GEOMÉTRICO

OBRA:
PROJETO DE PAVIMENTAÇÃO EM CONCRETO, REATERO DOS PASSEIOS, DRENAGEM PLUVIAL E SINALIZAÇÃO VIÁRIA DA RUA SÃO PAULO - TRECHO 04


LOGRADOURO: RUA SÃO PAULO
MUNICÍPIO: TROMBUDO CENTRAL
BAIRRO: JALISCO
UF: SC
CEP: 89176-000

ÁREA DE PAVIMENTAÇÃO DA PISTA:
3.270,69m²
EXTENSÃO DO TRECHO À PAVIMENTAR:
482,93m

CONTEÚDO:
SEÇÕES TRANSVERSAIS
TABELA DE VOLUMES TOTAIS

ESCALA:
INDICADA
DATA:
27/01/2026
CÓDIGO AMAVI:
DESENHISTA:
BRUNA CRISTINA MENDES


G04/05

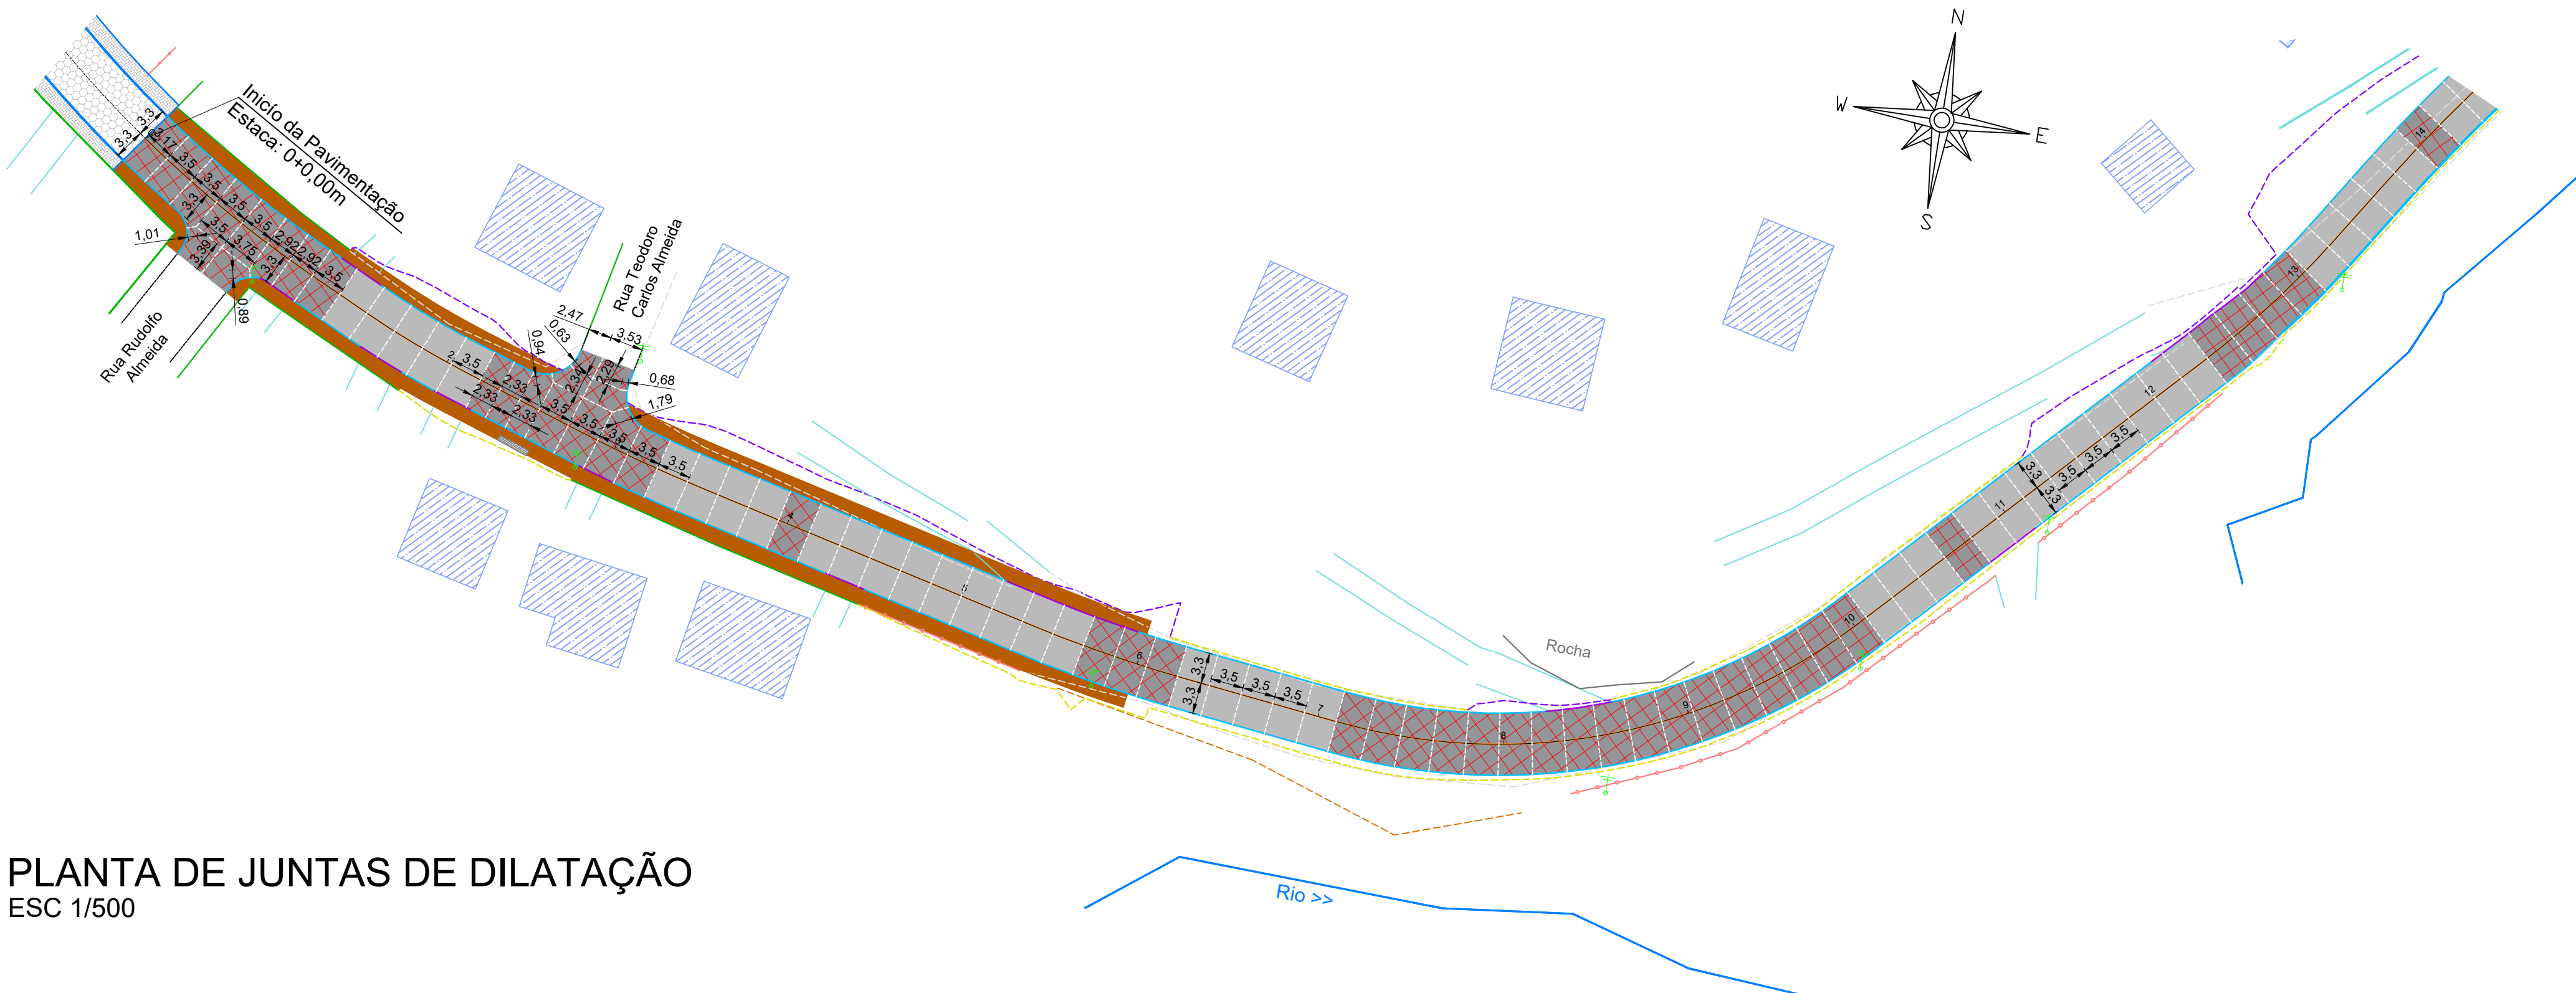

PLANTA DE JUNTAS DE DILATAÇÃO
ESC 1/500

LEGENDA:

- JUNTA DE CONSTRUÇÃO
- JUNTA SERRADA
- MEIO FIO EXTRUSADO
- MEIO FIO EXTRUSADO REBAIXADO
- ÁREA DE PAVIMENTAÇÃO EM CONCRETO A EXECUTAR
- ÁREA DE PAVIMENTAÇÃO EM CONCRETO A EXECUTAR COM TELA DE AÇO Q138 (10X10) Ø4,2mm

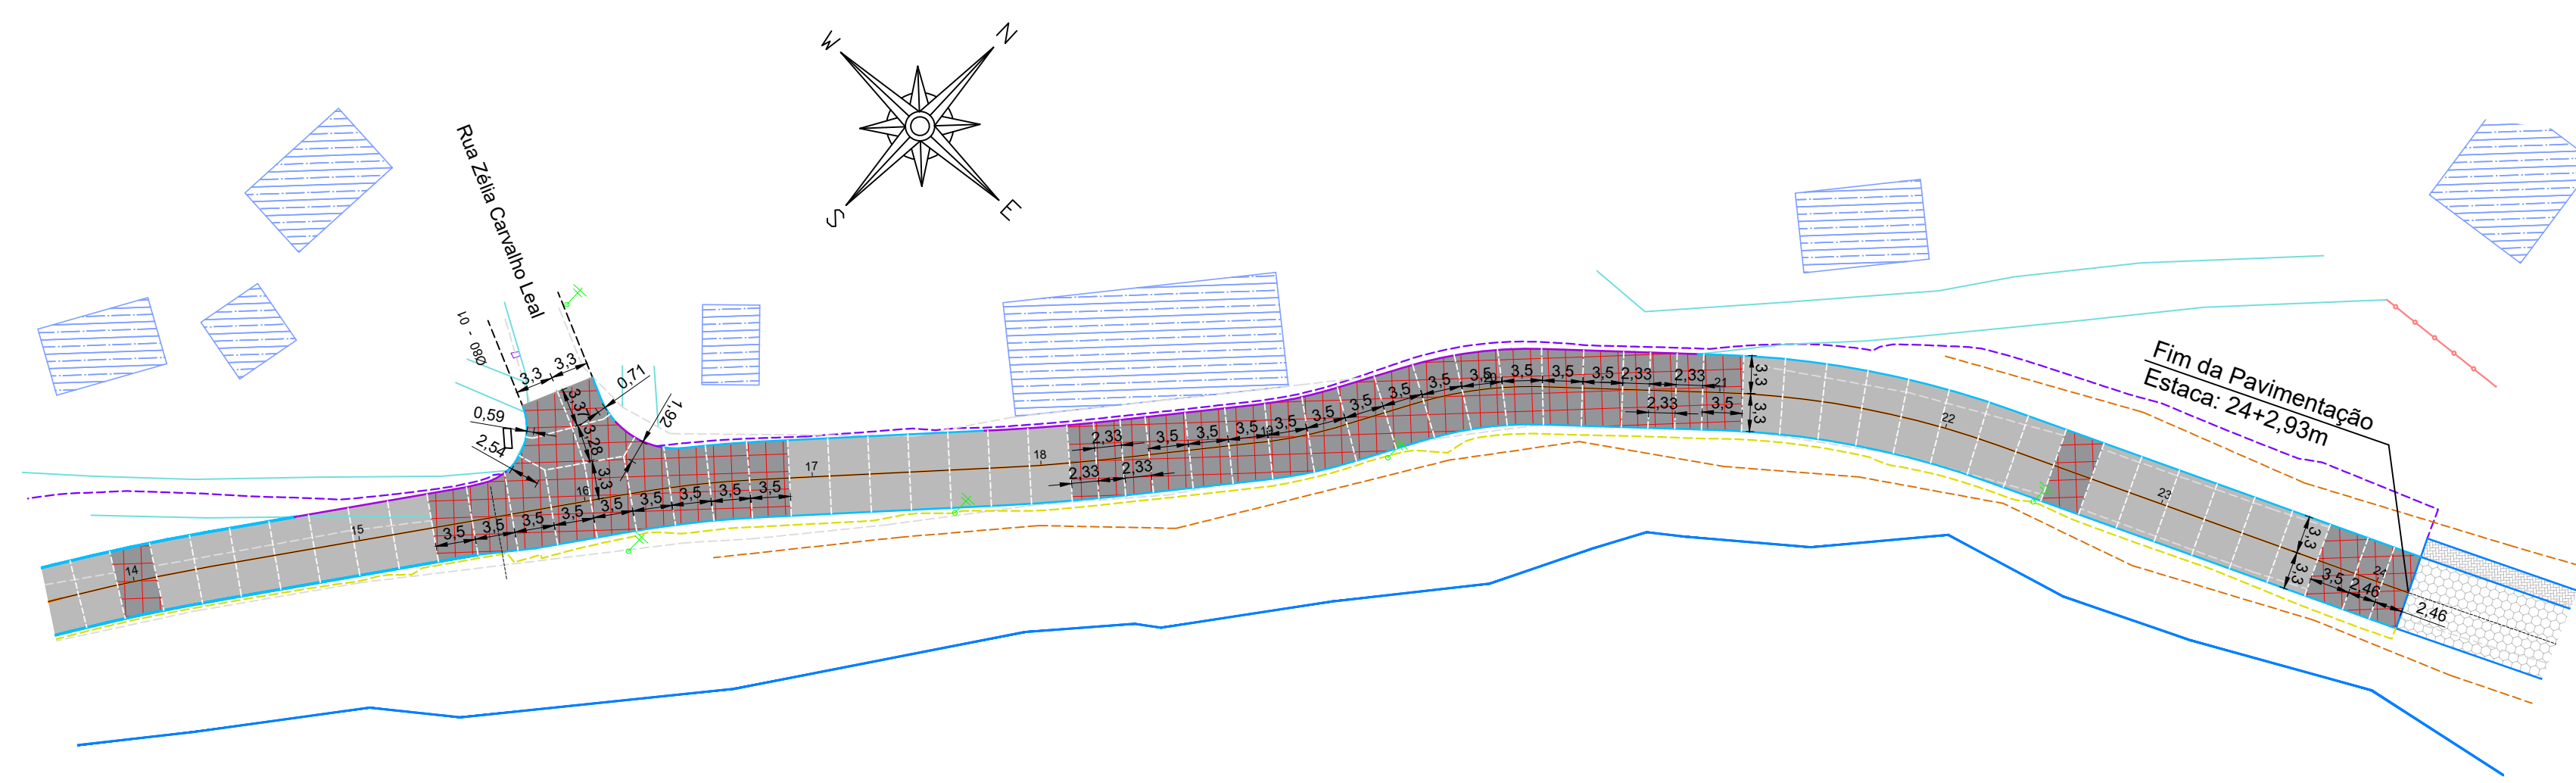

PLANTA DE JUNTAS DE DILATAÇÃO
ESC 1/500


REVISÃO:	DATA:	DESCRIÇÃO:			
CARIMBOS E APROVAÇÕES:					
 (47) 3531-4242 amavi@amavi.org.br amavi.org.br f @amavi.altovale Rua XV de Novembro, 737 Centro, Rio do Sul/SC 89160-015 PROPRIETÁRIO / CONTRATANTE: PREFEITURA MUNICIPAL DE TROMBUDO CENTRAL CNPJ: 83.102.731/0001-75 ASSINATURA: RESPONSÁVEL TÉCNICO PROJETO: RAFAEL GÜNTHER MÜLLER ENGENHEIRO CIVIL - CREA/SC: 127855-2 ASSINATURA: Documento assinado digitalmente RAFAEL GÜNTHER MÜLLER data: 27/01/2026 09:15:15-0100 verificar em https://validar.br.gov.br/ <tr><td colspan="3"> PROJETO: JUNTAS DE DILATAÇÃO </td></tr>			PROJETO: JUNTAS DE DILATAÇÃO		
PROJETO: JUNTAS DE DILATAÇÃO					



MAPA DE LOCALIZAÇÃO
SEM ESCALA

REVISÃO:	DATA:	DESCRIÇÃO:																											
CARIMBOS E APROVAÇÕES:																													
 (47) 3531-4242 amavi@amavi.org.br amavi.org.br f @amavi.altovale Rua XV de Novembro, 737 Centro, Rio do Sul/SC 89160-015 PROPRIETÁRIO / CONTRATANTE: PREFEITURA MUNICIPAL DE TROMBUDO CENTRAL CNPJ: 83.102.731/0001-75 ASSINATURA: RESPONSÁVEL TÉCNICO PROJETO: RAFAEL GÜNTHER MÜLLER ENGENHEIRO CIVIL - CREA/SC: 127855-2 ASSINATURA:  documento assinado digitalmente RAFAEL GÜNTHER MÜLLER data: 27/01/2026 10:06:56-0300 verifique em https://revalidar.jb.gov.br/ <tr><td colspan="3"> PROJETO: LOCALIZAÇÃO </td></tr><tr><td colspan="3"> OBRA: PROJETO DE PAVIMENTAÇÃO EM CONCRETO, REATERRO DOS PASSEIOS, DRENAGEM PLUVIAL E SINALIZAÇÃO VIÁRIA DA RUA SÃO PAULO - TRECHO 04 </td></tr><tr><td>LOGRADOURO: RUA SÃO PAULO</td><td>BAIRRO: JALISCO</td><td></td></tr><tr><td>MUNICÍPIO: TROMBUDO CENTRAL</td><td>UF: SC</td><td>CEP: 89176-000</td></tr><tr><td>ÁREA DE PAVIMENTAÇÃO DA PISTA: 3.270,69m²</td><td colspan="2">EXTENSÃO DO TRECHO À PAVIMENTAR: 482,93m</td></tr><tr><td>ÁREA DE REATERRO DOS PASSEIOS: 348,77m²</td><td colspan="2"></td></tr><tr><td>CONTEÚDO: MAPA DE LOCALIZAÇÃO</td><td>ESCALA: INDICADA</td><td>DATA: 27/01/2026</td></tr><tr><td></td><td>CÓDIGO AMAVI: 2712</td><td>DESENHISTA: BRUNA CRISTINA MENDES</td></tr><tr><td colspan="3">L01/01</td></tr>			PROJETO: LOCALIZAÇÃO			OBRA: PROJETO DE PAVIMENTAÇÃO EM CONCRETO, REATERRO DOS PASSEIOS, DRENAGEM PLUVIAL E SINALIZAÇÃO VIÁRIA DA RUA SÃO PAULO - TRECHO 04			LOGRADOURO: RUA SÃO PAULO	BAIRRO: JALISCO		MUNICÍPIO: TROMBUDO CENTRAL	UF: SC	CEP: 89176-000	ÁREA DE PAVIMENTAÇÃO DA PISTA: 3.270,69m²	EXTENSÃO DO TRECHO À PAVIMENTAR: 482,93m		ÁREA DE REATERRO DOS PASSEIOS: 348,77m²			CONTEÚDO: MAPA DE LOCALIZAÇÃO	ESCALA: INDICADA	DATA: 27/01/2026		CÓDIGO AMAVI: 2712	DESENHISTA: BRUNA CRISTINA MENDES	L01/01		
PROJETO: LOCALIZAÇÃO																													
OBRA: PROJETO DE PAVIMENTAÇÃO EM CONCRETO, REATERRO DOS PASSEIOS, DRENAGEM PLUVIAL E SINALIZAÇÃO VIÁRIA DA RUA SÃO PAULO - TRECHO 04																													
LOGRADOURO: RUA SÃO PAULO	BAIRRO: JALISCO																												
MUNICÍPIO: TROMBUDO CENTRAL	UF: SC	CEP: 89176-000																											
ÁREA DE PAVIMENTAÇÃO DA PISTA: 3.270,69m²	EXTENSÃO DO TRECHO À PAVIMENTAR: 482,93m																												
ÁREA DE REATERRO DOS PASSEIOS: 348,77m²																													
CONTEÚDO: MAPA DE LOCALIZAÇÃO	ESCALA: INDICADA	DATA: 27/01/2026																											
	CÓDIGO AMAVI: 2712	DESENHISTA: BRUNA CRISTINA MENDES																											
L01/01																													

TODOS OS DIREITOS RESERVADOS. PROIBIDA A REPRODUÇÃO PARCIAL OU TOTAL. DESENHO VALDO SOVENTE ASSINADO PELO RESPONSÁVEL DO PROJETO.

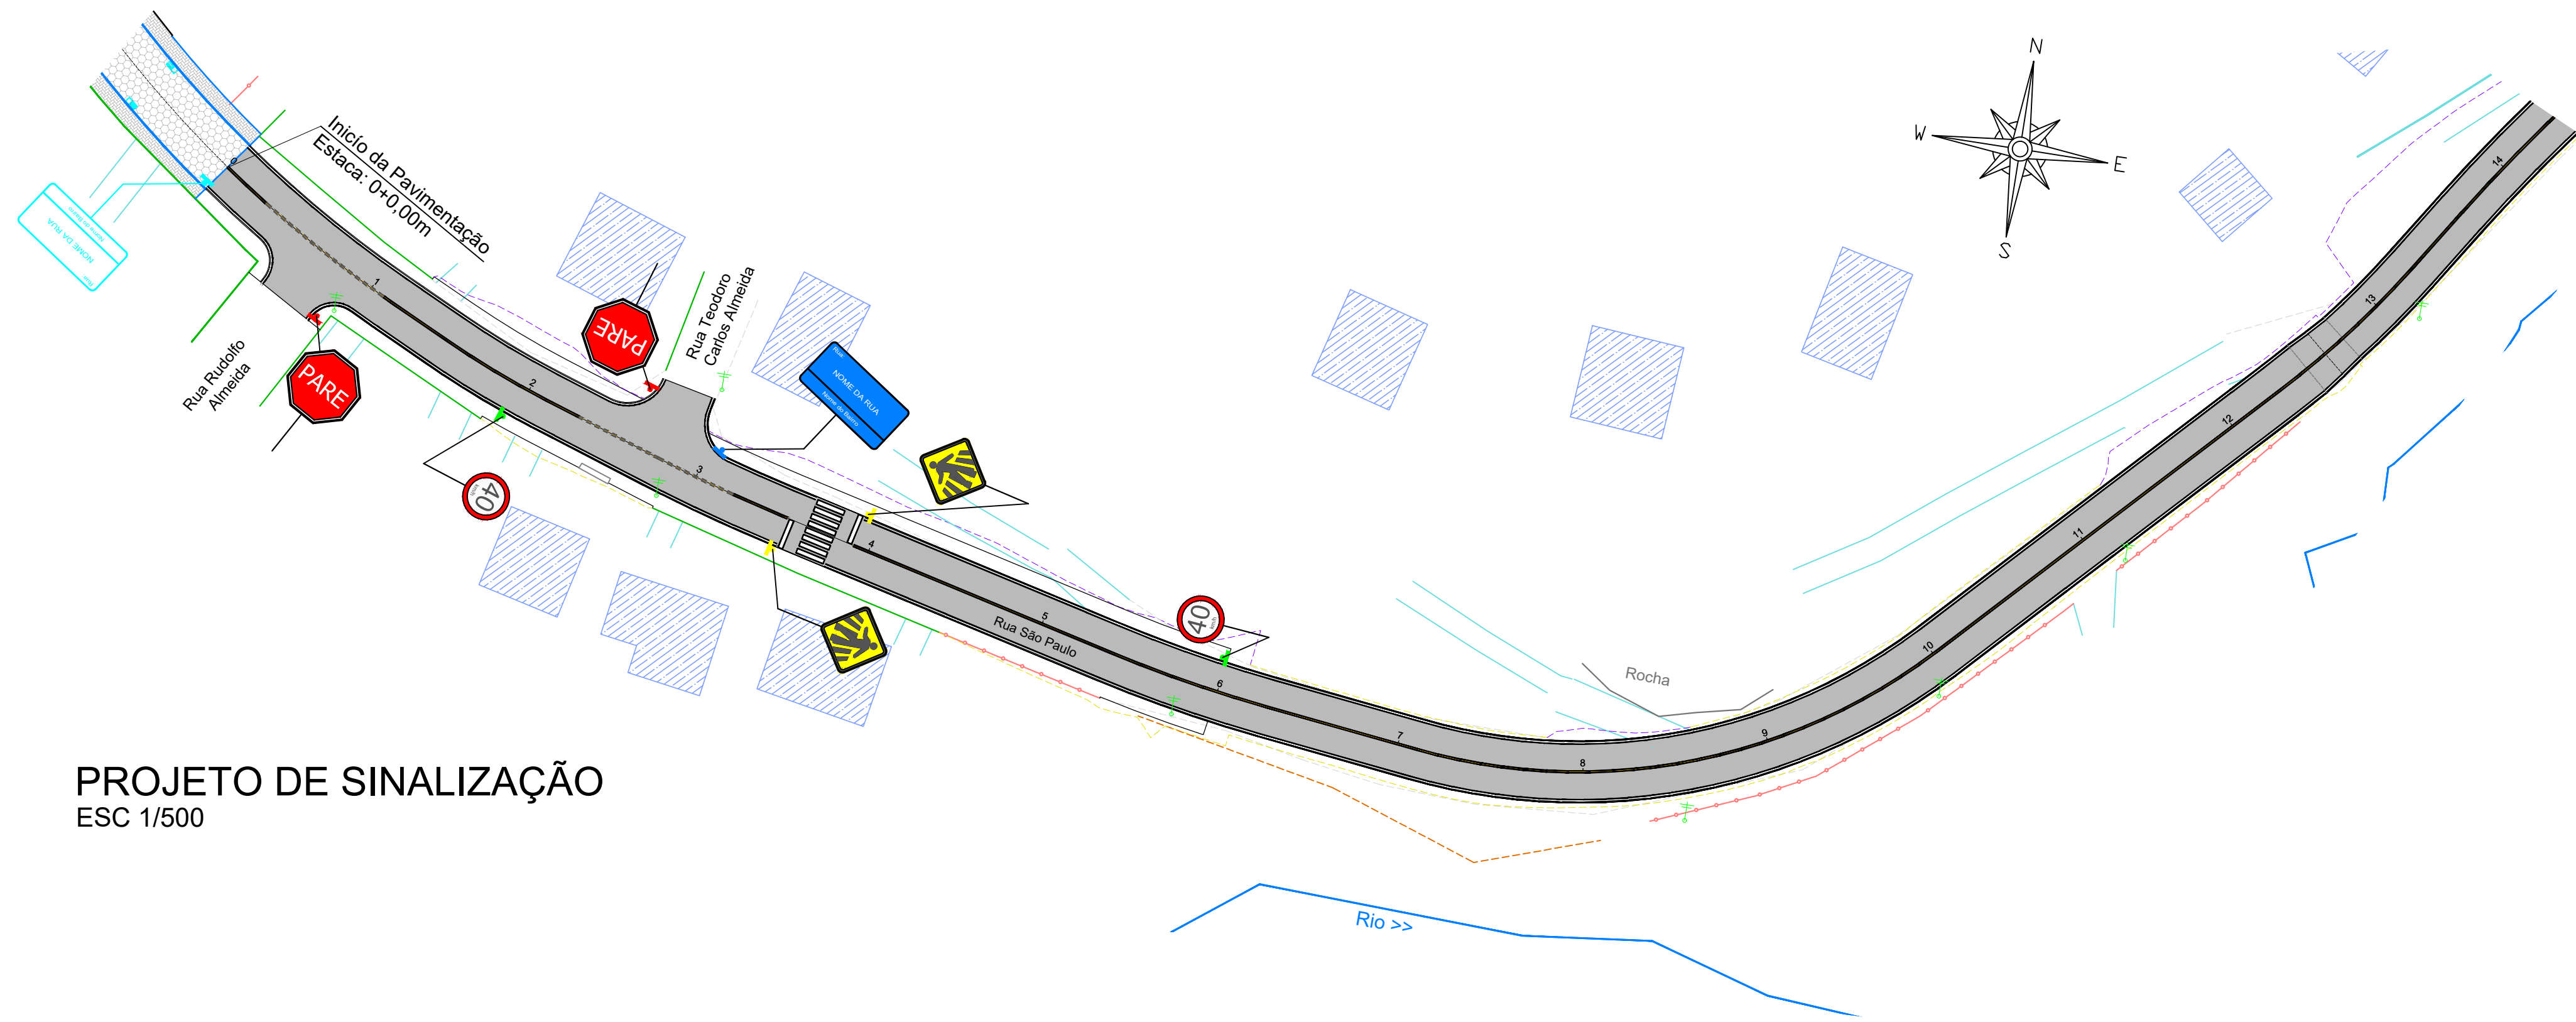

PROJETO DE SINALIZAÇÃO
ESC 1/500

LEGENDA:

SINALIZAÇÃO CONFORME CONSELHO NACIONAL DE TRÂNSITO (CONTRAN) - SINALIZAÇÃO URBANA


	VELOCIDADE MÁXIMA PERMITIDA - 40 Km/h	CÓDIGO R-19
	PARADA OBRIGATÓRIA	CÓDIGO R-1
	NOME DA RUA E BAIRRO	

— FAIXA AMARELA SIMPLES CONTÍNUA E=10cm


— FAIXA AMARELA TRACEJADA E=10cm (Traço= 1m, Espaço= 1m)

— FAIXA LATERAL BRANCA CONTÍNUA E=10cm

— PINTURA DE CONTRASTE

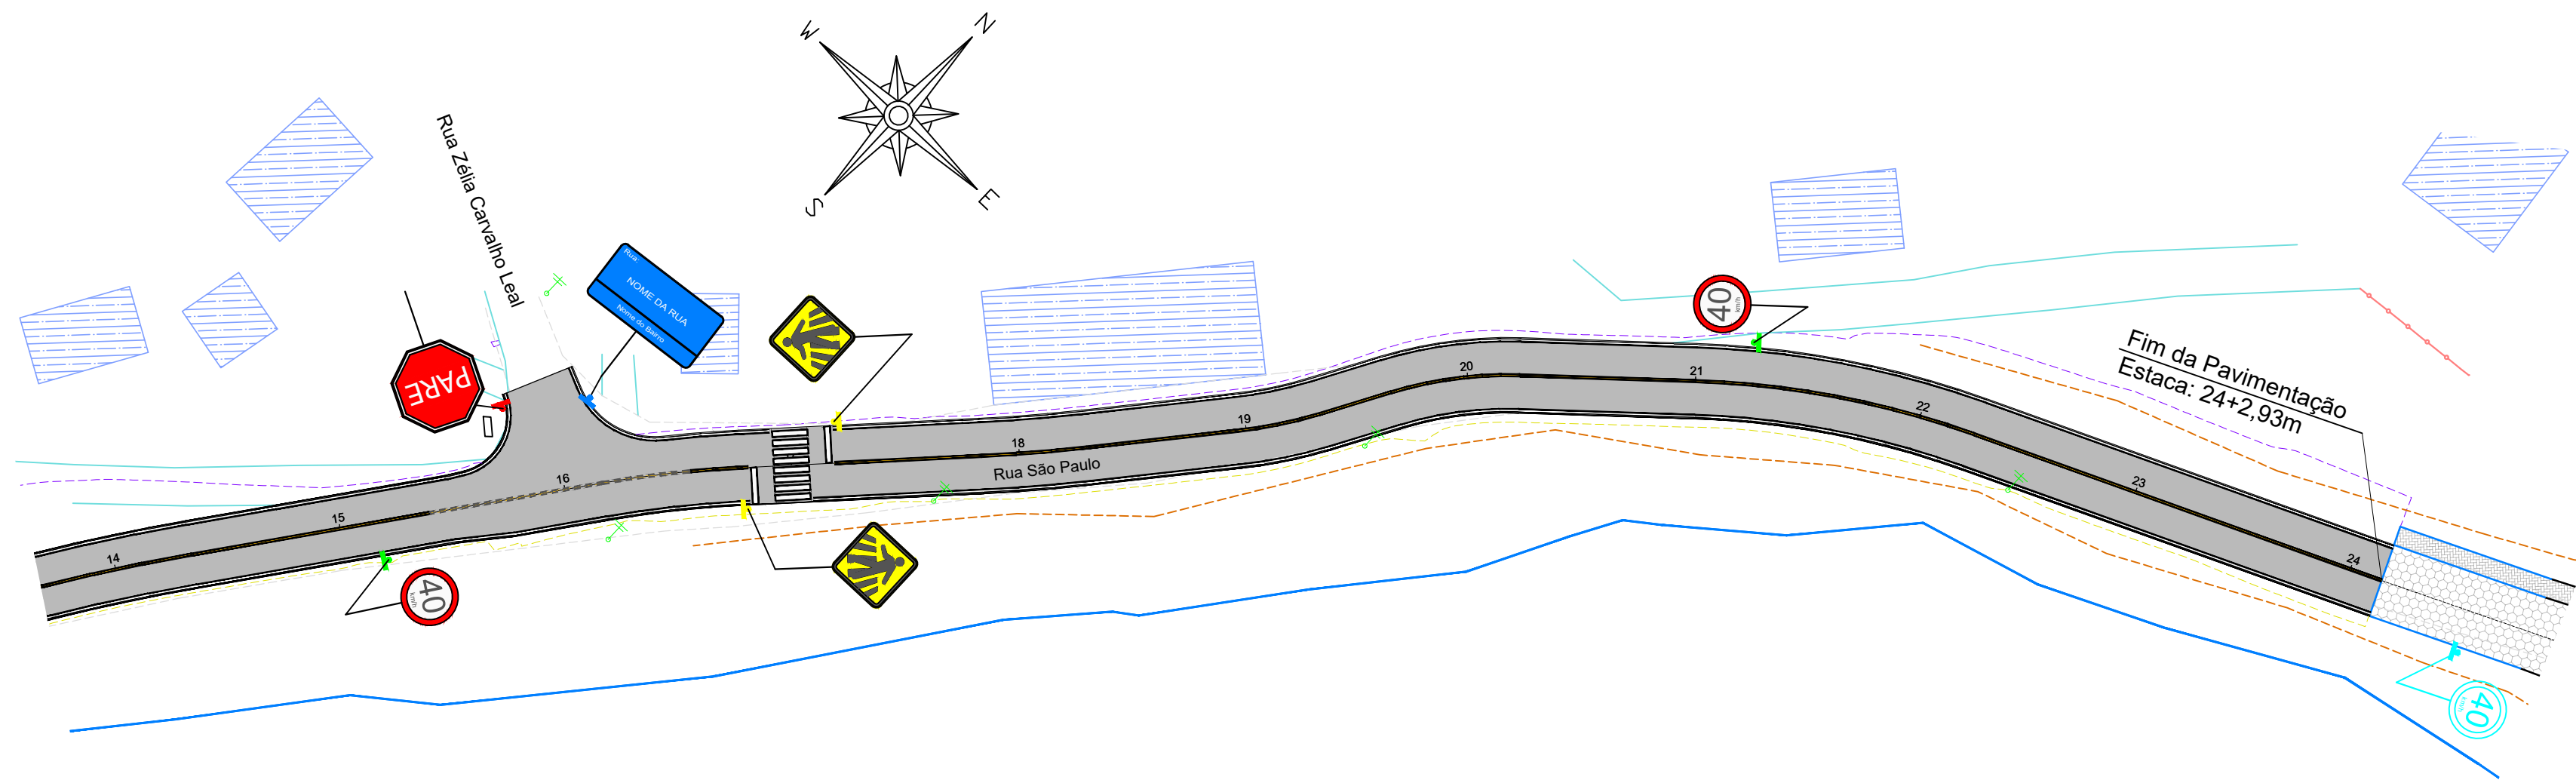

PROJETO DE SINALIZAÇÃO
ESC 1/500

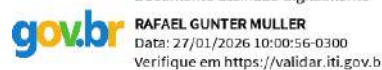REVISÃO:	DATA:	DESCRIÇÃO:
CARIMBOS E APROVAÇÕES:		
 (47) 3531-4242 amavi@amavi.org.br amavi.org.br f @amavi.altovale Rua XV de Novembro, 737 Centro, Rio do Sul/SC 89160-015 PROPRIETÁRIO / CONTRATANTE: PREFEITURA MUNICIPAL DE TROMBUDO CENTRAL CNPJ: 83.102.731/0001-75 RESPONSÁVEL TÉCNICO PROJETO: RAFAEL GÜNTHER MÜLLER ENGENHEIRO CIVIL - CREA/SC: 127855-2 ASSINATURA: ASSINATURA: Documento assinado digitalmente RAFAEL GÜNTHER MÜLLER Data: 27/01/2026 10:08:56 -0300 Verifique em https://validar.br.gov.br/		
PROJETO: SINALIZAÇÃO		
OBRA: PROJETO DE PAVIMENTAÇÃO EM CONCRETO, REATERRO DOS PASSEIOS, DRENAGEM PLUVIAL E SINALIZAÇÃO VIÁRIA DA RUA SÃO PAULO - TRECHO 04		
LOGRADOURO: RUA SÃO PAULO MUNICÍPIO: TROMBUDO CENTRAL	BAIRRO: JALISCO UF: SC CEP: 89176-000	
ÁREA DE PAVIMENTAÇÃO DA PISTA: 3.270,69m² ÁREA DE REATERRO DOS PASSEIOS: 348,77m²	EXTENSÃO DO TRECHO À PAVIMENTAR: 482,93m	
CONTEÚDO: PROJETO SINALIZAÇÃO	ESCALA: INDICADA CÓDIGO AMAVI: 2712 DESENHISTA: BRUNA CRISTINA MENDES	DATA: 27/01/2026
S01/02		

TODOS OS DIREITOS RESERVADOS. PROIBIDA A REPRODUÇÃO PARCIAL OU TOTAL. DESENHO VALDO SOVENTE ASSINADO PELO RESPONSÁVEL DO PROJETO.

