




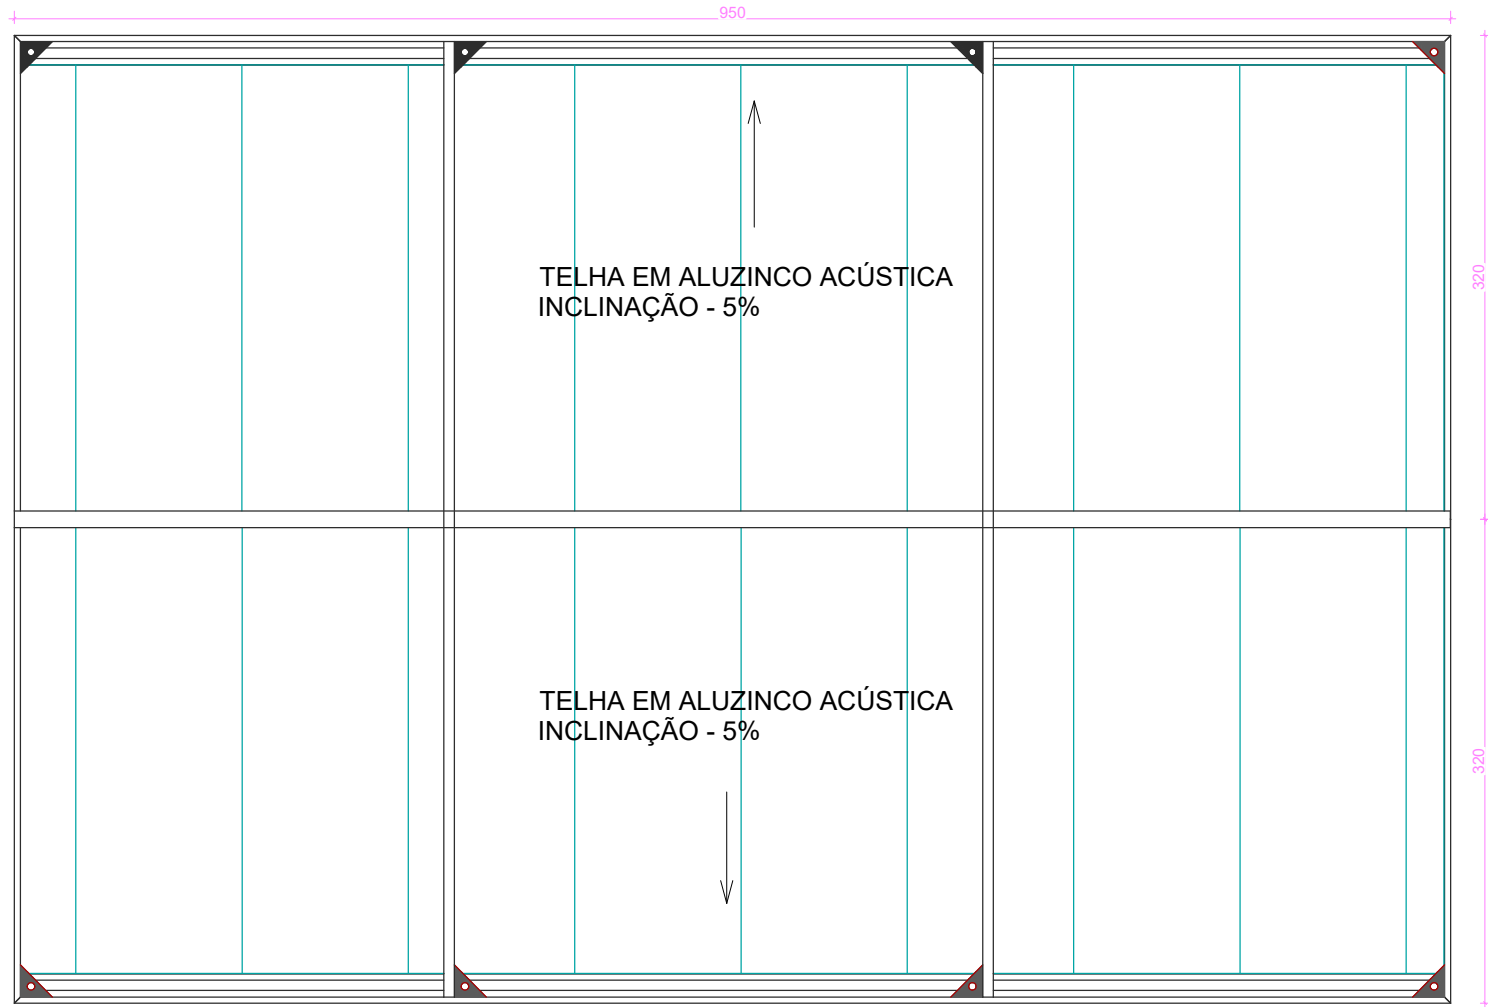


PLANTA DE COBERTURA
ESCALA 1:50

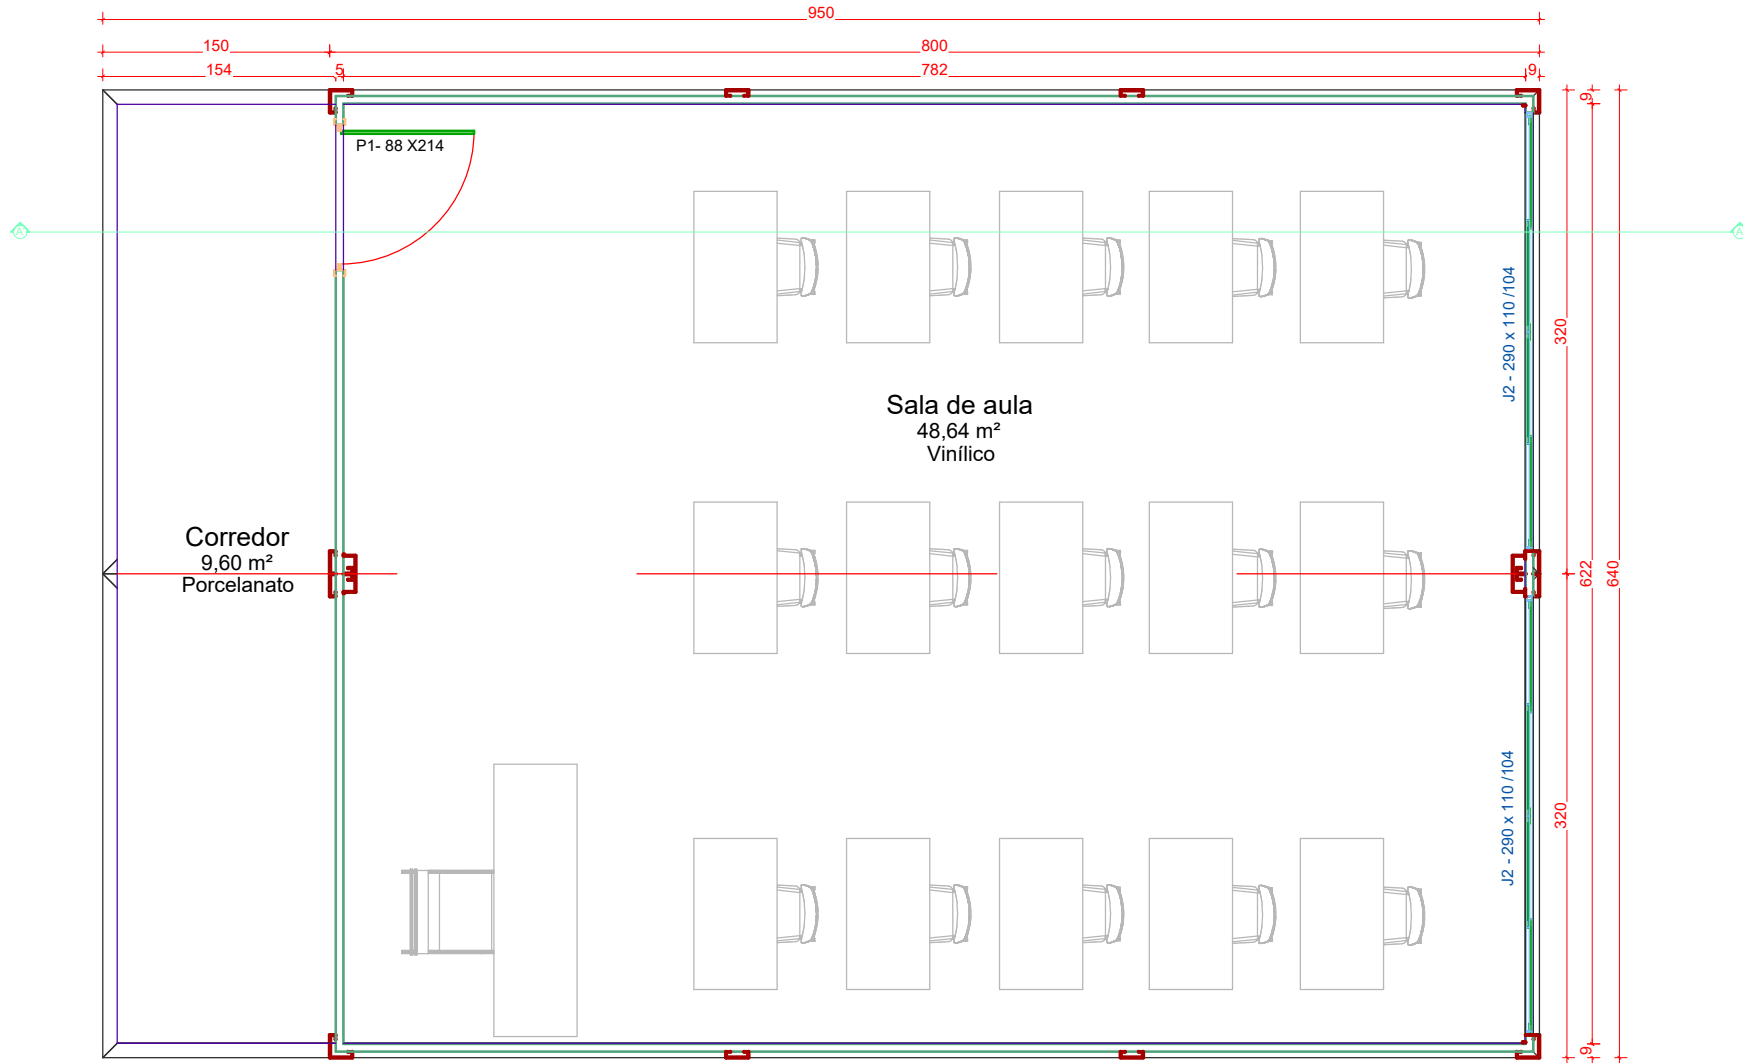


PLANTA BAIXA
ÁREA - 60,80
ESCALA 1:50

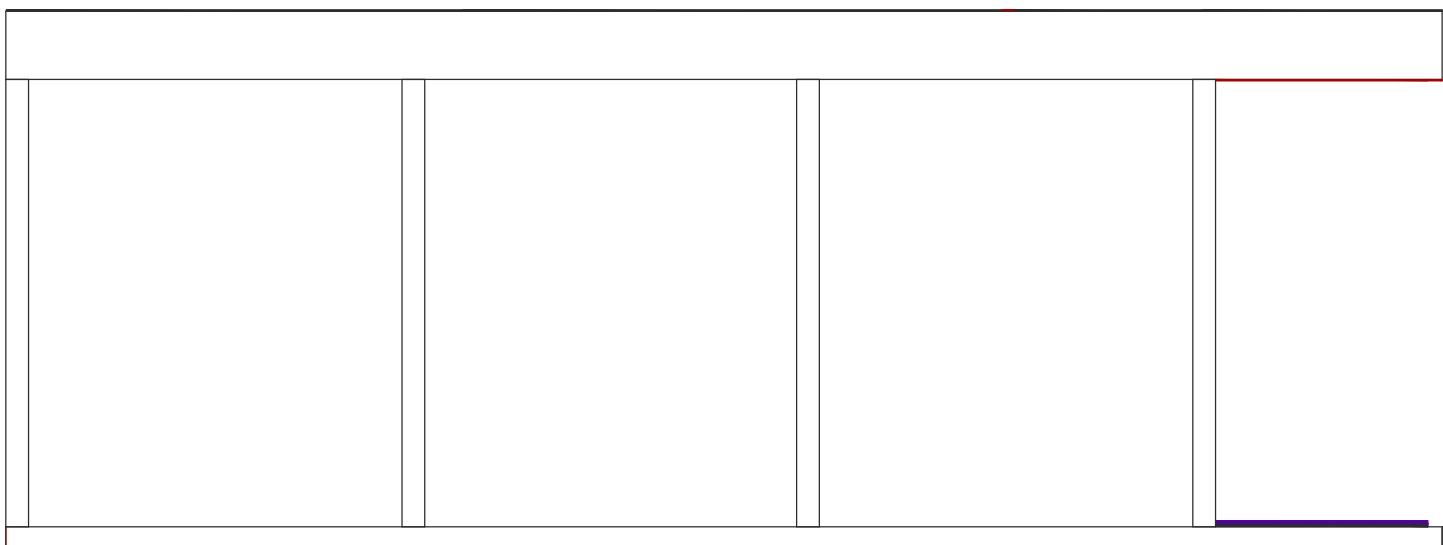

ELEVAÇÃO LATERAL
ESCALA 1:50

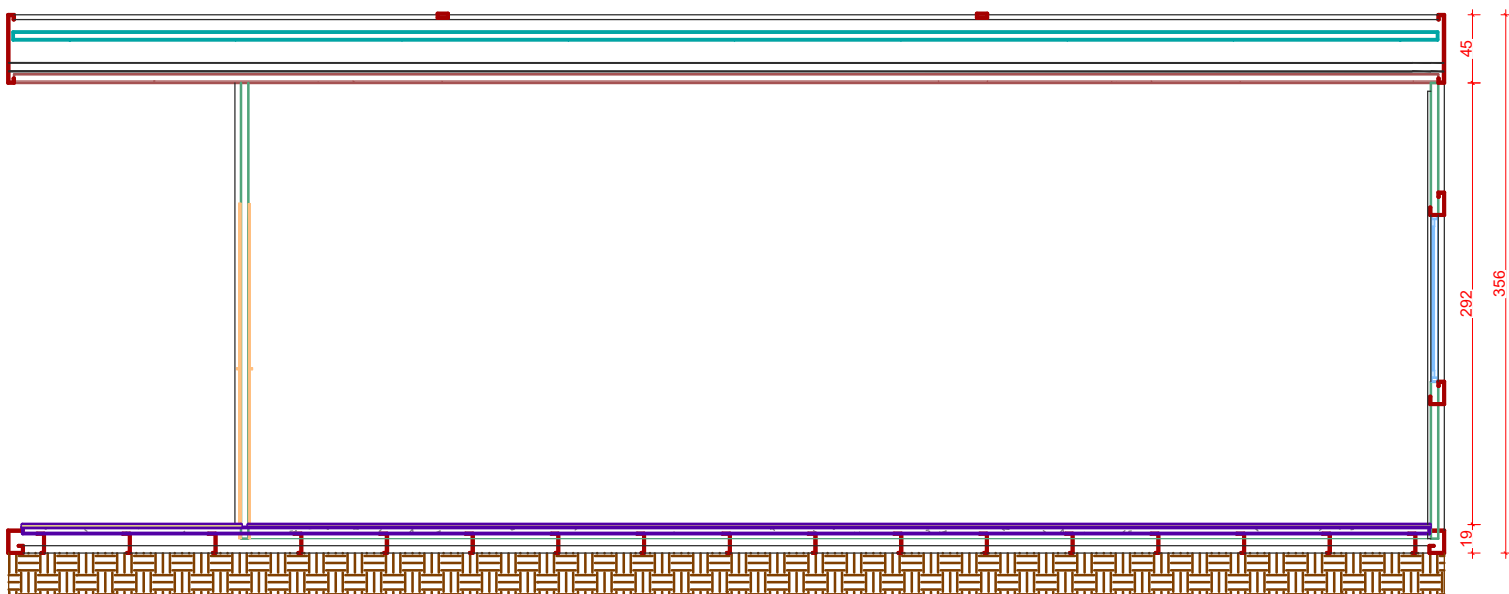

CORTE 01
ESCALA 1:50

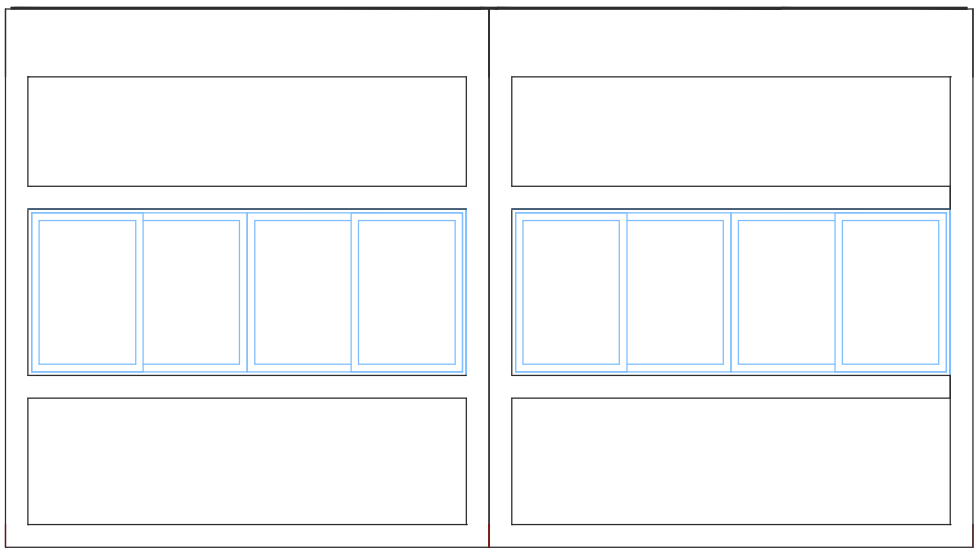

ELEVAÇÃO FUNDOS
ESCALA 1:50

REVISÃO	DATA	DESCRIÇÃO	VERIFICAÇÃO
R5			
R4			
R3			
R2			
R1			
R0	06.03.2023	EMISSÃO INICIAL	

Secretaria de Planejamento  Indaial Prefeitura Municipal	MUNICÍPIO DE INDAIAL SECRETARIA DE PLANEJAMENTO ESTADO DE SANTA CATARINA Avenida Getúlio Vargas, 126 - Centro 89130-000 - Indaial - SC (47) 3337-8821 CNPJ 83.102.798/0001.00
PROJETO / DESCRIÇÃO: ARQUITETÔNICO - CONSTRUÇÃO DE 10 SALAS MODULARES PARA O MUNICÍPIO DE INDAIAL	CONTEÚDO: Planta Baixa Corte Elevação
ENDEREÇO: Indaial	SECRETARIA: Planejamento
Responsável ANDREY ALEXANDRE PEREIRA OEA SC 167402-4	NATUREZA: PRONCHA: ARQ
DATA: OUT/2023	DESENHO: Andrey ARQUIVO: CONSTRUÇÃO DE 10 SALAS MODULARES PARA O MUNICÍPIO D INDAIAL ESCALA: INDICADA

01/01