



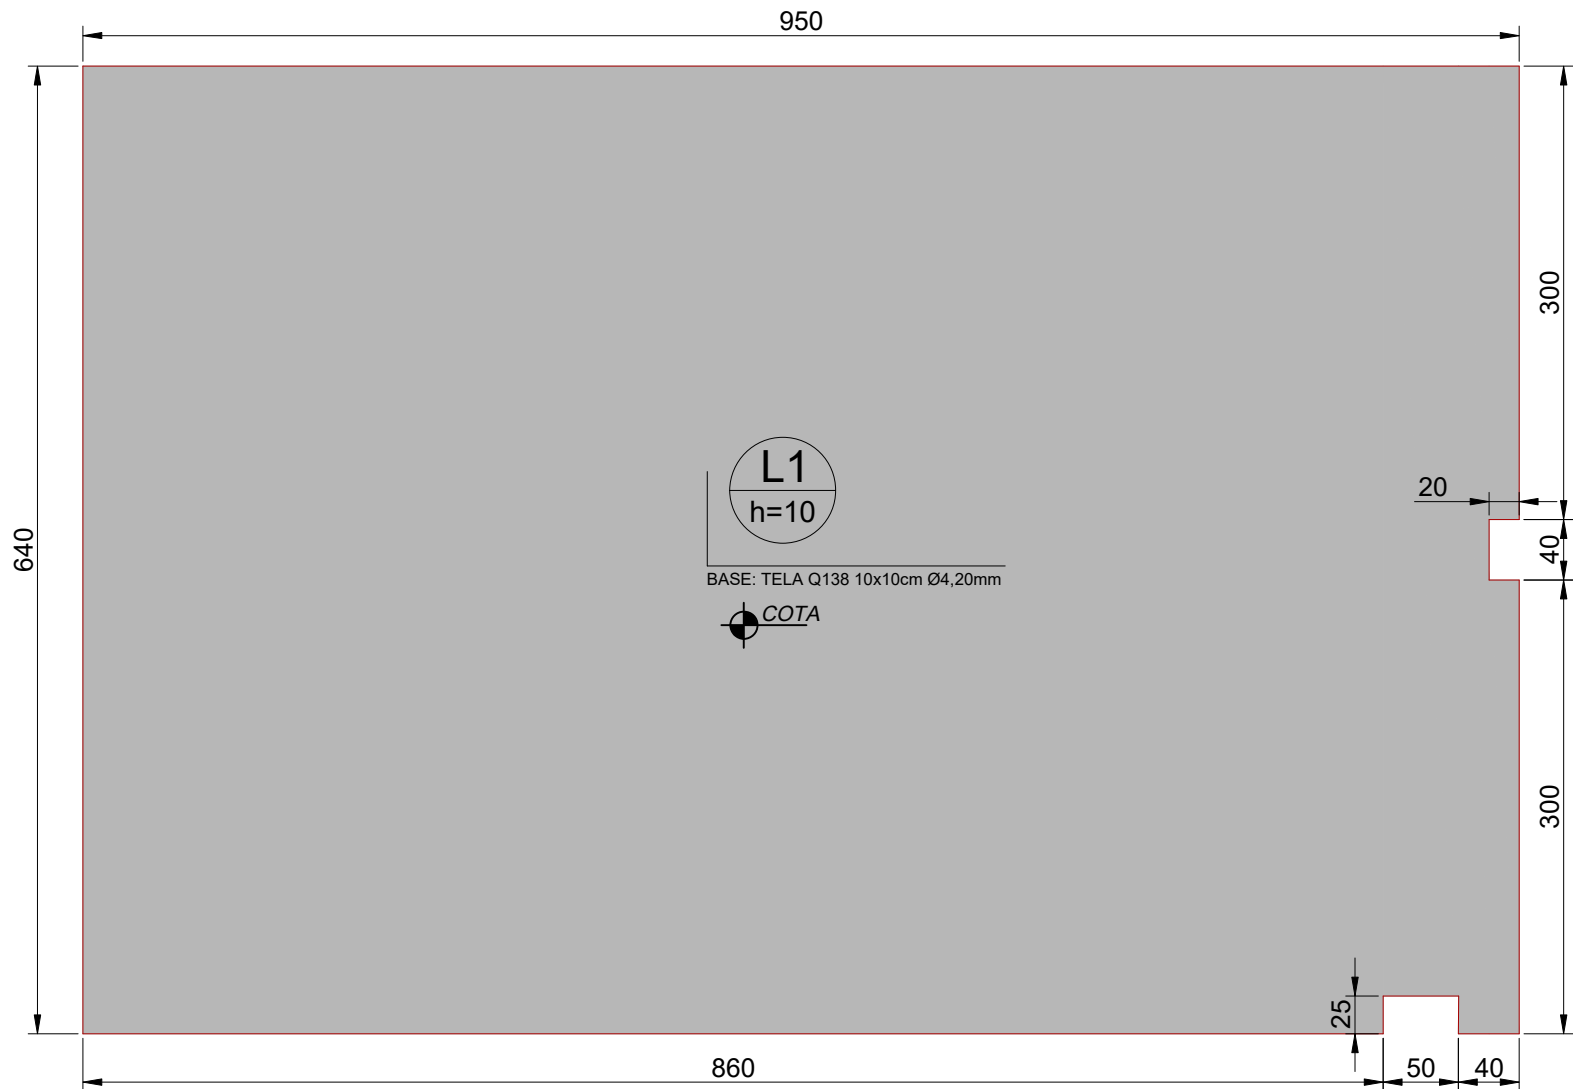

PLANTA BAIXA RADIER

Escala 1:50

DETALHE DA ARMADURA DE MALHA BASE

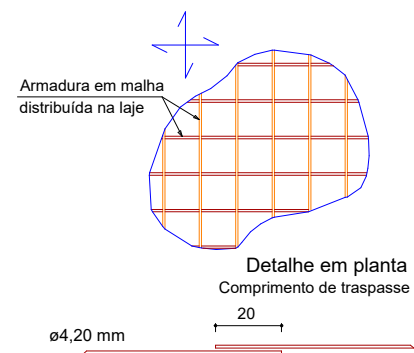

- ARMADURA POSITIVA
- TELA Q138 (2,45m x 6,00m) Ø4,2mm
- ARMADURA NEGATIVA
- TELA Q138 (2,45m x 6,00m) Ø4,2mm

RESUMO DO AÇO (ARMAÇÃO POSITIVA E NEGATIVA)

MALHA	Ø	A. UNIT	TOTAL MALHAS	PESO
TELA Q138	4,2	2,45 x 6,00	10 un.	323,40 kg

Área de forma = 3,90 m²
Volume de concreto (C-30) = 6,07 m³
Lastro em Brita II

REVISÃO	DATA	DESCRIÇÃO	VERIFICAÇÃO
R5			
R4			
R3			
R2			
R1			
R0	XX.XX.XX	EMISSÃO INICIAL	

Secretaria de Planejamento



Indaial
Prefeitura Municipal

MUNICÍPIO DE INDAIAL
SECRETARIA DE PLANEJAMENTO
ESTADO DE SANTA CATARINA
Avenida Getúlio Vargas, 126 - Centro
89130-000 - Indaial - SC
(47)3317-8821
CNPJ 83.102.798/0001.00

PROJETO / DESCRIÇÃO: FUNDAÇÃO - CONSTRUÇÃO DE 10 SALAS MODULARES PARA O MUNICÍPIO DE INDAIAL		CONTEÚDO: Planta Baixa	
ENDEREÇO: Indaial		SECRETARIA: Planejamento	
Responsável: ANDREY ALEXANDRE PEREIRA CREA SC 167402-4		NATUREZA: FUN	PRANCHA: 01/01
DATA: OUT/2023	DESENHO: Andrey	ARQUIVO: CONSTRUÇÃO DE 10 SALAS MODULARES PARA O MUNICÍPIO D EINDIAAL	
		ESCALA INDICADA	