


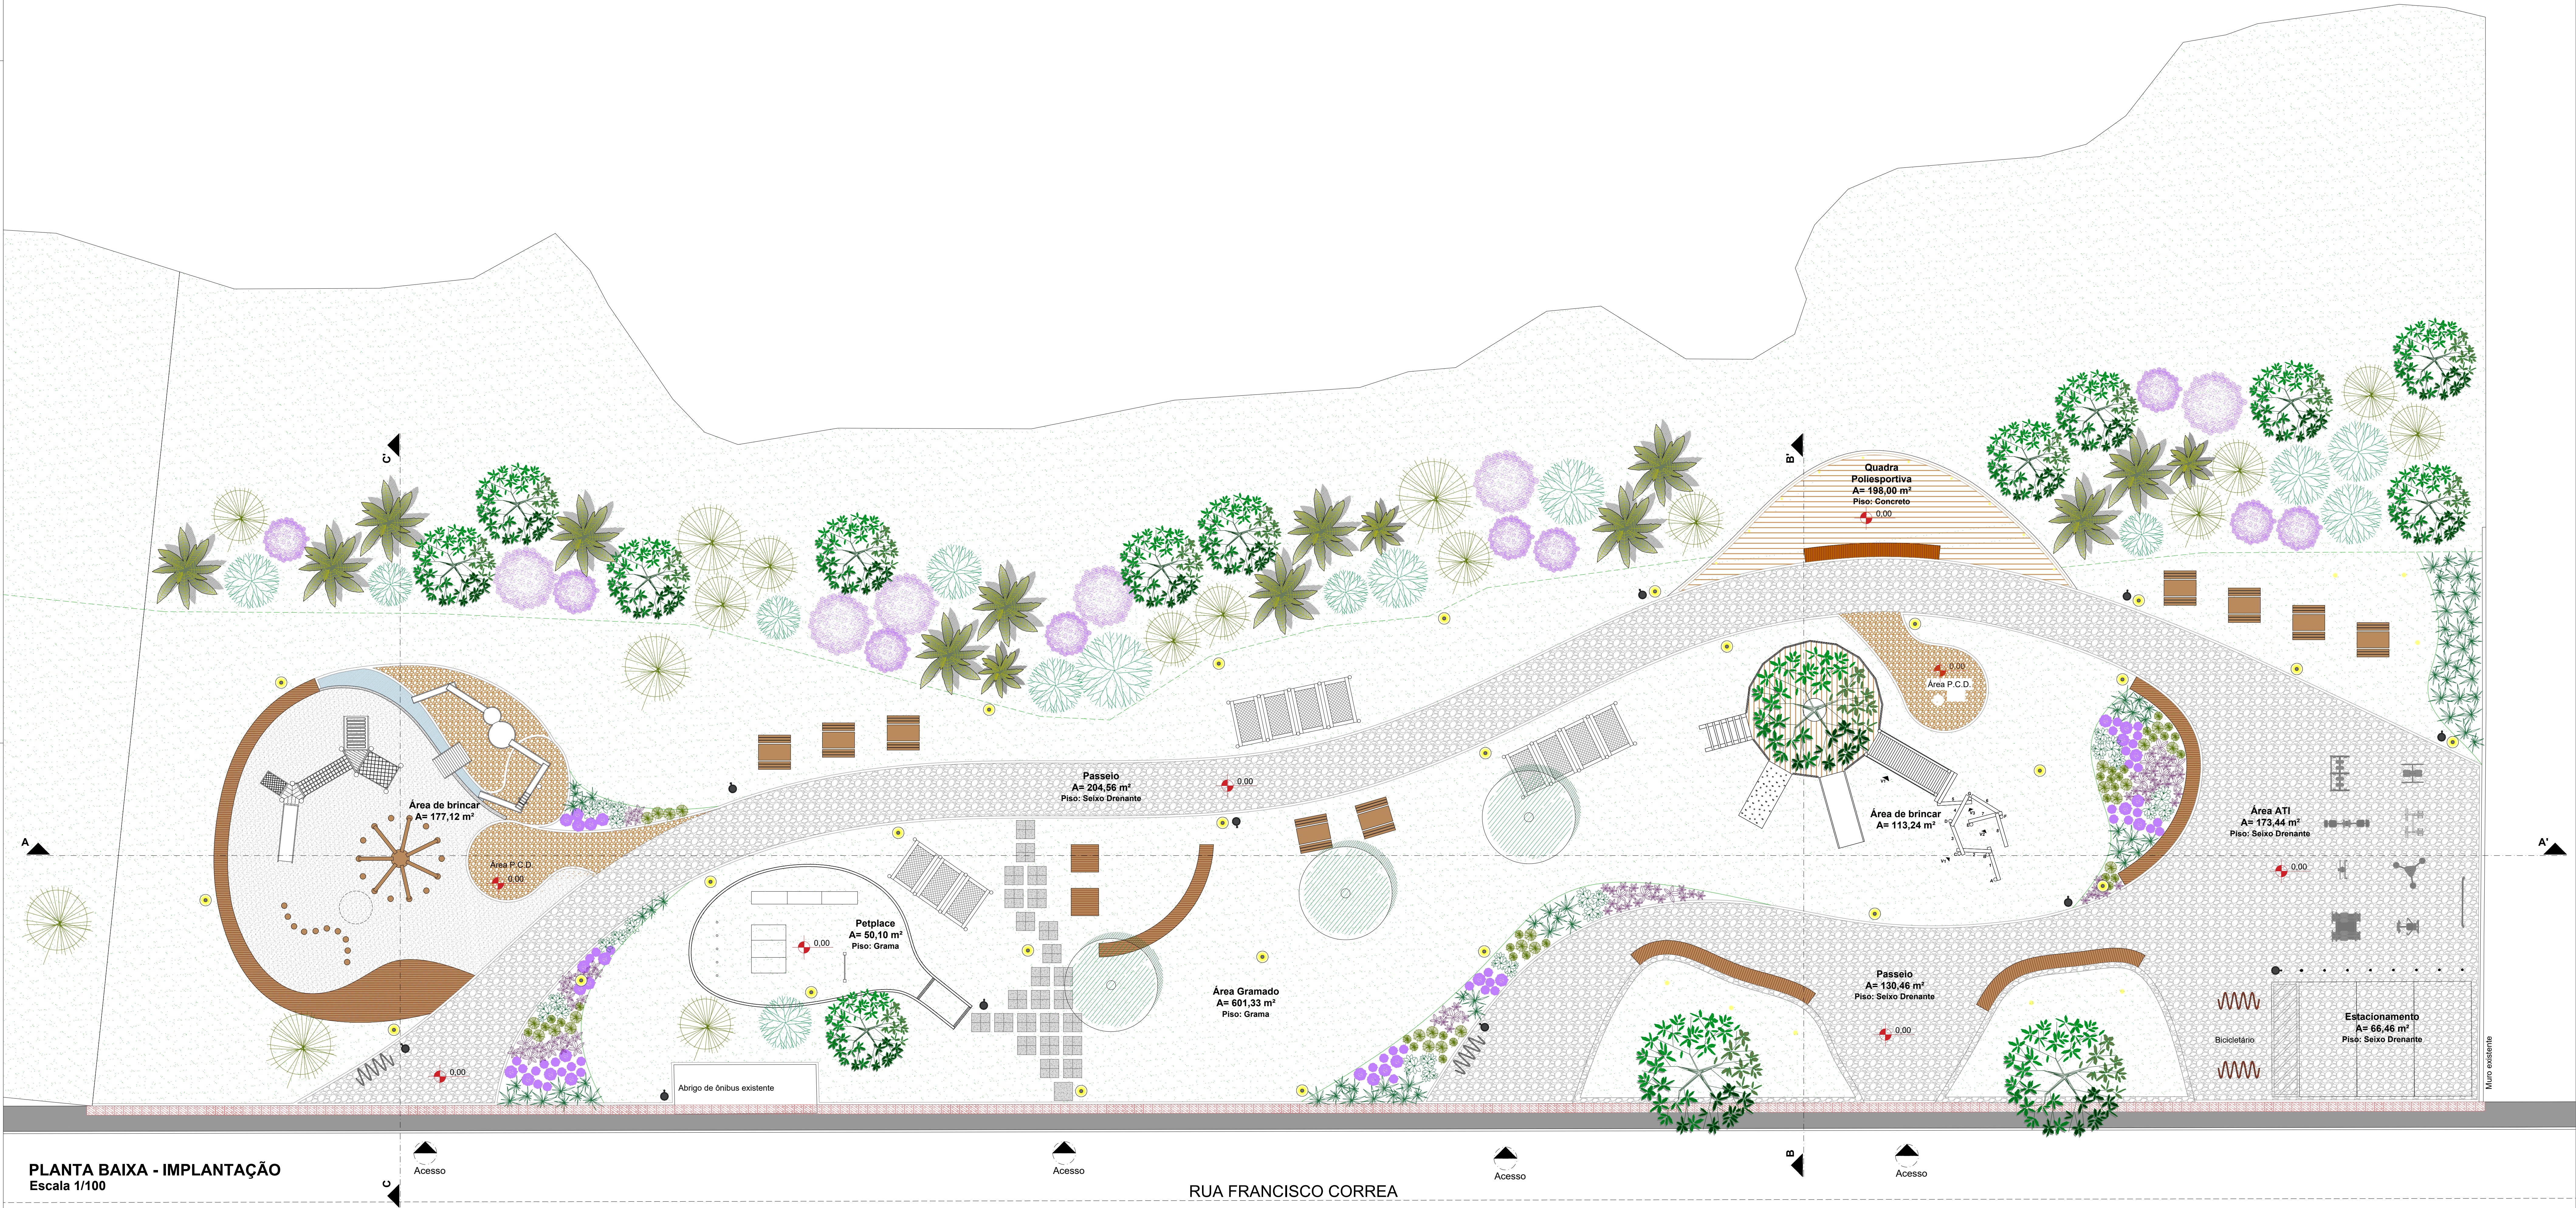

PLANTA BAIXA - IMPLANTAÇÃO
Escala 1/100

LEGENDA - PISOS PAISAGISMO E REVESTIMENTOS		
LEGENDA	DESCRIÇÃO	QNTD
	Piso drenante com seixos	624,20 m²
	Calçada em concreto	72,86 m²
	Meio fio moldado in loco	430,00 m
	Meio fio pré moldado - rua	104,10 m
	Placa concreto 65x65x10 cm	25 un
	Piso tátil alerta	41,76 m²
	Revestimento de madeira plástica (para bancos)	50,58 m³
	Estrutura gabião para bancos (pedra e tela)	32,87 m³
	Deck Madeira	51,72 m²
	Gramma	1.283,81 m²
	Plantio de Dracena Vermelha com forração de Pileia Alumínio	17,74 m²
	Plantio de Flores diversas (Cana Indica, Bromélias, Calatéia Zebra, Pileia Alumínio, Begônia Rex, Pedras e cascalho de Rio)	79,89 m²
	Limitador de canteiro	64,40 m
	Plantio de árvores frutíferas	3 und
	Muro gabião em torno árvores existentes	13,50 m³
	Areia para área de brincar (20 cm)	24,54 m3

Para as áreas de piso, deverá ser consultada a Planta de Drenagem para confirmar as dimensões de materiais de base

LEGENDA - MOBILIÁRIO E EQUIPAMENTOS		
LEGENDA	DESCRIÇÃO	QNTD
	Mesa de piquenique com bancos Vera Solo - Mmcitê ou similar	9
	Bicicletário Spyra laranjaou ou grafite - metalco ou similar	4
	Balizador Donat - Mmcitê ou similar	8
	Lixeira Avyz - De Lazzari ou similar	10
	Poste Iluminação	1
	Refletores com grades de proteção	8
	ATI - Placa Orientativa	1
	ATI - Alongador três alturas	1
	ATI - Simulador de caminhada triplo	1
	ATI - Pressão de pernas triplo	1
	ATI - Rotação vertical duplo	1
	ATI - Esqui triplo	1
	ATI - Surf duplo	1
	ATI - Simulador cavalgada triplo	1
	ATI - Simulador remo	1
	Banco tipo espreguiçadeira	3
	Obstáculo para Pet Place	1
	Túnel para Pet Place	1
	Baliza para Pet Place	5
	Rampa Dupla para Pet Place	1

A instalação dos postes de iluminação, refletores e infraestrutura subterrânea ficam a cargo da SEURB.

ESTADO DE SANTA CATARINA
MUNICÍPIO DE BLUMENAU
SECRETARIA DE PLANEJAMENTO URBANO

PARQUE LINEAR TESTO SALTO

LOCAL
Rua Francisco Corrêa
Bairro Testo Salto

REFERENCIA
Implantação

ESPECIFICAÇÃO
Planta Baixa - Vista Geral

EQUIPE RESPONSÁVEL
Equipe DDP

DATA
08/2024

ESCALA
1/100

PRANCHA
01

H:\SEPLAN\Obr Desemvolvimento\01_Projetos_IDDP\Projetos_2021_24\02_Prça Karsten

700 x 1350