


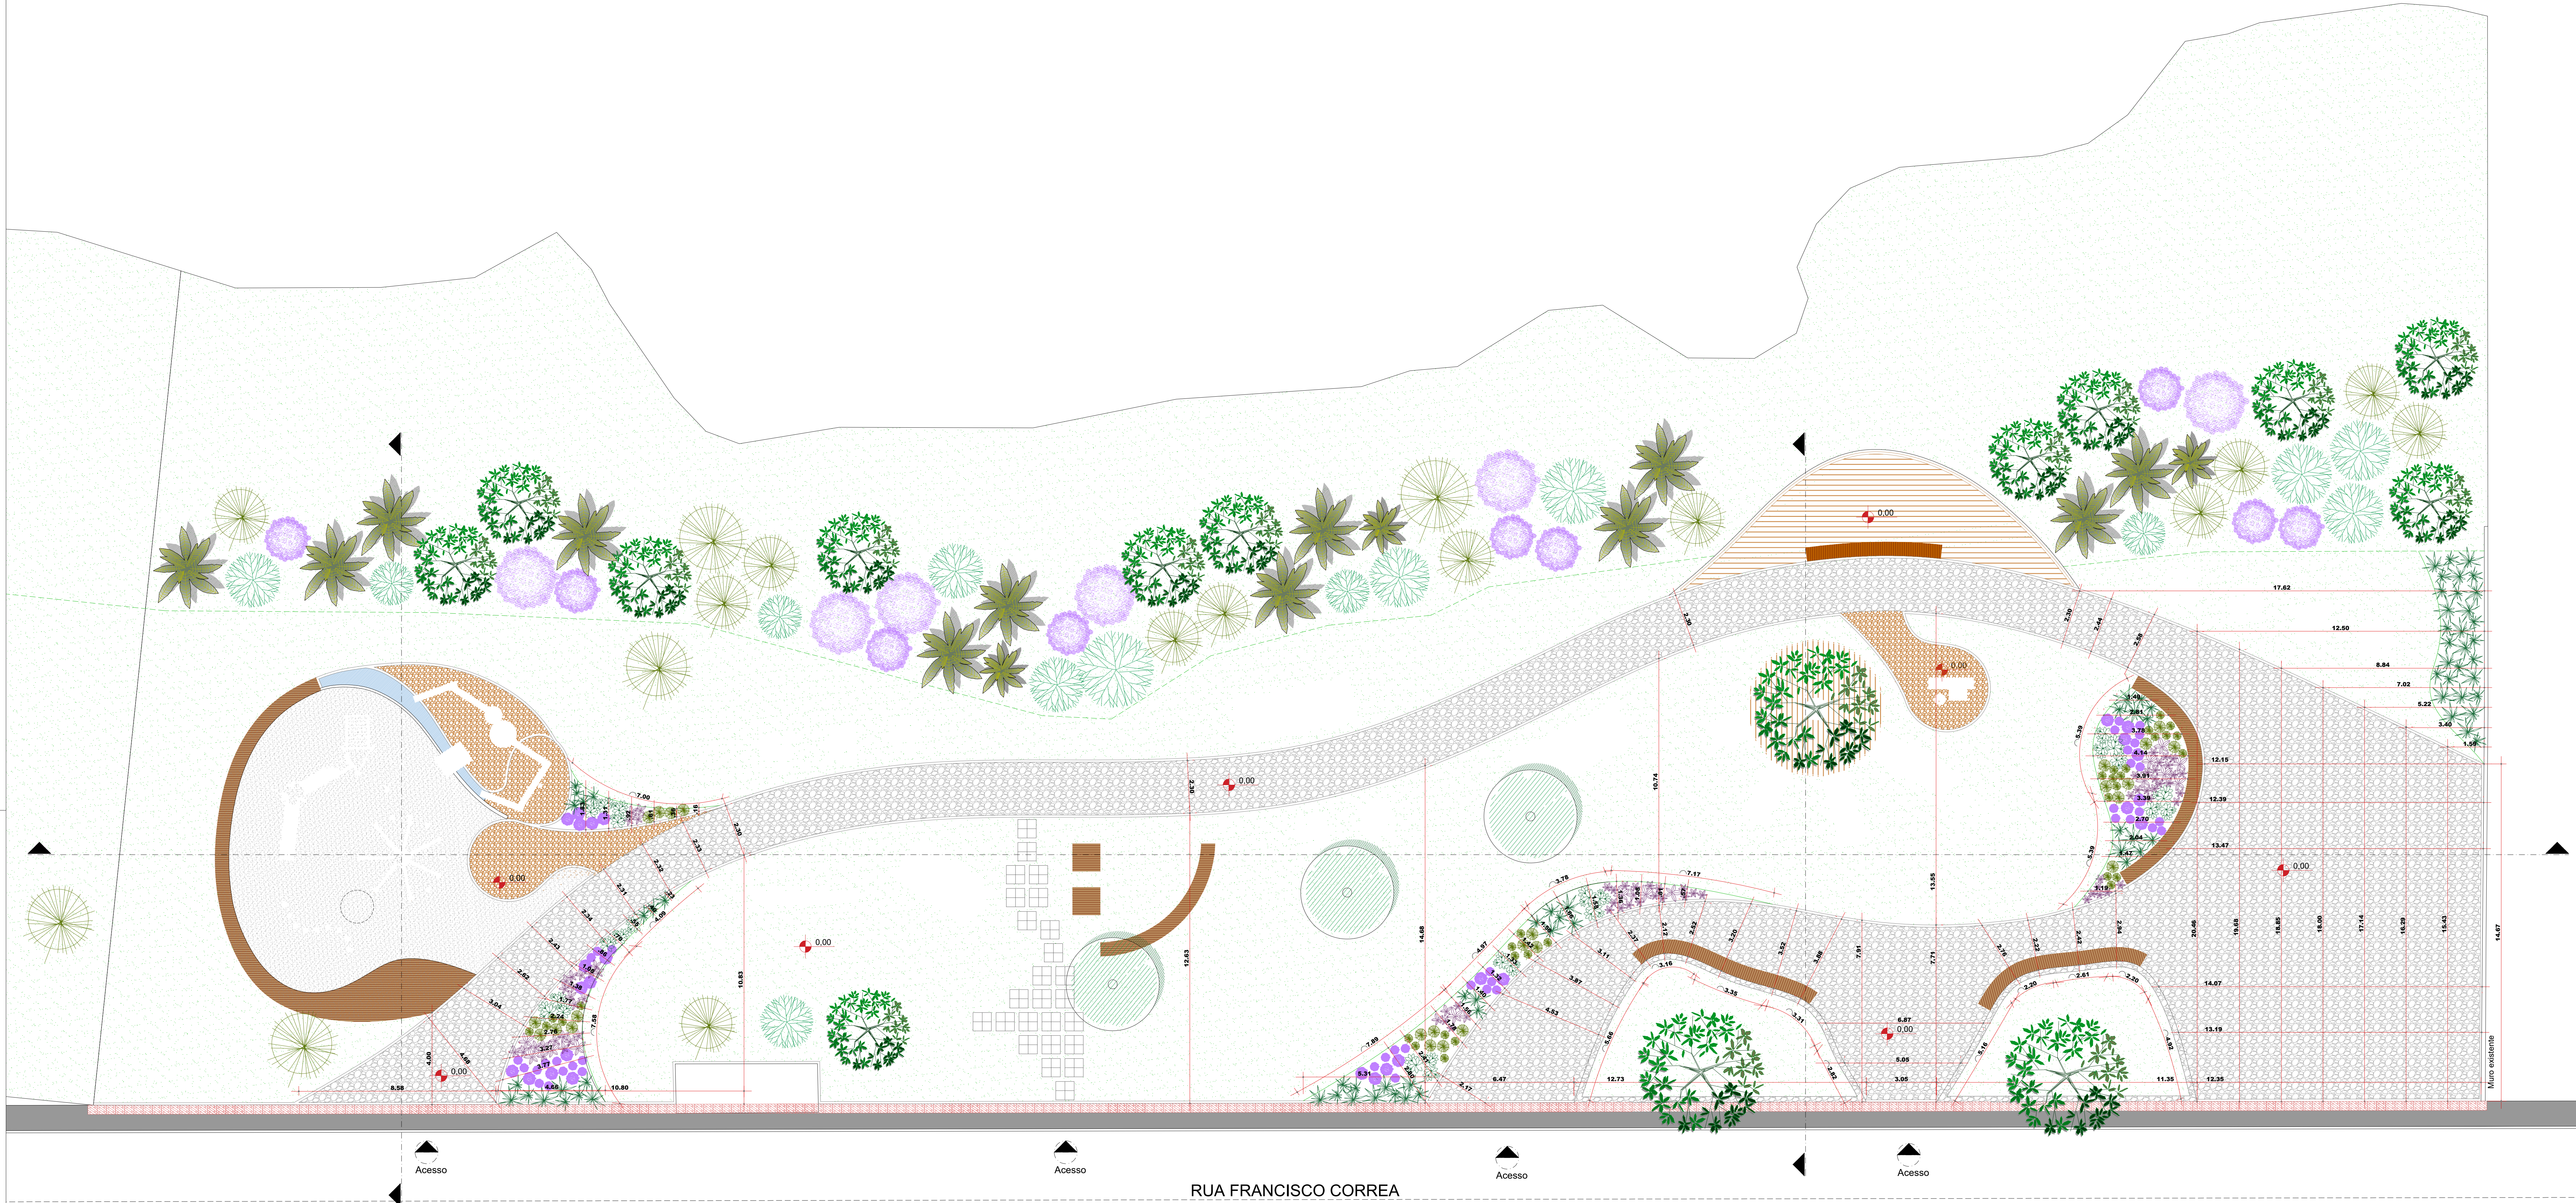


PLANTA BAIXA - IMPLANTAÇÃO

Escala 1/100

LEGENDA - PISOS PAISAGISMO E REVESTIMENTOS		
LEGENDA	DESCRIÇÃO	QNTD
	Piso drenante com seixos	624,20 m²
	Calçada em concreto	72,86 m²
	Meio fio moldado in loco	430,00 m
	Meio fio pré moldado - rua	104,10 m
	Placa concreto 65x65x10 cm	25 un
	Piso tátil alerta	41,76 m²
	Revestimento de madeira plástica (para bancos)	50,58 m³
	Estrutura gabião para bancos (pedra e tela)	32,87 m³
	Deck Madeira	51,72 m²
	Gramma	1.283,81 m²
	Plantio de Dracena Vermelha com forração de Pileia Alumínio	17,74 m²
	Plantio de Flores diversas (Cana Indica, Bromélias, Calatéia Zebra, Pileia Alumínio, Begônia Rex, Pedras e cascalho de Rio)	79,89 m²
	Limitador de canteiro	64,40 m
	Plantio de árvores frutíferas	3 und
	Muro gabião em torno árvores existentes	13,50 m³
	Areia para área de brincar (20 cm)	24,54 m3

Para as áreas de piso, deverá ser consultada a Planta de Drenagem para confirmar as dimensões de materiais de base

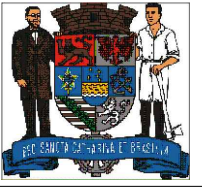

ESTADO DE SANTA CATARINA
MUNICÍPIO DE BLUMENAU
SECRETARIA DE PLANEJAMENTO URBANO

PARQUE LINEAR TESTO SALTO

LOCAL Rua Francisco Corrêa Bairro Testo Salto	EQUIPE RESPONSÁVEL Equipe DDP	PRANCHA
REFERENCIA Implantação	DATA 08/2024	04
ESPECIFICAÇÃO Planta Baixa - Vista Geral	ESCALA 1/100	