


LEGENDA - REVESTIMENTOS PARA SISTEMA DRENAGEM		
LEGENDA	DESCRIÇÃO	QNTD
	Revestimento Drenante com seixos	600 m²
	Área verde (grama e/ou jardim)	1283,81 m²
	Areia Fina	24,78 m²
	Piso de Concreto	35 m²
	Calçada em Paver	104,78 m²



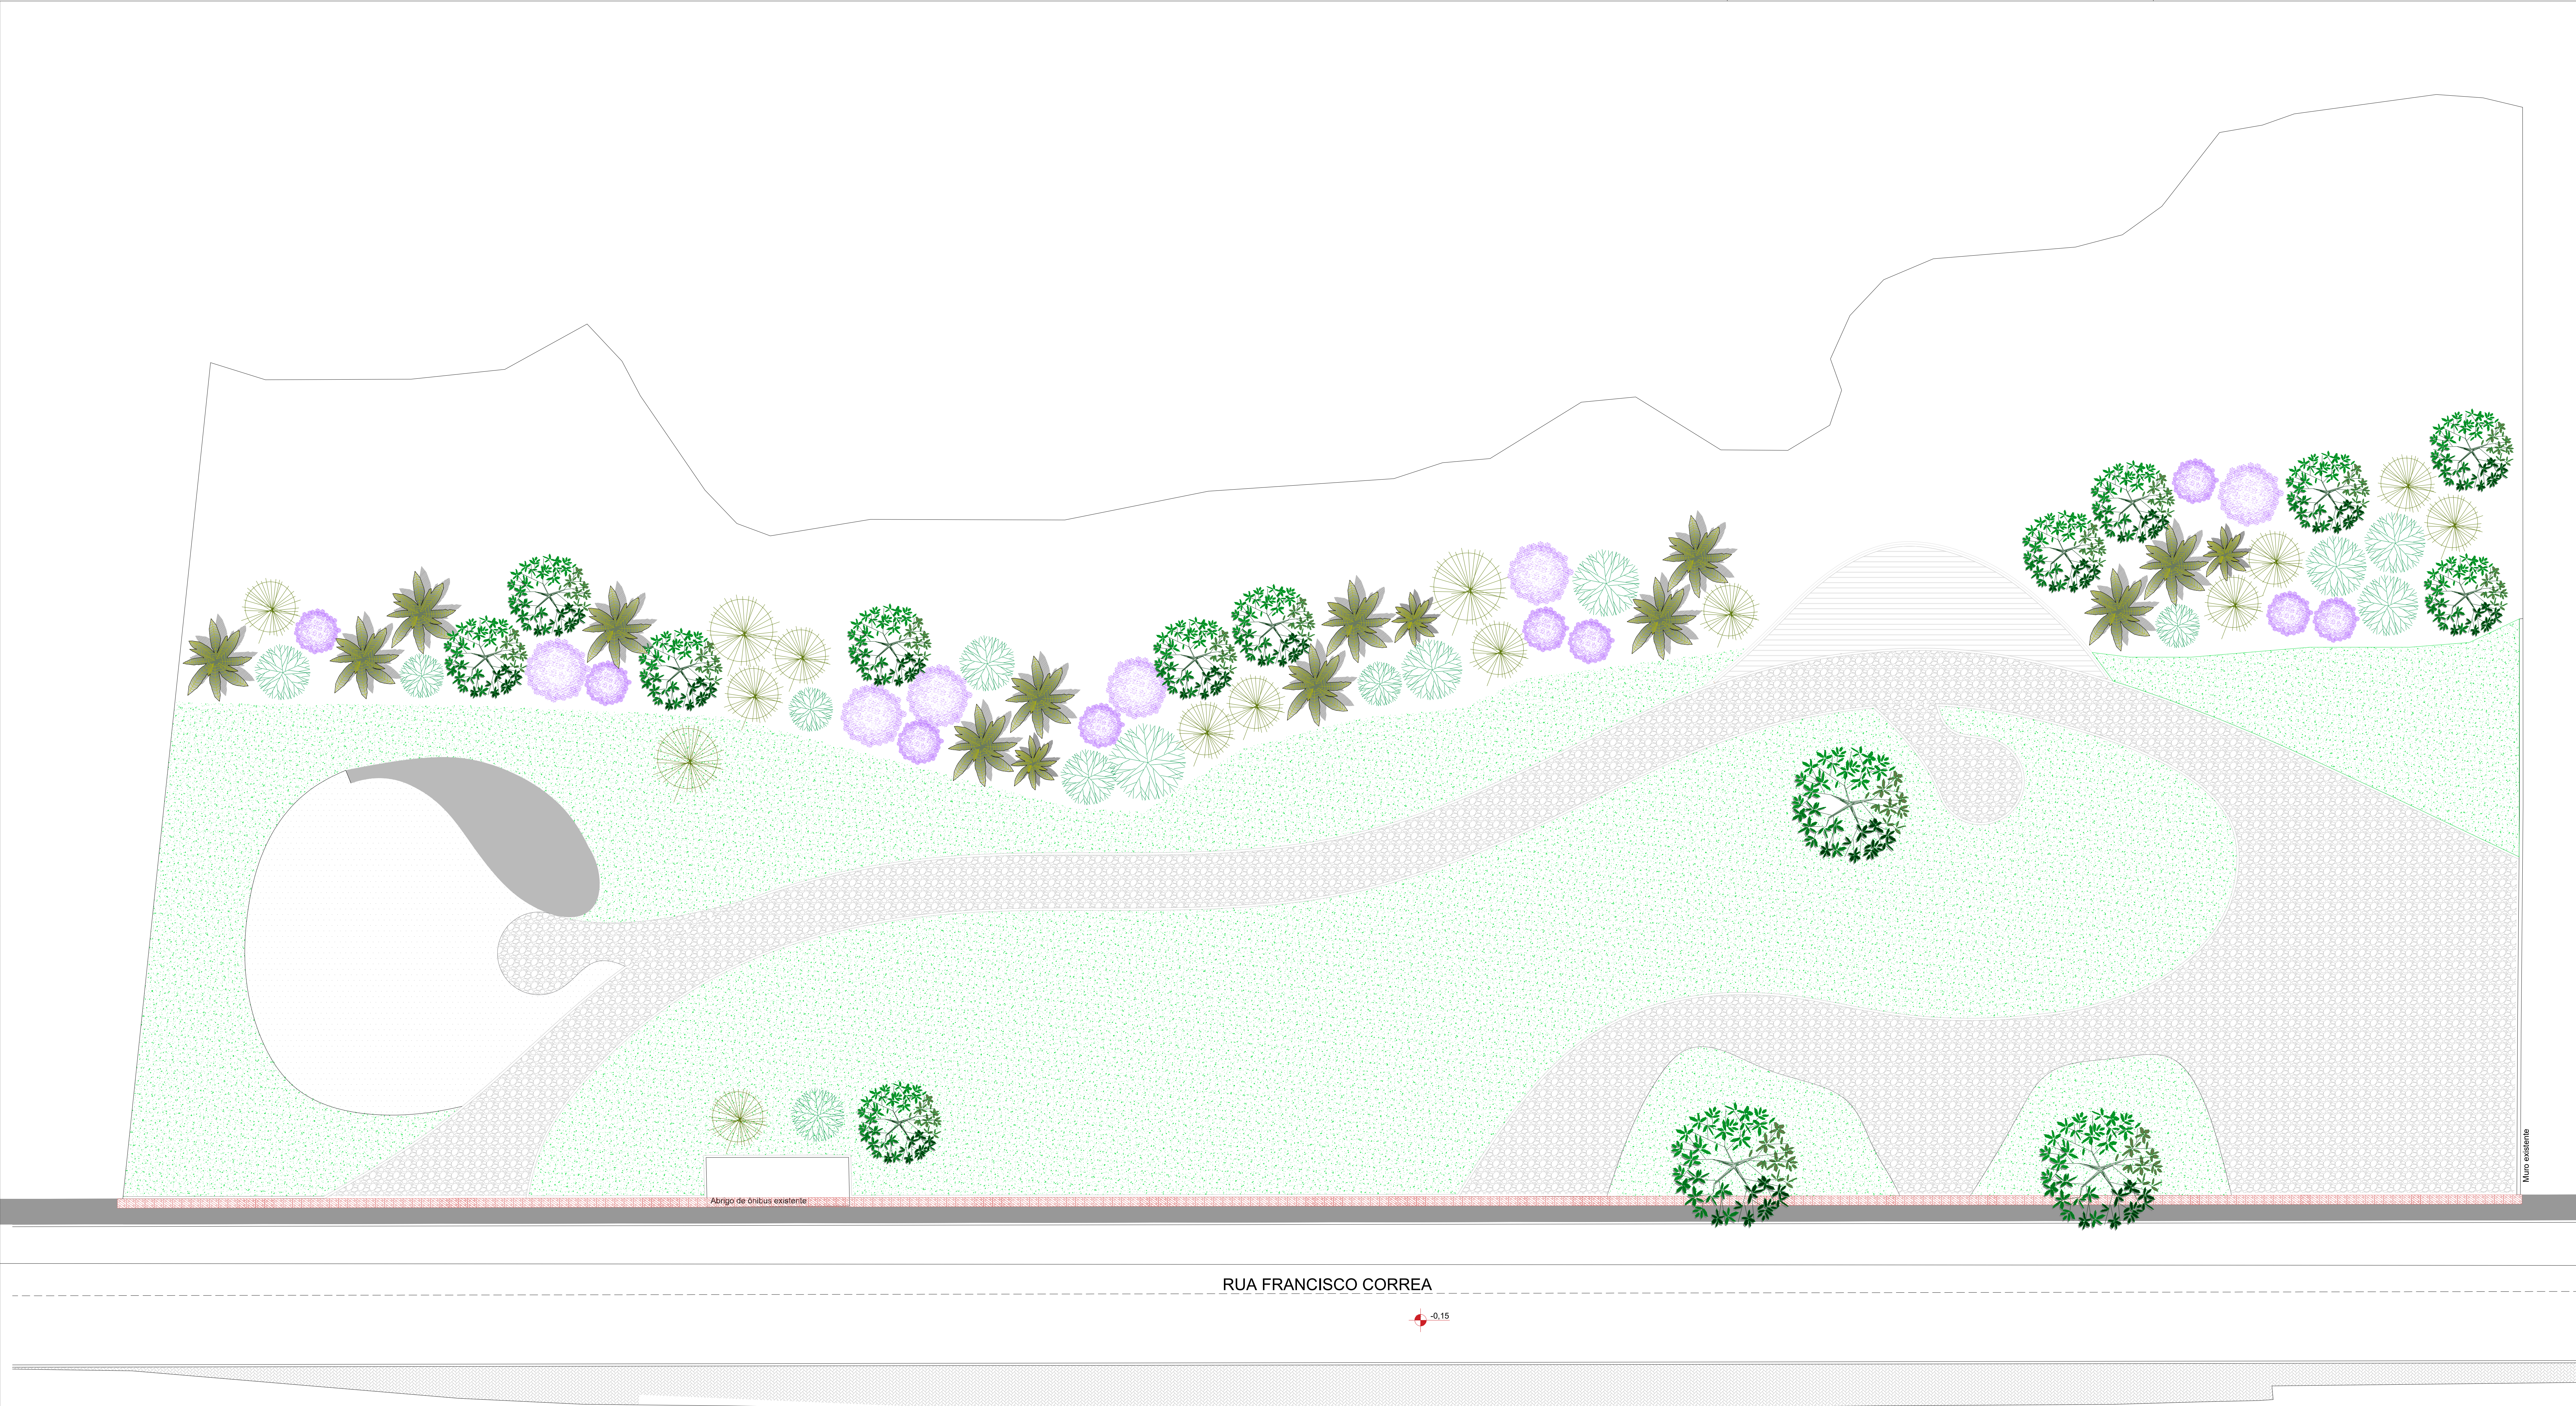

ESTADO DE SANTA CATARINA
MUNICÍPIO DE BLUMENAU
SECRETARIA DE PLANEJAMENTO URBANO

PARQUE LINEAR TESTO SALTO

LOCAL

Rua Francisco Corrêa
Bairro Testo Salto

REFERENCIA

Drenagem - Revestimentos

ESPECIFICAÇÃO

Planta Baixa - Vista Geral

EQUIPE RESPONSÁVEL

Equipe DDP

DATA

08/2024

ESCALA

1/100

PRANCHA

05

H:\SEPLAN\Obr Desenvolvimento\01_Projetos_DDP\Projetos_2021_24\02_Prancha Karsten