


PLANTA BAIXA FLOREIRA - SÓCULOS - 150X150X120
ESCALA 1:10

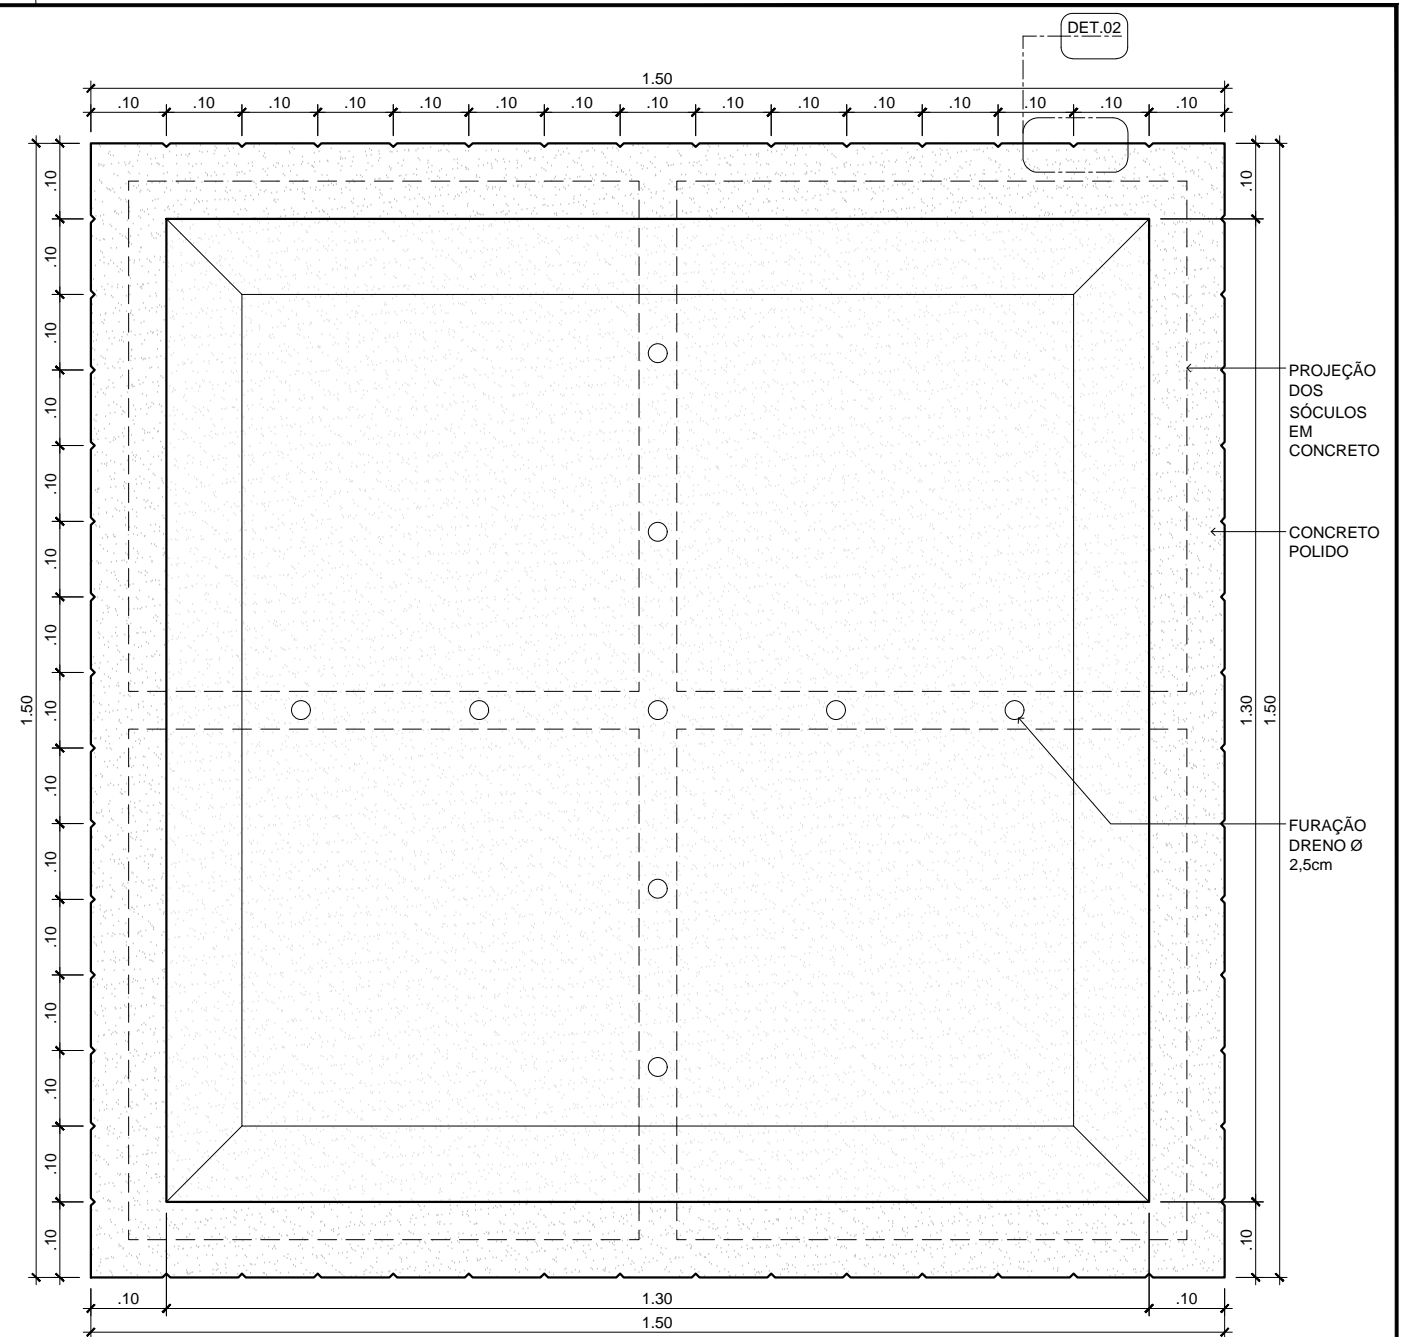

VISTA SUPERIOR
ESCALA 1:10

NOTAS

1. EXECUTAR CHANFRO DE 10mm NAS BORDAS APARENTES DAS PEÇAS EM CONCRETO ARMADO;
2. EXECUTAR CHANFRO DE 5mm EM TODAS AS BORDAS DAS RIPAS DE MADEIRA;
3. PREVER ACABAMENTO POLIDO E APLICAÇÃO DE RESINA ACRÍLICA FOSCA INCOLOR NAS PEÇAS EM CONCRETO ARMADO.

MOBILIÁRIO PADRÃO 2022 - CONCRETO



PROJETO EXECUTIVO
FLOREIRA 150x150x120

DATA AGO/2022
ESCALA 1:10
UNIDADE UPLAPE
CÓDIGO
REQUERENTE PMJ

AUTOR GABRIEL ESTEVES RIBEIRO

14
16