




**PLANTA BAIXA**  
Escala 1/10

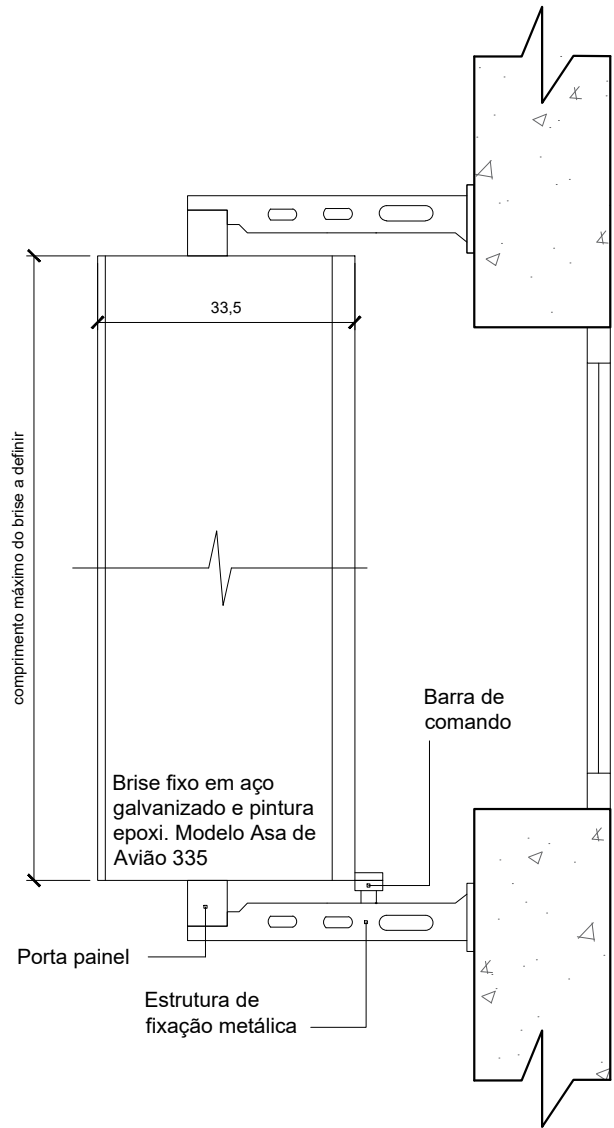

**CORTE AA**  
Escala 1/10

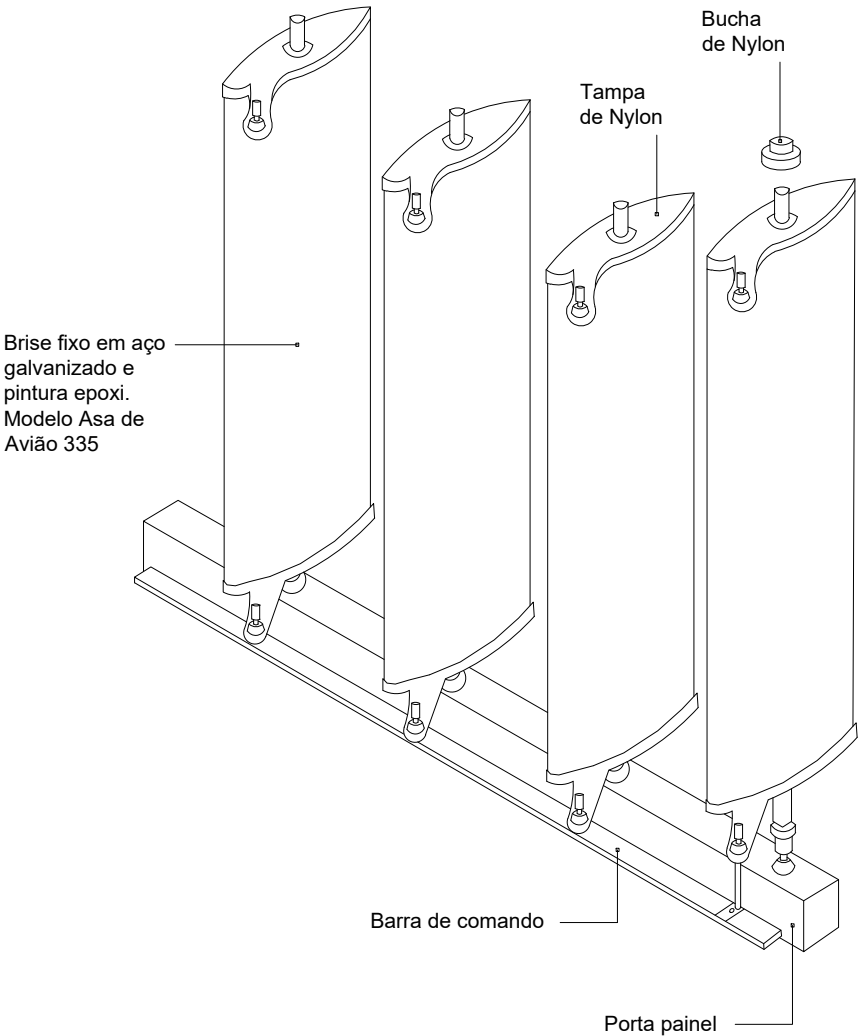

**PERSPECTIVA**  
Sem escala

 <p><b>HOSPITAL MUNICIPAL SÃO JOSÉ</b> Av. Getúlio Vargas, 238 Joinville, SC - 89.202-000 Tel. (47)3441-6666</p>	<b>PROJETO DE ARQUITETURA</b>	Nome da Obra / Endereço: <b>HOSPITAL MUNICIPAL SÃO JOSÉ</b> Av. Getúlio Vargas, 238			
	Requerente: HOSPITAL MUNICIPAL SÃO JOSÉ	Conteúdo: <b>DETALHAMENTO BRISE VERTICAL</b>			Núm. Prancha:  <b>01/01</b>
	Proprietário: HOSPITAL MUNICIPAL SÃO JOSÉ				
	Autor: JACKSON RODRIGUES:09453950947	Desenho: Victoria	Arq.CAD: Detalhamento_Brise	Data Modificação: 09/05/2023	Data Inicial: 09/05/2023
				Escala: 1/10	



# Anotação de Responsabilidade Técnica - ART

Lei nº 6.496, de 7 de dezembro de 1977

Conselho Regional de Engenharia e Agronomia de Santa Catarina

CREA-SC



## ART OBRA OU SERVIÇO

25 2023 8793186-3

Inicial  
Individual

### 1. Responsável Técnico

**JACKSON RODRIGUES**

Título Profissional: Engenheiro Civil

RNP: 2517700192

Registro: 158430-0-SC

Empresa Contratada:

Registro:

### 2. Dados do Contrato

Contratante: Hospital Municipal São José

Endereço: AVENIDA GETULIO VARGAS

Complemento:

Cidade: JOINVILLE

Valor: R\$ 5.000,00

Contrato:

Celebrado em:

Vinculado à ART:

Bairro: ANITA GARIBALDI

UF: SC

Ação Institucional:

Tipo de Contratante:

CPF/CNPJ: 84.703.248/0001-09

Nº: 238

CEP: 89202-000

### 3. Dados Obra/Serviço

Proprietário: Hospital Municipal São José

Endereço: AVENIDA GETULIO VARGAS

Complemento:

Cidade: JOINVILLE

Data de Início: 22/05/2023

Finalidade:

Previsão de Término: 31/12/2023

Coordenadas Geográficas:

Bairro: ANITA GARIBALDI

UF: SC

CPF/CNPJ: 84.703.248/0001-09

Nº: 238

CEP: 89202-000

Código:

### 4. Atividade Técnica

Projeto

Desenho Técnico

Especificação

**Estrutura Metálica**

Dimensão do Trabalho:

600,00

Metro(s) Quadrado(s)

### 5. Observações

Projeto de brise metálico modelo asa de avião

### 6. Declarações

Acessibilidade: Declaro, sob as penas da Lei, que na(s) atividade(s) registrada(s) nesta ART não se exige a observância das regras de acessibilidade previstas nas normas técnicas de acessibilidade da ABNT, na legislação específica e no Decreto Federal n. 5.296, de 2 de dezembro de 2004.

### 7. Entidade de Classe

NENHUMA

### 8. Informações

A ART é válida somente após o pagamento da taxa.

Situação do pagamento da taxa da ART em 22/05/2023: TAXA DA ART A PAGAR

Valor ART: R\$ 96,62 | Data Vencimento: 01/06/2023 | Registrada em:

Valor Pago: | Data Pagamento: | Nosso Número:

A autenticidade deste documento pode ser verificada no site [www.crea-sc.org.br/art](http://www.crea-sc.org.br/art).

A guarda da via assinada da ART será de responsabilidade do profissional e do contratante com o objetivo de documentar o vínculo contratual.

Esta ART está sujeita a verificações conforme disposto na Súmula 473 do STF, na Lei 9.784/99 e na Resolução 1.025/09 do CONFEA.

### 9. Assinaturas

Declaro serem verdadeiras as informações acima.

JOINVILLE - SC, 22 de Maio de 2023

**JACKSON**

**RODRIGUES:09453950**


**947**

JACKSON RODRIGUES


094.539.509-47

Assinado de forma digital por JACKSON RODRIGUES:09453950947  
DN: cn=BR, ou=ICP-Brasil, ou=Secretaria da Receita Federal do Brasil - RFB, ou=RFB e-CPF A1, ou=EM BRANCO, ou=83797191000191, ou=VIDEOCONFERENCIA, cn=JACKSON RODRIGUES:09453950947  
Dados: 2023.05.22 21:31:12-04

Arnoldo Boege Junior  
Participula 70211  
Diretor Presidente  
Hospital São José

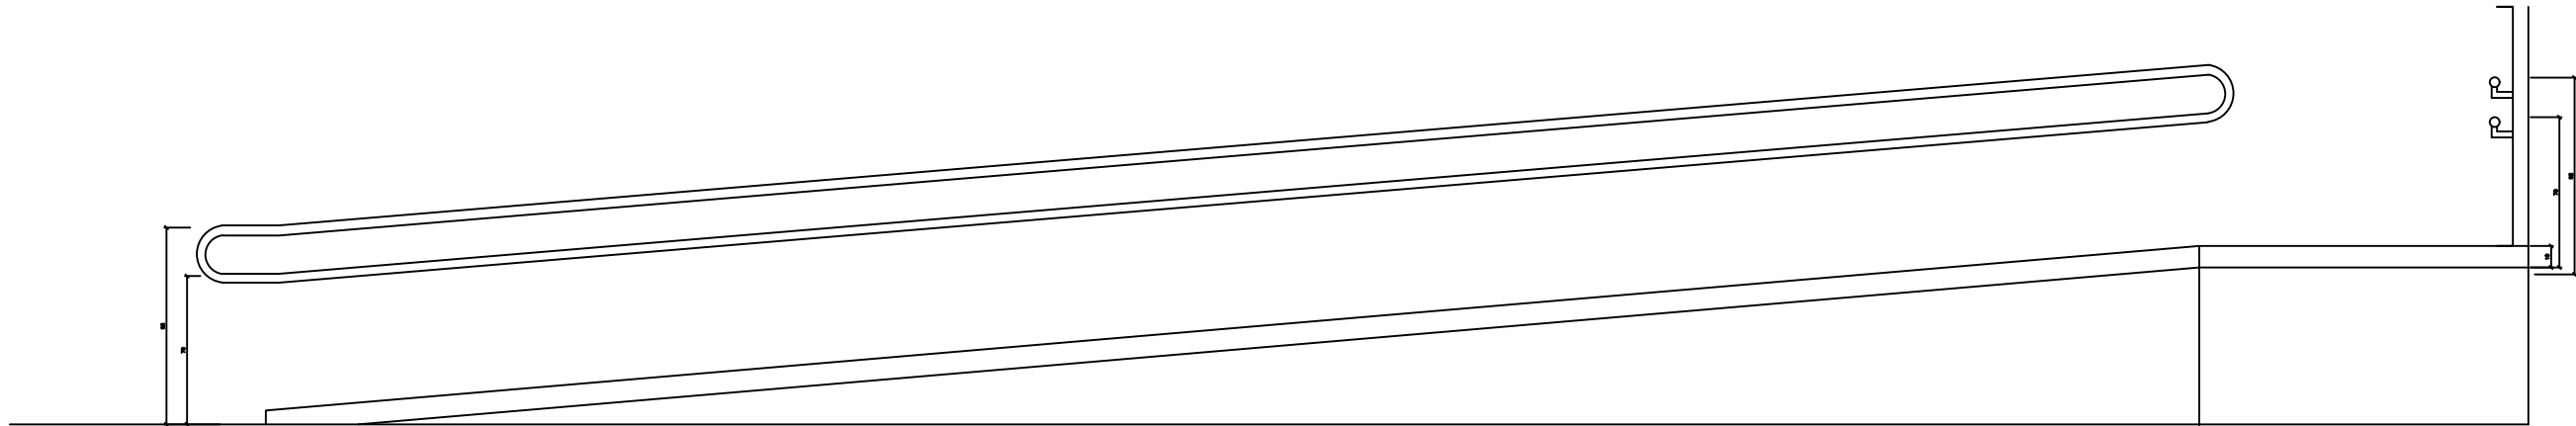

VISTA  
ESC: 1/35

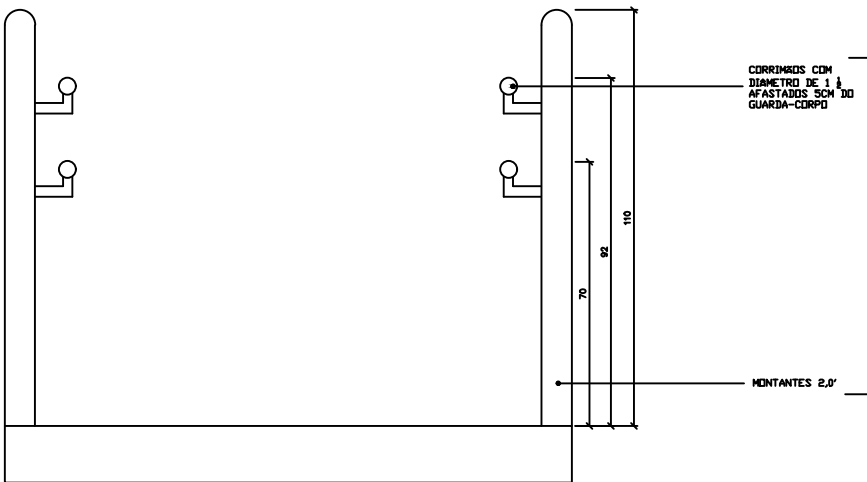

DETALHAMENTO  
ESC: 1/20

CORRIMBOS COM  
DIÂMETRO DE 1 1/2  
AFASTADOS 30CM DO  
GUARDA-CORPO

ESPESSURA DO AÇO  
2,0MM

OBSERVAÇÕES:

1- O GUARDA - CORPO, OS CORRIMBOS, TODOS OS SEUS COMPONENTES,  
INCLUSIVE ANCORAGENS SERÃO EM AÇO GALVANIZADO

2- O GUARDA - CORPO E OS CORRIMBOS DEVERÃO ATENDER AS EXIGÊNCIAS  
DAS NORMAS TÉCNICAS DA ABNT, PRINCIPALMENTE NBR 14718:2008, NBR  
9050:2015

MONTANTES 2,0'

ESPESURA DO AÇO  
2,0MM

OBSERVAÇÕES:

1- O GUARDA - CORPO, OS CORRIMBOS, TODOS OS SEUS COMPONENTES,  
INCLUSIVE ANCORAGENS SERÃO EM AÇO GALVANIZADO

2- O GUARDA - CORPO E OS CORRIMBOS DEVERÃO ATENDER AS EXIGÊNCIAS  
DAS NORMAS TÉCNICAS DA ABNT, PRINCIPALMENTE NBR 14718:2008, NBR  
9050:2015

ADEMAR  
STRINGARI JUNIOR  
07414980901

Assinado digitalmente por ADEMAR STRINGARI JUNIOR:  
07414980901  
DN: C=BR, O=ICP-Brasil, OU=Secretaria da Receita  
Federal do Brasil - RFB, OU=RFB e-CPF A1, OU=AC  
SERASA RFB, OU=38234145000120, OU=PRESENCIAL,  
CN=ADEMAR STRINGARI JUNIOR:07414980901  
Razão: Eu estou aprovando este documento  
Localização: sua localização de assinatura aqui  
Data: 2022-09-03 14:56:46  
Foxit Reader Versão: 10.0.0

RESPONSÁVEL TÉCNICO

BEATRIZ CRISTINA  
VALENTINI  
GRIGORIO:0699810795  
1


Assinado digitalmente por BEATRIZ CRISTINA VALENTINI  
GRIGORIO:06998107951  
ND: C=BR, O=ICP-Brasil, OU=AC SOLUTI Multipla v5, OU=  
20181735000176, OU=Presencial, OU=Certificado PF A3, CN  
=BEATRIZ CRISTINA VALENTINI GRIGORIO:06998107951  
Razão: Eu sou o autor deste documento  
Localização:  
Data: 2022.09.02 09:29:05-03'00'  
Foxit PDF Reader Versão: 12.0.1

BEATRIZ CRISTINA VALENTINI GRIOGORIO  
ARQUITETA E URBANISTA  
CAU/SC A195905-0




MUNICÍPIO DE JOINVILLE

PROPRIETÁRIO	PREFEITURA MUNICIPAL DE JOINVILLE		
EDIFICAÇÃO	SECRETARIA DA EDUCAÇÃO	ENDEREÇO	R. ITAJAÍ, 390, CENTRO
PROJETO	CORRIMÃO DUPLO		
DESENHO TÉCNICO	NÚCLEO DE ARQUITETURA – SED	DATA	09/2022
ETAPA	PLANTA BAIXA – VISTAS	ESCALA	1:25
		FOLHA	02/07

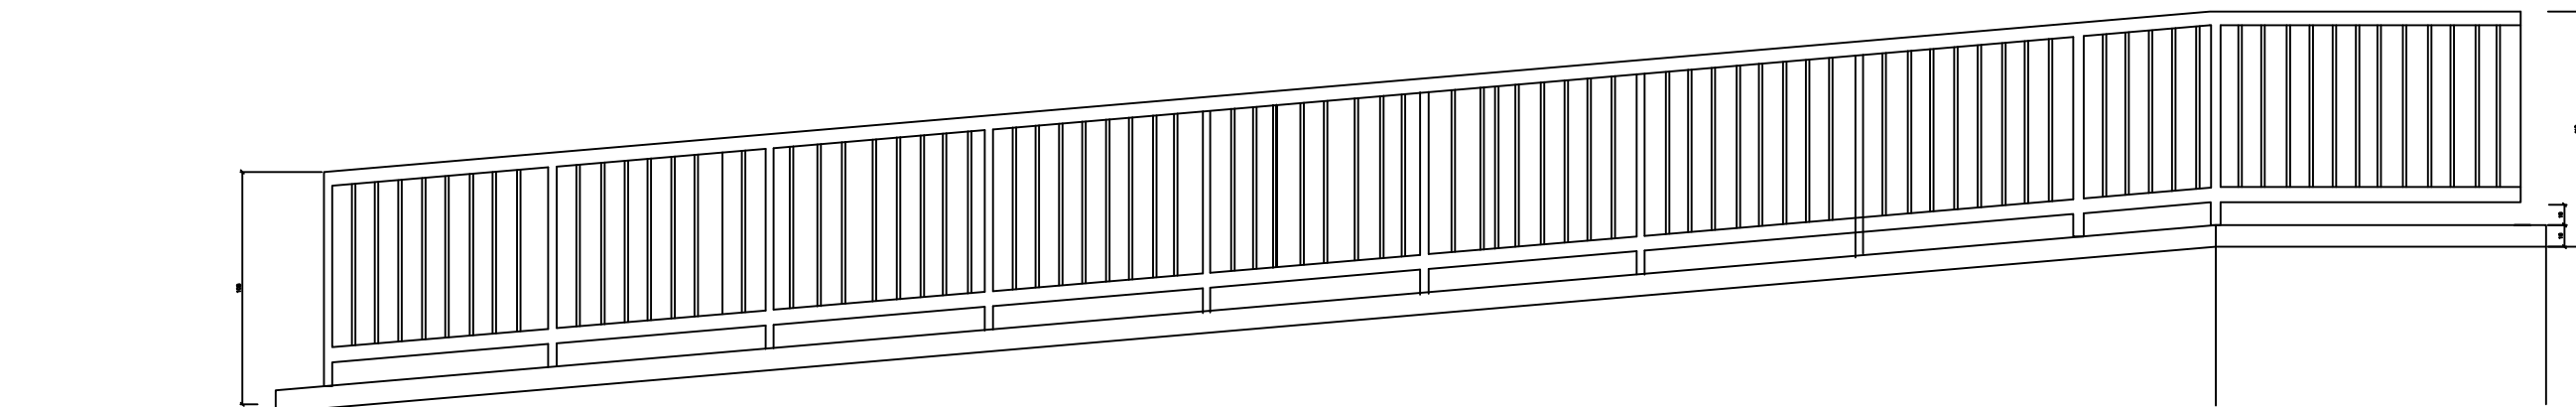

VISTA  
ESC: 1/35

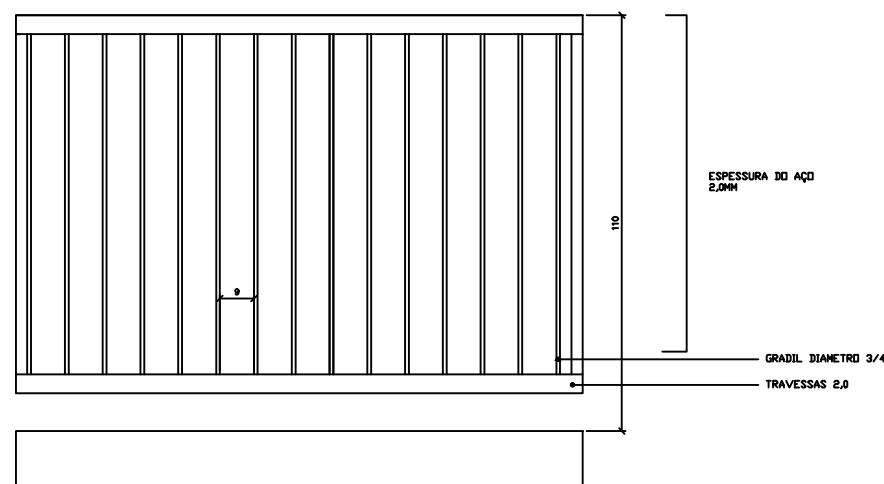

DETALHAMENTO  
ESC: 1/20


ESPESSURA DO AÇO  
2,0MM

OBSERVAÇÕES:

1- O GUARDA - CORPO, OS CORRIMÕES, TODOS OS SEUS COMPONENTES,  
INCLUSIVE ANCORAGENS SERÃO EM AÇO GALVANIZADO

2- O GUARDA - CORPO E OS CORRIMÕES DEVERÃO ATENDER AS EXIGÊNCIAS  
DAS NORMAS TÉCNICAS DA ABNT, PRINCIPALMENTE NBR 14718:2008, NBR  
9050:2015

VISTA  
ESC: 1/35

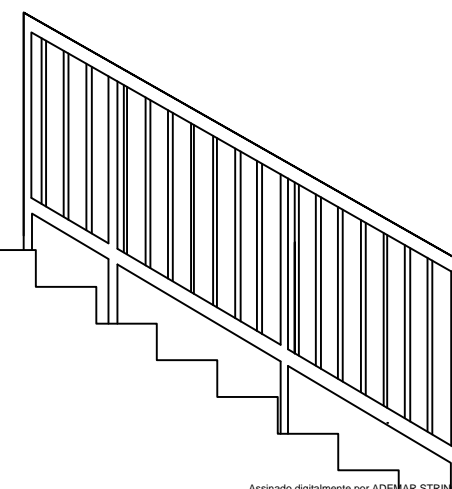

ADEMAR  
STRINGARI JUNIOR  
07414980901

Assinado digitalmente por ADEMAR STRINGARI JUNIOR:  
07414980901  
DN: C=BR, O=ICP-Brasil, OU=Secretaria de Receita Federal do  
Brasil - RFB, OU=RFB e-CPF A1, OU=AC SERASA RFB,  
OU=38234145000120, OU=PRESENCIAL, CN=ADEMAR  
STRINGARI JUNIOR.07414980901  
Razão: Eu estou aprovando este documento  
Localização: sua localização de assinatura aqui  
Data: 2022-09-09 14:57:08  
Foxit Reader Versão: 10.0.0

RESPONSÁVEL TÉCNICO

BEATRIZ CRISTINA  
VALENTINI  
GRIGORIO:06998107951

Assinado digitalmente por BEATRIZ CRISTINA VALENTINI  
GRIGORIO:06998107951  
DN: C=BR, O=ICP-Brasil, OU=AC SOLUTI Multipla v5, OU=  
20181735000176, OU=Presencial, OU=Certificado PF A3, CN=  
BEATRIZ CRISTINA VALENTINI GRIGORIO:06998107951  
Razão: Eu sou o autor deste documento  
Localização:  
Data: 2022.09.02 09:29:38-03'00'  
Foxit PDF Reader Versão: 12.0.1


BEATRIZ CRISTINA VALENTINI GRIOGORIO

ARQUITETA E URBANISTA  
CAU/SC A195905-0




MUNICÍPIO DE JOINVILLE

PROPRIETÁRIO	PREFEITURA MUNICIPAL DE JOINVILLE		
EDIFICAÇÃO	SECRETARIA DA EDUCAÇÃO	ENDEREÇO	R. ITAJAÍ, 390, CENTRO
PROJETO	GUARDA CORPO TIPO GRADIL		
DESENHO TÉCNICO	NÚCLEO DE ARQUITETURA – SED	DATA	09/2022 FOLHA
ETAPA	PLANTA BAIXA – VISTAS	ESCALA	1:20 03/07

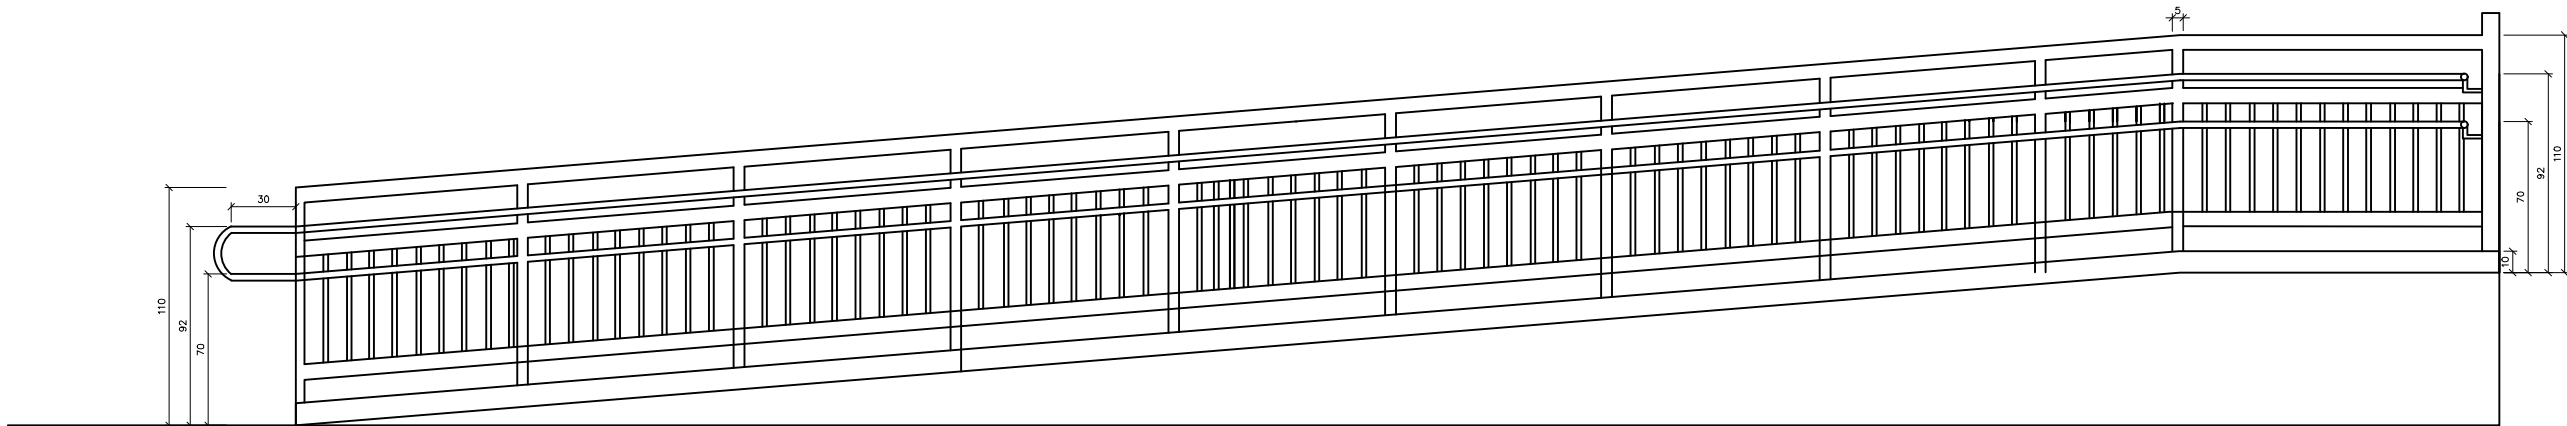

VISTA  
ESC: 1/35

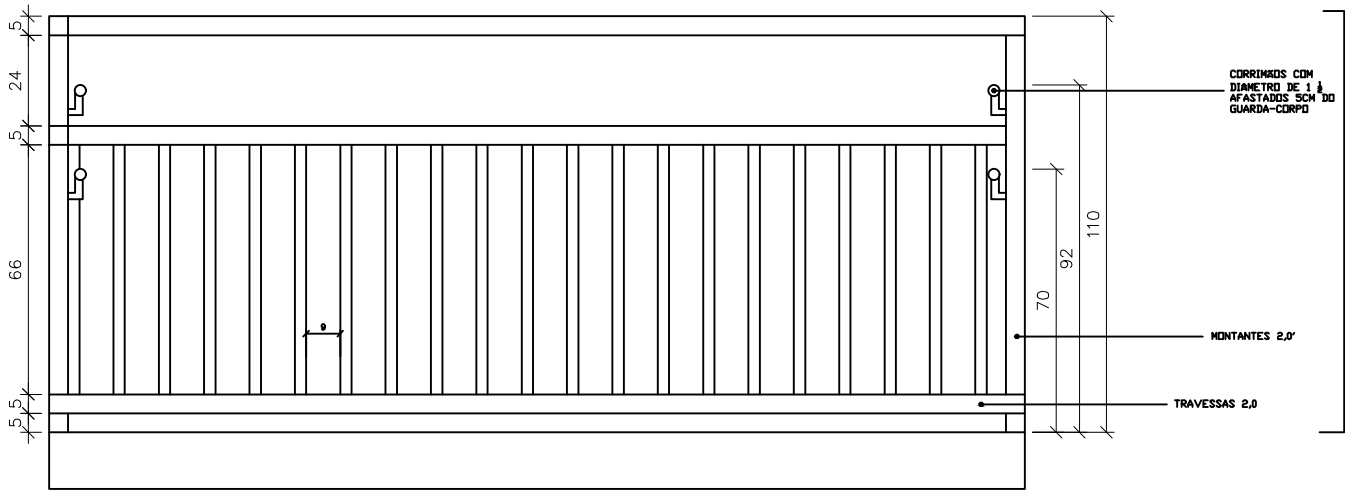


DETALHAMENTO  
ESC: 1/20

ESPESSURA DO AÇO  
2,0MM

OBSERVAÇÕES:

- 1- O GUARDA - CORPO, OS CORRIMÃOS, TODOS OS SEUS COMPONENTES, INCLUSIVE ANCORAGENS SERÃO EM AÇO GALVANIZADO
- 2- O GUARDA - CORPO E OS CORRIMÃOS DEVERÃO ATENDER AS EXIGÊNCIAS DAS NORMAS TÉCNICAS DA ABNT, PRINCIPALMENTE NBR 14718:2008, NBR 9050:2015

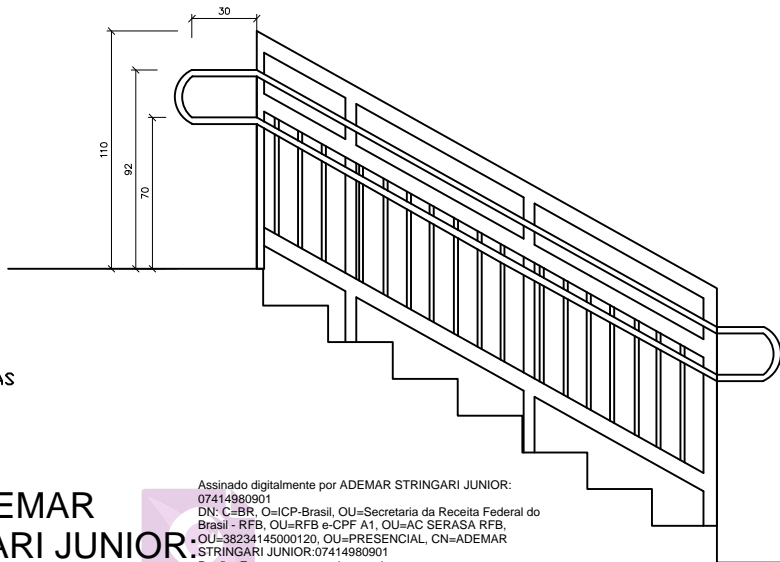

ADEMAR  
STRINGARI JUNIOR  
07414980901

Assinado digitalmente por ADEMAR STRINGARI JUNIOR:  
DN: C=BR, O=ICP-Brasil, OU=Secretaria da Receita Federal do Brasil - RFB, OU=RFB e-CPF A1, OU=AC SERASA RFB, OU=38234145000120, OU=PRESENCIAL, CN=ADEMAR STRINGARI JUNIOR:07414980901  
Razão: Eu estou aprovando este documento  
Localização: sua localização de assinatura aqui  
Data: 2022-09-09 14:57:26  
Foxit Reader Versão: 10.0.0

RESPONSÁVEL TÉCNICO

BEATRIZ CRISTINA  
VALENTINI  
GRIGORIO:06998107951


Assinado digitalmente por BEATRIZ CRISTINA VALENTINI GRIGORIO:06998107951  
DN: C=BR, O=ICP-Brasil, OU=AC SOLUTI Multipla v5, OU=20181735000176, OU=Presencial, OU=Certificado PF A3, CN=BEATRIZ CRISTINA VALENTINI GRIGORIO:06998107951  
Razão: Eu sou o autor deste documento  
Localização:  
Data: 2022.09.02 09:30:02-03'00'  
Foxit PDF Reader Versão: 12.0.1

BEATRIZ CRISTINA VALENTINI GRIOGORIO  
ARQUITETA E URBANISTA  
CAU/SC A195905-0




MUNICÍPIO DE JOINVILLE

PROPRIETÁRIO	PREFEITURA MUNICIPAL DE JOINVILLE		
EDIFICAÇÃO	SECRETARIA DA EDUCAÇÃO	ENDEREÇO	R. ITAJAÍ, 390, CENTRO
PROJETO	GUARDA CORPO E CORRIMÃO		
DESENHO TÉCNICO	NÚCLEO DE ARQUITETURA – SED	DATA	09/2022 FOLHA
ETAPA	PLANTA BAIXA – VISTAS	ESCALA	1:20 04/07

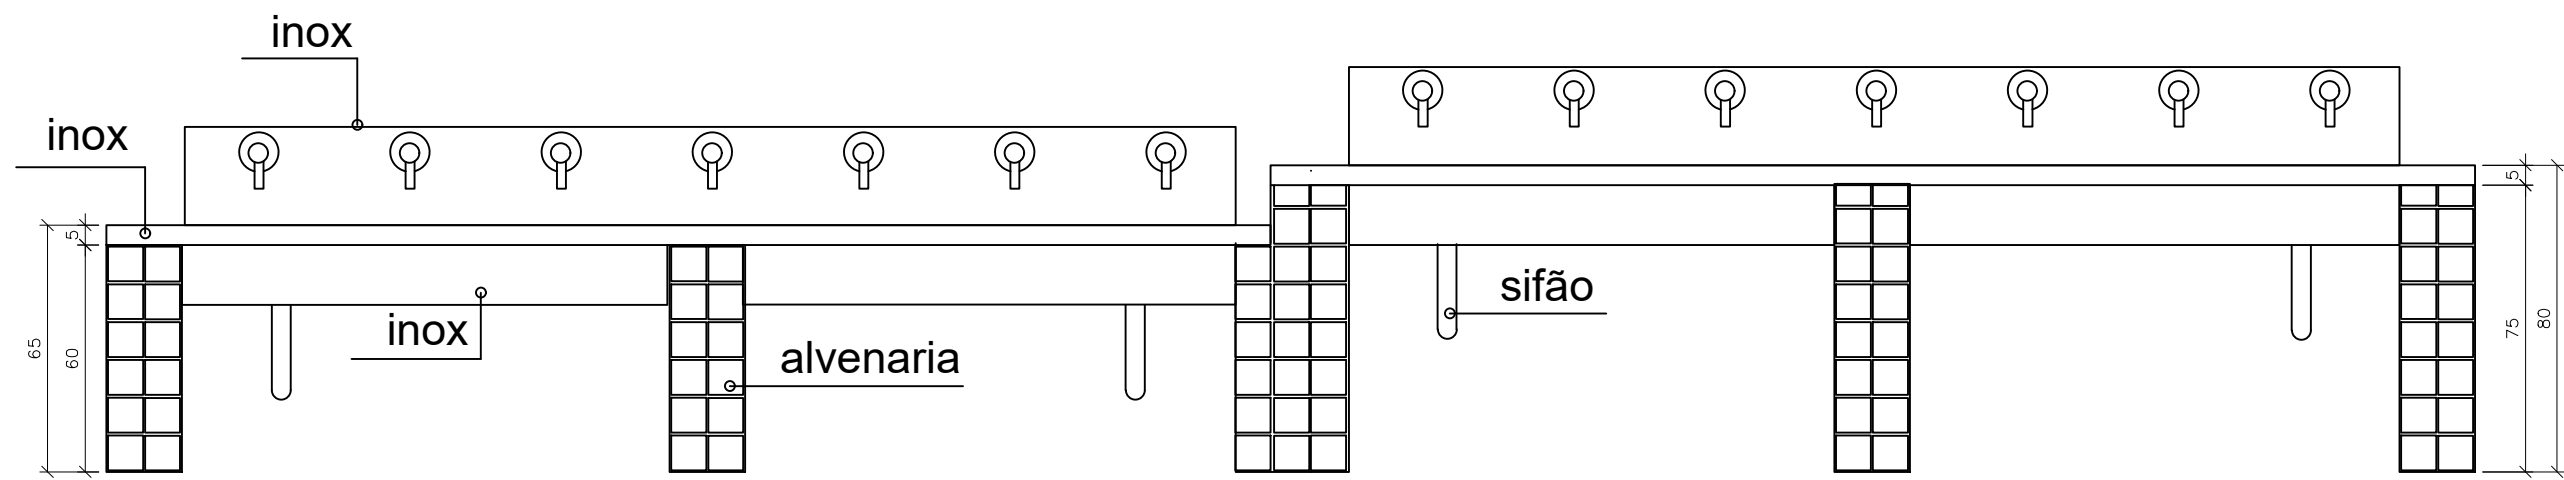

VISTA FRONTAL

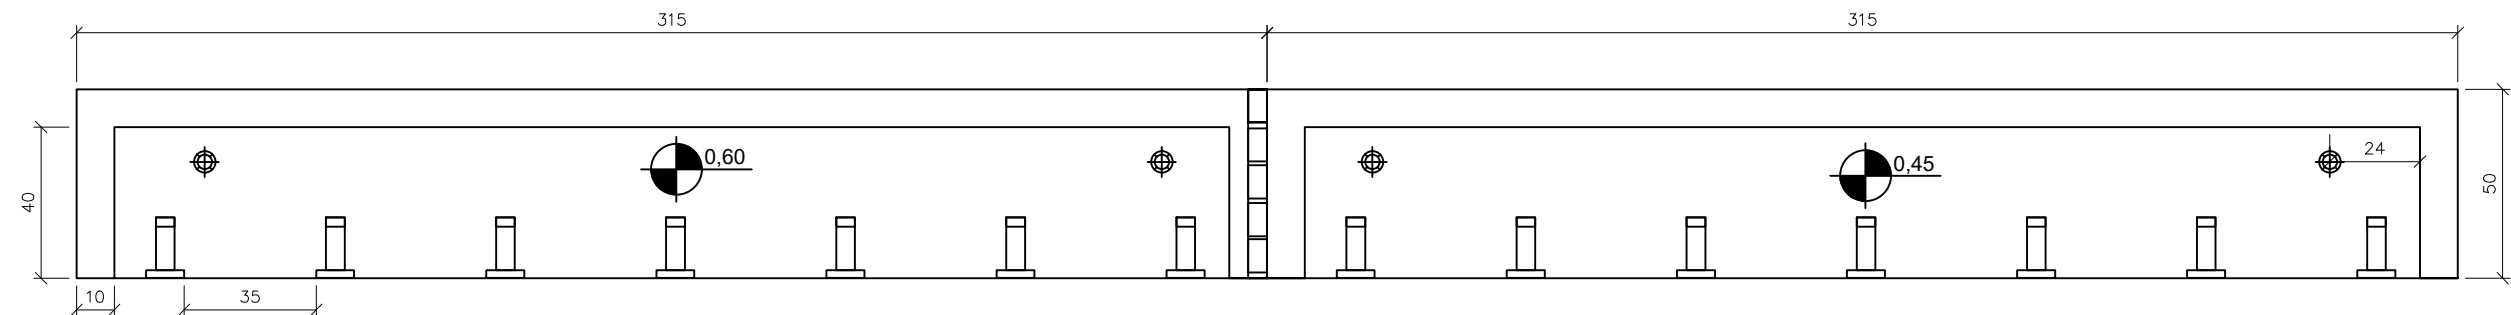

PLANTA BAIXA

ADEMAR  
STRINGARI JUNIOR  
07414980901

Assinado digitalmente por ADEMAR STRINGARI JUNIOR:  
07414980901  
DN: C=BR, O=ICP-Brasil, OU=Secretaria da Receita Federal do Brasil  
- RFB, OU=RFB e-CPF A1, OU=AC SERASA RFB,  
OU=38234145000120, OU=PRESENCIAL, CN=ADEMAR  
STRINGARI JUNIOR.07414980901  
Razão: Eu estou aprovando este documento  
Localização: sua localização de assinatura aqui  
Data: 2022-09-09 14:57:50  
Foxit Reader Versão: 10.0.0

RESPONSÁVEL TÉCNICO

BEATRIZ CRISTINA  
VALENTINI  
GRIGORIO:06998107951

Assinado digitalmente por BEATRIZ CRISTINA VALENTINI  
GRIGORIO:06998107951  
ND: C=BR, O=ICP-Brasil, OU=AC SOLUTI Multipla v5, OU=  
20181735000176, OU=Presencial, OU=Certificado PF A3, CN=  
BEATRIZ CRISTINA VALENTINI GRIGORIO:06998107951  
Razão: Eu sou o autor deste documento  
Localização:  
Data: 2022.09.02 09:30:26-03'00'  
Foxit PDF Reader Versão: 12.0.1

BEATRIZ CRISTINA VALENTINI GRIORGIO



ARQUITETA E URBANISTA  
CAU/SC A195905-0





MUNICÍPIO DE JOINVILLE

PROPRIETÁRIO	PREFEITURA MUNICIPAL DE JOINVILLE		
EDIFICAÇÃO	SECRETARIA DA EDUCAÇÃO	ENDEREÇO	R. ITAJAÍ, 390, CENTRO
PROJETO	ESCOVÓDROMO		
DESENHO TÉCNICO	NÚCLEO DE ARQUITETURA – SED	DATA	09/2022 FOLHA
ETAPA	PLANTA BAIXA – VISTAS	ESCALA	1:20 05/07



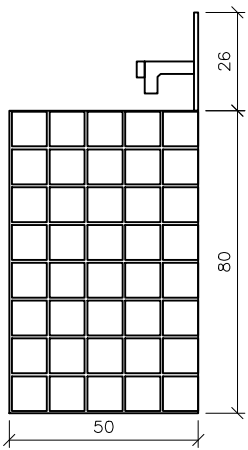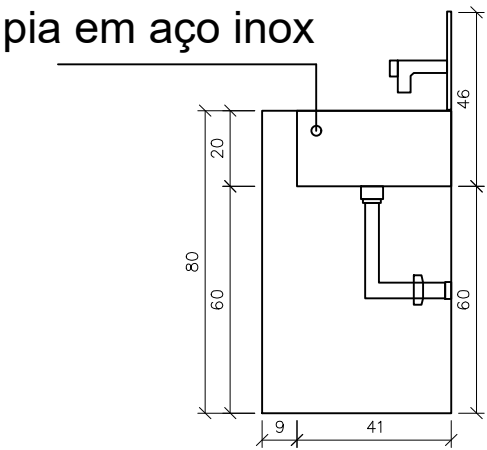

VISTA LATERAL PARTE SUPERIOR: 80 cm

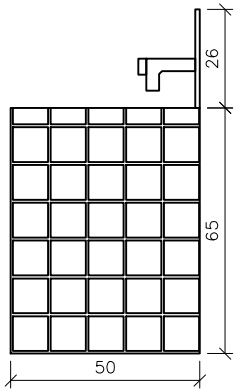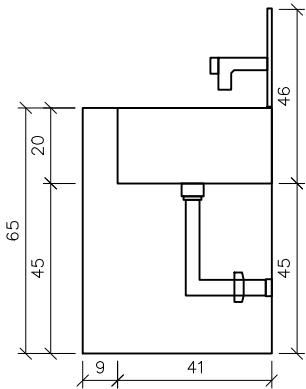

VISTA LATERAL PARTE INFERIOR: 65 cm

ADEMAR  
STRINGARI JUNIOR  
07414980901

Assinado digitalmente por ADEMAR STRINGARI JUNIOR:  
07414980901  
DN: C=BR, O=ICP-Brasil, OU=Secretaria da Receita Federal do Brasil - RFB, OU=RFB e-CPF A1, OU=AC SERASA RFB, OU=38294149000120, OU=PRESENCIAL, CN=ADEMAR STRINGARI JUNIOR:07414980901  
Razão: Eu estou aprovando este documento  
Localização: sua localização de assinatura aqui  
Data: 2022-09-09 14:58:08  
Foxit Reader Versão: 10.0.0

RESPONSÁVEL TÉCNICO

BEATRIZ CRISTINA  
VALENTINI  
GRIGORIO:06998107951

Assinado digitalmente por BEATRIZ CRISTINA VALENTINI GRIGORIO:06998107951  
DN: C=BR, O=ICP-Brasil, OU=AC SOLUTI Multipla v5, OU=20181735000176, OU=Presencial, OU=Certificado PF A3, CN=BEATRIZ CRISTINA VALENTINI GRIGORIO:06998107951  
Razão: Eu sou o autor deste documento  
Localização:  
Data: 2022-09-02 09:30:45-03'00'  
Foxit PDF Reader Versão: 12.0.1


BEATRIZ CRISTINA VALENTINI GRIOGORIO  
ARQUITETA E URBANISTA  
CAU/SC A195905—0





MUNICÍPIO DE JOINVILLE

PROPRIETÁRIO	PREFEITURA MUNICIPAL DE JOINVILLE		
EDIFICAÇÃO	SECRETARIA DA EDUCAÇÃO	ENDEREÇO	R. ITAJAÍ, 390, CENTRO
PROJETO	ESCOVÓDROMO		
DESENHO TÉCNICO	NÚCLEO DE ARQUITETURA – SED	DATA	09/2022 FOLHA
ETAPA	PLANTA BAIXA – VISTAS	ESCALA	1: 20 06/07

VISTA FRONTAL

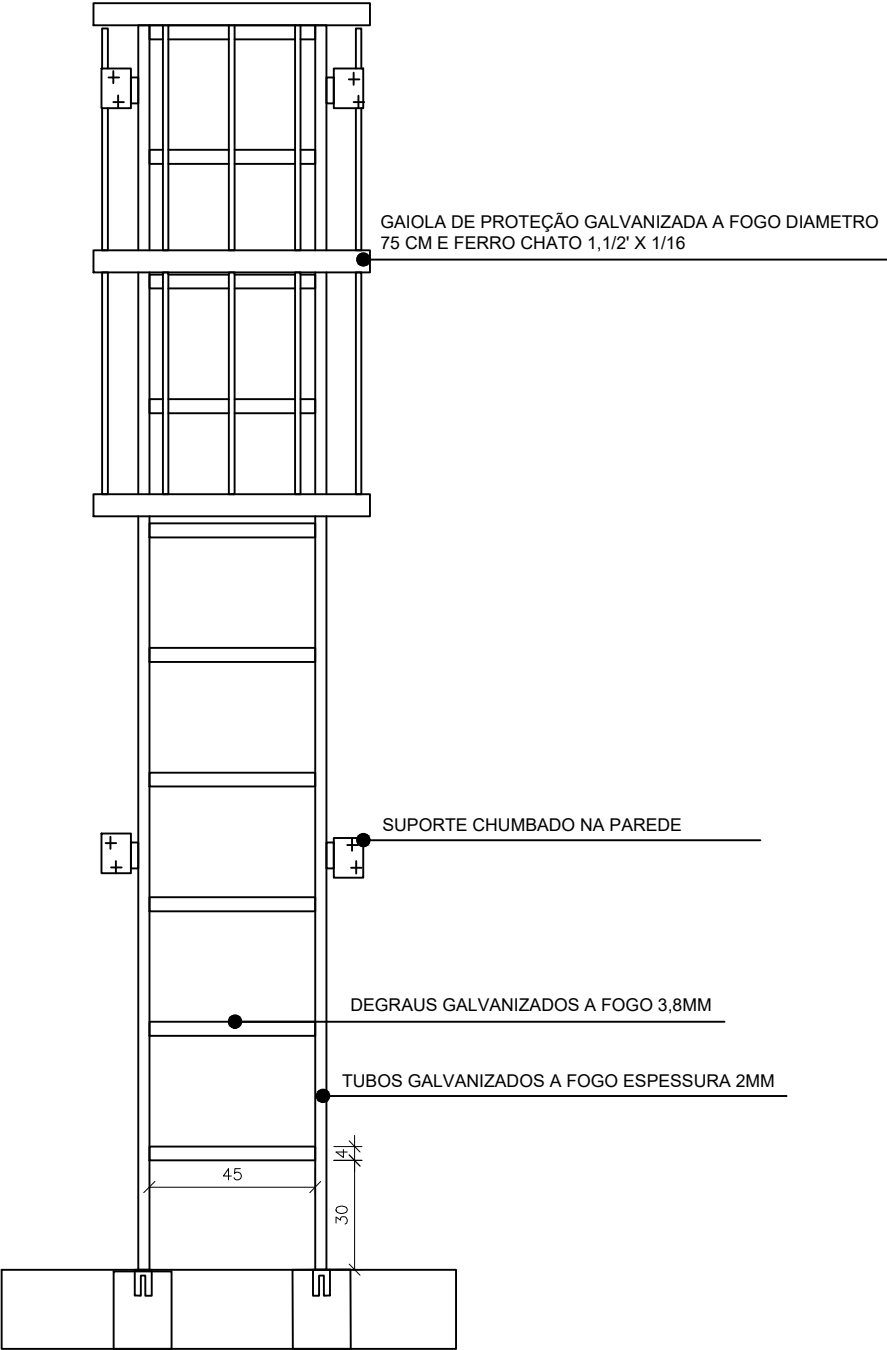

VISTA LATERAL

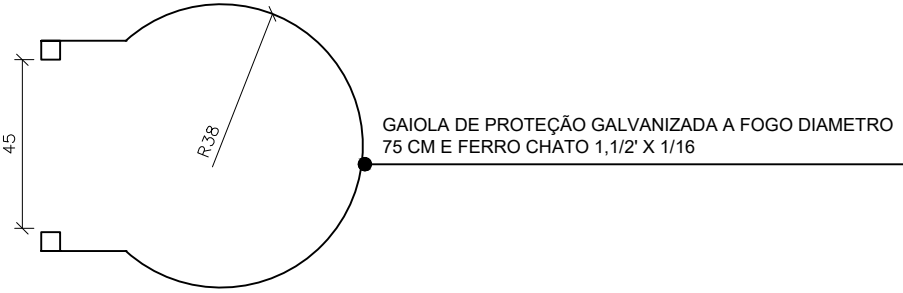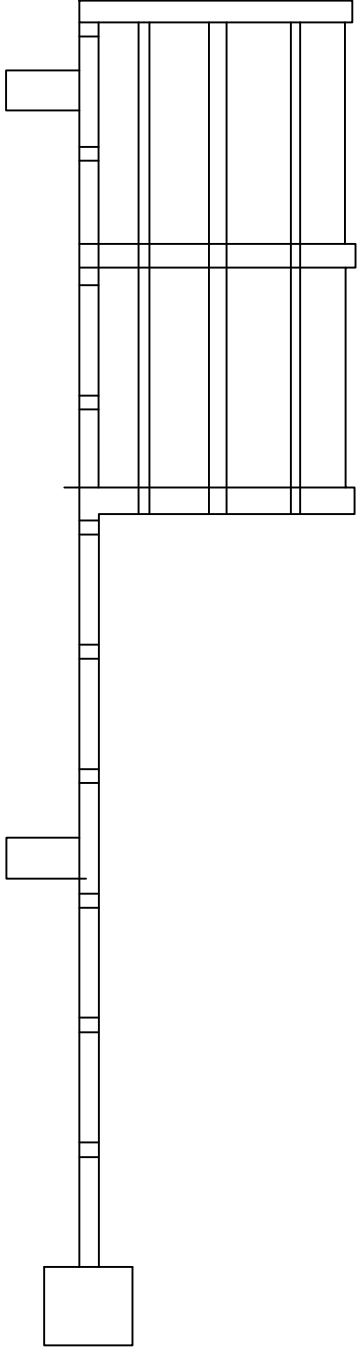

OBSERVAÇÕES:

- 1- TUBOS LATERAIS, DEGRAUS, GAIOLA DE PROTEÇÃO E TODOS OS SEUS COMPONENTES GALVANIZADOS A FOGO
- 2- A ESCADA TIPO MARINHEIRO E TODOS OS SEUS COMPONENTES DEVERÃO ATENDER AS EXIGÊNCIAS DAS NORMAS TÉCNICAS DA ABNT PRINCIPALMENTE NBR - 6323, NR18 E NR12

ADEMAR  
STRINGARI JUNIOR  
07414980901

Assinado digitalmente por ADEMAR STRINGARI JUNIOR:  
07414980901  
DN: C=BR, O=ICP-Brasil, OU=Secretaria da Receita Federal do Brasil - RFB, OU=RFB e CPF A1, OU=AC SERASA RFB, OU=38234145000120, OU=PRESENCIAL, CN=ADEMAR STRINGARI JUNIOR:07414980901  
Razão: Eu estou aprovando este documento  
Localização: sua localização de assinatura aqui  
Data: 2022-09-09 14:58:26  
Foxit Reader Versão: 10.0.0

RESPONSÁVEL TÉCNICO

BEATRIZ CRISTINA  
VALENTINI  
GRIGORIO:06998107951

Assinado digitalmente por BEATRIZ CRISTINA VALENTINI GRIGORIO:06998107951  
ND: C=BR, O=ICP-Brasil, OU=AC SOLUTI Multipla v5, OU=20181735000176, OU=Presencial, OU=Certificado PF A3, CN=BEATRIZ CRISTINA VALENTINI GRIGORIO:06998107951  
Localização:  
Data: 2022-09-02 09:31:51-03'00'  
Foxit PDF Reader Versão: 12.0.1

BEATRIZ CRISTINA VALENTINI GRIGORIO  
ARQUITETA E URBANISTA  
CAU/SC A195905-0



MUNICÍPIO DE JOINVILLE

PROPRIETÁRIO	PREFEITURA MUNICIPAL DE JOINVILLE		
EDIFICAÇÃO	SECRETARIA DA EDUCAÇÃO	ENDEREÇO	R. ITAJAÍ, 390, CENTRO
PROJETO	ESCADA MARINHEIRO		
DESENHO TÉCNICO	NÚCLEO DE ARQUITETURA – SED	DATA	09/2022
ETAPA	PLANTA BAIXA – VISTAS	FOLHA	07/07
		ESCALA	1:20





**RRT 12320816**



**Verificar Autenticidade**

## 1. RESPONSÁVEL TÉCNICO

Nome Civil/Social: BEATRIZ CRISTINA VALENTINI GRIGORIO  
Título Profissional: Arquiteto(a) e Urbanista

CPF: 069.XXX.XXX-51  
Nº do Registro: 00A1959050

## 2. DETALHES DO RRT

Nº do RRT: SI12320816I00CT001  
Data de Cadastro: 26/08/2022  
Data de Registro: 01/09/2022  
Tipologia: Educacional

Modalidade: RRT SIMPLES  
Forma de Registro: INICIAL  
Forma de Participação: INDIVIDUAL

### 2.1 Valor do RRT

Valor do RRT: R\$108,69

Pago em: 31/08/2022

## 3. DADOS DO SERVIÇO/CONTRATANTE

### 3.1 Serviço 001

Contratante: Município de Joinville  
Tipo: Órgão Público  
Valor do Serviço/Honorários: R\$0,00

CPF/CNPJ: 83.XXX.XXX/0001-10  
Data de Início: 26/08/2022  
Data de Previsão de Término:  
31/12/2022

#### 3.1.1 Dados da Obra/Serviço Técnico

CEP: 89221005	Nº: 10	
Logradouro: HERMANN AUGUST LEPPER	Complemento:	
Bairro: SAGUAÇU	Cidade: JOINVILLE	
UF: SC	Longitude:	Latitude:

#### 3.1.2 Descrição da Obra/Serviço Técnico

Projeto de Acessórios em Serralheria

#### 3.1.3 Declaração de Acessibilidade

Declaro o atendimento às regras de acessibilidade previstas em legislação e em normas técnicas pertinentes para as edificações abertas ao público, de uso público ou privativas de uso coletivo, conforme § 1º do art. 56 da Lei nº 13146, de 06 de julho de 2015.

#### 3.1.4 Dados da Atividade Técnica

Grupo: PROJETO	Quantidade: 1
Atividade: 1.4.3 - Projeto de mobiliário	Unidade: unidade

## 4. RRT VINCULADO POR FORMA DE REGISTRO

Nº do RRT	Contratante	Forma de Registro	Data de Registro
<b>SI12320816I00CT001</b>	<b>Município de Joinville</b>	<b>INICIAL</b>	<b>26/08/2022</b>

**CAU/BR**Conselho de Arquitetura  
e Urbanismo do Brasil

Registro de Responsabilidade Técnica - RRT

**RRT 12320816****Verificar Autenticidade**

## 5. DECLARAÇÃO DE VERACIDADE


Declaro para os devidos fins de direitos e obrigações, sob as penas previstas na legislação vigente, que as informações cadastradas neste RRT são verdadeiras e de minha responsabilidade técnica e civil.

## 6. ASSINATURA ELETRÔNICA



Documento assinado eletronicamente por meio do SICCAU do arquiteto(a) e urbanista BEATRIZ CRISTINA VALENTINI GRIGORIO, registro CAU nº 00A1959050, na data e hora: 26/08/2022 15:46:04, com o uso de login e de senha. O

**CPF/CNPJ** está oculto visando proteger os direitos fundamentais de liberdade, privacidade e o livre desenvolvimento da personalidade da pessoa natural (**LGPD**)

A autenticidade deste RRT pode ser verificada em: <https://siccau.cau.br.gov.br/app/view/sight/externo?form=Servicos>, ou via QRCode.

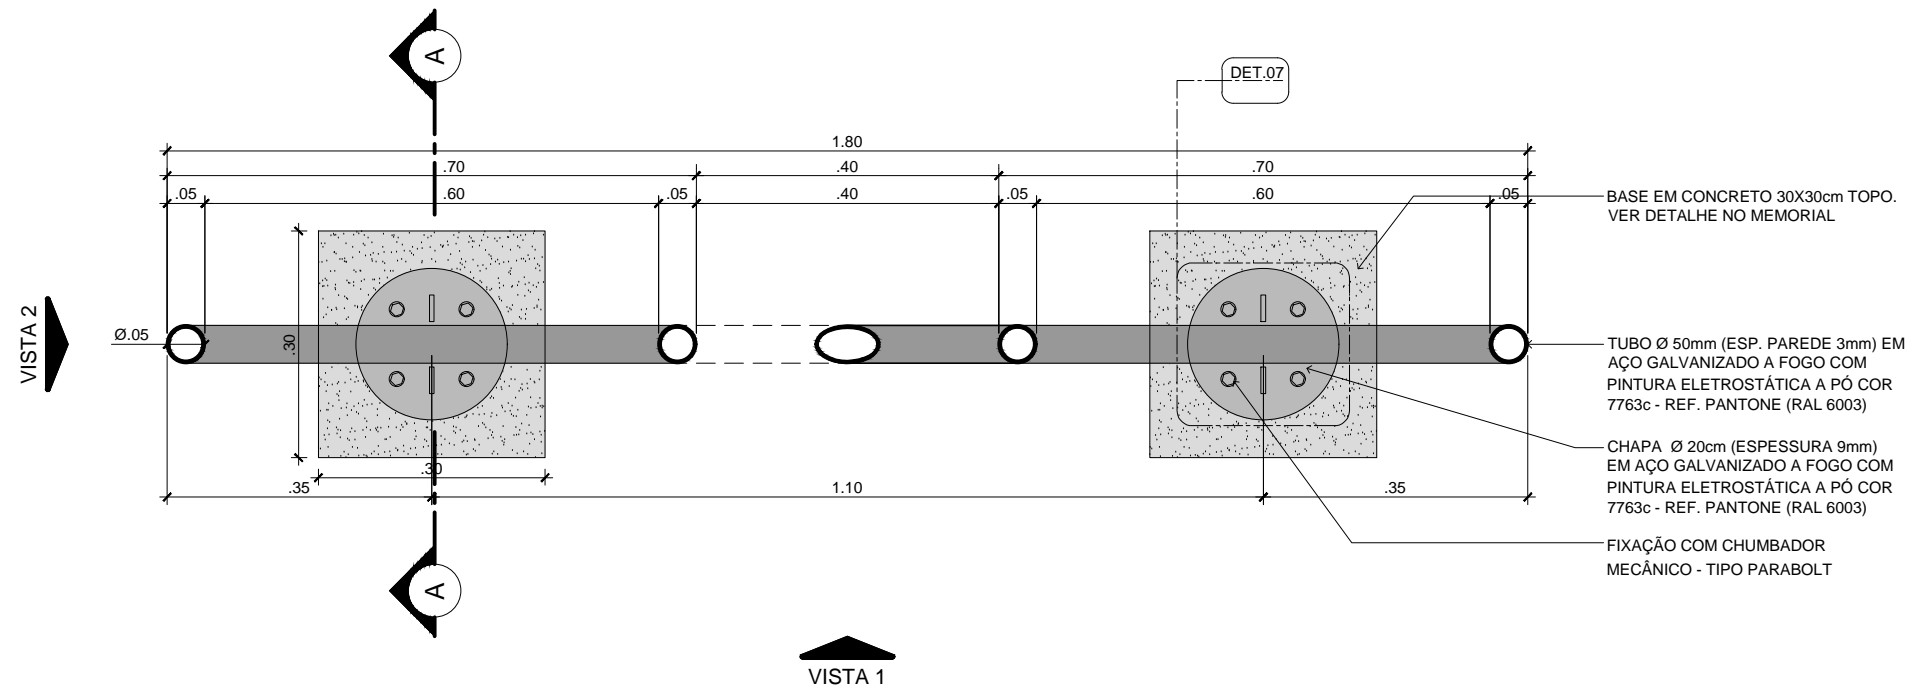

PLANTA BAIXA PARACICLO - MOLDEO 01  
ESCALA 1:10

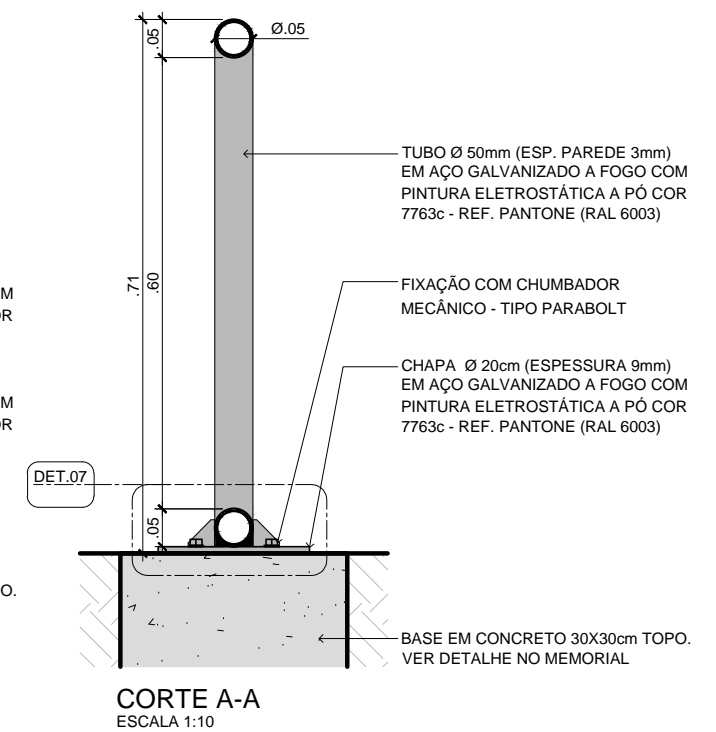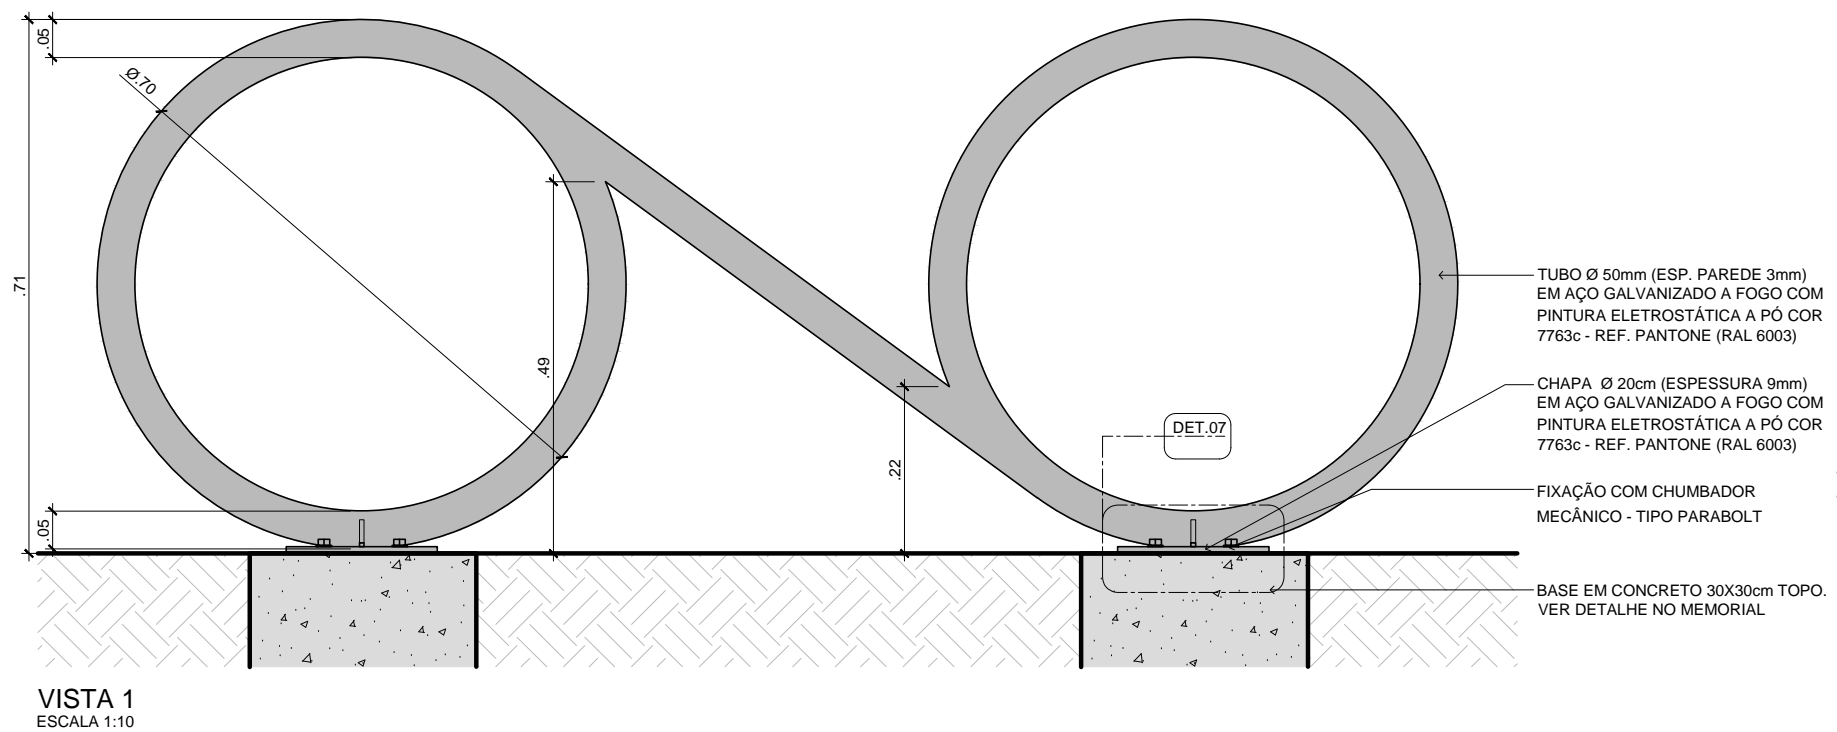

## MOBILIÁRIO PADRÃO 2022

Assinado digitalmente por VANIO  
LESTER KUNTZE:18608442272  
Data: 2022.07.12 10:08:19-03'00'



PREFEITURA MUNICIPAL DE JOINVILLE

PROJETO EXECUTIVO  
PARACICLO - MODELO 01


DATA ABR/2022  
ESCALA 1:10  
UNIDADE UPLAPE  
CÓDIGO  
REQUERENTE PMJ

AUTOR GABRIEL ESTEVES RIBEIRO


16  
26

SECRETARIA DE PLANEJAMENTO URBANO E DESENVOLVIMENTO SUSTENTÁVEL


Documento assinado digitalmente  
GABRIEL ESTEVES RIBEIRO  
Data: 11/07/2022 09:28:48-0300  
Verifique em <https://verificador.iti.br>

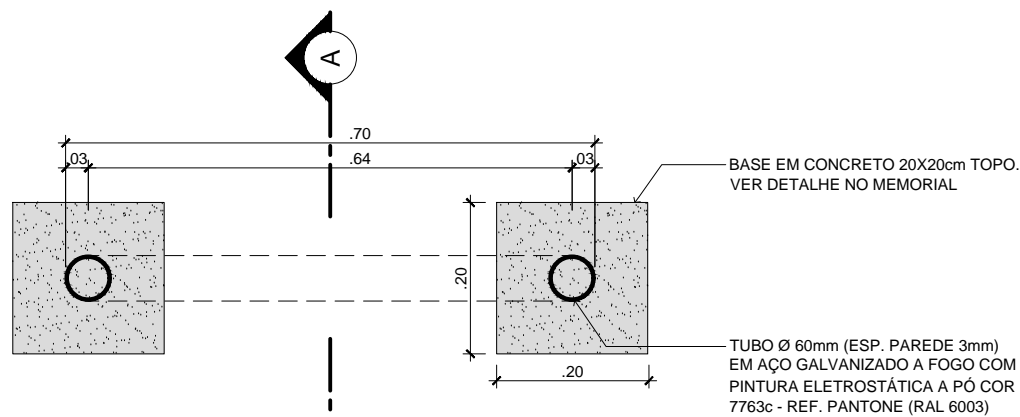


VISTA 1  
PLANTA BAIXA PARACICLO - MODELO 02- ENGASTADO  
ESCALA 1:10

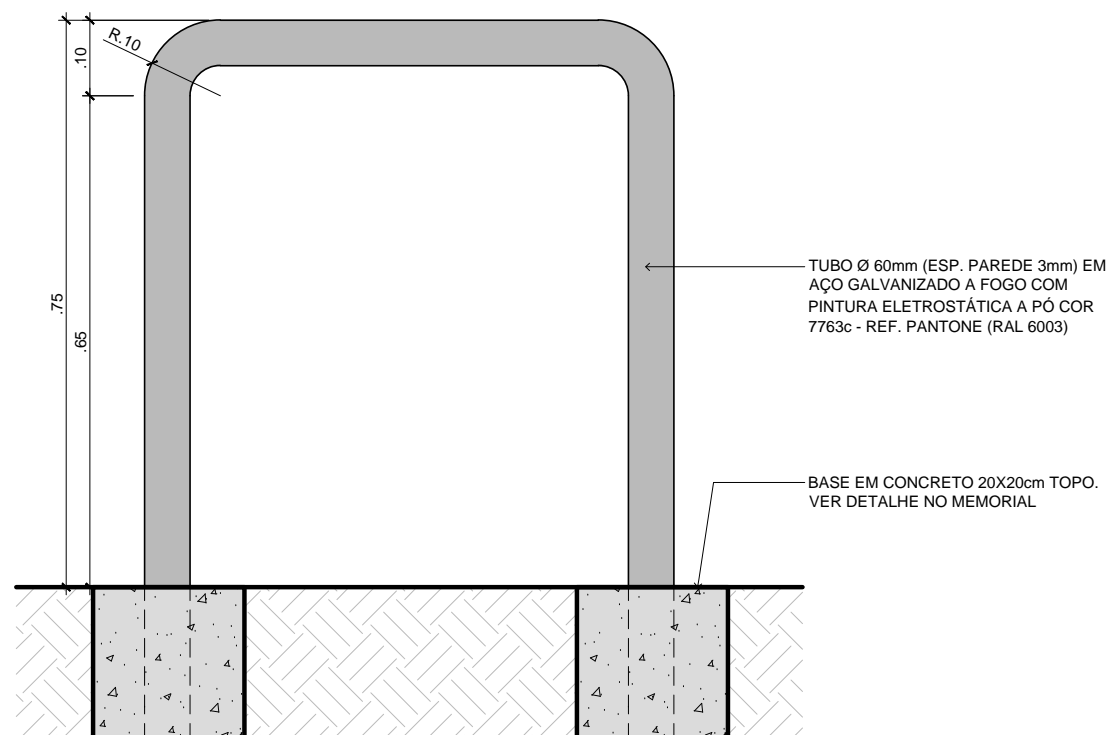

VISTA 1  
ESCALA 1:10

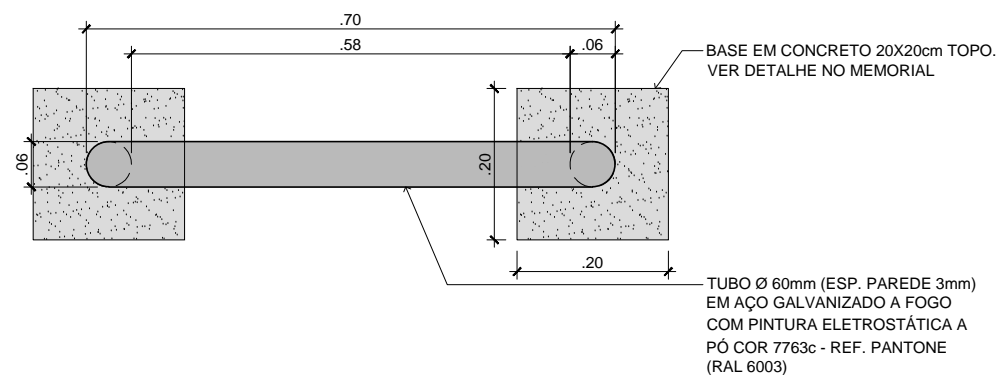

VISTA SUPERIOR  
ESCALA 1:10

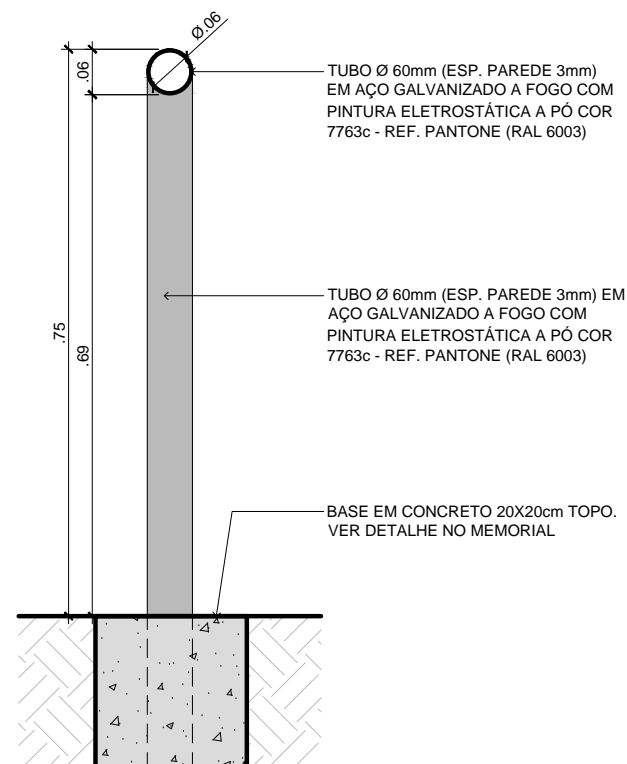

CORTE A-A  
ESCALA 1:10

Assinado digitalmente por VANIO  
LESTER KUNTZE:18608442272  
Data: 2022.07.12 10:14:21-03'00'

Documento assinado digitalmente  
GABRIEL ESTEVES RIBEIRO  
Data: 11/07/2022 09:32:09-0300  
Verifique em <https://verificador.itl.br>

## MOBILIÁRIO PADRÃO 2022



PROJETO EXECUTIVO

PARACICLO - MODELO 02 - ENGASTADO

DATA ABR/2022  
ESCALA 1:10  
UNIDADE UPLAPE  
CÓDIGO  
REQUERENTE PMJ

AUTOR GABRIEL ESTEVES RIBEIRO


18  
26

PREFEITURA MUNICIPAL DE JOINVILLE


SECRETARIA DE PLANEJAMENTO URBANO E DESENVOLVIMENTO SUSTENTÁVEL

MOB PADRÃO\_PMJ\_metalicos (2).dwg



11 julho 2022

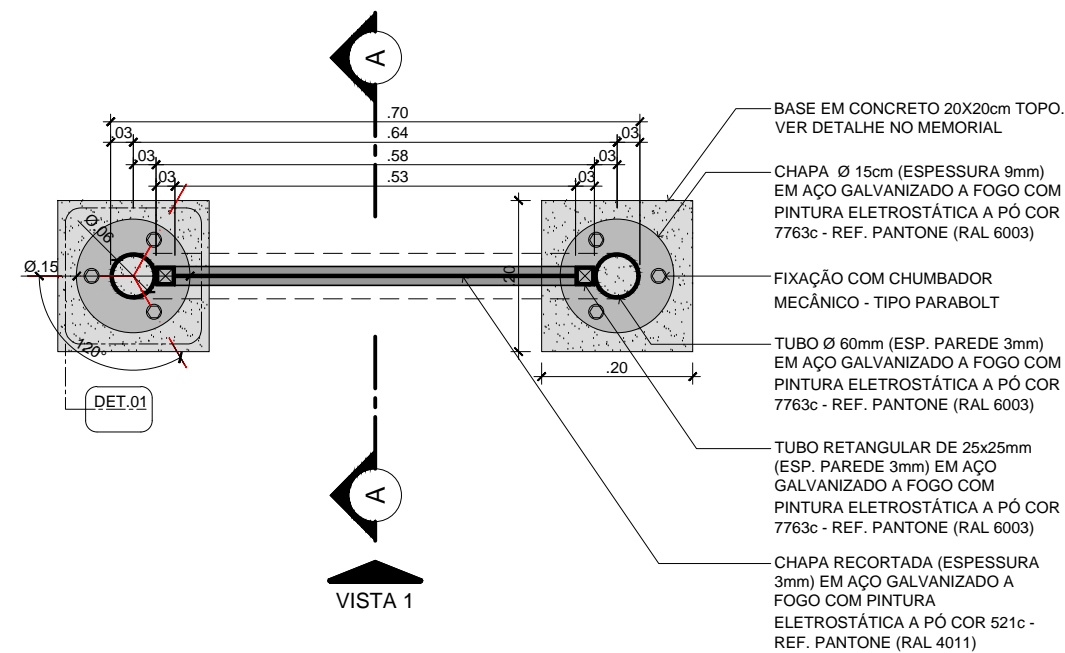

PLANTA BAIXA PARACICLO - MODELO 03 - CHUMBADO  
ESCALA 1:10

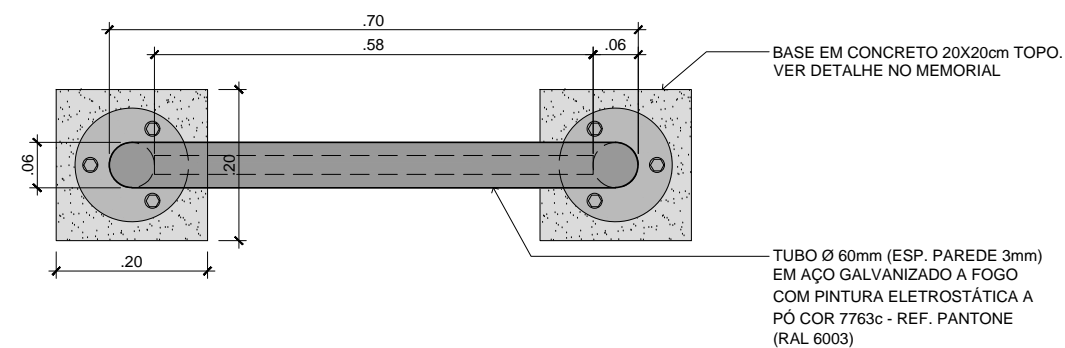

VISTA SUPERIOR  
ESCALA 1:10

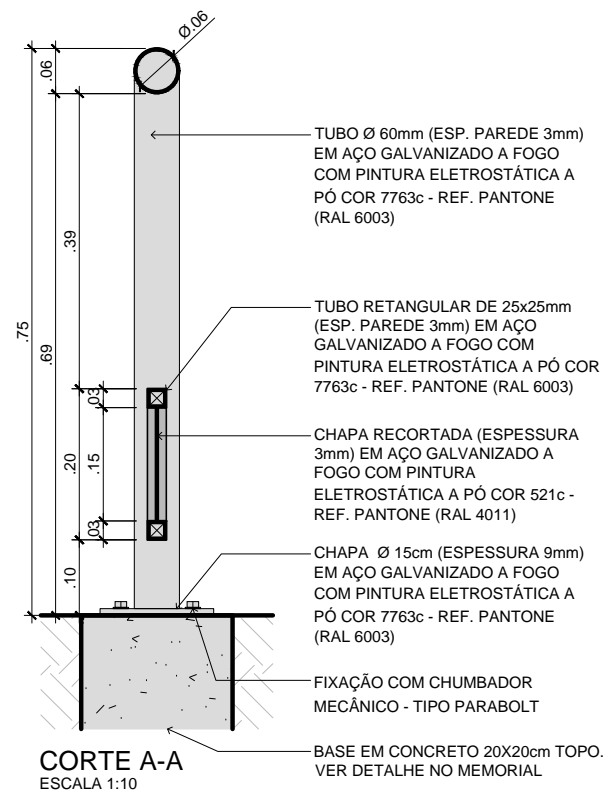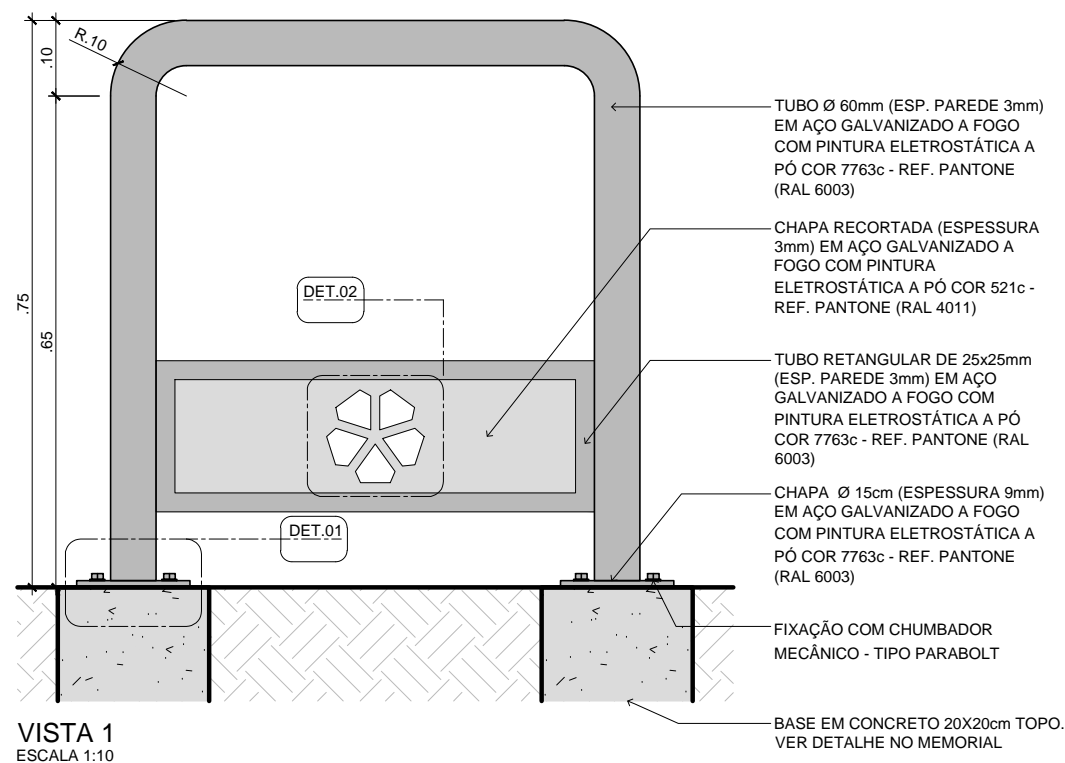

Assinado digitalmente por VANIO  
LESTER KUNTZE:18608442272  
Data: 2022.07.12 10:15:13-03'00'

gov.br

Documento assinado digitalmente  
GABRIEL ESTEVES RIBEIRO  
Data: 11/07/2022 09:34:24-0300  
Verifique em <https://verificador.iti.br>

**MOBILIÁRIO PADRÃO 2022**

## PROJETO EXECUTIVO


**PARACICLO - MODELO 03 - CHUMBADO**

DATA ABR/2022  
ESCALA 1:10  
UNIDADE UPL.APE  
CÓDIGO  
REQUERENTE PMJ


AUTOR **GABRIEL ESTEVES RIBEIRO**

20  
26


SECRETARIA DE PLANEJAMENTO URBANO E DESENVOLVIMENTO SUSTENTÁVEL

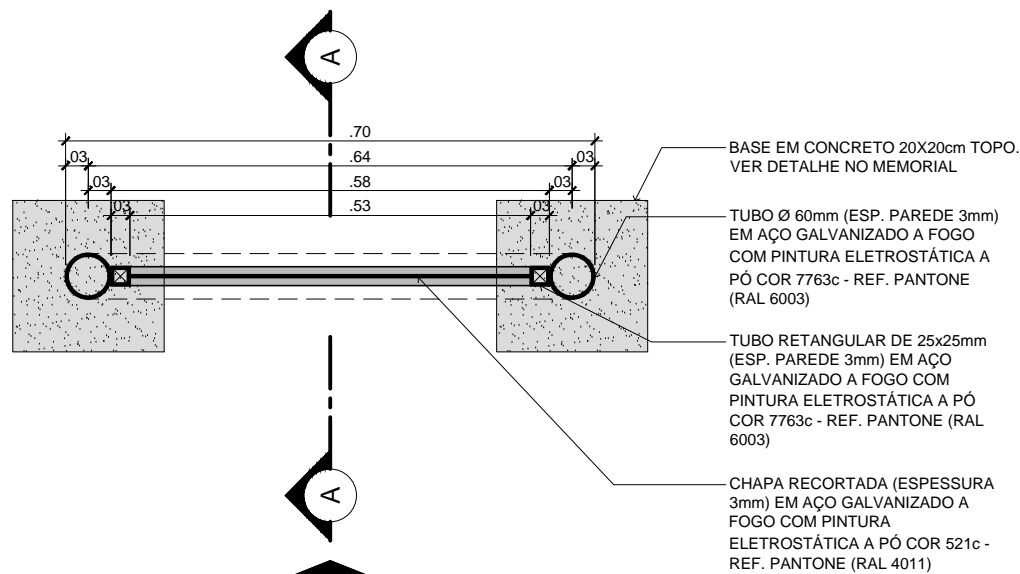


VISTA 1  
PLANTA BAIXA PARACICLO - MODELO 03 - ENGASTADO  
ESCALA 1:10

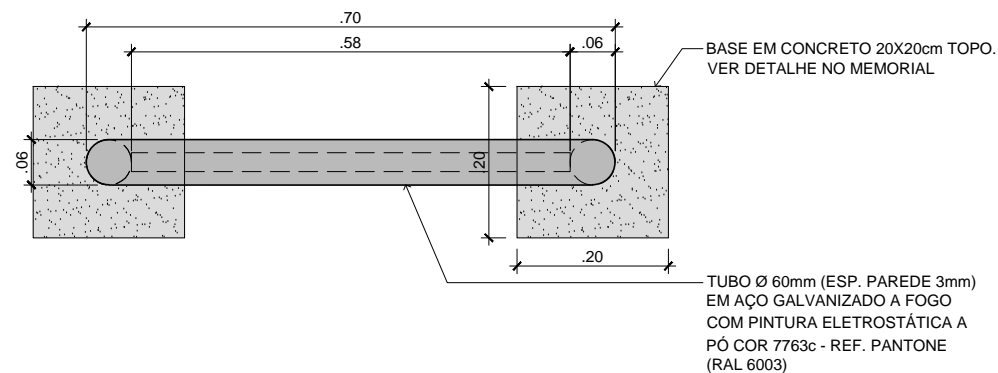

VISTA SUPERIOR  
ESCALA 1:10

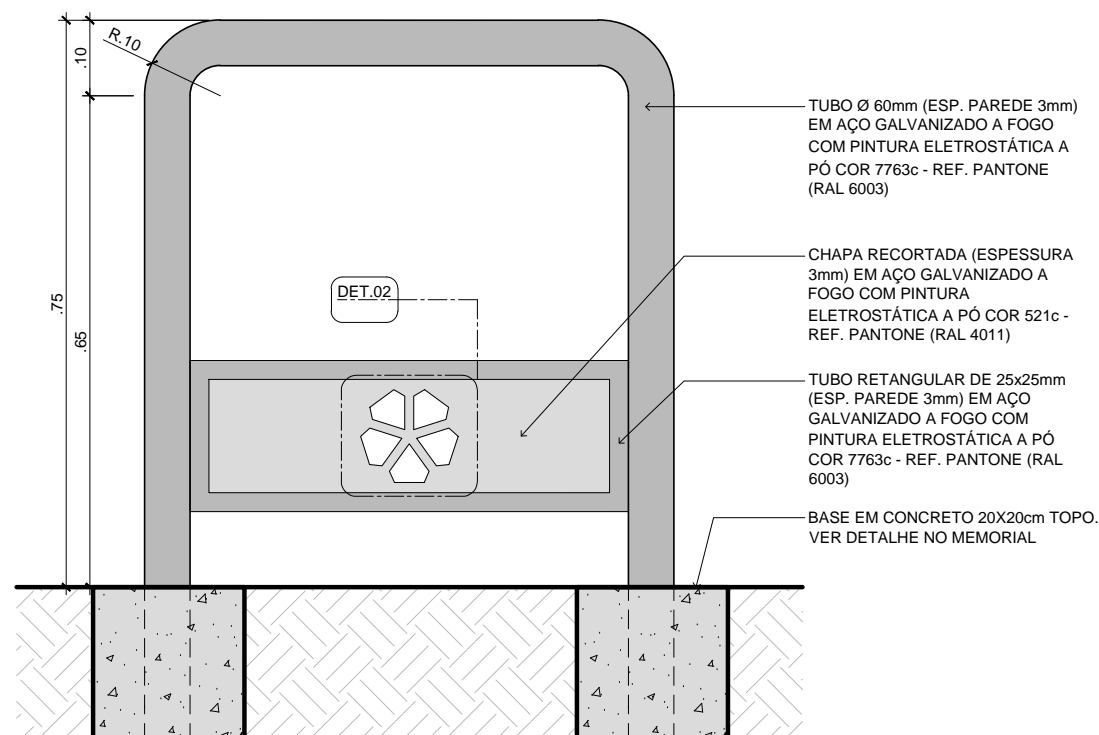

VISTA 1  
ESCALA 1:10

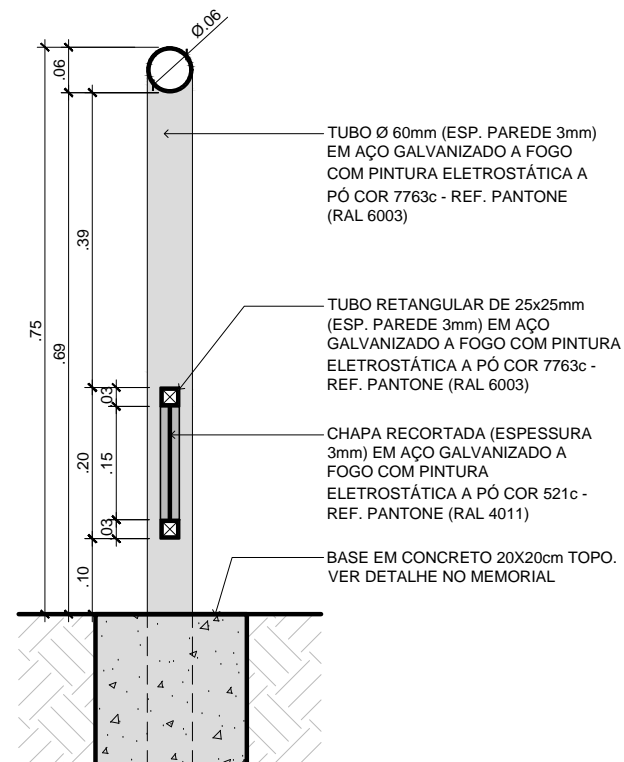

CORTE A-A  
ESCALA 1:10

Assinado digitalmente por VANIO  
LESTER KUNTZE:18608442272  
Data: 2022.07.12 10:15:40-03'00'

Documento assinado digitalmente  
GABRIEL ESTEVES RIBEIRO  
Data: 11/07/2022 09:36:03-0300  
Verifique em <https://verificador.iti.br>

## MOBILIÁRIO PADRÃO 2022



PROJETO EXECUTIVO


PARACICLO - MODELO 03 - ENGASTADO

DATA ABR/2022  
ESCALA 1:10  
UNIDADE UPLAPE  
CÓDIGO  
REQUERENTE PMJ

AUTOR GABRIEL ESTEVES RIBEIRO

21  
26



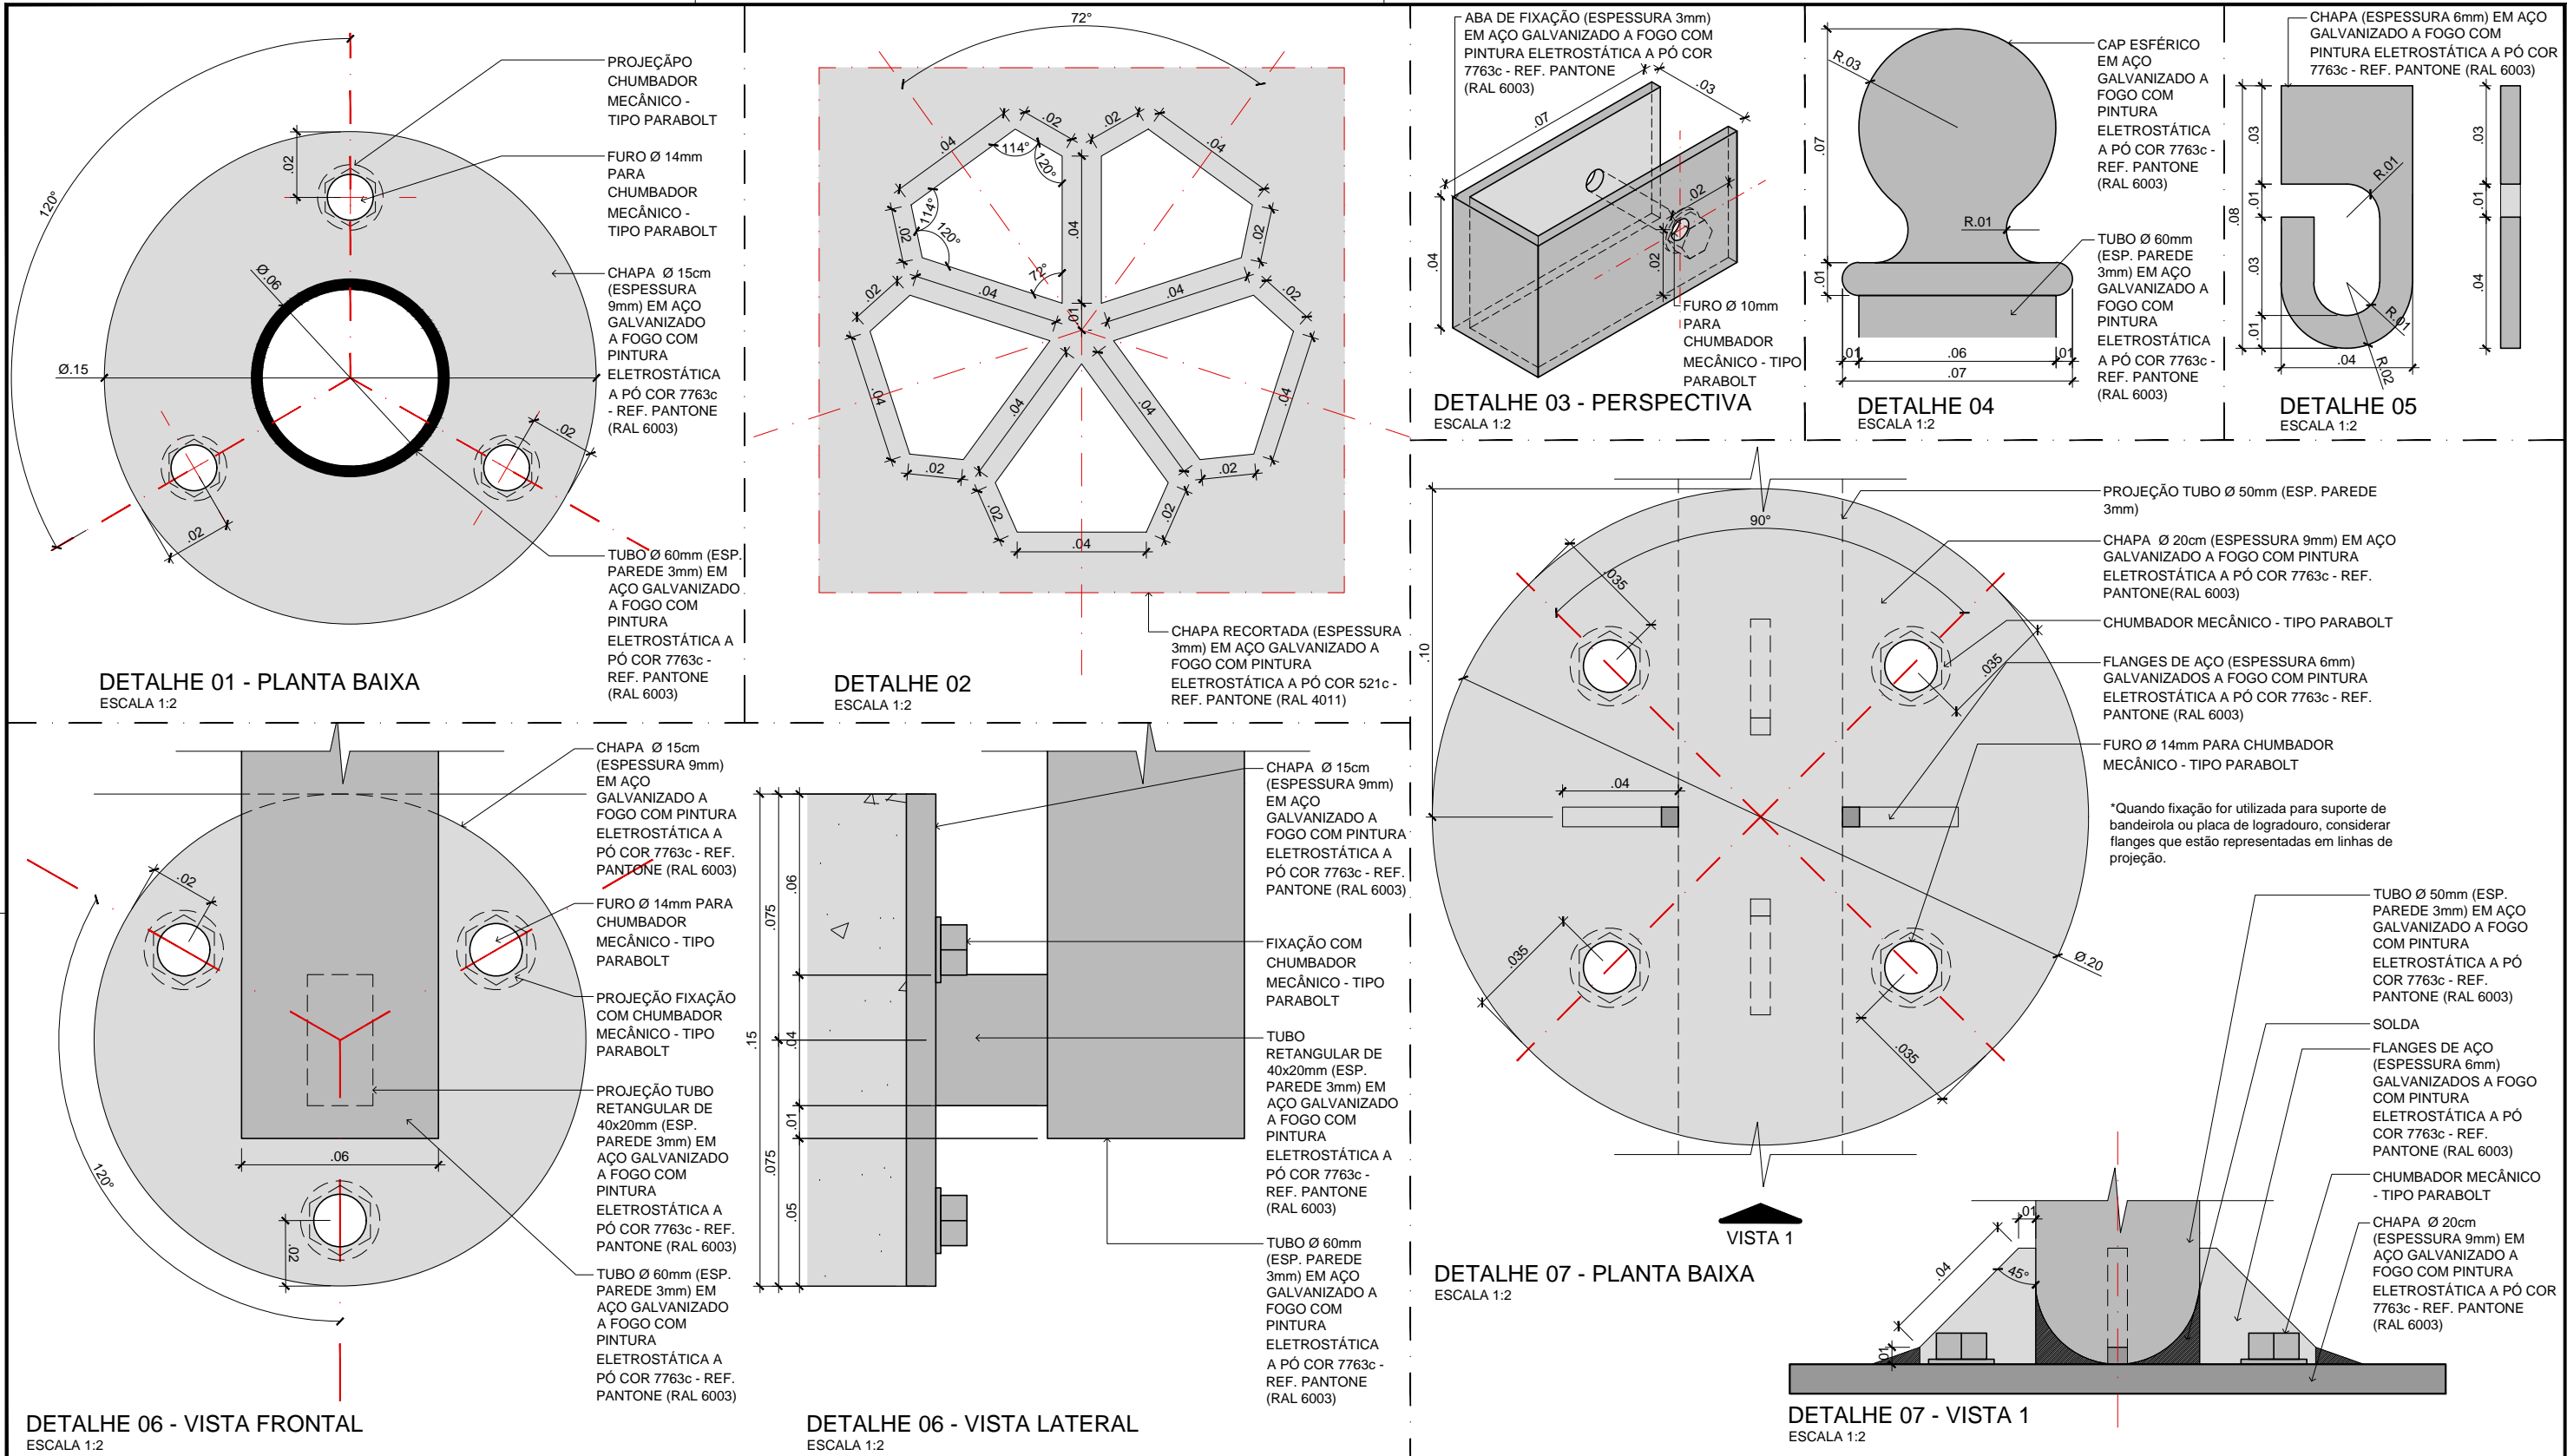

## MOBILIÁRIO PADRÃO 2022

Assinado digitalmente por VANIO  
LESTER KUNTZE:18608442272  
Data: 2022.07.12 10:19:53-03'00'

Documento assinado digitalmente  
GABRIEL ESTEVES RIBEIRO  
Data: 11/07/2022 09:40:06-0300  
Verifique em <https://verificador.iti.br>



PREFEITURA MUNICIPAL DE JOINVILLE

PROJETO EXECUTIVO

DETALHES

DATA ABR/2022  
ESCALA 1:2  
UNIDADE UPLAPE  
CÓDIGO  
REQUERENTE PMJ

AUTOR GABRIEL ESTEVES RIBEIRO

26  
26

SECRETARIA DE PLANEJAMENTO URBANO E DESENVOLVIMENTO SUSTENTÁVEL



RRT 11929757



Verificar Autenticidade

## 1. RESPONSÁVEL TÉCNICO

Nome Civil/Social: Gabriel Esteves Ribeiro  
Título Profissional: Arquiteto(a) e Urbanista

CPF: 370.XXX.XXX-73  
Nº do Registro: 000A956376

## 2. DETALHES DO RRT

Nº do RRT: SI11929757I00CT001  
Data de Cadastro: 05/05/2022  
Data de Registro: 14/05/2022  
Tipologia: Público

Modalidade: RRT SIMPLES  
Forma de Registro: INICIAL  
Forma de Participação: INDIVIDUAL

### 2.1 Valor do RRT

Valor do RRT: R\$108,69

Pago em: 13/05/2022

## 3. DADOS DO SERVIÇO/CONTRATANTE

### 3.1 Serviço 001

Contratante: Prefeitura Municipal de Joinville  
Tipo: Órgão Público  
Valor do Serviço/Honorários: R\$1,00

CPF/CNPJ: 83.XXX.XXX/0001-10  
Data de Início: 05/05/2022  
Data de Previsão de Término:  
05/06/2022

#### 3.1.1 Dados da Obra/Serviço Técnico

CEP: 89221005	Nº: 10	
Logradouro: HERMANN AUGUST LEPPER	Complemento:	
Bairro: SAGUAÇU	Cidade: JOINVILLE	
UF: SC	Longitude:	Latitude:

#### 3.1.2 Descrição da Obra/Serviço Técnico

Projeto executivo de mobiliário urbano para a cidade de Joinville, SC.

tipologias:

- balizador (metálico) - H=0,64m
- balizador / suporte de lixeira / suporte de defesa (metálico) - H=1,24m
- quadro de defesa modelo 01 (metálico) - H x L=1,02 x 1,60m
- quadro de defesa modelo 02 (metálico) - H x L=1,02 x 1,60m
- quadro de defesa modelo 03 (metálico) - H x L=1,02 x 1,60m
- quadro de defesa modelo 04 (metálico) - H x L=1,02 x 0,80m
- suporte de bandeira (metálico) - H=4,00m
- placa de logradouro (metálico) - H=3,00m
- paraciclo modelo 01 (metálico) - H x L=0,71 x 1,80m
- paraciclo modelo 02 (metálico) - H x L=0,75 x 0,70m
- paraciclo modelo 03 (metálico) - H x L=0,75 x 0,70m
- totem de informação (metálico) - H x L=1,80 x 0,51m
- banco (concreto com assento em madeira) - C x L x H=0,50 x 0,50 x 0,45m
- banco com encosto (concreto com assento em madeira) - C x L x H=0,50 x 0,50 x 0,45m
- banco (concreto com assento em madeira) - C x L x H=1,50 x 0,50 x 0,45m



RRT 11929757



Verificar Autenticidade

- banco com encosto (concreto com assento em madeira) - C x L x H=1,50 x 0,50 x 0,45m
- mesa de jogos (concreto) - C x L x H=1,00 x 1,00 x 0,76m
- floreira (concreto) - C x L x H=0,50 x 0,50 x 0,40m
- floreira (concreto) - C x L x H=0,50 x 0,50 x 0,70m
- floreira (concreto) - C x L x H=1,50 x 0,50 x 0,40m
- floreira (concreto) - C x L x H=1,50 x 0,50 x 0,70m
- floreira (concreto) - C x L x H=1,50 x 1,50 x 1,20m

### 3.1.3 Declaração de Acessibilidade

Declaro o atendimento às regras de acessibilidade previstas em legislação e em normas técnicas pertinentes para as edificações abertas ao público, de uso público ou privativas de uso coletivo, conforme § 1º do art. 56 da Lei nº 13146, de 06 de julho de 2015.

### 3.1.4 Dados da Atividade Técnica

Grupo: PROJETO

Quantidade: 22

Atividade: 1.8.9 - Projeto de mobiliário urbano

Unidade: unidade

## 4. RRT VINCULADO POR FORMA DE REGISTRO

Nº do RRT	Contratante	Forma de Registro	Data de Registro
SI11929757I00CT001	Prefeitura Municipal de Joinville	INICIAL	05/05/2022

## 5. DECLARAÇÃO DE VERACIDADE

Declaro para os devidos fins de direitos e obrigações, sob as penas previstas na legislação vigente, que as informações cadastradas neste RRT são verdadeiras e de minha responsabilidade técnica e civil.

## 6. ASSINATURA ELETRÔNICA

Documento assinado eletronicamente por meio do SICCAU do arquiteto(a) e urbanista Gabriel Esteves Ribeiro, registro CAU nº 000A956376, na data e hora: 05/05/2022 14:05:12, com o uso de login e de senha. O **CPF/CNPJ** está oculto visando proteger os direitos fundamentais de liberdade, privacidade e o livre desenvolvimento da personalidade da pessoa natural **(LGPD)**

A autenticidade deste RRT pode ser verificada em: <https://siccau.caubr.gov.br/app/view/sight/externo?form=Servicos>, ou via QRCode.