


EXECUTAR CALÇADA EXTERNA LATERAL

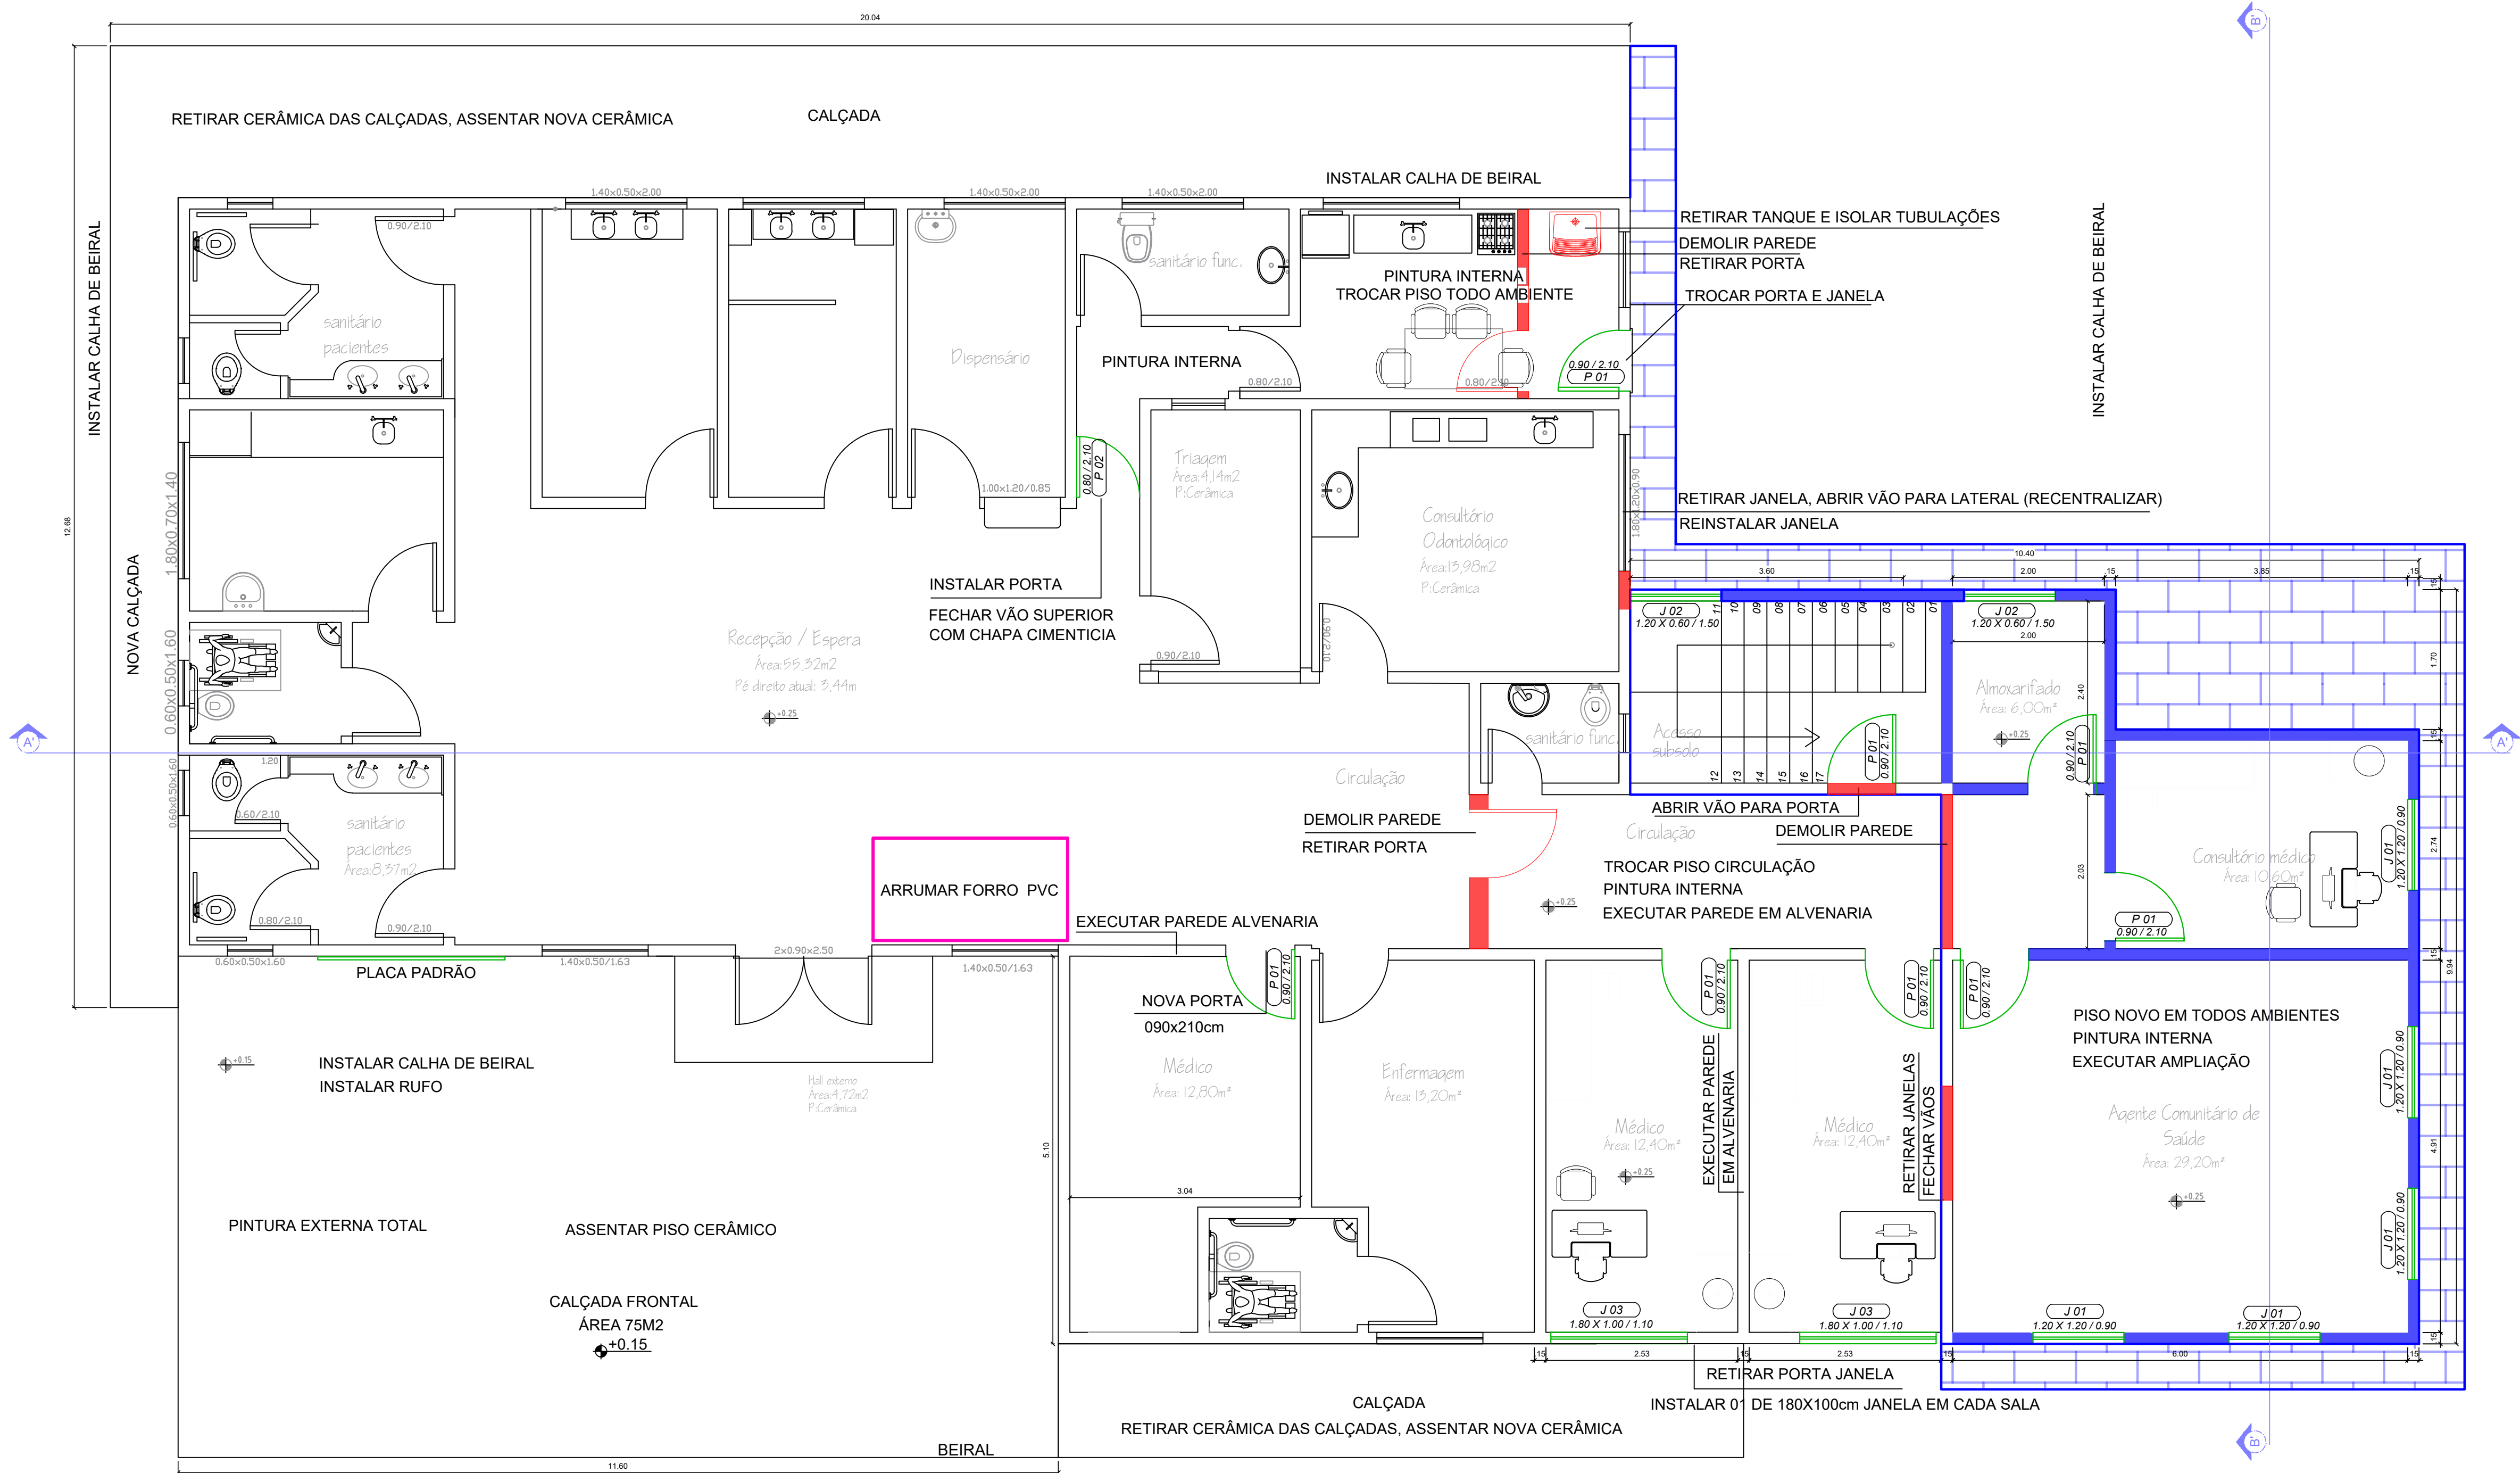

01 PLANTA DE INTERVENÇÃO - ÁREA 66,40M²
ESCALA: 1/75

OBS: INSTALAR GRADE EM TODAS AS JANELAS

LEGENDA

■ CONSTRUIR

■ DEMOLIR

■ ESQUADRIAS NOVAS

PROJETO:		PLANTA BAIXA DE INTERVENÇÃO (TÉRREO)		Prefeitura Municipal de Curitiba	
LOCAL DA OBRA:		UNIDADE BÁSICA DE SAÚDE GETÚLIO VARGAS		 Secretaria de Planejamento e Urbanismo	
TÍTULO:		REFORMA E AMPLIAÇÃO UBS GETÚLIO VARGAS			
SECRETARIA DE PLANEJAMENTO E URBANISMO				ÁREA: 66,40m²	
Secretária Arq. ANAJARA MELLO					
Dpto. Téc. de Eng. e Arq.				DATA: MARÇO/2024	
Arquiteta	DAIANA PENTEADO	Eng. Civil	VALTER G. DOS SANTOS		
Arquiteto	FELIPE SCARAMUZZA	Eng. Civil	SILBERTO PROVESI		
Arquiteta	WALESKA C. MACHADO	Eng. Civil	FELIPE ANDRADE EDUARDO E. FOGAÇA		
ENDEREÇO DA OBRA:				PRANCHA:	
RUA PRUDENTE VISCONDE DE MORAES, BAIRRO GETÚLIO VARGAS, CURITIBANOS SC				2/5	