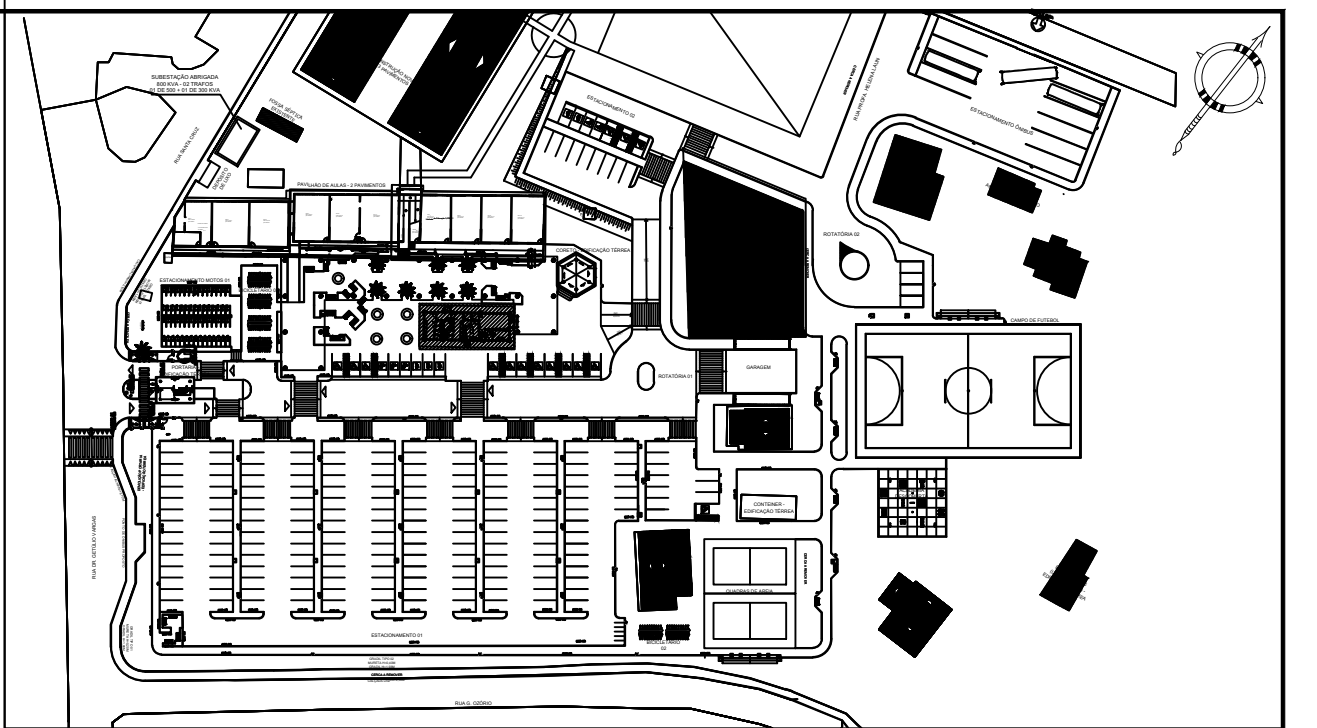


[illegible]

NOTAS	
01-	MEDIDAS EM METRO.
02-	A EMPRESA EXECUTORA DEVERÁ FAZER A CONFERÊNCIA DAS MEDIDAS, ANTES DE INICIAR A OBRA.
03-	O PROJETO ESTRUTURAL DEVERÁ SER ELABORADO PARA A EXECUÇÃO DA OBRA.
04-	CONFERIR IN LOCO A POSIÇÃO EXATA DAS PALMEIRAS DA ÁREA DE CONVENIÊNCIA.
05-	OS DETALHAMENTOS DEVERÃO SER CONFIRMADOS COM O CONTRATO, EM CASO DE OCASIÃO DA OBRA.
06-	OS DETALHAMENTOS DO PROJETO DE ARQUITETURA SERVIRÃO DE BASE PARA OS PROJETOS DE DETALHAMENTO DO FABRICANTE/REPOSICIONADOR, PARA A EXECUÇÃO DA OBRA.
07-	TODAS AS LOÇAS E ACESSÓRIOS EXISTENTES DEVERÃO SER REMOVIDAS E GUARDADAS PARA REPOSIÇÃO NO FINAL DA OBRA.
08-	AS ORIENTAÇÕES PARA ARMAZENAMENTO DAS LOÇAS REMOVIDAS DEVEM SEGUIR ORIENTAÇÕES DESCRITAS NO MEMORIAL.
09-	BANCADA DE TRABALHO DAS COUBAS DEVESSER NO MEDIO LOCAL.
10-	SERÃO COLOCADAS MEDIDAS EM EPS NA COR BRANCA EM TODAS AS SEÇÕES DA FACHADA

PROPRIETÁRIO/ RESPONSÁVEL LEGAL

Karla Schlei

Karla Schlei
Arquiteta e Urbanista, CAU 49887-6
163 Arquitetura e Consultoria Ltda
Rua: 14 de Maio, 506, 02040-013
SP

RESPONSÁVEL TÉCNICO PELO PROJETO - KARLA SCHLEI ANUNCIÇÃO - CAU 49887-6


Villi Schlei

Villi Schlei
Arquiteto e Urbanista, CAU 47069-6
163 Arquitetura e Consultoria Ltda
Rua: 14 de Maio, 506, 02040-013
SP

RESPONSÁVEL TÉCNICO PELO PROJETO - VILLI SCHLEI ANUNCIÇÃO - CAU 47069-6

CONSTRUÇÃO				
Nº	DATA	DESCRIÇÃO	DESENHO	VERIF.

REVISÃO				

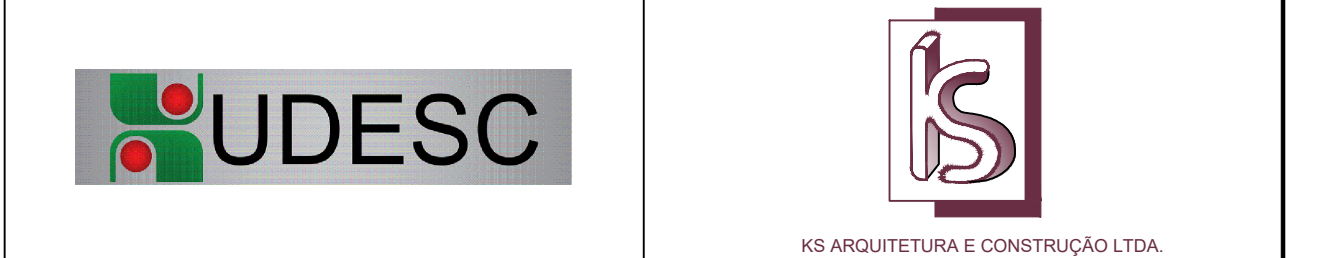

CENTRO DE EDUCAÇÃO SUPERIOR
DO ALTO VALE DO ITAJAÍ (CEAVI / UDESC)


OBRA/ENDEREÇO

URBANIZAÇÃO, AMPLIAÇÃO E REFORMA


RUA DOUTOR GETÚLIO VARGAS - 2822 - BELA VISTA

IBIRAMA - SANTA CATARINA


DENOMINAÇÃO DO DESENHO		FOLHA
PROJETO ARQUITETÔNICO - REFORMA BLOCO CANTINA / SANITÁRIOS PLANTA DE CADASTRO E PLANTA DE CONSTRUIR / DEMOLIR		ARQ-12
PROJETO KARLA SCHLEU / CAU A9887-6 VILLI SCHLEU / CAU A70690-6	DATA : MARÇO/2022 ESCALA : 1/50 CONTRATO N. CT 00091/2020	
FASE PROJETO EXECUTIVO - R02	DESENHO RAFAEL MELO	ARQUIVO UDESC-IBRAM-PE-ARG-007-01-CANTINA-R02.dwg

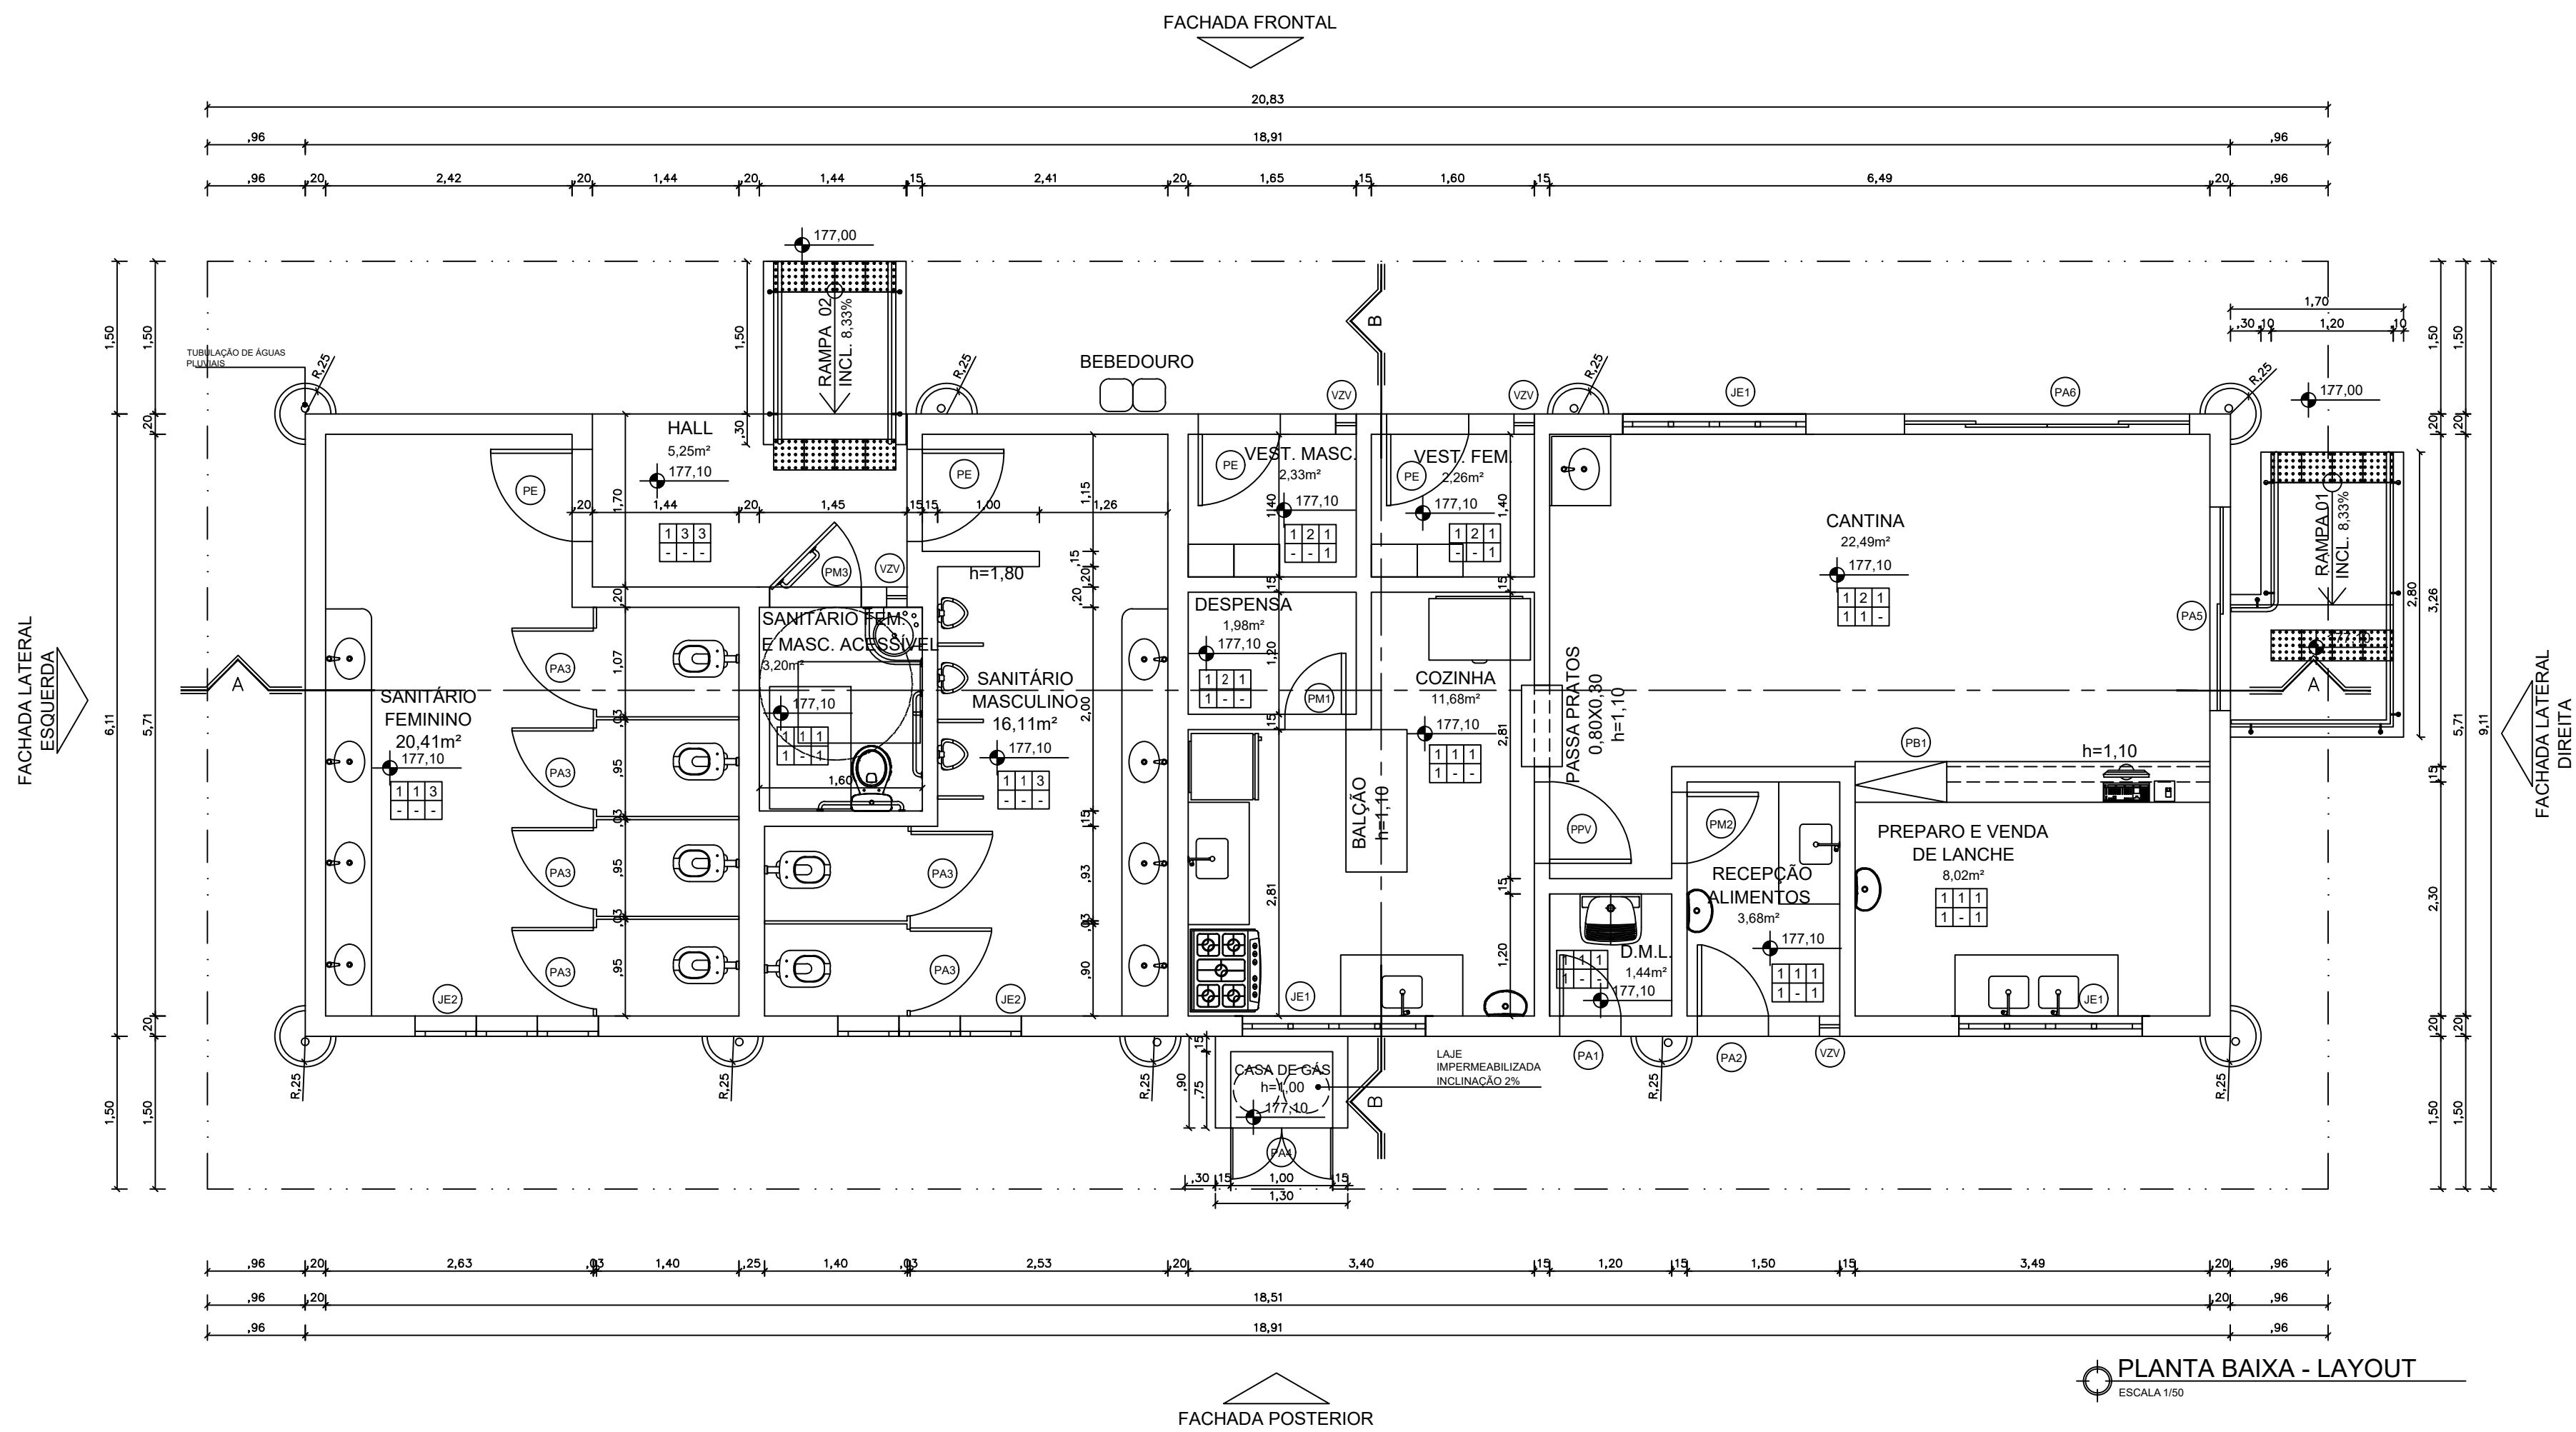

PLANTA BAIXA - LAYOUT
ESCALA 1:50

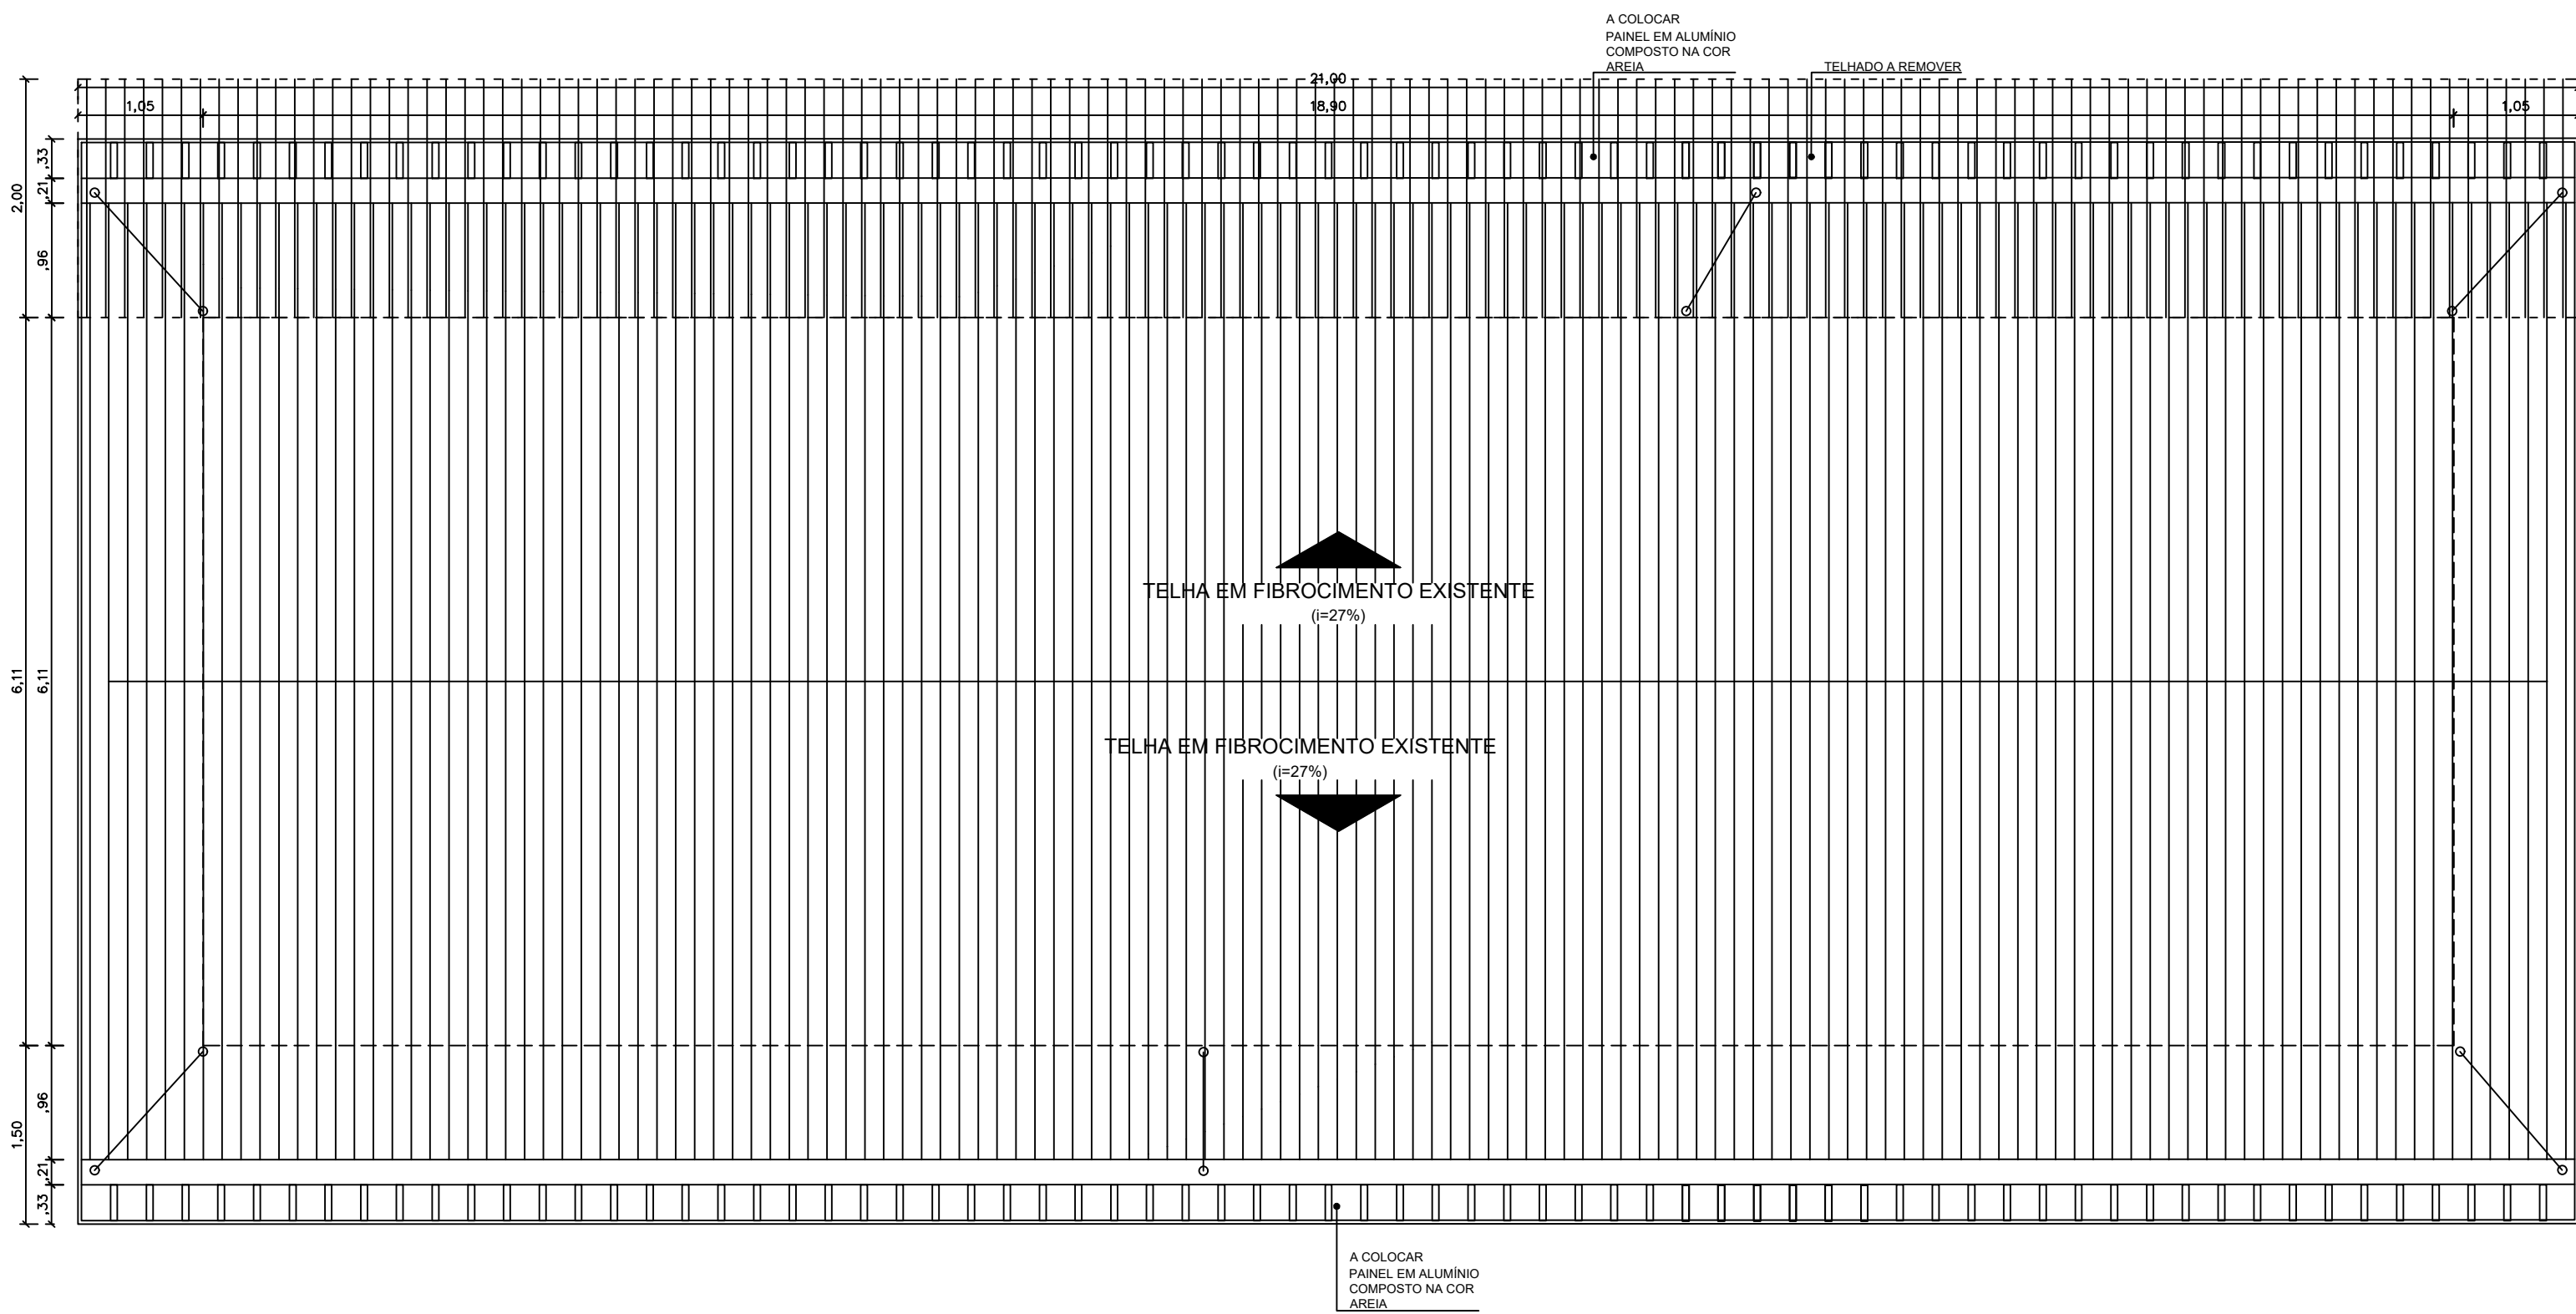

PLANTA DE COBERTURA
ESCALA 1:50

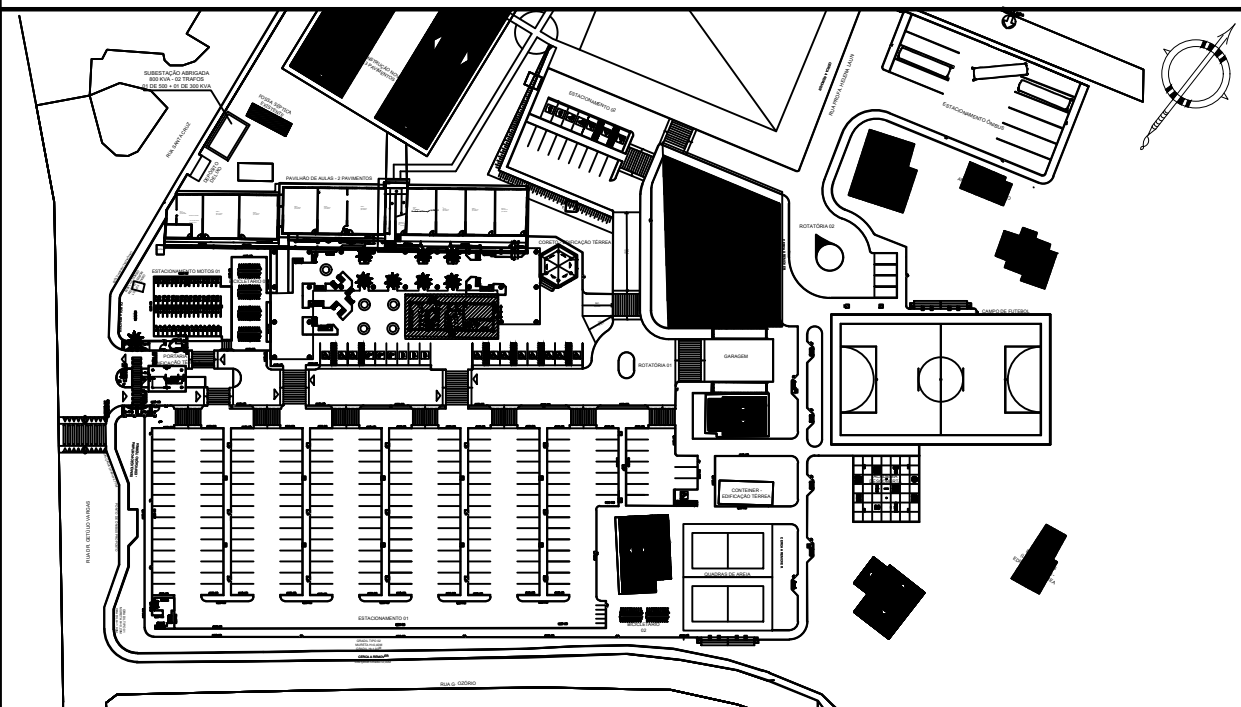

QUADRO DE MATERIAIS			
PISO	PAREDE	TETO	
1. PORCELANATO NORD RIS.60 X 60 CM NATURAL RETIFADO DA PORTOBELLO OU EQUIV. TÉCNICO. REJANTE NA MESMA COR DO PORCELANATO.	1. PORCELANATO RETIFADO CETIM BRANCO SODASOL DA PORTOBELLO OU EQUIVALENTE TÉCNICO REJANTE BRANCO.	1. FORRO ESTRUTURADO DE GESSO ACARTONADO COM PINTURA NA COR BRANCA.	
	2. PINTURA EM TINTA ACRÍLICA FOSCA, NA COR BRANCA, MARCA SIVINI, OU EQUIVALENTE TÉCNICO.	2. MOLDURA EM EPS (POLESTIRENO EXPANDIDO) TÉCNICO.	
	3. PINTURA EM TINTA ACRÍLICA FOSCA, NA COR TELA DE ARANHA, MARCA SIVINI, OU EQUIVALENTE TÉCNICO.	3. LAJE PREMOLDADA, REBOCADA E PINTADA TÉCNICO.	
SOLEIRA	RODAPE	PEITORIL	
1. GRANITO BRANCO DALLAS	1. PORCELANATO 60 X 60 CM, BLEND BEIGE DA ELIANE, OU EQUIVALENTE TÉCNICO. REJANTE NA MESMA COR DO PORCELANATO, h=10cm	1. GRANITO BRANCO DALLAS.	

TABELA DE ESQUADRIAS						
CÓDIGO	DIMENSÕES			ESPECIFICAÇÃO	TIPO	QUANT.
	LARGURA	ALTURA	FECHTOL.			
PORTAS DE MADEIRA						
PE	0,80	2,10	-	PORTA EXISTENTE EM MADEIRA DE LEIÃO COM NATURAL IMPLUGAR VENEZUELA	DE GIRO	4
PA1	0,80	2,10	-	PORTA EM MADEIRA COMPENSADA REVESTIDA COM LAMINADO MELAMÍNICO NA COR BRANCA, 01 FOLHA	DE GIRO	1
PA2	0,70	2,10	-	PORTA EM MADEIRA COMPENSADA REVESTIDA COM LAMINADO MELAMÍNICO NA COR BRANCA, 01 FOLHA	DE GIRO	1
PA3	0,90	2,10	-	PORTA EM MADEIRA DE LEIÃO COM NATURAL IMPLUGAR VENEZUELA REVESTIDA COM LAMINADO MELAMÍNICO NA COR BRANCA, 01 FOLHA	DE GIRO	1
PORTAS EM AÇO						
PPV	0,80	2,10	-	PORTA EM AÇO RIGIDO TEXTURIZADO, REVESTIDO COM FOLHA DE INOX 304 E PARACHOQUE COM VISOR, 01 FOLHA	VAZ VEM	1
PORTAS EM ALUMÍNIO						
PA1	0,80	2,10	-	PORTA EM ALUMÍNIO ANODIZADO C/ PINTURA ELETROSTÁTICA NA COR PRETA, COM VENEZUELA VAZADA, 01 FOLHA	DE GIRO	1
PA2	0,70	2,10	-	PORTA EM ALUMÍNIO ANODIZADO C/ PINTURA ELETROSTÁTICA NA COR PRETA, COM VENEZUELA VAZADA, 01 FOLHA	DE GIRO	1
PA3	0,80	1,80	0,20	PORTA EM ALUMÍNIO ANODIZADO C/ PINTURA ELETROSTÁTICA NA COR PRETA, COM VENEZUELA VAZADA, 01 FOLHA	DE GIRO	8
PA4	1,00	0,80	0,10	PORTA EM ALUMÍNIO ANODIZADO C/ PINTURA ELETROSTÁTICA NA COR PRETA, COM VENEZUELA VAZADA, 02 FOLHAS	DE GIRO	1
PA5	2,00	2,10	-	PORTA DE ALUMÍNIO ANODIZADO C/ PINTURA ELETROSTÁTICA NA COR PRETA E VIDRO LITO TEMPERADO h=8mm, 02 FOLHAS (01 FOLHA E 01 VIDRO)	DE CORRER	1
PA6	2,80	2,10	-	PORTA DE ALUMÍNIO ANODIZADO C/ PINTURA ELETROSTÁTICA NA COR PRETA E VIDRO LITO TEMPERADO h=8mm, 04 FOLHAS (02 VIDROS E 02 VIDROS)	DE CORRER	1
PORTAS BALCÃO						
PB1	0,90	1,10	-	PORTA BALCÃO EM ALUMÍNIO ANODIZADO C/ PINTURA ELETROSTÁTICA NA COR PRETA, COM VENEZUELA VAZADA, 01 FOLHA	DE GIRO	1
JANELAS						
JE	1,80	1,40	1,10	JANELA EXISTENTE, MADEIRA E VIDRO IMPLUGAR VENEZUELA	DE CORRER	3
BE	1,80	0,80	1,10	JANELA EXISTENTE, MADEIRA E VIDRO IMPLUGAR VENEZUELA	BASCULANTE	2

NOTAS

01- MEDIDAS EM METRO.

02- A EMPRESA EXECUTORA DEVERÁ FAZER A CONFERÊNCIA DAS MEDIDAS, ANTES DE INICIAR A OBRA.

03- O PROJETO ESTRUTURAL DEVERÁ SER ELABORADO PARA A EXECUÇÃO DA OBRA.

04- CONFERIR IN LOCO A POSIÇÃO EXATA DAS PALMEIRAS DA ÁREA DE CONVIVÊNCIA.

05- TODAS AS ESPECIFICAÇÕES DEVERÃO SER CONFIRMADAS COM O CONTRATANTE POR OCASIÃO DA OBRA.

06- OS DETALHAMENTOS DO PROJETO DE ARQUITETURA SERVIRÃO DE BASE PARA OS DETALHAMENTOS DO FABRICANTE/ FORNECEDOR E DO PROJETO ESTRUTURAL, NECESSÁRIOS À EXECUÇÃO DA OBRA.

07- TODAS AS LOUÇAS E ACESSÓRIOS EXISTENTES DEVERÃO SER REMOVIDAS E GUARDADAS PARA REPOSIÇÃO NO FINAL DA OBRA.

08- AS BANCADAS EM GRANITO DOS SANITÁRIOS SERÃO MANTIDAS.

09- AS ORIENTAÇÕES PARA ARMAZENAMENTO DAS LOUÇAS REMOVIDAS DEVERÃO SEGUIR ORIENTAÇÕES DESCRITAS NO MEMORIAL.

10- A BANCADA INOX COM DUAS CUBAS DEVE FICAR NO MESMO LOCAL.

11- SERÃO COLOCADAS MOLDURAS EM EPS NA COR BRANCA EM TODAS AS QUADRIAS DA FACHADA

PROPRIETÁRIO/ RESPONSÁVEL LEGAL

RESPONSÁVEL TÉCNICO PELO PROJETO - KARLA SCHLEU ANUNCIACÃO - CAU A9887-6

RESPONSÁVEL TÉCNICO PELO PROJETO - VILLI SCHLEU ANUNCIACÃO - CAU A70690-6

CONSTRUÇÃO			
Nº	DATA	DESCRIÇÃO	VERIF.

REVISÃO

UDESC

KS ARQUITETURA E CONSTRUÇÃO LTDA.

CENTRO DE EDUCAÇÃO SUPERIOR DO ALTO VALE DO ITAJAÍ (CEAVI / UDESC)








OBRA/ENDEREÇO

URBANIZAÇÃO, AMPLIAÇÃO E REFORMA

RUA DOUTOR GETÚLIO VARGAS - 2822 - BELA VISTA

IBIRAMA - SANTA CATARINA

DENOMINAÇÃO DO DESENHO		FOLHA
PROJETO ARQUITETÔNICO - REFORMA BLOCO CANTINA / SANITÁRIOS PLANTA DE BAIXA (LAYOUT) E PLANTA DE COBERTURA		ARQ-13
PROJETO		DATA : MARÇO/2022
KARLA SCHLEU / CAU A9887-6		ESCALA : 1/50
VILLI SCHLEU / CAU A70690-6		CONTRATO N. CT 00091/2020
FASE		ARQUIVO
PROJETO EXECUTIVO - R02		UDESC-IBIRAMA-PE-ARQ-007-01-CANTINA-R02.dwg

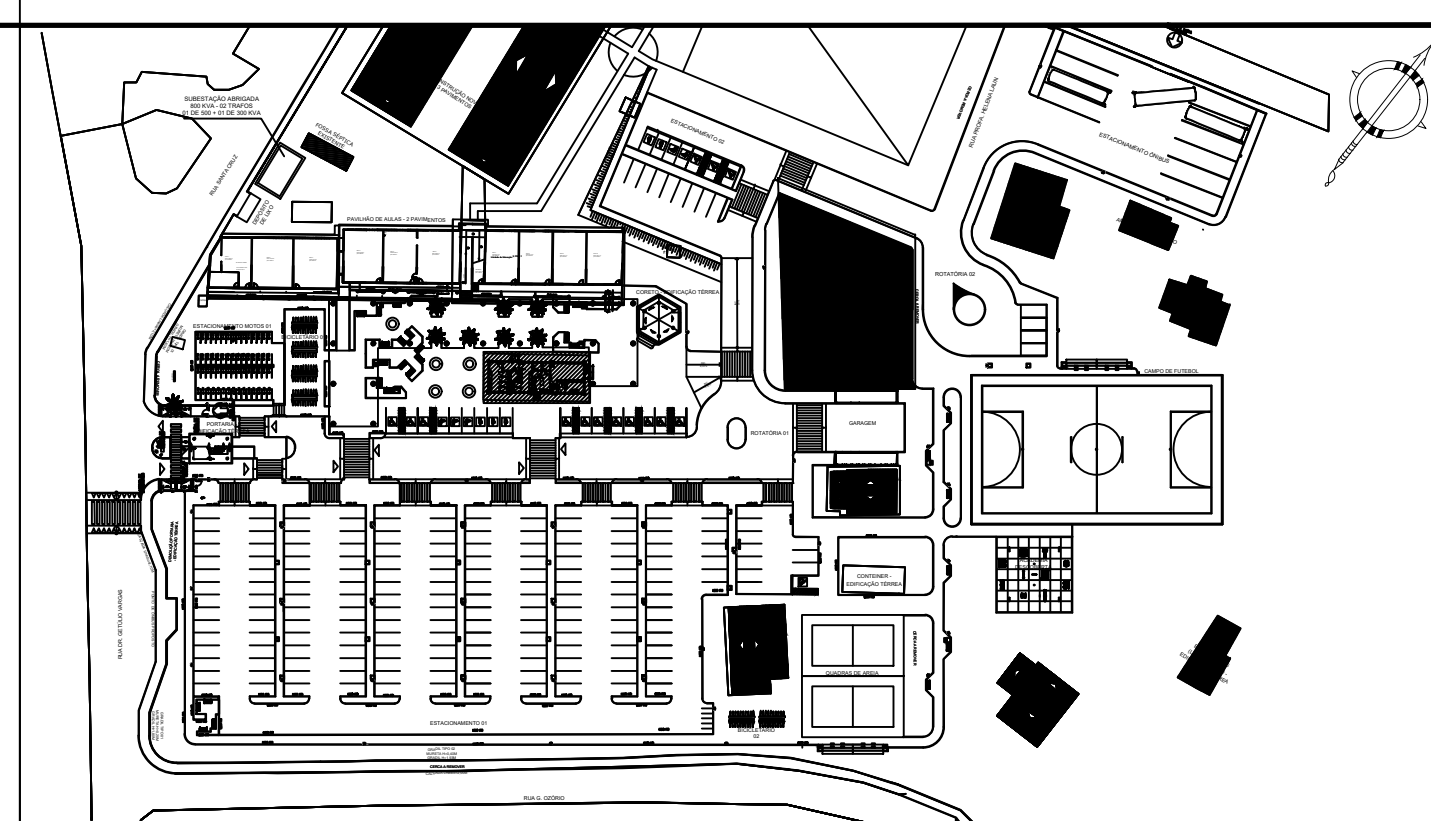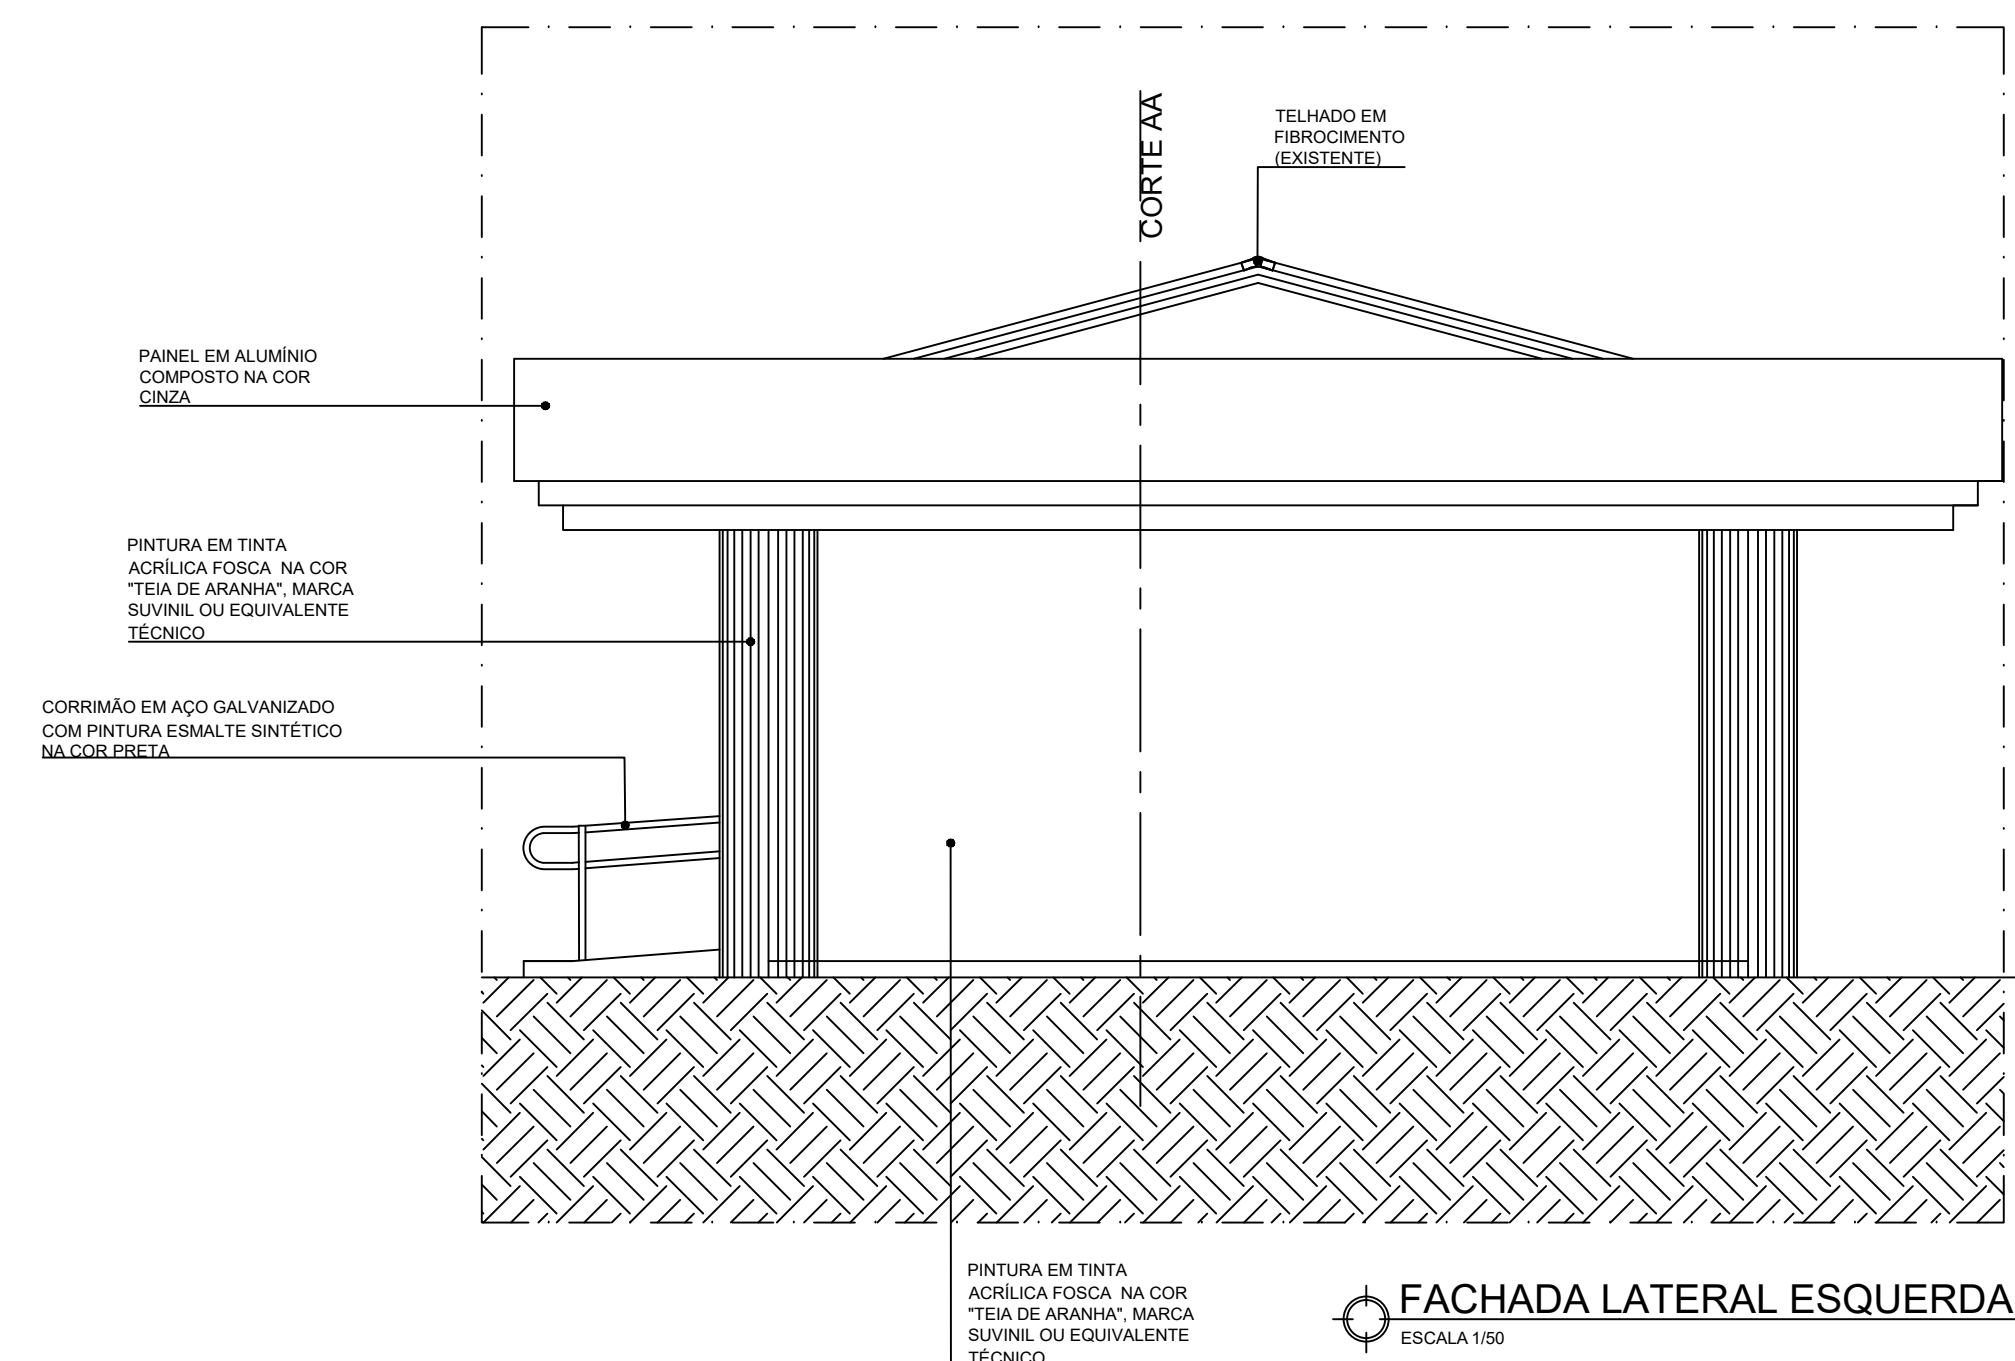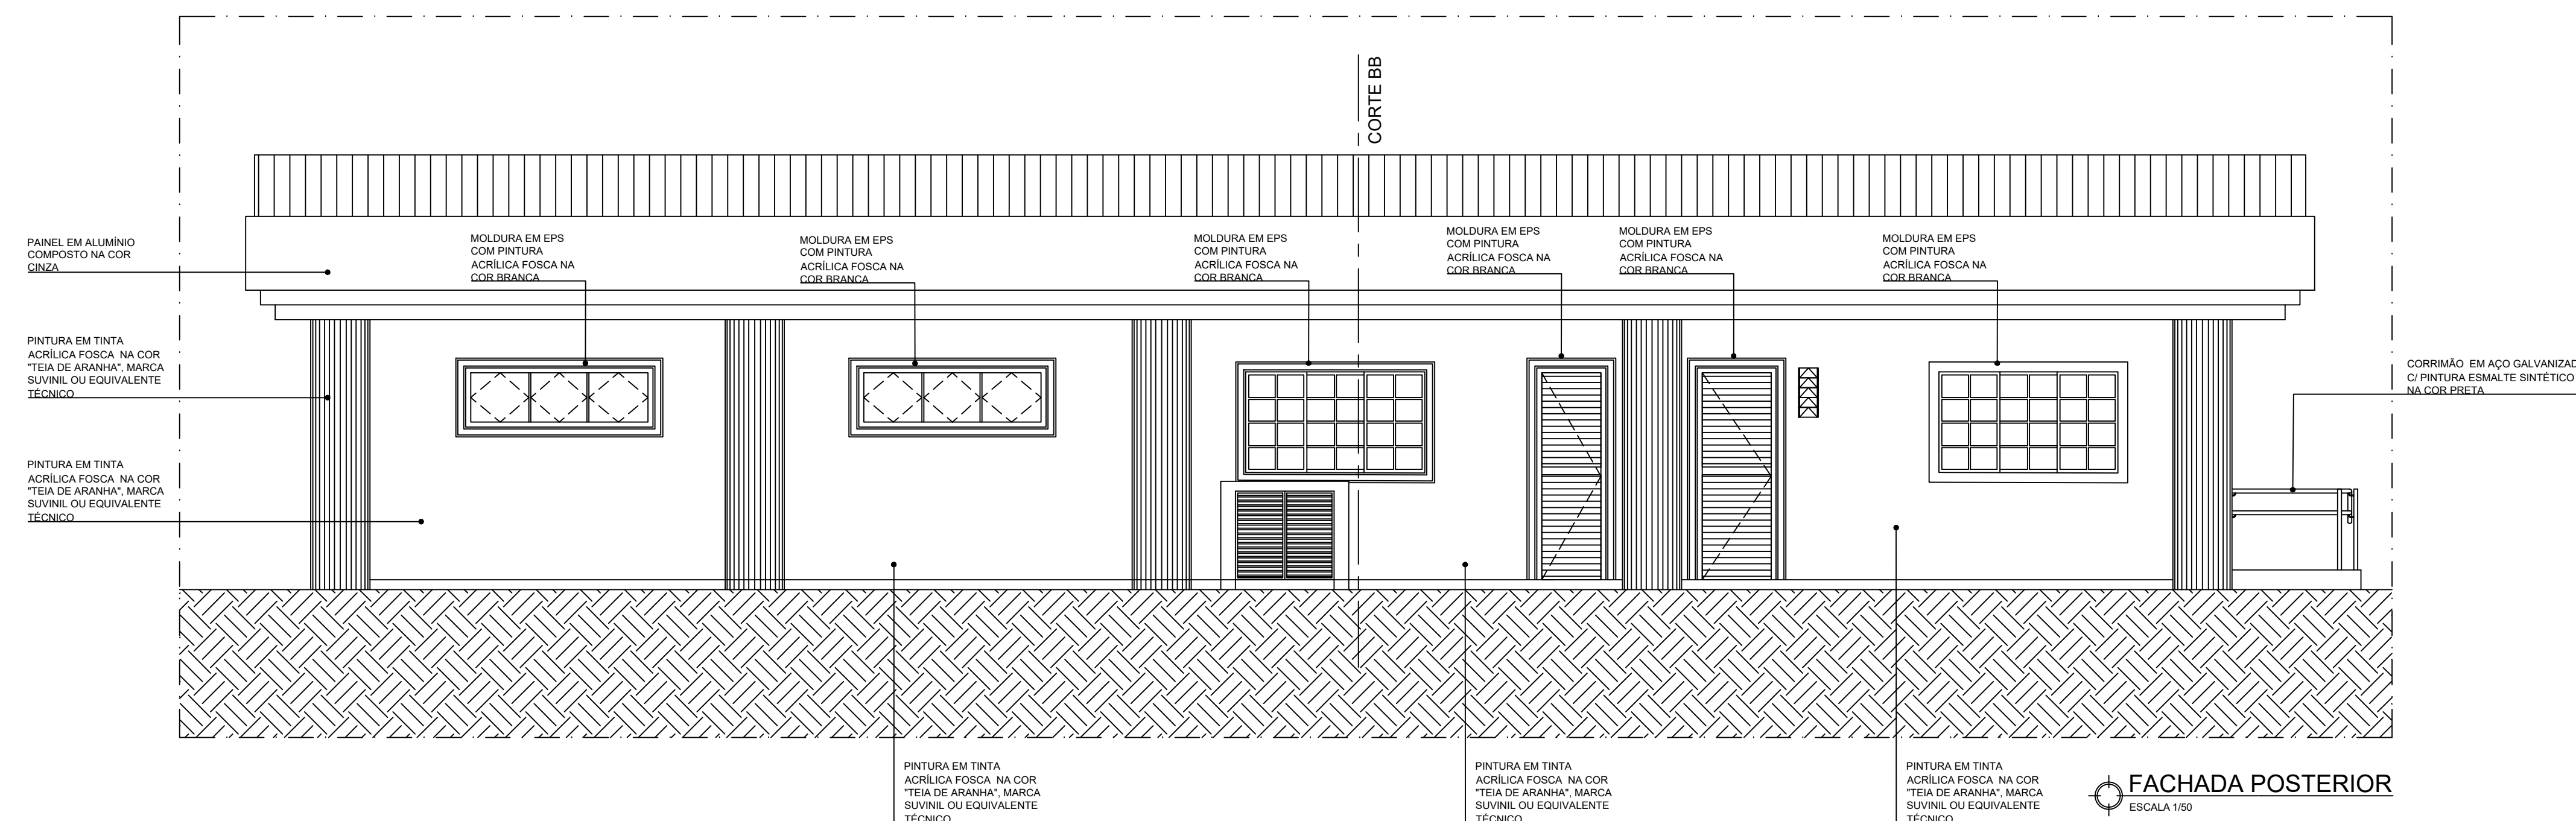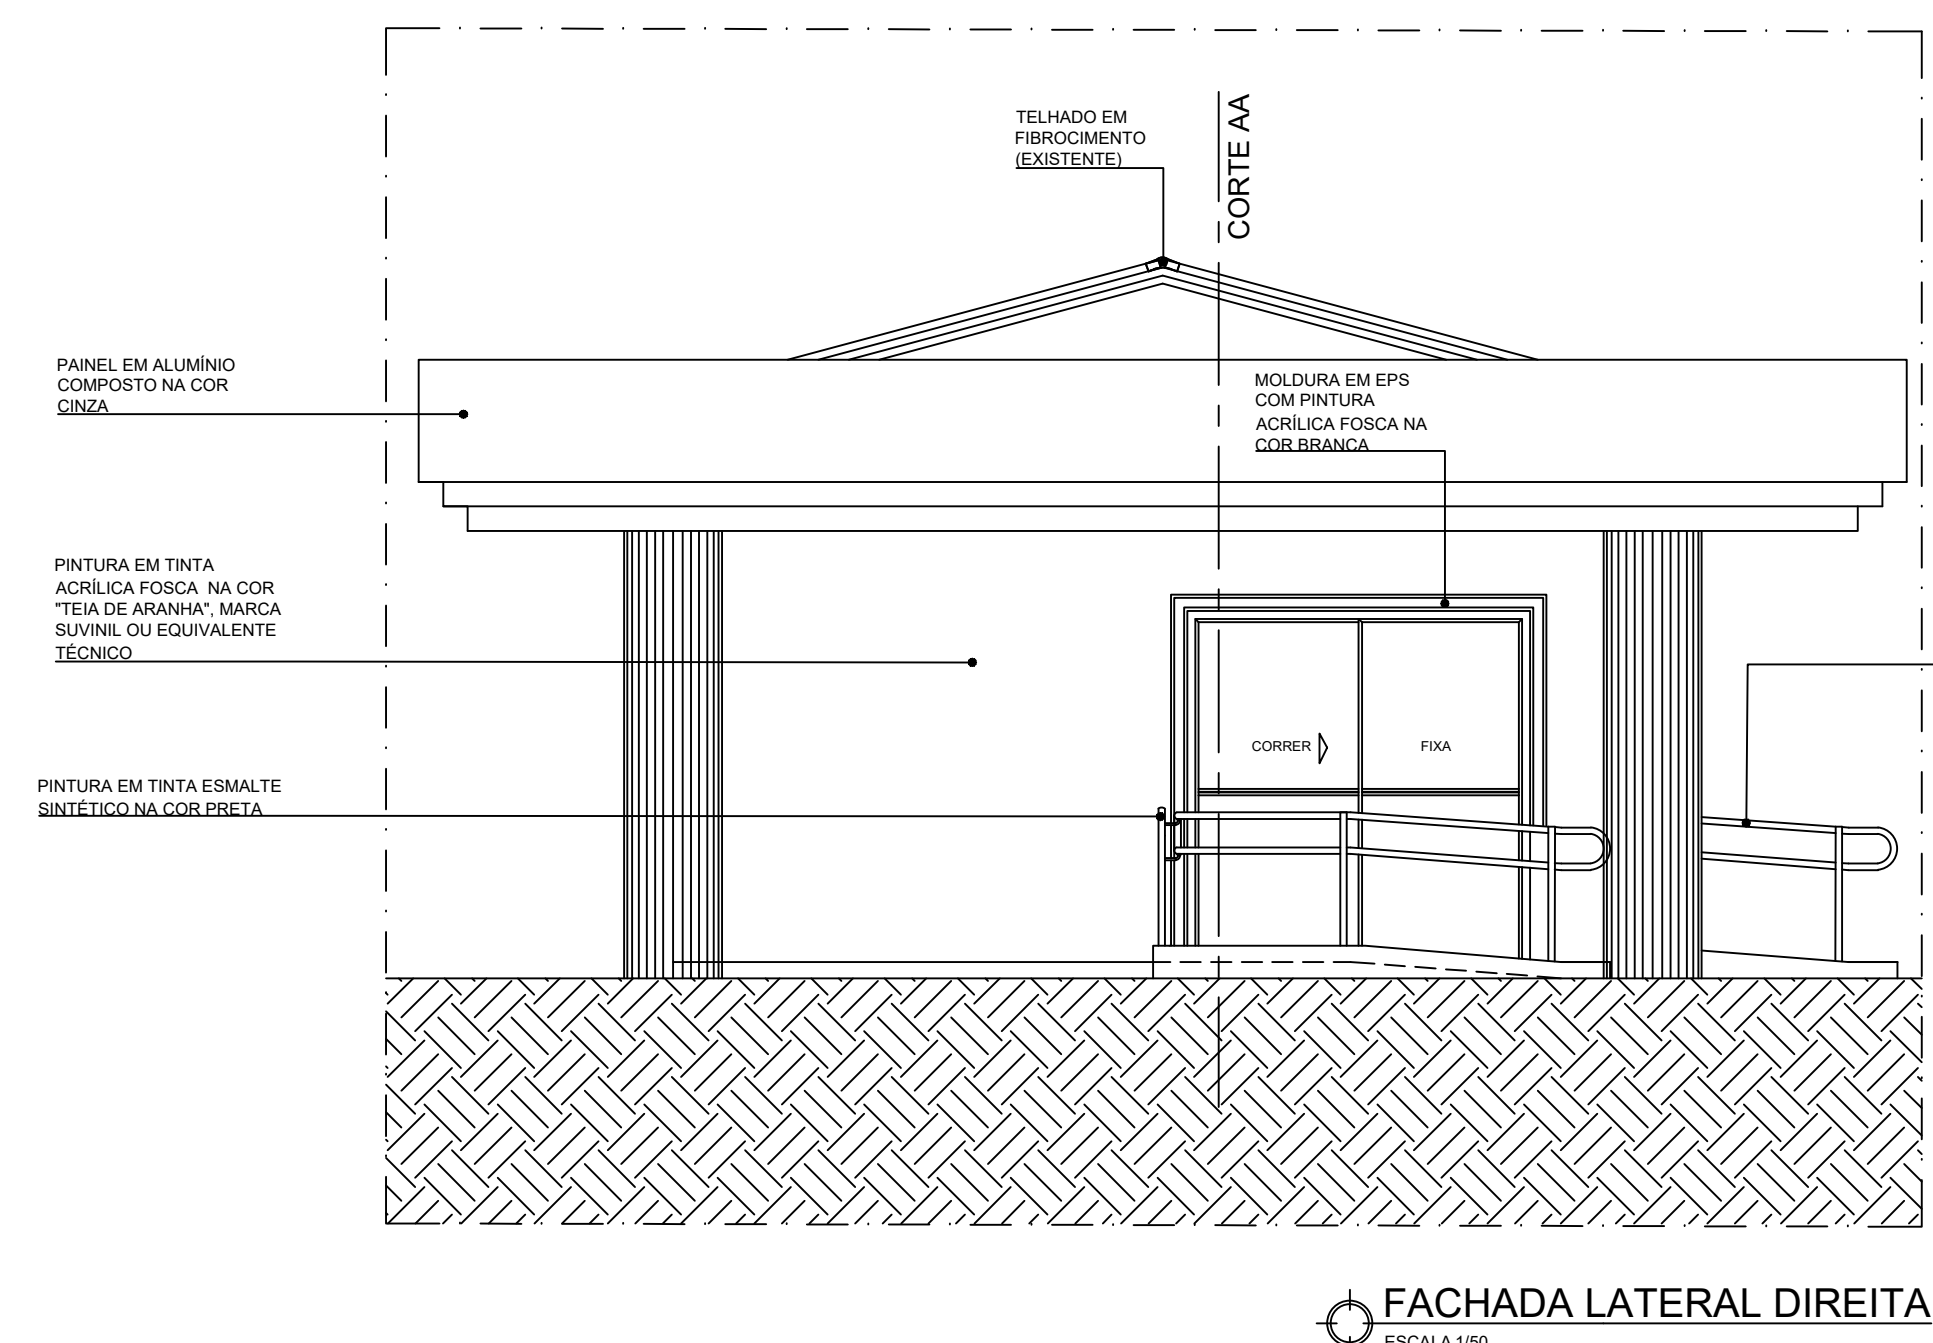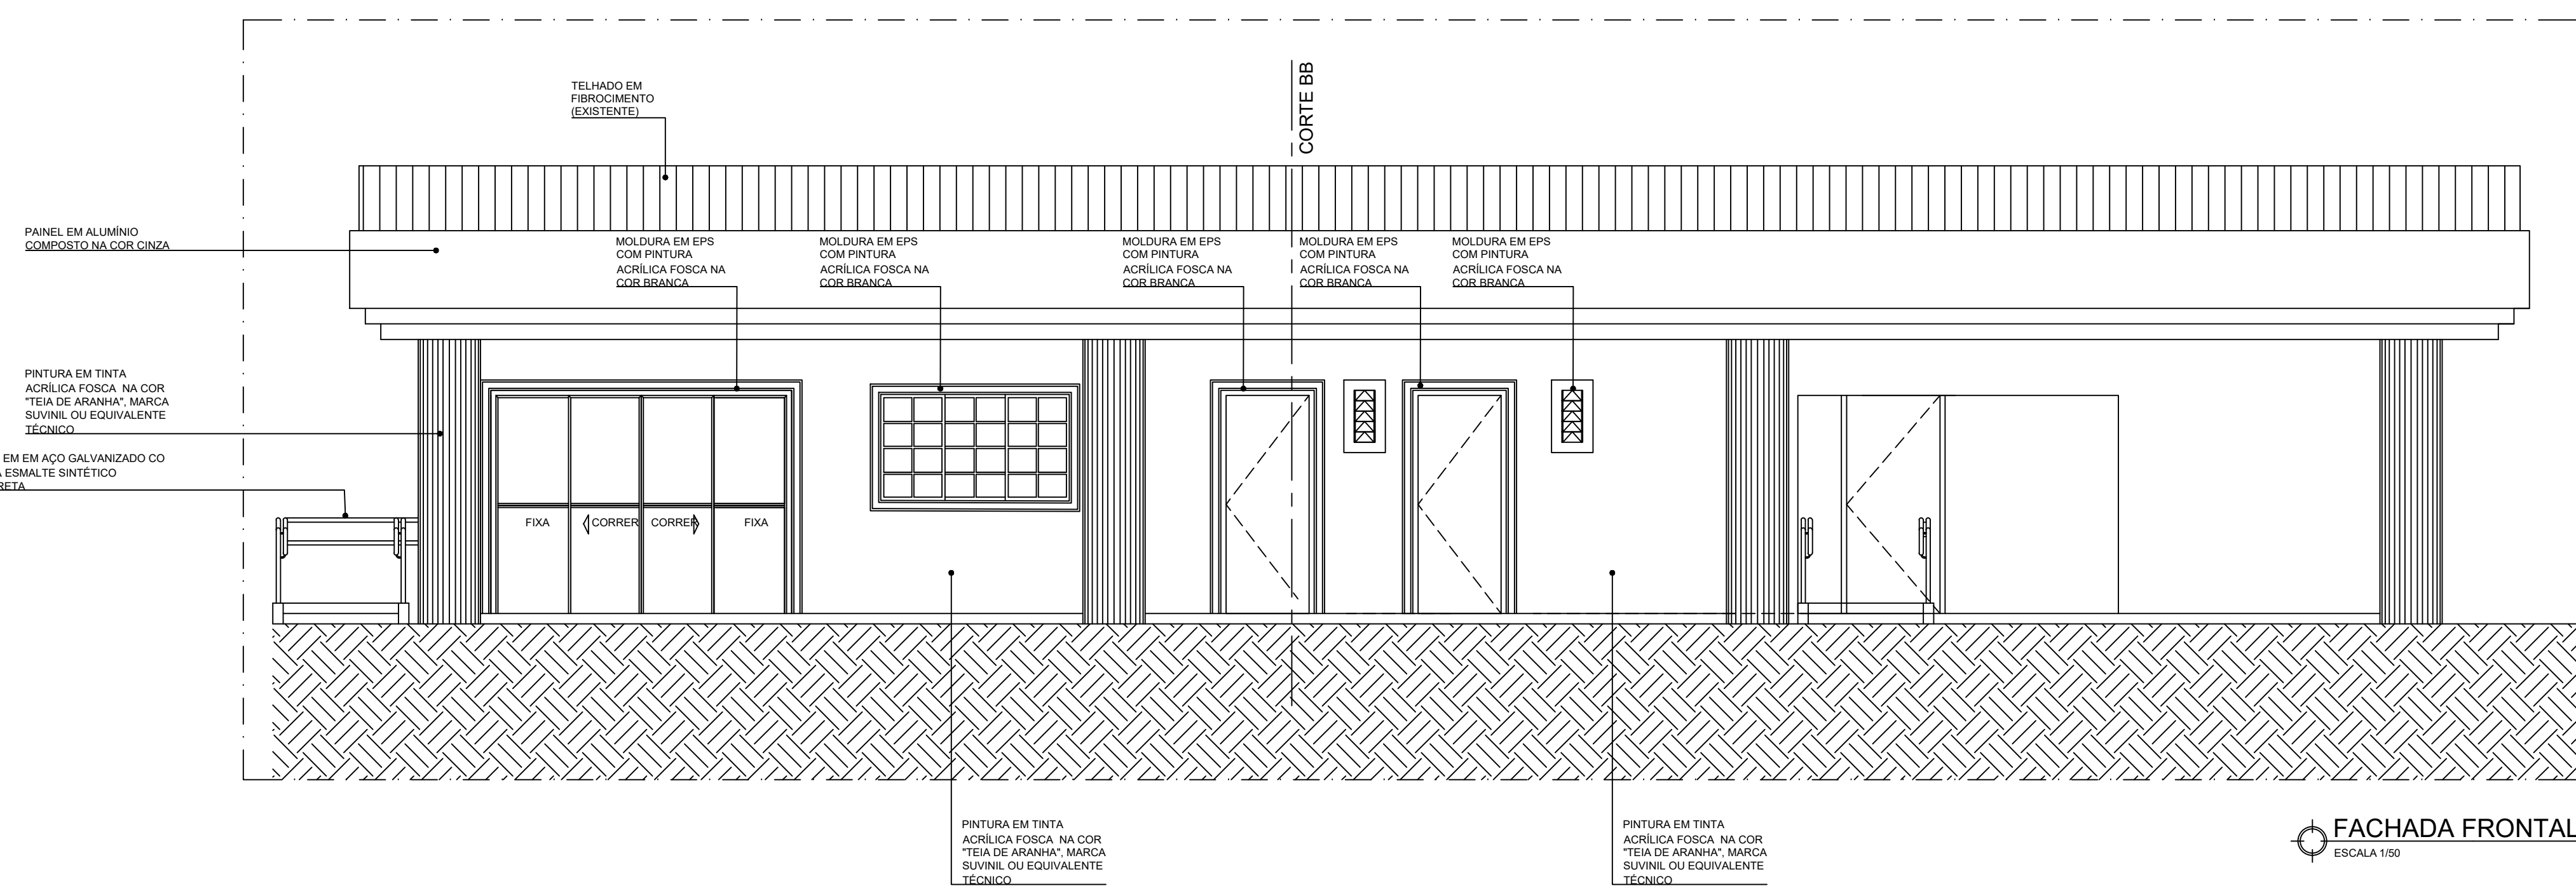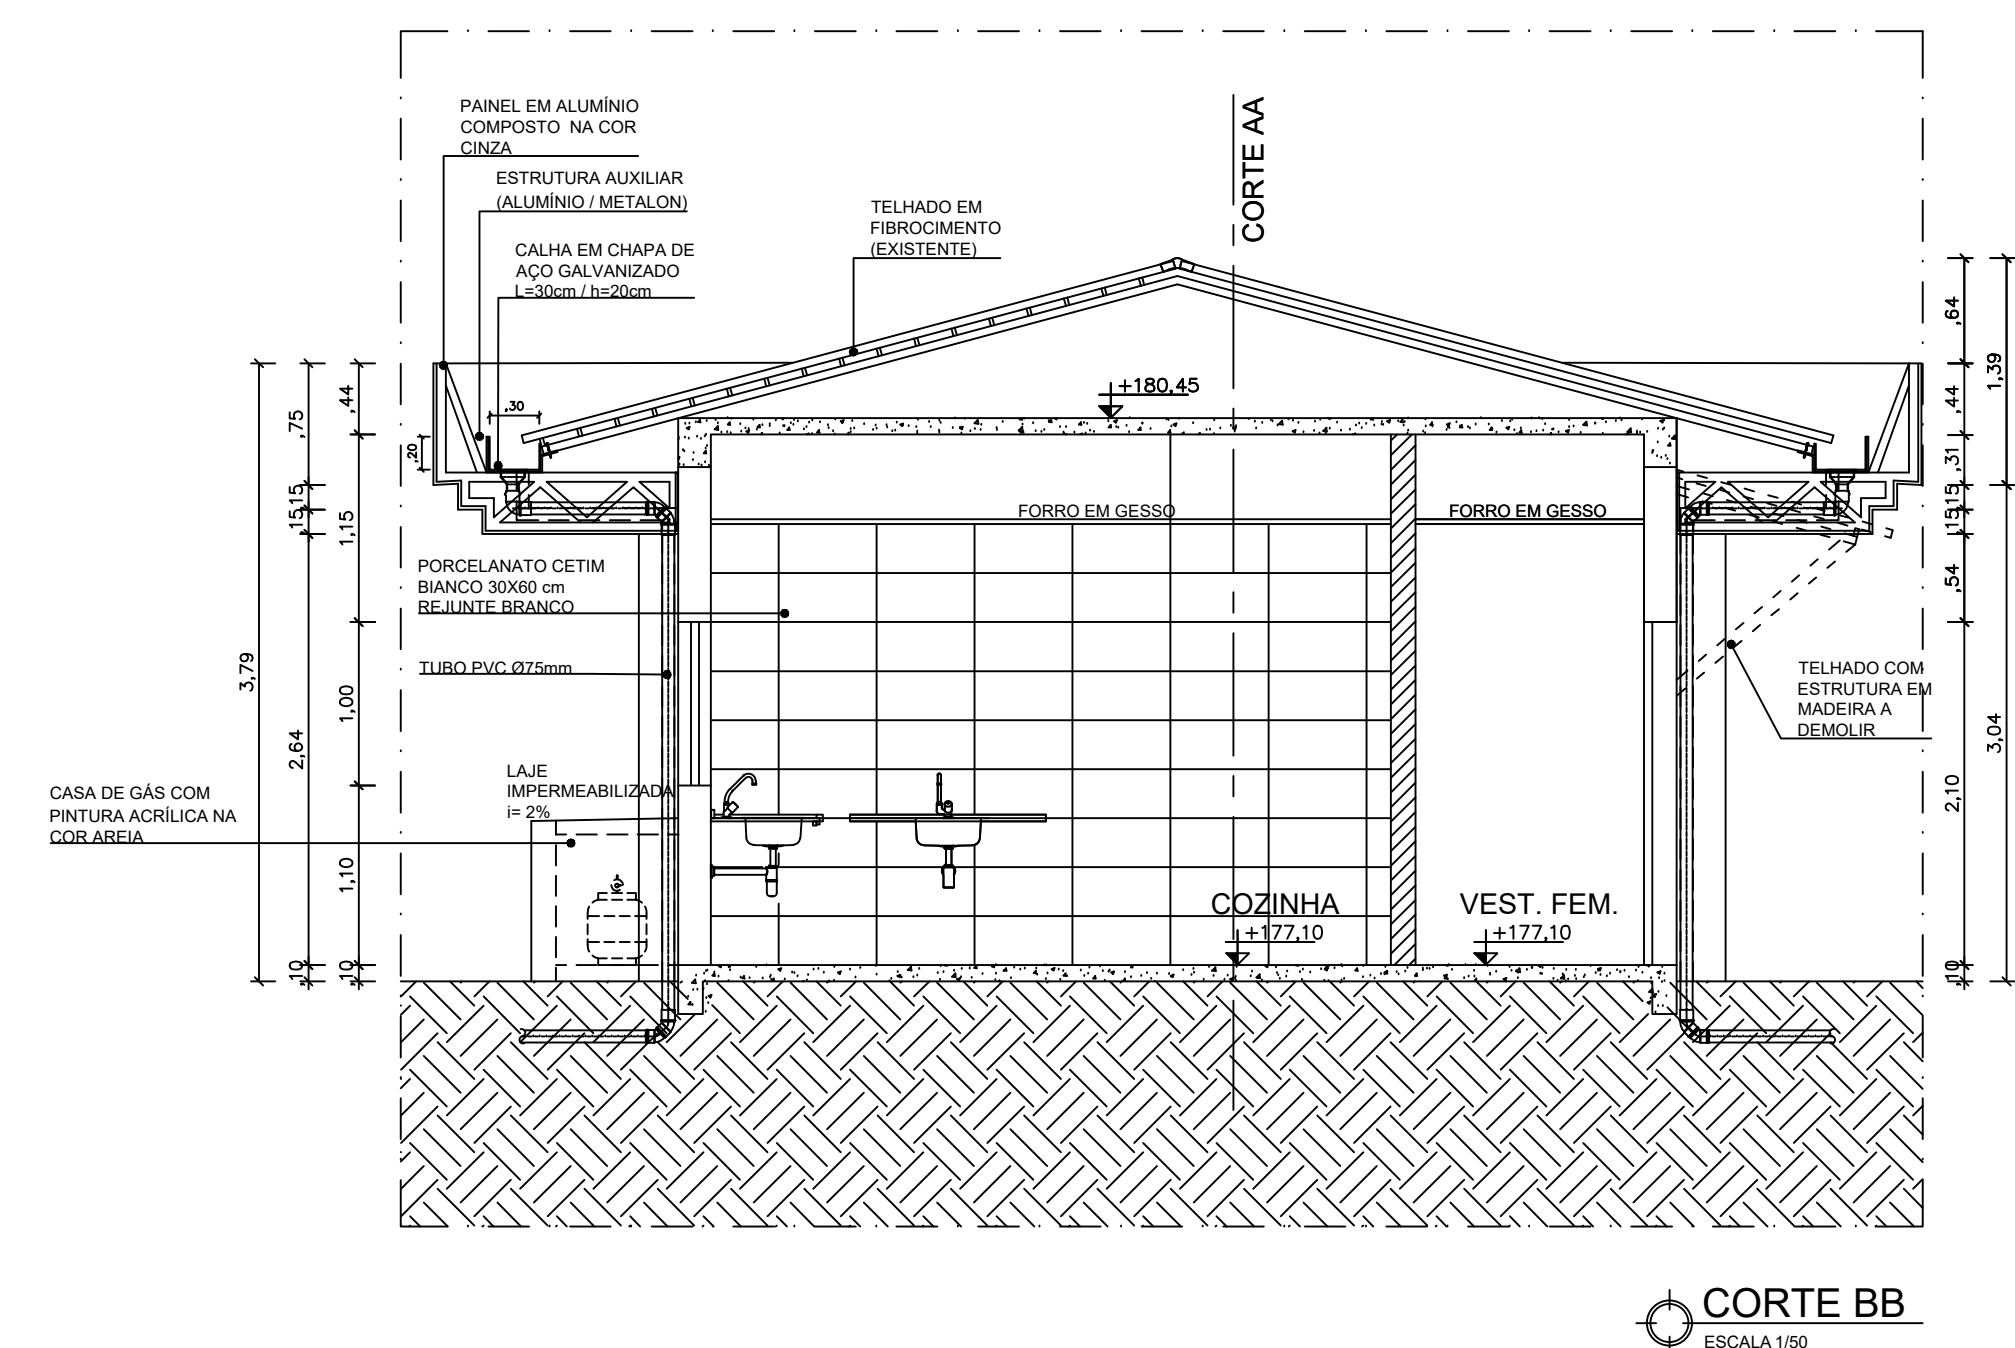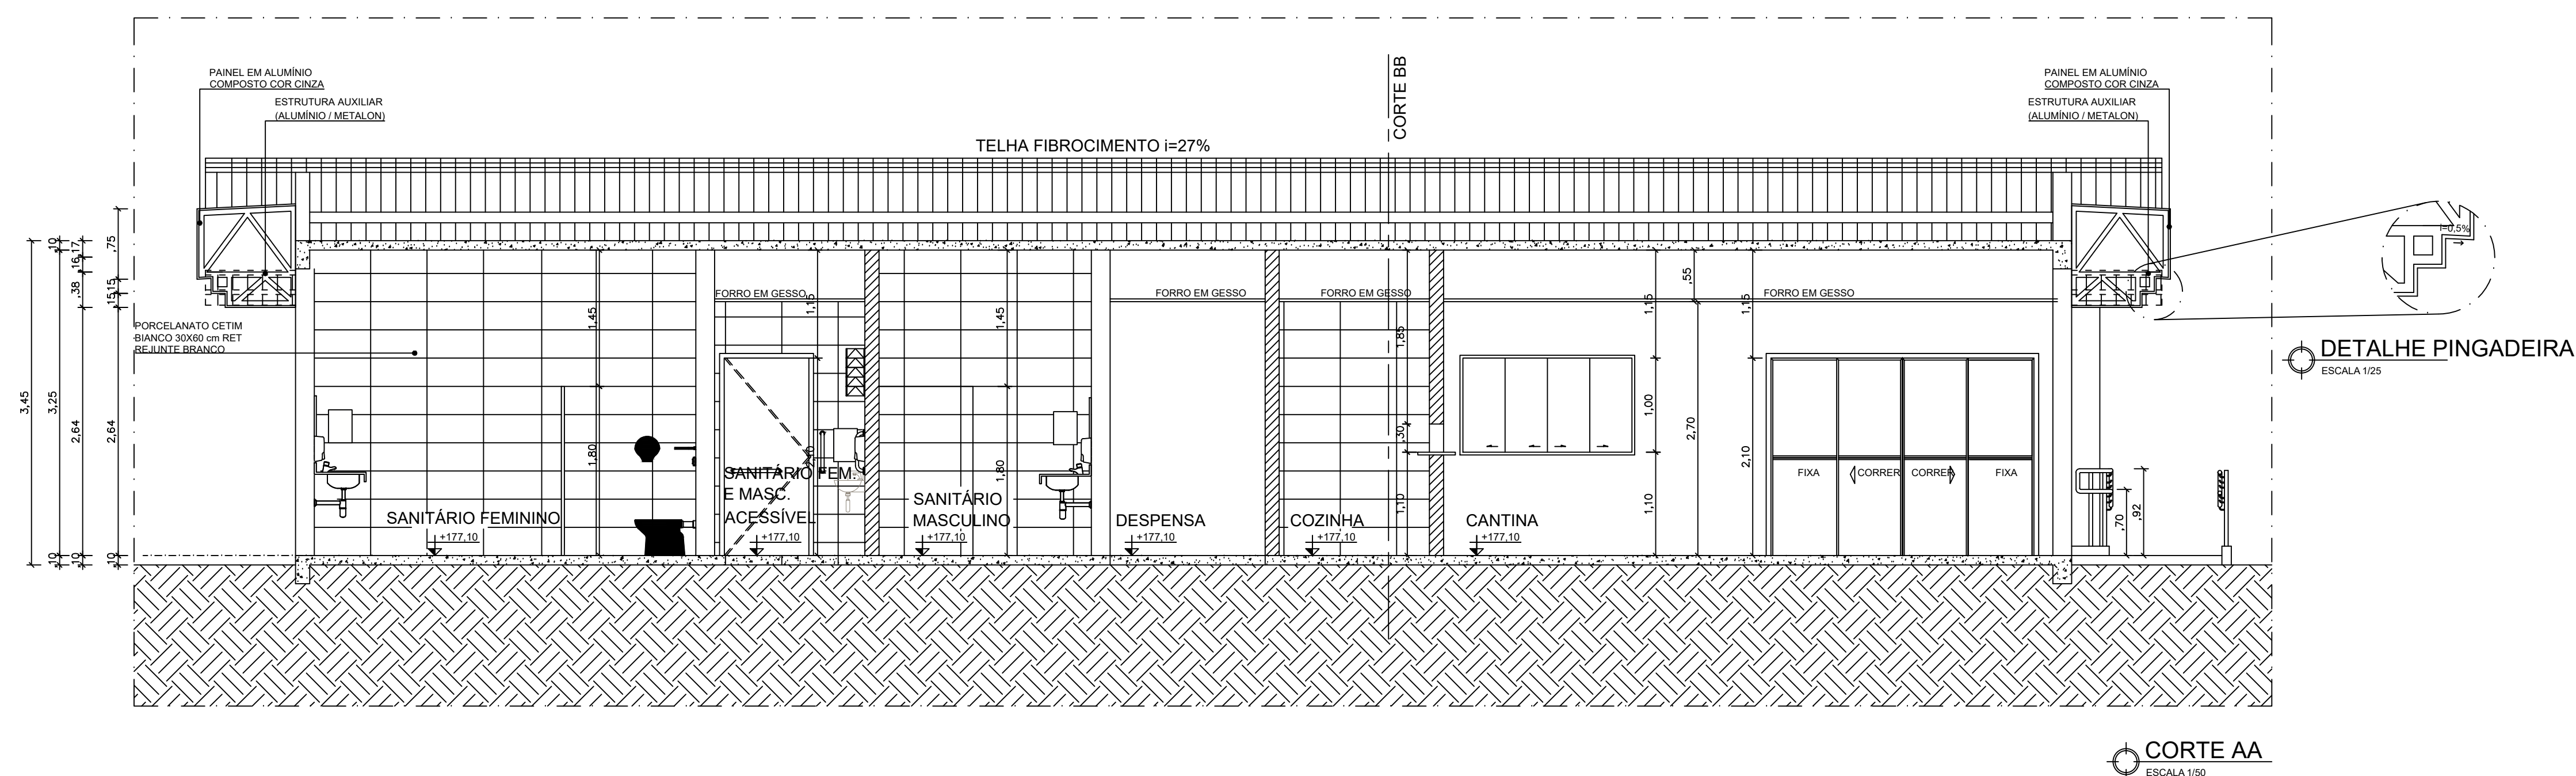

LEGENDA		
	A MANTER	
	A CONSTRUIR / COLOCAR	
	A DEMOLIR / A REMOVER	
QUADRO DE MATERIAIS		
 PISO	 PAREDE	 TETO
1. FUNDAMENTO RUSSO, RELEV. X DO MANUTENHAO, RETIFICADO DA PORTELEIRA OU EQUIV. TECNICO. RELEVANTE NA MEDIDA COM DO PORTELEIRA	1. FUNDAMENTO RUSSO, RELEV. CEM BRANCO, SPOBROSO, DA PORTELEIRA OU EQUIVALENTE TECNICO. RELEVANTE NA MEDIDA COM DO PORTELEIRA	1. FORMA ESTRUTURAL DE SASSO ACARTONADO COM PINTURA NA COR BRANCA
2. PINTURA EM TINTA ACRILICA FOGA, NA COR MARCA SUJAVI, OU EQUIVALENTE TECNICO.	2. PINTURA EM TINTA ACRILICA FOGA, NA COR MARCA SUJAVI, OU EQUIVALENTE TECNICO.	2. MOLDBRA EM DPLS (POLESTRENO EXPANDIDO)
	3. PINTURA EM TINTA ACRILICA FOGA, NA COR "TUA DE ARANHA", MARCA SUJAVI, OU EQUIVALENTE TECNICO.	3. LAJE PREMOLGADA, REBOUCA E PINTADA
 SOLERA	 RODAPE	 PETIROL
1. GRANTITO BRANCO DALLAS	1. PORCELANATO 60 X 60 CM, BLENDO BEGE DA ELIMAO, OU EQUIVALENTE TECNICO. RELEVANTE NA MEDIDA COM DO PORCELANATO.	1. GRANTITO BRANCO DALLAS

Diagrama de uma janela com os seguintes rótulos: PAREDE, TETO, PISO, SOLEIRA, RODAPÉ e PEITORIL.

--	--

NOTAS

01-	MEDIDAS EM METRO.
02-	A EMPRESA EXECUTORA DEVERÁ FAZER A CONFERÊNCIA DAS MEDIDAS, ANTES DE INICIAR A OBRAS.
03-	O PROJETO ESTRUTURAL DEVERÁ SER ELABORADO PELA E EXECUÇÃO DA OBRA.
04-	CONTER INCLINAÇÃO EXATA DAS PALMEIRAS DA ÁREA DE CONVÊNIO.
05-	TODAS AS BANCADAS DEVE SER ELABORADAS E EXECUTADAS DE ACORDO COM O CASO DA OBRA.
06-	O DETALHAMENTO DO PROJETO DE ARQUITETURA DEVERÁ DE SER BASE PARA OS PROJETOS DE DETALHAMENTO DO FABRIL/COZINHA.
07-	TODAS AS LOÇAS E ACESSÓRIOS EXISTENTES DEVERÃO SER REMOVIDAS E GUARDADAS PARA RETORNO NO FINAL DA OBRA.
08-	AS BANCADAS DEVE SER ELABORADAS DE ACORDO COM O CASO DA OBRA.
09-	AS CORTAÇÕES PARA ARMAZENAMENTO DAS LÓGICAS REMOVIDAS DEVER SEGUIR ORIENTAÇÕES DESCRITAS NO MEMORIAL.
10-	AS BANCADAS DEVE SER ELABORADAS DE ACORDO COM O CASO DA OBRA.
11-	SERÃO COLOCADAS MOLHURAS EM EPS NA COR BRANCA EM TODAS ESQUADRIAS DA FACHADA

PROPRIETÁRIO/ RESPONSÁVEL LEGAL

Karla Schleu

Karla Schleu
Avenida e habitante, CAU A0887-5
R-2, Paracatu de Goiás e Colinas do Leste
Faz. 100, 306, 306000-10

RESPONSÁVEL TÉCNICO PELO PROJETO - KARLA SCHLEU ANUNCIÇÃO - CAU A0887-5

[Assinatura]

Engenheira e Técnica, CAU A0887-5
R-2, Paracatu de Goiás e Colinas do Leste
Faz. 100, 306, 306000-10

RESPONSÁVEL TÉCNICO PELO PROJETO - VILLI SCHLEU ANUNCIÇÃO - CAU A70690-6

CONSTRUÇÃO

Nº	DATA	DESCRIÇÃO	DESENHO	VERIF.
REVISÃO				








CENTRO DE EDUCAÇÃO SUPERIOR
DO ALTO VALE DO ITAJAÍ (CEVI / UDESC)

OBRA/ENDEREÇO
URBANIZAÇÃO, AMPLIAÇÃO E REFORMA
RUA DOUTOR GETÚLIO VARGÁS - 2822 - BELA VISTA
IBIRAMA - SANTA CATARINA

DENOMINAÇÃO DO DESENHO PROJETO ARQUITETÔNICO - REFORMA BLOCO CANTINA - SANITÁRIOS CORTES, FACHADAS E DETALHE	FOLHA ARQ-14
PROJETO KARLA SCHLEU / CAU A9887-6 VILLI SCHLEU / CAU A70690-6	DATA : MARÇO/2022 ESCALA : INDICADA CONTRATO N. CT 00091/2020
FASE PROJETO EXECUTIVO - R02	DESENHO RAFAEL MELO ARQUIVO USDC-BRASIL-ARQ-007-01 CANTINA-REO2

FORMATO A2 = 594X420

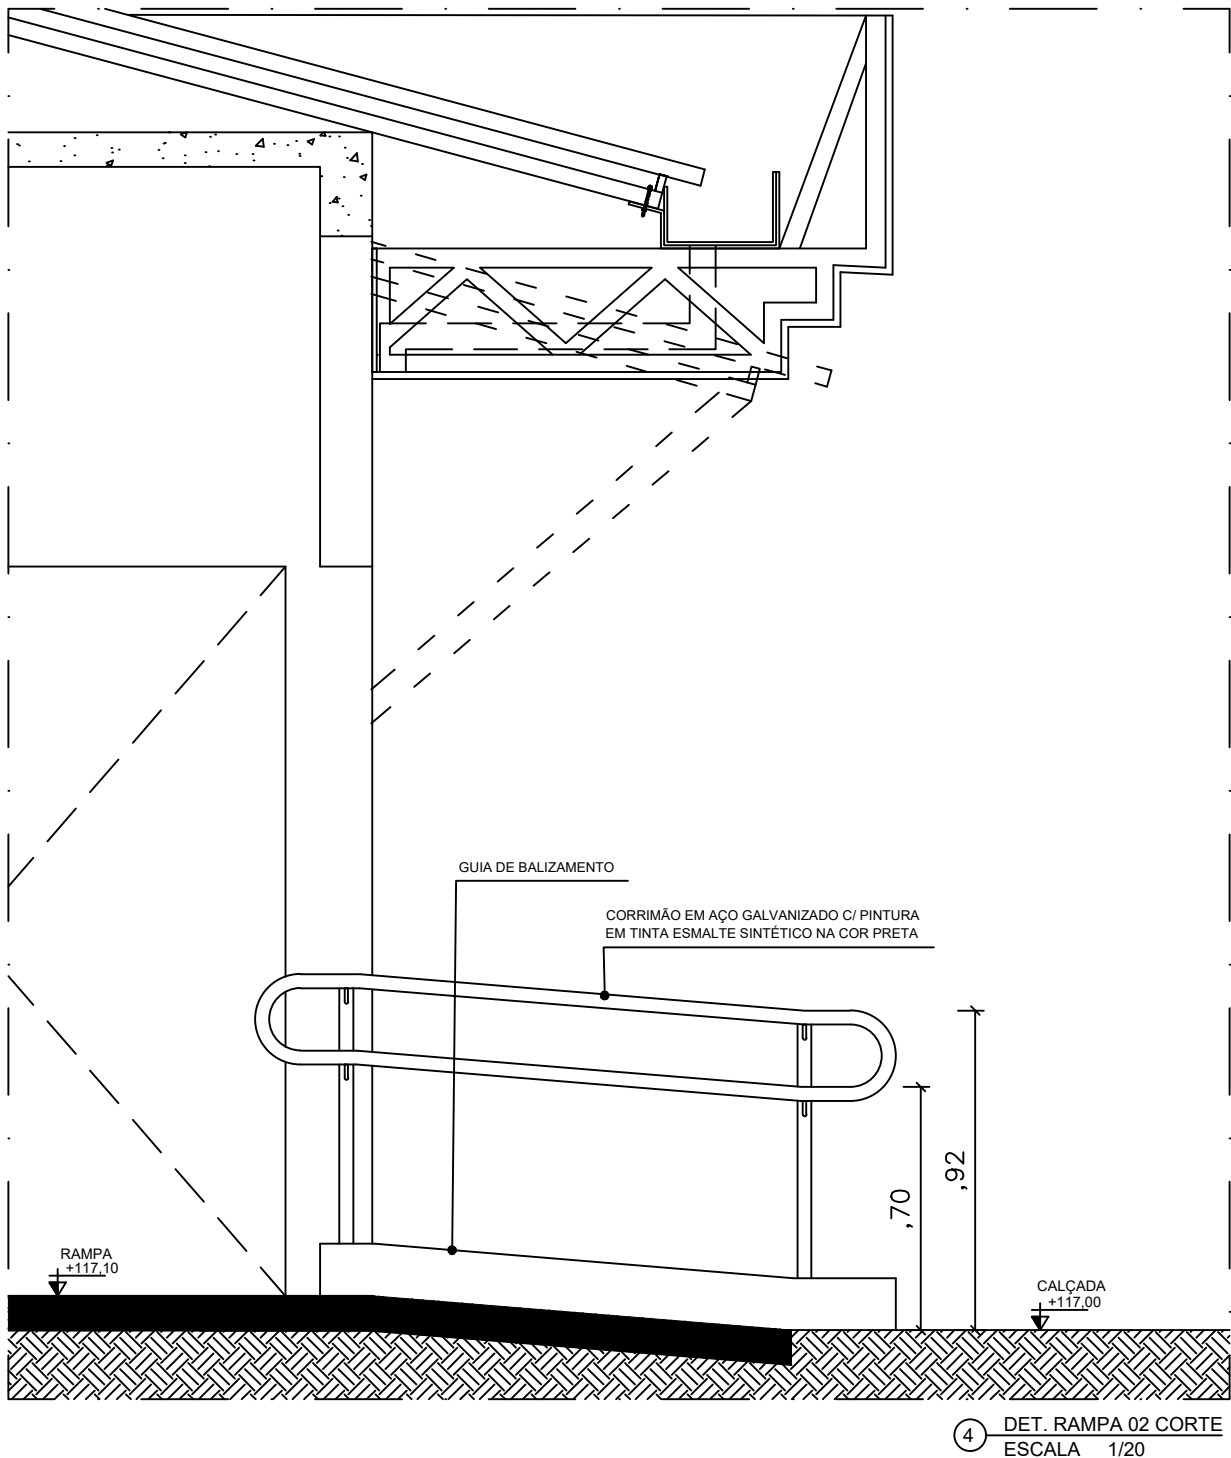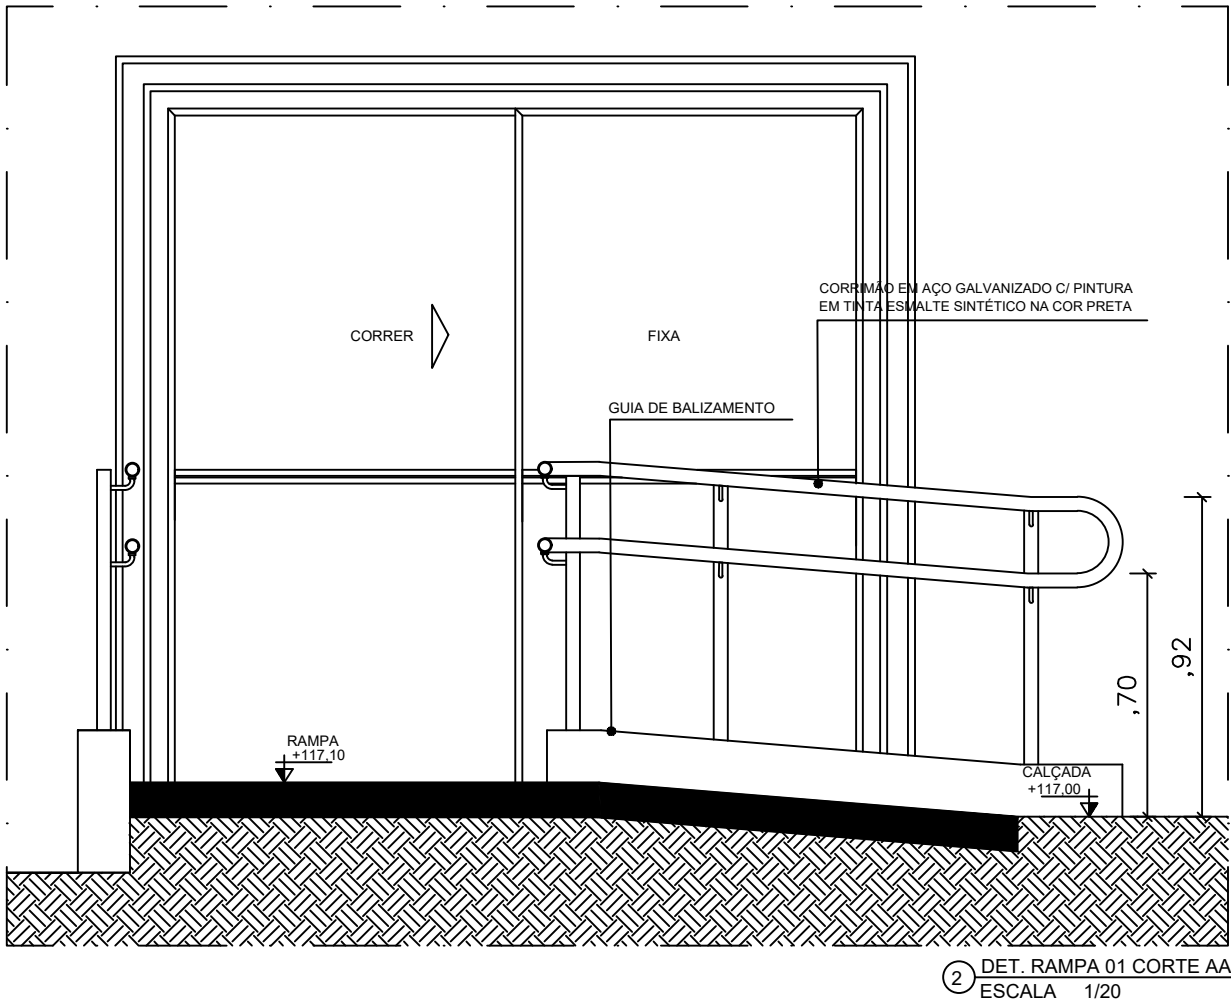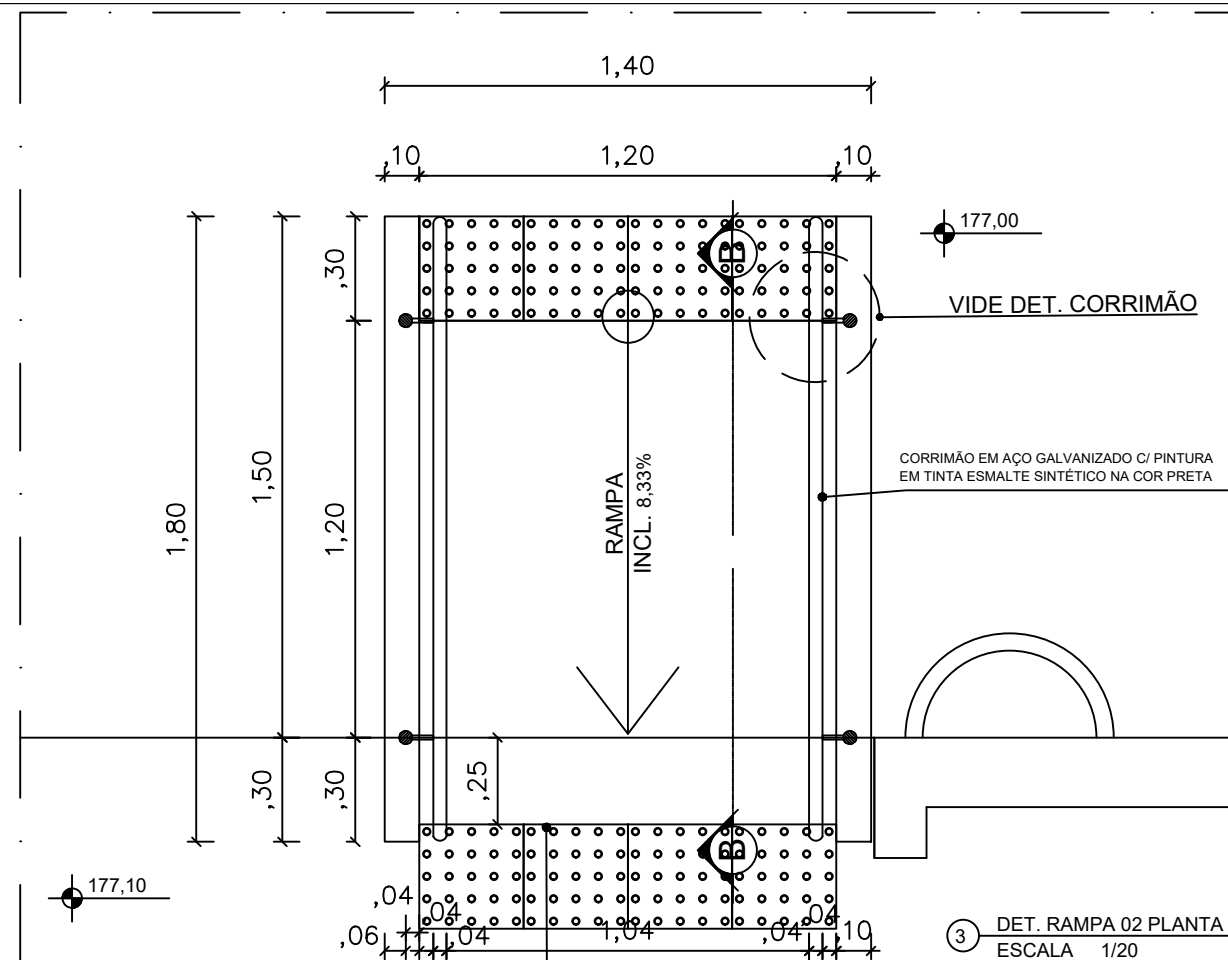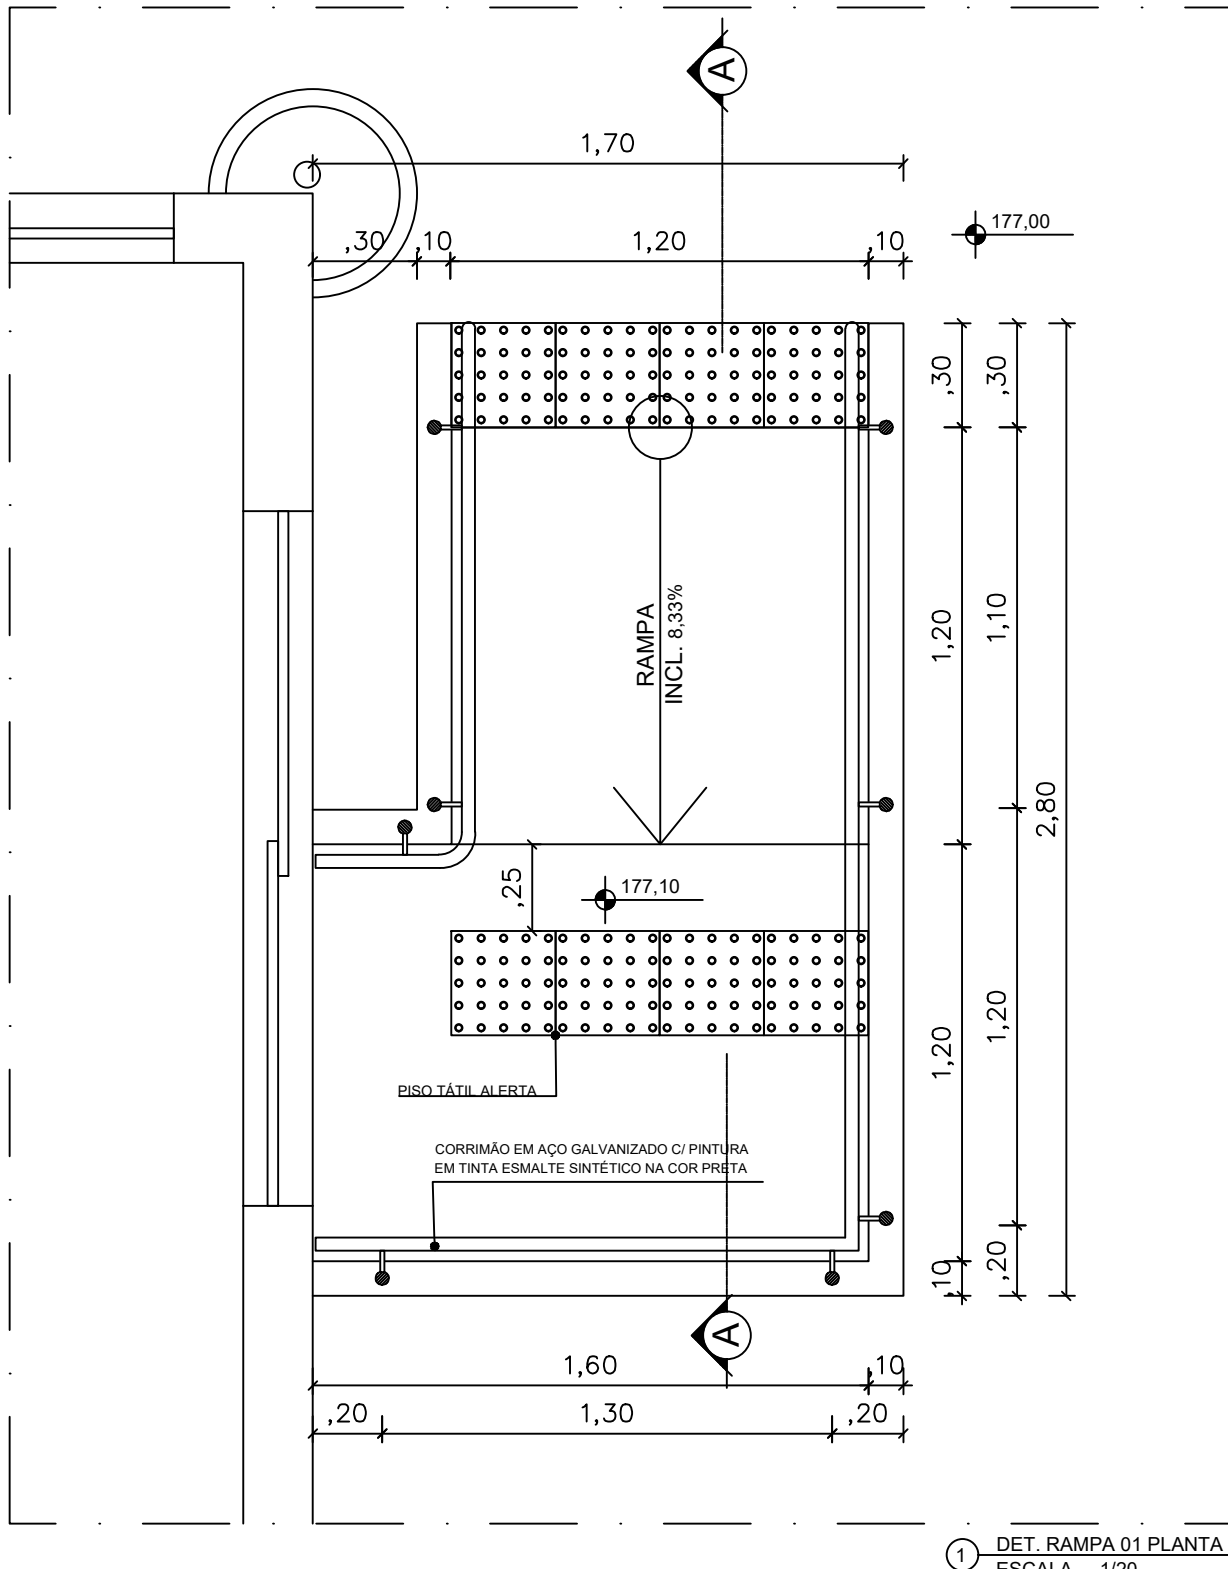

NOTAS

- 01- MEDIDAS EM METRO.
- 02- A EMPRESA EXECUTORA DEVERÁ FAZER A CONFERÊNCIA DAS MEDIDAS, ANTES DE INICIAR A OBRA.
- 03- O PROJETO ESTRUTURAL DEVERÁ SER ELABORADO PARA A EXECUÇÃO DA OBRA.
- 04- CONFERIR IN LOCO A POSIÇÃO EXATA DAS PALMEIRAS DA ÁREA DE CONVÊNIO.
- 05- TODAS AS ESTATÍSTICAS DEVERÃO SER CONFIRMADAS COM O CONTRATANTE POR OCASIÃO DA OBRA.
- 06- OS DETALHAMENTOS DO PROJETO DE ARQUITETURA, SERVIRÃO DE BASE PARA OS PROJETOS DE DETALHAMENTO DO FABRICANTE/FORNECEDOR E DO PROJETO ESTRUTURAL, NECESSÁRIOS À EXECUÇÃO DA OBRA.
- 07- TODAS AS LOÇAS E ACESSÓRIOS EXISTENTES DEVERÃO SER REMOVIDAS E GUARDADAS PARA REPOSIÇÃO NO FINAL DA OBRA.
- 08- AS BANCADAS EM GRANITO DOS SANITÁRIOS SERÃO MANTIDAS.
- 09- AS BANCADAS PARA ARMAZENAMENTO DAS LOÇAS REMOVIDAS DEVERÃO SEGUIR ORIENTAÇÕES DESCRITAS NO MEMORIAL.
- 10- A BANCADA INOX COM DUAS CUBAS DEVE PERMANECER NO MESMO LOCAL.
- 11- SERÃO COLOCADAS MOLDURAS EM EPS NA COR BRANCA EM TODAS ESQUADRIAS DA FACHADA

PROPRIETÁRIO/ RESPONSÁVEL LEGAL

Karla Schlieu
Arquiteta e Urbanista, CAU A9887-6
KS Arquitetura e Construção Ltda
Fone: (11) 3022-2200/2201-73

RESPONSÁVEL TÉCNICO PELO PROJETO - KARLA SCHLEU ANUNCIACÃO - CAU A9887-6

EU ANUNCIAÇÃO - CAU A9887-6

Villi Schlew
Arquiteto e Urbanista, CAU A70690-6
KS Arquitetura e Construção Ltda
CNPJ: 16.908.004/0001-73

RESPONSÁVEL TÉCNICO PELO PROJETO - VILLI SCHLEU ANUNCIAÇÃO - CAU A70690-6

CONSTRUÇÃO

01	28/02/22	CORREÇÕES REFERENTES A Análise - Projeto arquitetônico - 15-02-2022	RAFAEL	KARLA
Nº	DATA	DESCRIÇÃO	DESENHO	VERIF.

REVISÃO



KS ARQUITETURA E CONSTRUÇÃO LTDA.

CENTRO DE EDUCAÇÃO SUPERIOR
DO ALTO VALE DO ITAJAÍ (CEAVI / UDESC)

OBRA/ENDERECO

URBANIZAÇÃO, AMPLIAÇÃO E REFORMA

RUA DOUTOR GETÚLIO VARGAS - 2822 - BELA VISTA

IBIRAMA - SANTA CATARINA

DENOMINAÇÃO DO DESENHO

PROJETO ARQUITETÔNICO - REFORMA
CANTINA - DETALHE RAMPA

PROJETO

KARLA SCHLEU / CAU A9887-6

VILLI SCHLEU / CAU A70690-6

FOLHA

ARQ-15

PROJETO

KARLA SCHLEU / CAU A9887-6

VILLI SCHLEU / CAU A70690-6

DATA : MARCO/2022

ESCALA: 1/20

CONTRATO N.

FASE

PROJETO EXECUTIVO - R02


DESENHO

ISABELLA NOVAES/ RAFAEL MELO



ARQUIVO

LIBRERIA IRIRAMA DE ABO 007.04 CANTINA B02




1 DET. CORRIMÃO RAMPA PCD EXTERNA
ESCALA 1/10

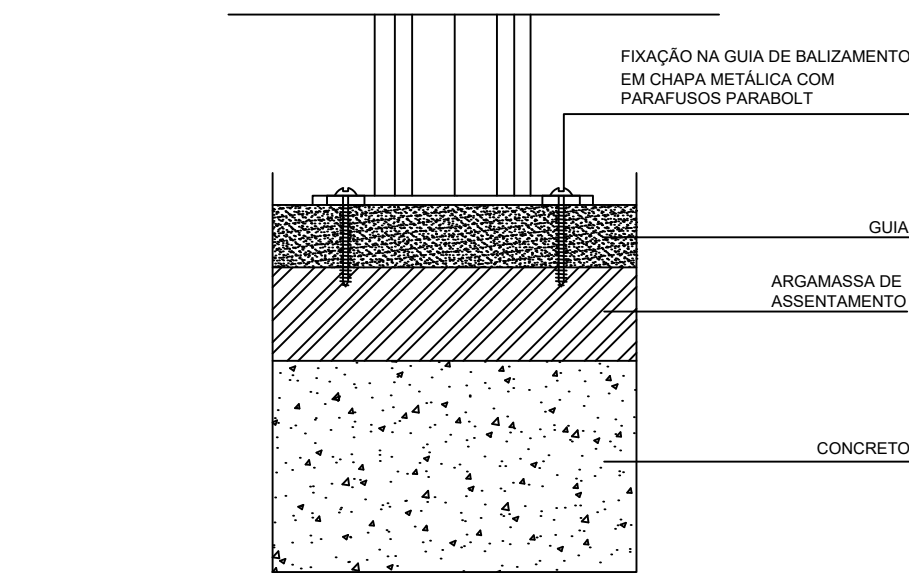

2 DET. CORRIMÃO - VISTA SUPERIOR
ESCALA 1/2

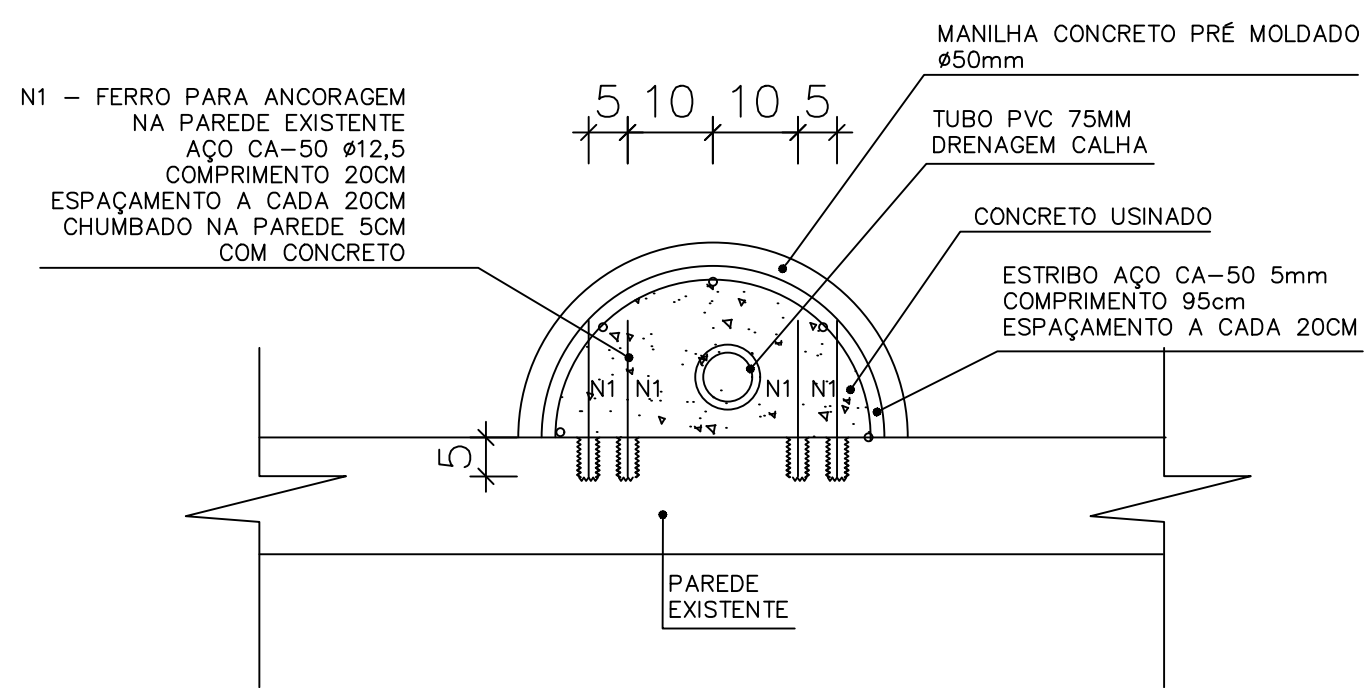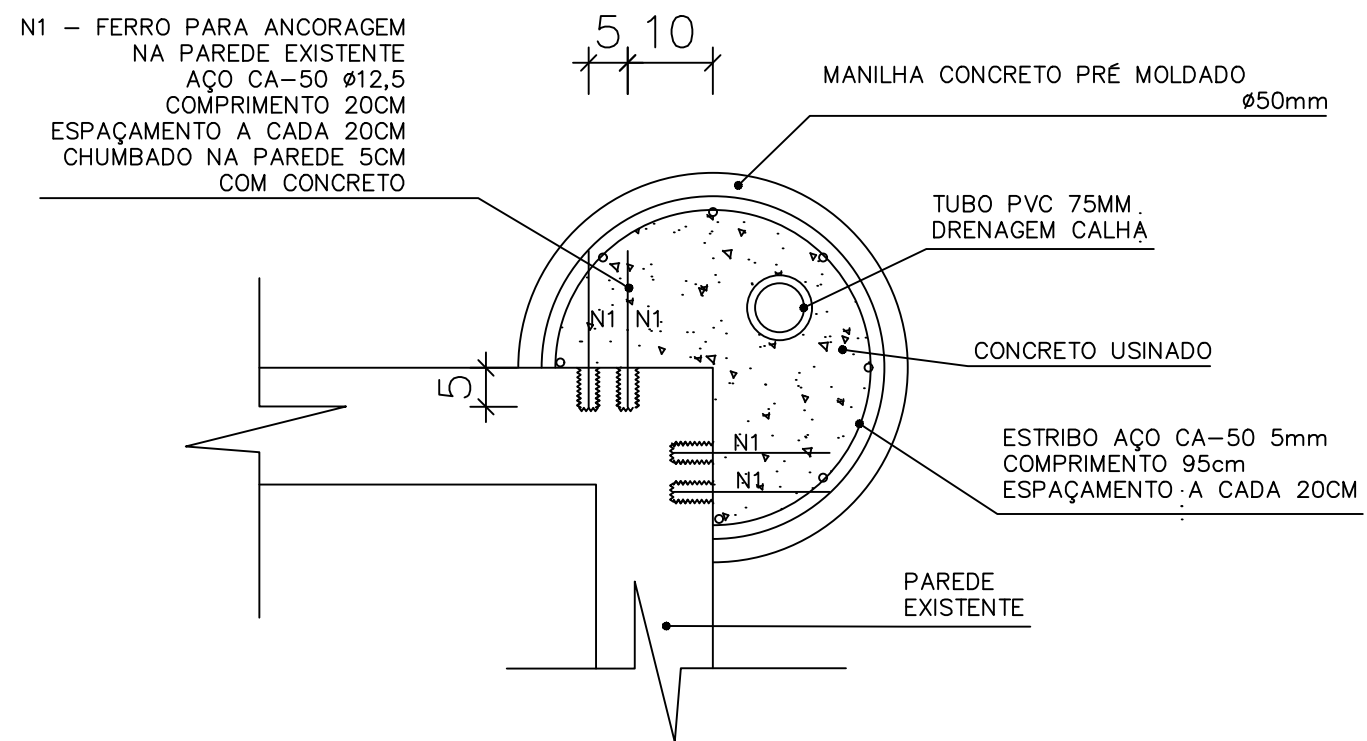

3 DET. CONCRETAGEM E ANCORAGEM MANILHA
ESCALA 1/10

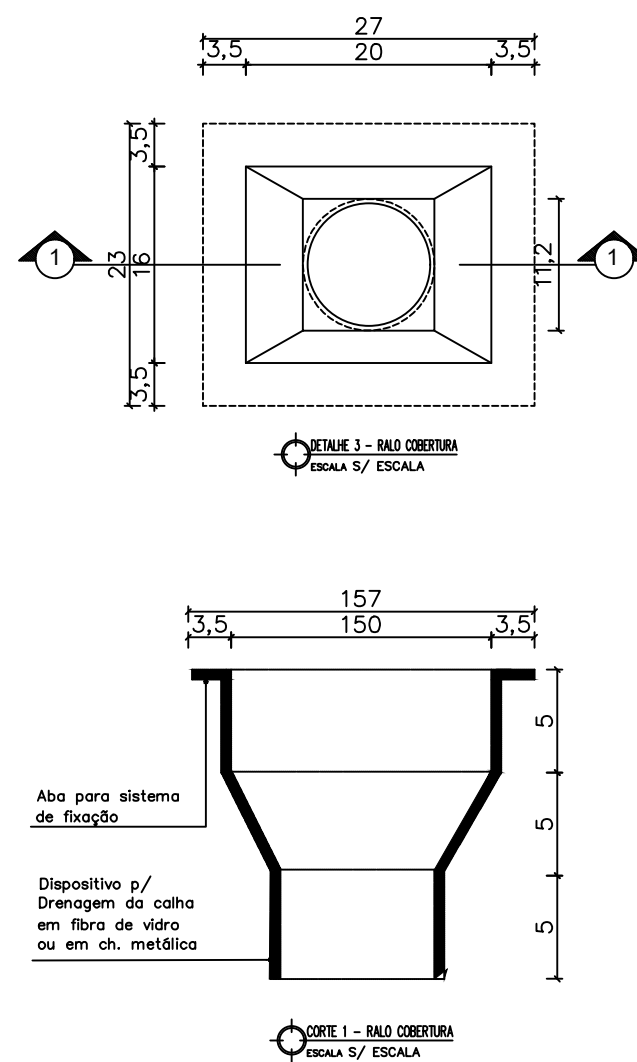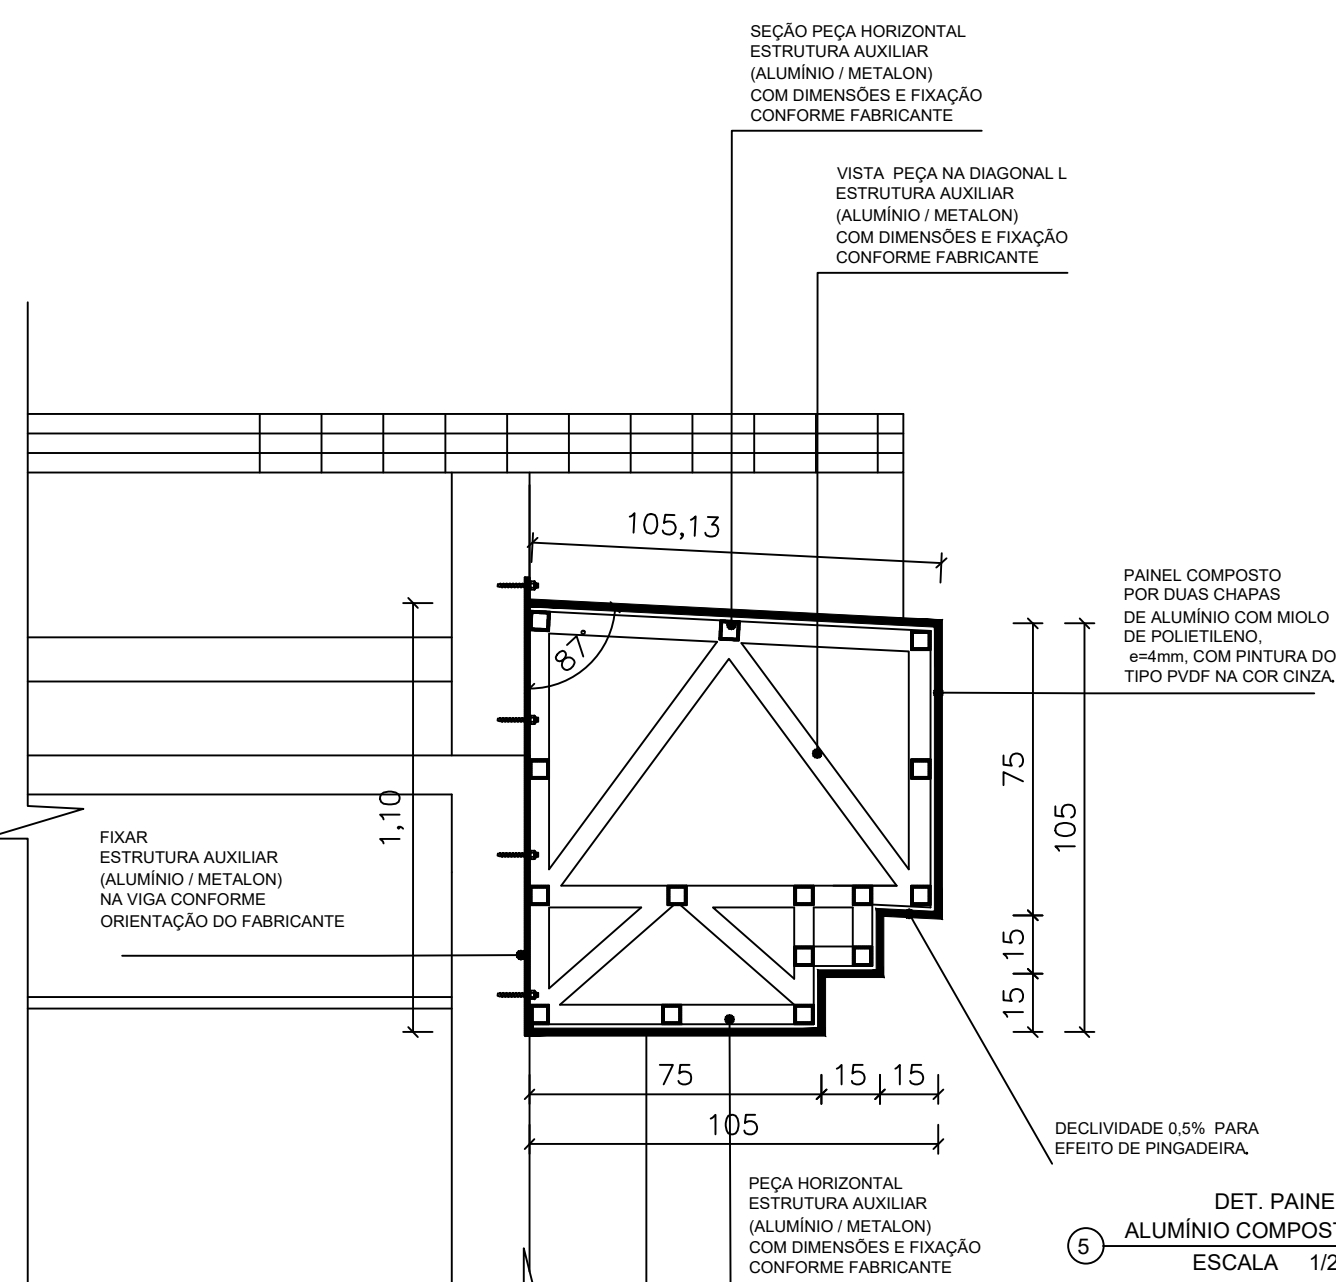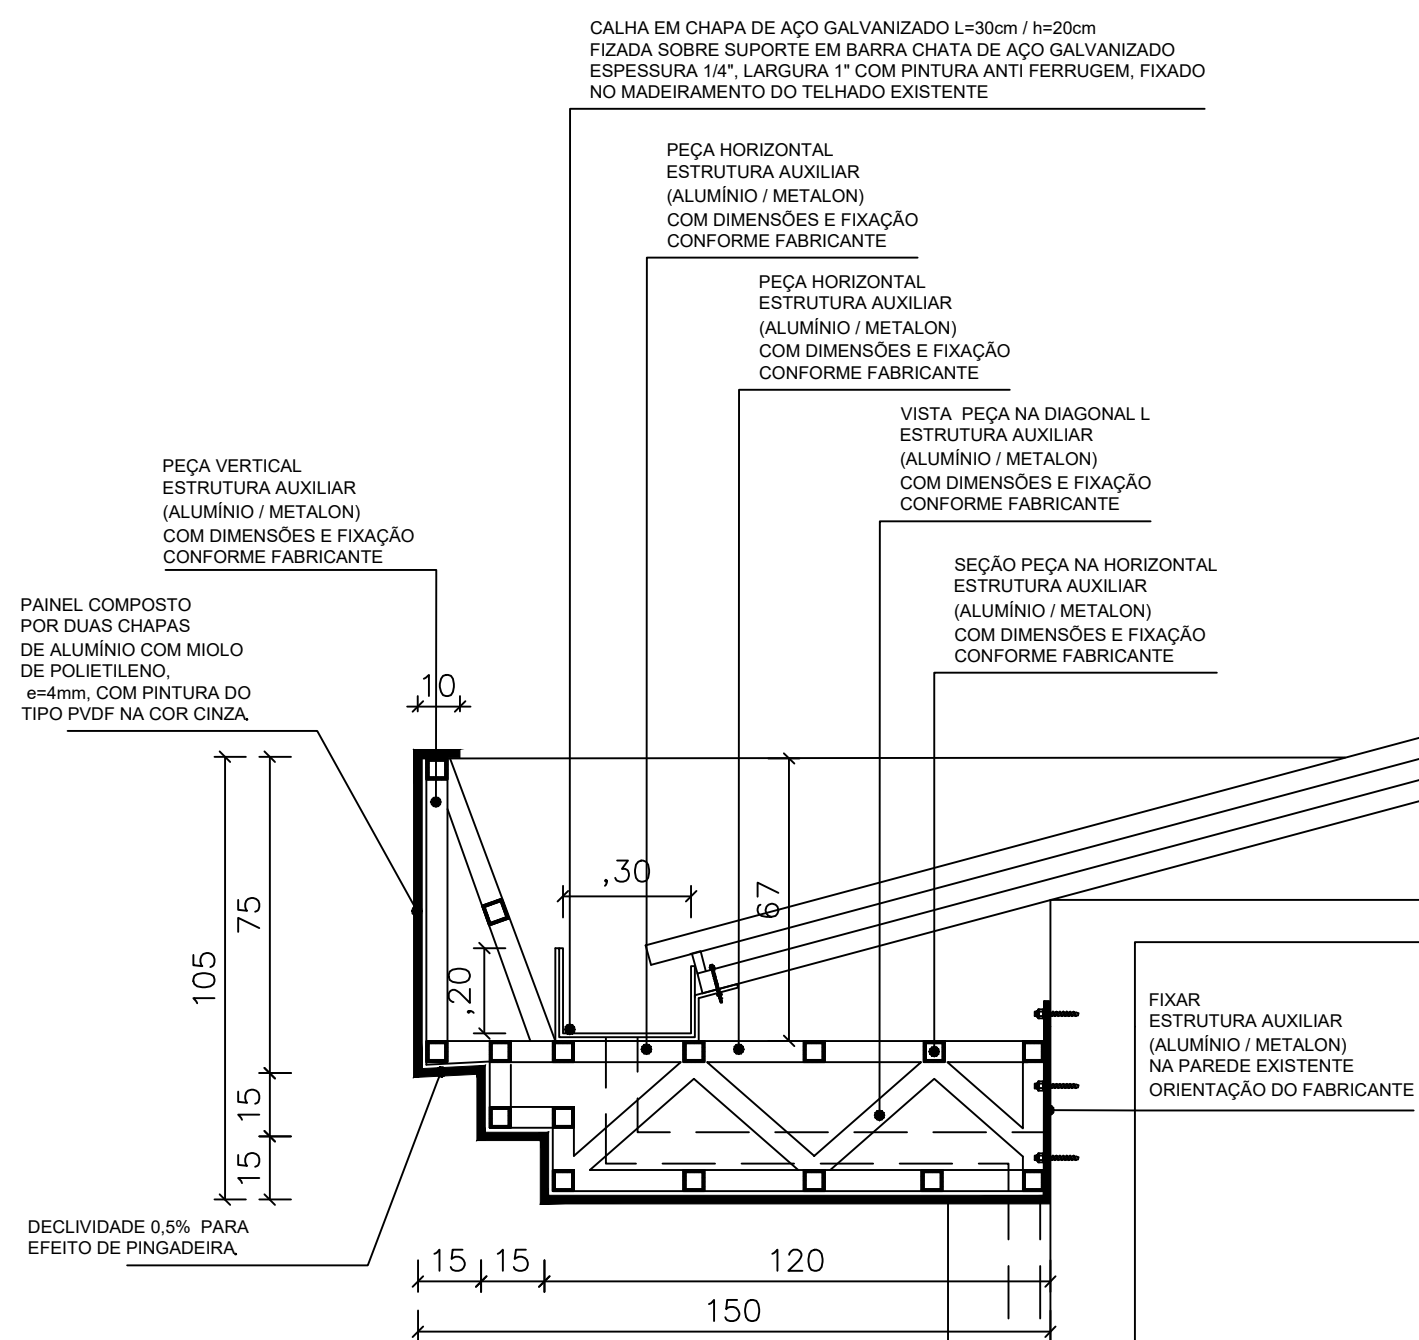

- 01- MEDIDAS EM CENTÍMETROS.
- 02- A EMPRESA EXECUTORA DEVERÁ FAZER A CONFERÊNCIA DAS MEDIDAS, ANTES DE INICIAR A OBRA.
- 03- O PROJETO ESTRUTURAL DEVERÁ SER ELABORADO PARA A EXECUÇÃO DA OBRA.
- 04- CONFERIR IN LOCO A POSIÇÃO EXATA DAS PALMEIRAS DA ÁREA DE CONVÊNIO.
- 05- TODAS AS ESPECIFICAÇÕES DEVERÃO SER CONFIRMADAS COM O CONTRATANTE POR OCASIÃO DA OBRA.
- 06- DETALHAMENTOS DO PROJETO DE ARQUITETURA DEVERÃO SER ENTREGUES EM PROJETOS DE DETALHAMENTO DO FABRICANTE E DO FORNECEDOR E DO PROJETO ESTRUTURAL, NECESSÁRIOS À EXECUÇÃO DA OBRA.
- 07- TODAS AS LUÇAS E ACESSÓRIOS EXISTENTES DEVERÃO SER REMOVIDAS E GUARDADAS PARA REPOSIÇÃO NO FINAL DA OBRA.
- 08- AS BANCADAS SANITÁRIAS DEVERÃO SER REMOVIDAS E GUARDADAS PARA REPOSIÇÃO NO FINAL DA OBRA.
- 09- AS ORIENTAÇÕES PARA ARMAZENAMENTO DAS LUÇAS REMOVIDAS DEVERÃO SEGUIR ORIENTAÇÕES DESCRITAS NO MEMORIAL.
- 10- AS BANCADAS SANITÁRIAS DEVERÃO SER REMOVIDAS E GUARDADAS PARA REPOSIÇÃO NO FINAL DA OBRA.
- 11- SERÃO COLADAS MOLDRUMS EM EPS NA COR BRANCA EM TODAS AS QUADRADAS DA FAÇADA.

PROPRIETÁRIO/ RESPONSÁVEL LEGAL

Karla Schieleu

Karla Schieleu
Argêntica e Urbana. CAU AR987-6
KCS Argêntica e Consultoria Ltda
R. S. Paulo, 111 - 11º andar - Centro - São Paulo - SP
CEP: 01305-900 - 011 5060.0050-173

RESPONSÁVEL TÉCNICO PELO PROJETO - KARLA SCHIEU ANUNCIAÇÃO - CAU AR987-6

Villi Schieleu

Villi Schieleu
Argêntica e Urbana. CAU AT090-6
KS Argêntica Controlada Ltda
R. S. Paulo, 111 - 11º andar - Centro - São Paulo - SP
CEP: 01305-900 - 011 5060.0050-173

RESPONSÁVEL TÉCNICO PELO PROJETO - VILLI SCHIEU ANUNCIAÇÃO - CAU AT090-6

RESPONSÁVEL TÉCNICO PELO PROJETO - KARLA SCHLEU ANUNCIACÃO - CAU 9987-6


Karla Schleu
Engenheira e Licenciada, CAU 9987-6
NS Engenharia e Consultoria Ltda
CNPJ: 10.906.004/0001-78

RESPONSÁVEL TÉCNICO PELO PROJETO - VILLI SCHLEU ANUNCIACÃO - CAU 70690-6

RESPONSÁVEL TÉCNICO PELO PROJETO - VILLI SCHLEU ANUNCIAÇÃO - CAU A70690-6

CONSTRUÇÃO

01	28/02/22	CORREÇÕES REFERENTES A Análise - Projeto arquitetônico - 15-02-2022	RAFAEL	K
Nº	DATA	DESCRIÇÃO	DESENHO	V

REVISÃO



CENTRO DE EDUCAÇÃO SUPERIOR
DO ALTO VALE DO ITAJAÍ (CEAVI / UDESC)

OBRA/ENDEREÇO

URBANIZAÇÃO, AMPLIAÇÃO E REFORMA

RUA DOUTOR GETÚLIO VARGAS - 2822 - BELA VISTA

IBIRAMA - SANTA CATARINA

DENOMINAÇÃO DO DESENHO	FOLHA
PROJETO ARQUITETÔNICO - REFORMA CANTINA - DETALHES CORRIMÃO, MANILHA, ALUMÍNIO COMPOSTO E CALHA	ARQ-15A

PROJETO	DATA : MARÇO
KARLA SCHLEU / CAU A9887-6	ESCALA : INDIC.
VILLI SCHLEU / CAU A70690-6	CONTRATO N. CT 00091/2020

FASE	DESENHO	ARQUIVO
PROJETO EXECUTIVO - R02	ISABELLA NOVAES/ RAFAEL MELO	UDESC-IBIRAMA-PE-ARQ-007-01

DESENHO	ARQUIVO
ISABELLA NOVAES/ RAFAEL MELO	UDESC-IBIRAMA-PE-ARQ-007-01

ARQUIVO
 UDESC-IBIRAMA-PE-ARQ-007-01