




PLANTA BAIXA
ESCALA 1:100

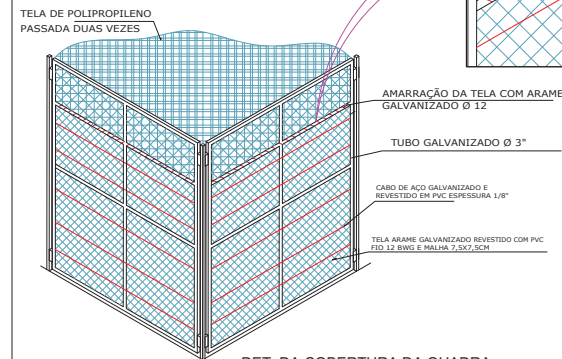


DET. DA COBERTURA DA QUADRA
ESCALA 1:75

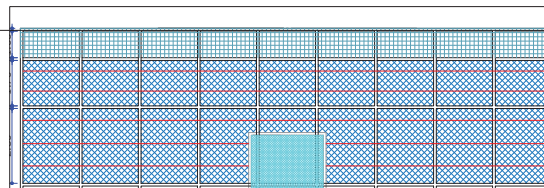


FACHADA FRONTAL
ESCALA 1:100

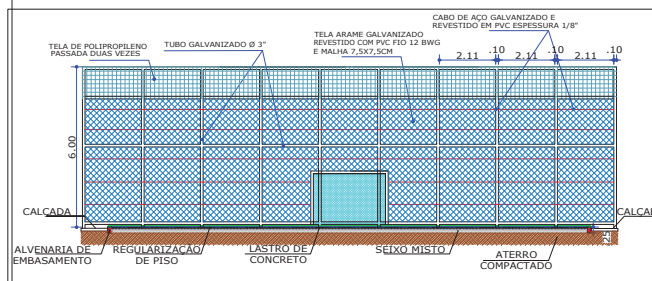

CORTE TRANSVERSAL: A A
ESCALA 1:100

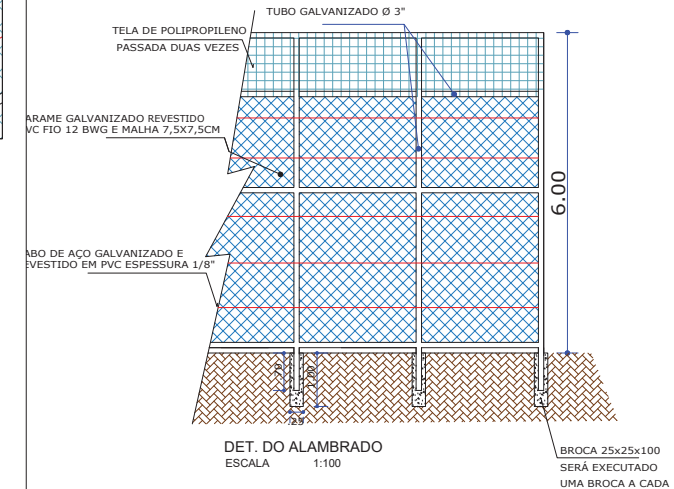

DET. DO ALAMBRADO
ESCALA 1:100

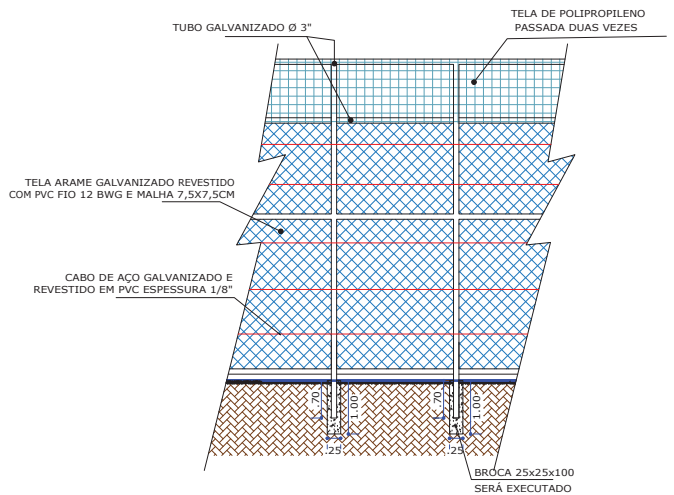

CORTE LONGITUDINAL: B B
ESCALA 1:100



D: 104829 e CRC: 81F22462



CONCEDENTE:	ANO: 2026	TIPO: ARQ.	FOLHA: 1/1	MODIFICAÇÕES:
CONVENIENTE:	PREFEITURA MUNICIPAL DE THEOBROMA - RO	LOCAL:	AV. 13 DE FEVEREIRO 550, COM RUA PRES. GERTULIO VARGAS	A
OBRA:	REFORMA DA QUADRA SINTÉTICA	ÁREAS:	TERRENO: 1.327,94M² CAMPO SINTÉTICO: 780,00M²	B C D E F G H I
AUTOR:	PREFEITURA MUNICIPAL	DATA:	DEZEMBRO DE 2021	
DES:	Altamiro César Schultz	DM:	METRO	
ESC:	INDICADA			



Município de Theobroma

84.727.601/0001-90
Av. Treze de Fevereiro
www.theobroma.ro.gov.br

FICHA CADASTRAL DO DOCUMENTO ELETRÔNICO

Tipo do Documento		Identificação/Número		Data	
Projeto		Arquitetônico		18/03/2026	
ID:	104829			Processo	Documento
CRC:	81F22462				
Processo:	3-540/2026				
Usuário:	HUMBERTO DA SILVA TEODORO				
Criação:	18/03/2026 07:42:55	Finalização:	18/03/2026 07:42:57		
MD5:	2EB84AA65727D18DB617B6859904A64F				
SHA256:	D7FCB4A8D11E2DDD70E090284736A746FCFD734E3D2995088A01D2B51D7E2170				
Súmula/Objeto:					
PROJETO					
INTERESSADOS					
PREFEITURA MUNICIPAL DE THEOBROMA				18/03/2026 07:42:55	
ASSUNTOS					
CONTRATAÇÃO DE EMPRESA ESPECIALIZADA				18/03/2026 07:42:55	

A autenticidade deste documento pode ser conferida através do QRCode acima ou ainda através do site eproc.theobroma.ro.gov.br/theobroma informando o ID 104829 e o CRC 81F22462.