



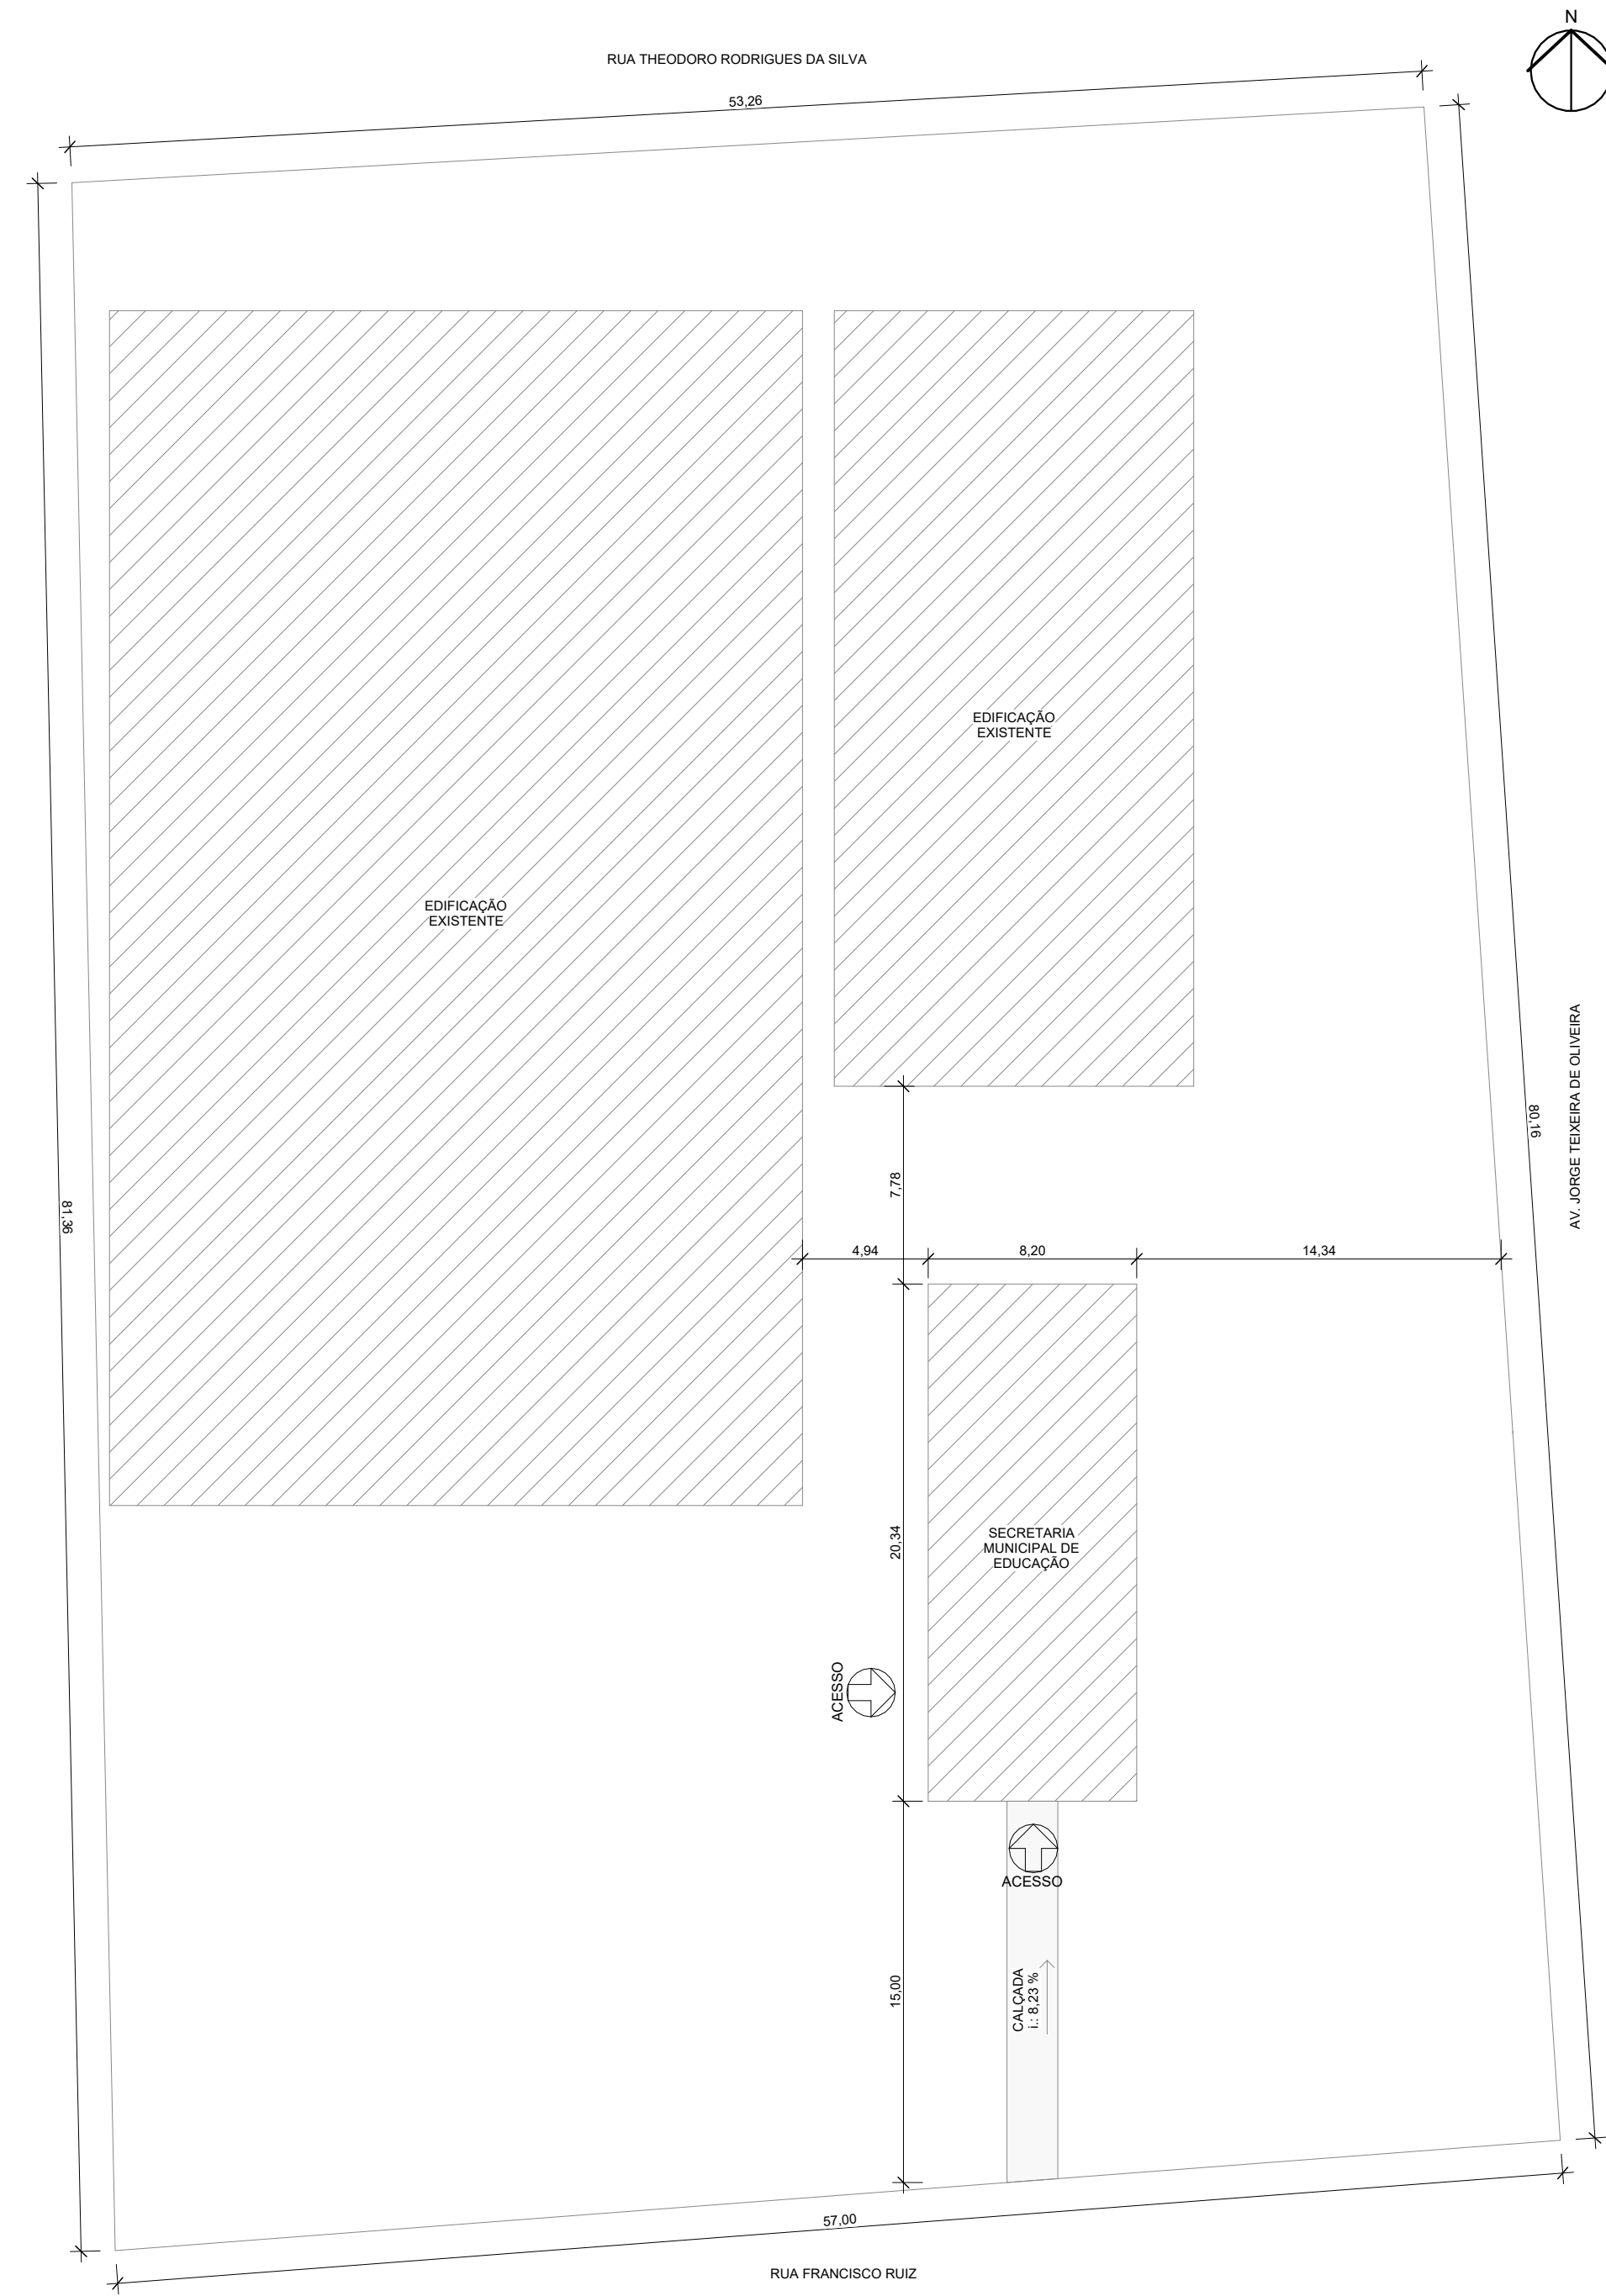

1 IMPLANTAÇÃO
ESCALA: 1 : 250


2 SITUAÇÃO
ESCALA: 1 : 50

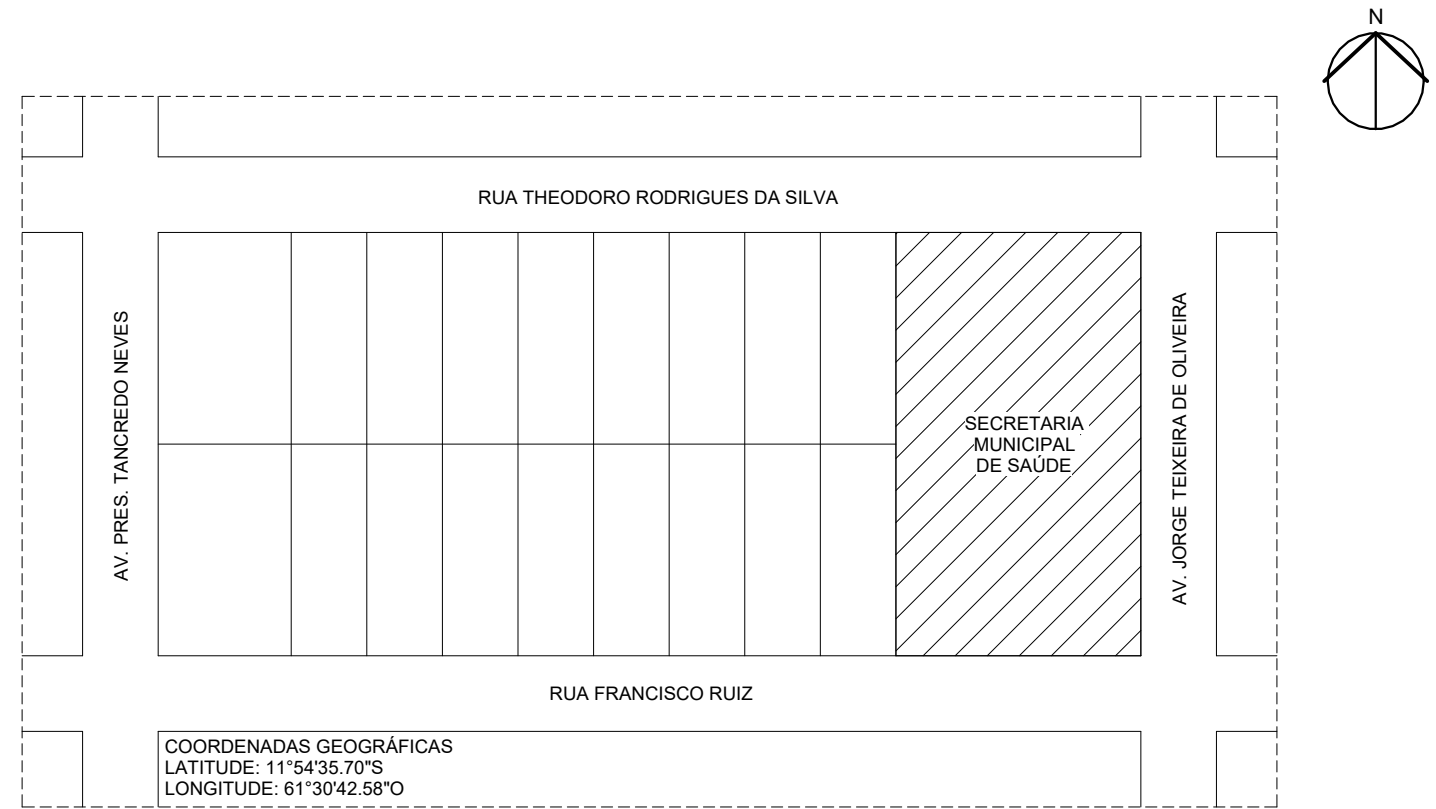

CNPJ: 32.300.342/0001-13
CREA/RO 8918-EM
CAU PJ42355-1
www.gtx.eng.br




DATA CERTIFICADA	DESENVOLVIMENTO INICIAL	
	MODIFICAÇÃO	
ASSINATURA: AMANDA NOVAIS LOREDO DE MELO DUTRA-01280334-282 Assinado de forma digital por AMANDA NOVAIS LOREDO DE MELO DN: c=BR, o=AMANDA NOVAIS LOREDO DE MELO, ou=DUTRA-01280334-282, email=amanda@amanda-novais.com.br, cn=AMANDA NOVAIS LOREDO DE MELO, c=BR, o=AMANDA NOVAIS LOREDO DE MELO, ou=DUTRA-01280334-282, email=amanda@amanda-novais.com.br, cn=AMANDA NOVAIS LOREDO DE MELO	OBRA: REFORMA SECRETARIA MUNICIPAL DE EDUCAÇÃO (SEMEC)	CNPJ: 84.745.389/0001-94
	CLIENTE: PREFEITURA MUNICIPAL DE SÃO FELIPE D'OESTE	ESCALA: Como indicado
	LOCAL: RUA FRANCISCO RUIZ	ÁREA DO PROJETO: REFORMA: 166,87 m²
	MUNICÍPIO: SÃO FELIPE D'OESTE - RO	FOLHA:
	TÍTULO: ARQUITETURA	01 / 06
CONTEÚDO: IMPLANTAÇÃO E SITUAÇÃO		

GTX ENGENHARIA
RESP. TÉCNICO

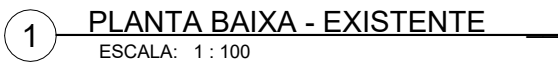

PORTAS - EXISTENTE				
CÓDIGO	LARG.	ALTURA	QUANT.	DESCRIÇÃO
P1	0,80	2,10	8	PORTA DE MADEIRA COM 01 FOLHA DO TIPO ABRIR
P2	1,40	2,10	3	PORTA DE MADEIRA COM 02 FOLHAS DO TIPO ABRIR
P3	0,60	2,10	2	PORTA DE MADEIRA COM 01 FOLHA DO TIPO ABRIR
V1	0,80	2,10	1	VÃO

 CNPJ:32.300.342/0001-13 CREA/RO 8918-EM CAU P-142355-1 www.gtx-eng.br		
DATA CERTIFICADA	DESENVOLVIMENTO INICIAL	
	MODIFICAÇÃO	
ASSINATURA:	OBRA: REFORMA SECRETARIA MUNICIPAL DE EDUCAÇÃO (SEMEC)	CNPJ: 84.745.389/0001-94
	CLIENTE: PREFEITURA MUNICIPAL DE SÃO FELIPE D'OESTE	ESCALA: 1 : 100
	LOCAL: RUA FRANCISCO RUIZ	ÁREA DO PROJETO:
	MUNICÍPIO: SÃO FELIPE D'OESTE - RO	REFORMA: 166,87 m²
	TÍTULO:	ARQUITETURA
GTX ENGENHARIA RESP. TÉCNICO	CONTEÚDO: PLANTA BAIXA E COBERTURA - EXISTENTE	02 / 06

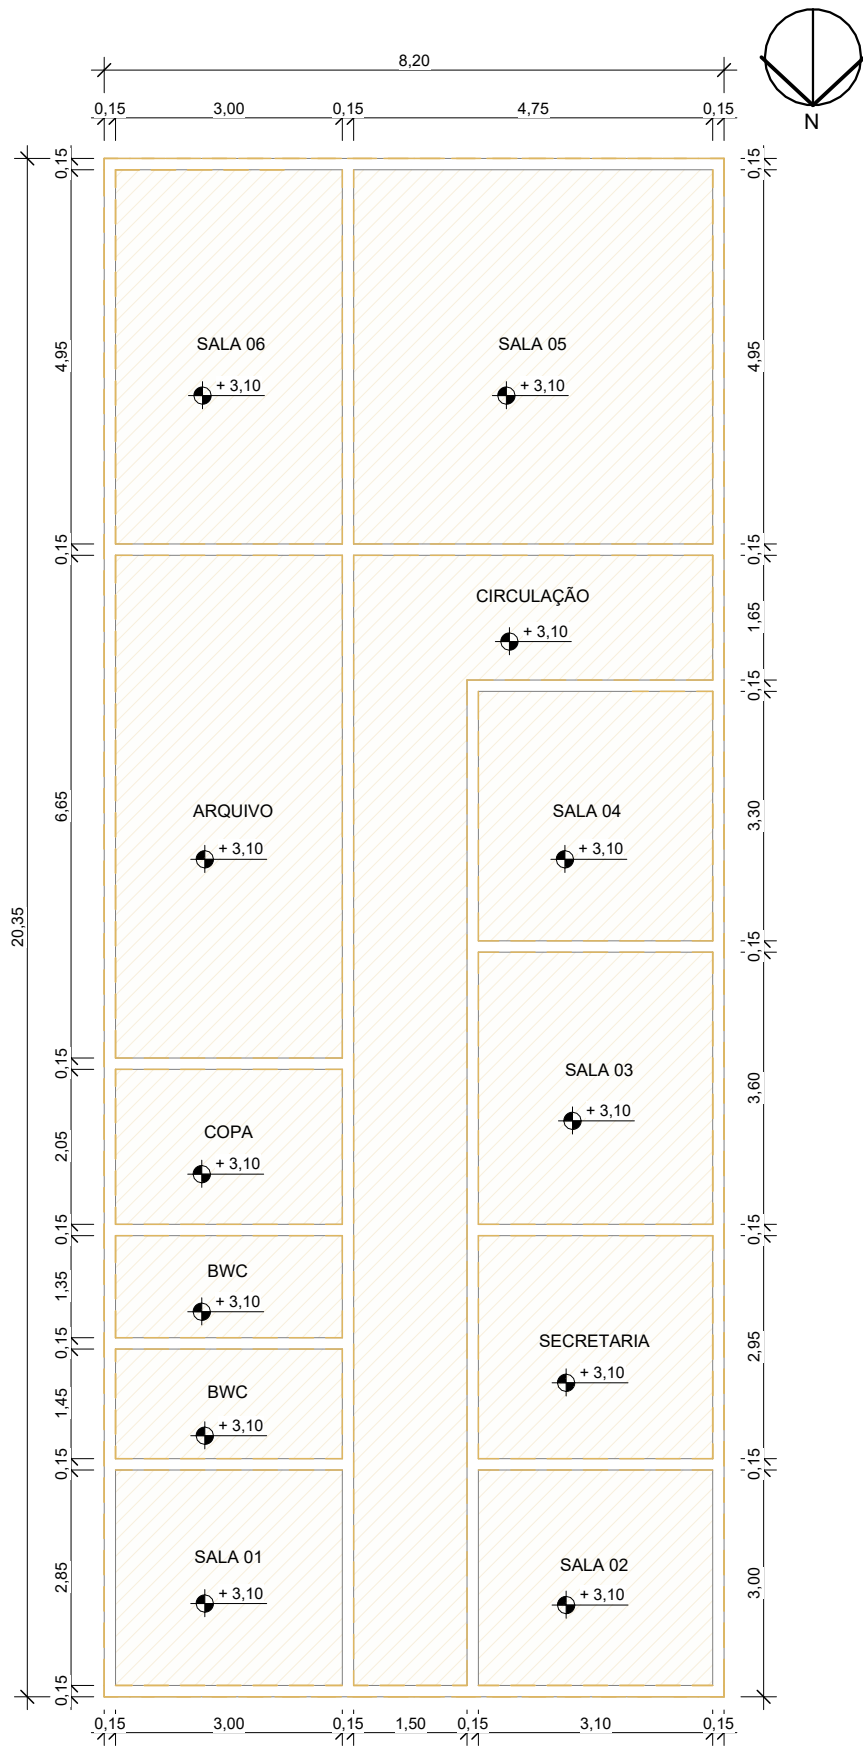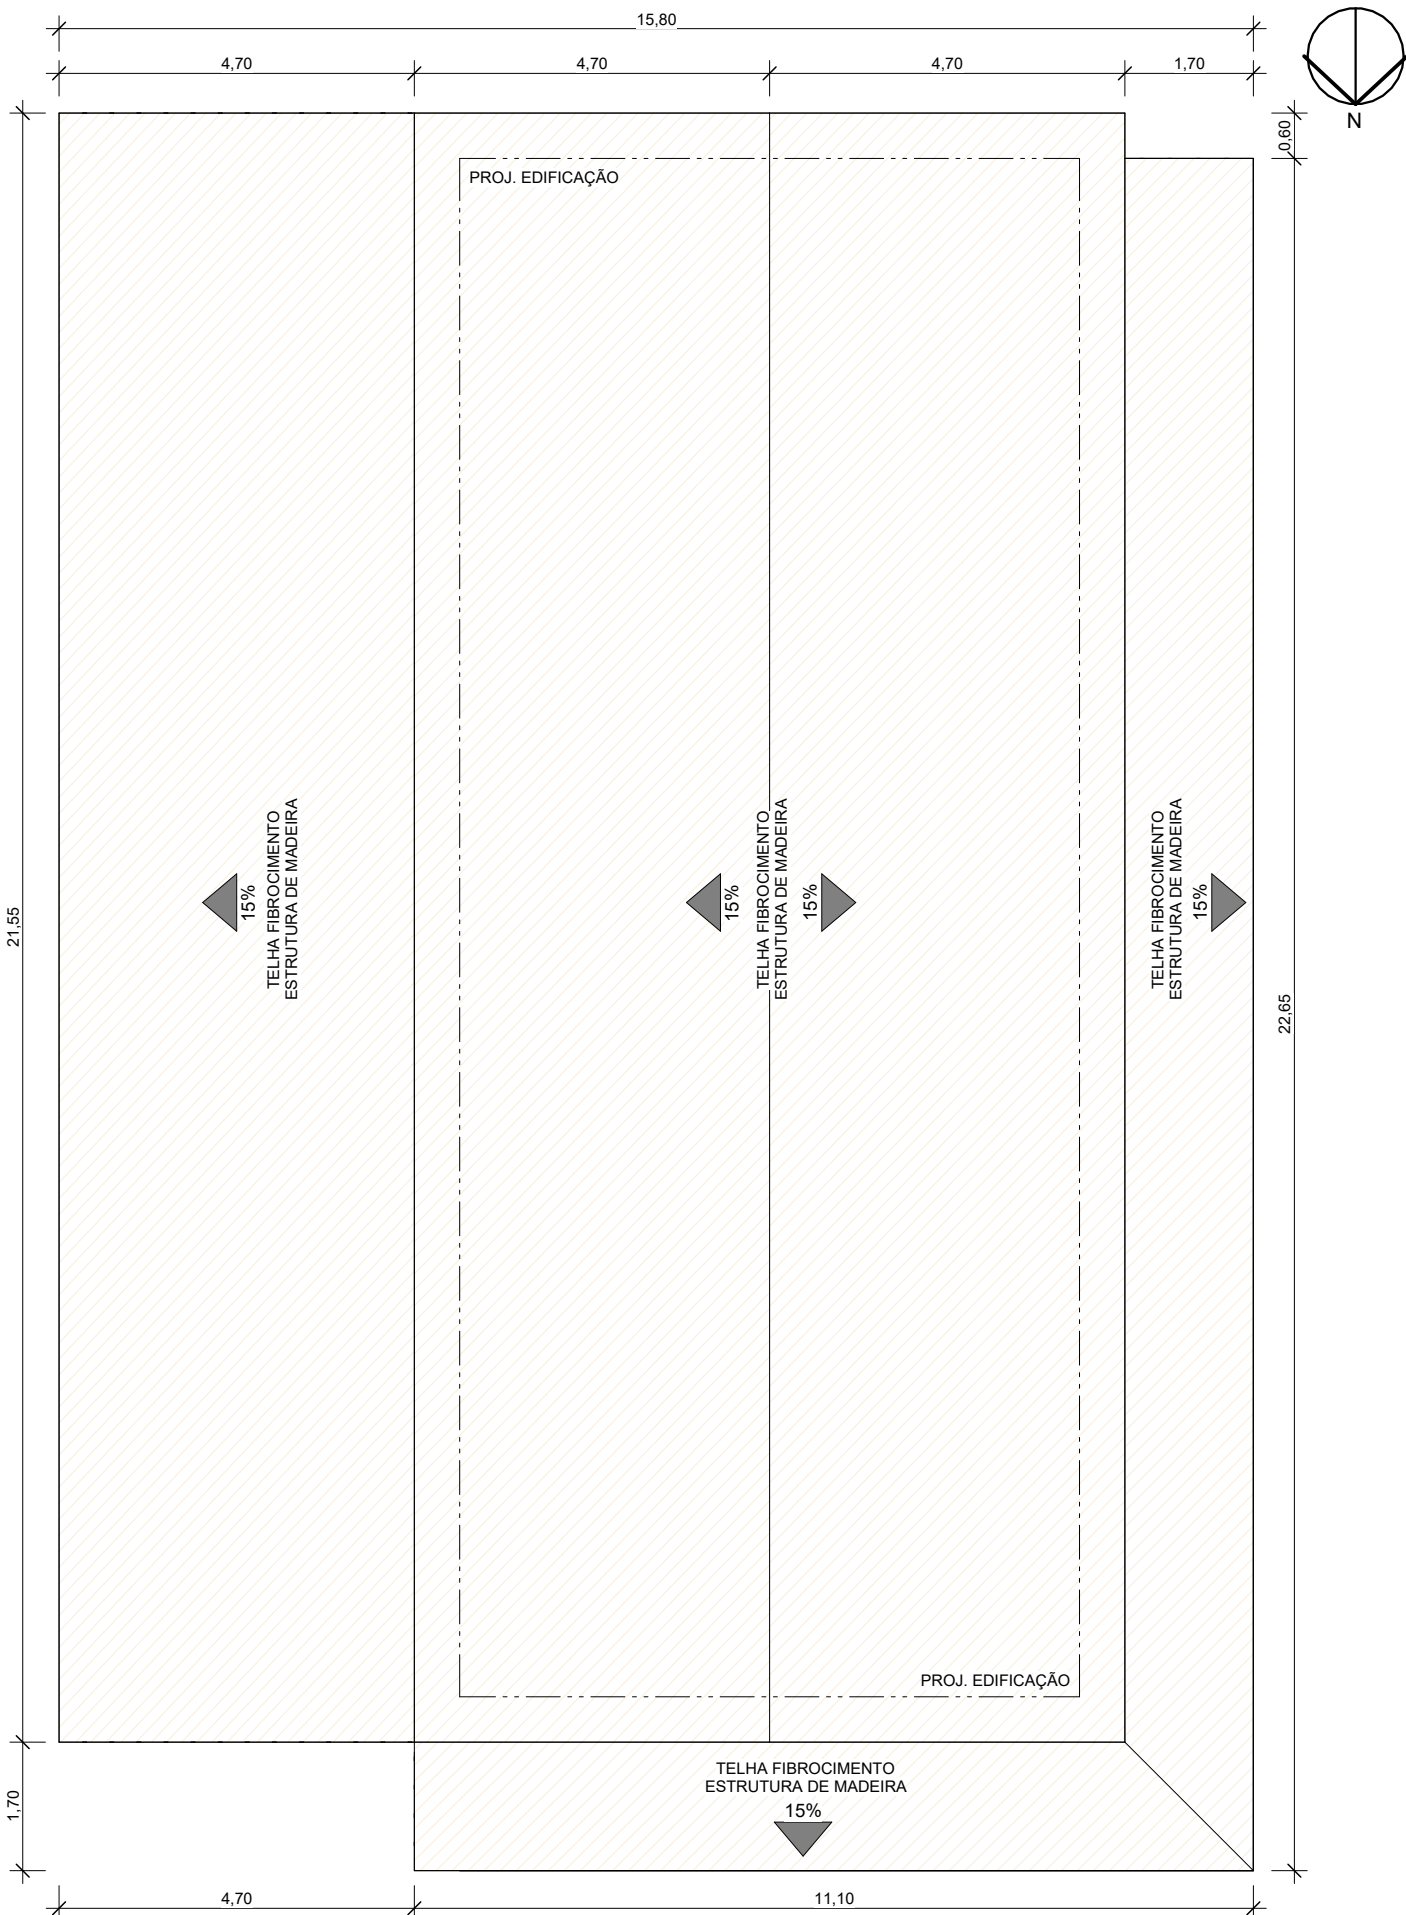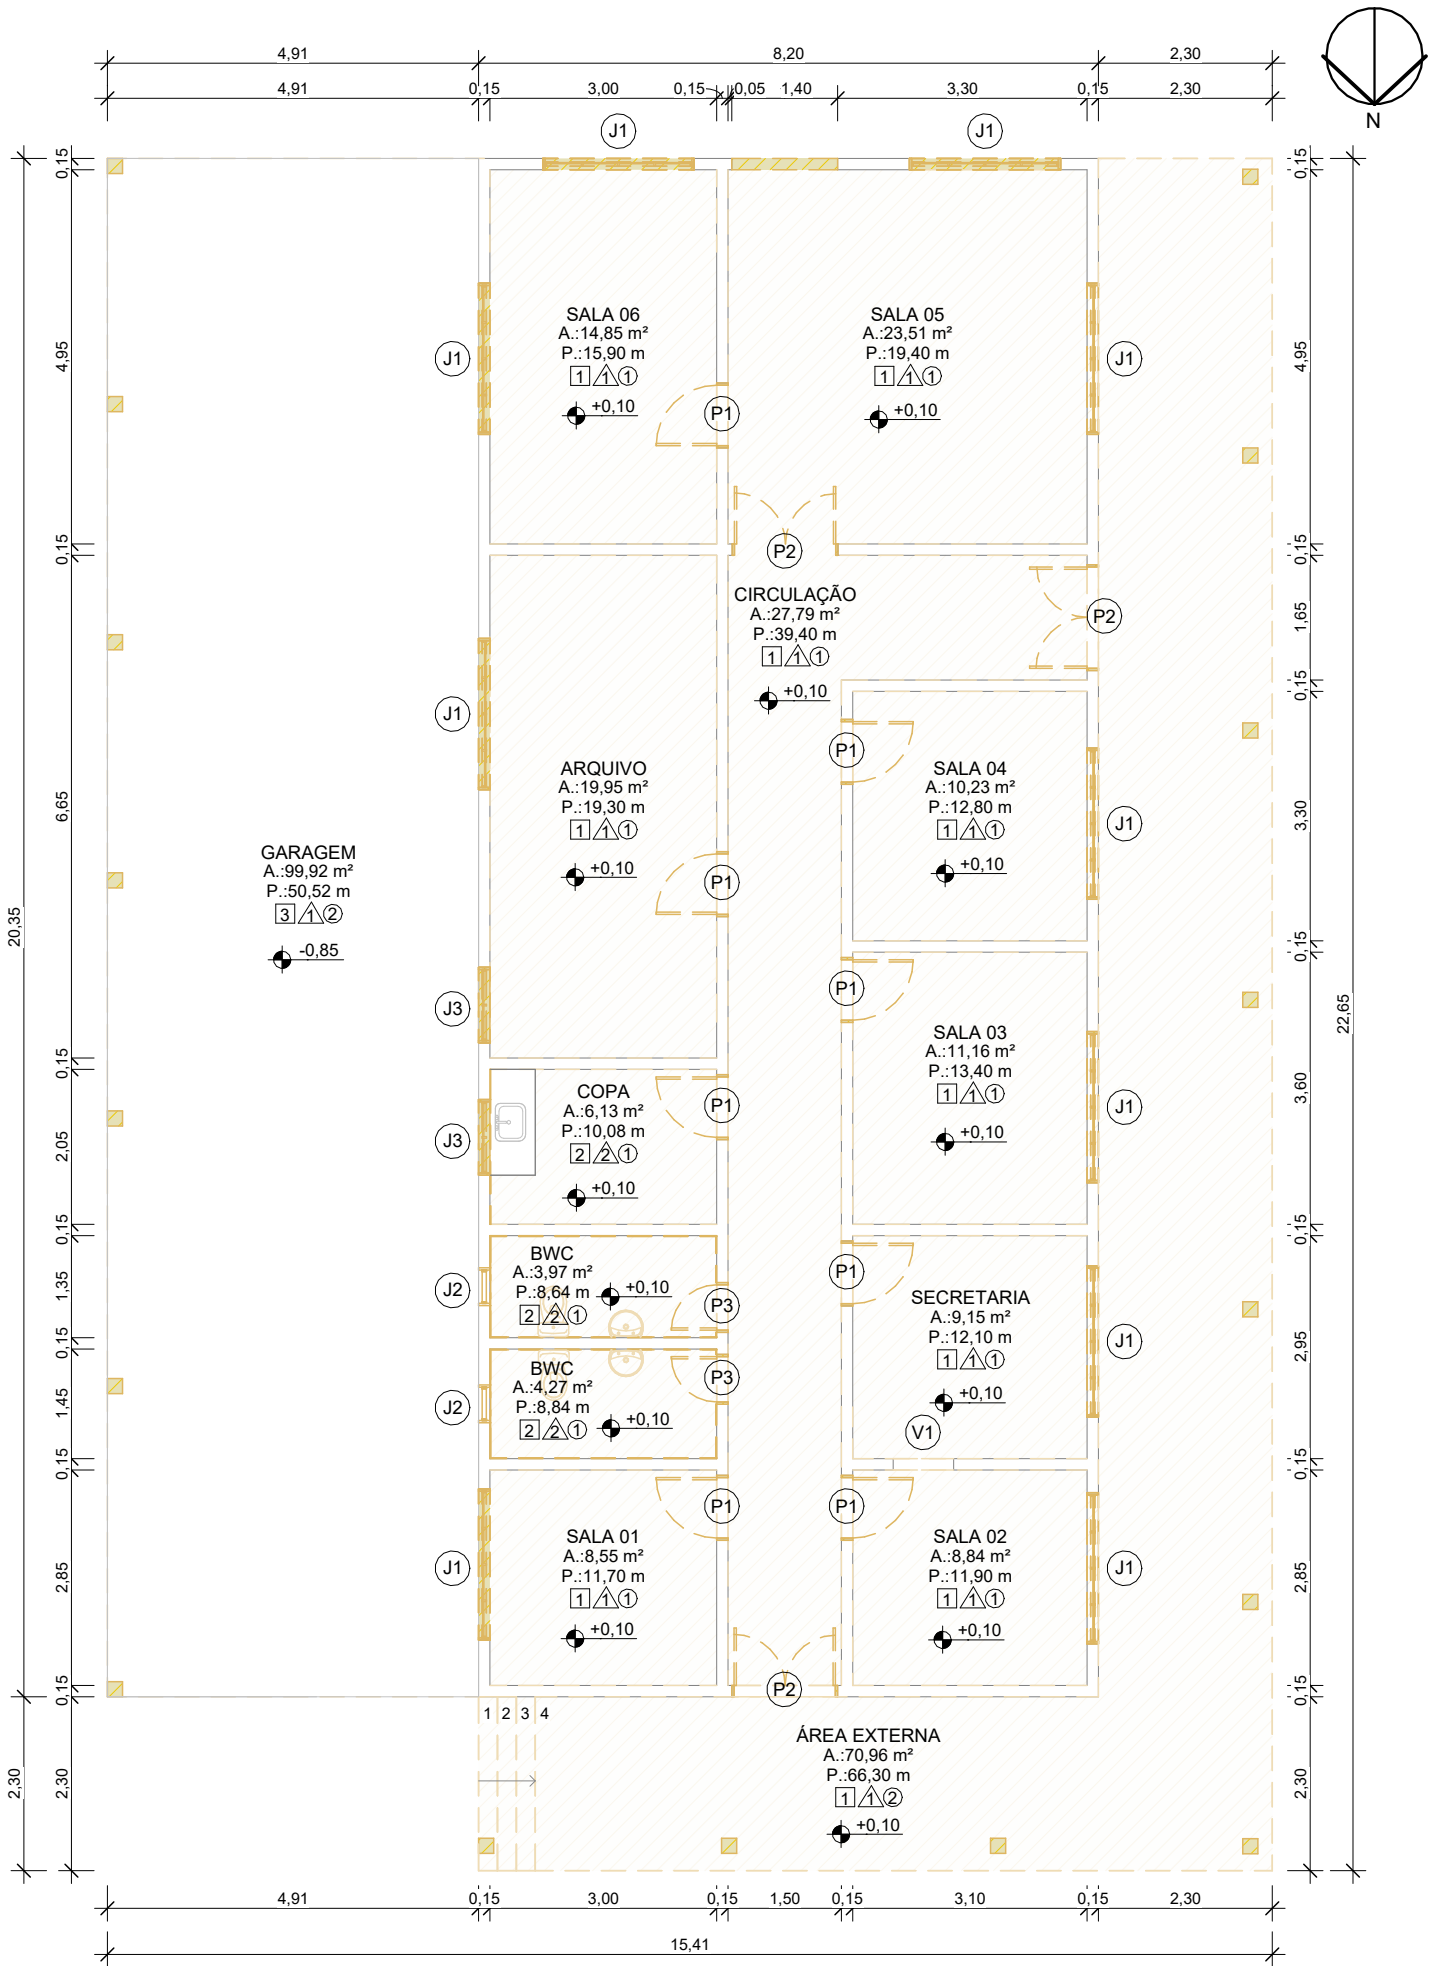


1 PLANTA BAIXA - DEMOLIR
ESCALA: 1 : 100

2 PLANTA DE COBERTURA - DEMOLIR
ESCALA: 1 : 100

03
FLH
ALVENARIA OITÃO DEMOLIR

3 PLANTA DE FORRO - DEMOLIR
ESCALA: 1 : 100

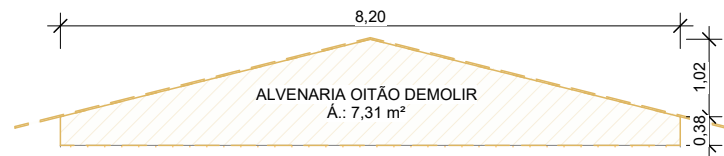

4 ALVENARIA OITÃO DEMOLIR
ESCALA: 1 : 100

QUADRO DE PAREDE - DEMOLIR	
DESCRIÇÃO	ÁREA
ALVENARIA TUILOS CERÂMICOS APARENTES	34,26 m²
REVESTIMENTO CERÂMICO	30,23 m²

QUADRO DE PISO - DEMOLIR	
DESCRIÇÃO	ÁREA
PISO CERÂMICO	14,55 m²
PISO QUEIMADO	205,20 m²

QUADRO DE TELHAMENTO - DEMOLIR	
DESCRIÇÃO	ÁREA
TELHA DE FIBROCIMENTO	389,26 m²

QUADRO DE PILAR - DEMOLIR	
DESCRIÇÃO	QUANT.
PILAR DE MADEIRA 20X20CM	17

QUADRO DE EQUIPAMENTO SANITARIO - DEMOLIR		
DESCRIÇÃO	QUANT.	OBSERVAÇÃO
LAVATÓRIO SANITÁRIO	2	REAPROVEITAR
VASO SANITÁRIO	2	REAPROVEITAR
	4	

QUADRO DE FORRO - DEMOLIR	
DESCRIÇÃO	ÁREA
FORRO DE PVC	148,57 m²

QUADRO DE ESQUADRIAS - DEMOLIR						
JANELAS - DEMOLIR						
CÓDIGO	COMPR.	ALTURA	PEITORIL	QUANT.	ÁREA	DESCRIÇÃO
J1	2,00	1,10	1,00	10	22,00 m²	JANELA EM VIDRO TEMPERADO DO TIPO CORRER COM 04 FOLHAS
J2	0,50	0,50	1,60	2	0,50 m²	JANELA EM VIDRO TEMPERADO DO TIPO BASCULANTE
J3	1,00	1,10	1,00	2	2,20 m²	JANELA EM VIDRO TEMPERADO DO TIPO CORRER COM 02 FOLHAS
Total geral					24,70 m²	
PORTAS - DEMOLIR						
CÓDIGO	LARG.	ALTURA	QUANT.	ÁREA	DESCRIÇÃO	
P1	0,80	2,10	8	13,44 m²	PORTA DE MADEIRA COM 01 FOLHA DO TIPO ABRIR	
P2	1,40	2,10	3	8,82 m²	PORTA DE MADEIRA COM 02 FOLHAS DO TIPO ABRIR	
P3	0,60	2,10	2	2,52 m²	PORTA DE MADEIRA COM 01 FOLHA DO TIPO ABRIR	
Total geral					24,78 m²	


LEGENDA REFORMA	
	PERMANECER/CONSERVAR
	DEMOLIR / RETIRAR
	CONSTRUIR / INSTALAR

NOTAS:
1 - TODAS AS MEDIDAS DEVERÃO SER CONFERIDAS NO LOCAL.


QUADRO DE ACABAMENTOS	
PISO	
CÓDIGO	DESCRIÇÃO
1	PISO QUEIMADO
2	PISO CERÂMICO
3	SOLO NATURAL
PAREDE	
1	TUOLO EXPOSTO
2	REVESTIMENTO CERÂMICO H.: 1,70 m
TETO	
1	FORRO EM PVC
2	ESTRUTURA DE MADEIRA APARENTE



DATA CERTIFICADA	DESENVOLVIMENTO INICIAL	
	MODIFICAÇÃO	
ASSINATURA:	OBRA:	REFORMA SECRETARIA MUNICIPAL DE EDUCAÇÃO (SEMEC) CNPJ: 84.745.389/0001-94
	CLIENTE:	PREFEITURA MUNICIPAL DE SÃO FELIPE D'OESTE ESCALA: 1 : 100
	LOCAL:	RUA FRANCISCO RUIZ ÁREA DO PROJETO: REFORMA: 166,87 m²
	MUNICÍPIO:	SÃO FELIPE D'OESTE - RO
GTXTX ENGENHARIA RESP. TÉCNICO	TÍTULO:	ARQUITETURA
	CONTEÚDO:	PLANTA BAIXA, COBERTURA E FORRO - DEMOLIR

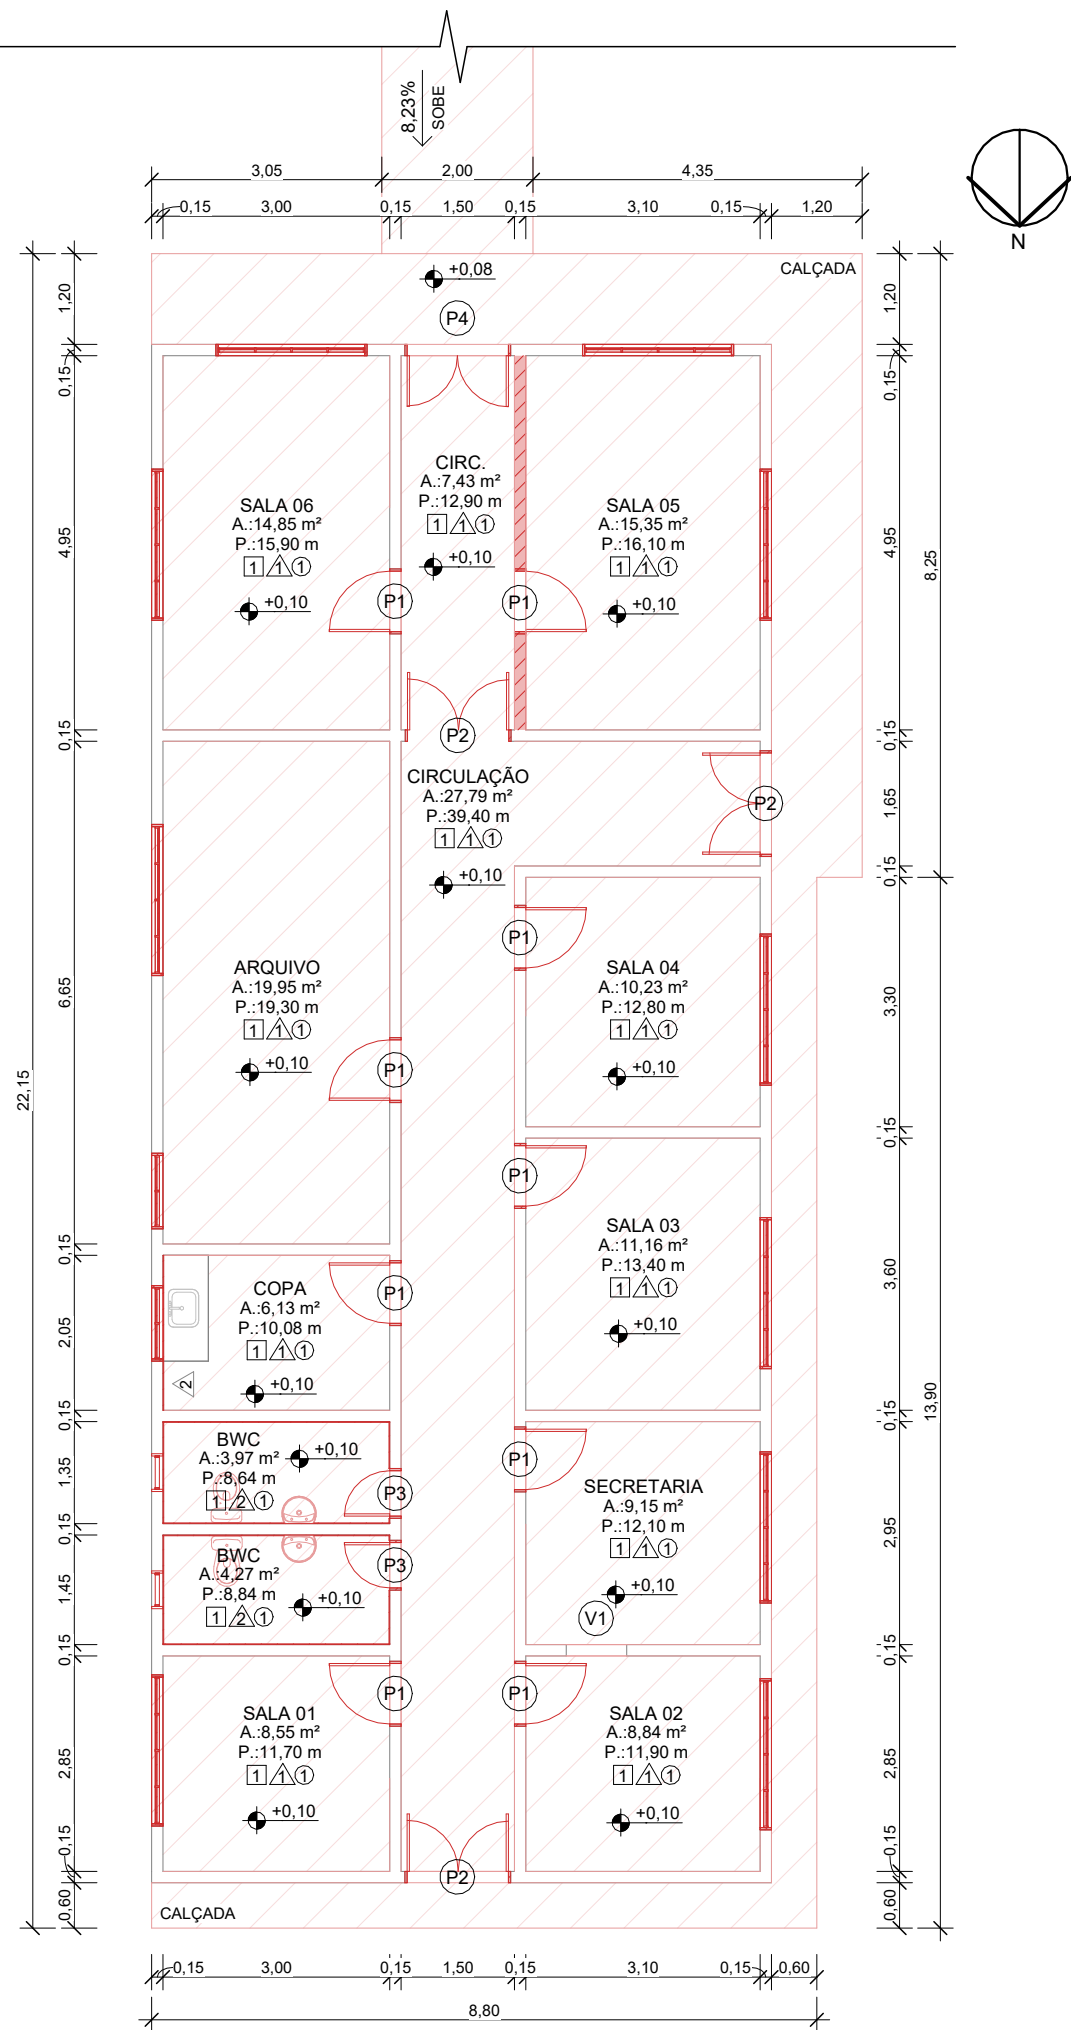

1 PLANTA BAIXA - CONSTRUIR
ESCALA: 1 : 100

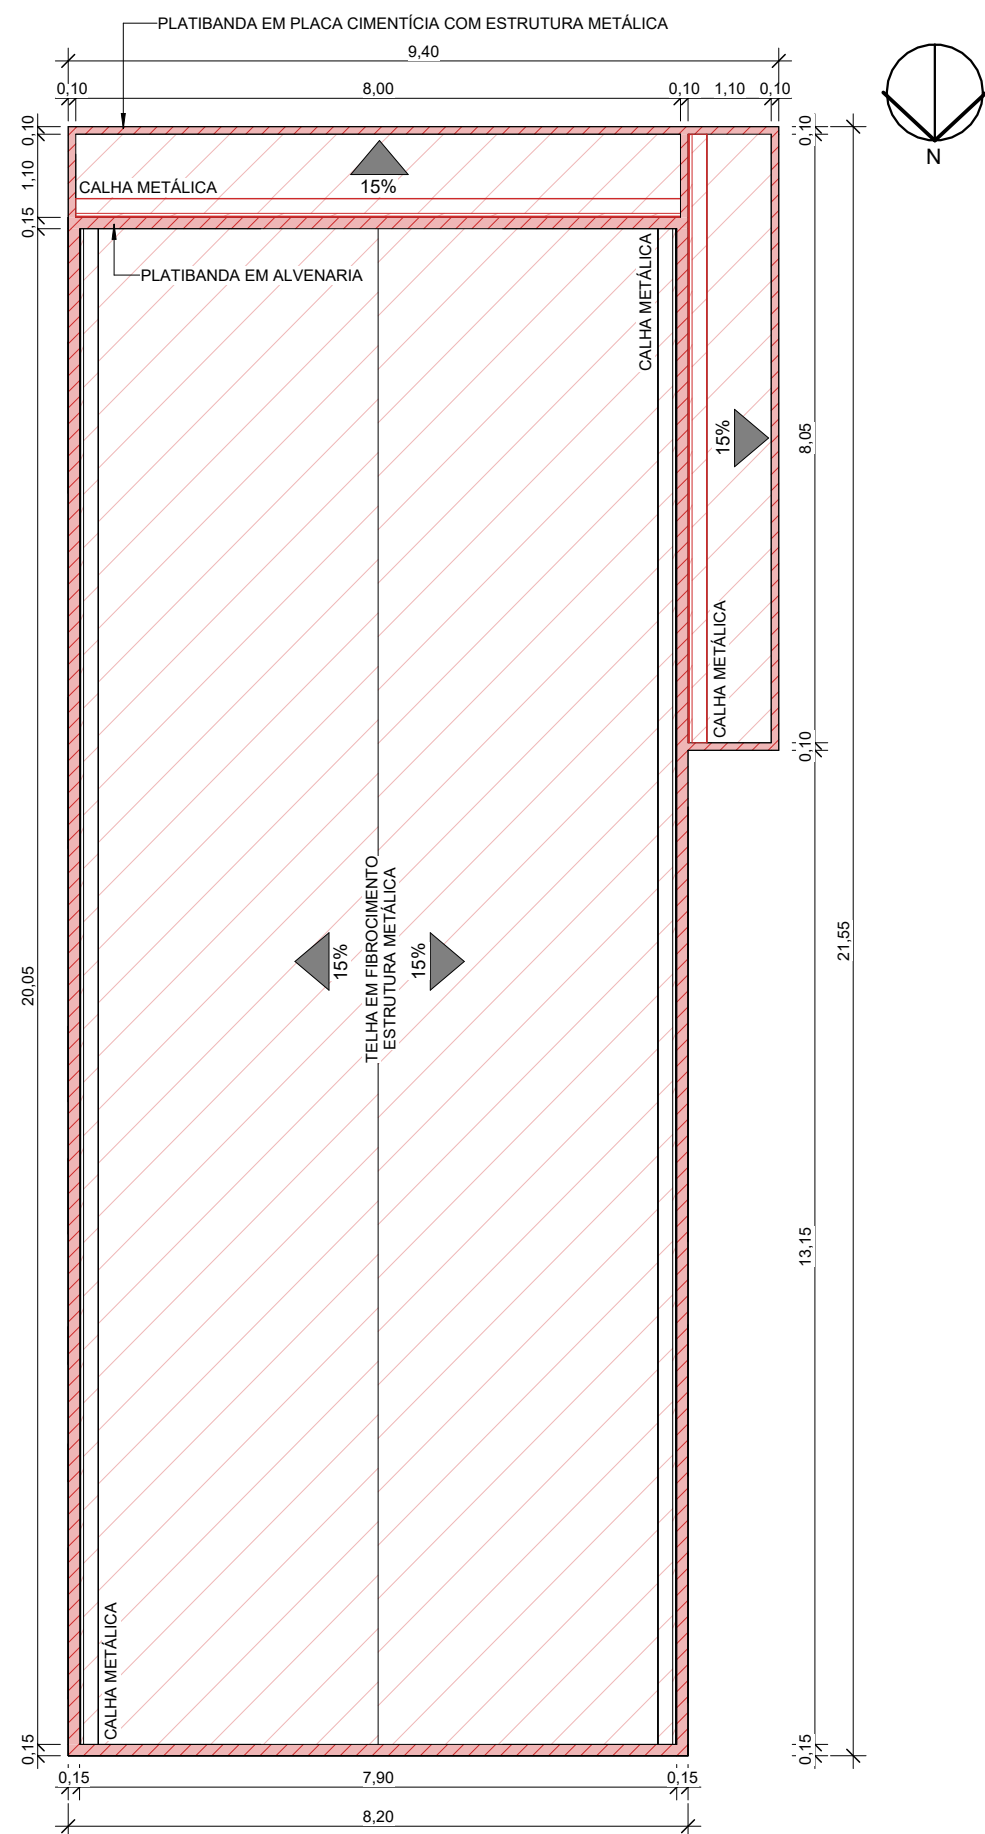

2 PLANTA DE COBERTURA - CONSTRUIR
ESCALA: 1 : 100



3 PLANTA DE FORRO - CONSTRUIR
ESCALA: 1 : 100

QUADRO DE PAREDE - CONSTRUIR	
DESCRIÇÃO	ÁREA
PAREDE DE ALVENARIA	13.14 m²
PLATIBANDA EM ALVENARIA	50.85 m²
PLATIBANDA EM PLACA CIMENTÍCIA COM ESTRUTURA METÁLICA	18.76 m²
REVESTIMENTO CERÂMICO	53.96 m²

ACABAMENTO PAREDES	
DESCRIÇÃO	ÁREA
EMASSAMENTO + PINTURA INTERNA	476.39 m²
PINTURA DE VERNIZ EXTERNA	135.98 m²

QUADRO DE PISO - CONSTRUIR	
DESCRIÇÃO	ÁREA
CALÇADA	47.15 m²
PISO GRANILITE	148.05 m²

QUADRO DE TELHAMENTO - CONSTRUIR	
DESCRIÇÃO	ÁREA
TELHA DE FIBROCIMENTO	163.82 m²

QUADRO DE ESQUADRIAS - CONSTRUIR					
JANELAS - CONSTRUIR	CÓDIGO	COMPR.	ALTURA	PEITORIL	QUANT.
J1	2,00	1,10	1,00	10	JANELA EM VIDRO TEMPERADO DO TIPO CORRER COM 04 FOLHAS
J2	0,50	0,50	1,60	2	JANELA EM VIDRO TEMPERADO DO TIPO BASCULANTE
J3	1,00	1,10	1,00	2	JANELA EM VIDRO TEMPERADO DO TIPO CORRER COM 02 FOLHAS

PORTAS - CONSTRUIR					
CÓDIGO	LARG.	ALTURA	QUANT.	DESCRIÇÃO	
P1	0,80	2,10	9	PORTA DE MADEIRA COM 01 FOLHA DO TIPO ABRIR	
P2	1,40	2,10	3	PORTA DE MADEIRA COM 02 FOLHAS DO TIPO ABRIR	
P3	0,60	2,10	2	PORTA DE MADEIRA COM 01 FOLHA DO TIPO ABRIR	
P4	1,34	2,10	1	PORTA EM VIDRO TEMPERADO COM 02 FOLHAS DO TIPO ABRIR	

QUADRO DE EQUIPAMENTO SANITARIO - INSTALAR		
DESCRIÇÃO	QUANT.	OBSERVAÇÃO
LAVATÓRIO SANITÁRIO	2	REAPROVEITAR
VASO SANITÁRIO	2	REAPROVEITAR
	4	




QUADRO DE FORRO - CONSTRUIR		
DESCRIÇÃO	ÁREA	PERÍMETRO
FORRO DE PVC	165.48 m²	229.70

QUADRO DE ACABAMENTOS - PÓS REFORMA	
PISO	
CÓDIGO	DESCRIÇÃO
1	PISO EM GRANILITE
PAREDE	
1	PINTURA ACRÍLICA E RODAPÉ EM GRANILITE
2	REVESTIMENTO CERÂMICO ATÉ O TETO
TETO	
1	FORRO EM PVC

LEGENDA REFORMA	
	PERMANECER/CONSERVAR
	DEMOLIR / RETIRAR
	CONSTRUIR / INSTALAR

NOTAS:
1 - TODAS AS MEDIDAS DEVERÃO SER CONFERIDAS NO LOCAL.

 CNPJ: 32.300.342/0001-13 CREA/RO 8918-EM CAU PJ42355-1 www.gtx-eng.br	DESENVOLVIMENTO INICIAL	
	MODIFICAÇÃO	
DATA CERTIFICADA	OBRA: REFORMA SECRETARIA MUNICIPAL DE EDUCAÇÃO (SEMEC)	CNPJ: 84.745.389/0001-94
ASSINATURA:	CLIENTE: PREFEITURA MUNICIPAL DE SÃO FELIPE D'OESTE	ESCALA: 1 : 100
AMANDA NOVAIS LOREDO DE MELO DUTRA-01280334282 Assinado de forma digital por AMANDA NOVAIS LOREDO DE MELO DUTRA-01280334282 Data: 2025.01.24 16:03:39 -04'00'	LOCAL: RUA FRANCISCO RUIZ	ÁREA DO PROJETO: REFORMA: 166.87 m²
	MUNICÍPIO: SÃO FELIPE D'OESTE - RO	FOLHA:
GTx ENGENHARIA RESP. TÉCNICO	TÍTULO: ARQUITETURA	04 / 06
	CONTEÚDO: PLANTA BAIXA, COBERTURA E FORRO - CONSTRUIR	

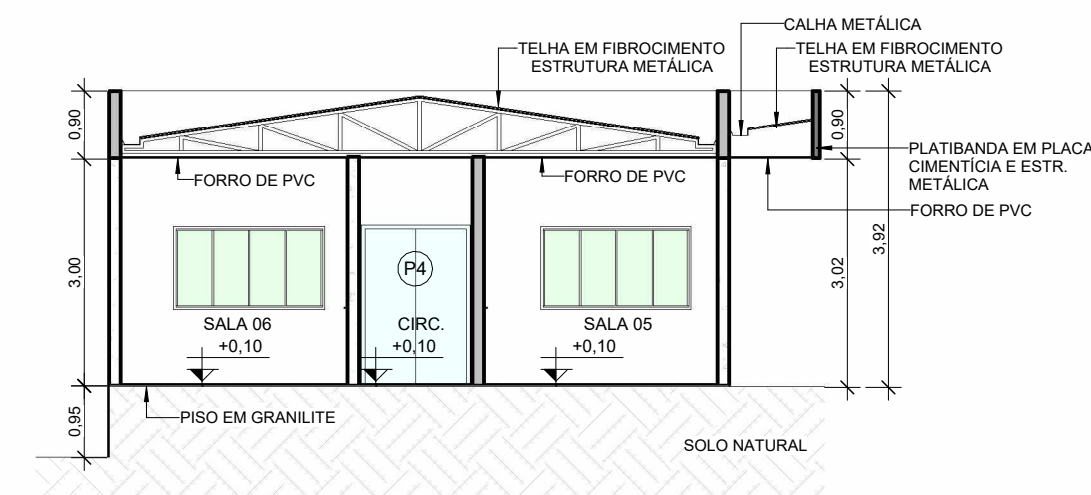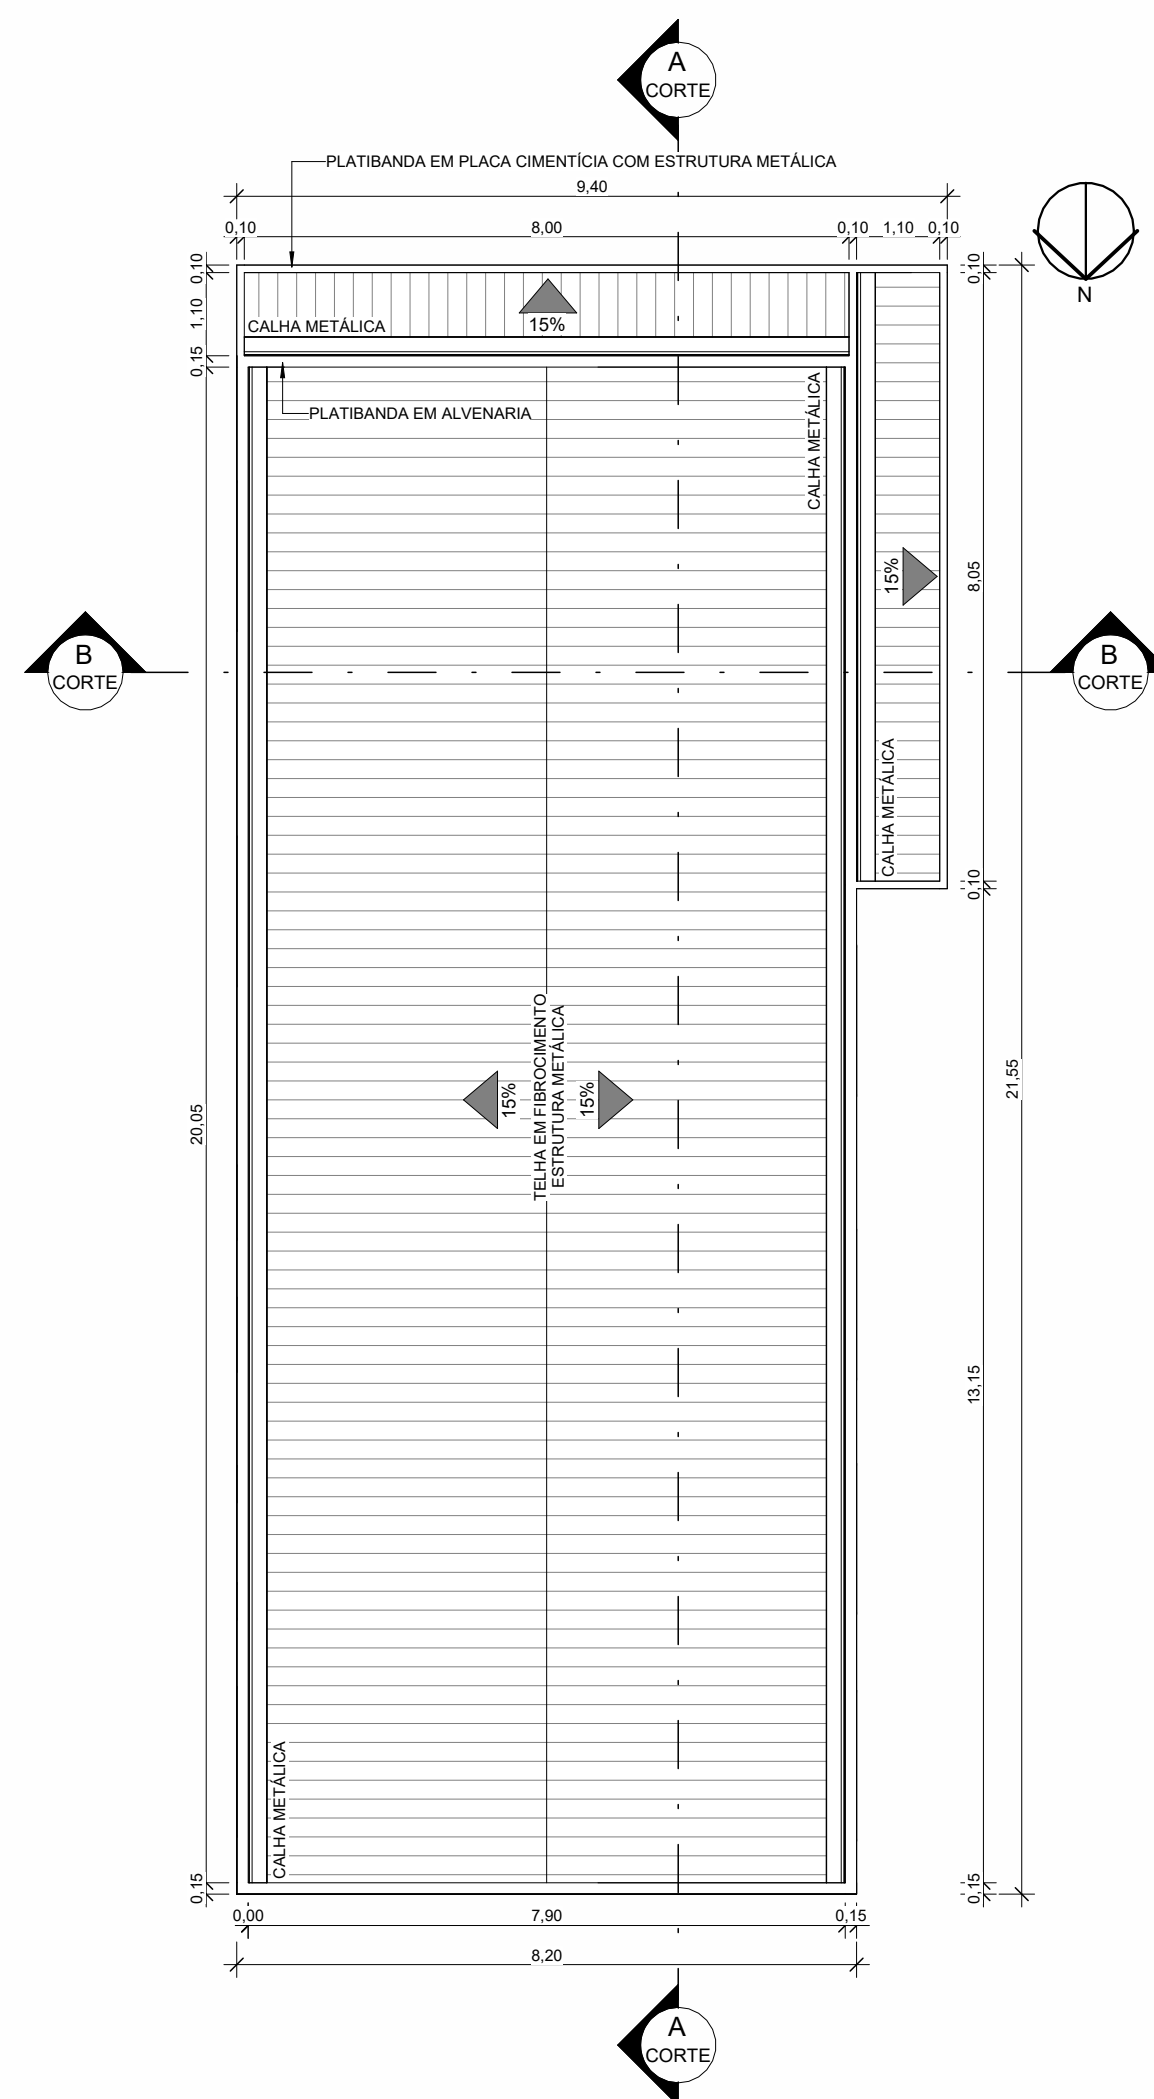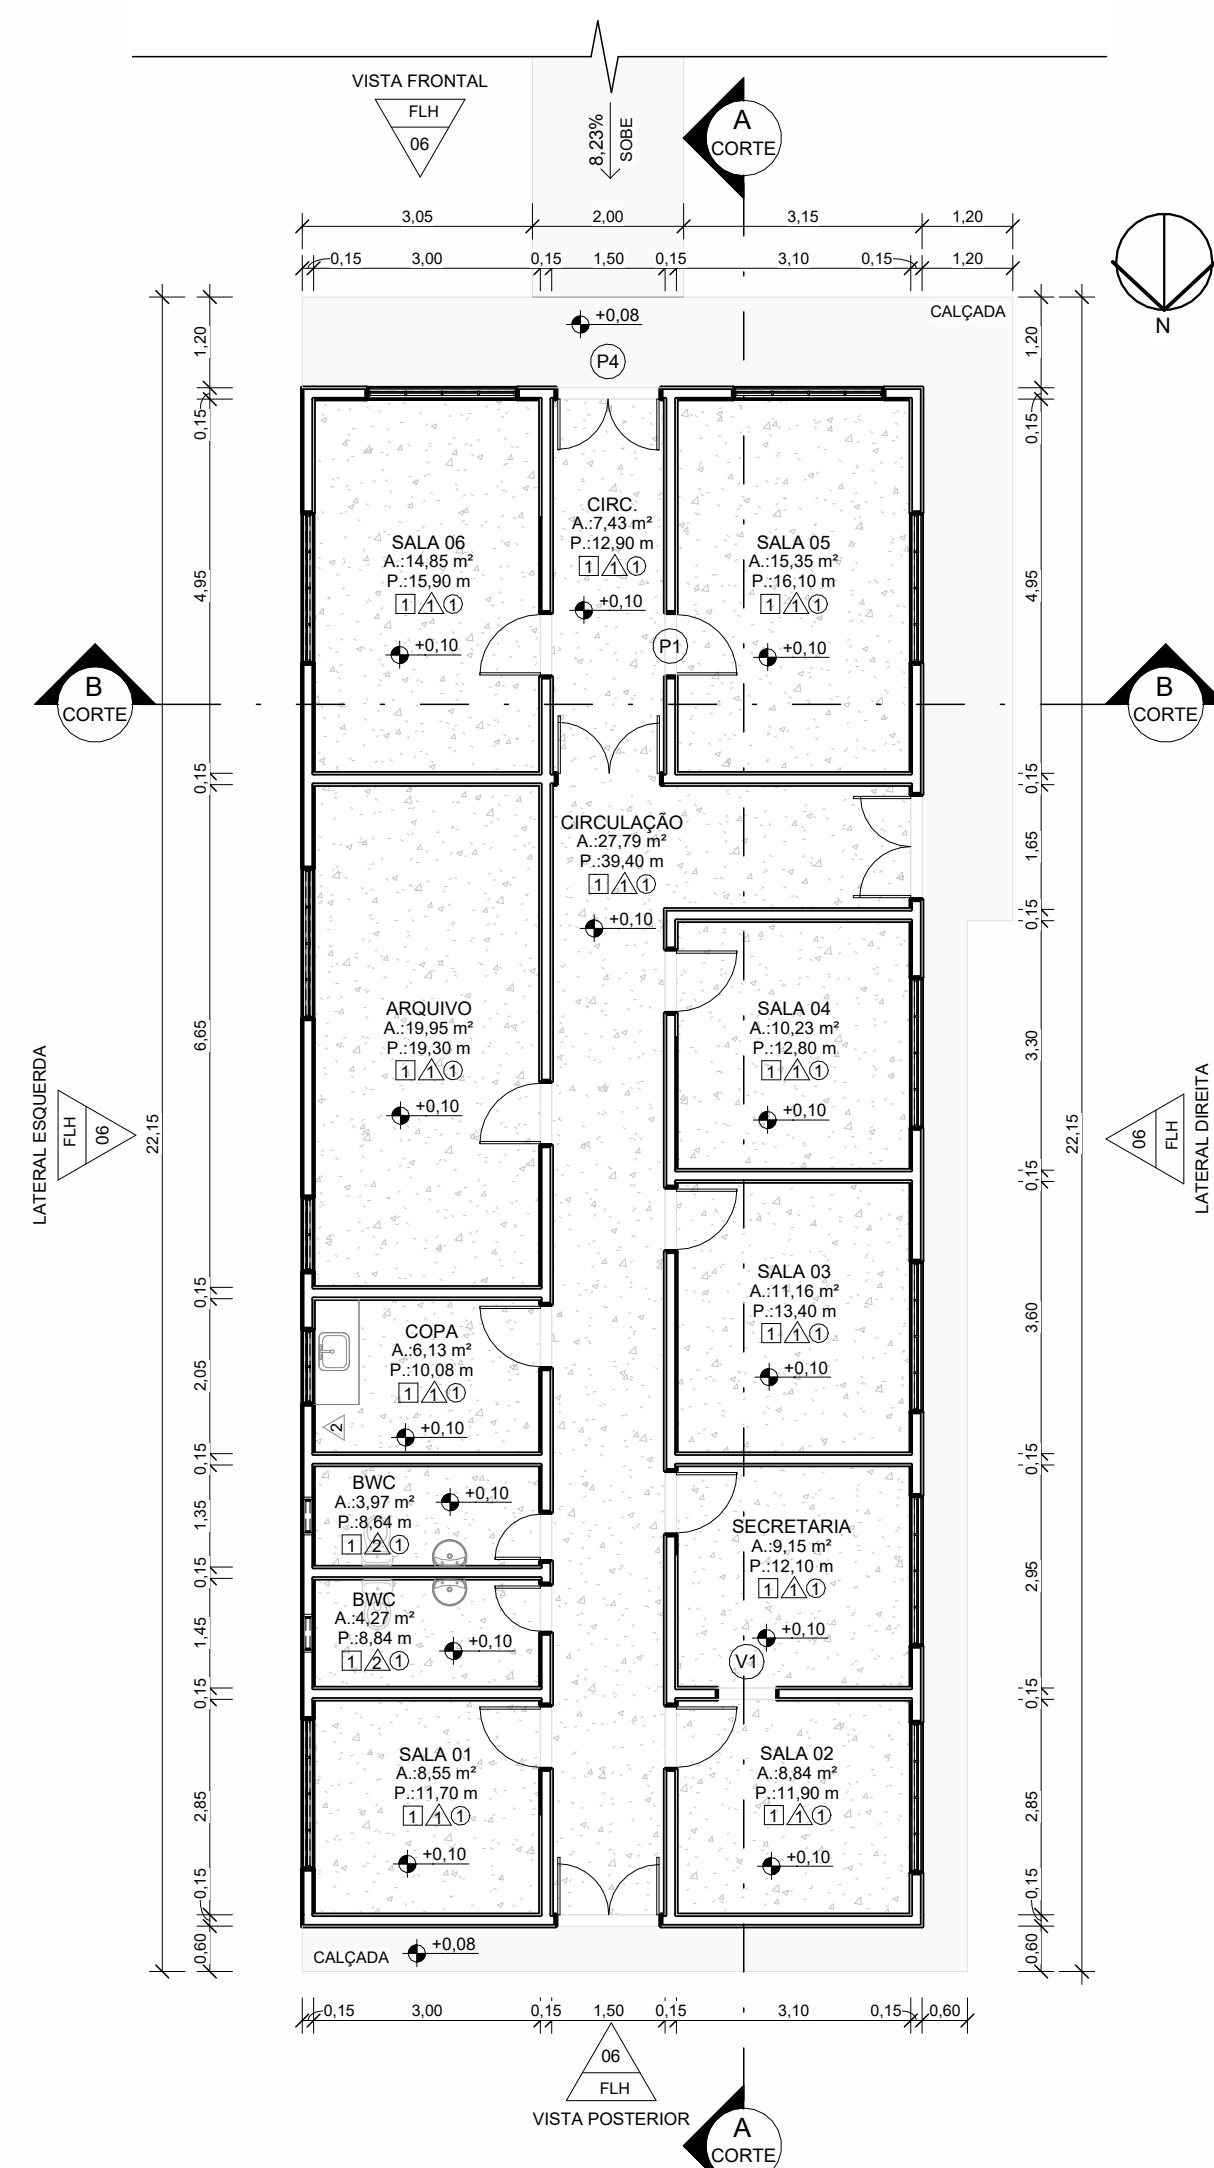


QUADRO DE ACABAMENTOS - PÓS REFORMA

PISO	
CÓDIGO	DESCRIÇÃO
1	PISO EM GRANILITE
PAREDE	
1	PINTURA ACRÍLICA E RODAPÉ EM GRANILITE
2	REVESTIMENTO CERÂMICO ATÉ O TETO
TETO	
1	FORRO EM PVC

JANELAS - PÓS REFORMA					
CÓDIGO	COMPR.	ALTURA	PEITORIL	QUANT.	DESCRIÇÃO
J1	2,00	1,10	1,00	10	JANELA EM VIDRO TEMPERADO DO TIPO CORRER COM 04 FOLHAS
J2	0,50	0,50	1,60	2	JANELA EM VIDRO TEMPERADO DO TIPO BASCULANTE
J3	1,00	1,10	1,00	2	JANELA EM VIDRO TEMPERADO DO TIPO CORRER COM 02 FOLHAS

PORTAS - PÓS REFORMA				
CÓDIGO	LARG.	ALTURA	QUANT.	DESCRIÇÃO
P1	0,80	2,10	9	PORTA DE MADEIRA COM 01 FOLHA DO TIPO ABRIR
P2	1,40	2,10	3	PORTA DE MADEIRA COM 02 FOLHAS DO TIPO ABRIR
P3	0,60	2,10	2	PORTA DE MADEIRA COM 01 FOLHA DO TIPO ABRIR
P4	1,34	2,10	1	PORTA EM VIDRO TEMPERADO COM 02 FOLHAS DO TIPO ABRIR
V1	0,80	2,10	1	VÃO

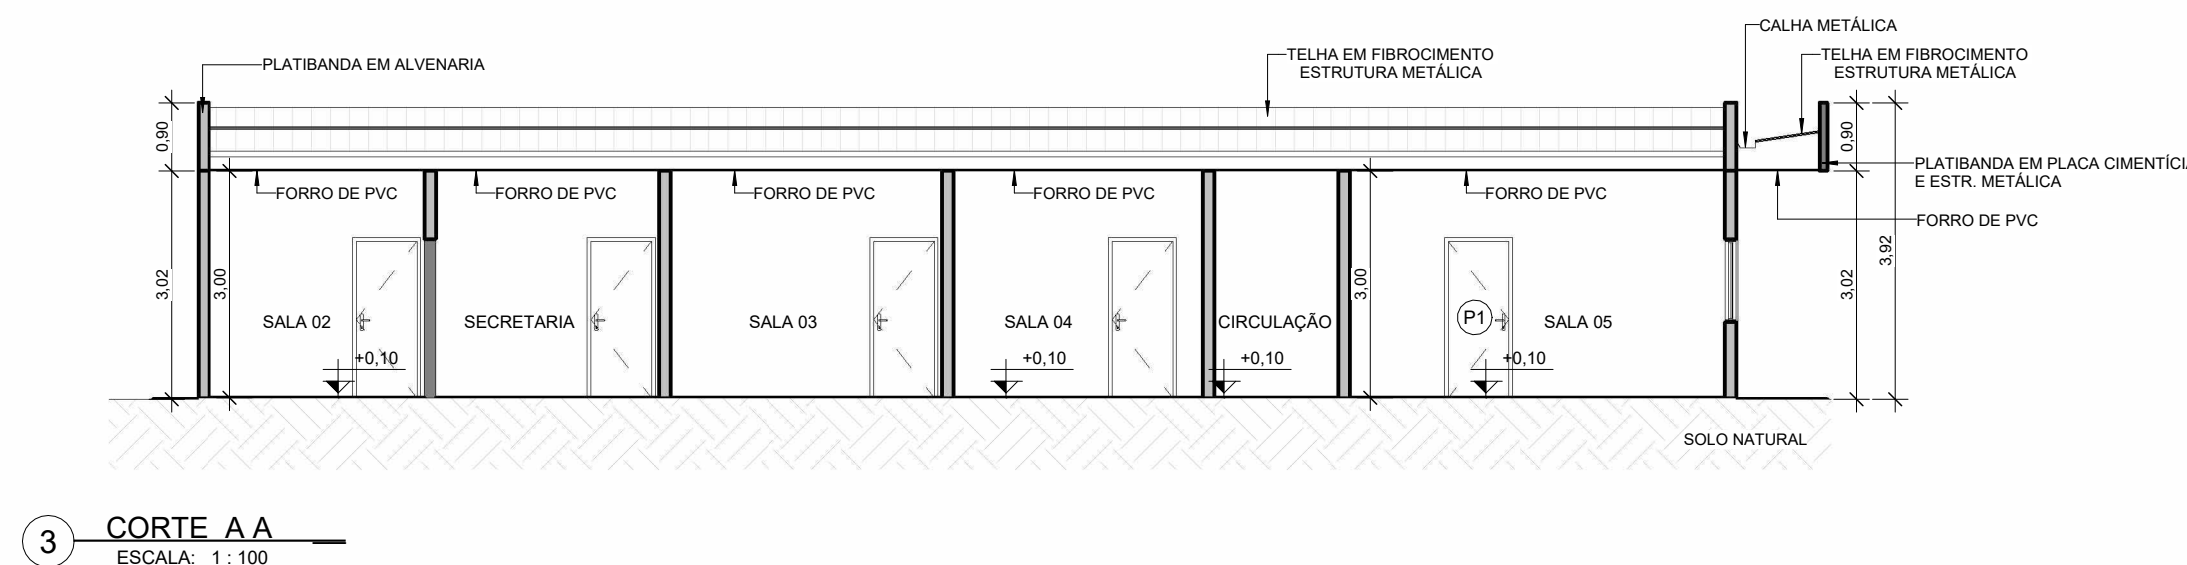


www.gtxengharia.com			
DATA CERTIFICADA	DESENVOLVIMENTO INICIAL		
	MODIFICAÇÃO		
ASSINATURA:	OBRA:	REFORMA SECRETARIA MUNICIPAL DE EDUCAÇÃO (SEMEC)	CNPJ: 84.745.389/0001-94
	CLIENTE:	PREFEITURA MUNICIPAL DE SÃO FELIPE D'OESTE	ESCALA: 1 : 100
	LOCAL:	RUA FRANCISCO RUIZ	ÁREA DO PROJETO:
	MUNICÍPIO:	SÃO FELIPE D'OESTE - RO	REFORMA: 166,87 m²
	TÍTULO:	ARQUITETURA	
AMANDA NOVAIS LOREDO DOUTORA 0128933-4 4282	Assinado de forma digital por AMANDA NOVAIS LOREDO DE MELO DOUTORA 0128933-4 Dados: 2025.01.24 16:20:56 -04'00'		05 / 06
	GTX ENGENHARIA RESP. TÉCNICO		
		CONTEÚDO: PLANTA BAIXA, COBERTURA E FORRO - PÓS REFORMA	




1 VISTA FRONTAL
ESCALA: 1 : 100



3 LATERAL DIREITA
ESCALA: 1 : 100

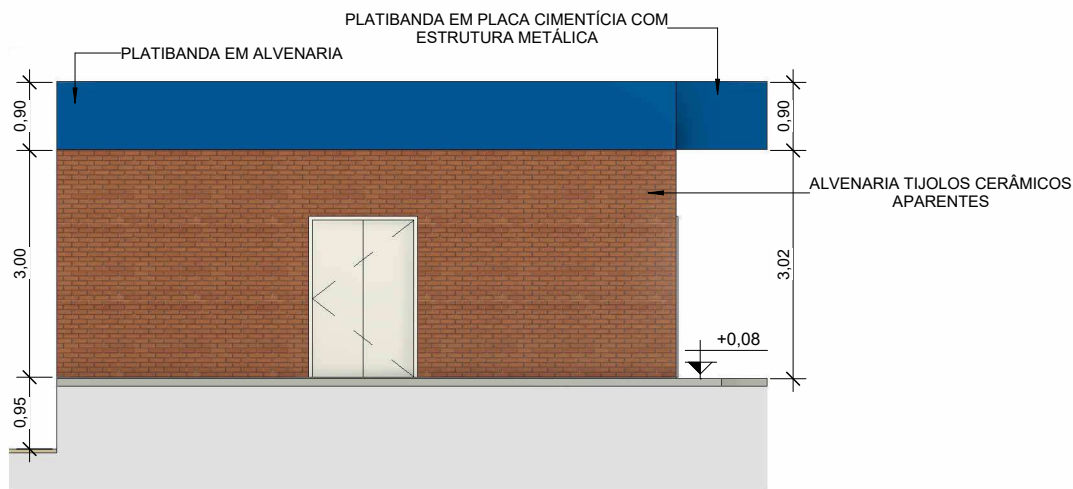

2 VISTA POSTERIOR
ESCALA: 1 : 100

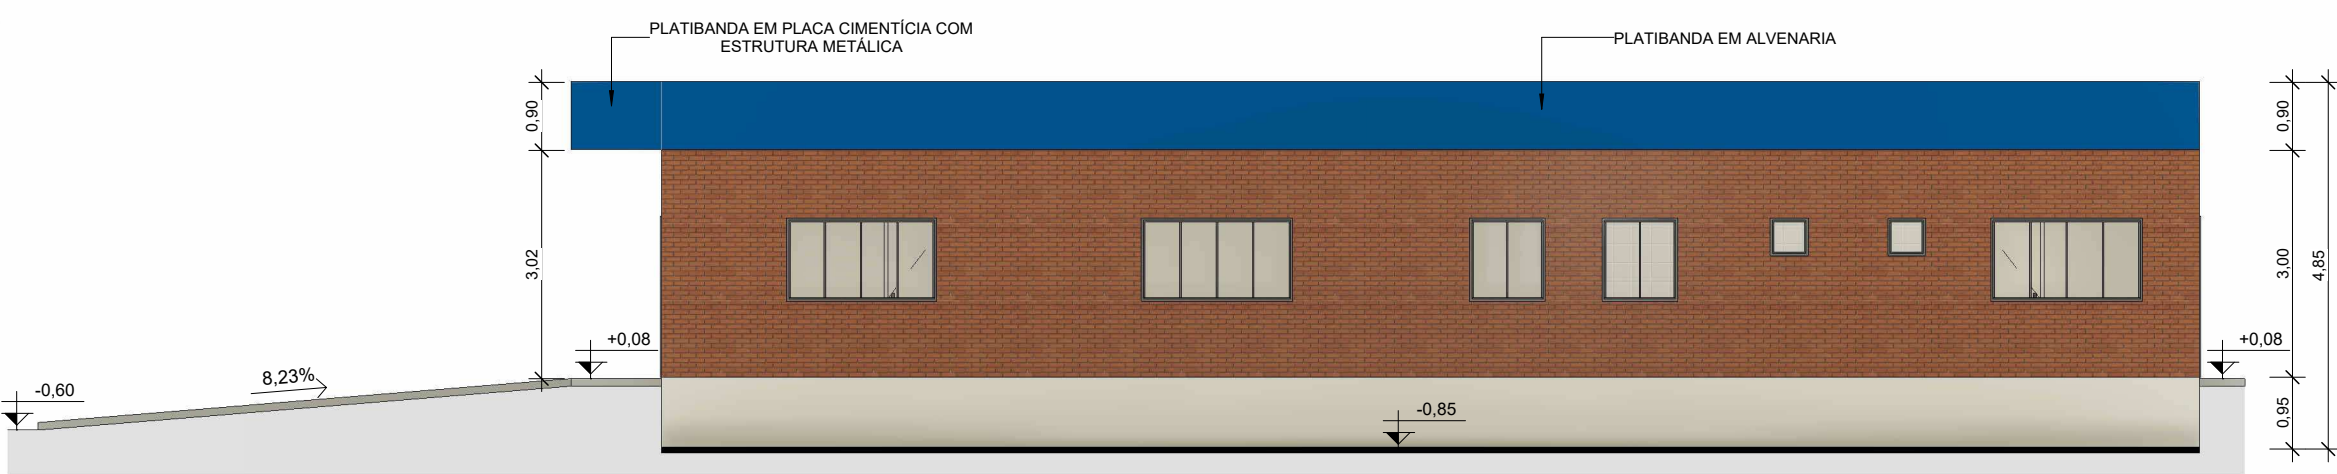

4 LATERAL ESQUERDA
ESCALA: 1 : 100



5 ISOMÉTRICO
ESCALA:



CNPJ: 32.300.342/0001-13
CREA/RO 8918-EM
CAU PJ42355-1
www.gtx-eng.br

AMANDA
NOVAIS LOREDO
DE MELO
DUTRA-0128033-4282

Assinado de forma
digital por AMANDA
NOVAIS LOREDO DE
MELO
DUTRA-01280334282
Data: 2025.01.24
16:21:11 -04'00'

GTX ENGENHARIA
RESP. TÉCNICO

DESENVOLVIMENTO INICIAL

MODIFICAÇÃO

OBRA: REFORMA SECRETARIA MUNICIPAL DE EDUCAÇÃO (SEMEC)

CNPJ: 84.745.389/0001-94

CLIENTE: PREFEITURA MUNICIPAL DE SÃO FELIPE D'OESTE

ESCALA: 1 : 100

LOCAL: RUA FRANCISCO RUIZ

ÁREA DO PROJETO:

MUNICÍPIO: SÃO FELIPE D'OESTE - RO

REFORMA: 166,87 m²

TÍTULO: ARQUITETURA

FOLHA:

CONTEÚDO: VISTAS

06 / 06