





2 PLANTA DE LOCAÇÃO
ESCALA: 1 : 300

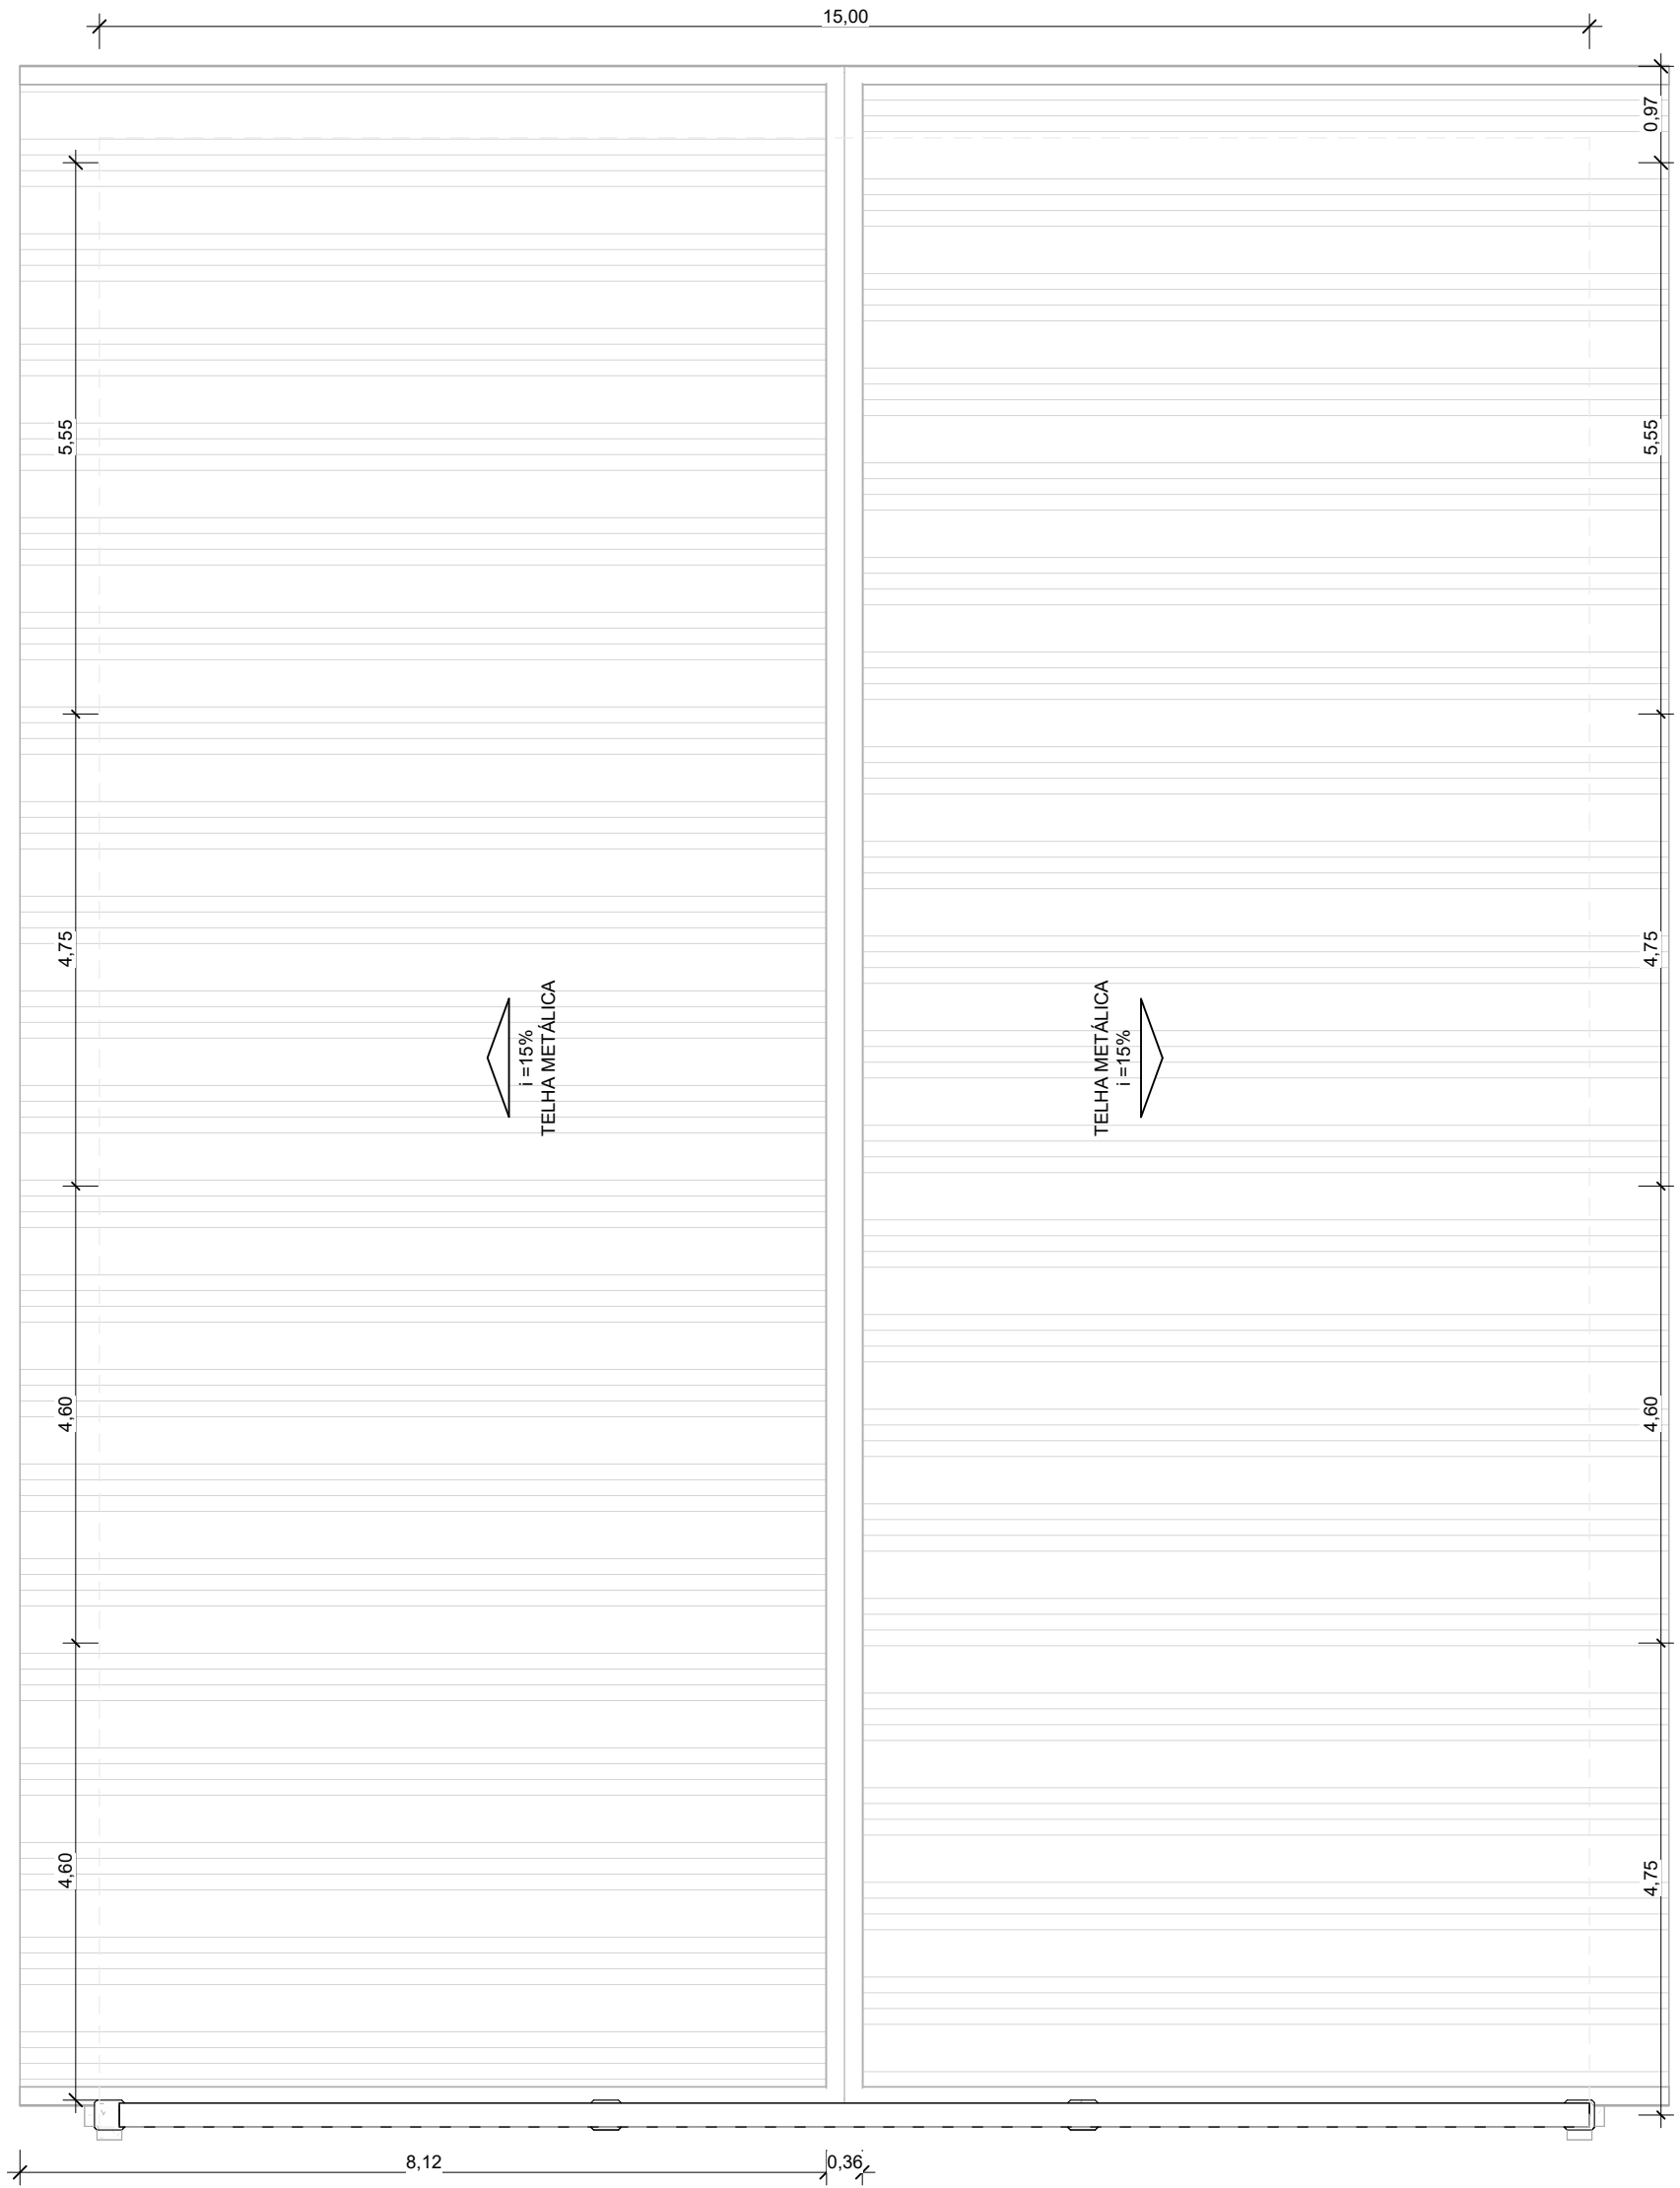


3 PLANTA DE COBERTURA
ESCALA: 1 : 75

PLANTA DE SITUAÇÃO:

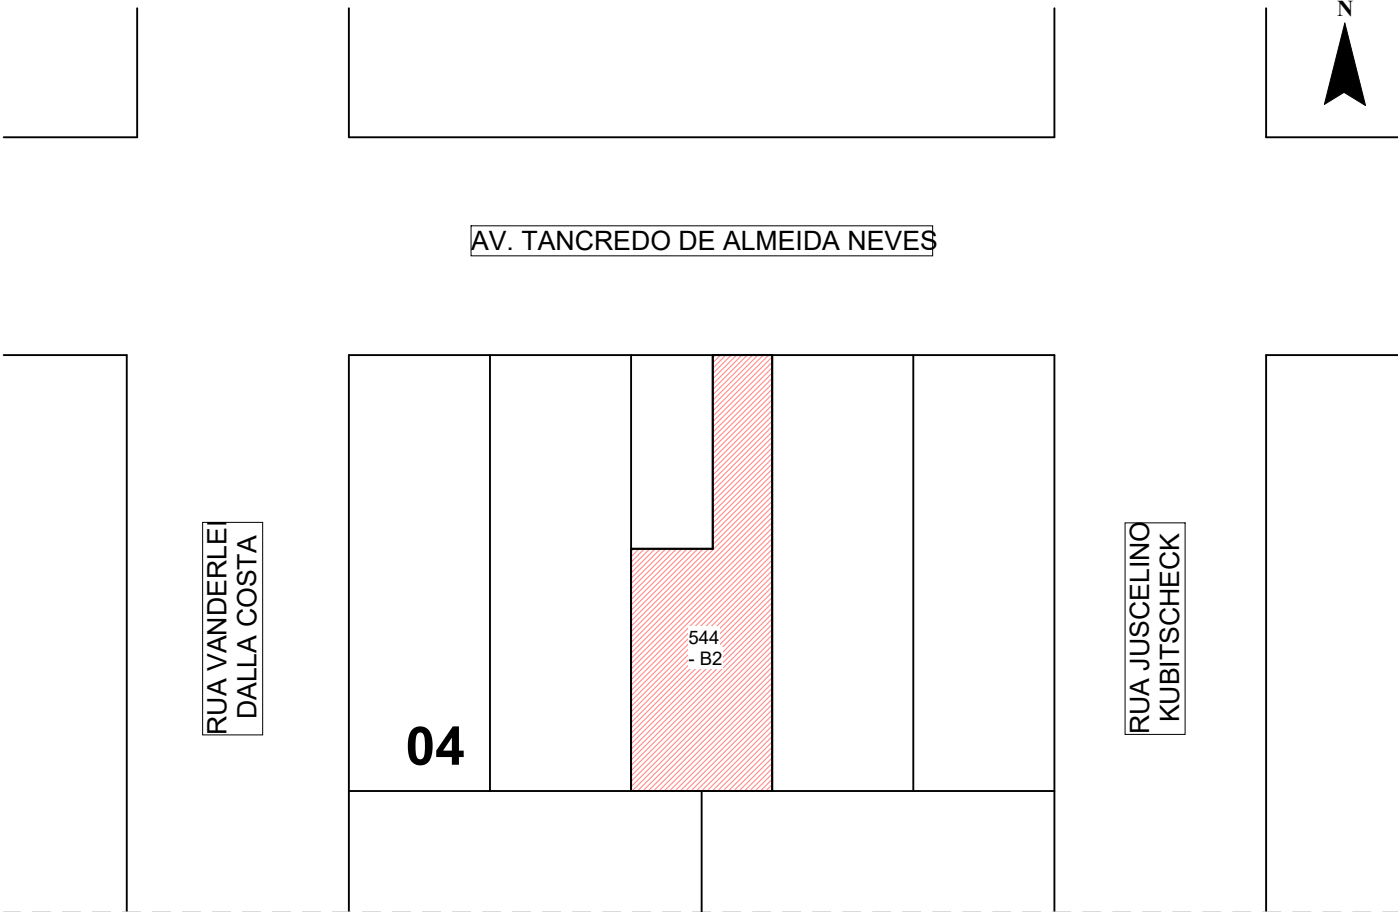

<div><div><div>XGTX</div><div>ENGENHARIA</div></div><div><div>CNPJ: 32.300.342/0001-13</div><div>CREA-RO 8918-EM</div><div>CAU PIA2355-1</div><div>www.gtx-eng.br</div></div></div>		
DATA CERTIFICADA ASSINATURA: Amanda Novais Lored de Melo Dutra 0128033 4282 <div><div>GTX ENGENHARIA</div><div>RESP. TÉCNICO</div></div>	EMIÇÃO INICIAL	
	MODIFICAÇÃO	
	OBRA:	CONSTRUÇÃO BARRAÇÃO ALMOXARIFADO
	CLIENTE:	PREFEITURA MUNICIPAL DE SÃO FELIPE D'OESTE
	LOCAL:	SÃO FELIPE D'OESTE - RO, 76977-000
	MUNICÍPIO:	SÃO FELIPE D'OESTE - RO
	TÍTULO:	ARQUITETÔNICO
	CONTEÚDO: PLANTA DE LOCAÇÃO, COBERTURA E SITUAÇÃO	
CNPJ: 84.745.389/0001-94		ESCALA: Como indicado
ÁREA DO PROJETO:		ÁREA TOTAL= 300,00m²
FOLHA:		01/05

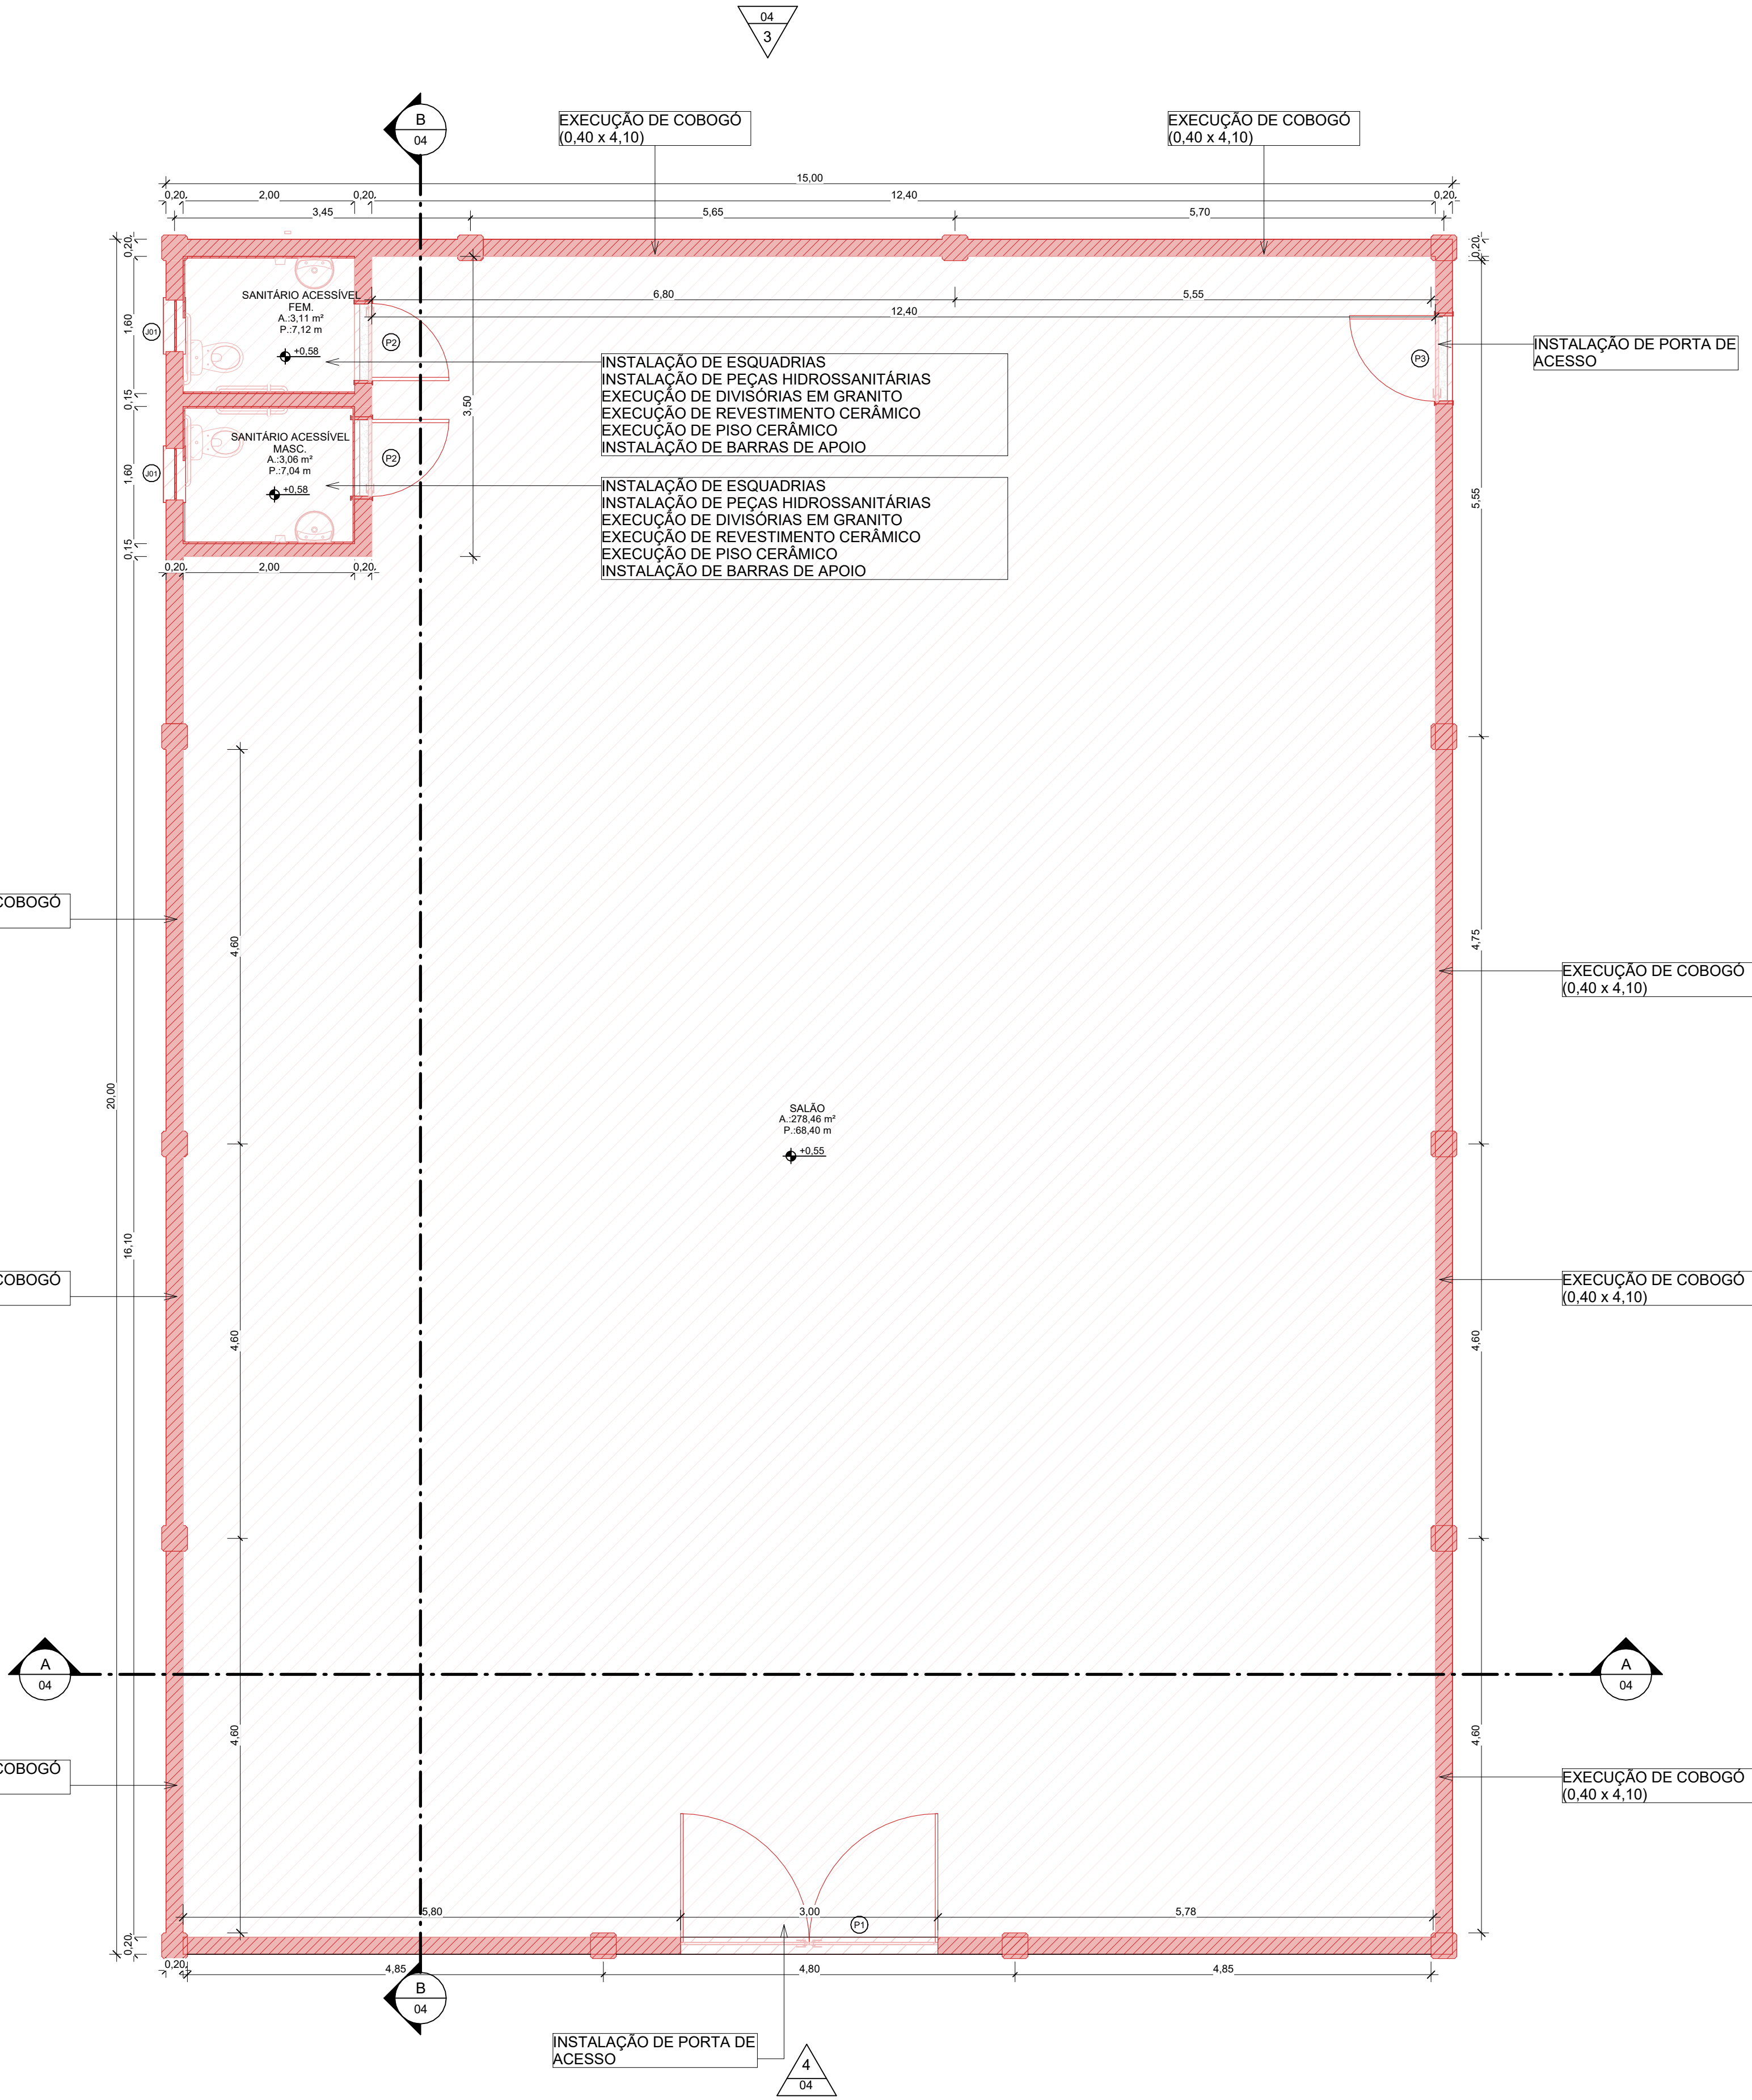

LEGENDA REFORMA	
	PERMANECER/CONSERVAR
	DEMOLIR / RETIRAR
	CONSTRUIR / INSTALAR

NOTAS:
1 - TODAS AS MEDIDAS DEVERAM SER CONFERIDAS NO LOCAL;

QUADRO DE ESQUADRIAS - PORTAS - A CONSTRUIR				
CÓD.	DESCRIÇÃO	L	H	QTD.
P1	DE ABRIR - 2 FOLHA - METÁLICO	3,00	2,10	1
P2	DE ABRIR - 1 FOLHA - MADEIRA COMUM PINTADA	0,90	2,10	2
P3	DE ABRIR - 1 FOLHA - METÁLICO	1,00	2,10	1
Total geral: 4				

QUADRO DE ESQUADRIAS - JANELAS - A CONSTRUIR					
CÓD.	DESCRIÇÃO	L	H	PEITORIL	QTD.
J01	MAXIM AR - VIDRO TEMPERADO - 1 FOLHA	0,60	0,40	1,80	2
Total geral: 2					

QUADRO DE AMBIENTES		
Nº	AMBIENTE	ÁREA
6	SALÃO	278,460 m²
2	SANITÁRIO ACESSÍVEL FEM.	3,106 m²
4	SANITÁRIO ACESSÍVEL MASC.	3,058 m²
Total geral: 3		284,624 m²

QUANTITATIVO DE PINGADEIRA - CONSTRUIR	
Descrição	Comprimento
PINGADEIRA DE AÇO GALVANIZADO	28,73

QUANTITATIVO DE FORRO - CONSTRUIR		
Descrição	Área	Perímetro
FORRO DE PVC	6,720 m²	18,00
Total geral	6,720 m²	18,00

QUANTITATIVO DE RUFO	
Descrição	Comprimento
Cumeira metálica em aço galvanizado	20,52
Rufo metálico em aço galvanizado	33,57

QUANTITATIVO DE TELHA - CONSTRUIR	
Descrição	Área
TELHAMENTO COM TELHA DE AÇOALUMÍNIO E = 0,5 MM. COM ATÉ 2 ÁGUAS, INCLUSIVE ÇAMENTO	344,443 m²
Total geral	344,443 m²

QUADRO DE PISO - A CONSTRUIR	
DESCRIÇÃO	ÁREA
Piso de granito	288,820 m²
Porcelanato Branco	6,400 m²
Total geral	295,220 m²

QUADRO EQUIPAMENTO SANITÁRIO - A CONSTRUIR	
DESCRIÇÃO	QUANT.
DISPENSER DE SABÃO LÍQUIDO SPRAY - REF. - LALEKLA COD. 30152702 OU EQUIVALENTE	2
DISPOSITIVO DE EMERGENCIA, CONFORME NBR 9050 ERRATA 20021	1
BARRA DE APOIO AÇO POLIDO TIGM	4
BARRA DE APOIO AÇO POLIDO TIGM	2
Caixa d'água de fibra de vidro, 1000L - FortLev	1
LAVATÓRIO SUSPENSO	2
Tomada 10A 125V, Fortlev	1
VASO SANITÁRIO CAIXA ACOPLADA	2


QUADRO DE PAREDES - A CONSTRUIR				
DESCRIÇÃO	COMP.	LARG.	ALT.	ÁREA
ALVENARIA DE EMBASAMENTO - 20 CM	69,20	0,20	0,75	51,900 m²
COBOGÓ	32,80	0,40	0,40	13,182 m²
INSTALAÇÃO DE REVESTIMENTO CERÂMICO	2,20	0,15	3,30	6,600 m²
INSTALAÇÃO DE REVESTIMENTO CERÂMICO	2,20	0,15	3,15	7,490 m²
PAREDE EM ALVENARIA MEIA VEZ + PINTURA ACRÍLICA	53,70	0,20	2,40	128,880 m²
PAREDE EM ALVENARIA MEIA VEZ + PINTURA ACRÍLICA	1,75	0,20	3,30	3,730 m²
PAREDE EM ALVENARIA MEIA VEZ + PINTURA ACRÍLICA	1,75	0,20	3,65	6,334 m²
PAREDE EM ALVENARIA MEIA VEZ + PINTURA ACRÍLICA	39,45	0,20	5,00	185,733 m²
PAREDE EM ALVENARIA MEIA VEZ + PINTURA ACRÍLICA	14,80	0,20	5,15	82,366 m²
PAREDE EM ALVENARIA MEIA VEZ + PINTURA ACRÍLICA	14,80	0,20	6,75	93,540 m²
REVESTIMENTO CERÂMICO	13,40	0,02	2,90	32,418 m²
Total geral	246,08			610,174 m²

1 PLANTA BAIXA
ESCALA: 1 : 50


XGTx
ENGENHARIA


CNPJ: 22.300.342/0001-13
CREATRO 8918-EM
CAU PIA2355-1
www.gtx-eng.br


DATA CERTIFICADA		EMIÇÃO INICIAL			
ASSINATURA:		MODIFICAÇÃO			
<div><div><div>Amanda</div><div>Novais Loredo</div><div>de Melo</div><div>Dutra012803</div><div>34282</div></div><div><div>Assinado de forma</div><div>digital por Amanda</div><div>Novais Loredo de</div><div>Melo</div><div>Dutra012803</div><div>Dados: 2023.12.29</div><div>11:49:28 -04'00'</div></div></div>	OBRA:	CONSTRUÇÃO BARRAÇÃO ALMOXARIFADO		CNPJ: 84.745.389/0001-94	
	CLIENTE:	PREFEITURA MUNICIPAL DE SÃO FELIPE D'OESTE		ESCALA: Como indicado	
	LOCAL:	SÃO FELIPE D'OESTE - RO, 76977-000		ÁREA DO PROJETO:	
	MUNICÍPIO:	SÃO FELIPE D'OESTE - RO		ÁREA TOTAL= 300,00m²	
	TÍTULO:		ARQUITETÔNICO		FOLHA:
	CONTEÚDO: PLANTA BAIXA - A CONSTRUIR				02 / 05

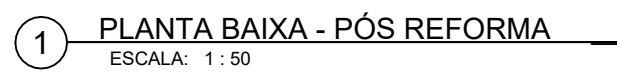

 <p>CNPJ: 32.300.342/0001-13 CREA/RO 8918-EM CAU P442355-1 www.gtx.eng.br</p>		<p>EMPENHO INICIAL</p> <p>MODIFICAÇÃO</p>		
DATA CERTIFICADA				
ASSINATURA:		OBRA:	CONSTRUÇÃO BARRACÃO ALMOXARIFADO	CNPJ: 84.745.389/0001-94
CLIENTE:		PREFEITURA MUNICIPAL DE SÃO FELIPE D'OESTE	ESCALA: 1: 50	
LOCAL:		SÃO FELIPE D'OESTE - RO, 76977-000	ÁREA DO PROJETO:	
MUNICÍPIO:		SÃO FELIPE D'OESTE - RO	ÁREA TOTAL= 300,00m²	
TÍTULO:		ARQUITETÔNICO		FOLHA:
CONTEÚDO:		PLANTA BAIXA - PÓS REFORMA		03 / 05

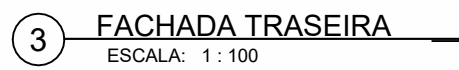

 <p>CNPJ 32.300.342/0001-13 CRA/RG 8916-EM CAU P42035-1 www.gtx.eng.br</p>		<p>MISSÃO INICIAL</p> <p>MODIFICAÇÃO</p>	
<p>DATA CERTIFICADA</p>		<p>OBRA: CONSTRUÇÃO BARRAÇÃO ALMOXARIFADO</p> <p>CNPJ: 84.745.389/0001-94</p>	
<p>ASSINATURA:</p>		<p>CIENTE: PREFEITURA MUNICIPAL DE SÃO FELIPE D'ESTE</p> <p>ESCALA: Como indicado</p>	
<p>Amanda Novais Loreda de Melo Diretor(a) 01/2803/2022 4282</p> <p>Assinado de forma digital por Amanda Novais Loreda de Melo Data: 2022.12.20 11:45:31 -0500</p>		<p>LOCAL: SÃO FELIPE D'ESTE - RO, 76977-000</p> <p>ÁREA DO PROJETO:</p> <p>ÁREA TOTAL = 300,00m²</p>	
<p>GTX ENGENHARIA</p> <p>RESP. TÉCNICO</p>		<p>TÍTULO: ARQUITETÔNICO</p> <p>FOLHA:</p> <p>04 / 05</p>	
		<p>CONTEÚDO: CORTES E FACHADAS</p>	

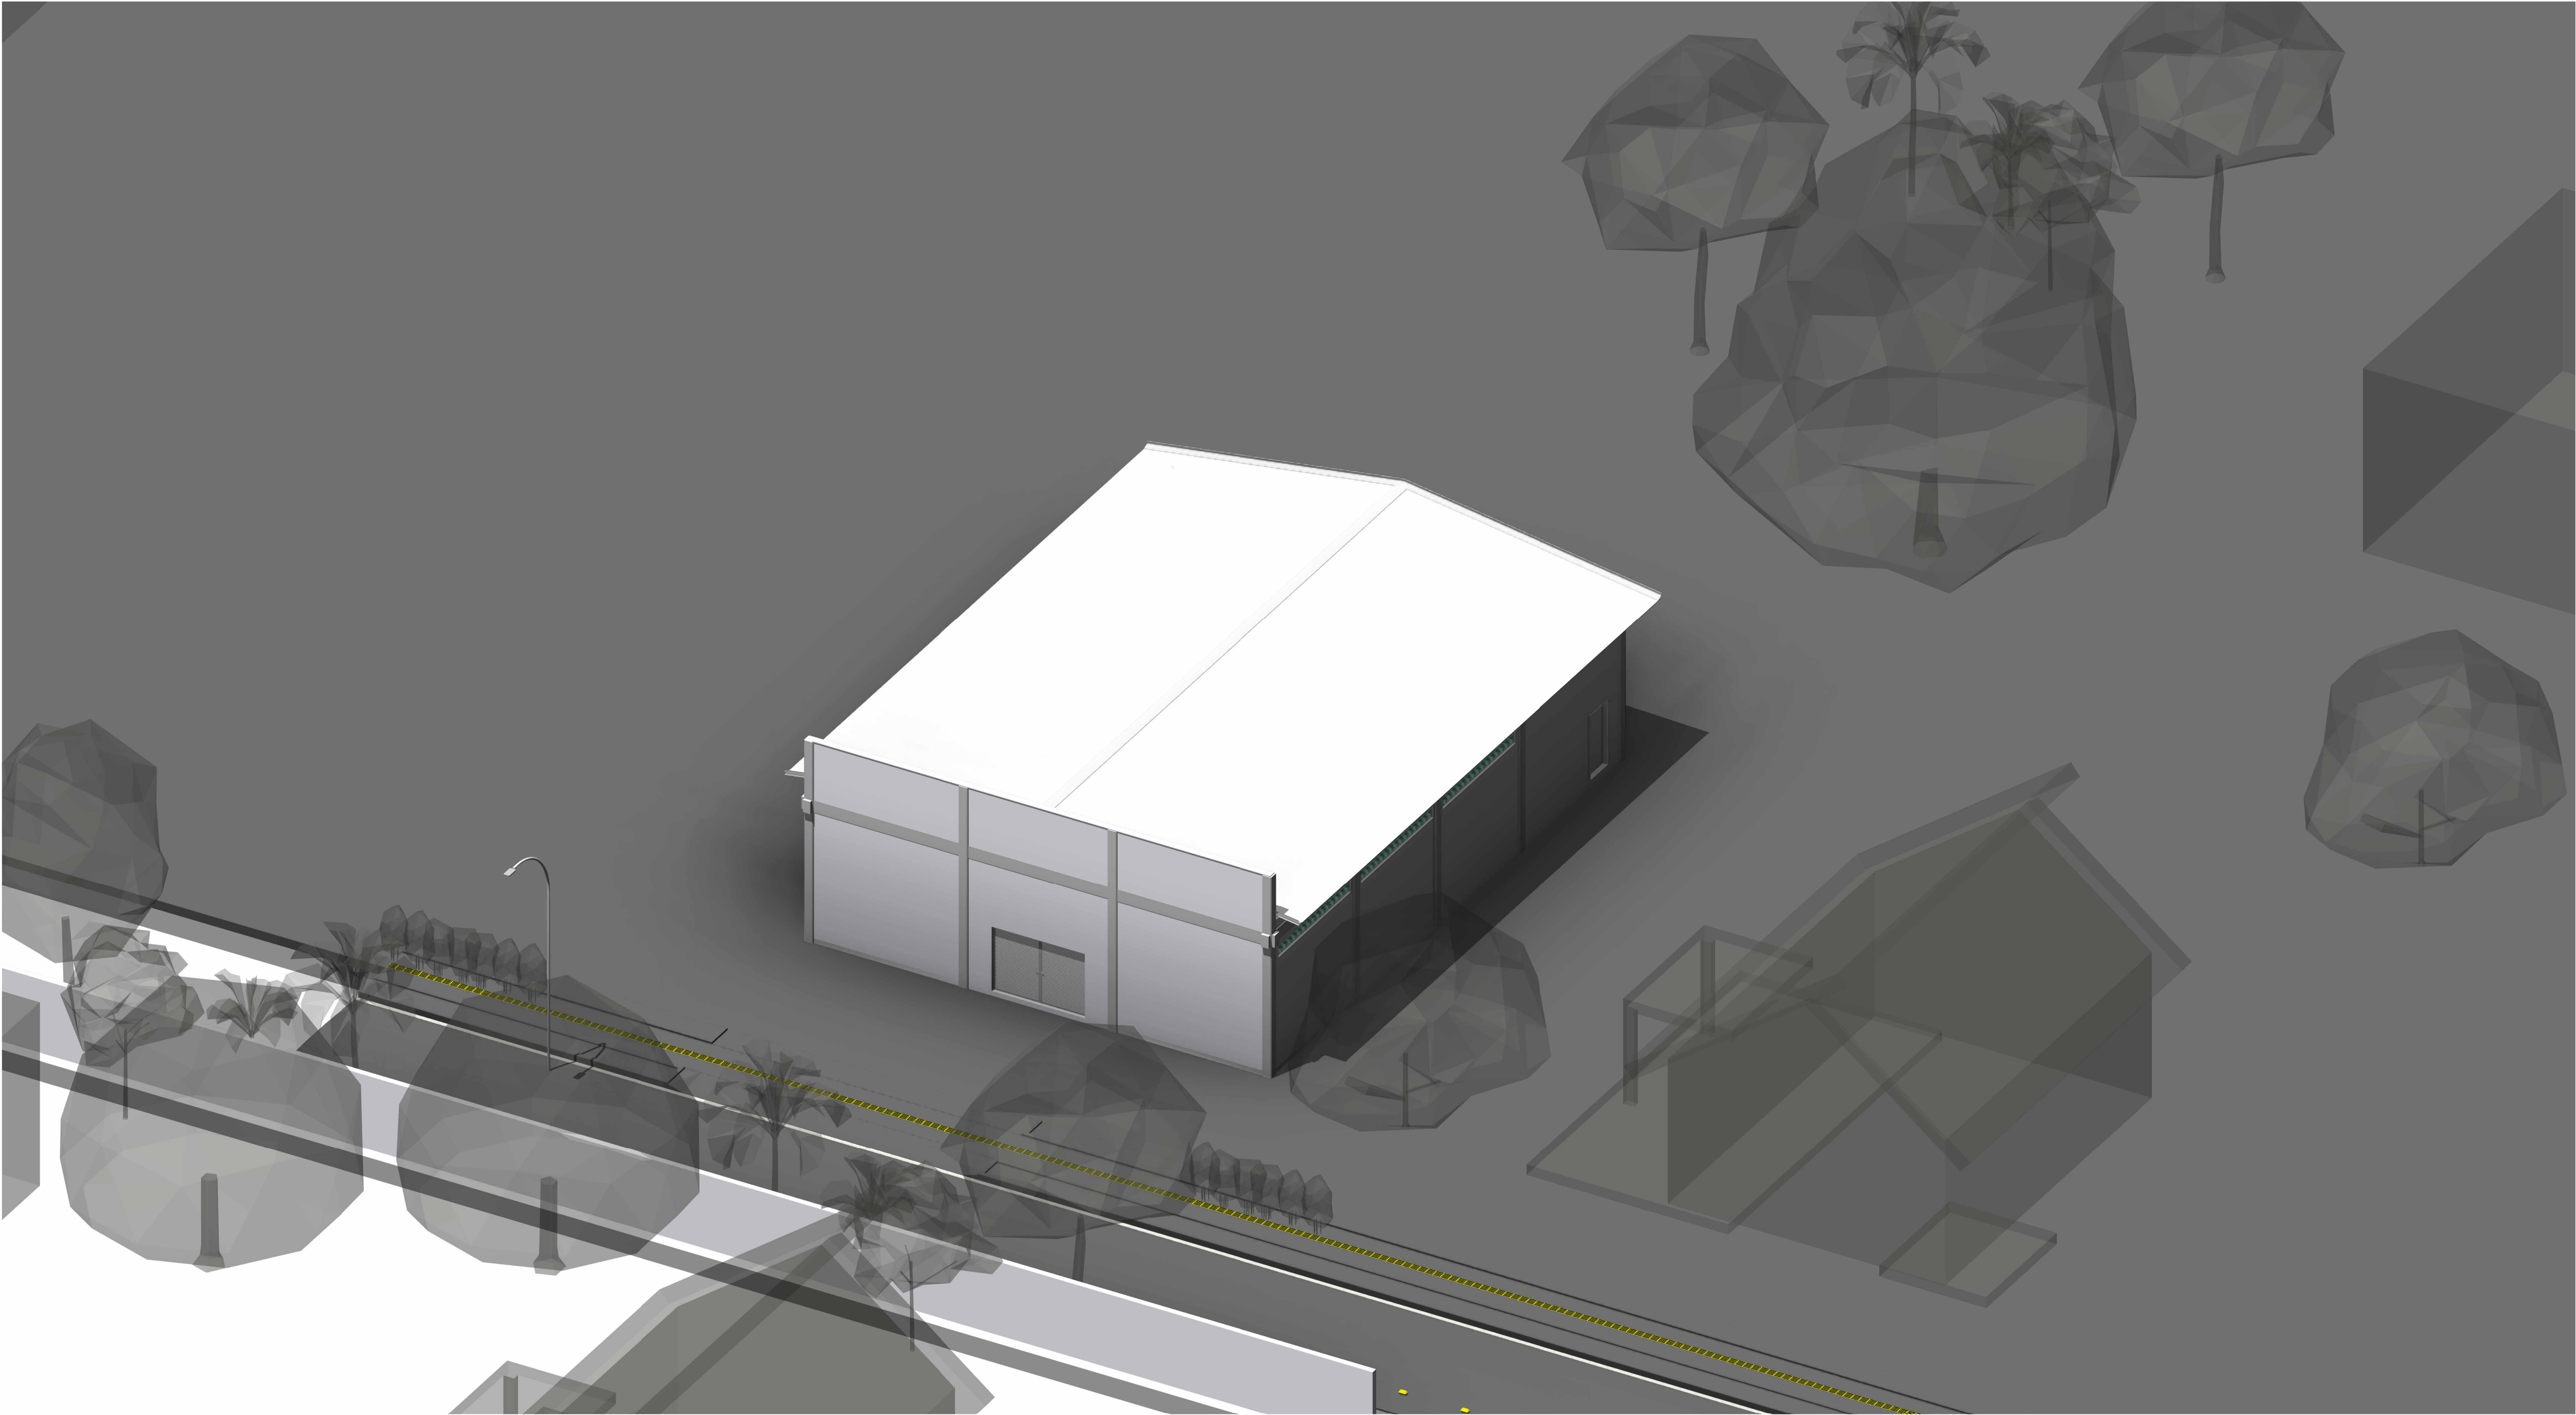

1 3D-RENDER
ESCALA:

<div><div><div><div><div></div><div>XGTX</div><div>ENGENHARIA</div></div><div><div>CNPJ: 32.300.342/0001-13</div><div>CREA-RO 8918-EM</div><div>CAU PJAZ355-1</div><div>www.gtx-eng.br</div></div></div></div></div>		
DATA CERTIFICADA	EMIÇÃO INICIAL	
ASSINATURA:	MODIFICAÇÃO	
<div><div>Amanda</div><div>Nóvis Loredó</div><div>de Melo</div><div>Dutra.0128033</div><div>4282</div><div><div><div></div><div>GTX ENGENHARIA</div><div>RESP. TÉCNICO</div></div></div></div> <div><div>Assinado de forma</div><div>digital por Amanda</div><div>Nóvis Loredó de</div><div>Melo</div><div>CPF:01280334282</div><div>2025.12.20</div><div>11:46:11 -0400'</div></div>	OBRA:	CONSTRUÇÃO BARRACÃO ALMOXARIFADO
	CLIENTE:	PREFEITURA MUNICIPAL DE SÃO FELIPE D'OESTE
	LOCAL:	SÃO FELIPE D'OESTE - RO, 76977-000
	MUNICÍPIO:	SÃO FELIPE D'OESTE - RO
	TÍTULO:	ARQUITETÔNICO
	CONTEÚDO:	PERSPECTIVA
		ÁREA TOTAL= 300,00m²
		FOLHA:
		05/05