


ÁREA DO TERRENO: 657,30M²
ESCALA: 1:350

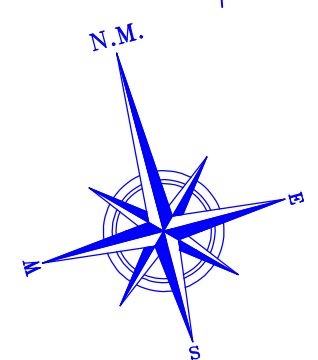

JANELAS

PORTASNOTA

TODAS AS JANELAS SERÃO PINTADAS EM TINTA ESMALTE SINTÉTICO,
NA MESMA COR DAS EXISTENTES NA UNIDADE

ÁREA DO TERRENO	657,30m²
RESTAURANTE A CONSTRUIR	254,97m²
GLP	2,18m²
CÂMARA FRIA	4,79m²
HIGIENIZAÇÃO	10,93m²
BANHEIRO FEMININO	3,15m²
BANHEIRO MASCULINO	3,15m²
DEPÓSITO/PREPARO	6,00m²
COZINHA	31,97m²
REFEITÓRIO	108,10m²
SANITÁRIO FEMININO	5,45m²
SANITÁRIO MASCULINO	5,45m²
SANITÁRIO PCD	4,56m²
VARANDA	44,74m²
CALCADA	140,99m²

PISOS

NOTA

RODAPÉ EM GRANILITE COR CINZA COM ALTURA DE 7,5CM - EMBUTIDO NO REBOCO E NÃO ARREDONDADO

ESPECIFICAÇÃO	QUANTIDADE
FORRO LAJE PRÉ-MOLDADA	77,63m²
FORRO EM REGUAS DE ALUMÍNIO, FRISADO	106,10m²


NOTA

OS BANHEIROS DE PCD SERÃO EXECUTADOS COM ALARME SONORO PARA ACIONAMENTO INTERNO


[illegible]

LEVANTAMENTO PLANIALTIMÉTRICO UNIDADE DA UEMS
LOCALIZAÇÃO - CIDADE DE PARANAÍBA - MS

QUADRA 34
ÁREA DO TERRENO: 657,30 M²
ESCALA: 1:500

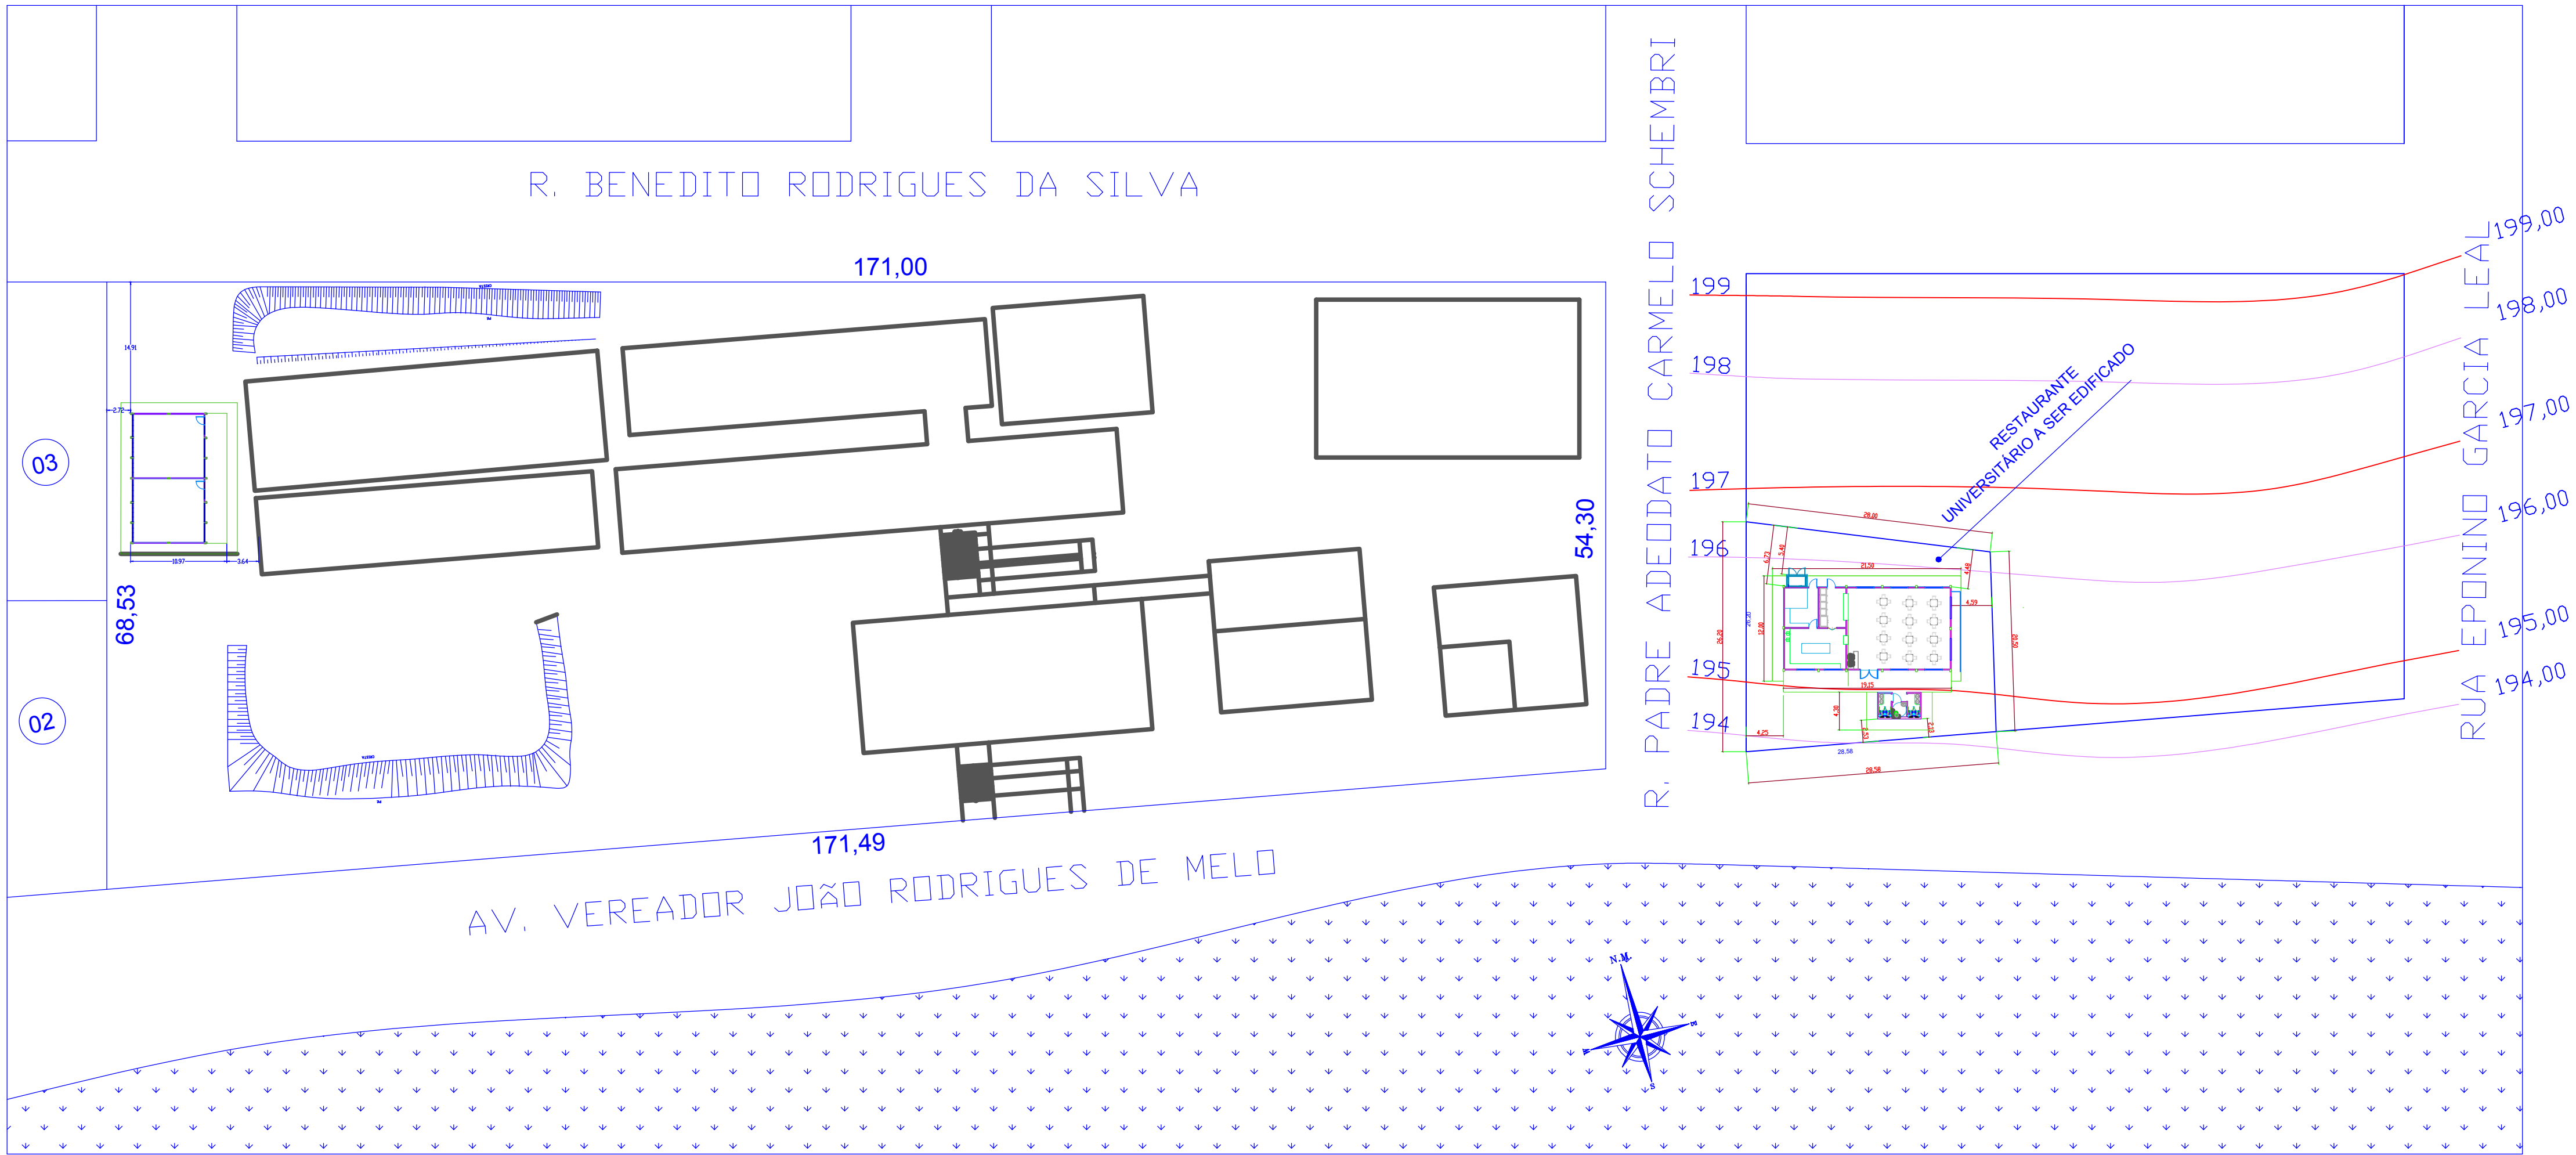

LOCALIZAÇÃO - CIDADE DE PARANAÍBA MS

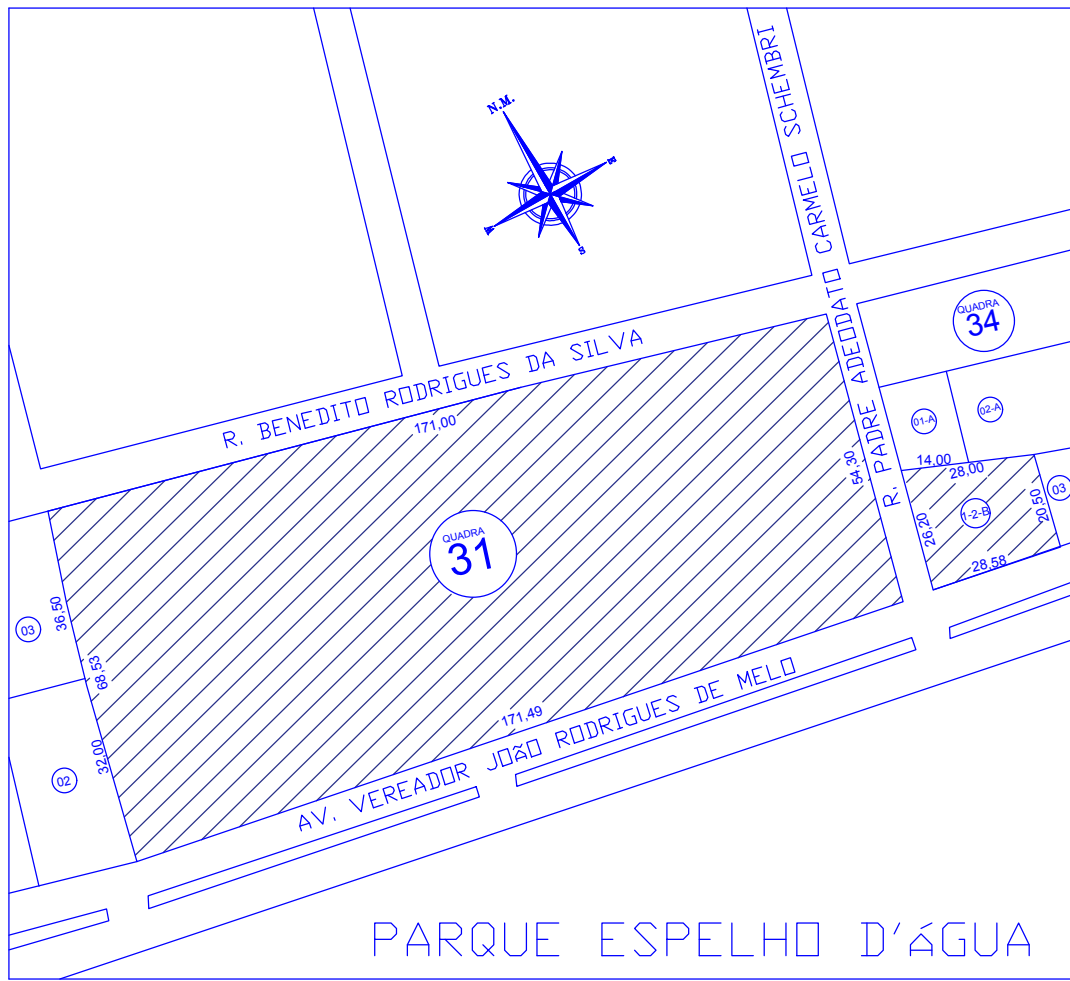

LOCALIZAÇÃO - CIDADE DE PARANAÍBA MS

SEM ESCALA




TERRENO DE IMPLANTAÇÃO
DO REFEITÓRIO


ORBITA DO GOOGLE EARTH
EM 11/06/2025

	PROPRIETÁRIO		UNIVERSIDADE ESTADUAL DO MATO GROSSO DO SUL	
	TÍTULO		RESTAURANTE UNIVERSITÁRIO	PROJETO
		ARQUITETURA		
LOCAL				
UNIDADE UNIVERSITÁRIA DE PARANAÍBA UNIVERSIDADE ESTADUAL DO MATO GROSSO DO SUL				
AUTOR DO PROJETO		PROPRIETÁRIO		
WAGNER LUIZ MANARA-633934259001 Assinado de forma digital por WAGNER LUIZ MANARA-633934259001 Data: 2025.07.01 12:54:38 -04'00'		LAERCIO ALVES DE CARVALHO-90465822568 Assinado de forma digital por LAERCIO ALVES DE CARVALHO-90465822568 Data: 2025.07.01 12:54:38 -04'00'		
WAGNER LUIZ MANARA - CREA 27.190/D-PR		FUNDAÇÃO UNIVERSIDADE ESTADUAL DE MATO GROSSO DO SUL CNPJ: 06.953.303/0001-80		
REFERÊNCIA				FOLHA Nº / PE
RESTAURANTE UNIVERSITÁRIO LEVANTAMENTO PLANIALTIMÉTRICO E LOCALIZAÇÃO				ARQ-AP
				01/05
ESCALA:	UNIDADE:	ARQUIVO:	DATA:	DESENHO:
INDICADA	METRO		FEVEREIRO/2024	WAGNER
		REVISÃO	VISTO	
		R00		


PLANTA BAIXA
ESCALA _____ 1:75

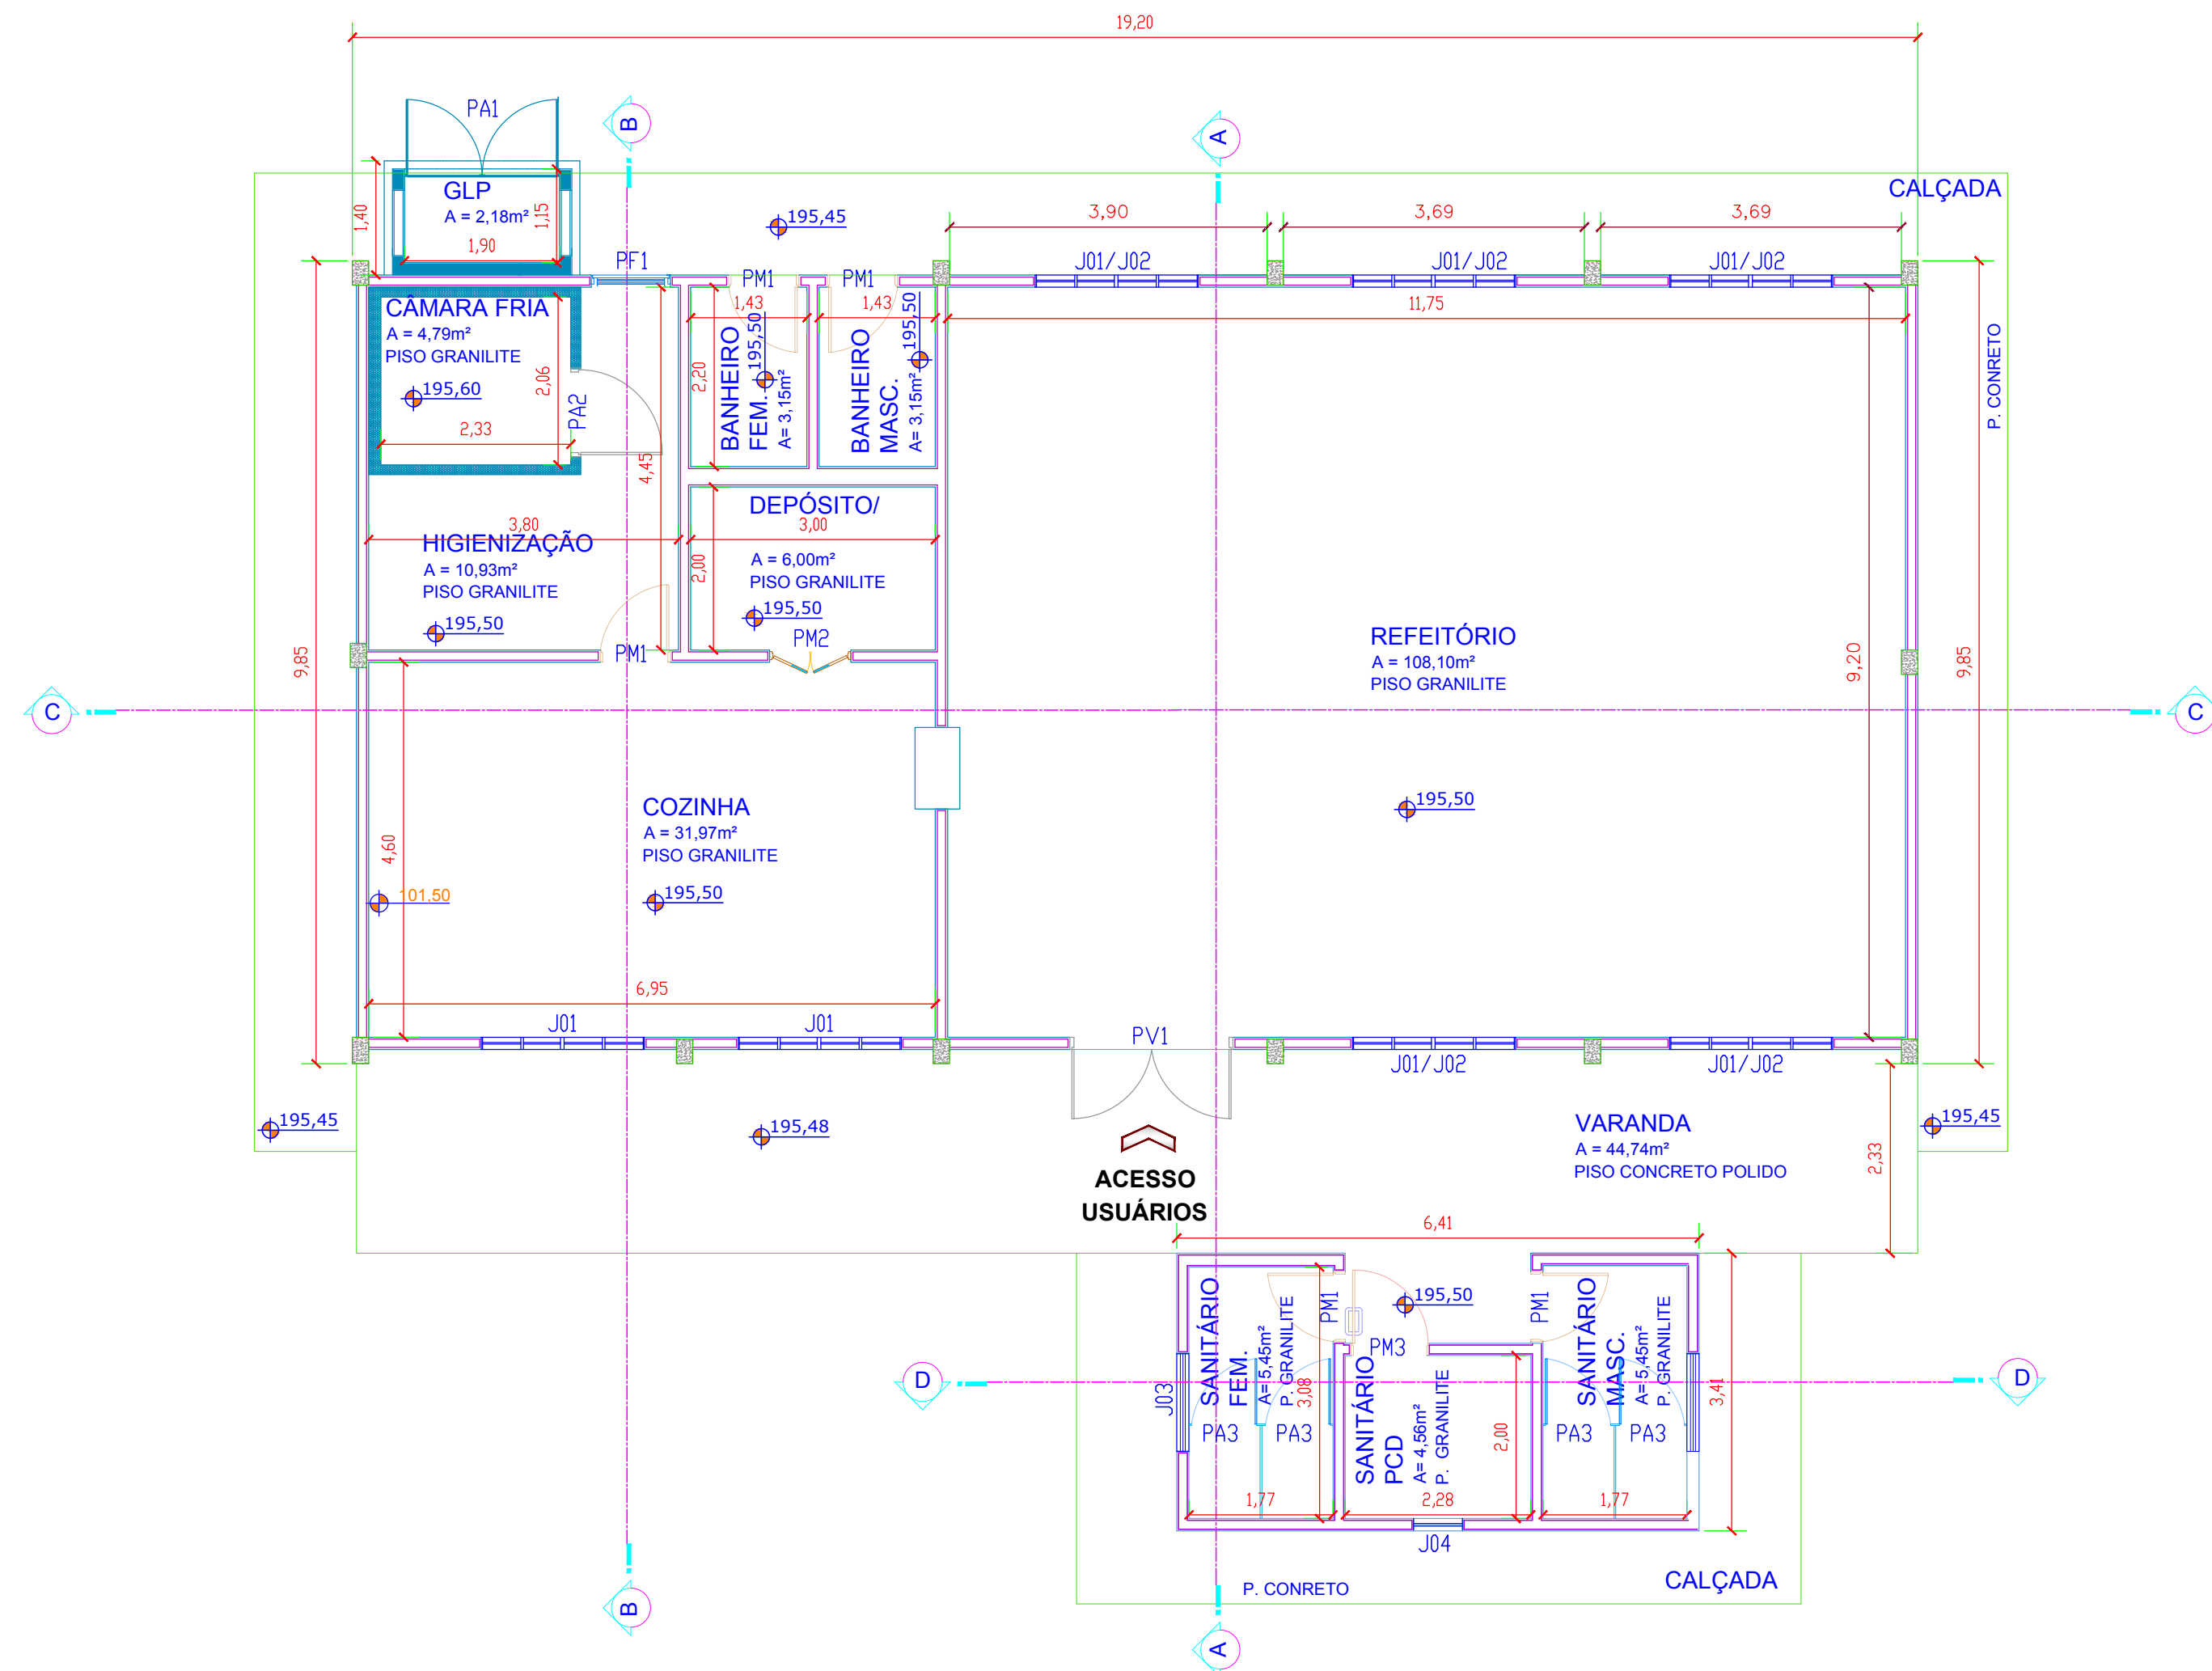


COBERTURA
ESCALA_____1:75

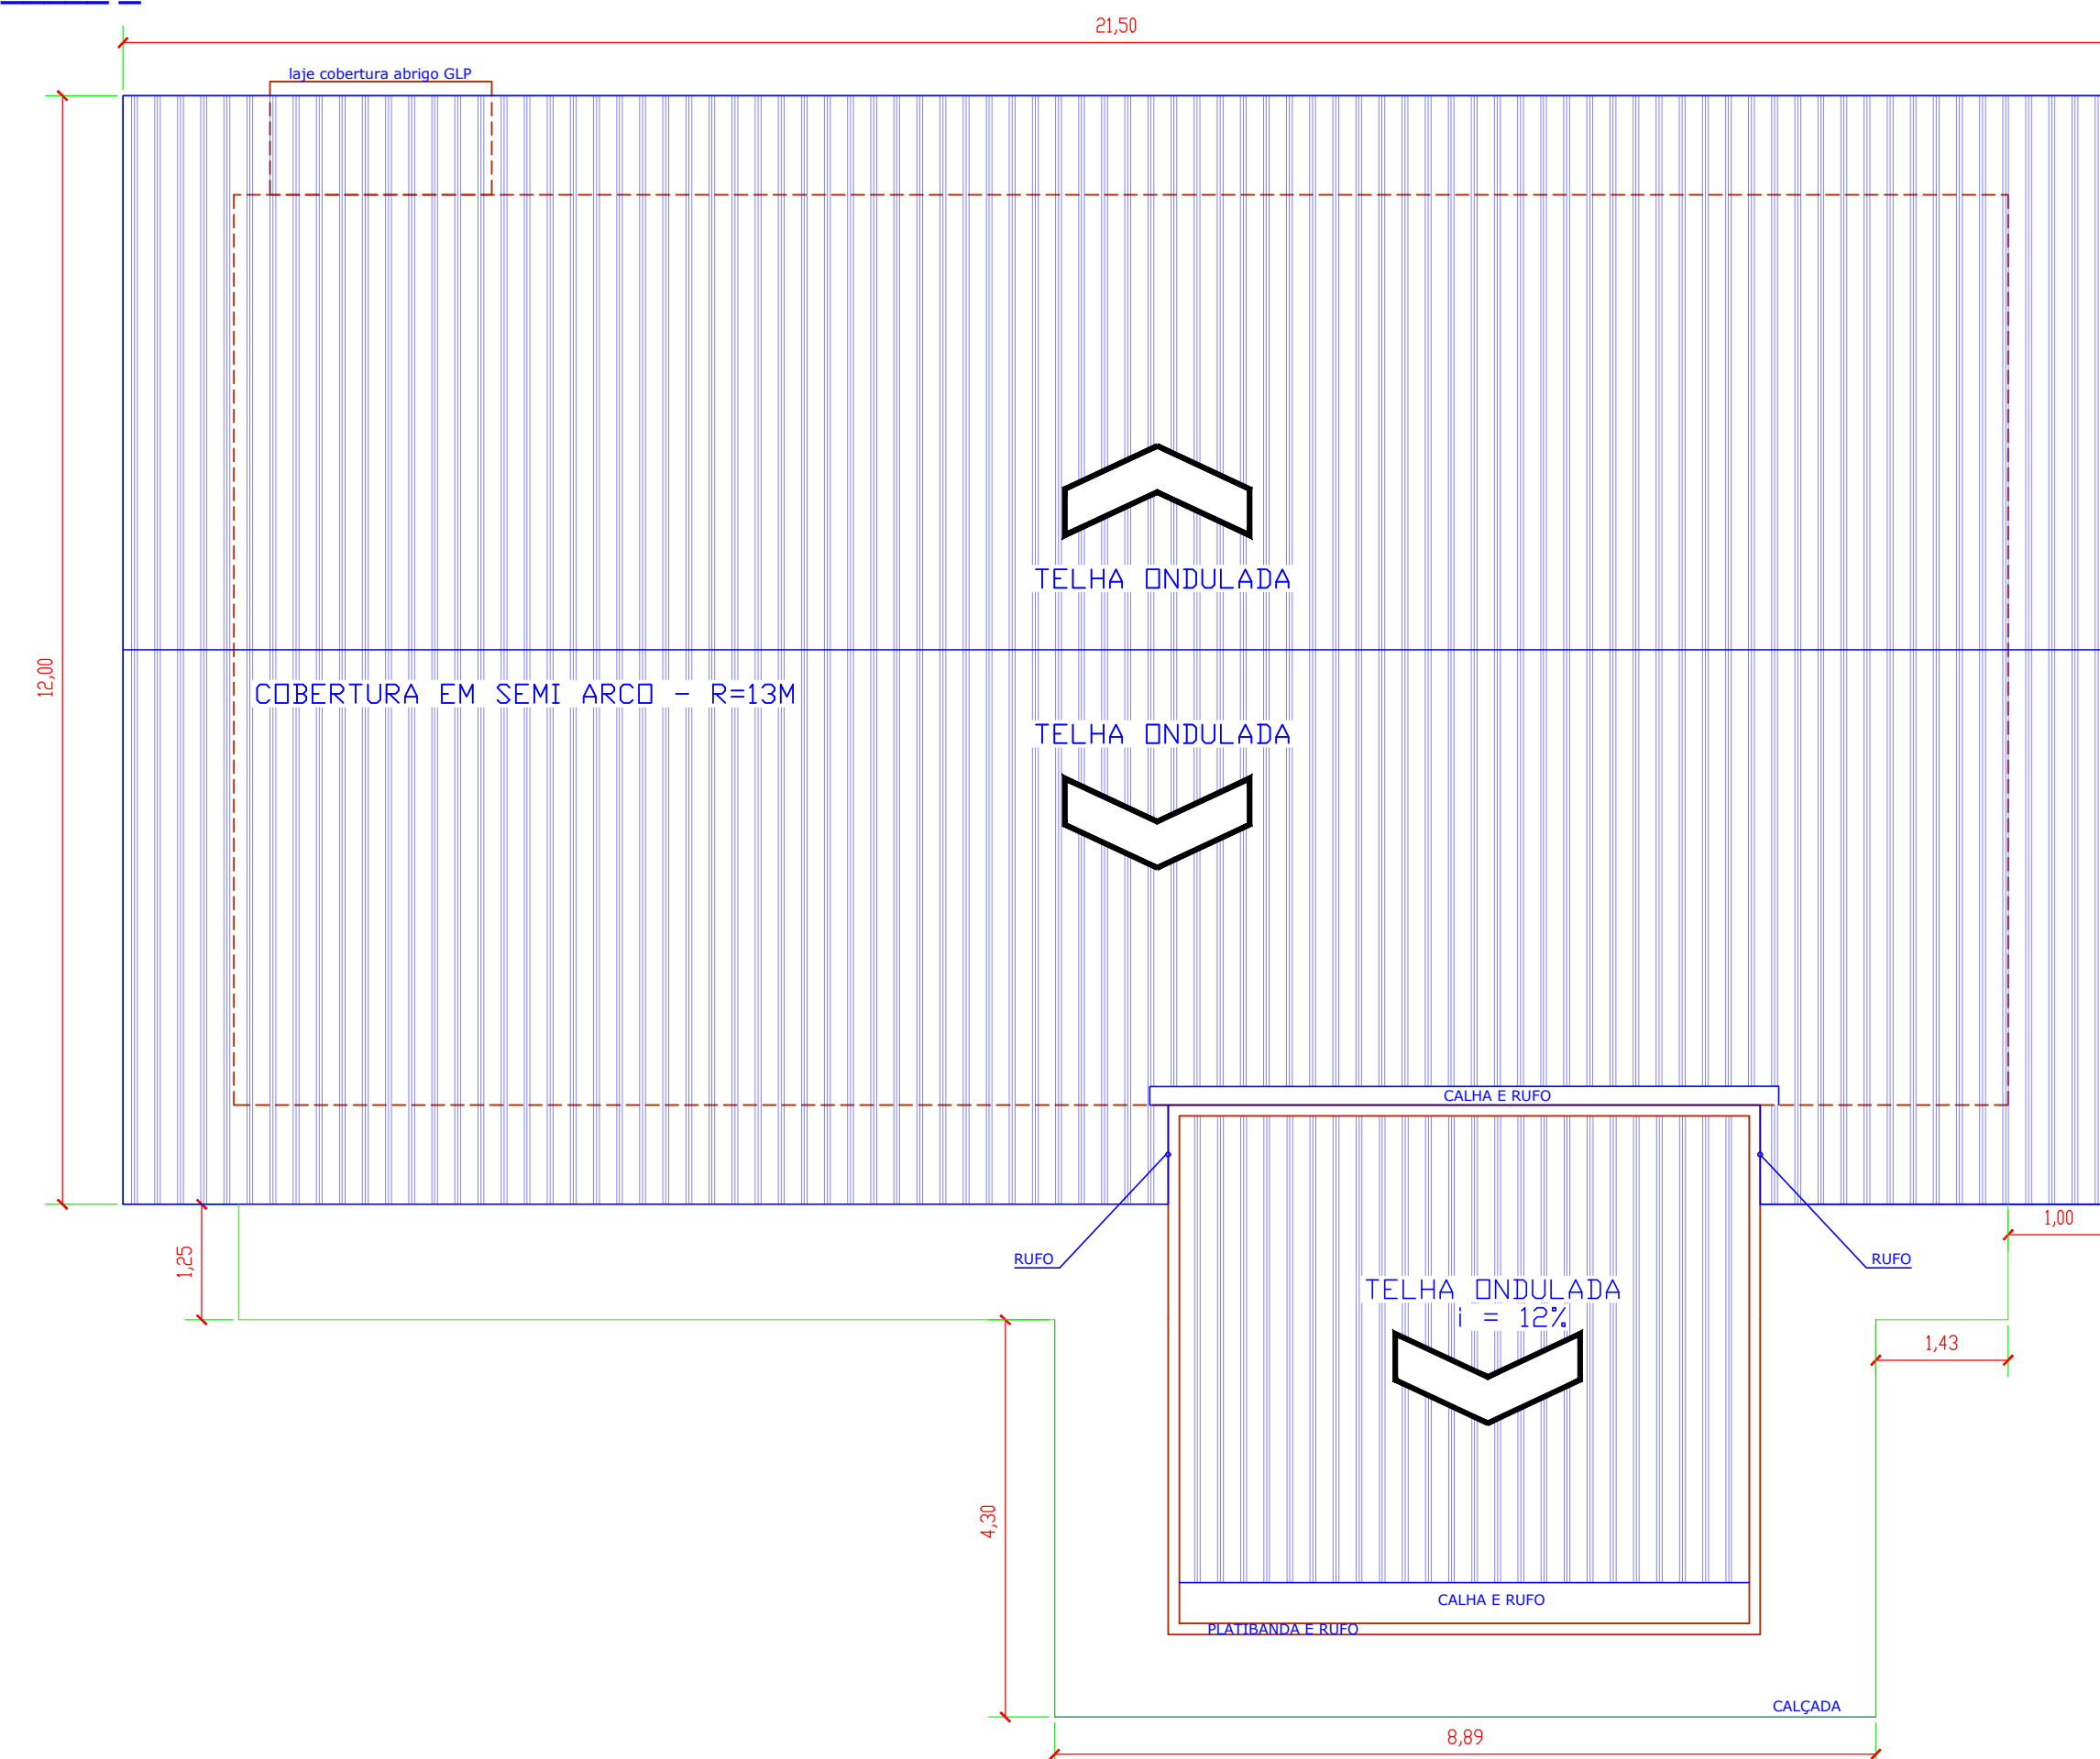


CORTE AA
ESCALA _____ 1:75

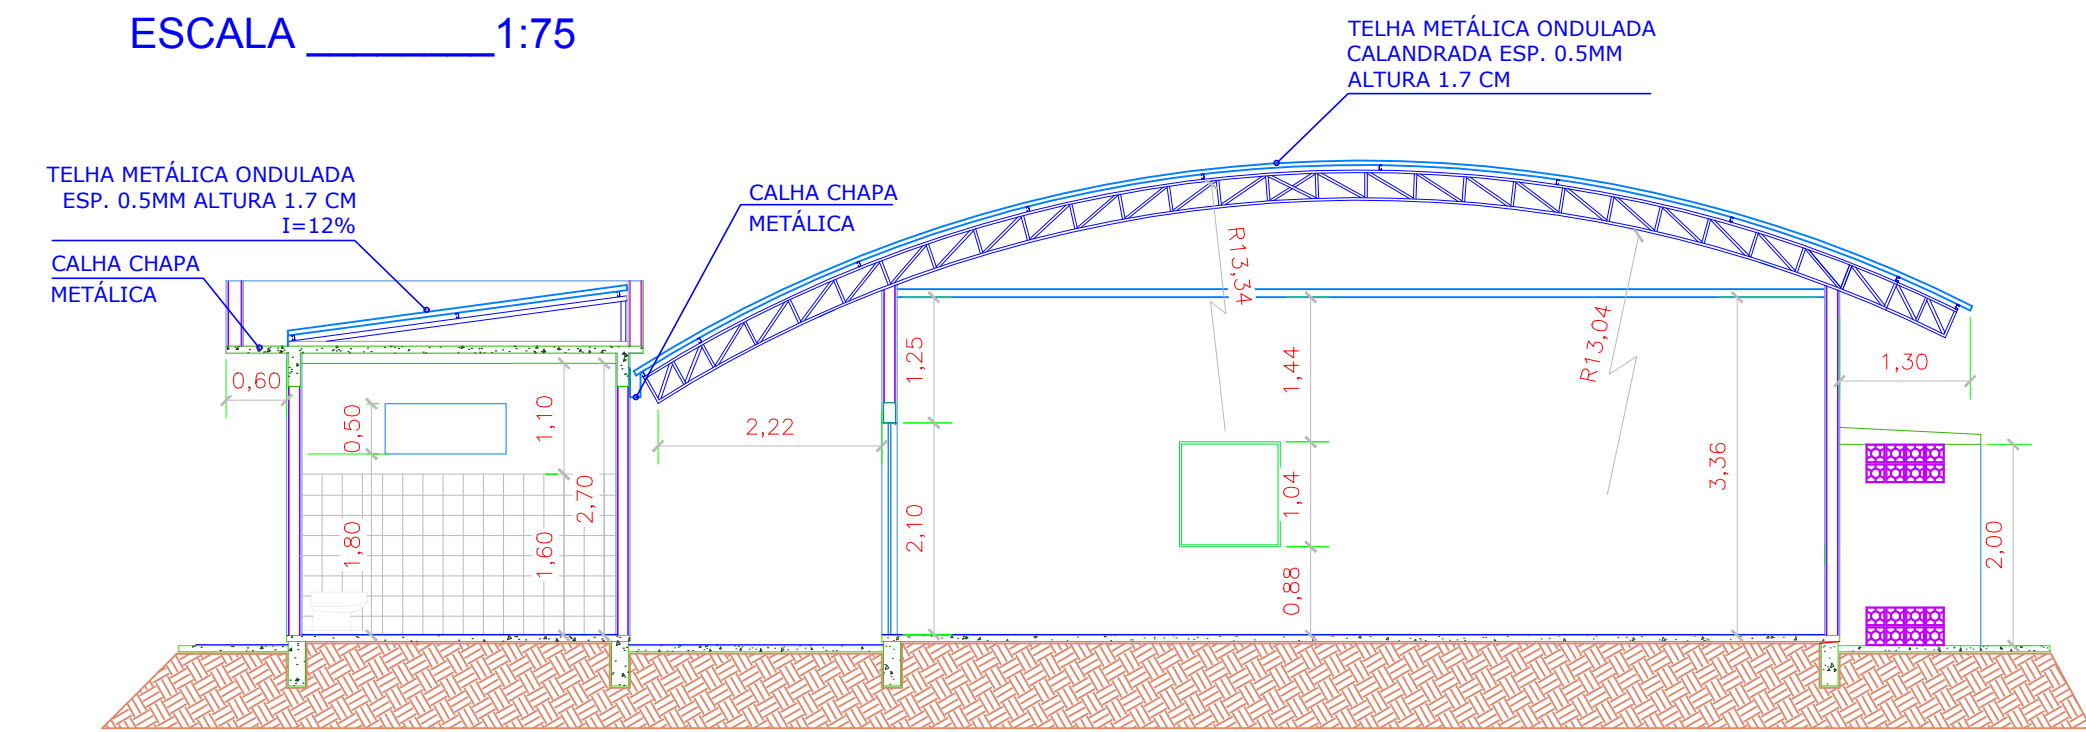


CORTE BB
ESCALA _____ 1:75

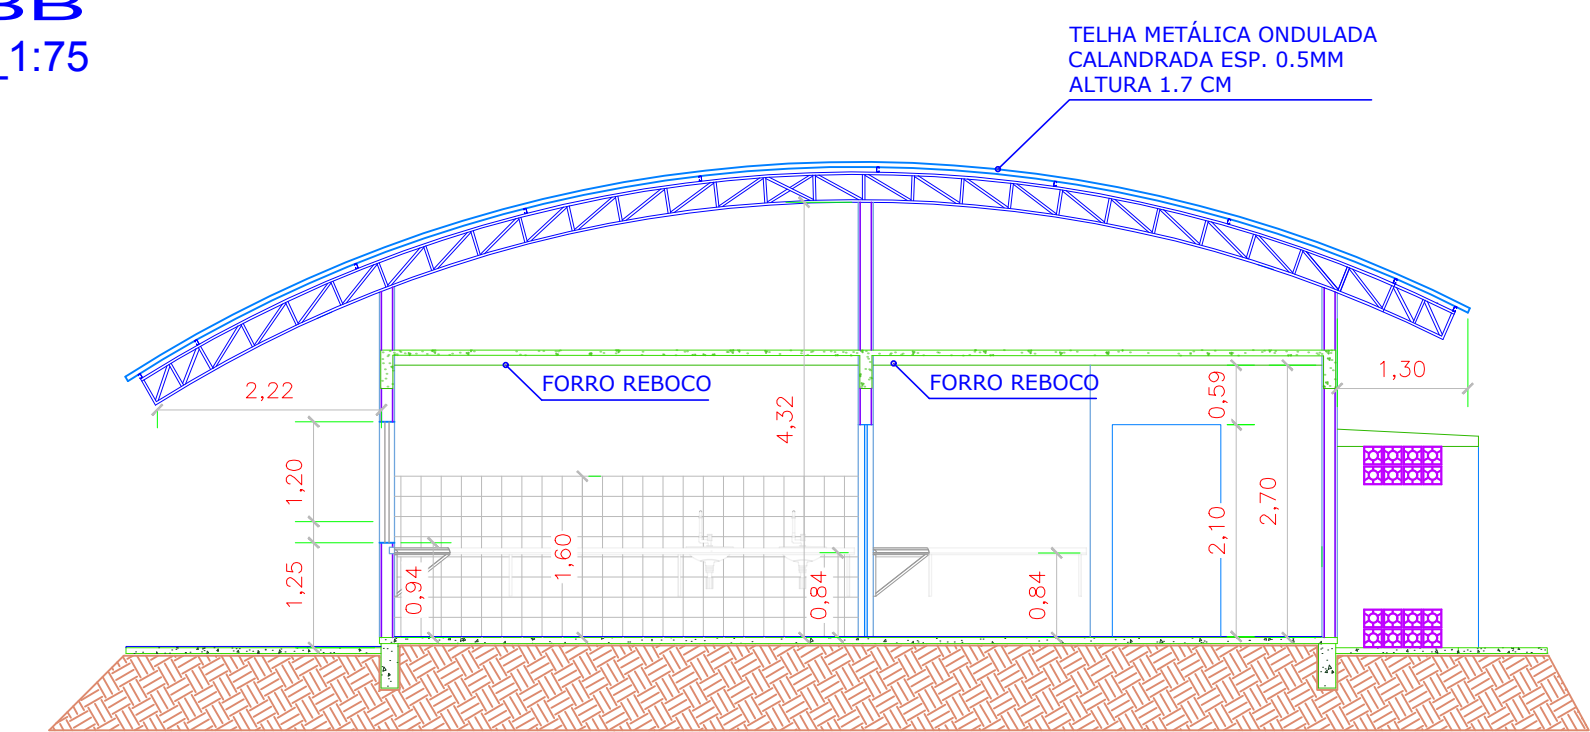

CORTE CC
ESCALA _____ 1:75

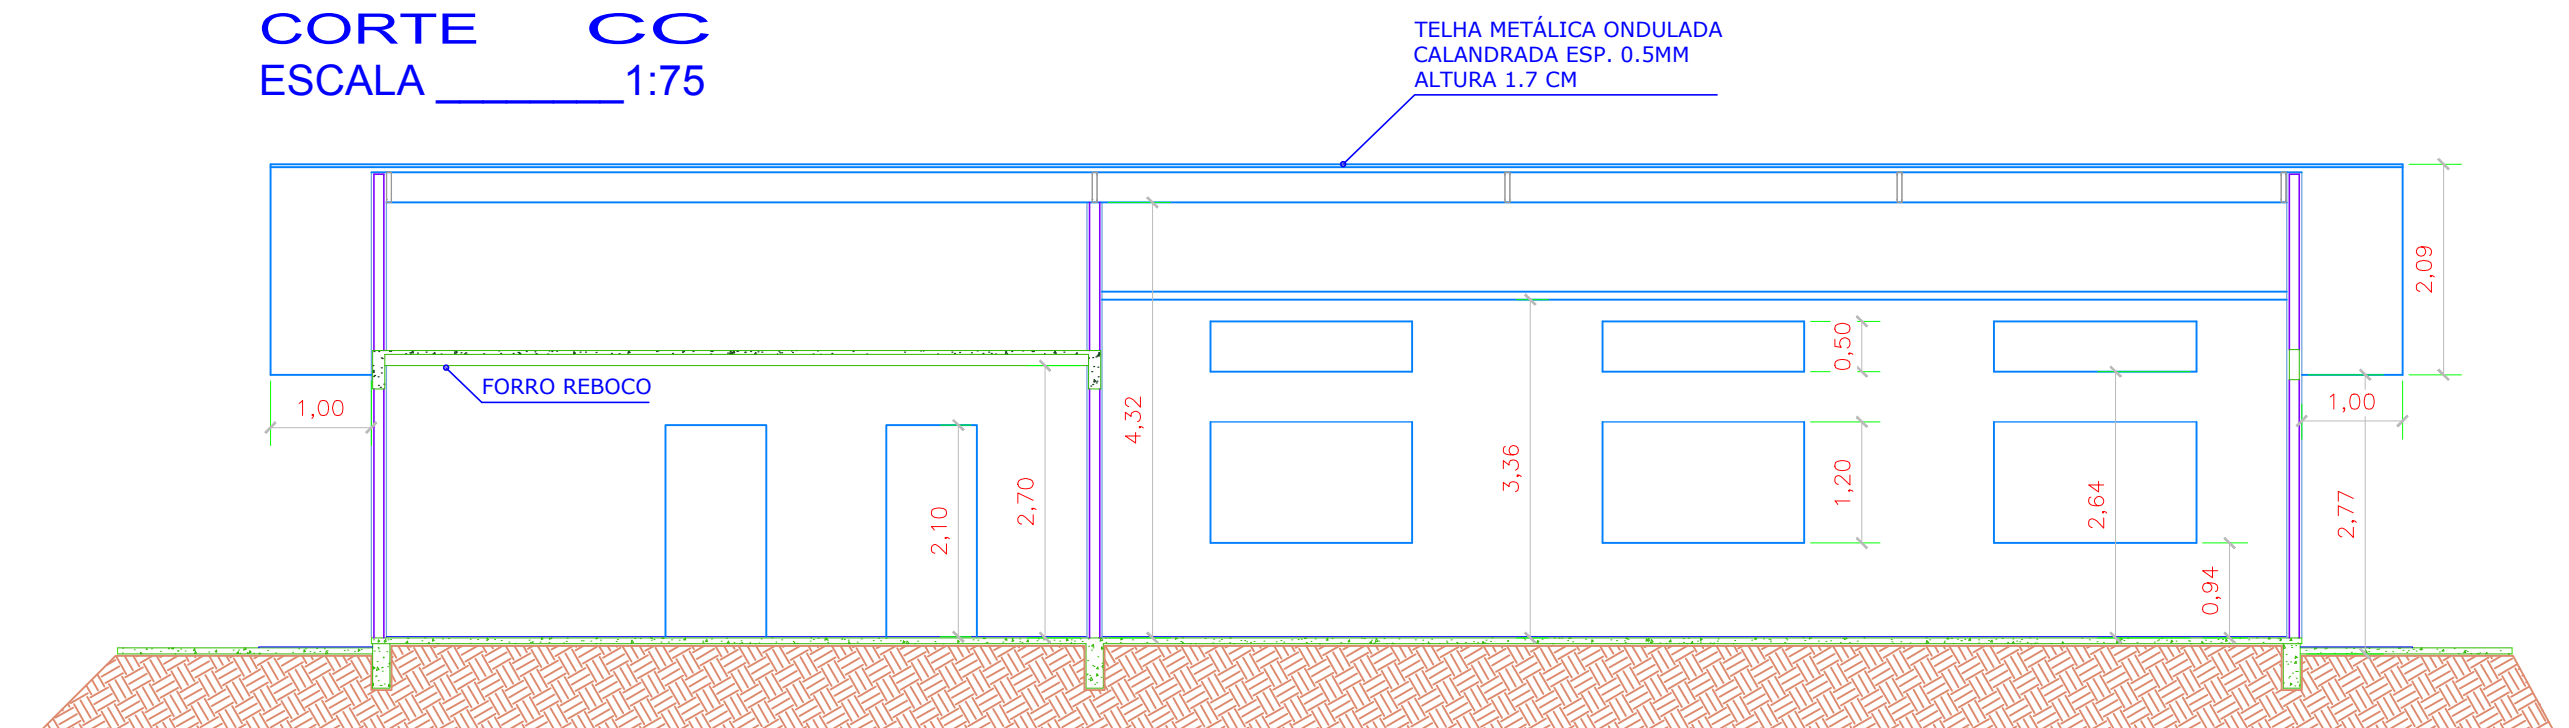


CORTE DD
ESCALA _____ 1:75

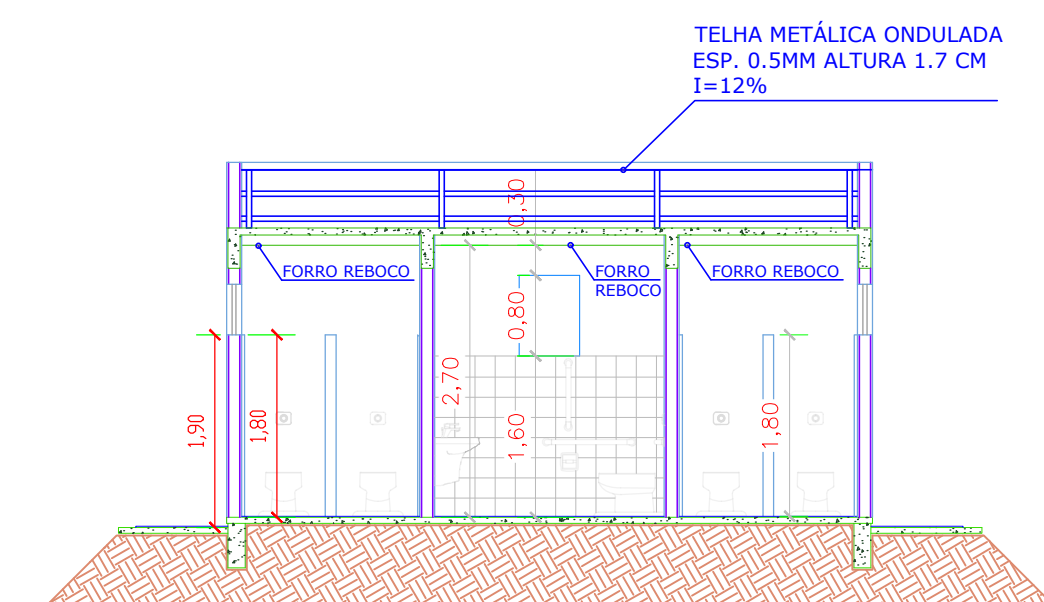


	PROPRIETÁRIO	
	UNIDADE ESTADUAL DO MATO GROSSO DO SUL TÍTULO RESTAURANTE MANARÍO	
LOCAL UNIDADE UNIVERSITÁRIA DE PARANAÍBA UNIVERSIDADE ESTADUAL DO MATO GROSSO DO SUL		PROJETO ARQUITETURA
AUTOR DO PROJETO WAGNER LUIZ MANARÁ 63393425500 Assinado de forma digital por WAGNER LUIZ MANARÁ 63393425500 Data: 2025.06.30 09:35:59 -0400		PROPRIETÁRIO LAERCIO ALVES DE CARVALHO 9045823568 Assinado de forma digital por LAERCIO ALVES DE CARVALHO 9045823568 Data: 2025.07.01 13:25:55 -0400
REFERÊNCIA RESTAURANTE UNIVERSITÁRIO PLANTA BAIXA, CORTES, COBERTURA		FUNDAÇÃO UNIVERSIDADE ESTADUAL DO MATO GROSSO DO SUL CNPJ: 06.961.303/0001-00
ESCALA INDICAÇÃO	UNIDADE METRO	ARQ-AP 03/05
ARQUIVO DATA FEVEREIRO/2024	DESENHO WAGNER	REVISÃO R00
		VISTO


PAGINAÇÃO DE PISO
ESCALA 1:75

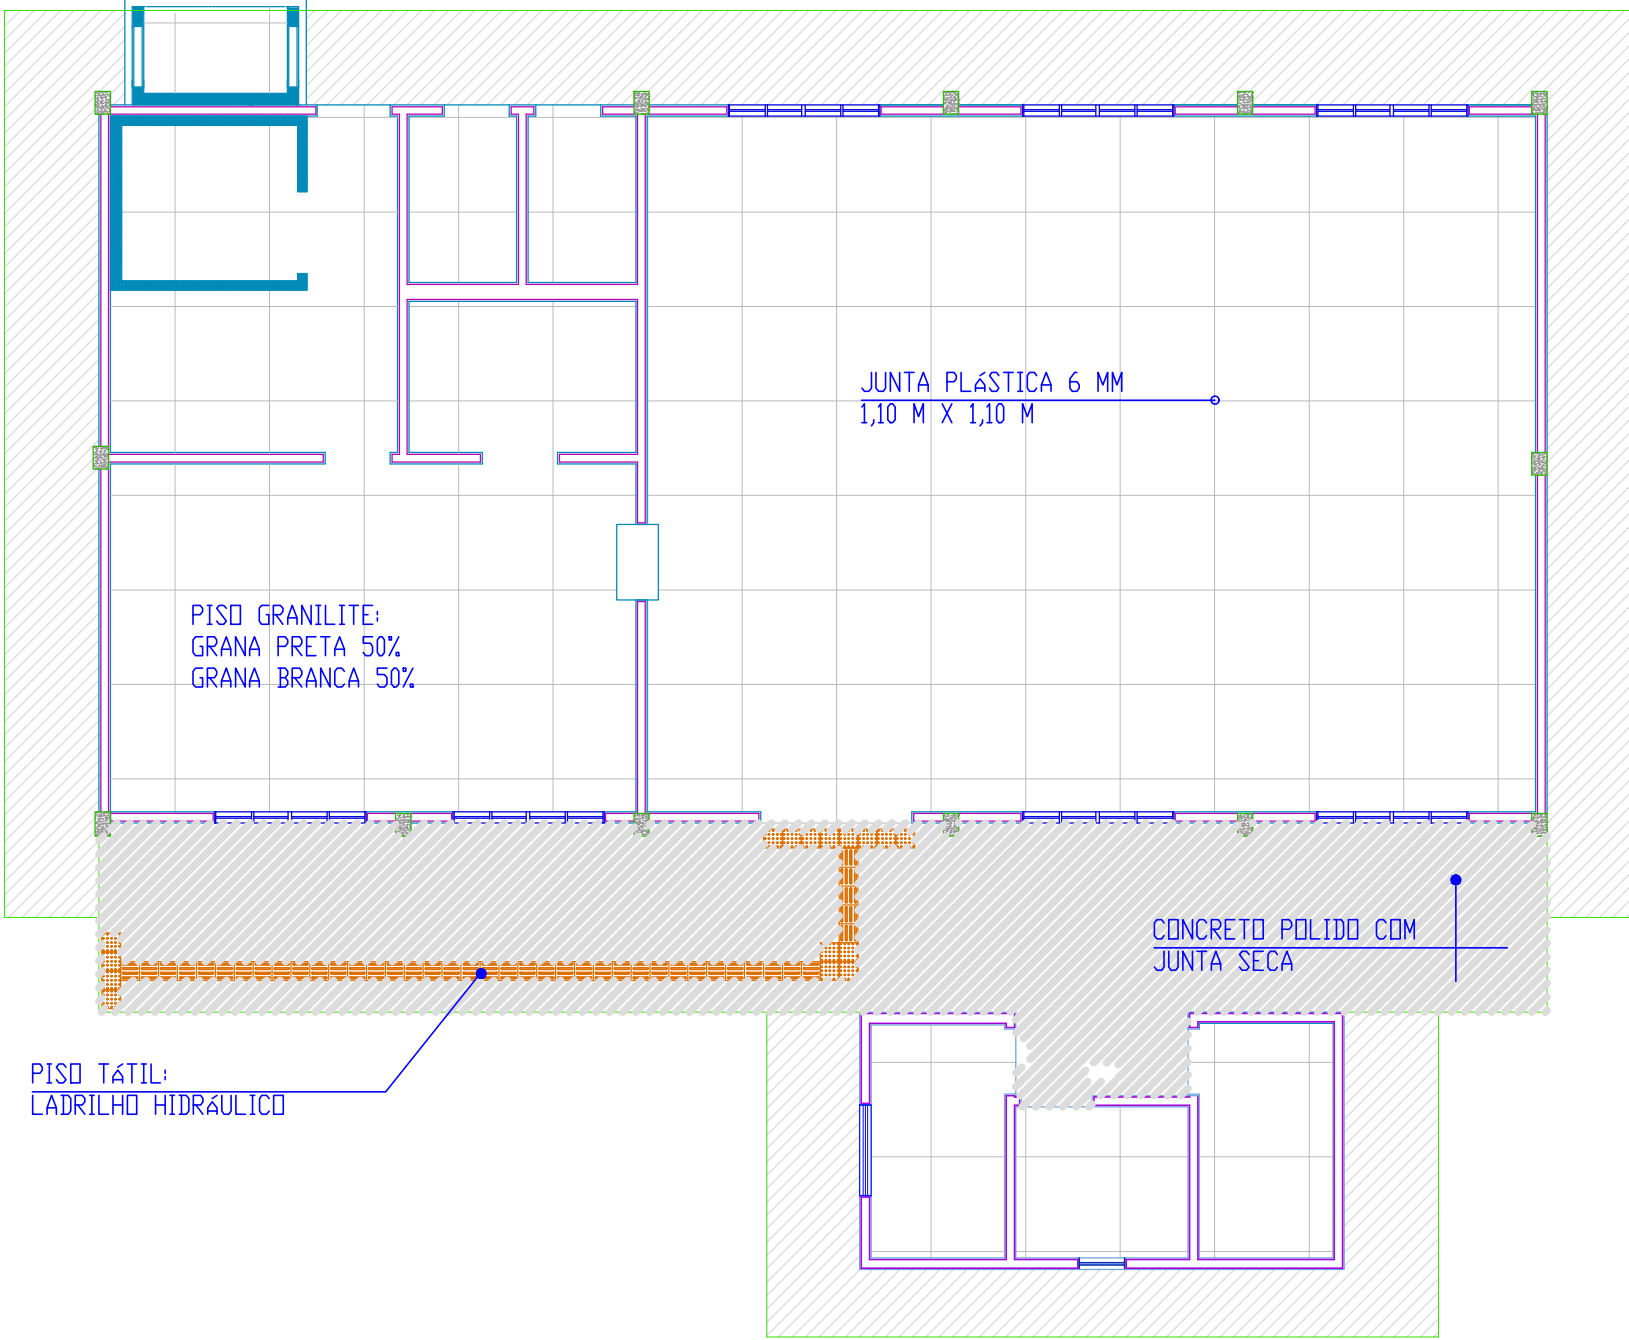


PAGINAÇÃO DE FORRO
ESCALA 1:75

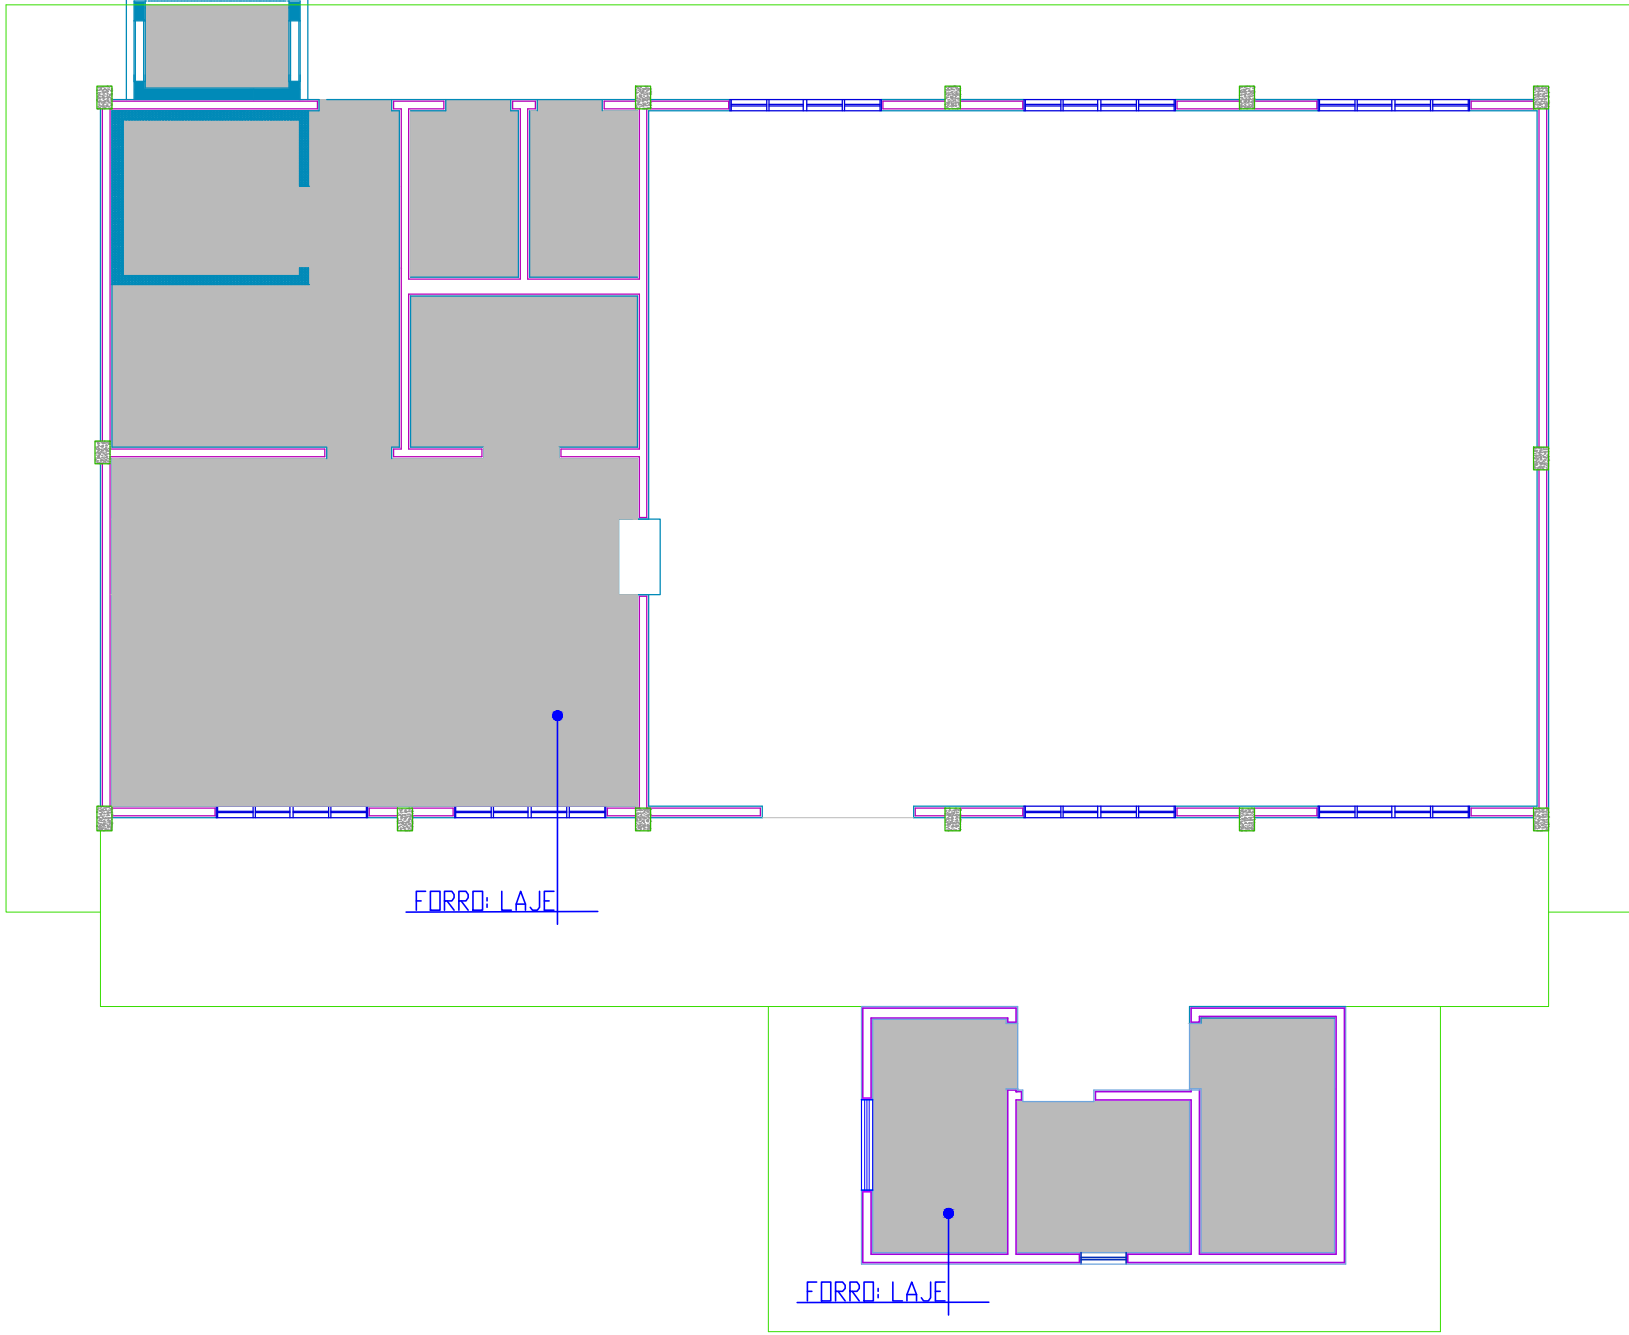


FACHADA LATERAL DIREITA
ESCALA 1:100

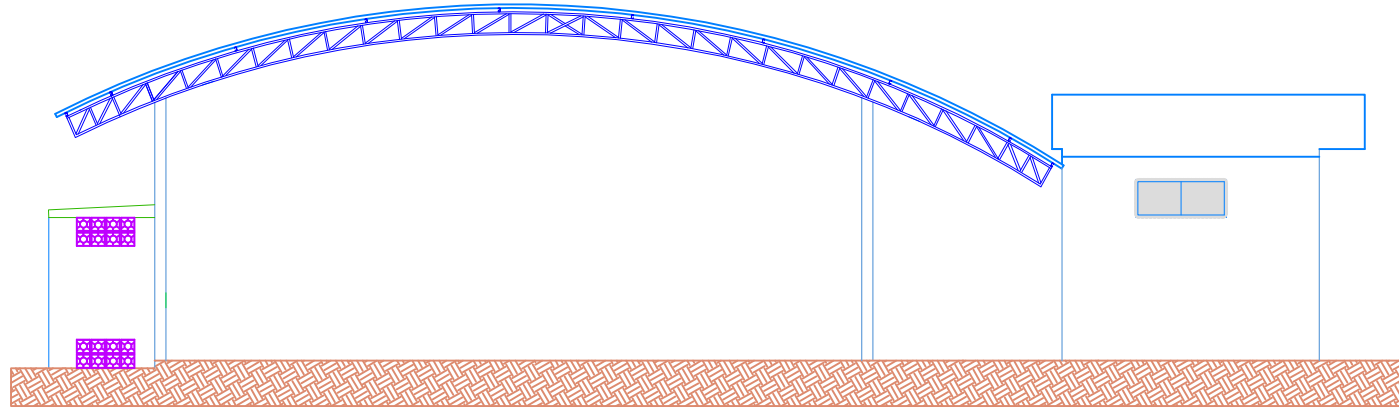


FACHADA LATERAL ESQUERDA
ESCALA 1:100

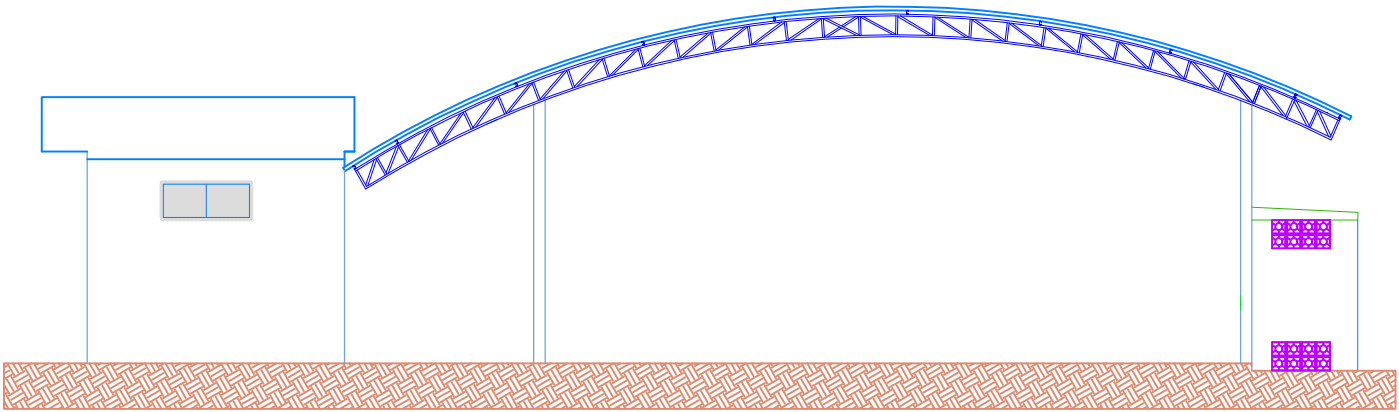

PLANTA LAYOUT
ESCALA 1:100

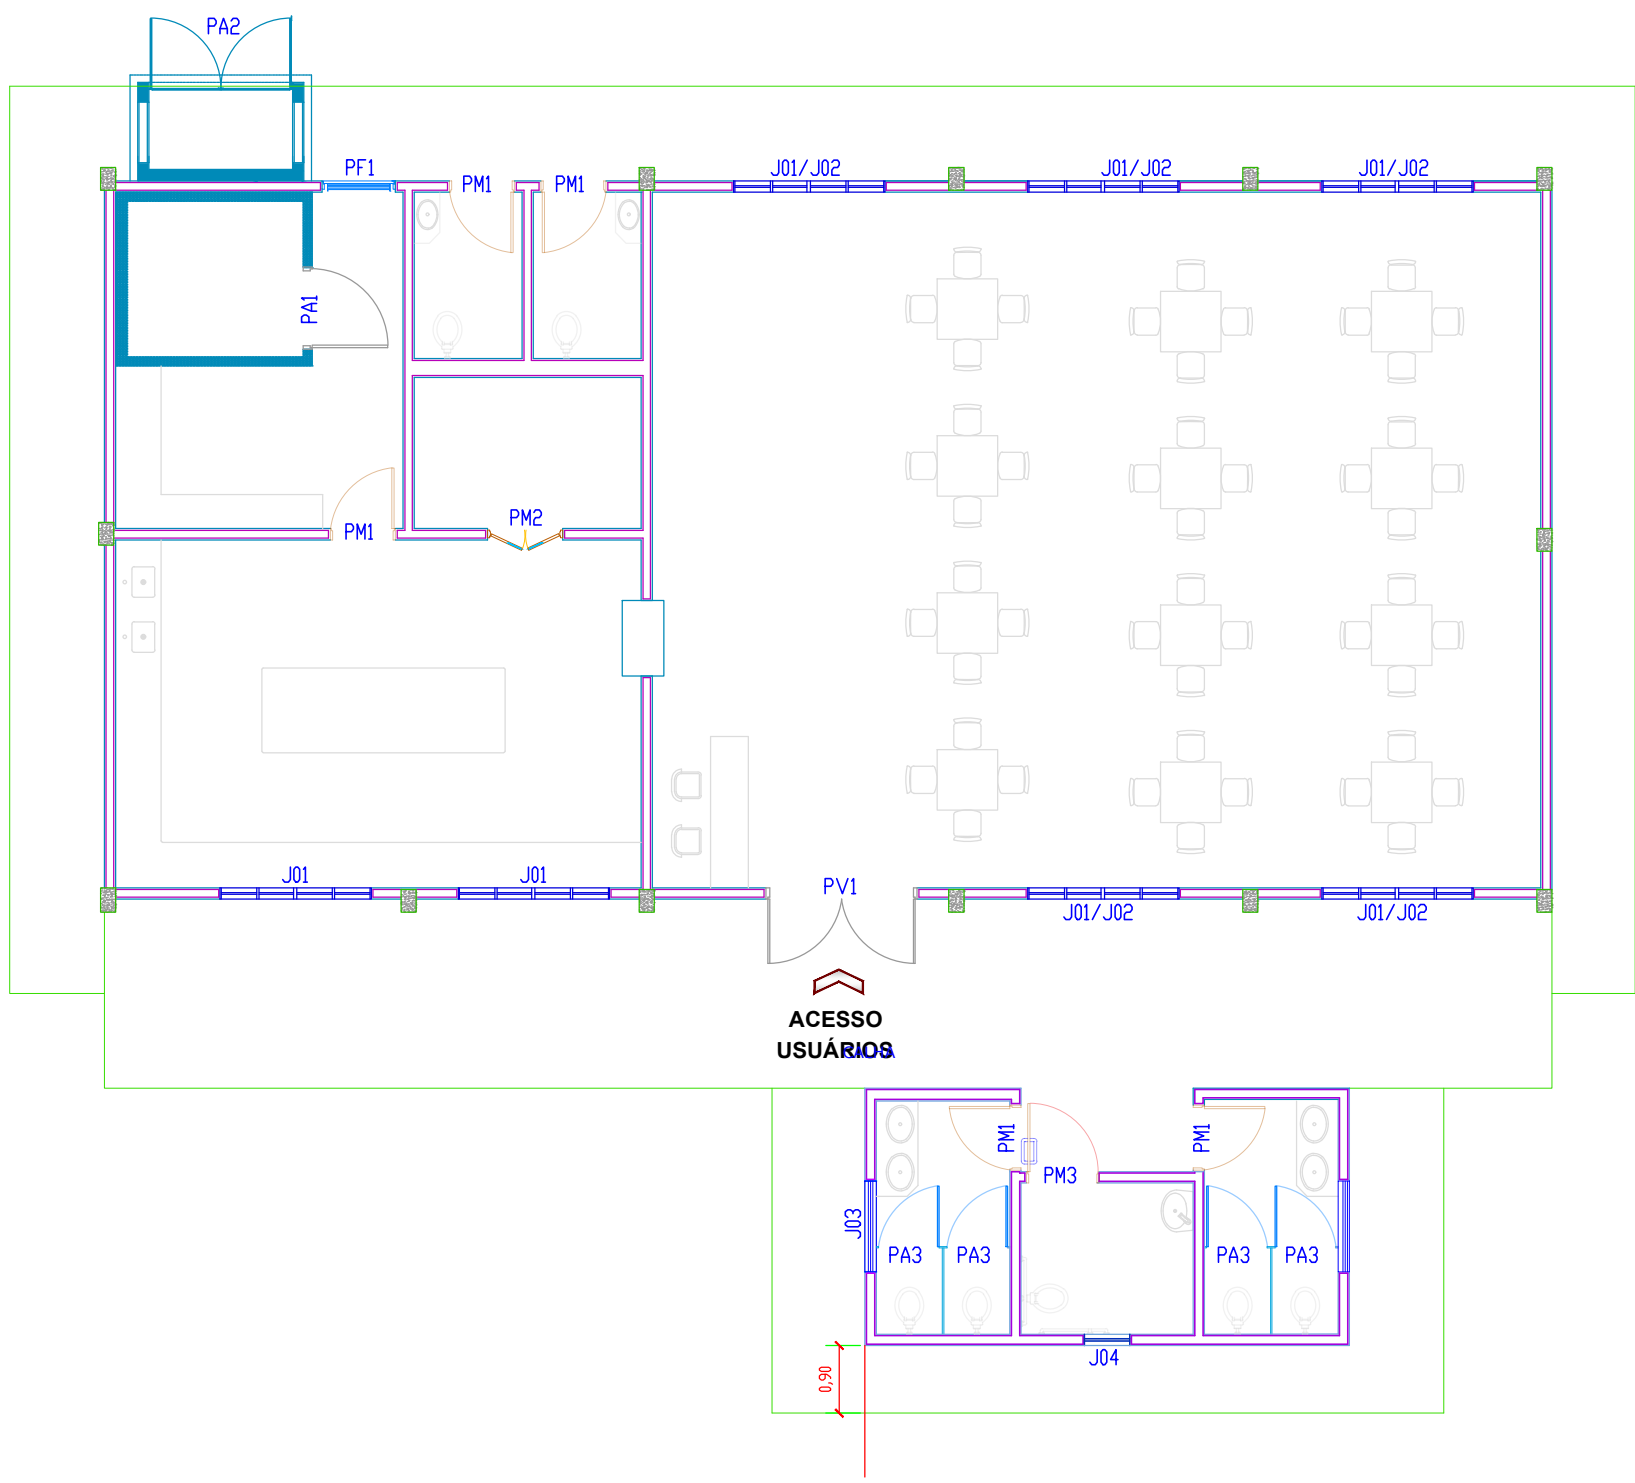

PAGINAÇÃO DAS LUMINÁRIAS
ESCALA 1:75

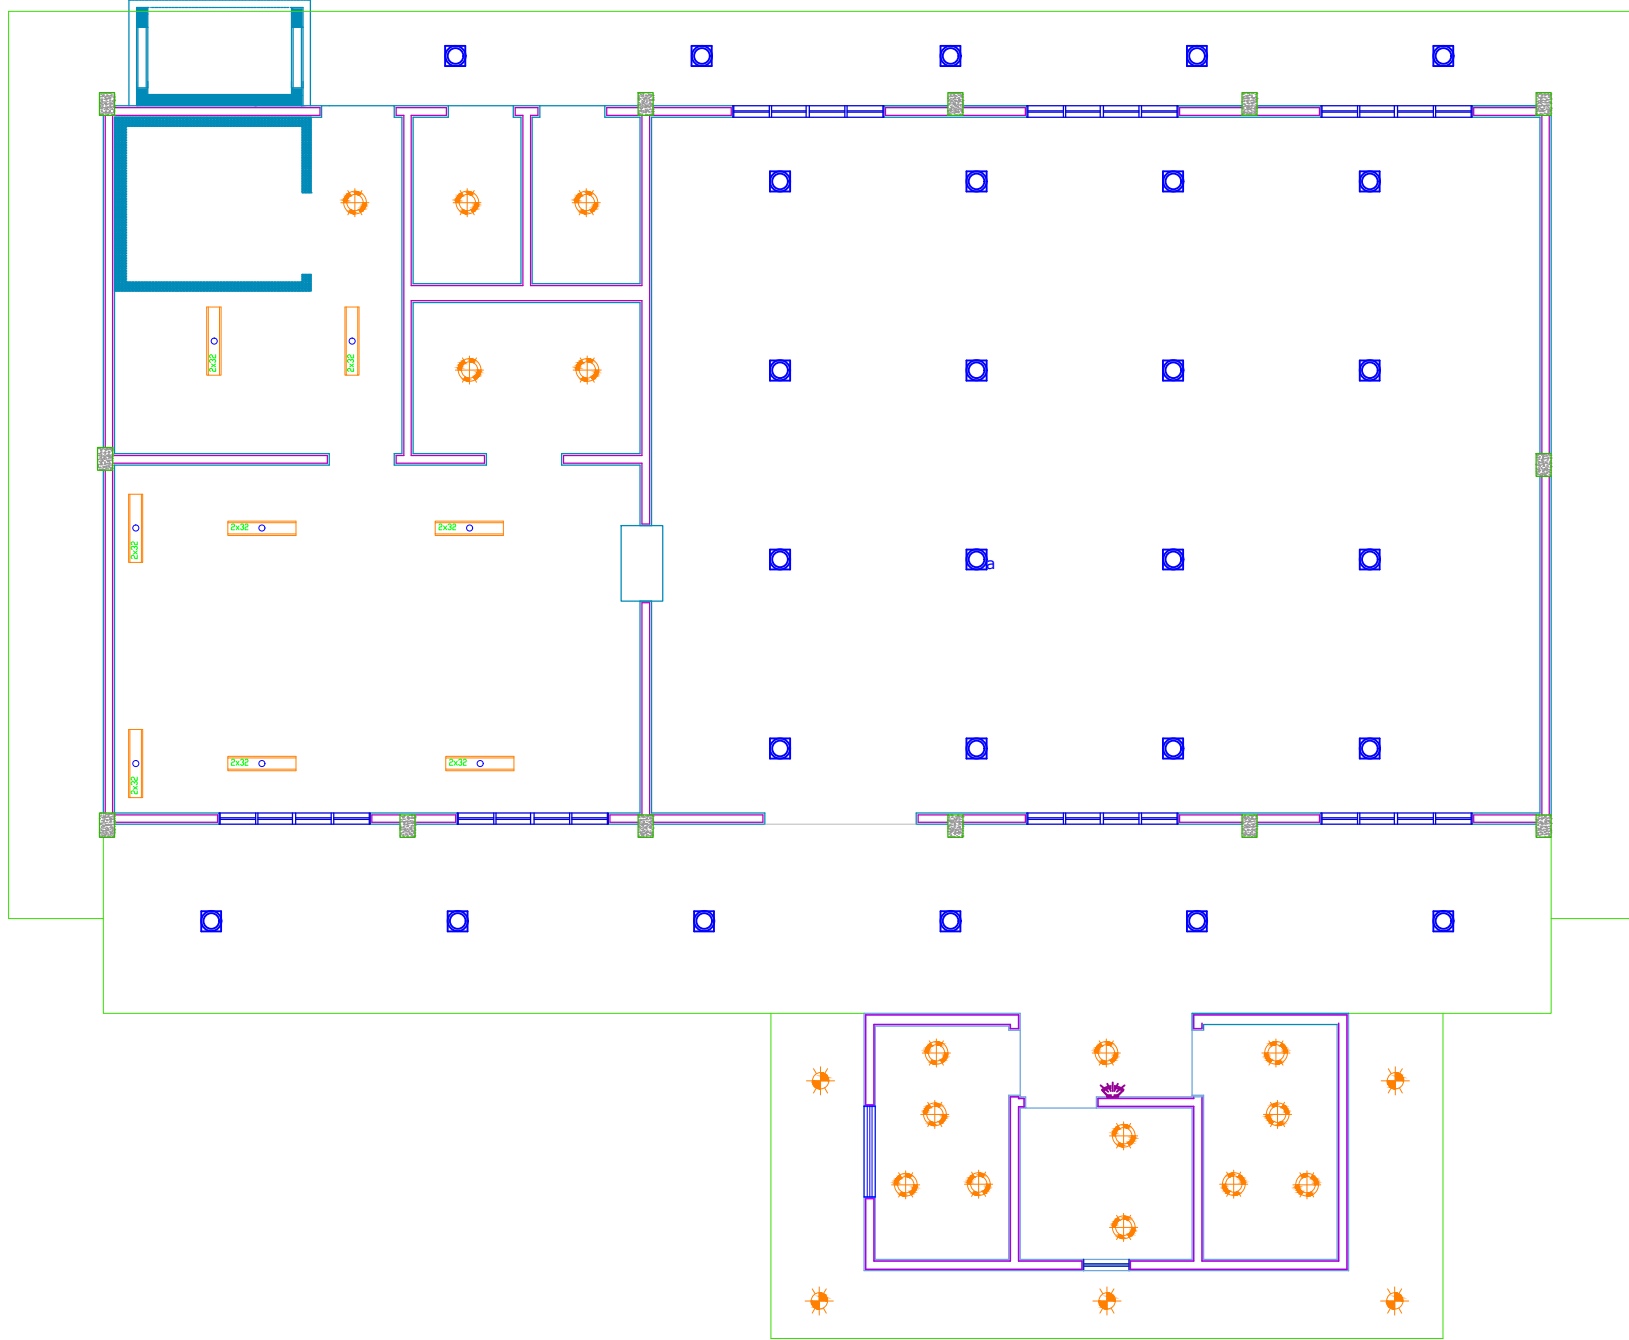


QUADRO GERAL DE REVESTIMENTOS


PISOS	
ESPECIFICAÇÃO	QUANTIDADE
GRANILITE COR CINZA COM JUNTA DE LATÃO FORMANDO	185,73m²
QUADROS DE 1,00X1,00m	
CONCRETO ÁSPERO COM JUNTA SECA A CADA 1,20m	88,96m²
PISO TÁTIL DIRECIONAL DE 25X25CM	42 unidades
PISO TÁTIL DE ALERTA DE 25X25CM	16 unidades
NOTA	
RODAPÉ EM GRANILITE COR CINZA COM ALTURA DE 7,5CM - EMBUTIDO NO REBOCO E NÃO ARREDONDADO	
FORRO	
ESPECIFICAÇÃO	QUANTIDADE
FORRO LAJE PRÉ-MOLDADA	77,63m²
FORRO EM REGUAS DE ALUMÍNIO, FRISADO	106,10m²

NOTA
OS BANHEIROS DE PCD SERÃO EXECUTADOS COM ALARME SONORO PARA ACIONAMENTO INTERNO

FACHADA FRONTAL
ESCALA 1:100

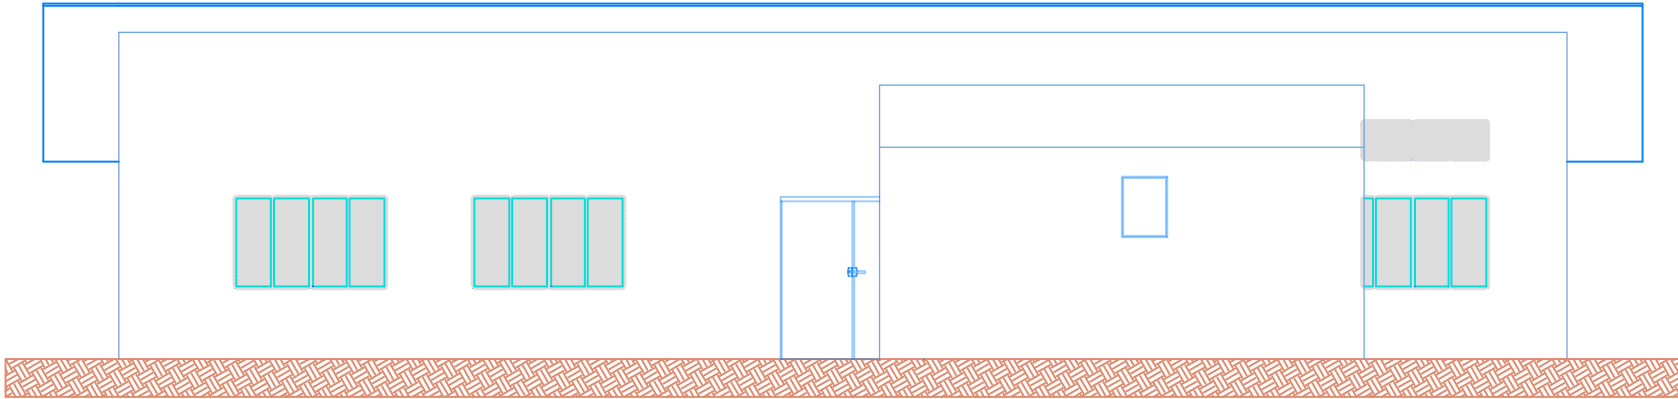

FACHADA POSTERIOR
ESCALA 1:100

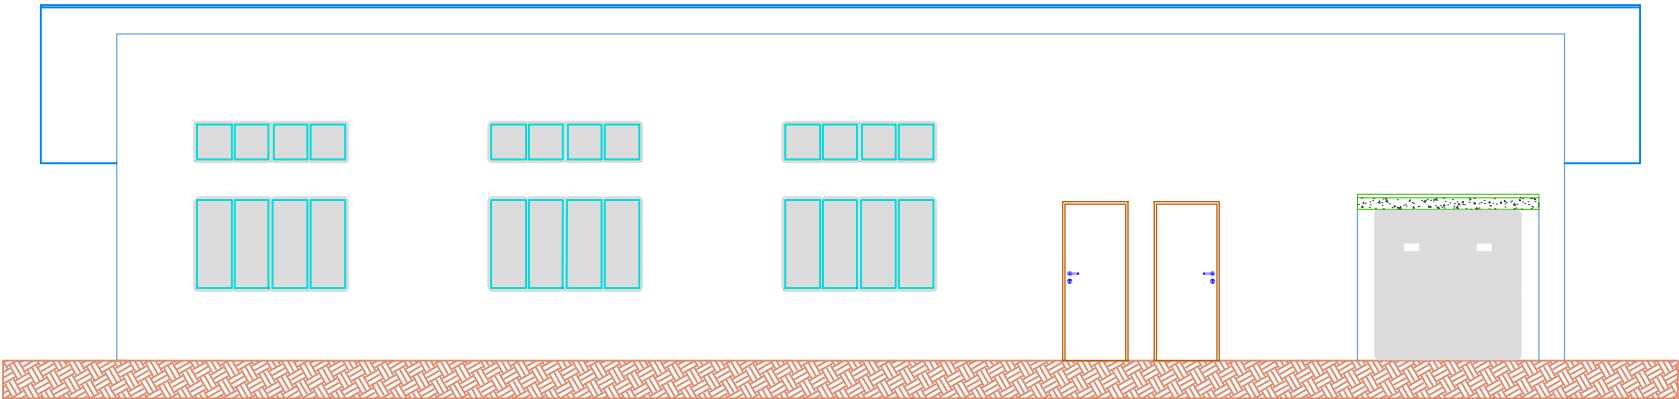

UNIVERSIDADE ESTADUAL DO MATO GROSSO DO SUL

TÍTULO

RESTAURANTE UNIVERSITÁRIO

PROJETO

ARQUITETURA

LOCAL

UNIDADE UNIVERSITÁRIA DE PARANAÍBA
UNIVERSIDADE ESTADUAL DO MATO GROSSO DO SUL

AUTOR DO PROJETO

WAGNER LUIZ MANARA-63393425900
Assinado eletronicamente por WAGNER LUIZ MANARA em 2025.05.30 09:38:13 -04'00'

PROPRIETÁRIO

LAERCIO ALVES DE CARVALHO-904658
Assinado eletronicamente por LAERCIO ALVES DE CARVALHO em 2025.05.30 13:23:37 -04'00'

REFERENCIA

RESTAURANTE UNIVERSITÁRIO
FACHADAS E ACABAMENTOS

FOLHA Nº / PE

04/05

ESCALA

INDICADA

UNIDADE

METRO

ARQUIVO

DATA

FEVEREIRO/2024

DESENHO

WAGNER

REVISÃO


R00

VISTO

ARQ-AP


PLANTA BAIXA - SANITÁRIOS

ESCALA 1:50

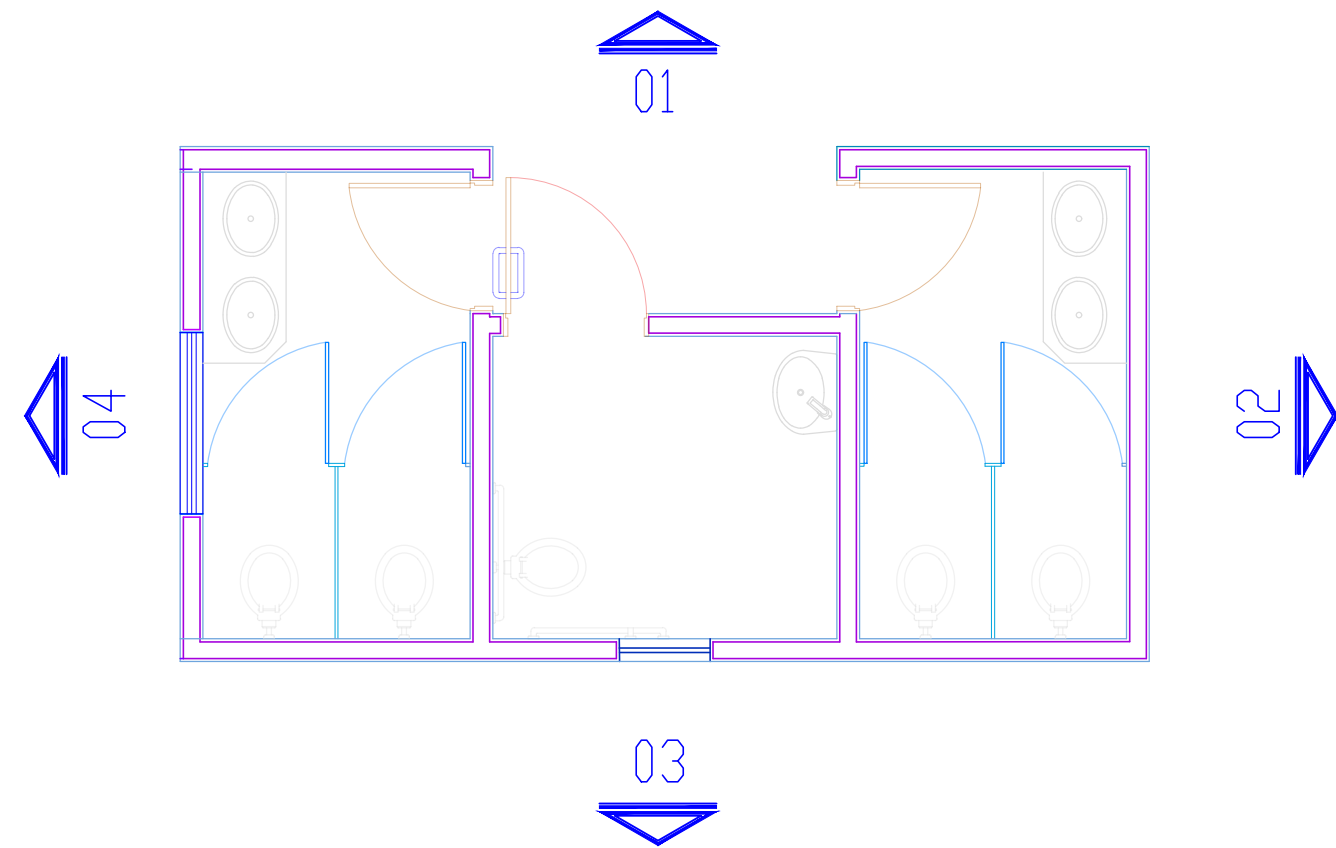


ELEVAÇÃO - SANITÁRIOS


ESCALA 1:50

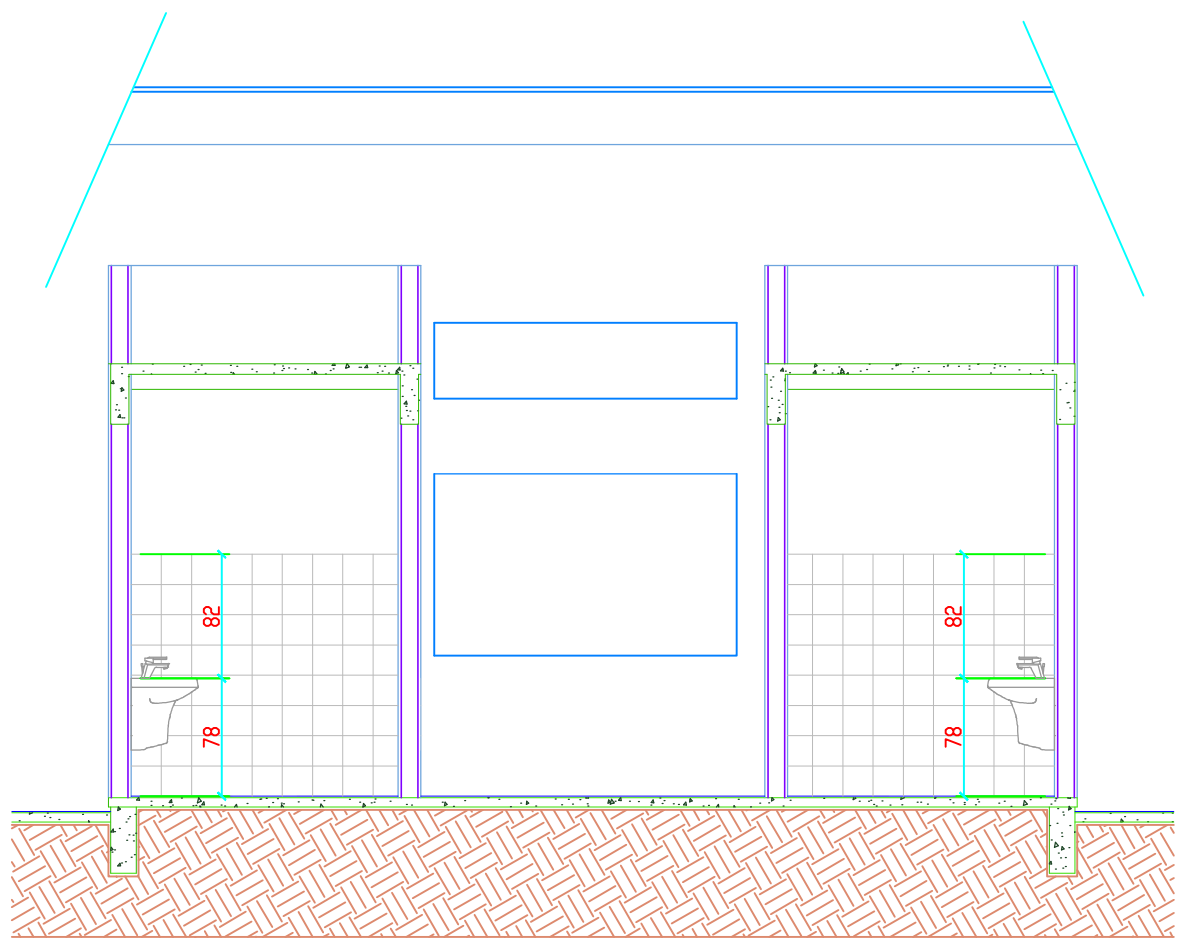


ELEVAÇÃO 01

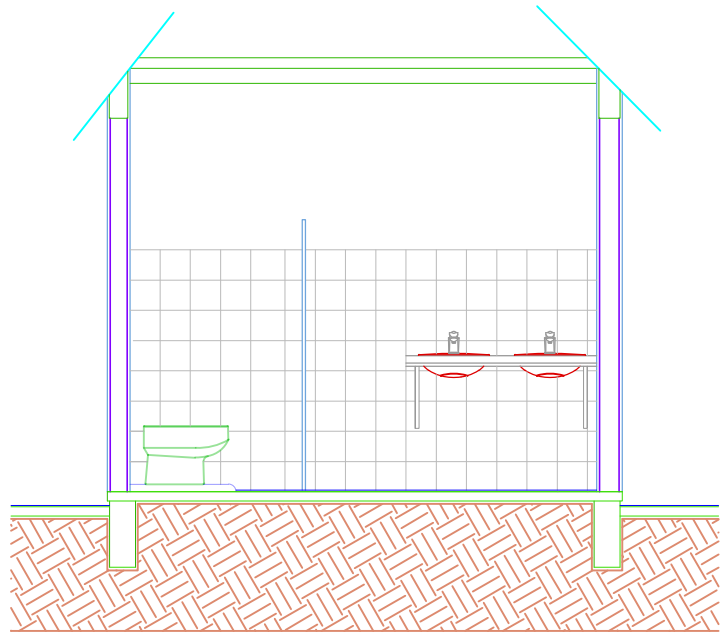

ELEVAÇÃO 02

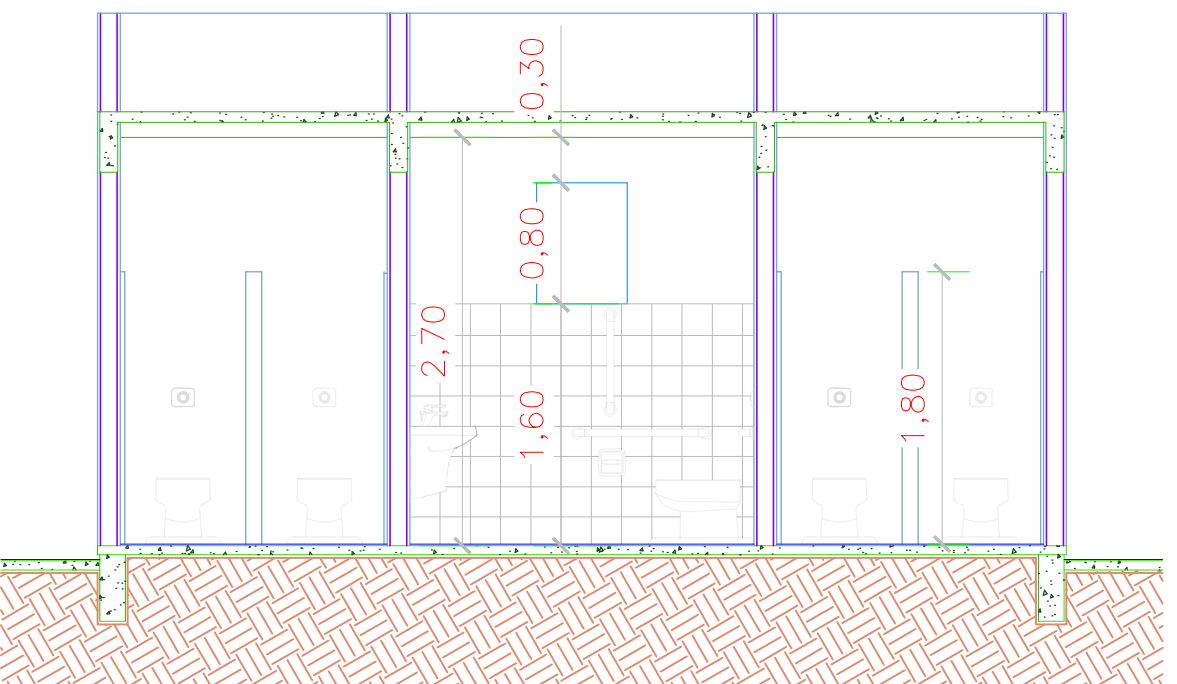


ELEVAÇÃO 03

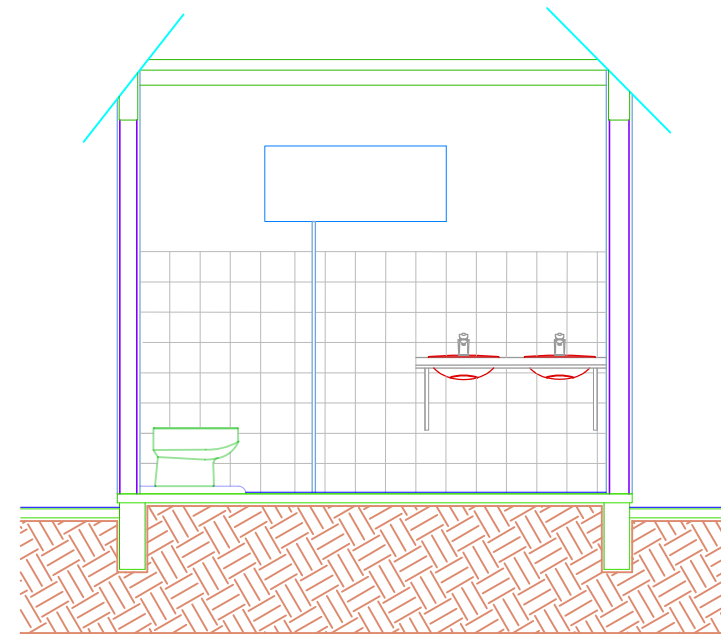

ELEVAÇÃO 04

DETALHAMENTO ESQUADRIAS

SEM ESCALA

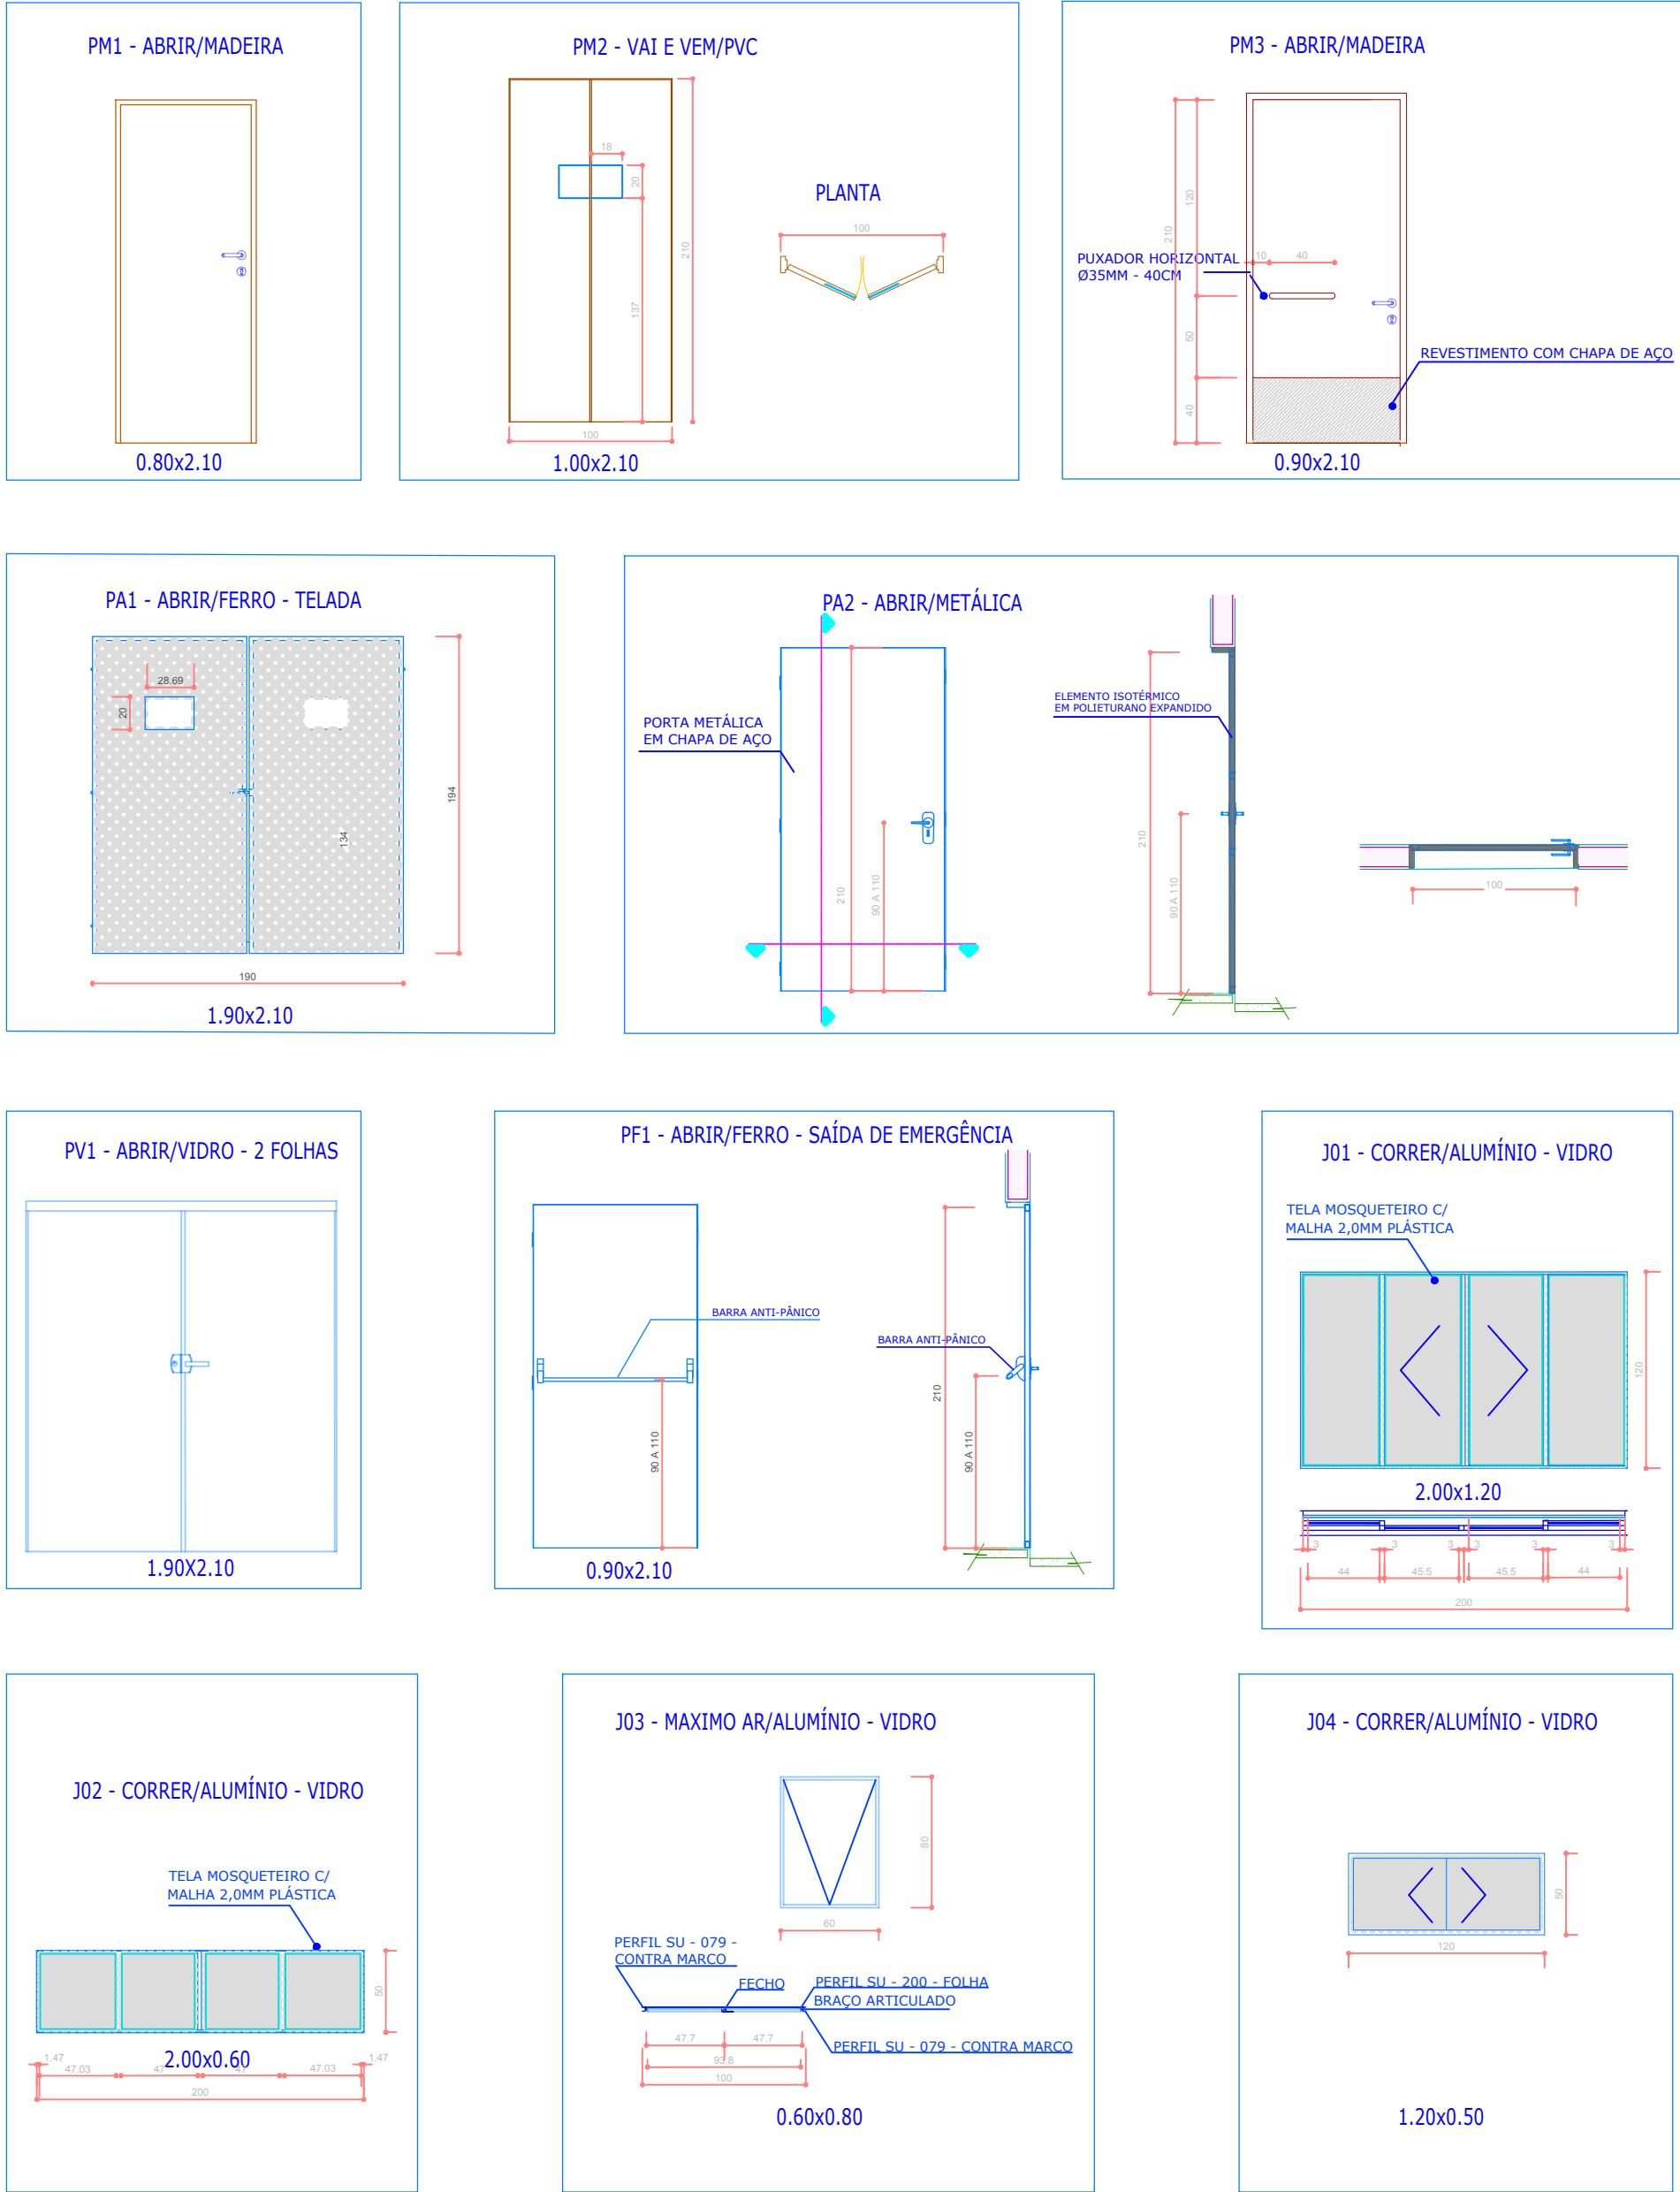

QUADRO GERAL DE ESQUADRIAS

JANELAS					
COD.	COMPR.	ALTURA	PERFIL	QUANT.	ESPECIFICAÇÃO
J01	2,00	1,20	0,94	7,0	CORRER / ALUMÍNIO - VIDRO
J02	2,00	0,80	2,64	5,0	CORRER / ALUMÍNIO - VIDRO
J03	0,60	0,80	1,60	1,0	MAXIMO AR/ ALUMÍNIO - VIDRO
J04	1,20	0,50	1,80	1,0	CORRER / ALUMÍNIO - VIDRO
PORTAS					
COD.	COMPR.	ALTURA	PERFIL	QUANT.	ESPECIFICAÇÃO
PM1	0,80	2,10	-	5,0	ABRIR/MADEIRA
PM2	1,00	2,10	-	1,0	VAI E VEM/PVC
PM3	0,90	2,10	-	1,0	ABRIR/MADEIRA - COM PUXADOR
PA1	1,90	2,10	-	1,0	ABRIR/FERRO - TELADA
PA2	1,00	2,10	-	1,0	ABRIR/METALON
PA3	0,80	1,60	-	4,0	ABRIR/ALUMINIO
PF1	0,90	2,10	-	1,0	ABRIR/FERRO - SAÍDA DE EMERGÊNCIA
PV1	1,90	2,10	-	1,0	ABRIR/VIDRO - 2 FOLHAS
NOTA					
TODAS AS JANELAS SERÃO PINTADAS EM TINTA ESMALTE SINTÉTICO, NA MESMA COR DAS EXISTENTES NA UNIDADE.					

UFGS Universidade Estadual de Mato Grosso do Sul		PROPRIETÁRIO UNIVERSIDADE ESTADUAL DO MATO GROSSO DO SUL	
TÍTULO RESTAURANTE UNIVERSITÁRIO		PROJETO ARQUITETURA	
LOCAL UNIDADE UNIVERSITÁRIA DE PARANAÍBA UNIVERSIDADE ESTADUAL DO MATO GROSSO DO SUL			
AUTOR DO PROJETO WAGNER LUIZ MANARA.63393425900		PROPRIETÁRIO LAERCIO ALVES DE CARVALHO.90465822568	
REFERÊNCIA RESTAURANTE UNIVERSITÁRIO ESQUADRIAS		FOLHA Nº / PE 05/05	
ESCALA: INDICADA	UNIDADE: METRO	ARQUIVO:	DATA: FEVEREIRO/2024
DESENHO: WAGNER	REVISÃO: R00	VISTO:	