



IMPLANTAÇÃO E LOCALIZAÇÃO
UNIDADE DA UEMS - AQUIDAUANA - MS

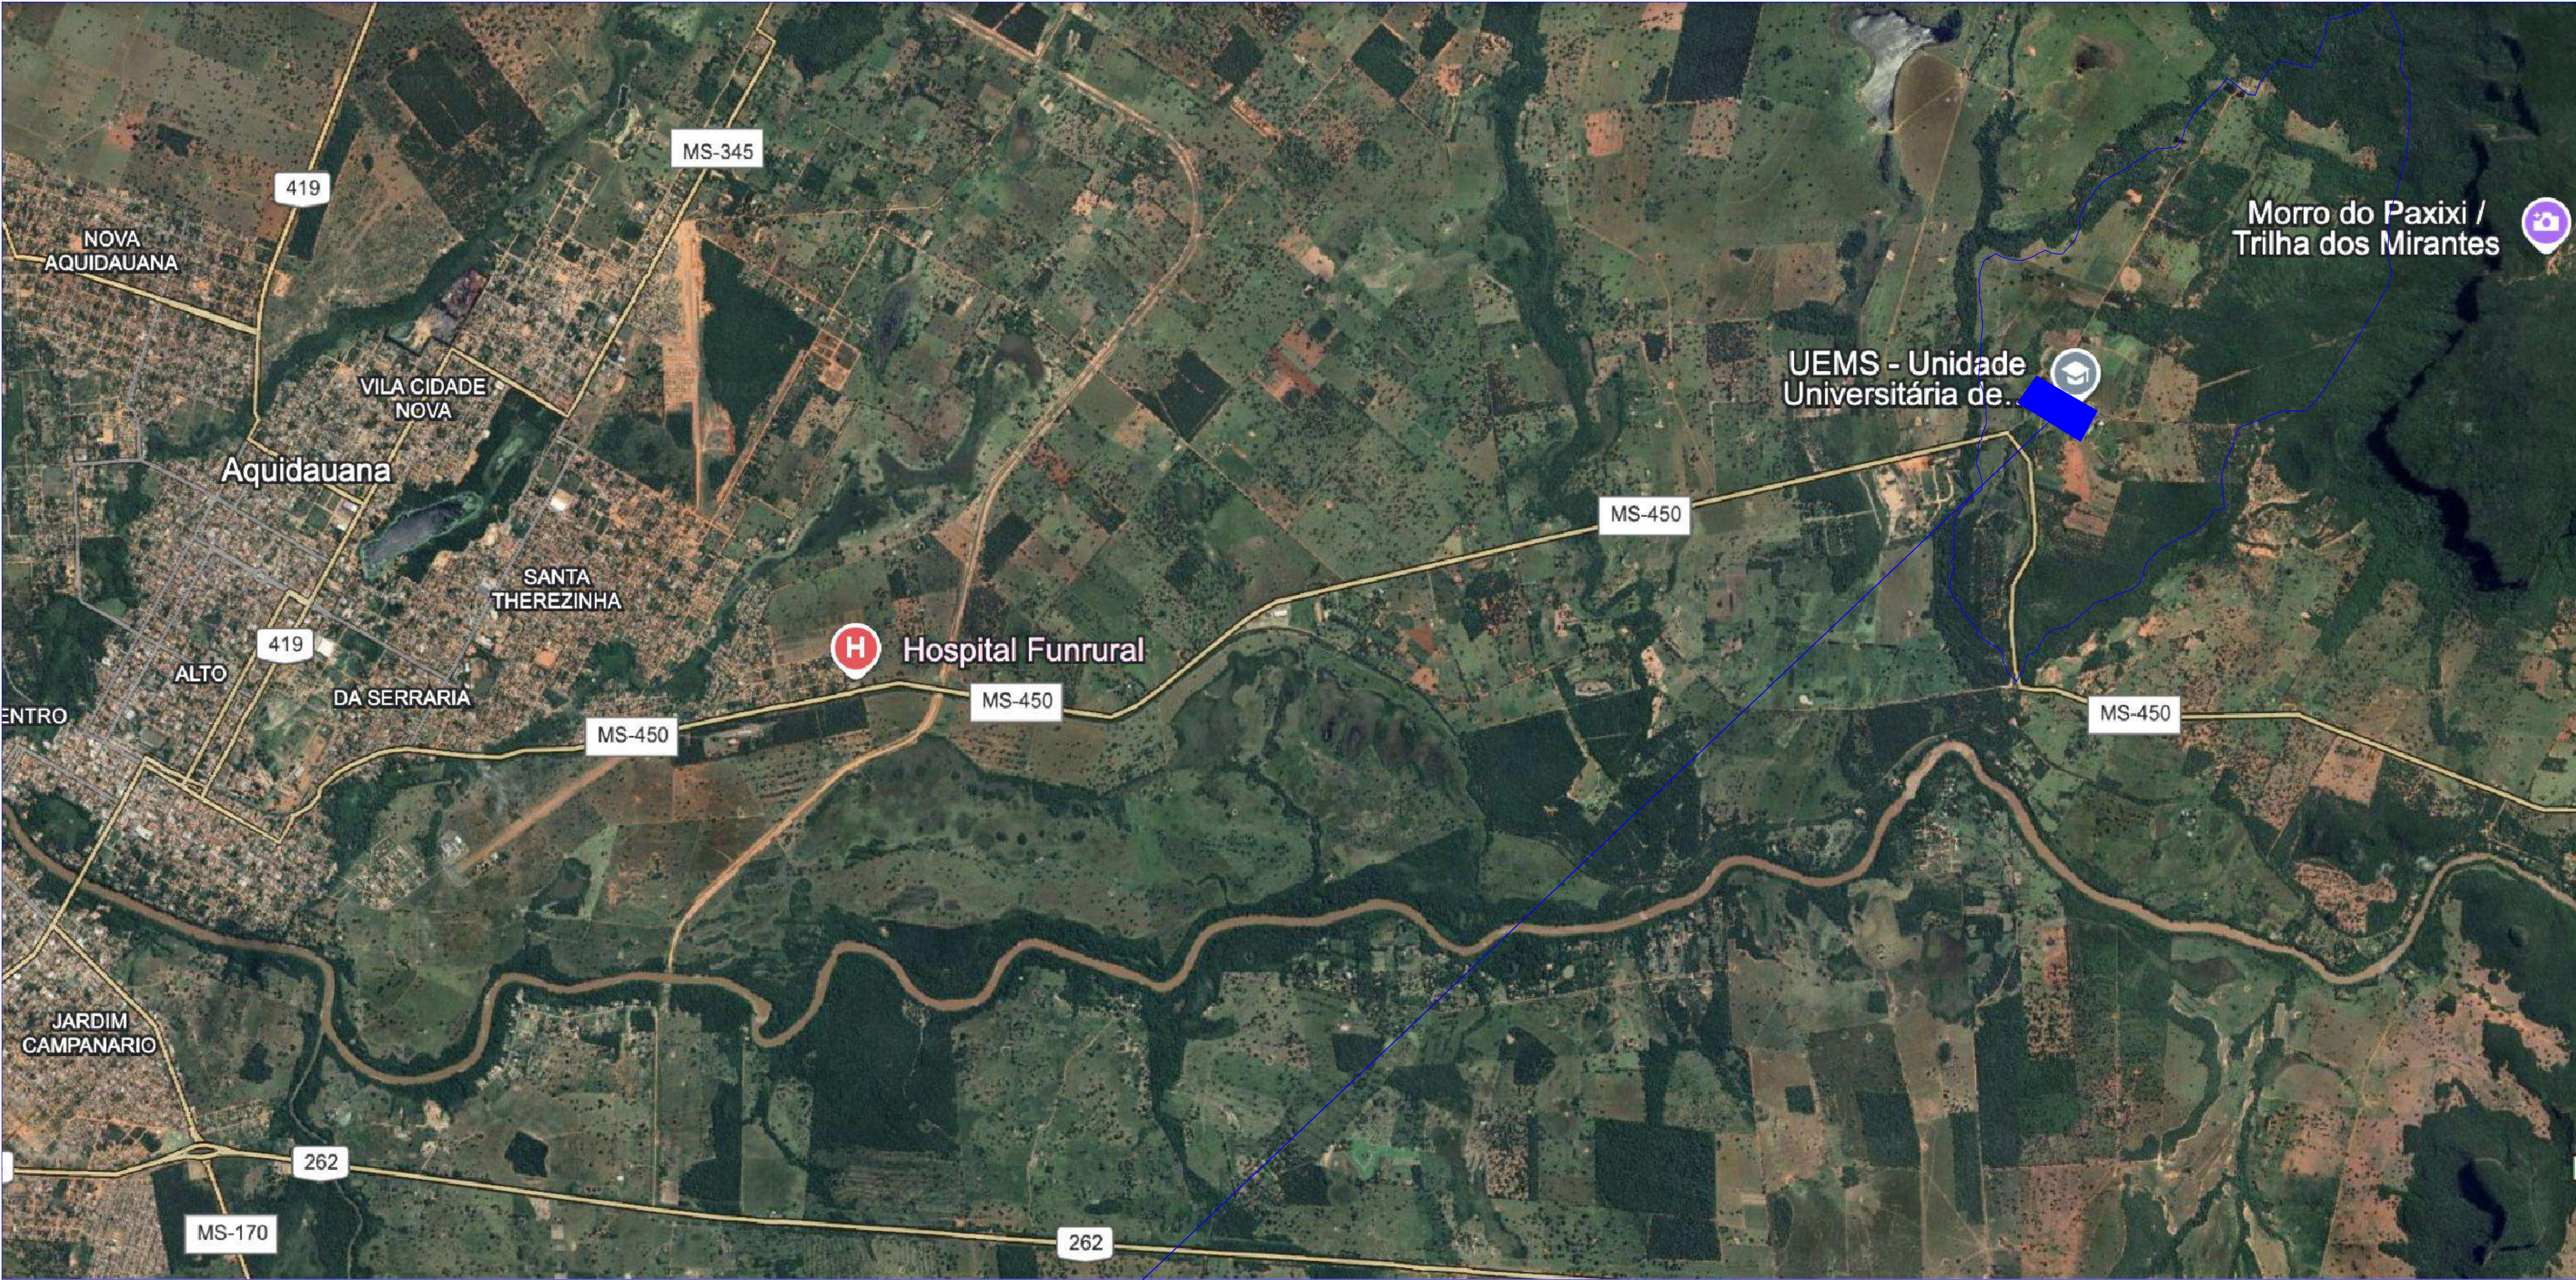

QUADRILÁTERO: EDIFÍCIOS ADMINISTRATIVOS
E SALAS DE AULAS - UEMS AQUIDAUANA

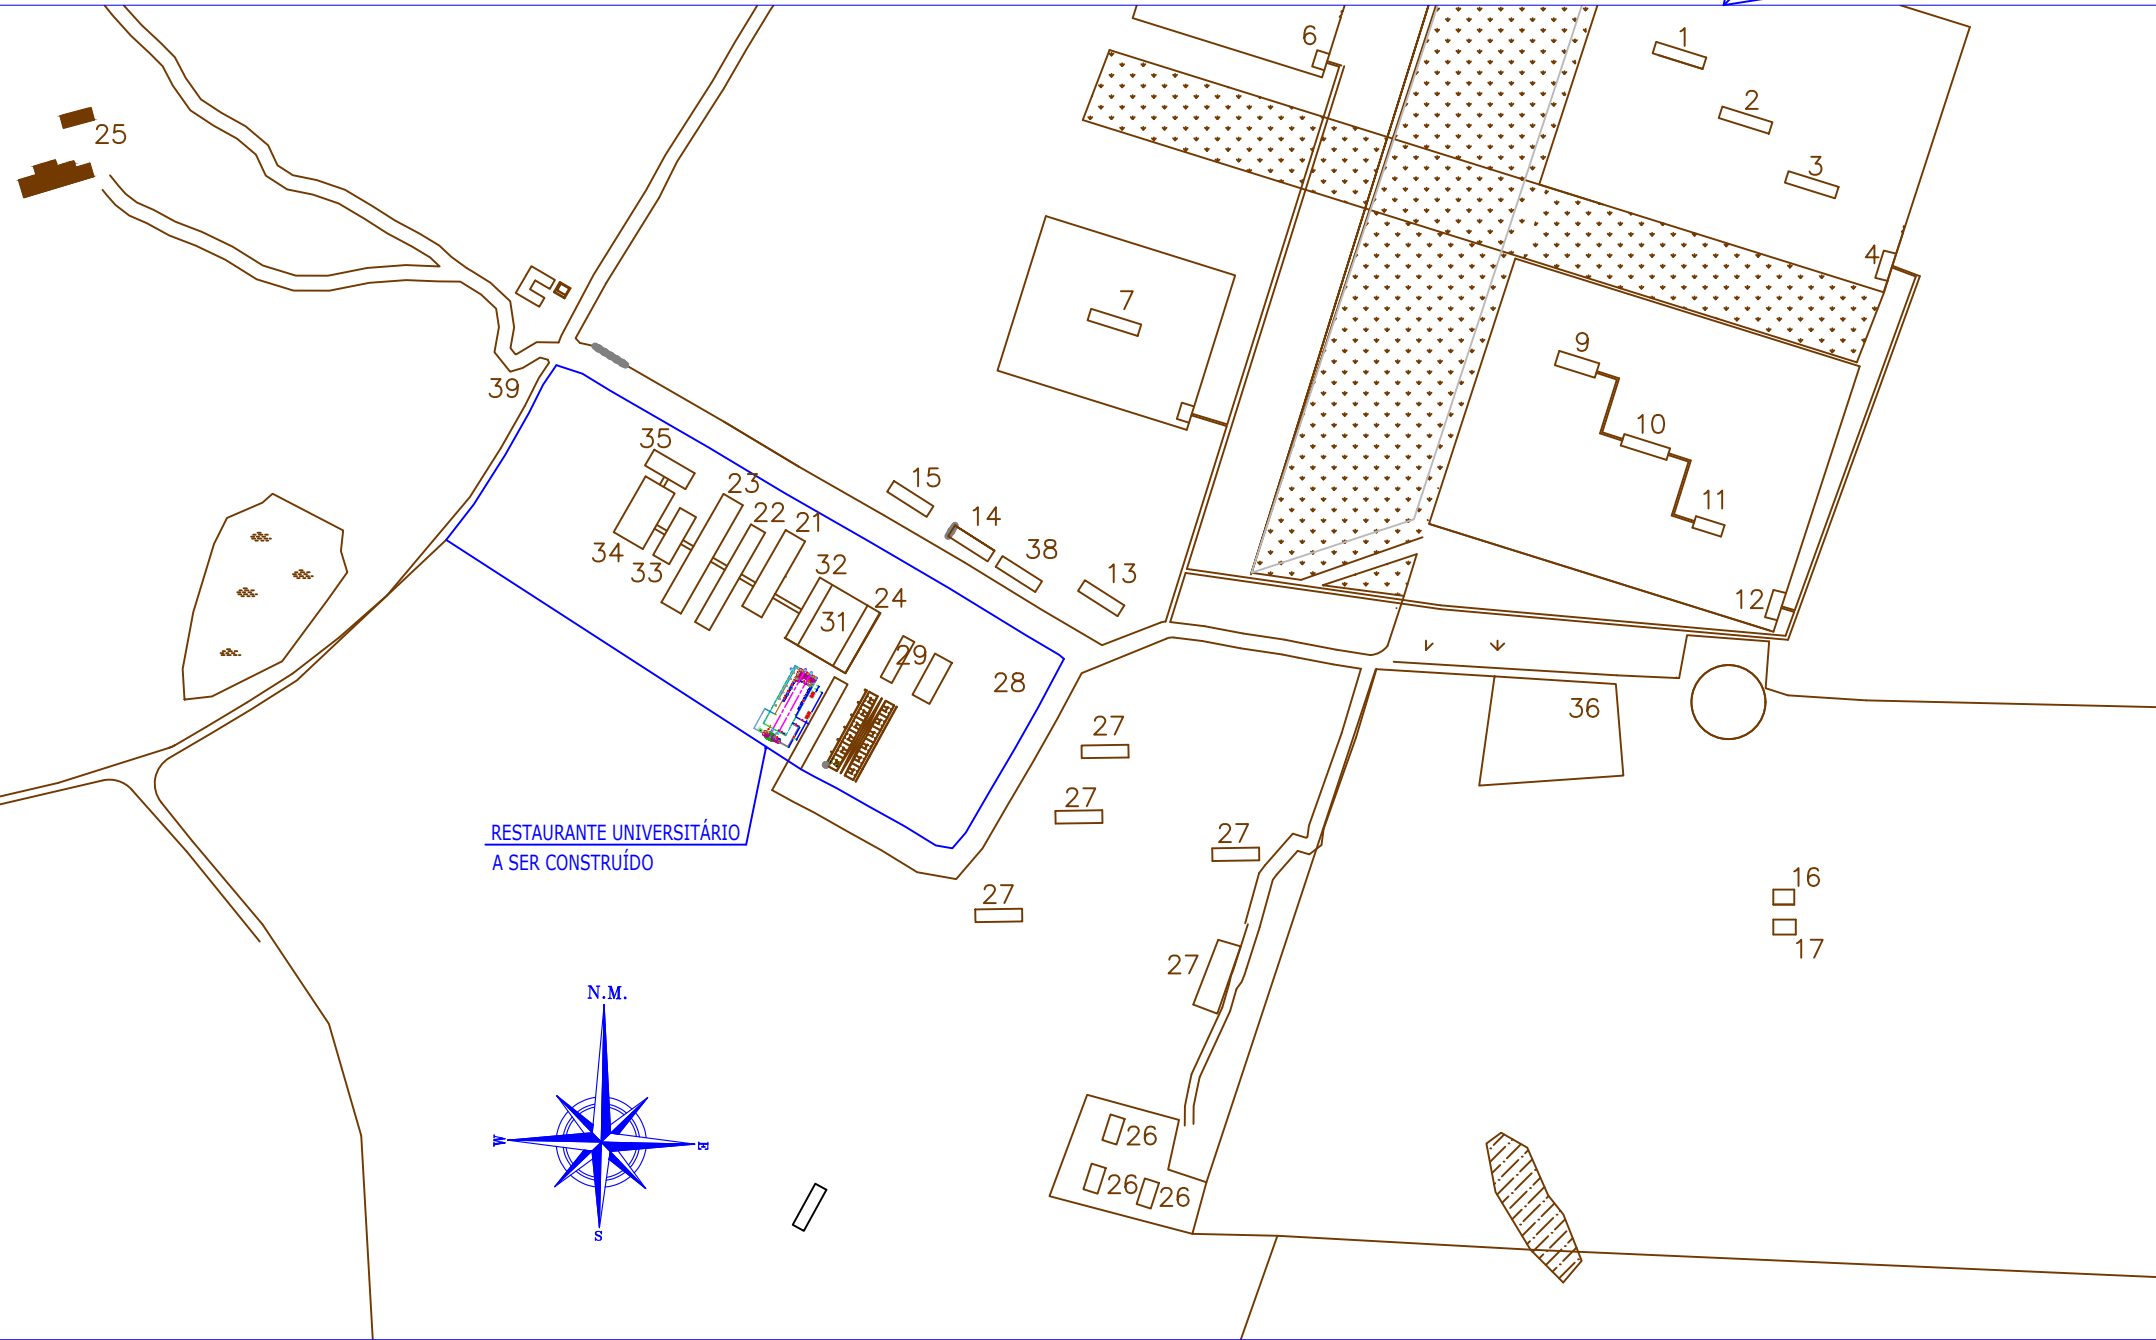


LEGENDA

CONSTRUÇÃO	
1	AVICULTURA – POSTURA 1
2	AVICULTURA – POSTURA 2
3	AVICULTURA – POSTURA 3
4	AVICULTURA – LABORATÓRIO DE CLASSIFICAÇÃO DE OVOS
5	AVICULTURA – RECRIA
6	AVICULTURA –BANHEIRO DA RECRIA
7	AVICULTURA – CORTE
8	AVICULTURA – BANHEIRO DO CORTE
9	SUINOCULTURA – TERMINAÇÃO E ENGORDA
10	SUINOCULTURA – MATERNIDADE
11	SUINOCULTURA – GESTAÇÃO
12	SUINOCULTURA – BANHEIRO
13	LABORATÓRIO DE RAÇÃO
14	LABORATÓRIO DE MARCENARIA
15	LABORATÓRIO DE AGRO–MECANIZAÇÃO
16	APRISCO – OVELHA
17	APRISCO – CABRA
18	LABORATÓRIO DE ABATE E CARCAÇA
19	BANHEIRO DO LABORATÓRIO DE ABATE E CARCAÇA
20	LAGOAS DE ESTABILIZAÇÃO
AMPLIAÇÃO	
20	PISCICULTURA
REFORMA	
21	BLOCO 1 – GESTÃO DO CENTRO
22	BLOCO 2 – SALAS DE AULA, LABORATÓRIO DE COMUNICAÇÃO
23	BLOCO 3 – BIBLIOTECA, LABORAT.: SEMENTES, SOLO, VEGETAL ...
24	LABORATÓRIO DE ALIMENTOS
25	BOVINOCULTURA
EXISTENTE	
26	SUINOCULTURA (3)
27	AVICULTURA (5)
28	GALPÃO DE HORTALIÇAS
29	LABORATÓRIO DE HORTI–FRUTIGRANJEIRO
30	ALOJAMENTO
31	QUADRA COBERTA
32	VESTIÁRIO
33	UEMS – BLOCO 1
34	UEMS – BLOCO 2
35	UEMS – BLOCO 3
36	GALPÃO DE EQUINOS
37	CURRAL
38	ALMOXARIFADO
39	PORTARIA
SISTEMA DE TRATAMENTO DE EFLUENTES	
40	SISTEMA 01 – LAGOA DE ESTABILIZAÇÃO
41	SISTEMA 02 – LAGOA DE ESTABILIZAÇÃO
REDE DE ALTA TENSÃO	
REDE DE ALTA TENSÃO EXISTENTE – 13,8 KV	
REDE DE ALTA TENSÃO A SER ALTERADO O TRAÇADO	

		PROPRIETÁRIO UNIVERSIDADE ESTADUAL DO MATO GROSSO DO SUL	
TÍTULO RESTAURANTE UNIVERSITÁRIO		PROJETO ARQUITETÔNICO	
LOCAL UNIDADE UNIVERSITÁRIA DE AQUIDAUANA UNIVERSIDADE ESTADUAL DO MATO GROSSO DO SUL			
AUTOR DO PROJETO WAGNER LUIZ MANARA-63393425900 Assinado de forma digital por WAGNER LUIZ MANARA-63393425900 Data: 2025.06.27 11:05:51 -0400		PROPRIETÁRIO LAERCIO ALVES DE CARVALHO-90465822568 Assinado de forma digital por LAERCIO ALVES DE CARVALHO-90465822568 Data: 2025.06.27 11:43:51 -0400	
REFERÊNCIA RESTAURANTE UNIVERSITÁRIO IMPLANTAÇÃO E LOCALIZAÇÃO		FOLHA Nº / PE 01/07	
ESCALA: INDICAÇÃO	UNIDADE: METRO	ARQUIVO	DATA: JUNHO/2025
DESENHO: WAGNER	REVISÃO: R00	VISTO	

178,05

R. MATO GROSSO DO SUL

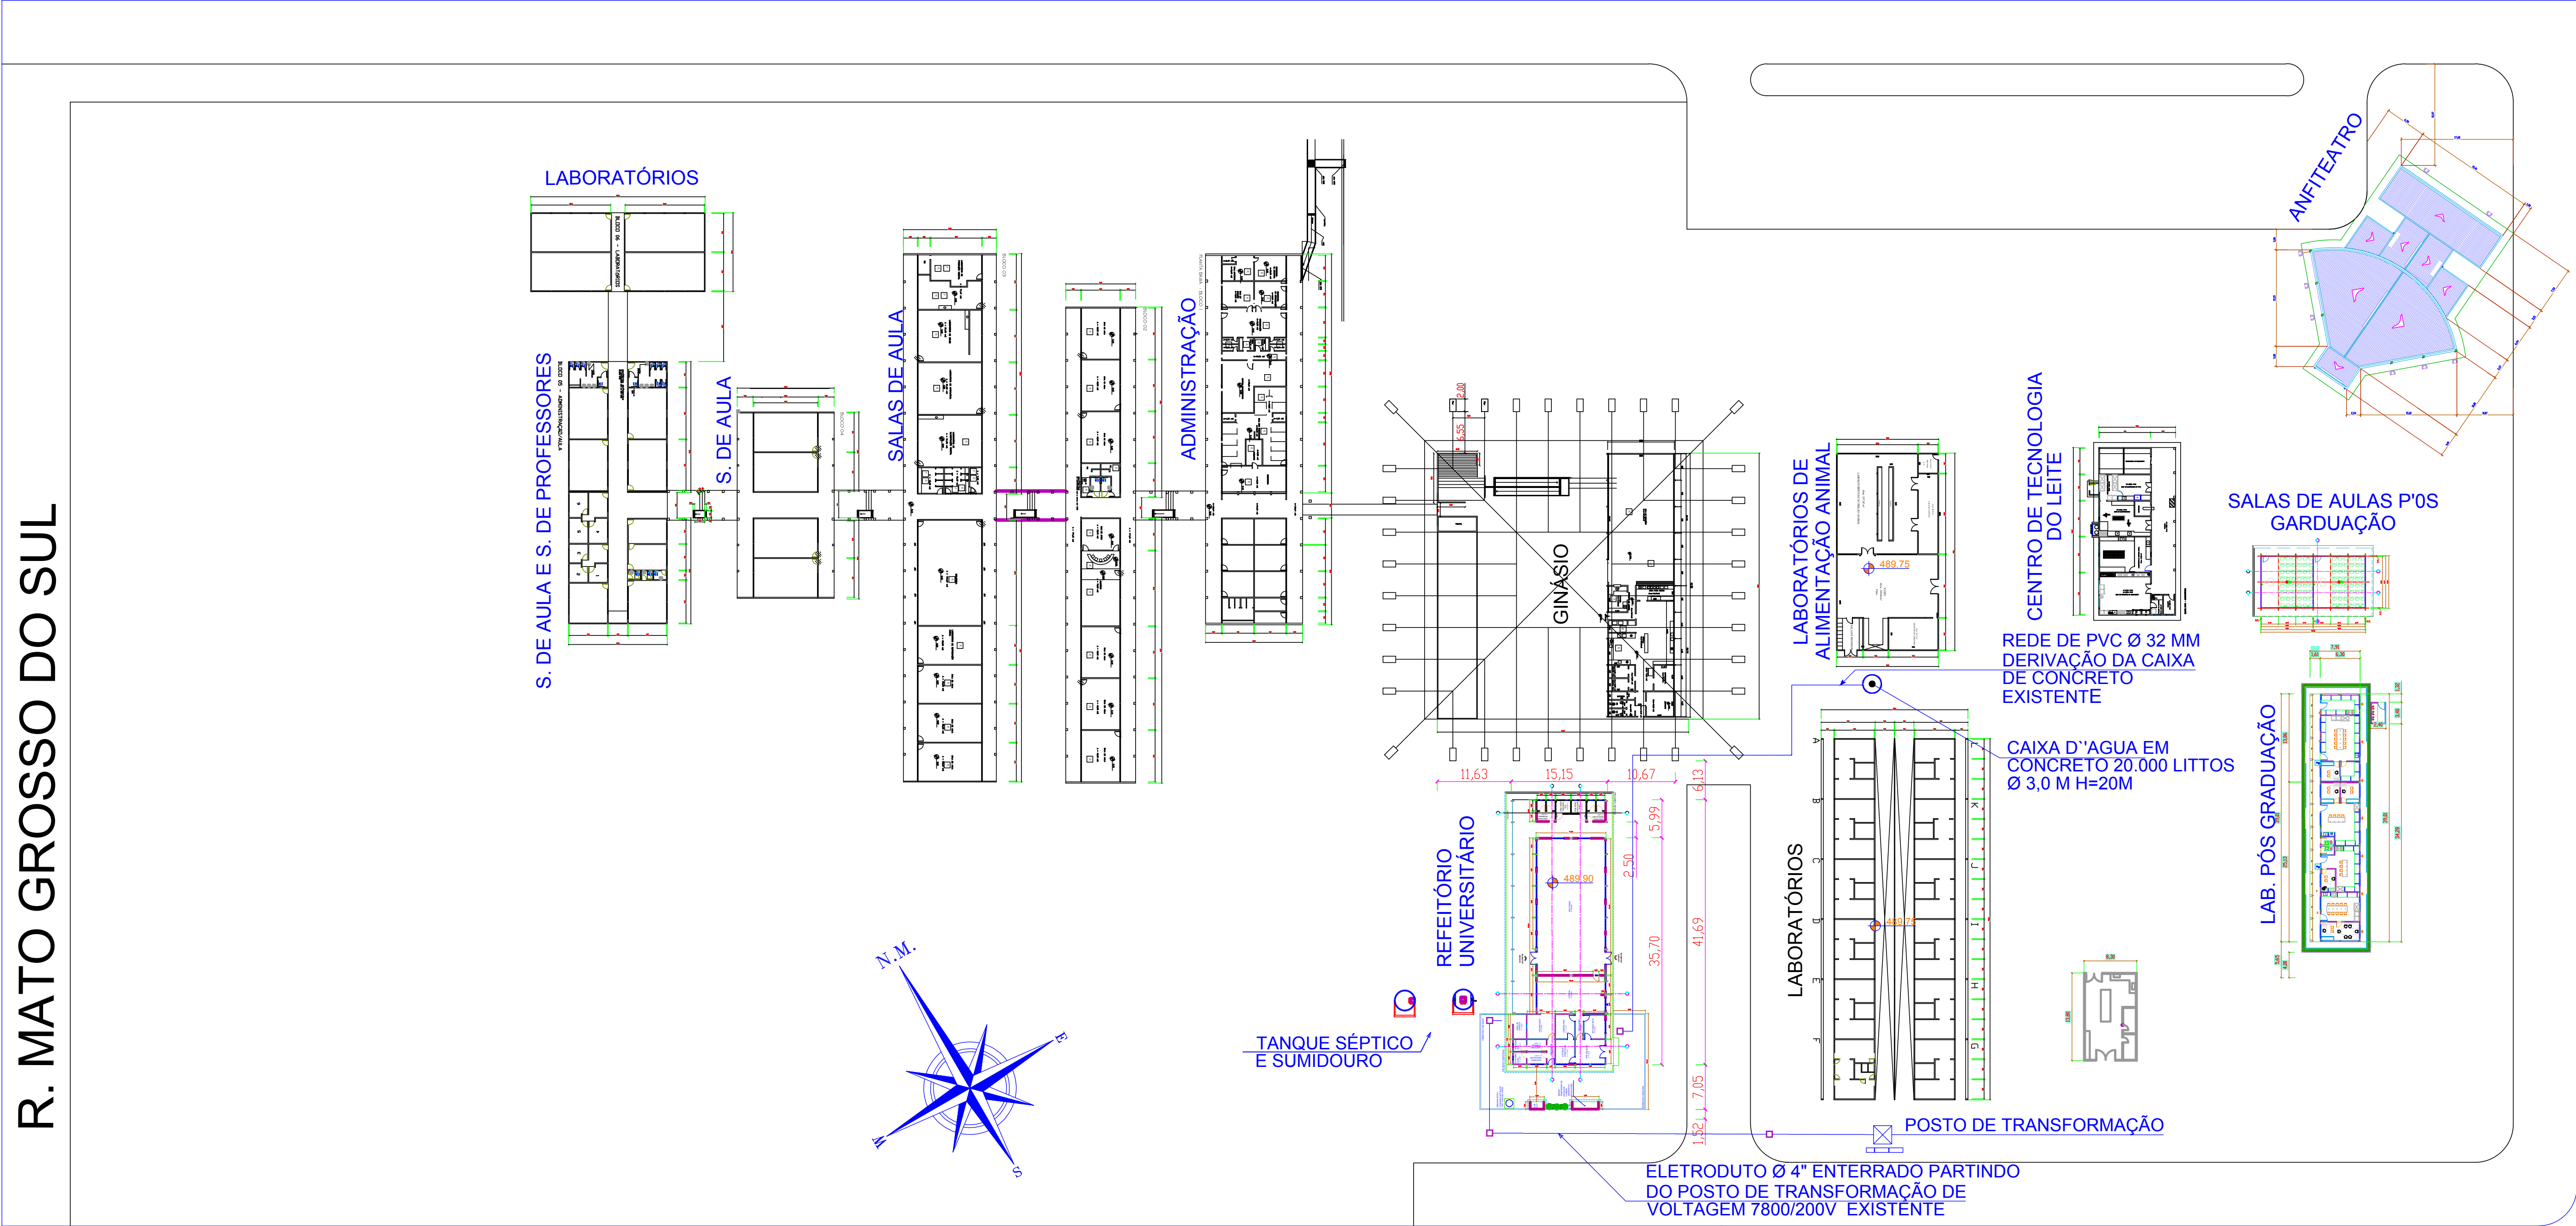


173,12


422,14

UEMS  Universidade Estadual do Mato Grosso do Sul		PROPRIETÁRIO UNIVERSIDADE ESTADUAL DO MATO GROSSO DO SUL	
TÍTULO RESTAURANTE UNIVERSITÁRIO		PROJETO ARQUITETÔNICO	
LOCAL UNIDADE UNIVERSITÁRIA DE AQUIDAUANA UNIVERSIDADE ESTADUAL DO MATO GROSSO DO SUL			
AUTOR DO PROJETO: WAGNER LUIZ MANARA 63393425900 Assinatura de forma digital por WAGNER LUIZ MANARA (4290000) Data: 2025.06.04 10:51:11 - amst		PROPRIETÁRIO LAERCIO ALVES DE CARVALHO 90465822568 Assinatura de forma digital por LAERCIO ALVES DE CARVALHO 90465822568 Data: 2025.06.04 11:40:27 - aout	
WAGNER LUIZ MANARA - CREA 27.190/D-PR		FUNDAÇÃO UNIVERSIDADE ESTADUAL DO MATO GROSSO DO SUL CNPJ: 06.963.903/0001-50	
REFERENCIA RESTAURANTE UNIVERSITARIO PLANTA DE LOCAÇÃO		FOLHA Nº / PE ARQ-AP 02/07	
ESCALA INDICADA	UNIDADE: METRO	ARQUIVO:	DATA: JUNHO/2025
DESENHO: WAGNER		REVISÃO: ROO	VISTO:

LEVANTAMENTO PLANIALTIMÉTRICO
UNIDADE DA UEMS - AQUIDAUANA - RODOVIA GRAZIELA MACIEL BARROSO, KM 12
ESCALA: 1:900

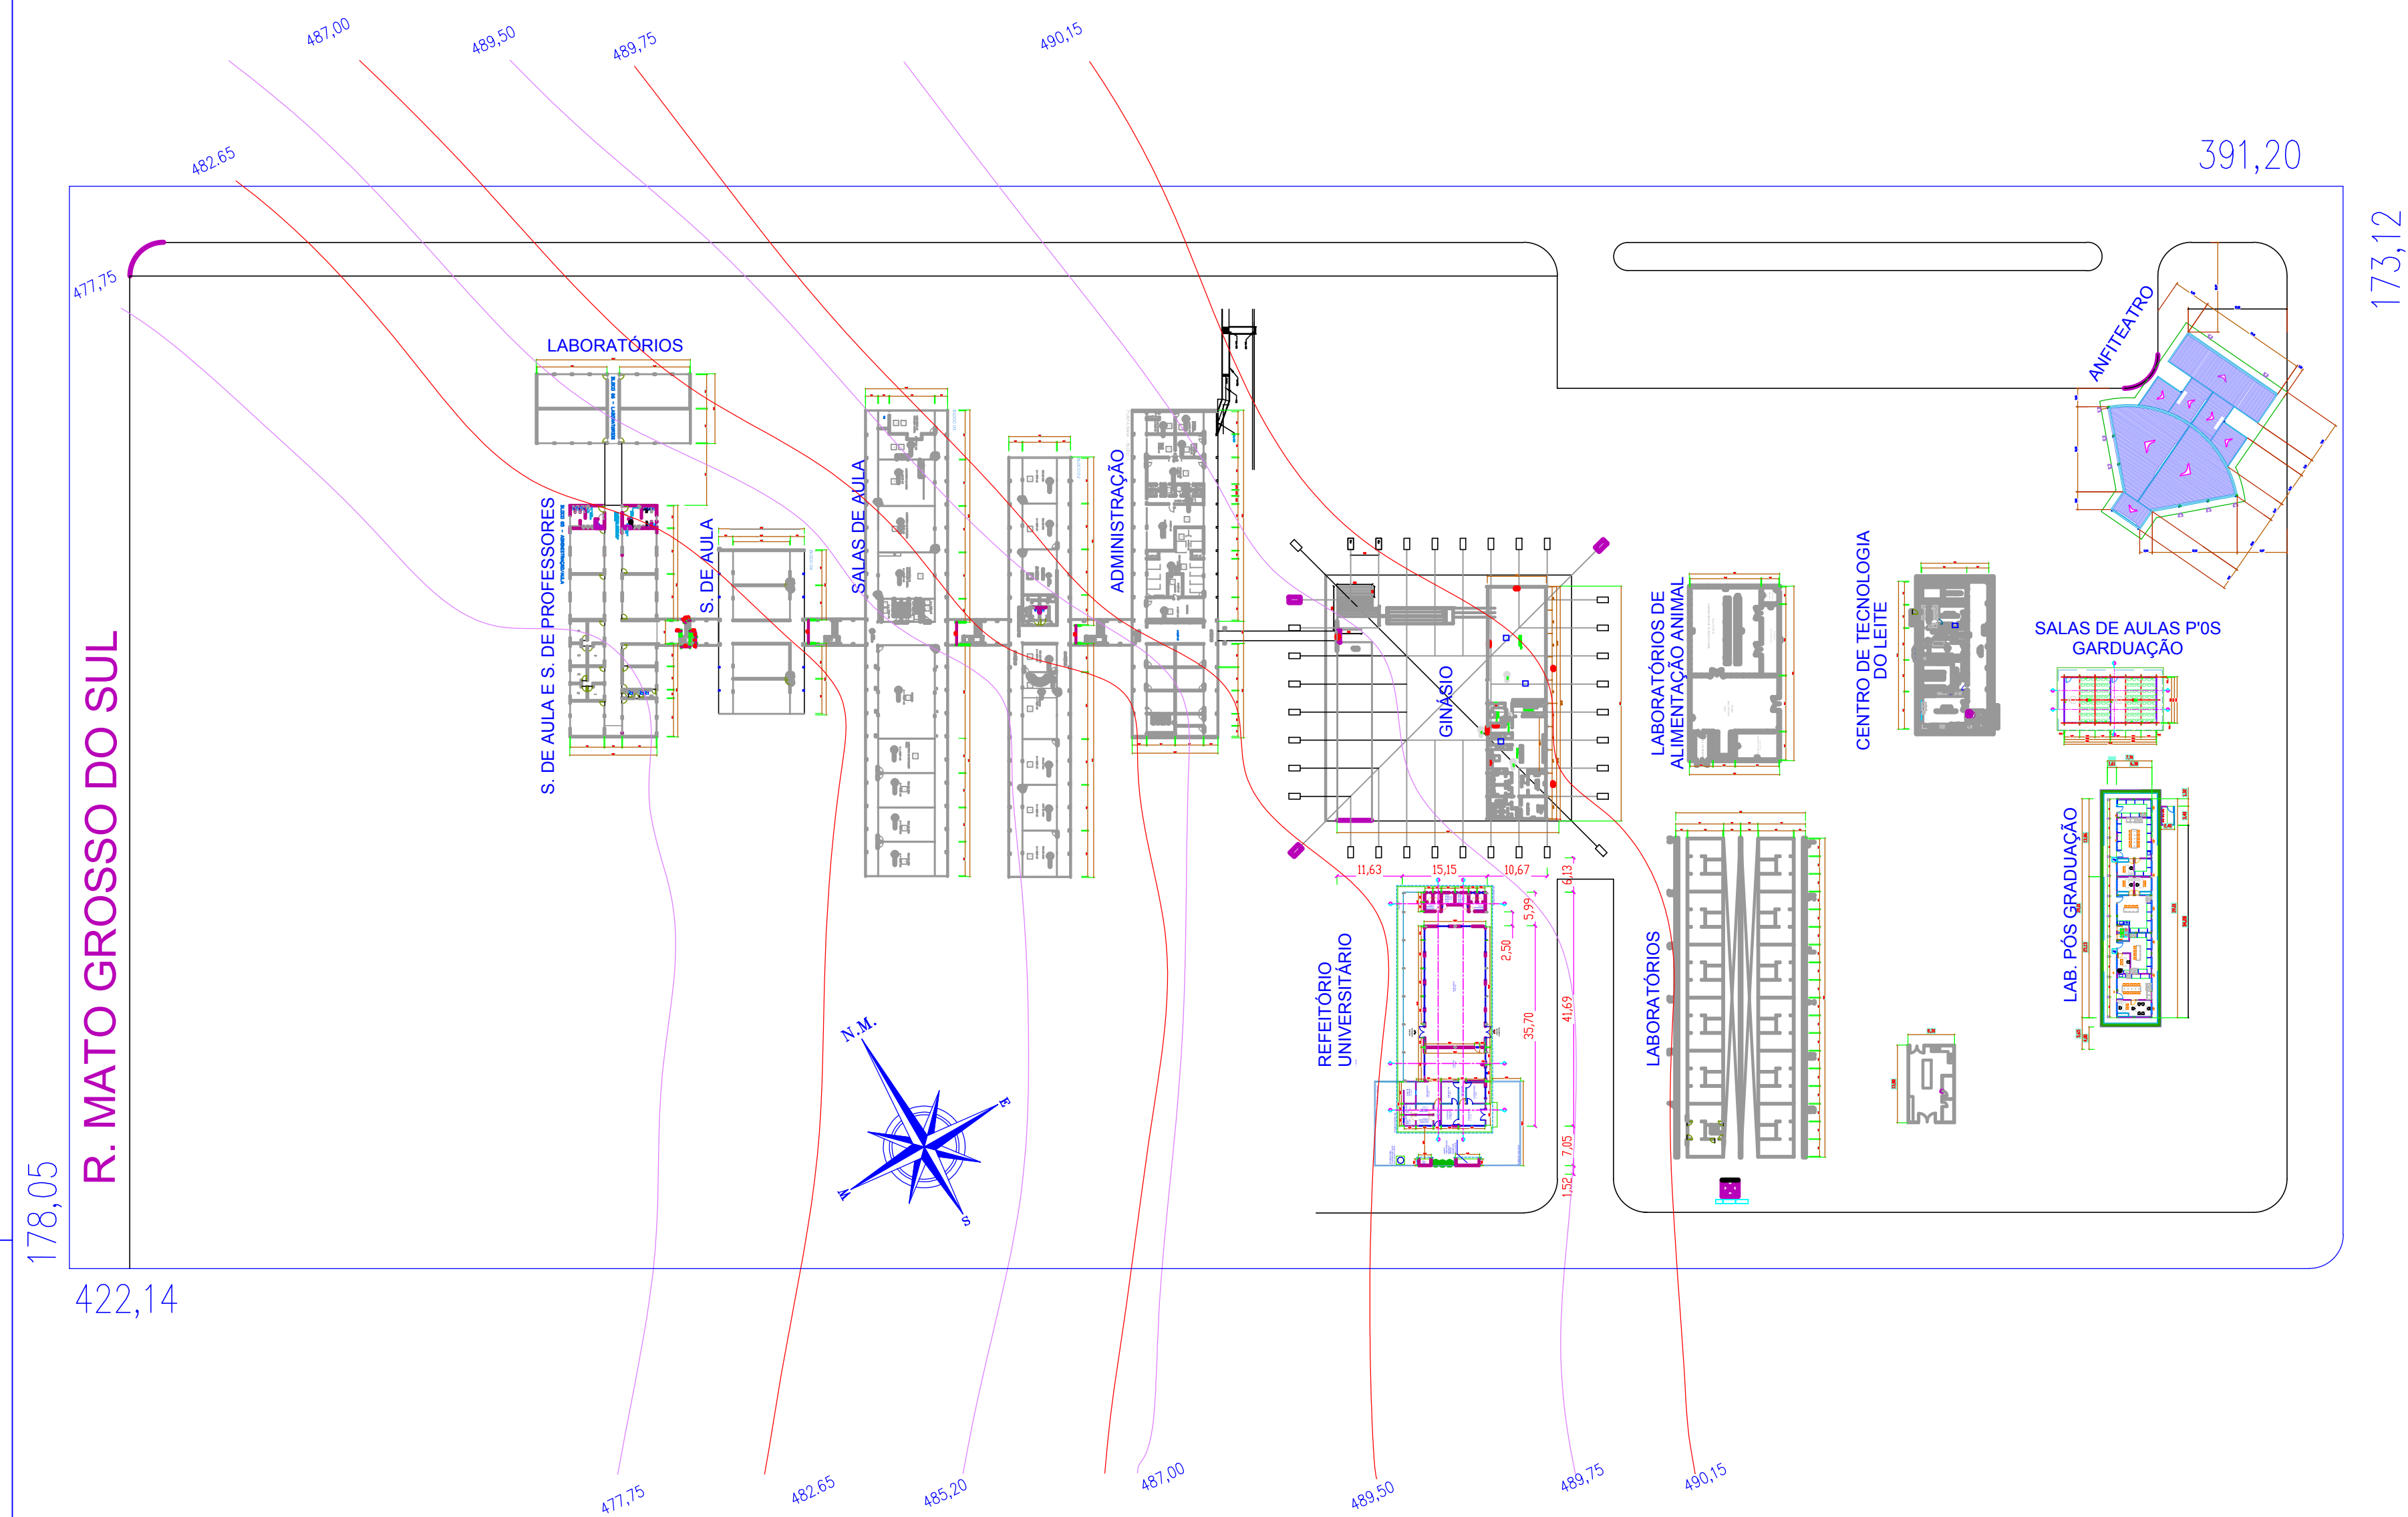


SITUAÇÃO
PLANTA FAZENDA UEMS AQUIDAUANA - 806ha
ESCALA: 1:10.000

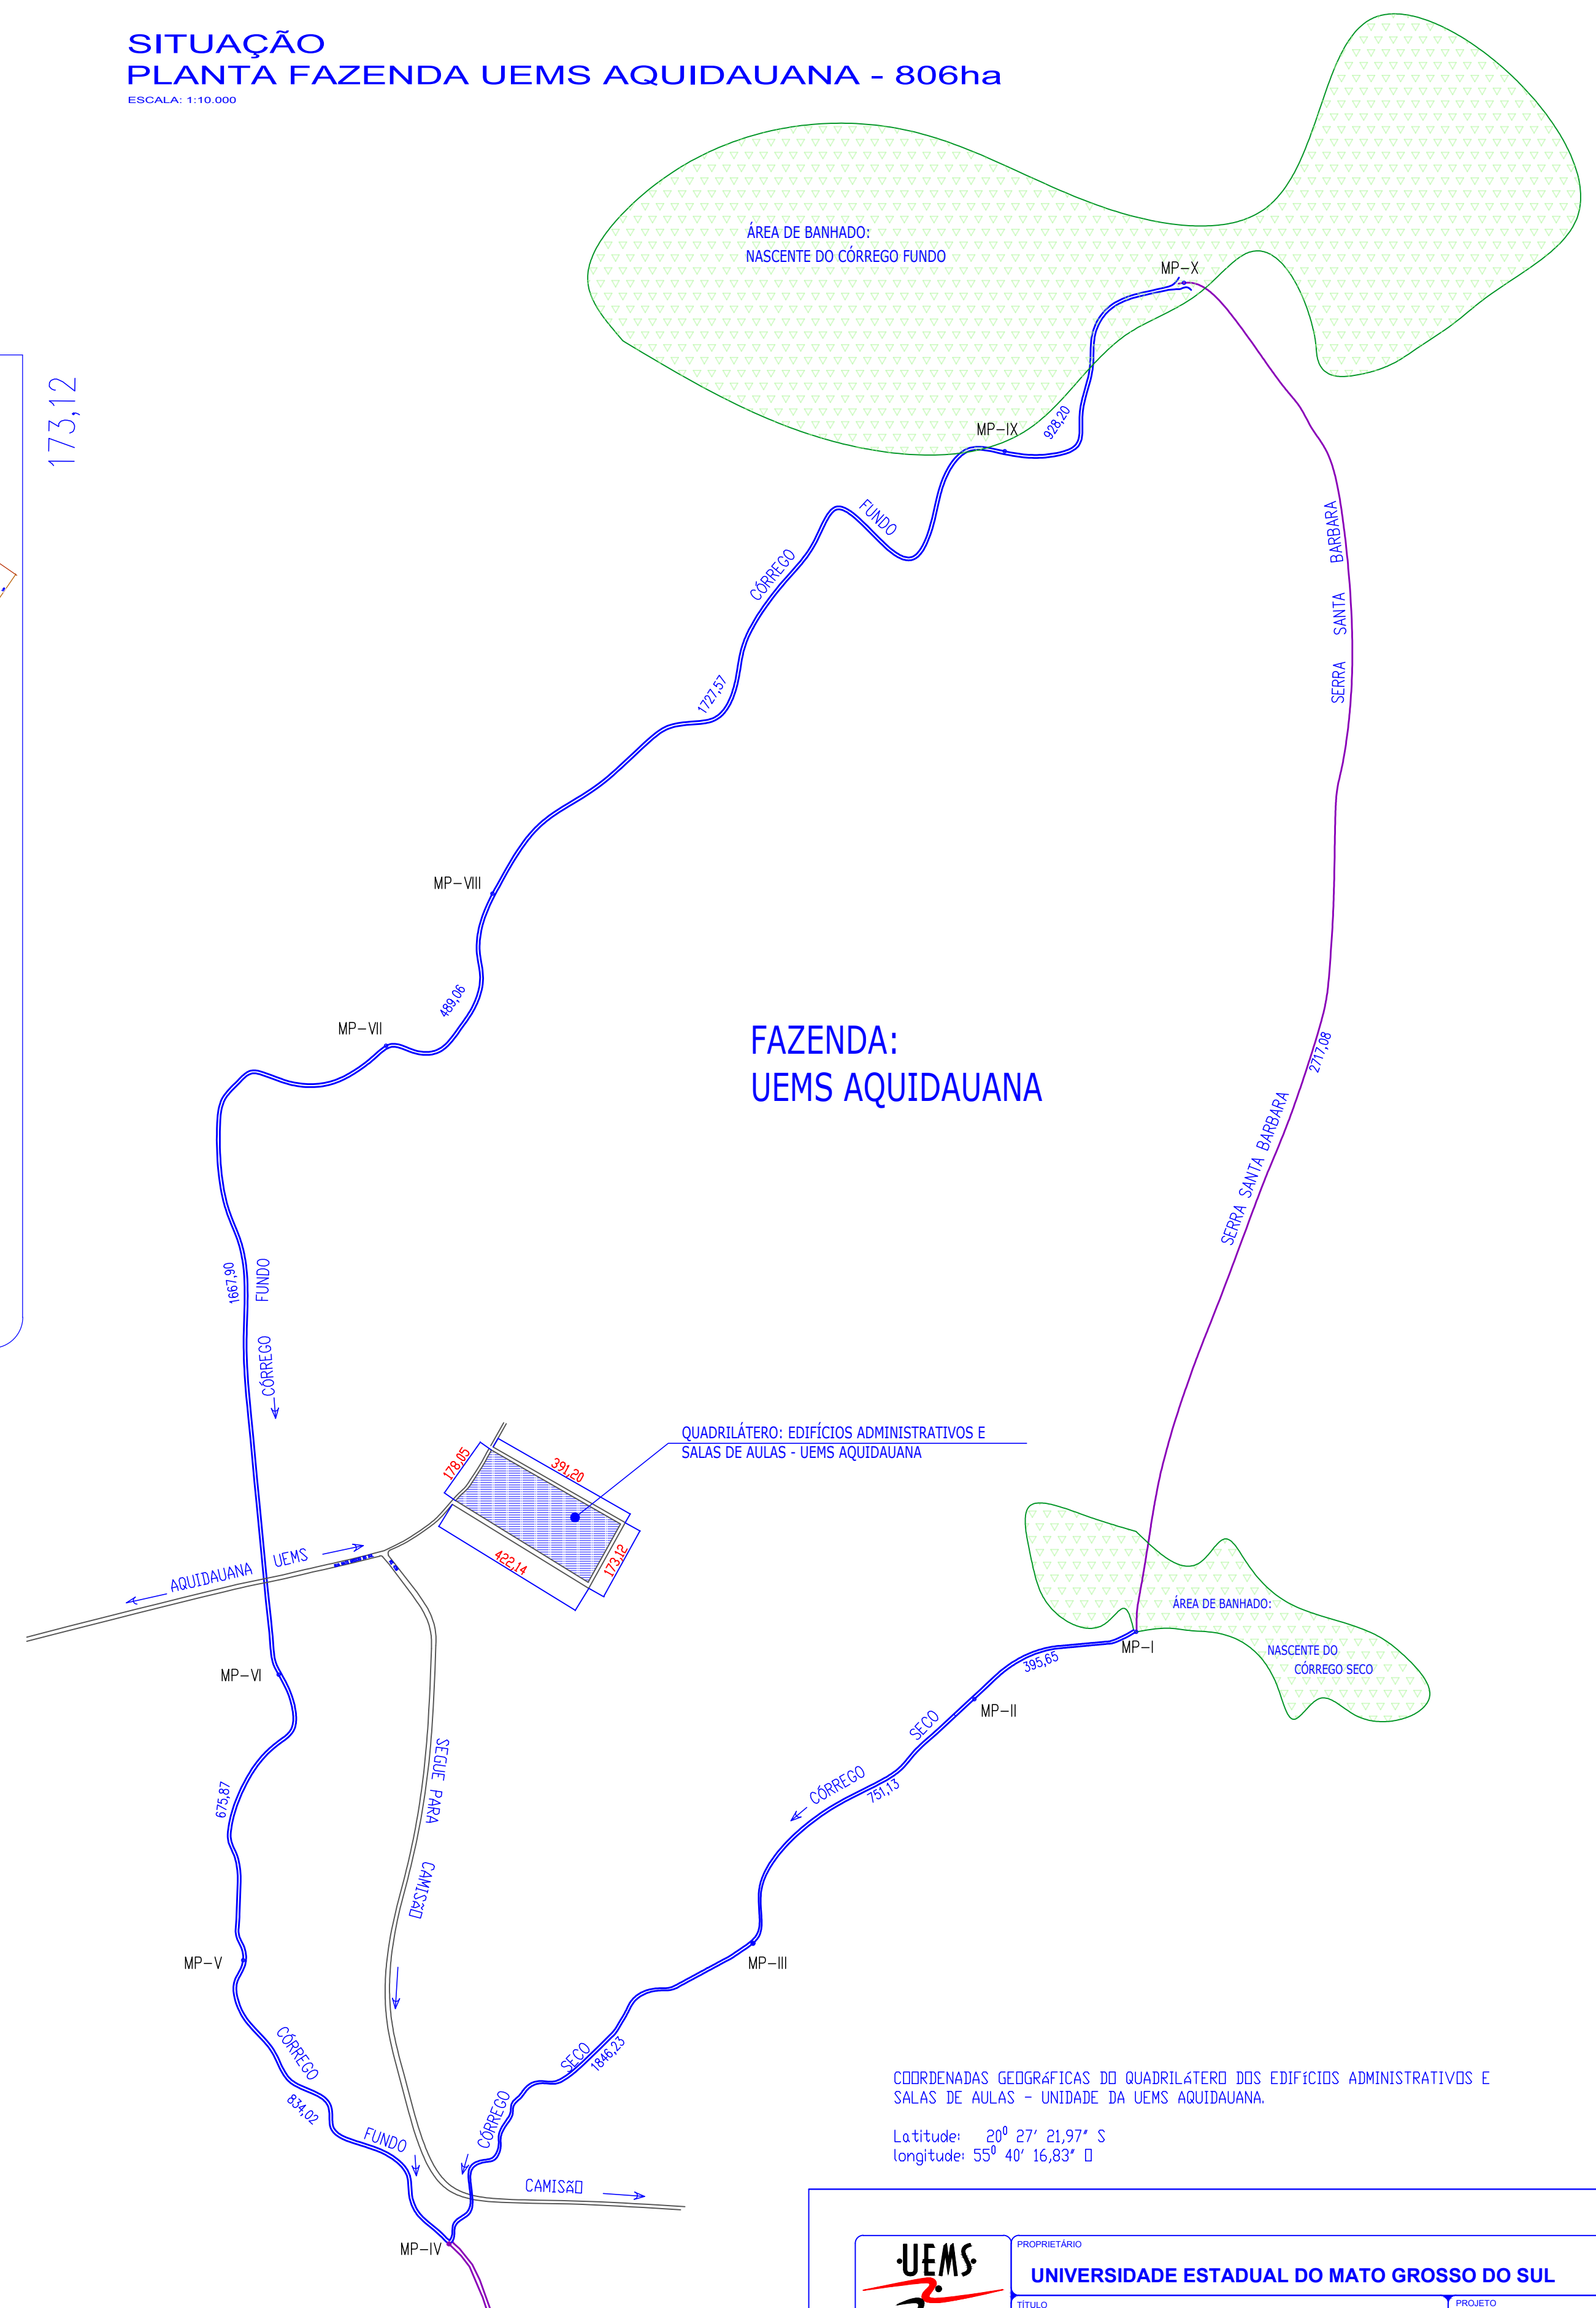


		PROPRIETÁRIO UNIVERSIDADE FEDERAL DO MATO GROSSO DO SUL	
TÍTULO RESTAURANTE UNIVERSITÁRIO		PROJETO ARQUITETÔNICO	
LOCAL: UNIDADE UNIVERSITÁRIA DE AQUIDAUANA UNIVERSIDADE FEDERAL DO MATO GROSSO DO SUL			
AUTOR DO PROJETO: WAGNER LUIZ MANARA 63393425900		PROPRIETÁRIO LAERCIO ALVES DE CARVALHO 9046522568	
Assinatura do Autor:  Assinatura do Proprietário: 		Assinatura de forma digital por LAERCIO ALVES DE CARVALHO 9046522568 Códico: 2023.06.27.11:24:50 0400	
WAGNER LUIZ MANARA - CREA 27.190/D-PR		FUNDAÇÃO UNIVERSITÁRIA FEDERAL DO MATO GROSSO DO SUL CNPJ: 06.991.350/0001-00	
REFERÊNCIA RESTAURANTE UNIVERSITÁRIO LEVANTAMENTO PLANALTIMÉTRICO E SITUAÇÃO		FOLHA Nº 1 PE 03/07	
ESCALA: INDICADA	UNIDADE: METRO	ARQUIVO: DATA: JUNHO/2025	DESENHO: WAGNER
			REVISÃO: R00
			VISTO


PLANTA BAIXA
ESCALA 1:100

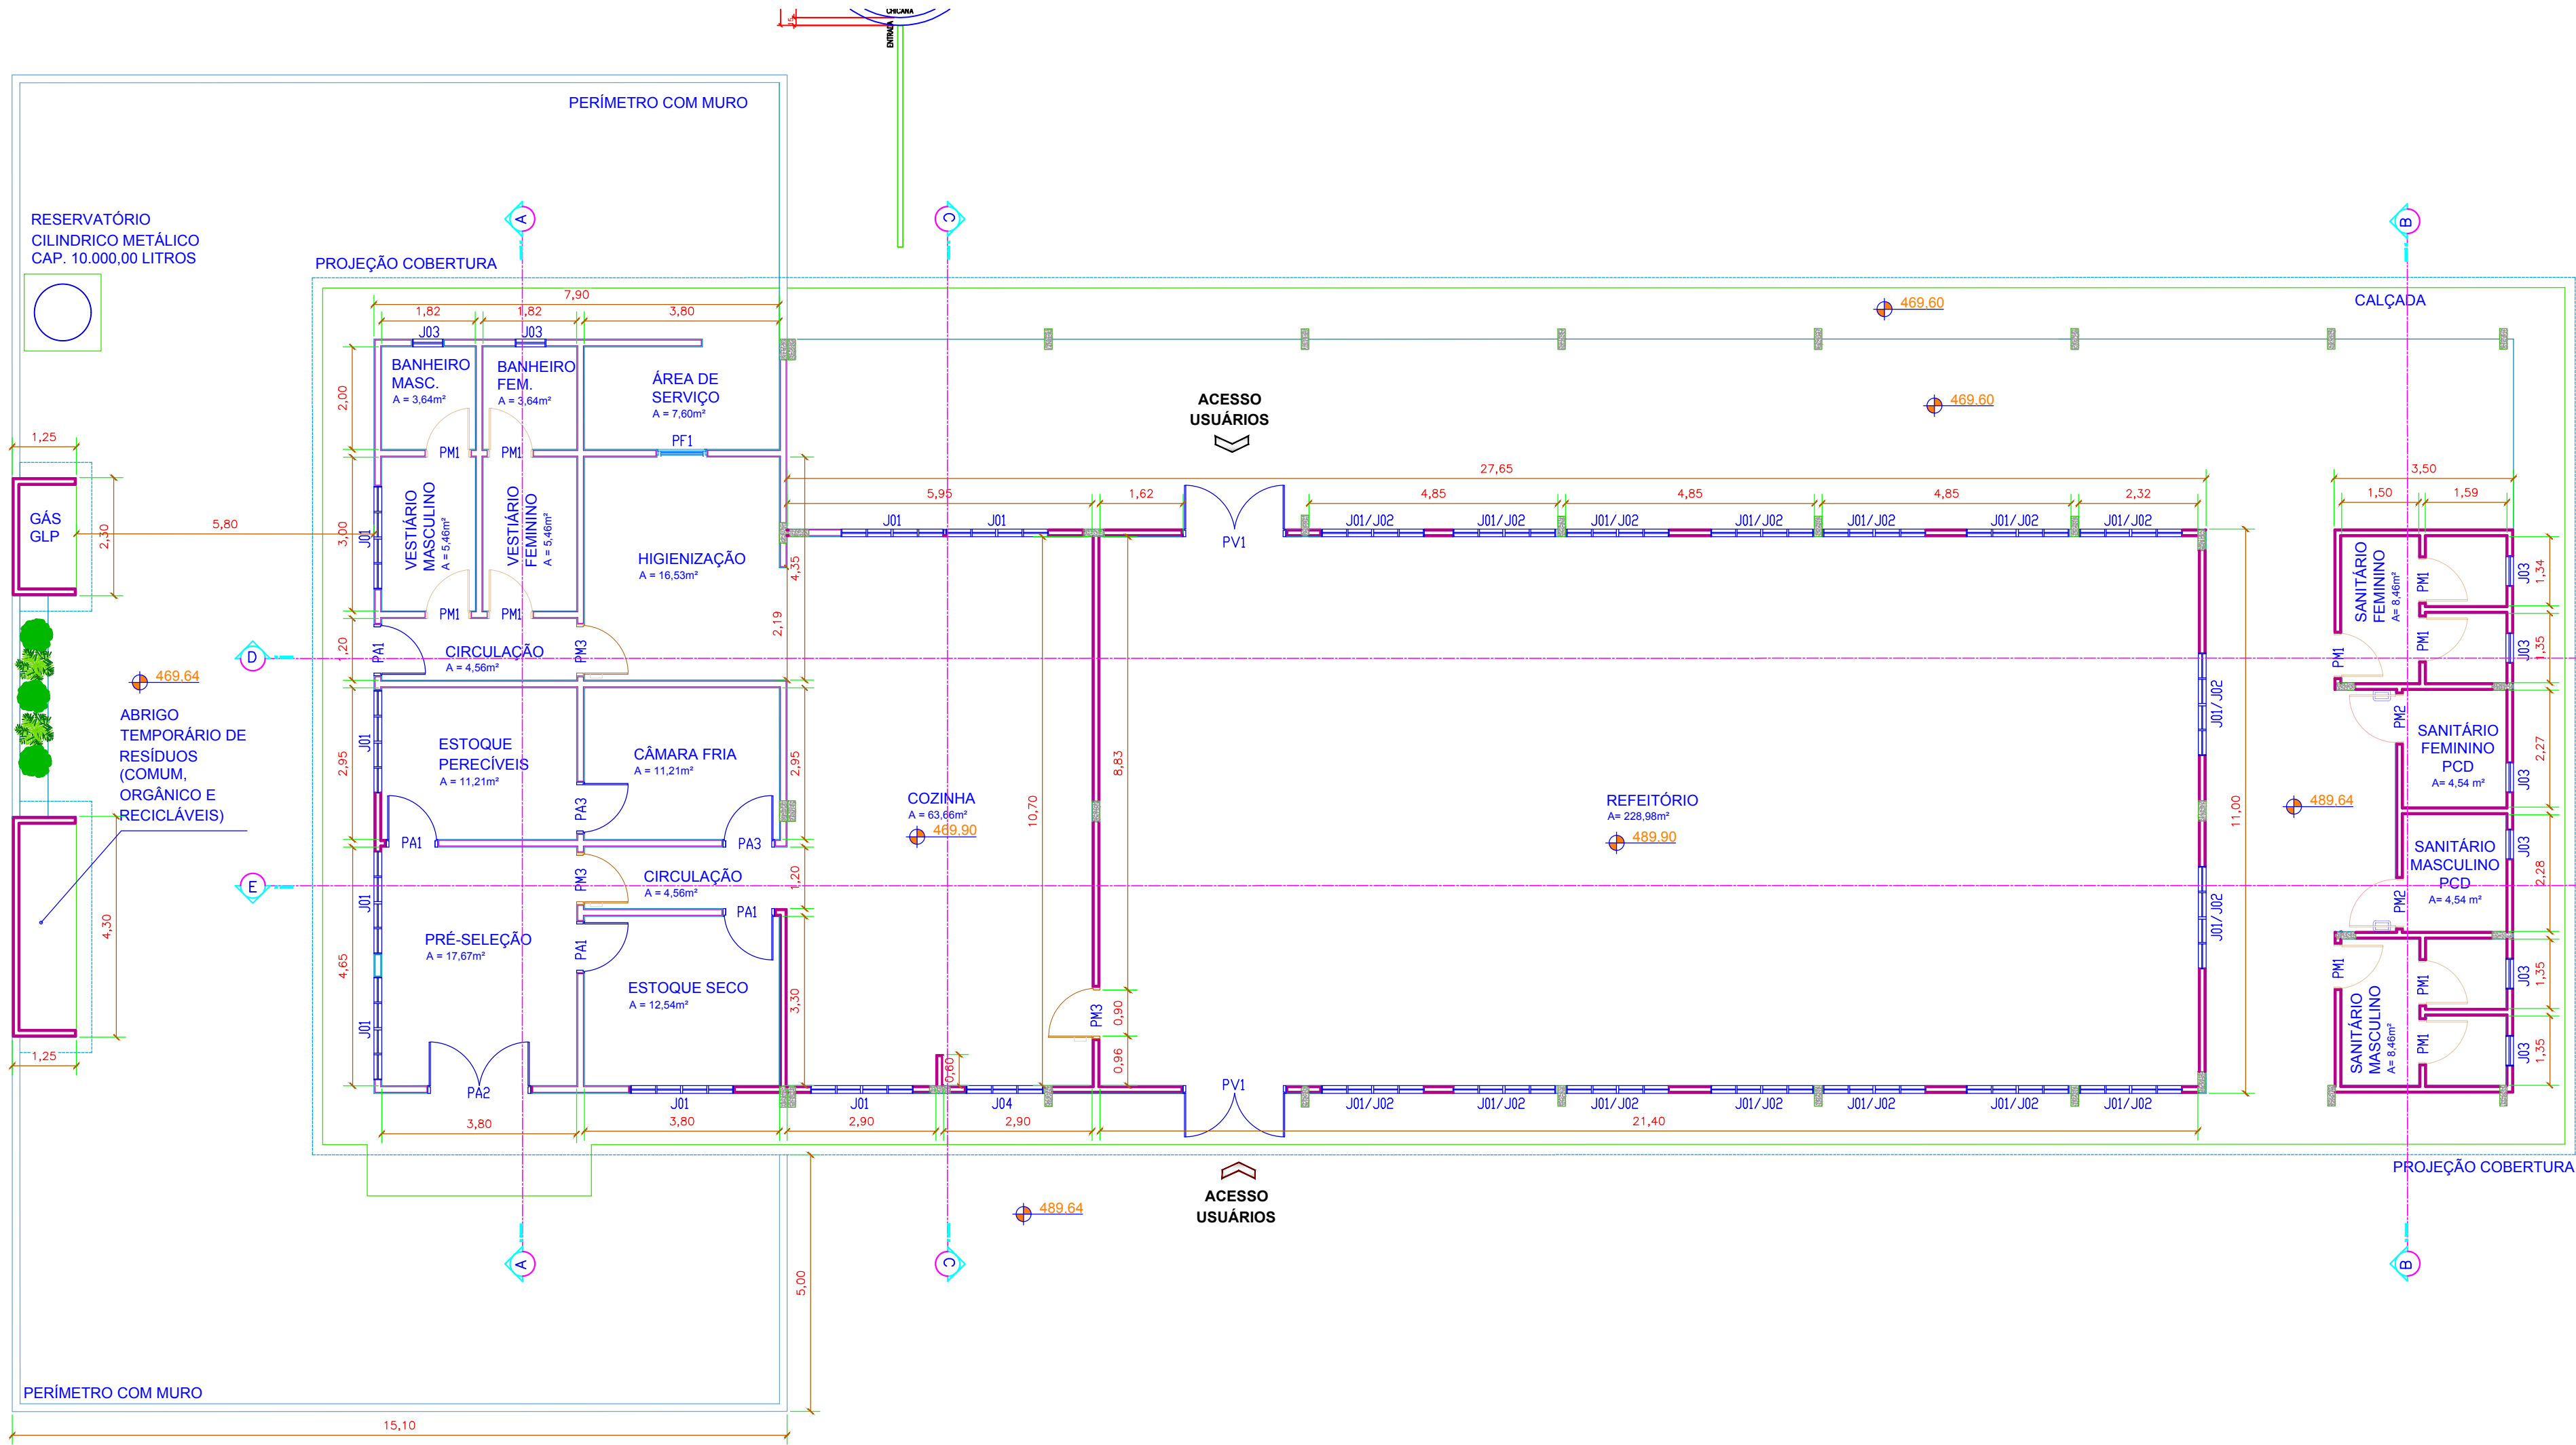


LAYOUT
ESCALA 1:150

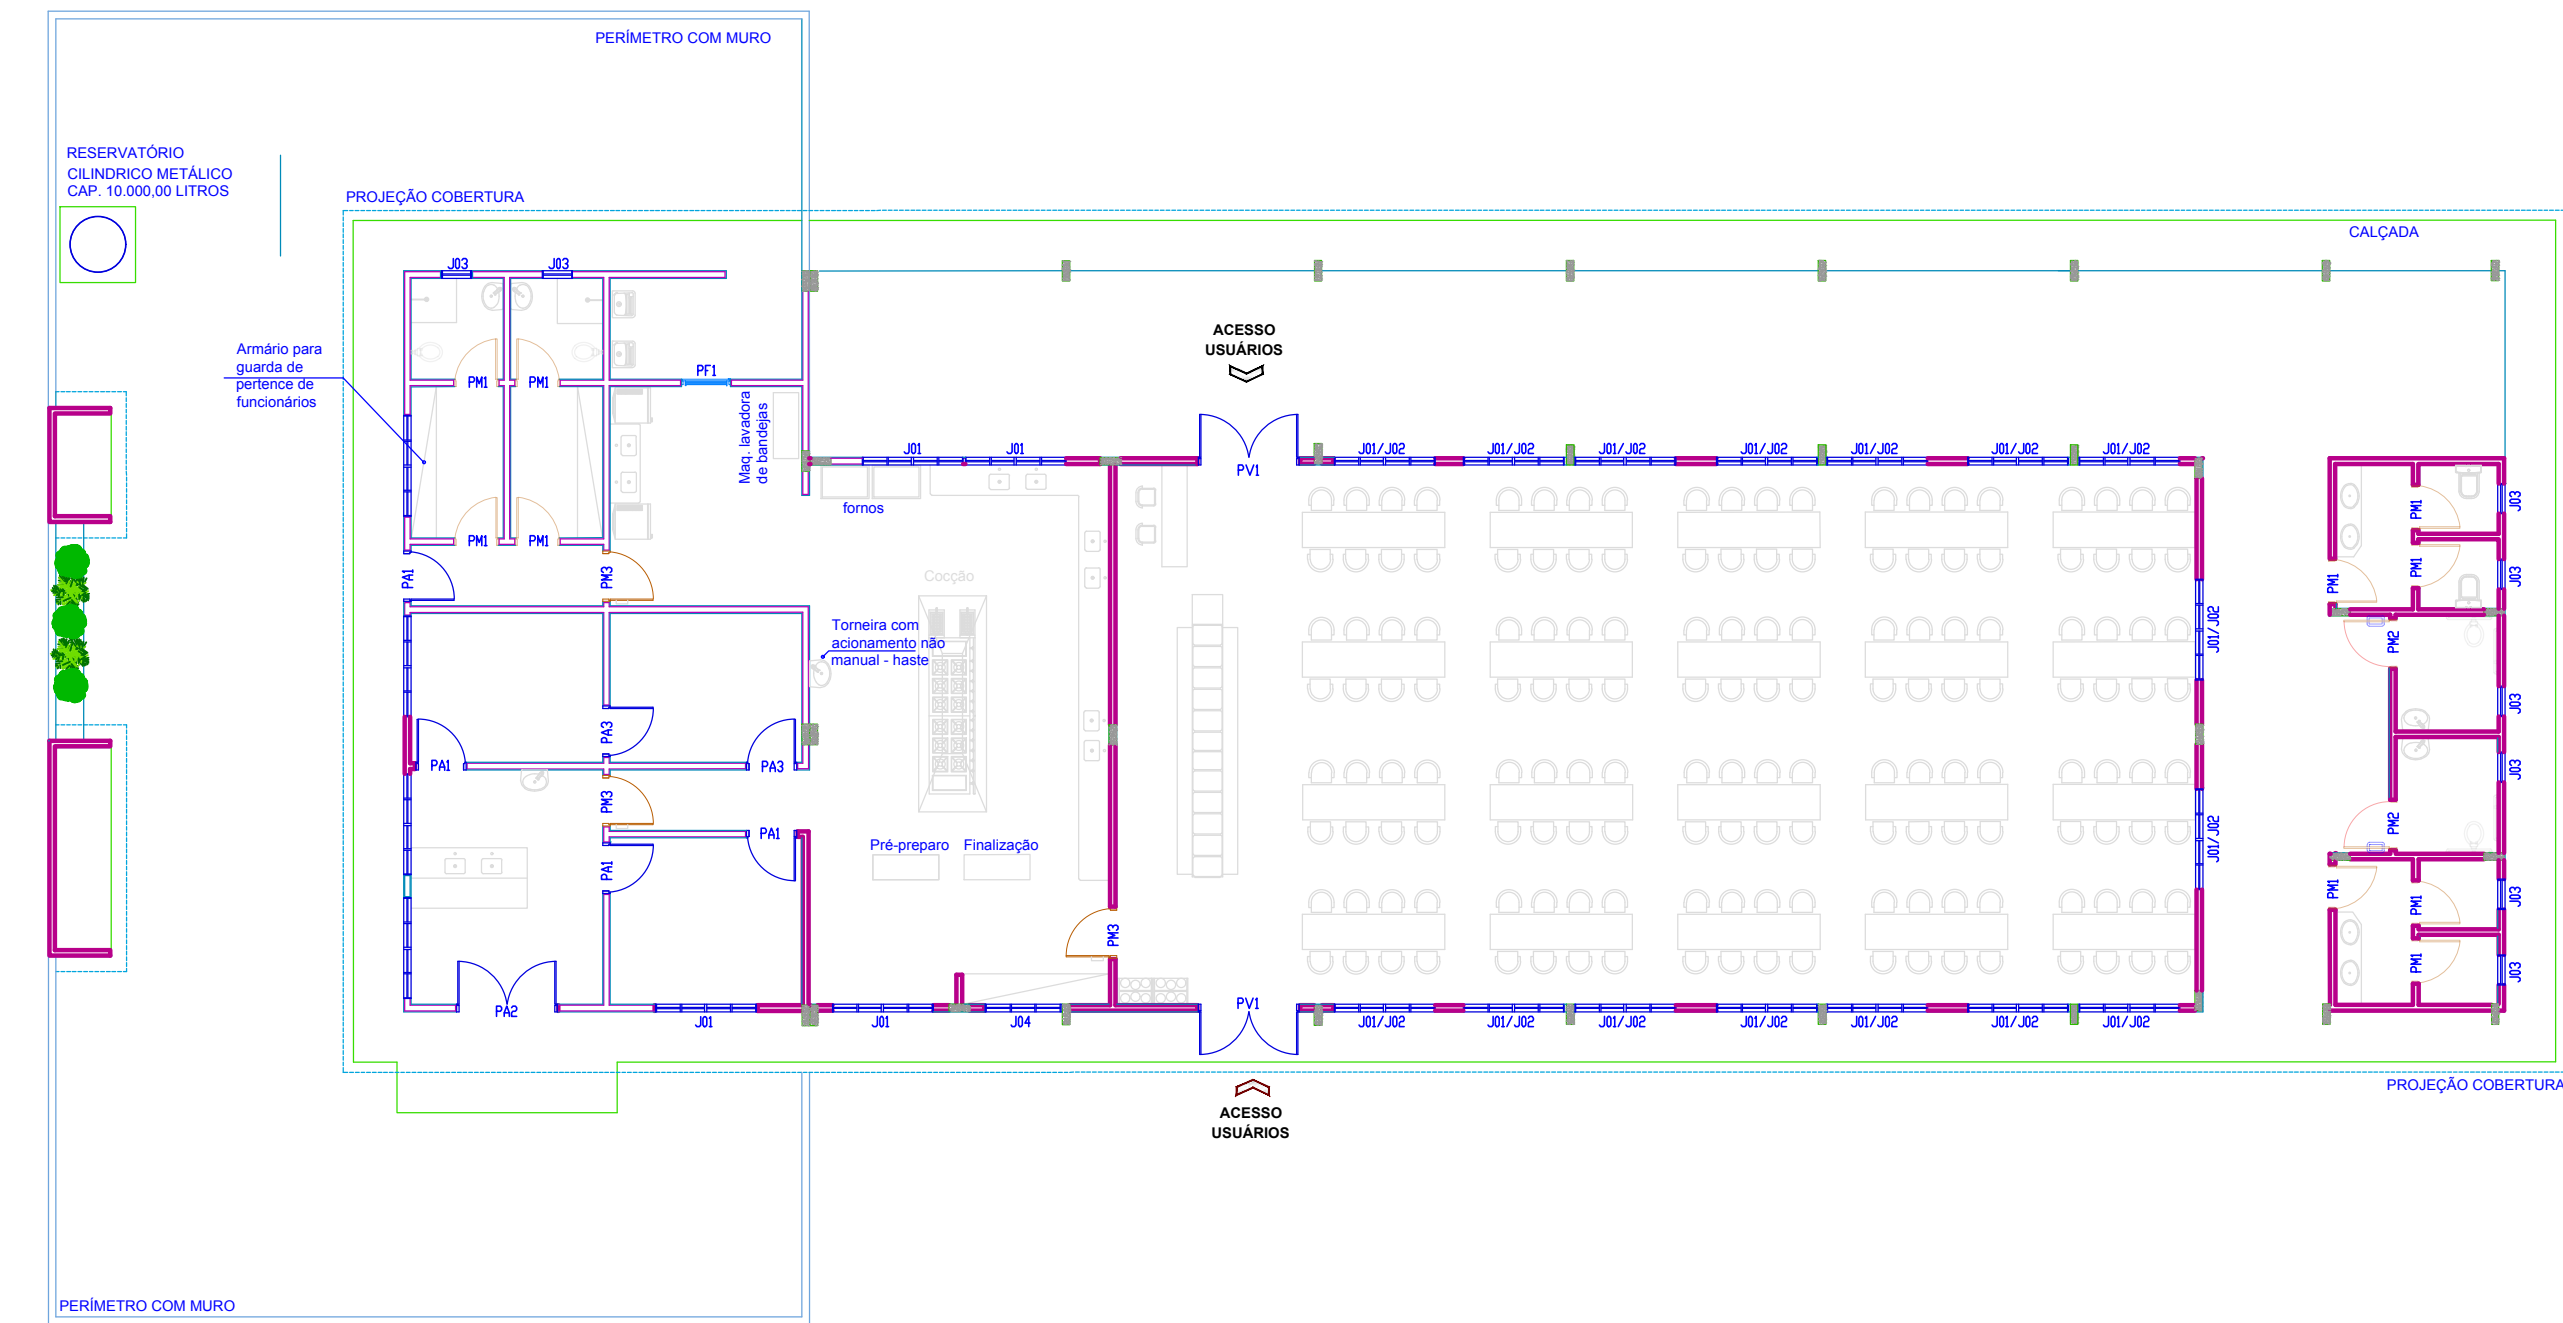

DETALHAMENTO ESQUADRIAS
SEM ESCALA

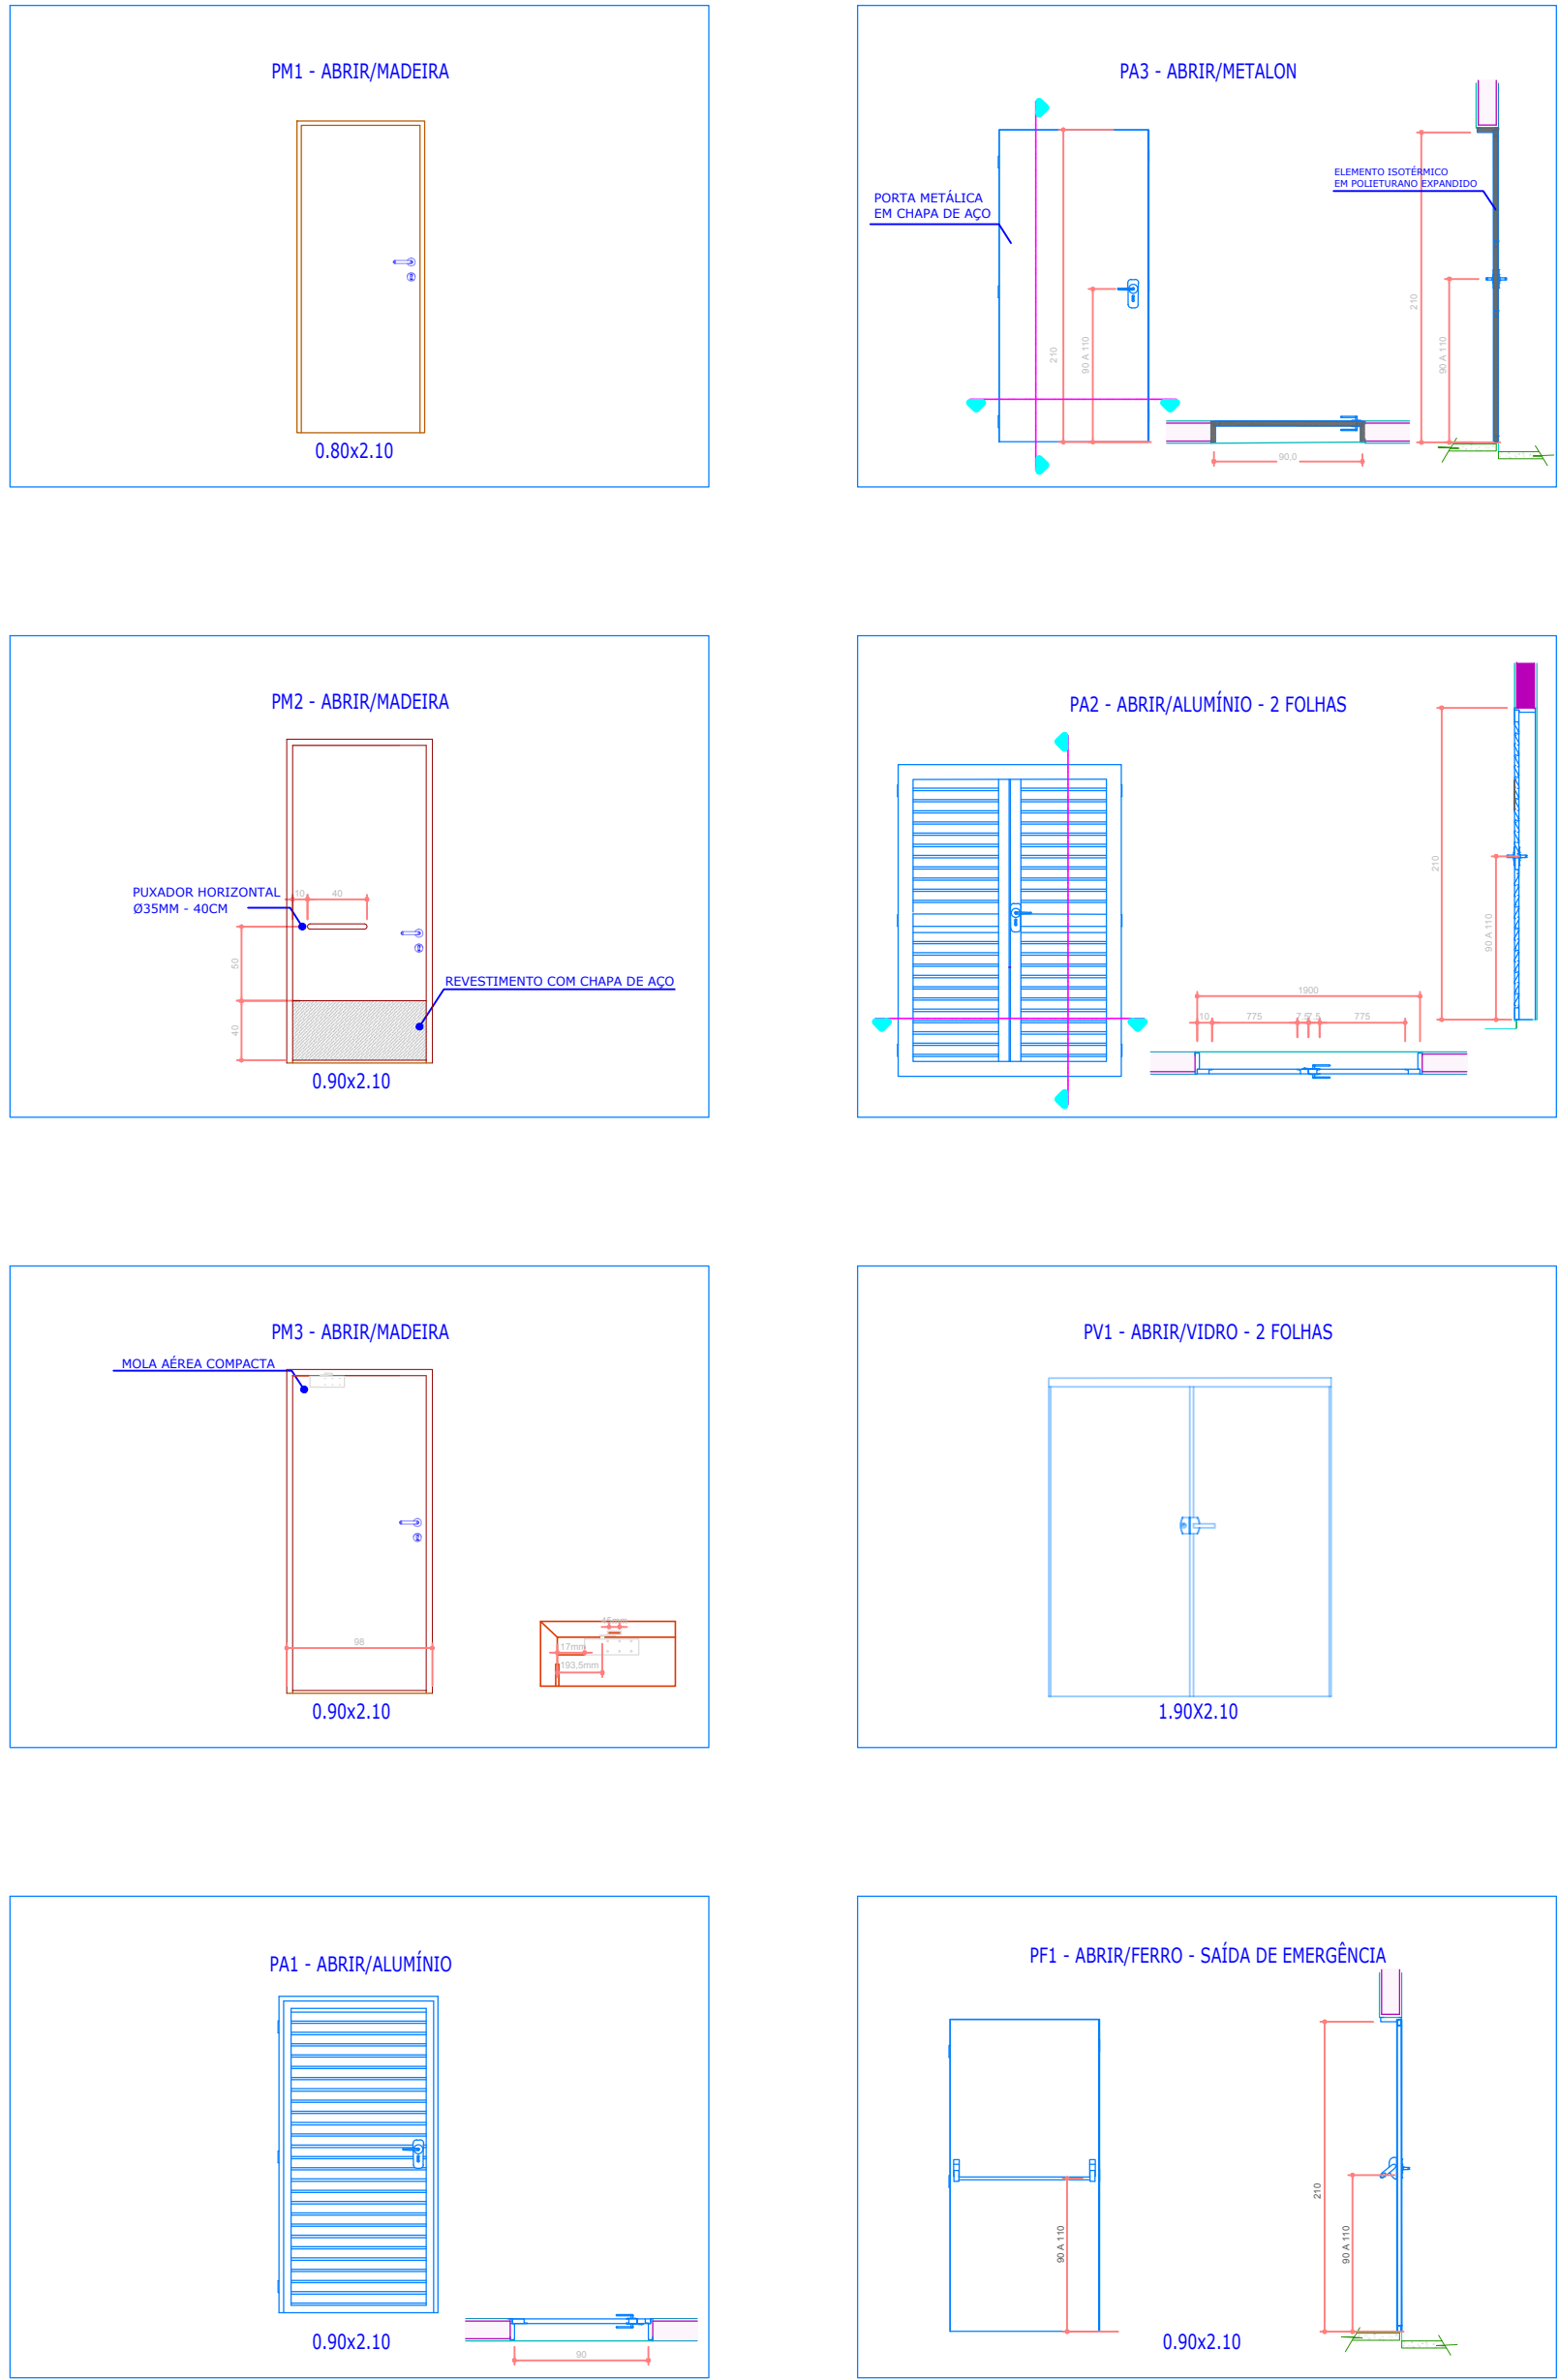

DETALHAMENTO ESQUADRIAS
SEM ESCALA

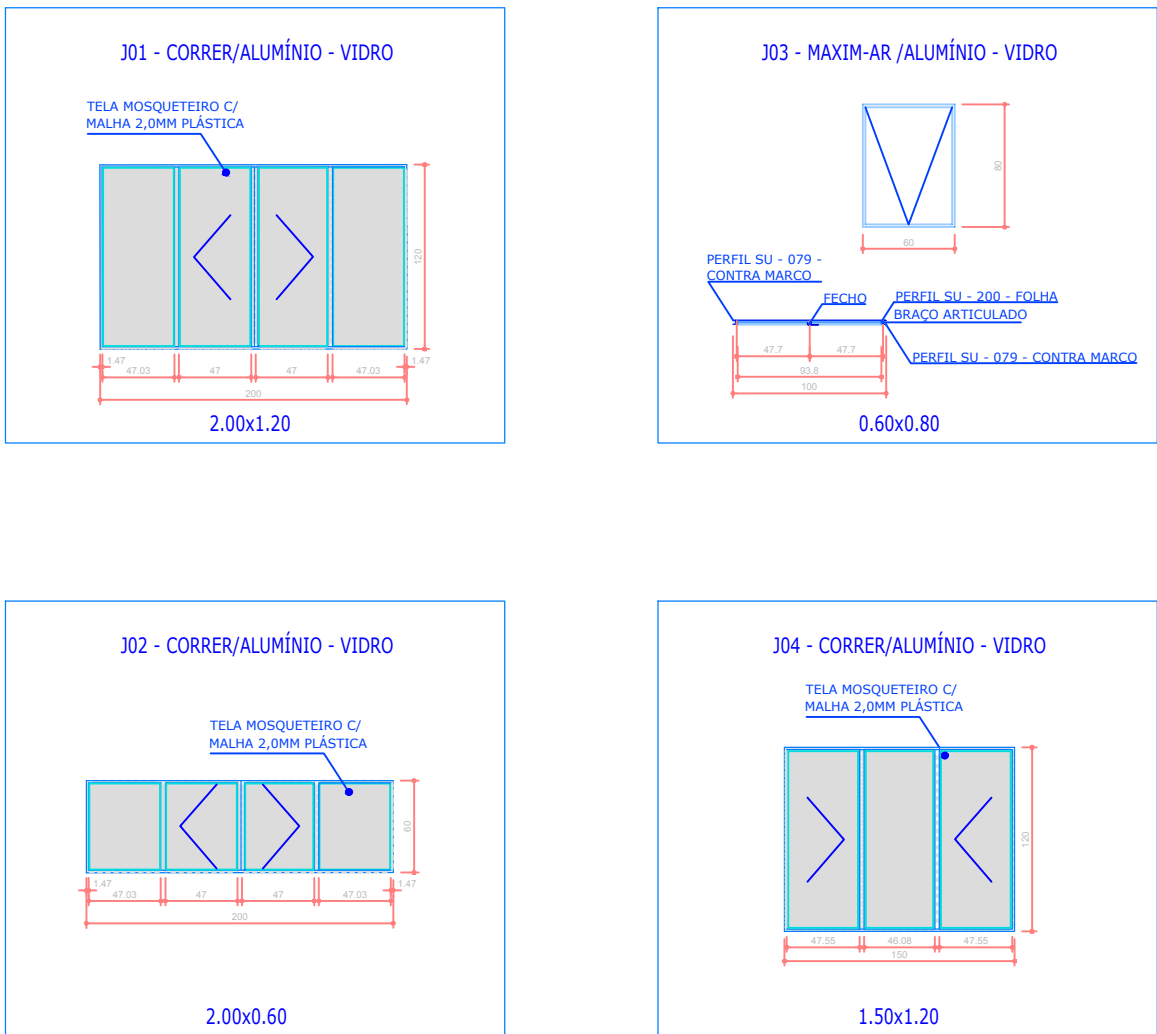

QUADRO GERAL DE ÁREAS

ÁREA DO TERRENO	10.1515,00m²
RESTAURANTE UNIVERSITÁRIO A CONSTRUIR	742,21m²
BANHEIRO MASCULINO	3,64m²
BANHEIRO FEMININO	3,64m²
VESTIÁRIO MASCULINO	5,46m²
VESTIÁRIO FEMININO	5,46m²
ÁREA DE SERVIÇO	7,60m²
HIGIENIZAÇÃO	16,53m²
ESTOQUE PERECÍVEIS	11,21m²
CÂMARA FRIA	11,21m²
PRE-SELEÇÃO	17,67m²
ESTOQUE SECO	12,54m²
COZINHA	63,66m²
REFEITÓRIO	228,98m²
SANITÁRIO FEMININO	8,46m²
SANITÁRIO FEMININO PCD	4,54m²
SANITÁRIO MASCULINO	8,46m²
SANITÁRIO MASCULINO PCD	4,54m²
GÁS GLP	2,19m²
ABRIGO TEMPORÁRIO DE RESÍDUOS	4,39m²

QUADRO GERAL DE ESQUADRIAS


JANELAS						
COD.	COMPRI.	ALTURA	PERÍMETRO	QUANT.	ESPECIFICAÇÃO	
J01	2,00	1,20	1,15	24	CORRER / ALUMÍNIO - VIDRO	
J02	2,00	0,60	3,20	16	CORRER / ALUMÍNIO - VIDRO	
J03	0,60	0,60	1,60	08	MAXIMAR / ALUMÍNIO - VIDRO	
J04	1,50	1,20	1,20	01	CORRER / ALUMÍNIO - VIDRO	
PORTAS						
COD.	COMPRI.	ALTURA	PERÍMETRO	QUANT.	ESPECIFICAÇÃO	
PM1	0,80	2,10	-	10	ABRIR/MADEIRA	
PM2	0,90	2,10	-	02	ABRIR/MADEIRA - COM PUXADOR HORIZONTAL	
PM3	0,80	2,10	-	02	ABRIR/MADEIRA - COM FECHAMENTO AUTOMÁTICO	
PA1	0,90	2,10	-	06	ABRIR/ALUMÍNIO	
PA2	1,90	2,10	-	01	ABRIR/ALUMÍNIO - 2 FOLHAS	
PA3	0,90	2,10	-	02	ABRIR/METALON	
PV1	1,90	2,10	-	02	ABRIR/VIDRO - 2 FOLHAS	
PF1	0,90	2,10	-	01	ABRIR/FERRO - SAÍDA DE EMERGÊNCIA	
NOTA						
TODAS AS JANELAS SERÃO PINTADAS EM TINTA ESMALTE SINTÉTICO.						
JANELA DE ALUMÍNIO DE CORRER COM TELA MOSQUETEIRO REMOVÍVEL C/ MALHA DE 2MM (PLÁSTICA).						
AS PORTAS DE MADEIRA SERÃO PINTADAS EM TINTA ESMALTE SINTÉTICO NA MESMA COR DAS EXISTENTES NA UNIDADE.						




UNIVERSIDADE ESTADUAL DO MATO GROSSO DO SUL
RESTAURANTE UNIVERSITÁRIO

LOCAL: UNIDADE UNIVERSITÁRIA DE AQUIDAUANA UNIVERSIDADE ESTADUAL DO MATO GROSSO DO SUL	PROPRIETÁRIO: UNIVERSIDADE ESTADUAL DO MATO GROSSO DO SUL	PROJETO: ARQUITETURA
AUTOR DO PROJETO: WAGNER LUIZ MANARA, 63593425990 MANARA@UNEMAT.MT.GOV.BR CNPJ: 06.953.303/0001-80	PROPRIETÁRIO: LARIERIO ALVES DE CARVALHO, 90465822568 FUNDAÇÃO UNIVERSIDADE ESTADUAL DO MATO GROSSO DO SUL CNPJ: 06.953.303/0001-80	FOLHA Nº / PE ARQ-AP 04/07
REFERÊNCIA: RESTAURANTE UNIVERSITÁRIO PLANTA BAIXA, LAYOUT E DETALHAMENTO DE ESQUADRIAS	ESCALA: INDICADA	UNIDADE: MÉTRICO
ARQUIVO: DATA: REVISÃO: R00	DESENHO: WAGNER	VISTO:


FACHADA FRONTAL
ESCALA _____ 1:150

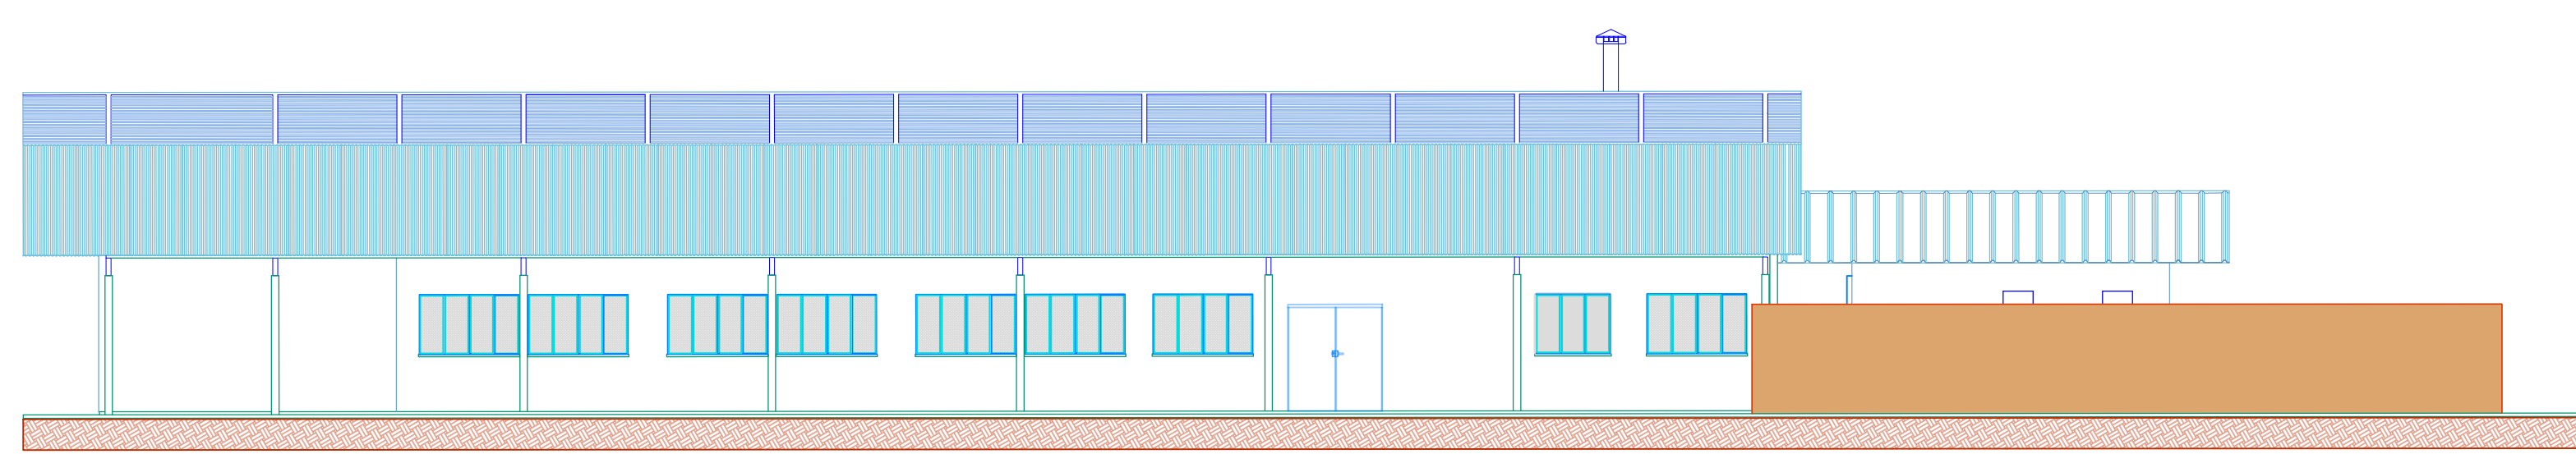


FACHADA POSTERIOR
ESCALA _____ 1:150

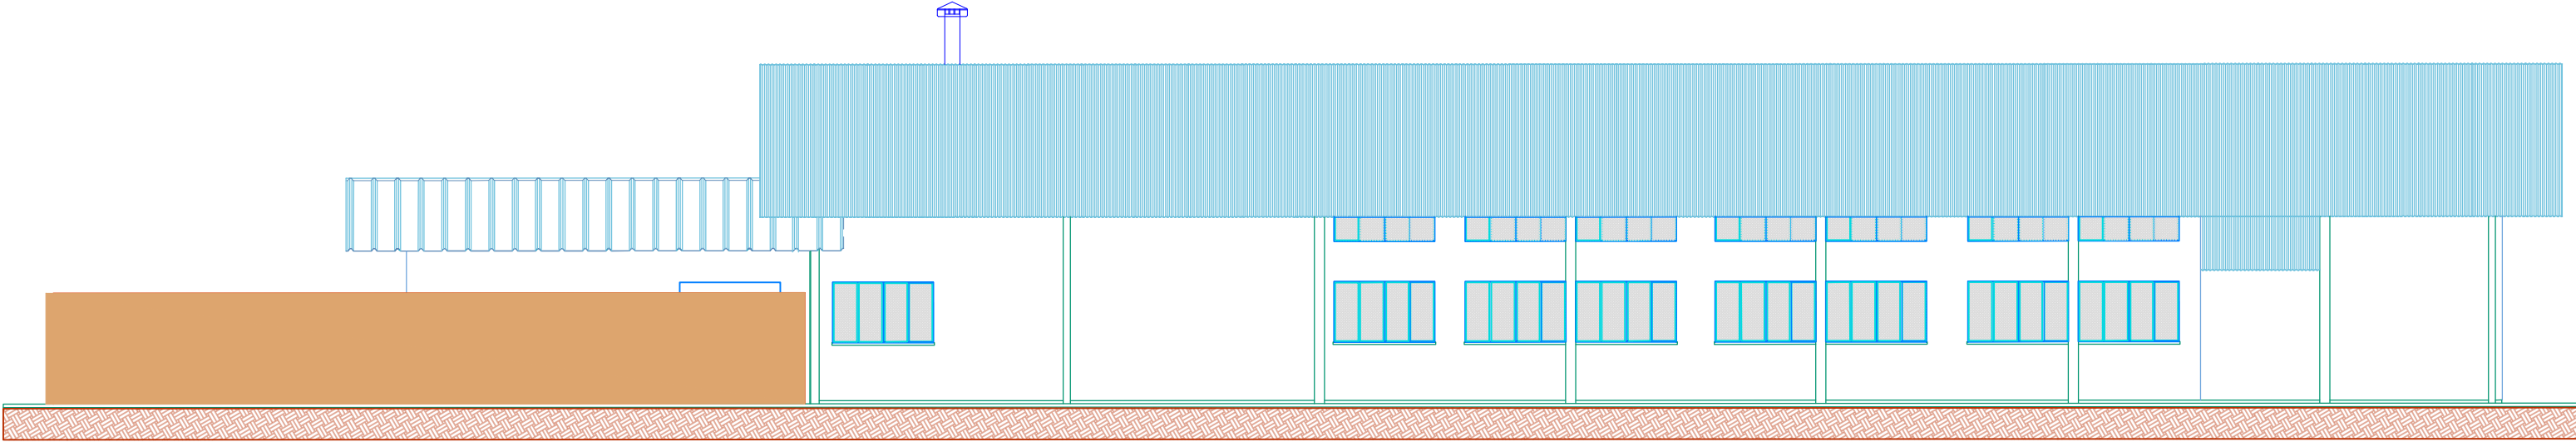


FACHADA LATERAL DIREITA
ESCALA _____ 1:150

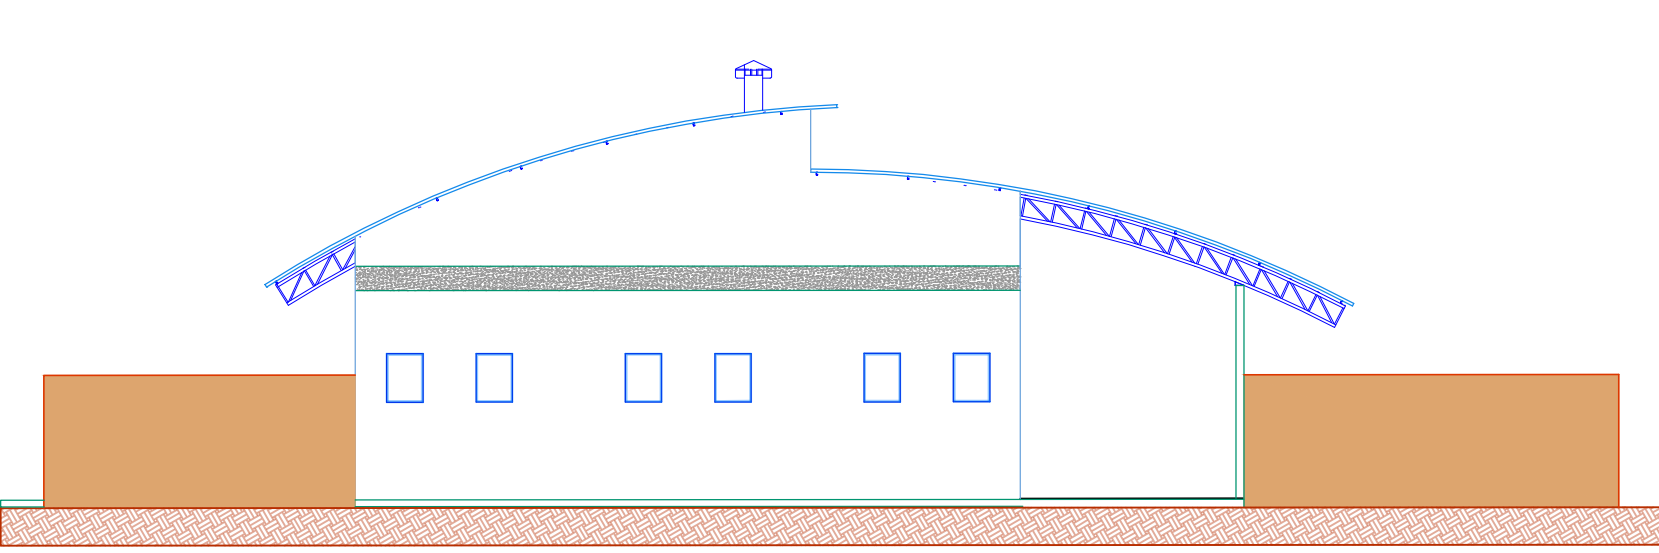


FACHADA LATERAL ESQUERDA
ESCALA _____ 1:150

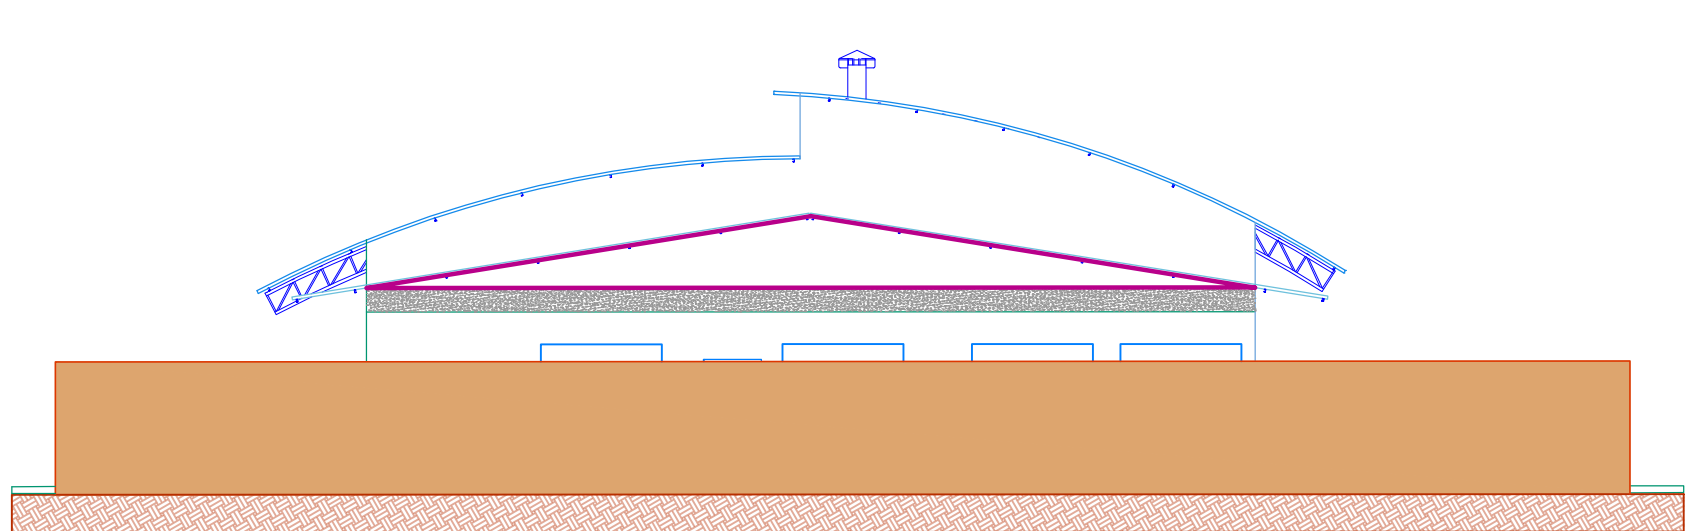


CORTE AA
ESCALA _____ 1:100

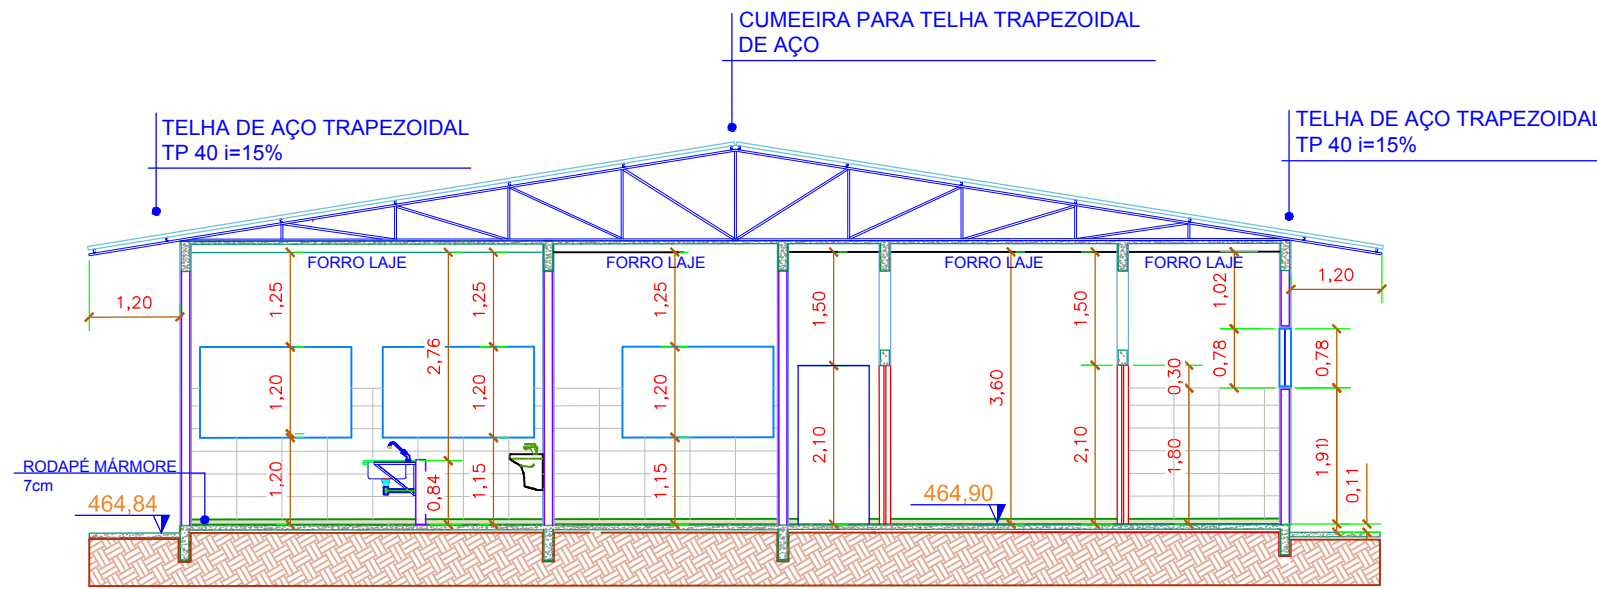


CORTE BB
ESCALA _____ 1:100

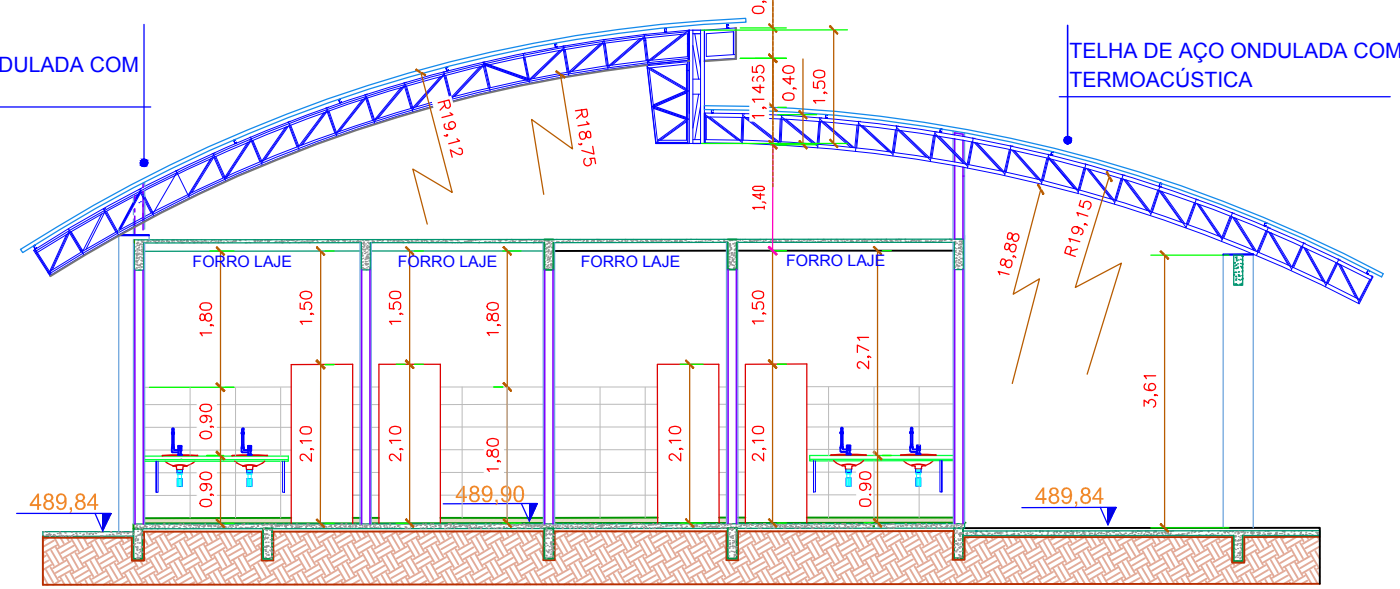


CORTE CC
ESCALA _____ 1:100

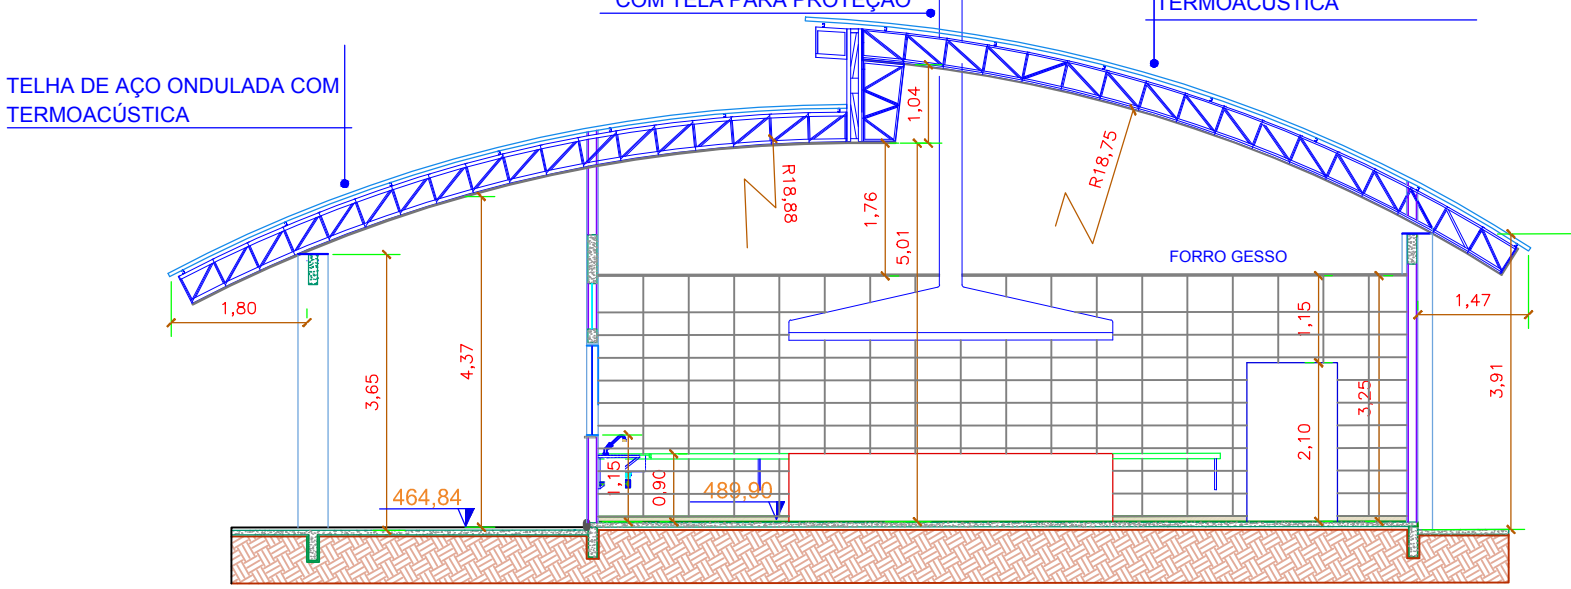


CORTE DD
ESCALA _____ 1:100

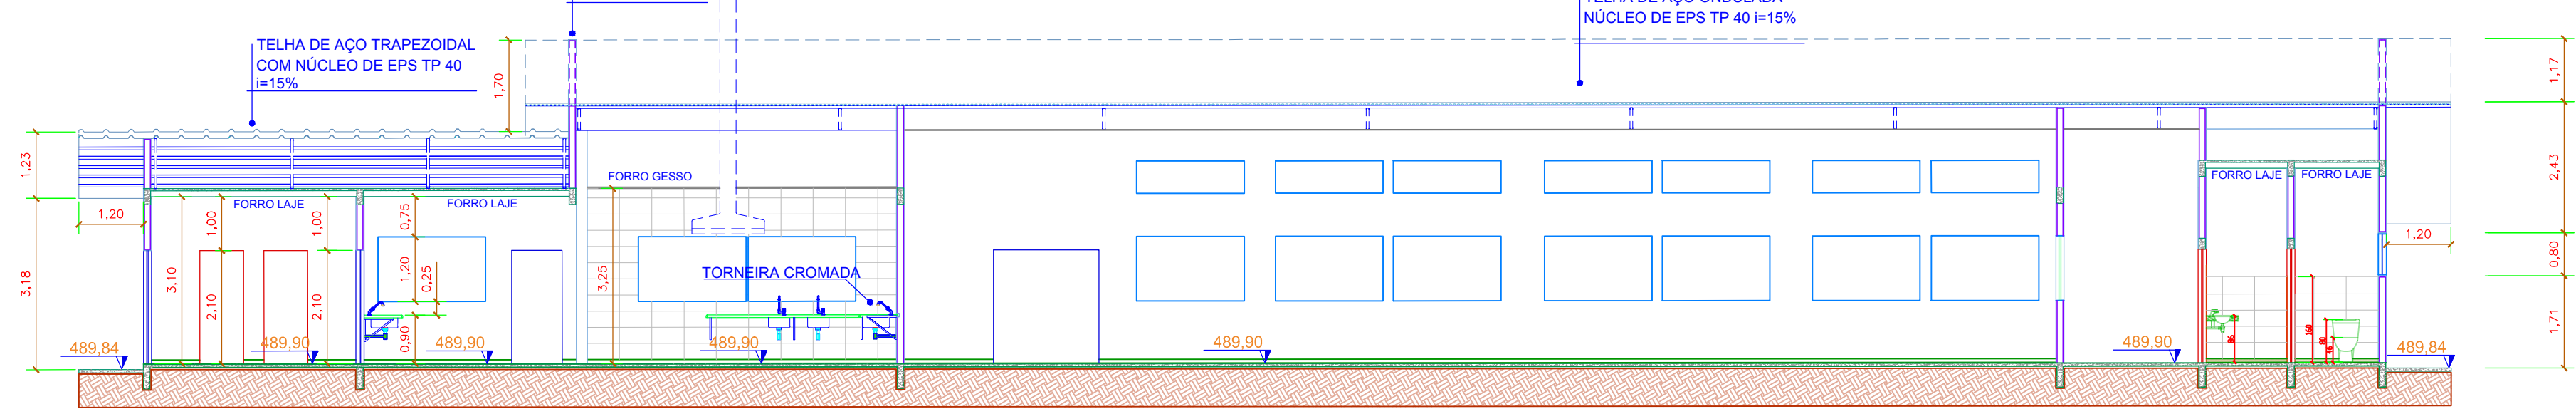

CORTE EE
ESCALA _____ 1:100

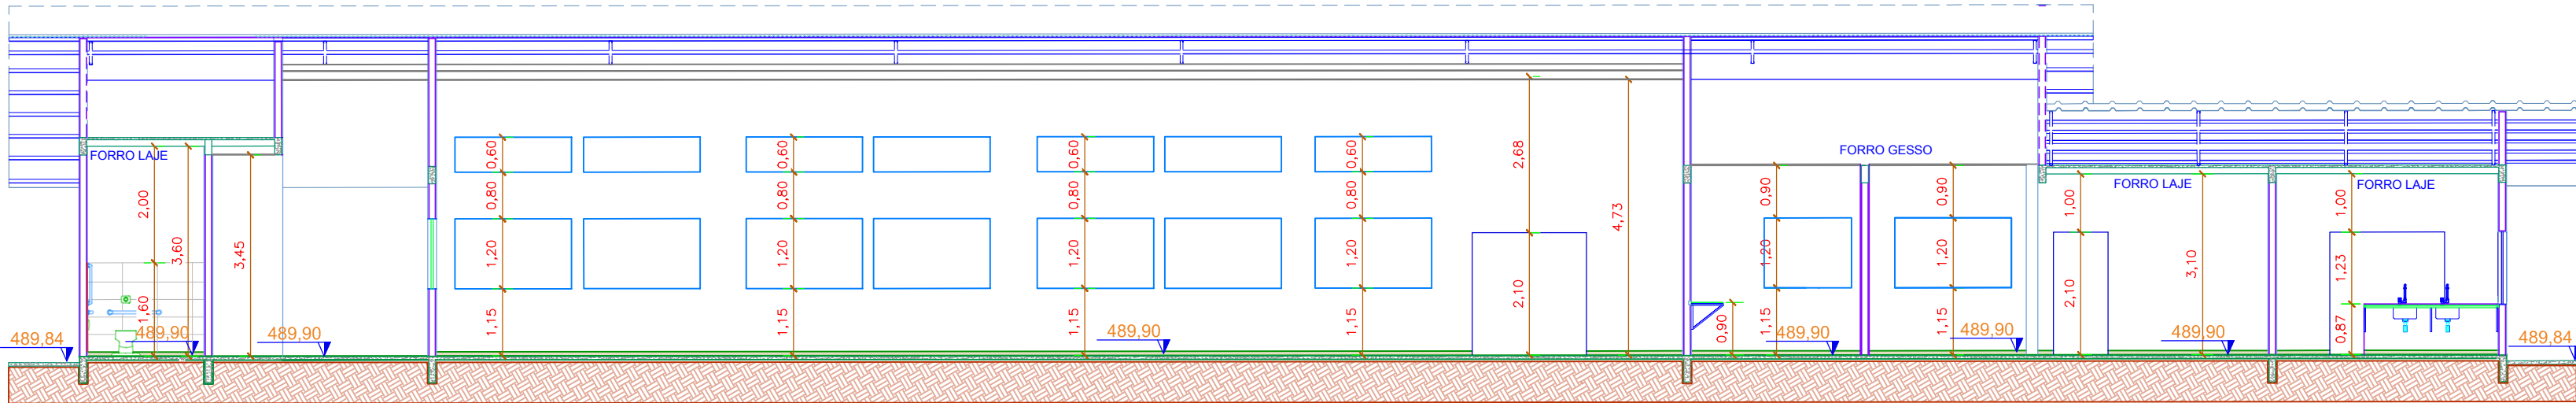


DETALHAMENTO BANCADA
SEM ESCALA

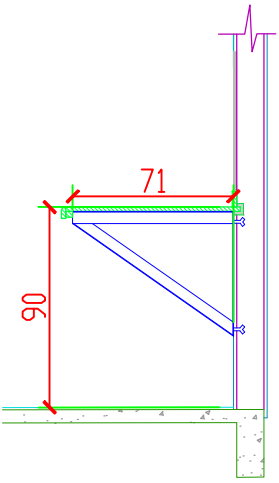


	PROPRIETÁRIO		UNIVERSIDADE ESTADUAL DO MATO GROSSO DO SUL			
	TÍTULO		PROJETO			
	RESTAURANTE UNIVERSITÁRIO		ARQUITETURA			
	LOCAL					
UNIDADE UNIVERSITÁRIA DE AQUIDAUANA						
UNIVERSIDADE ESTADUAL DO MATO GROSSO DO SUL						
AUTOR DO PROJETO:		PROPRIETÁRIO		FOLHA Nº 1 PE		
WAGNER LUIZ MANARA 63393425900		LAERCIO ALVES DE CARVALHO 90465821568				
Assinado de forma digital por WAGNER LUIZ MANARA 63393425900 Data: 2022.06.07 09:23:25 -05'00'		Assinado de forma digital por LAERCIO ALVES DE CARVALHO 90465821568 Data: 2022.06.07 11:04:40 -05'00'				
WAGNER LUIZ MANARA - CREA 27.190/D-PR		FUNDACO UNIVERSIDADE ESTADUAL DE MATO GROSSO DO SUL CNPJ 06.991.363/0001-90				
REFERNCIA		ARQ-AP		05/07		
RESTAURANTE UNIVERSITÁRIO						
FACHADAS E CORTES						
ESCALA	UNIDADE:	ARGUVO:	DATA:	DESENHO:	REVISO	VISTO:
INDICADA	METRO		25/06/2024	WAGNER	00	


PAGINAÇÃO DE PISO
ESCALA 1:200

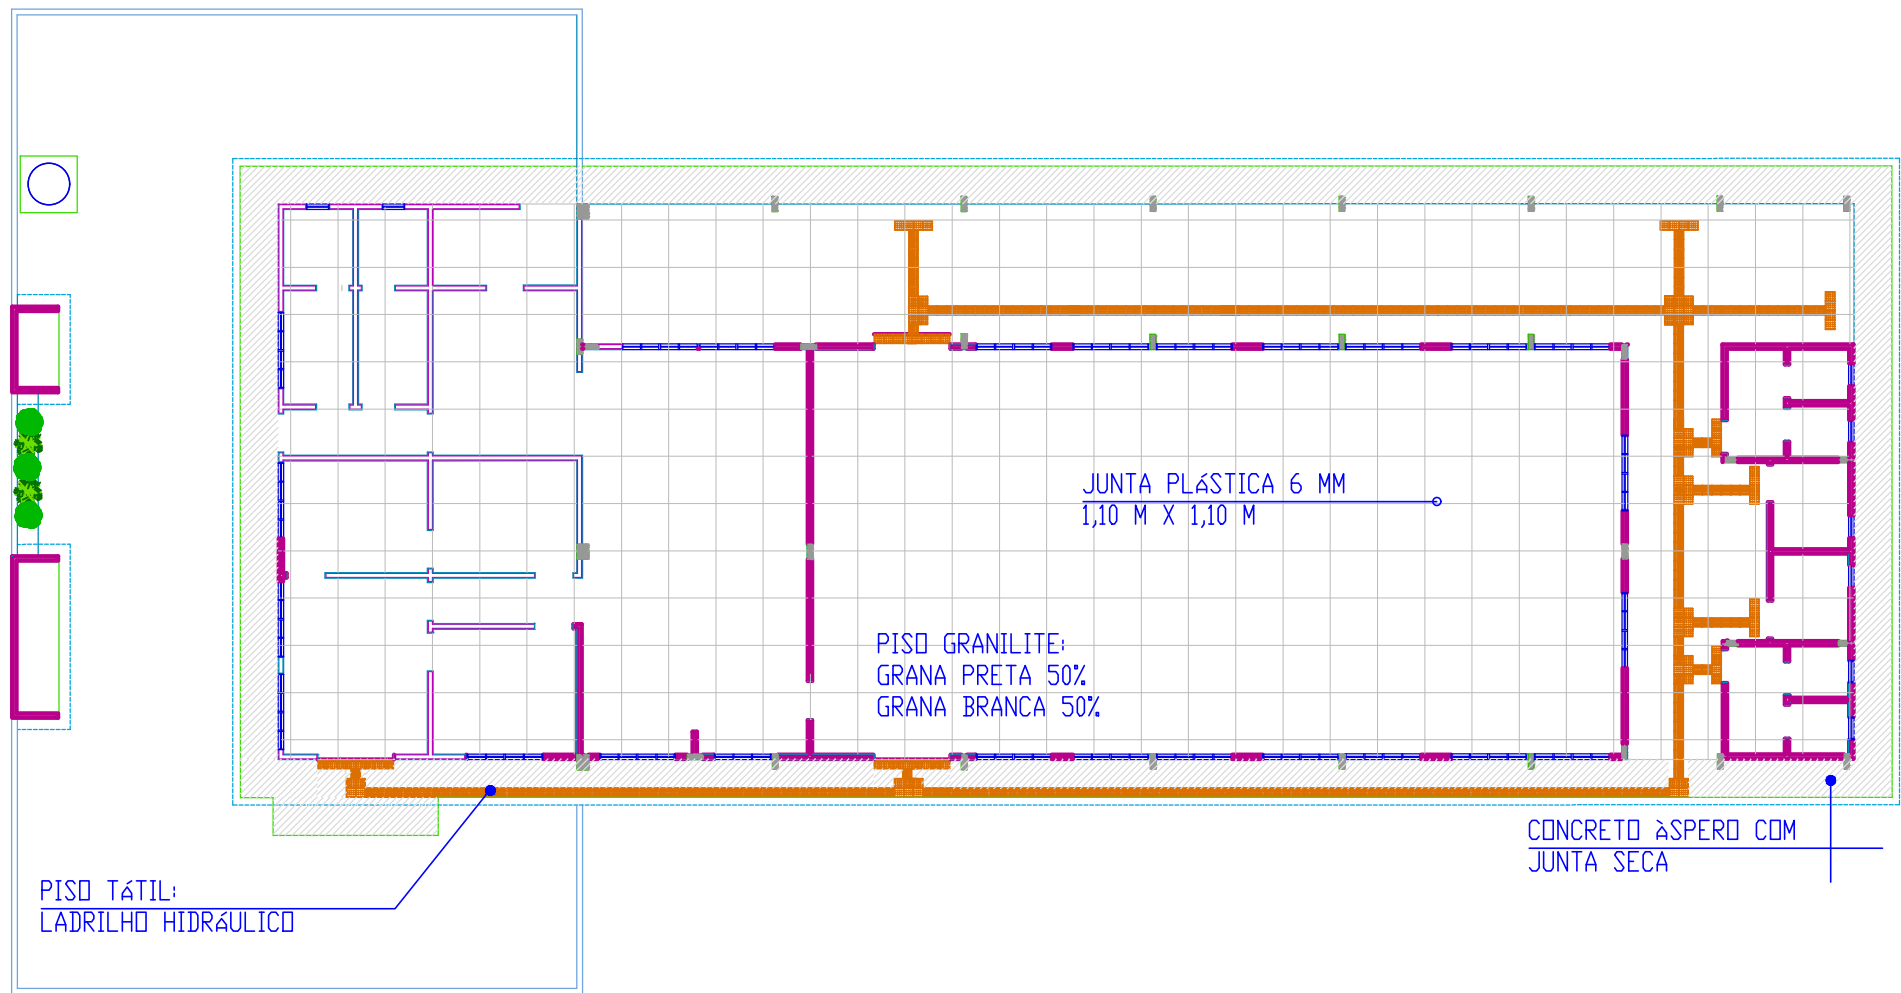


PAGINAÇÃO DE FORRO
ESCALA 1:200

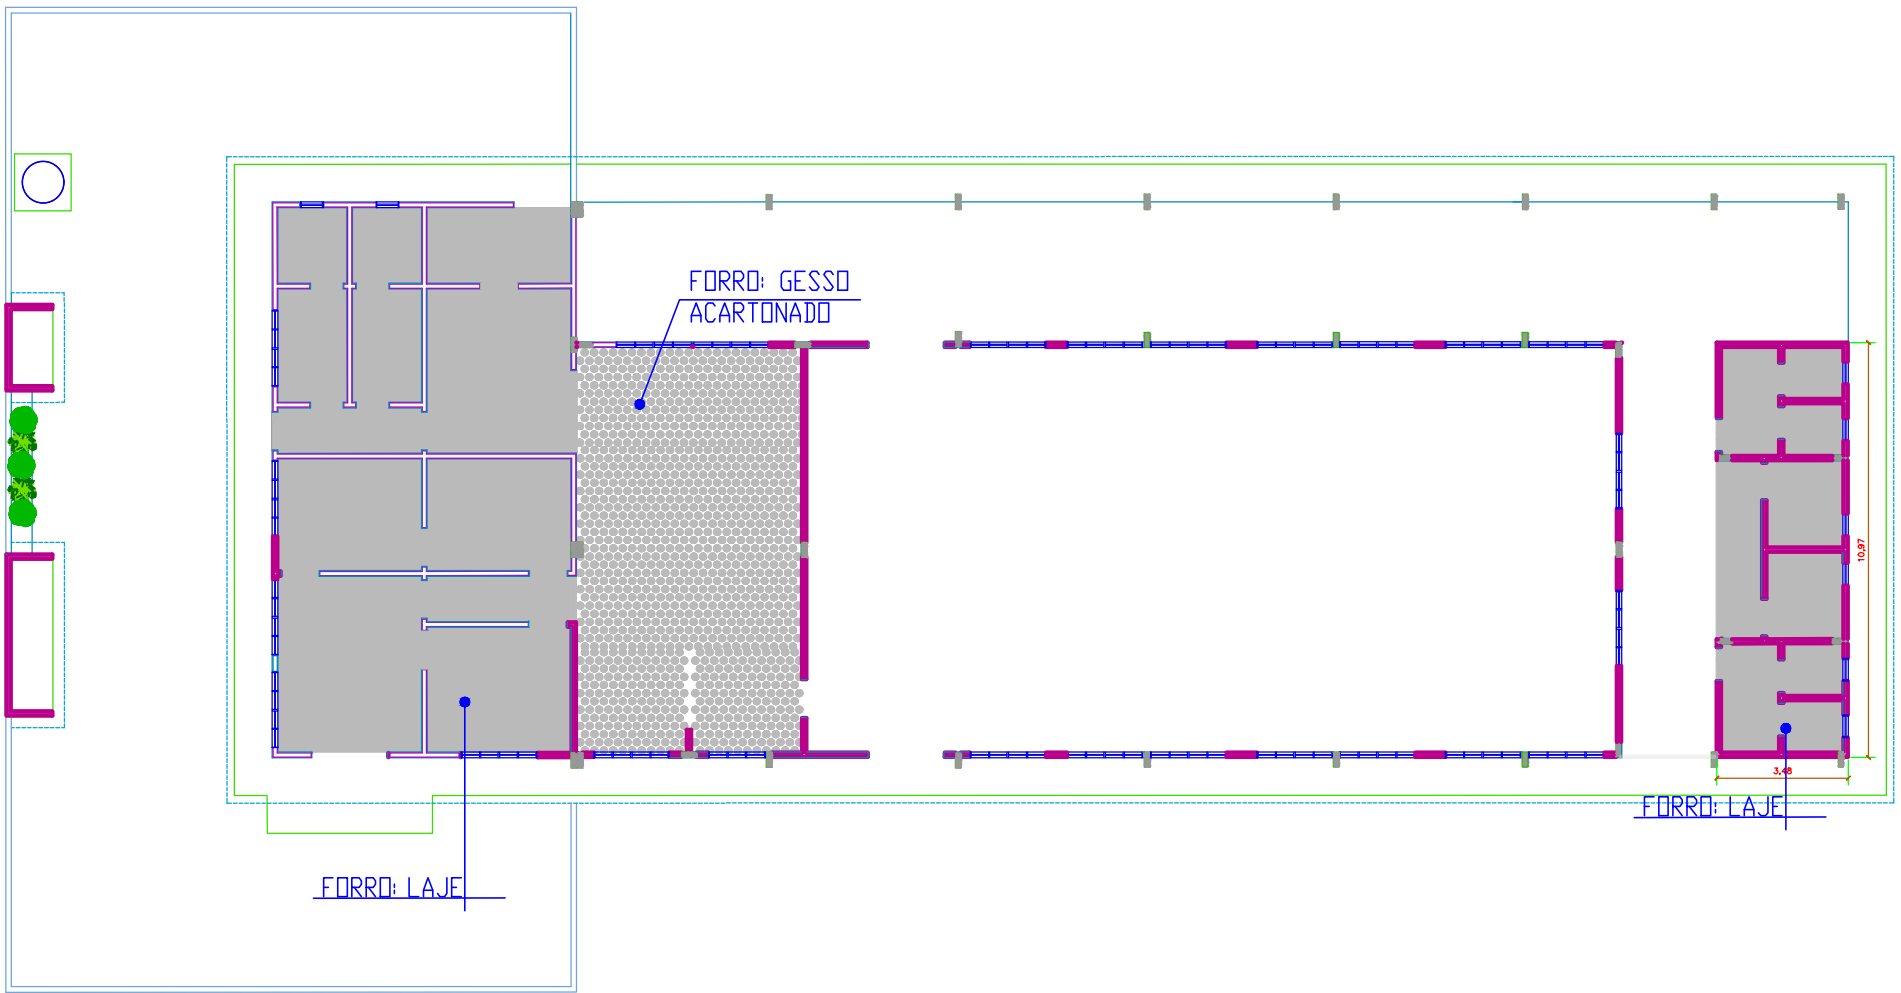


LOCAÇÃO DAS LUMINÁRIAS
ESCALA 1:200

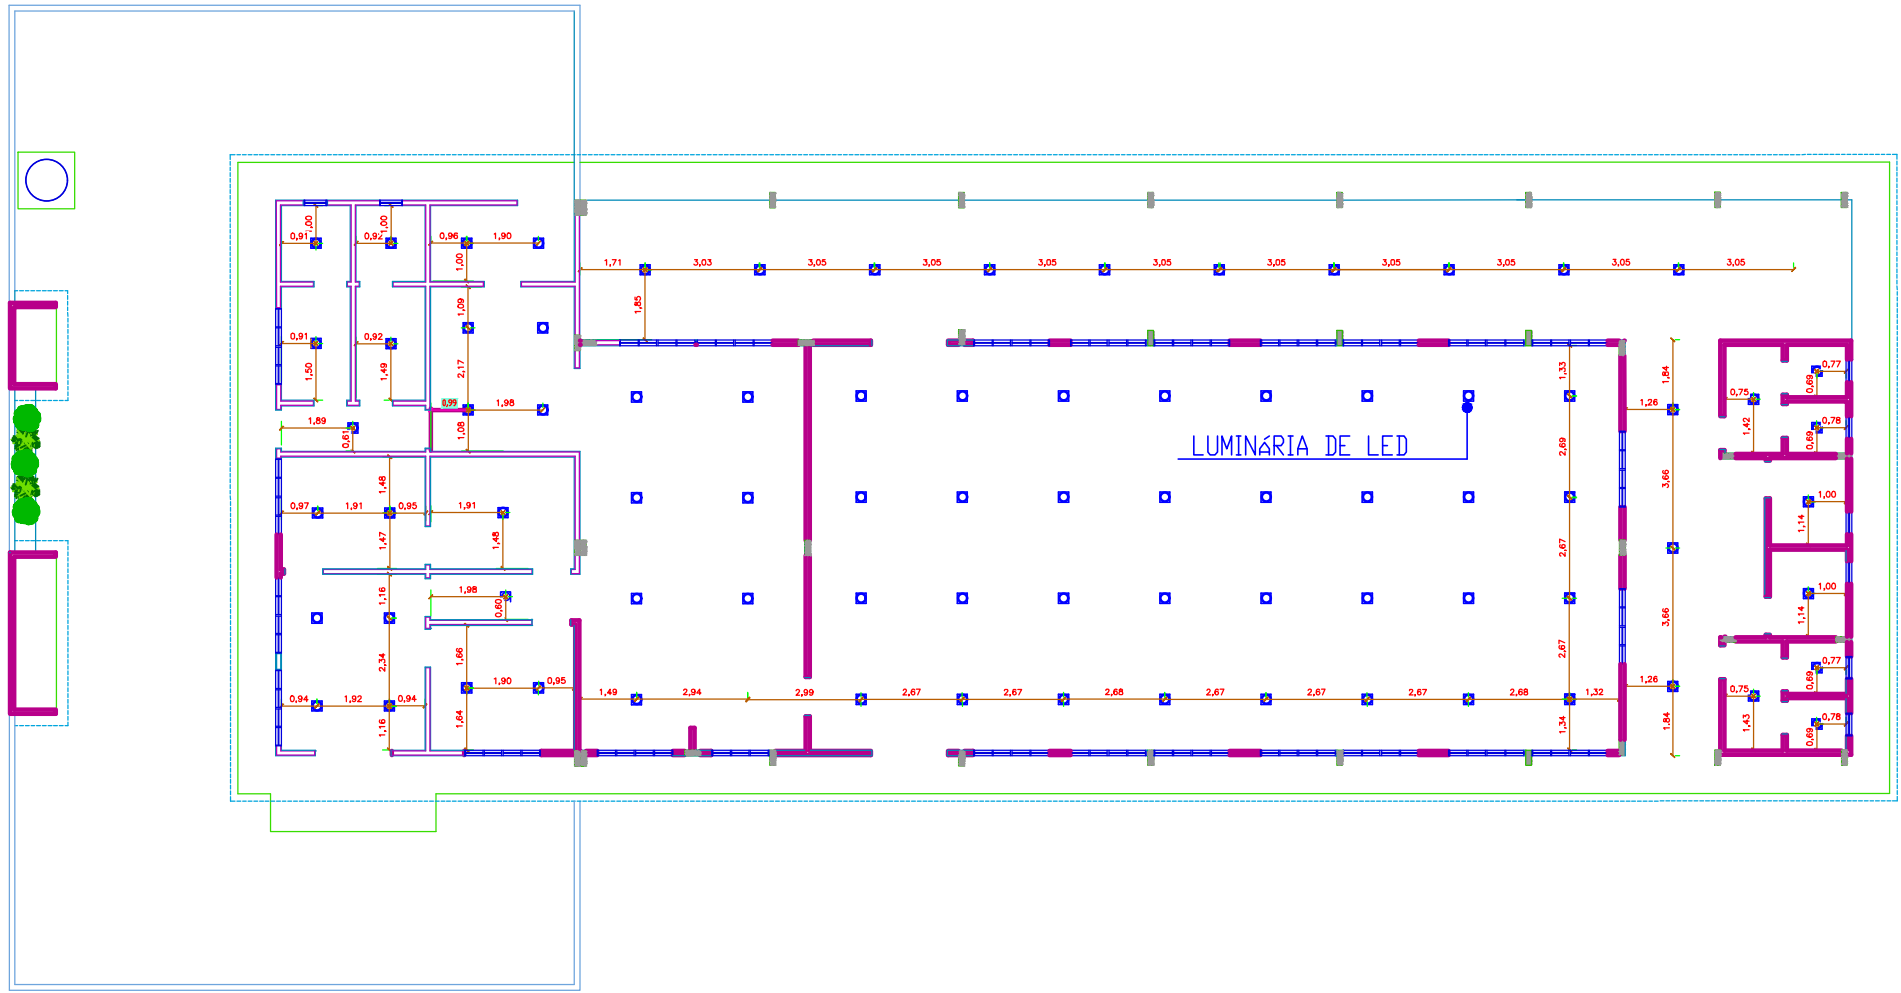

PLANTA BAIXA - SANITÁRIOS PNE
ESCALA 1:25

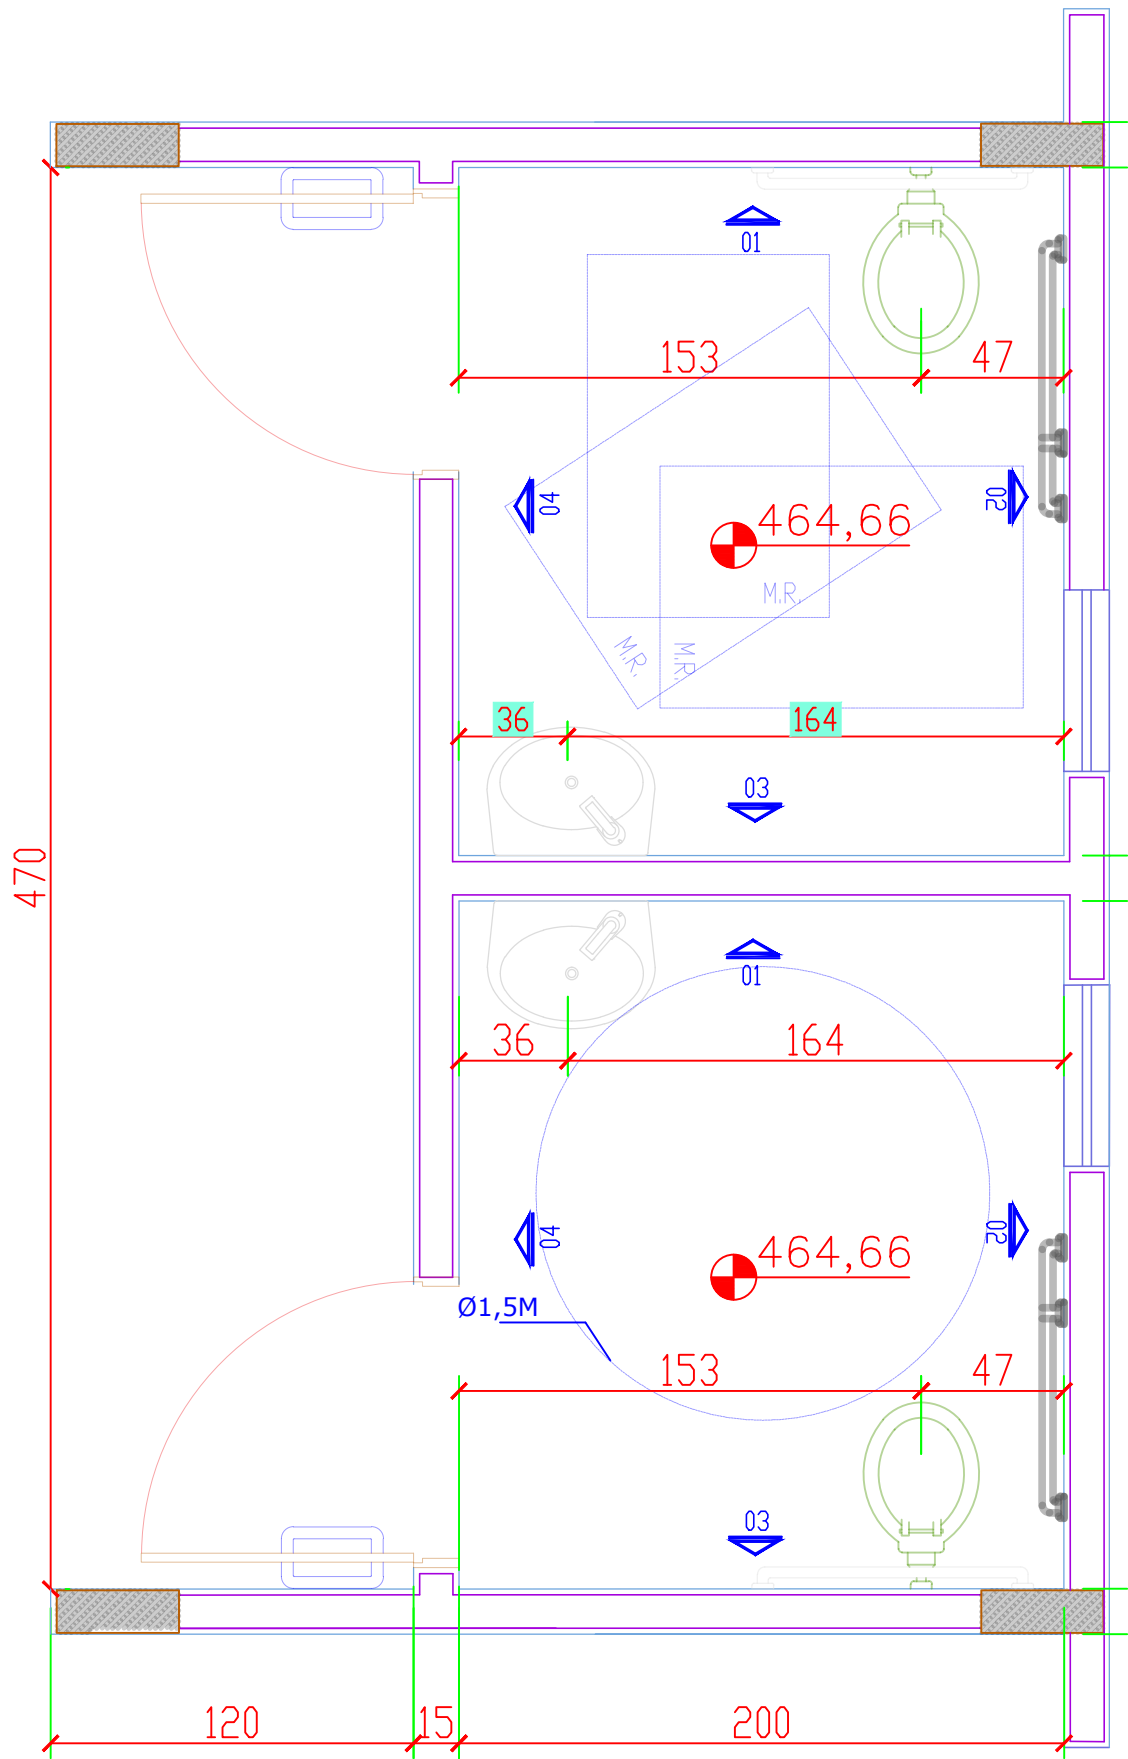

ELEVAÇÃO - SANITÁRIOS PNE
ESCALA 1:50

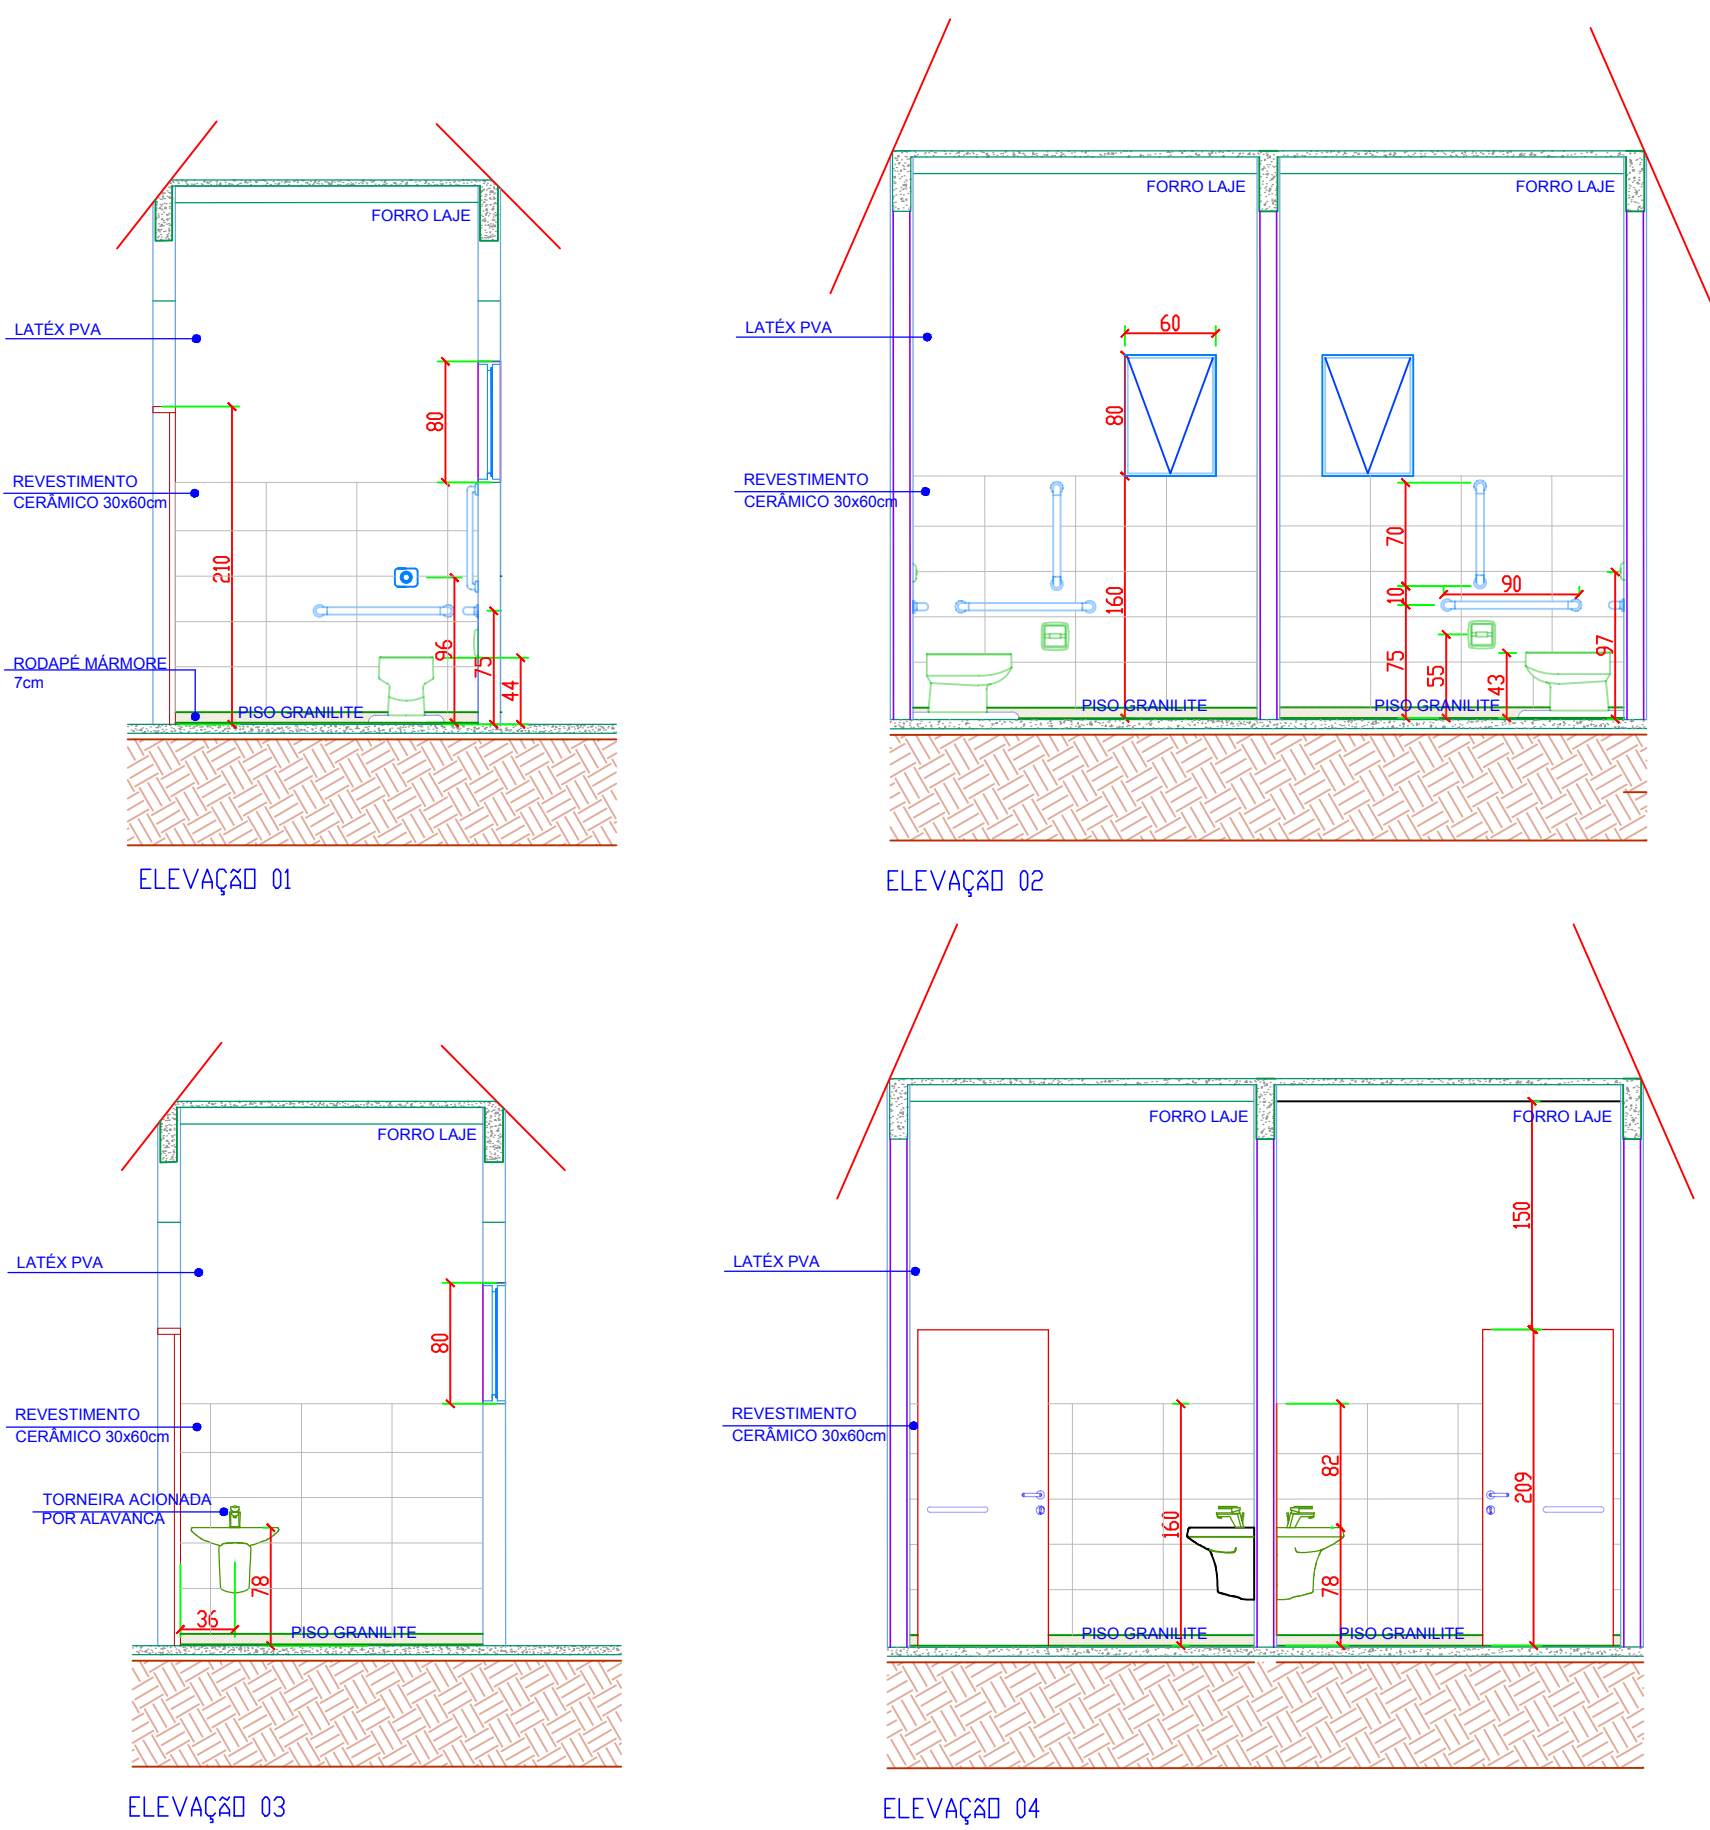


QUADRO GERAL DE REVESTIMENTOS

PISOS	
ESPECIFICAÇÃO	QUANTIDADE
GRANILITE COR CINZA COM JUNTA DE LATÃO FORMANDO	580,41m²
QUADROS DE 1,00X1,00m	
CONCRETO ÁSPERO COM JUNTA SECA A CADA 1,20m	116,66m²
PISO TÁTIL DIRECIONAL DE 28X28CM	296 unidades
PISO TÁTIL DE ALERTA DE 28X28CM	105 unidades
NOTA	
RODAPÉ EM MÁRMORE COR CINZA COM ALTURA DE 7CM - EMBUTIDO NO REBOCO E NÃO ARREDONDADO	
FORRO	
ESPECIFICAÇÃO	QUANTIDADE
FORRO LAJE PRE-MOLDADA	135,71m²
FORRO EM GESSO ACARTONADO	63,66m²


NOTA:
OS BANHEIROS DE PCD SERÃO EXECUTADOS COM ALARME SONORO PARA ACIONAMENTO INTERNO

COBERTURA
ESCALA 1:200

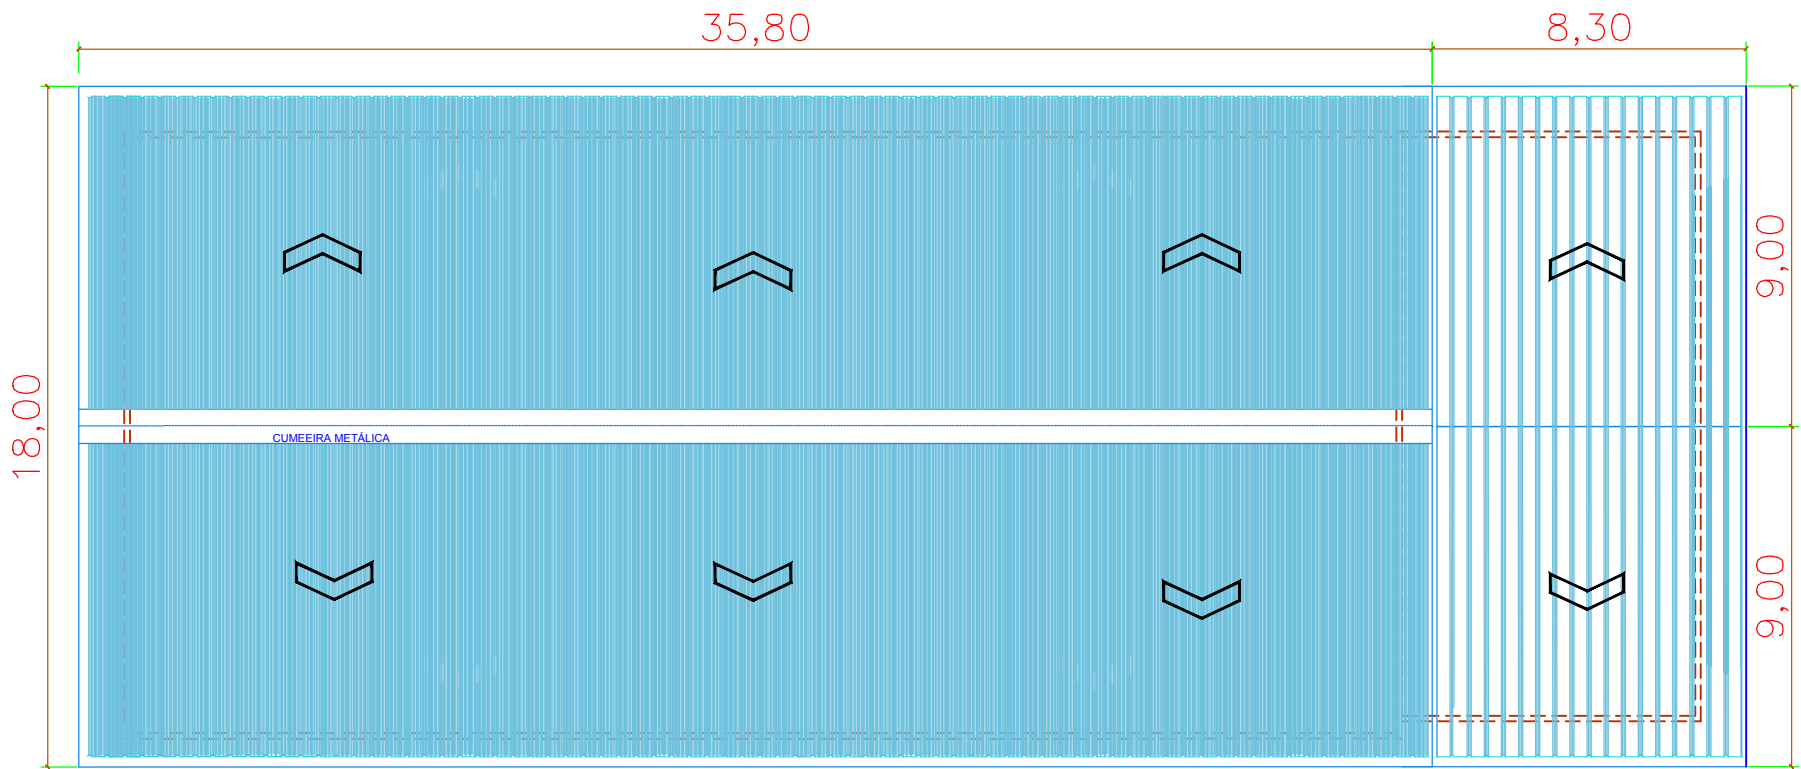


UEMS Universidade Estadual do Mato Grosso do Sul	PROPRIETÁRIO	UNIVERSIDADE ESTADUAL DO MATO GROSSO DO SUL
	TÍTULO	PROJETO
LOCAL	RESTAURANTE UNIVERSITÁRIO	ARQUITETURA
UNIDADE UNIVERSITÁRIA DE AQUIDAUANA UNIVERSIDADE ESTADUAL DO MATO GROSSO DO SUL		
AUTOR DO PROJETO	PROPRIETÁRIO	FOLHA Nº 1 PE
WAGNER LUIZ MANARA 63393425900 Assinado de forma digital por WAGNER LUIZ MANARA 63393425900 Data: 2025.09.24 10:51:51 -0300	LAERCIO ALVES DE CARVALHO 90465822568 Assinado de forma digital por LAERCIO ALVES DE CARVALHO 90465822568 Data: 2025.06.27 11:46:26 -0300	ARQ-AP
WAGNER LUIZ MANARA - CREA 27.190/D-PR	FUNDAÇÃO UNIVERSIDADE ESTADUAL DO MATO GROSSO DO SUL CNPJ: 06.953.903/0001-80	06/07
REFERÊNCIA	RESTAURANTE UNIVERSITÁRIO CORTES, PAGINAÇÃO DE PISO, PAGINAÇÃO DE FORRO E LOCAÇÃO DAS LUMINÁRIAS	REVISÃO
ESCALA: INDICADA	UNIDADE: METRO	ARGUVO
DATA: SETEMBRO/2024	DESENHO: WAGNER	VISTO


PLANTA BAIXA
ESCALA_____1:200

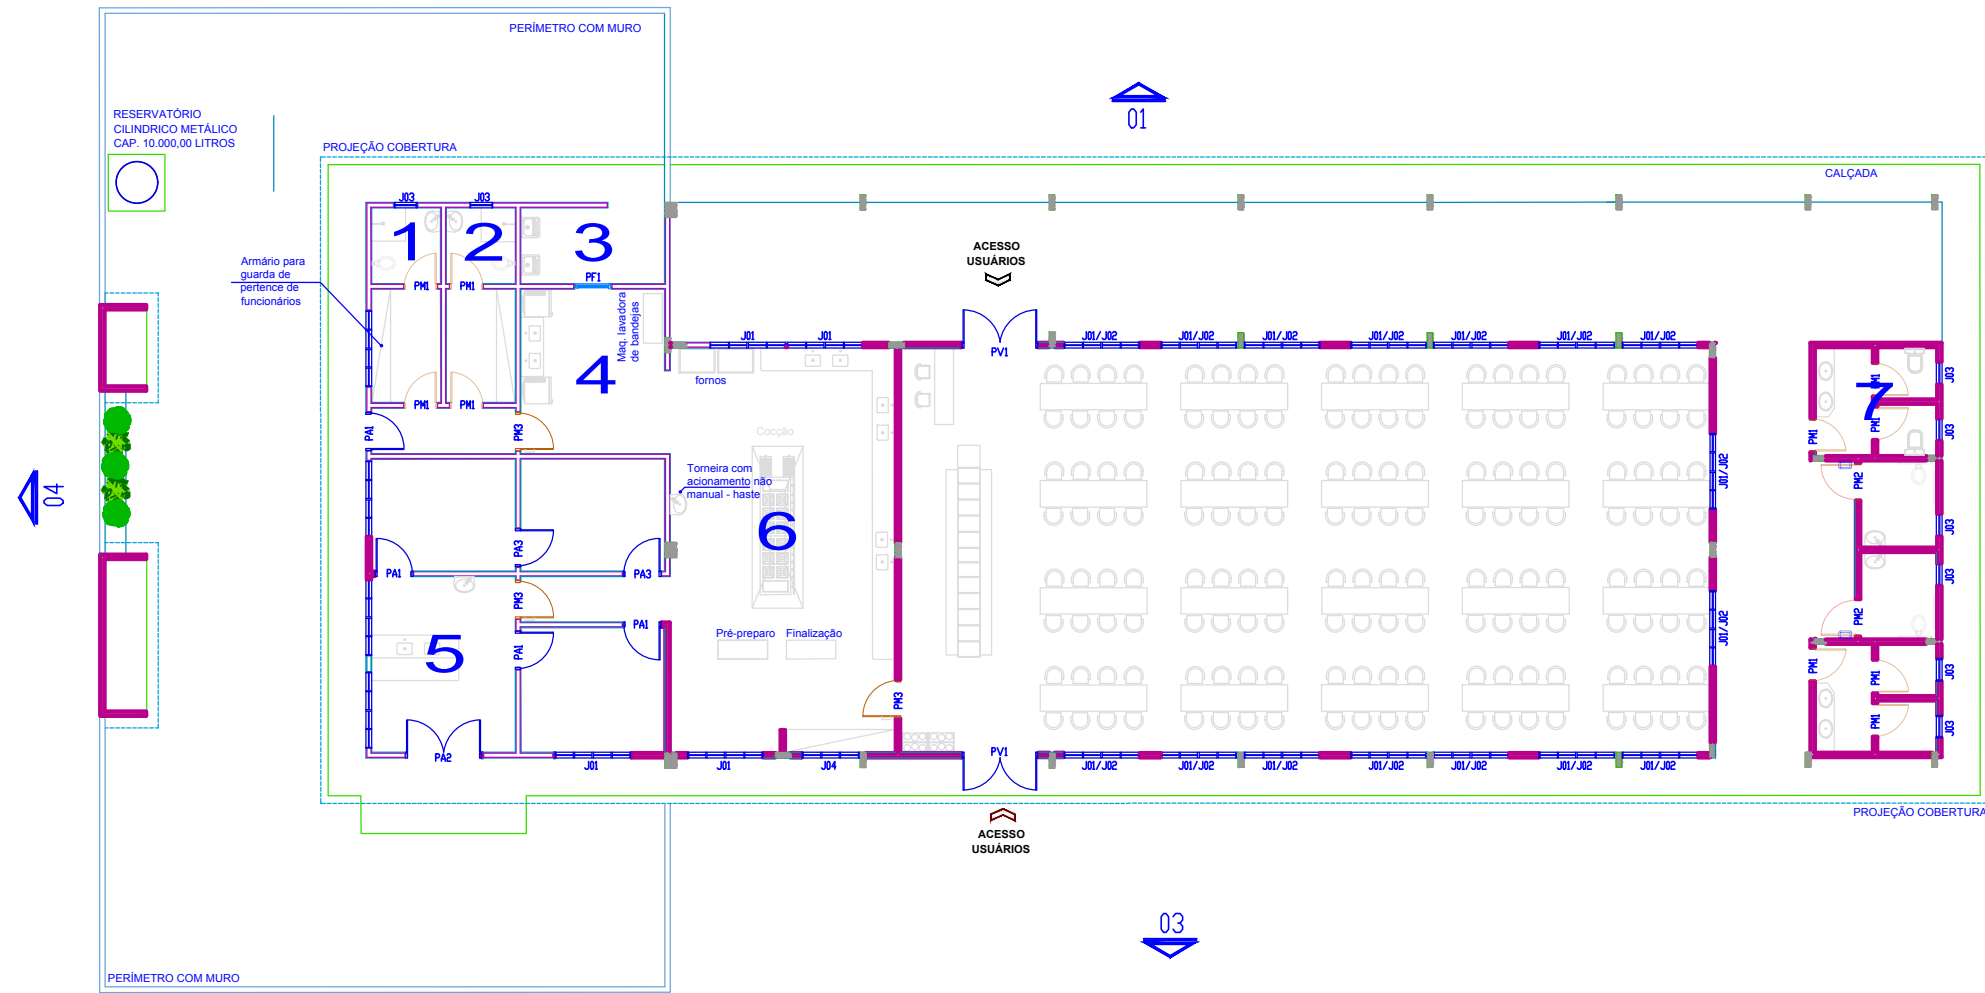


DETALHAMENTO - AREA MOLHADA 1, 2 e 3
ELEVAÇÃO 01
ESCALA_____1:50

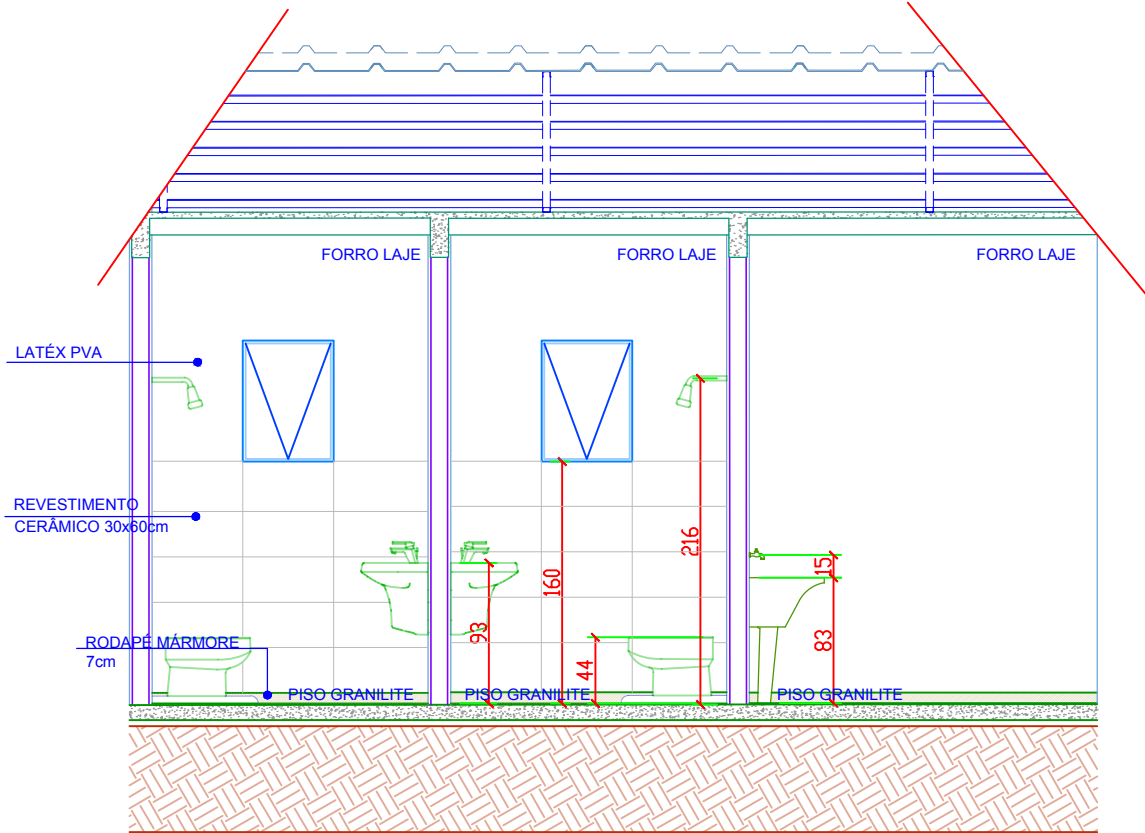


DETALHAMENTO - AREA MOLHADA 4
ELEVAÇÃO 01
ESCALA_____1:50

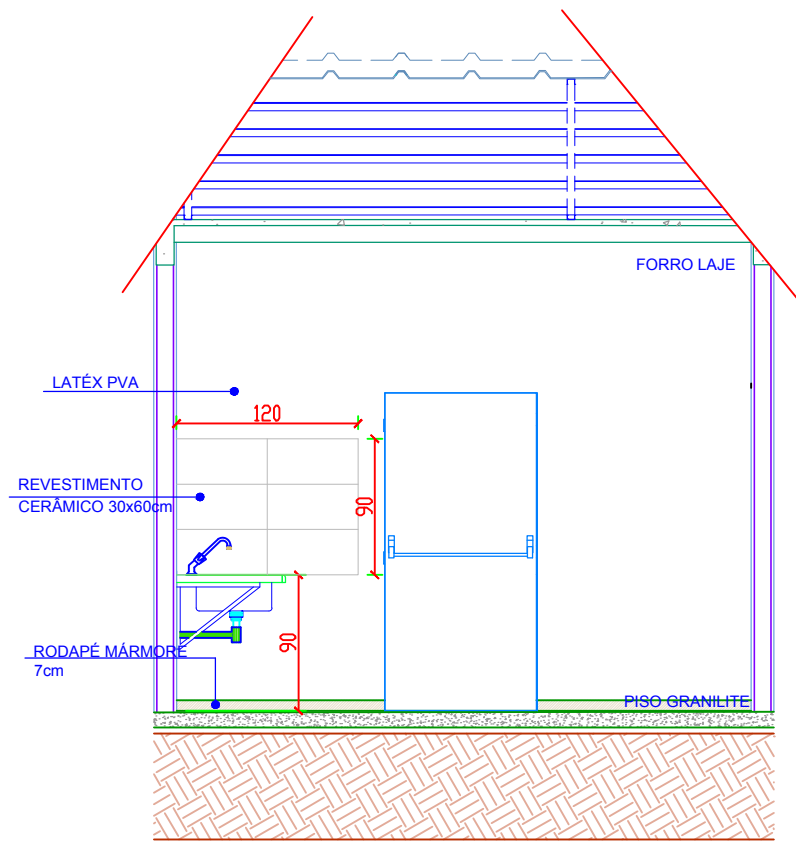


DETALHAMENTO - AREA MOLHADA 5
ELEVAÇÃO 04
ESCALA_____1:50

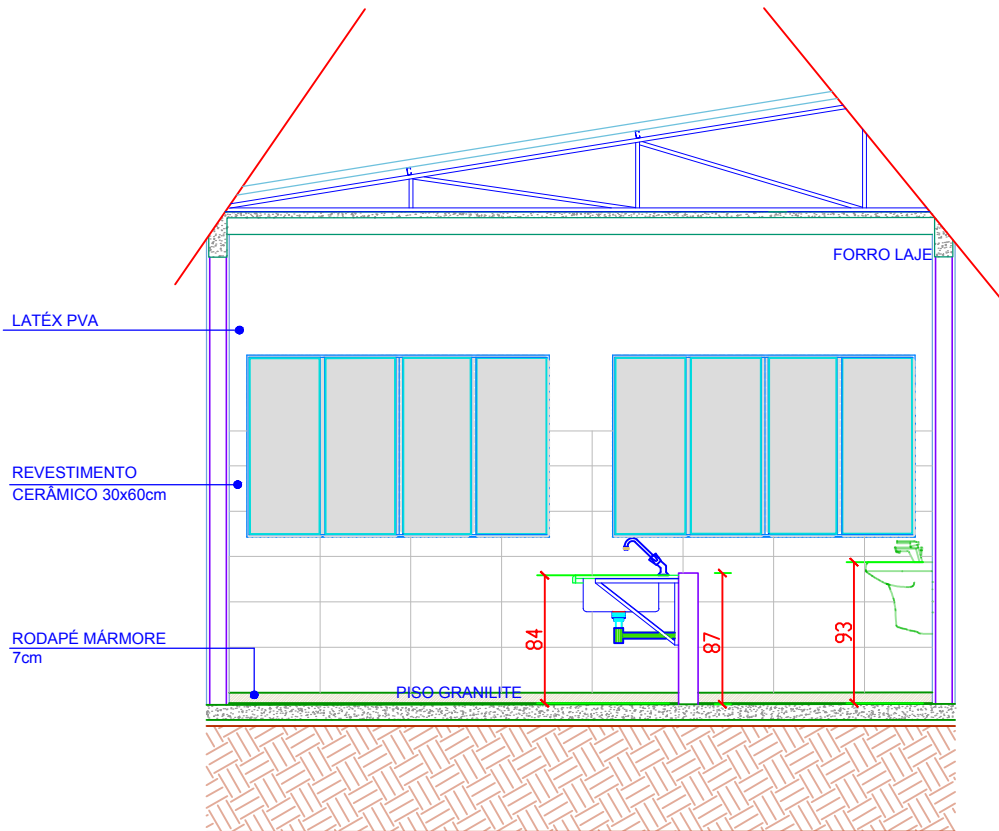


DETALHAMENTO - AREA MOLHADA 5
ELEVAÇÃO 01
ESCALA_____1:50

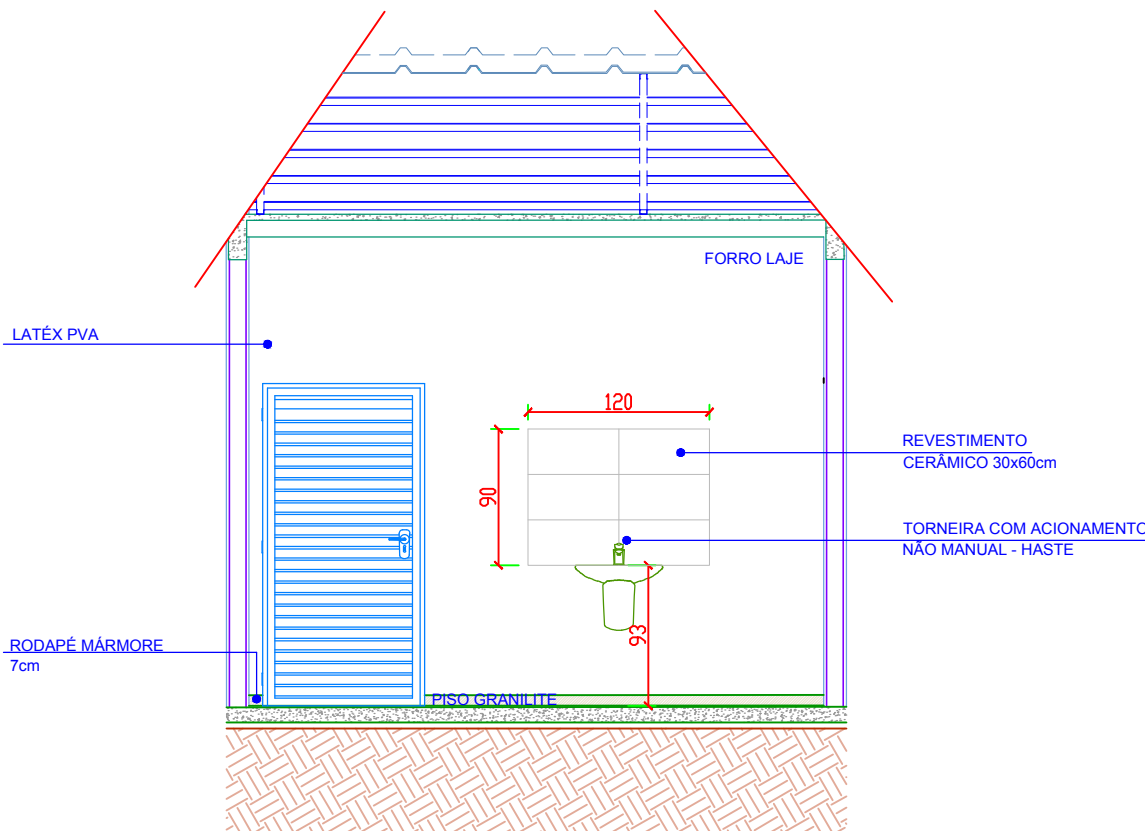


DETALHAMENTO - AREA MOLHADA 6
ELEVAÇÃO 01
ESCALA_____1:50

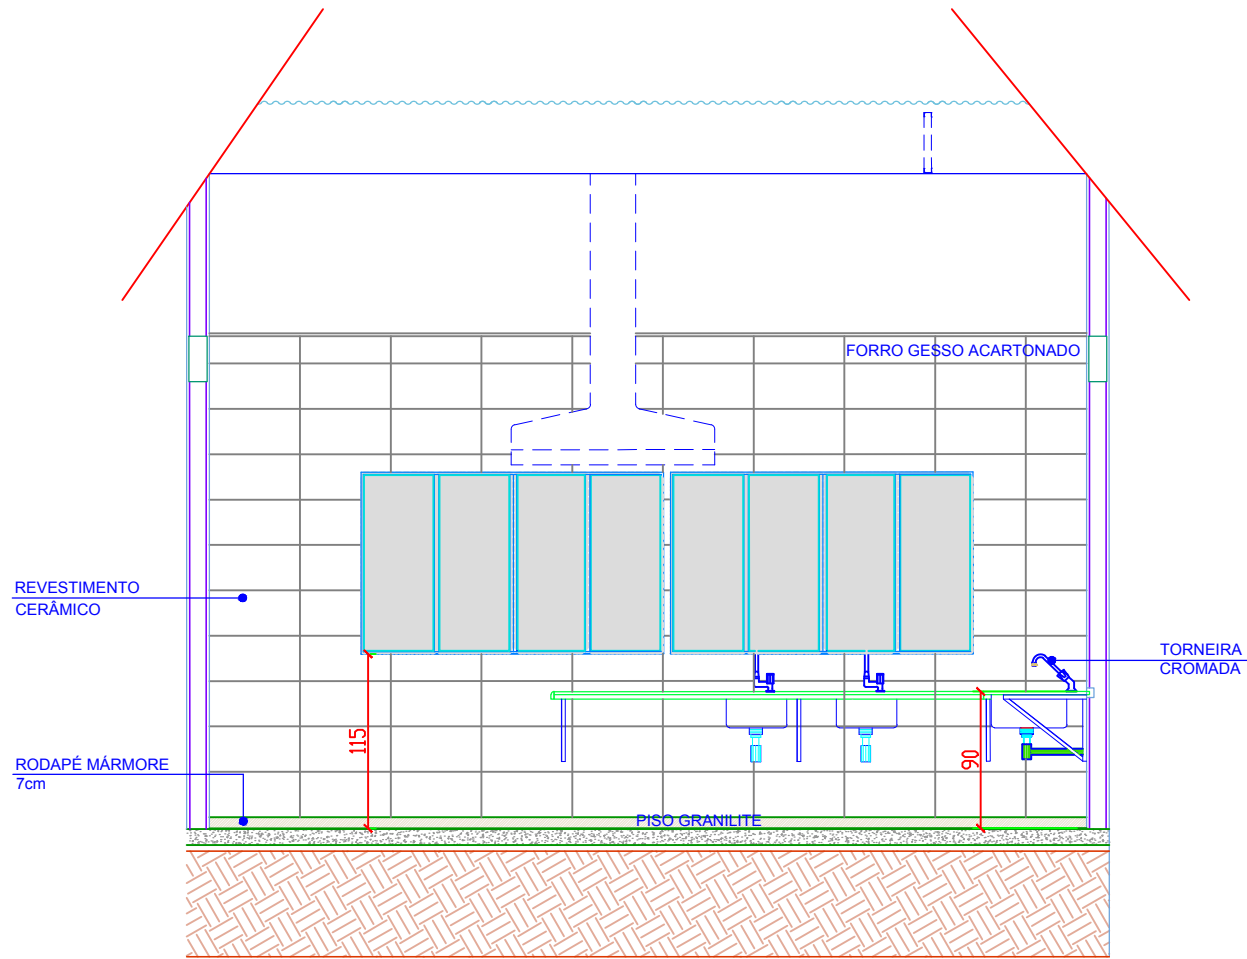


DETALHAMENTO - AREA MOLHADA 7
ELEVAÇÃO 01
ESCALA_____1:50

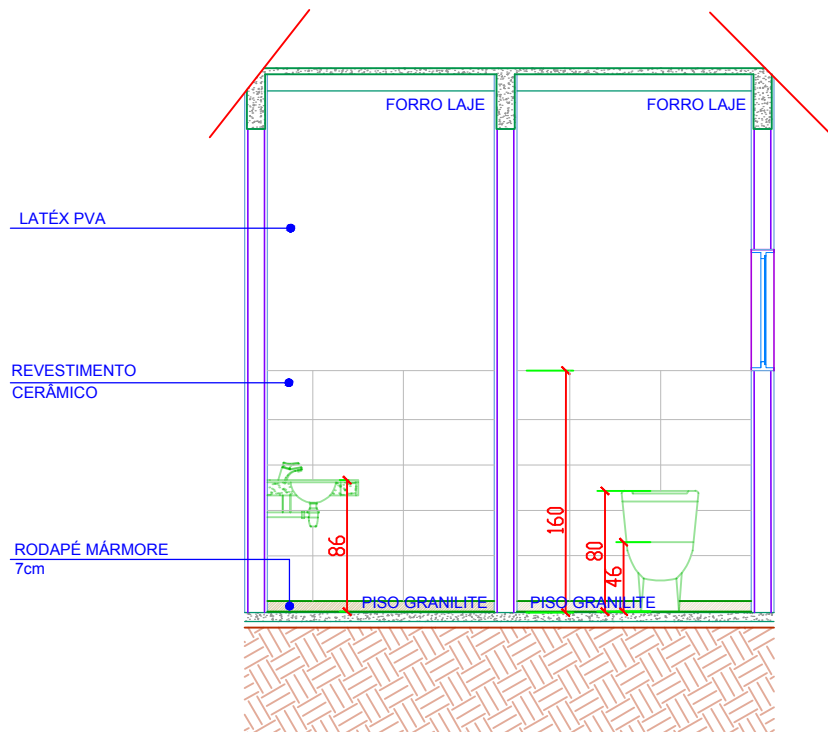

DETALHAMENTO - AREA MOLHADA 7
ELEVAÇÃO 04
ESCALA_____1:50

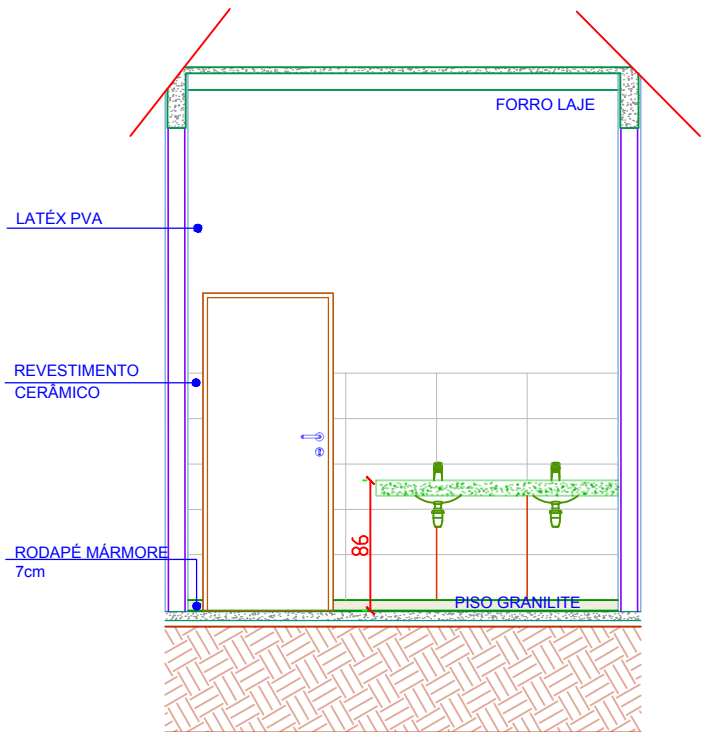

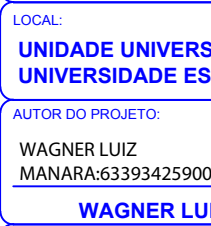	PROPRIETÁRIO	
	UNIVERSIDADE ESTADUAL DO MATO GROSSO DO SUL	
	TÍTULO	PROJETO
	RESTAURANTE UNIVERSITÁRIO	ARQUITETURA
LOCAL		
UNIDADE UNIVERSITÁRIA DE AQUIDAUANA UNIVERSIDADE ESTADUAL DO MATO GROSSO DO SUL		
AUTOR DO PROJETO		
WAGNER LUIZ MANARA.63393425900	Assinado de forma digital por WAGNER LUIZ MANARA.63393425900 Data: 2025.09.27 11:46:27 -0300'	PROPRIETÁRIO
WAGNER LUIZ MANARA - CREA 27.190/D-PR		LAERCIO ALVES DE CARVALHO.90465822568 Assinado de forma digital por LAERCIO ALVES DE CARVALHO.90465822568 Data: 2025.09.27 11:46:27 -0300'
REFERÊNCIA		FOLHA Nº 1 DE
RESTAURANTE UNIVERSITÁRIO DETALHAMENTO DE ÁREAS MOLHADAS		ARQ-AP 07/07
ESCALA:	UNIDADE:	ARQUIVO:
INDICADA	METRO	
DATA:		DESENHO:
SETEMBRO/2025		WAGNER
REVISÃO		VISTO
R00		