
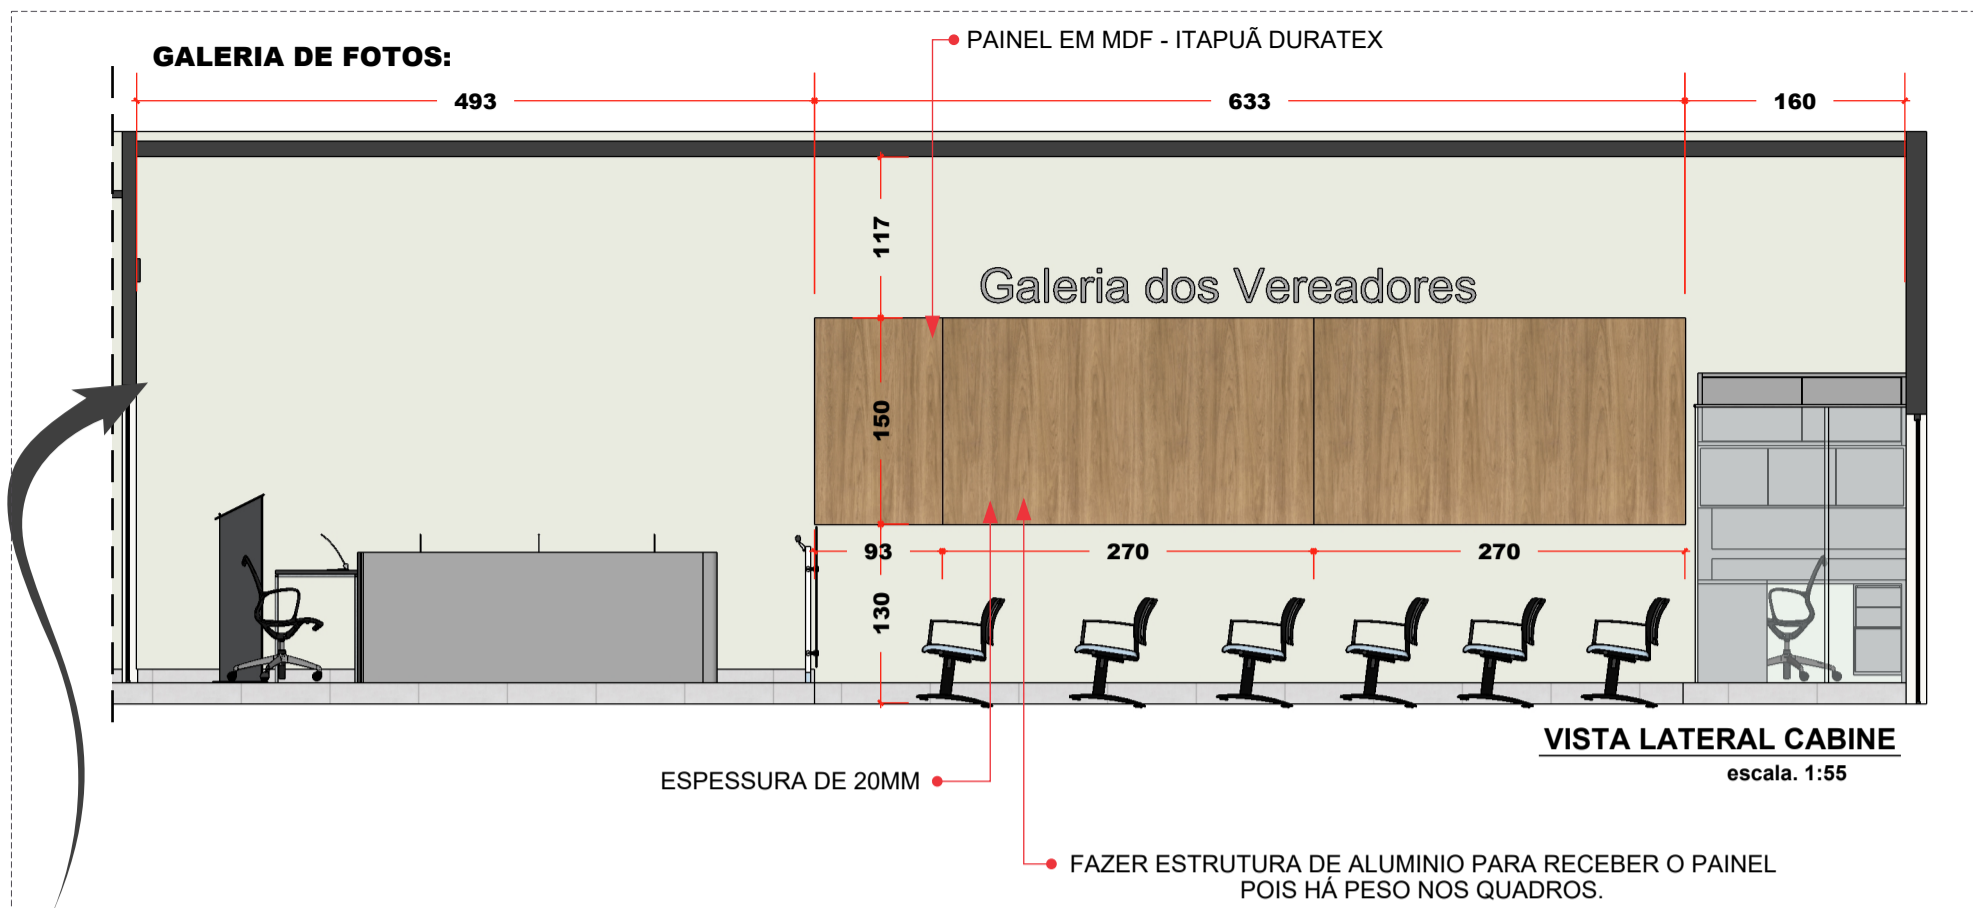


PLANTA DE LAYOUT
escala. 1:55


PROJETO DE ARQUITETURA INTERIORES

CONFERIR MEDIDAS NO LOCAL ANTES DE QUALQUER PRESTAÇÃO DE SERVIÇO

 Yasmin de Souza Vaz Arquiteta e Urbanista CAU : A144036-5	CLIENTE: CAMARA MUNICIPAL BRITÂNIA-GO	CONTEÚDO: DETALHAMENTO MARCENARIA	ETAPA: PROJETO EXECUTIVO	PRANCHA:
	ENDREÇO: BRITÂNIA -GO	ÁREA TOTAL: 00,00m ² ÁREA CONSTRUÍDA: 00,00m ²	REVISÃO: rv-01 DATA: 22/04/2026 ESCALA: 1:75	<div style="background-color: #4a7ebb; color: white; padding: 5px; text-align: center; width: 30px; margin: 0 auto;">01</div>



DETALHAMENTO DE CABINE PASSAGEM DE SOM
MDF - CINZA PURO MATT - ARAUCO

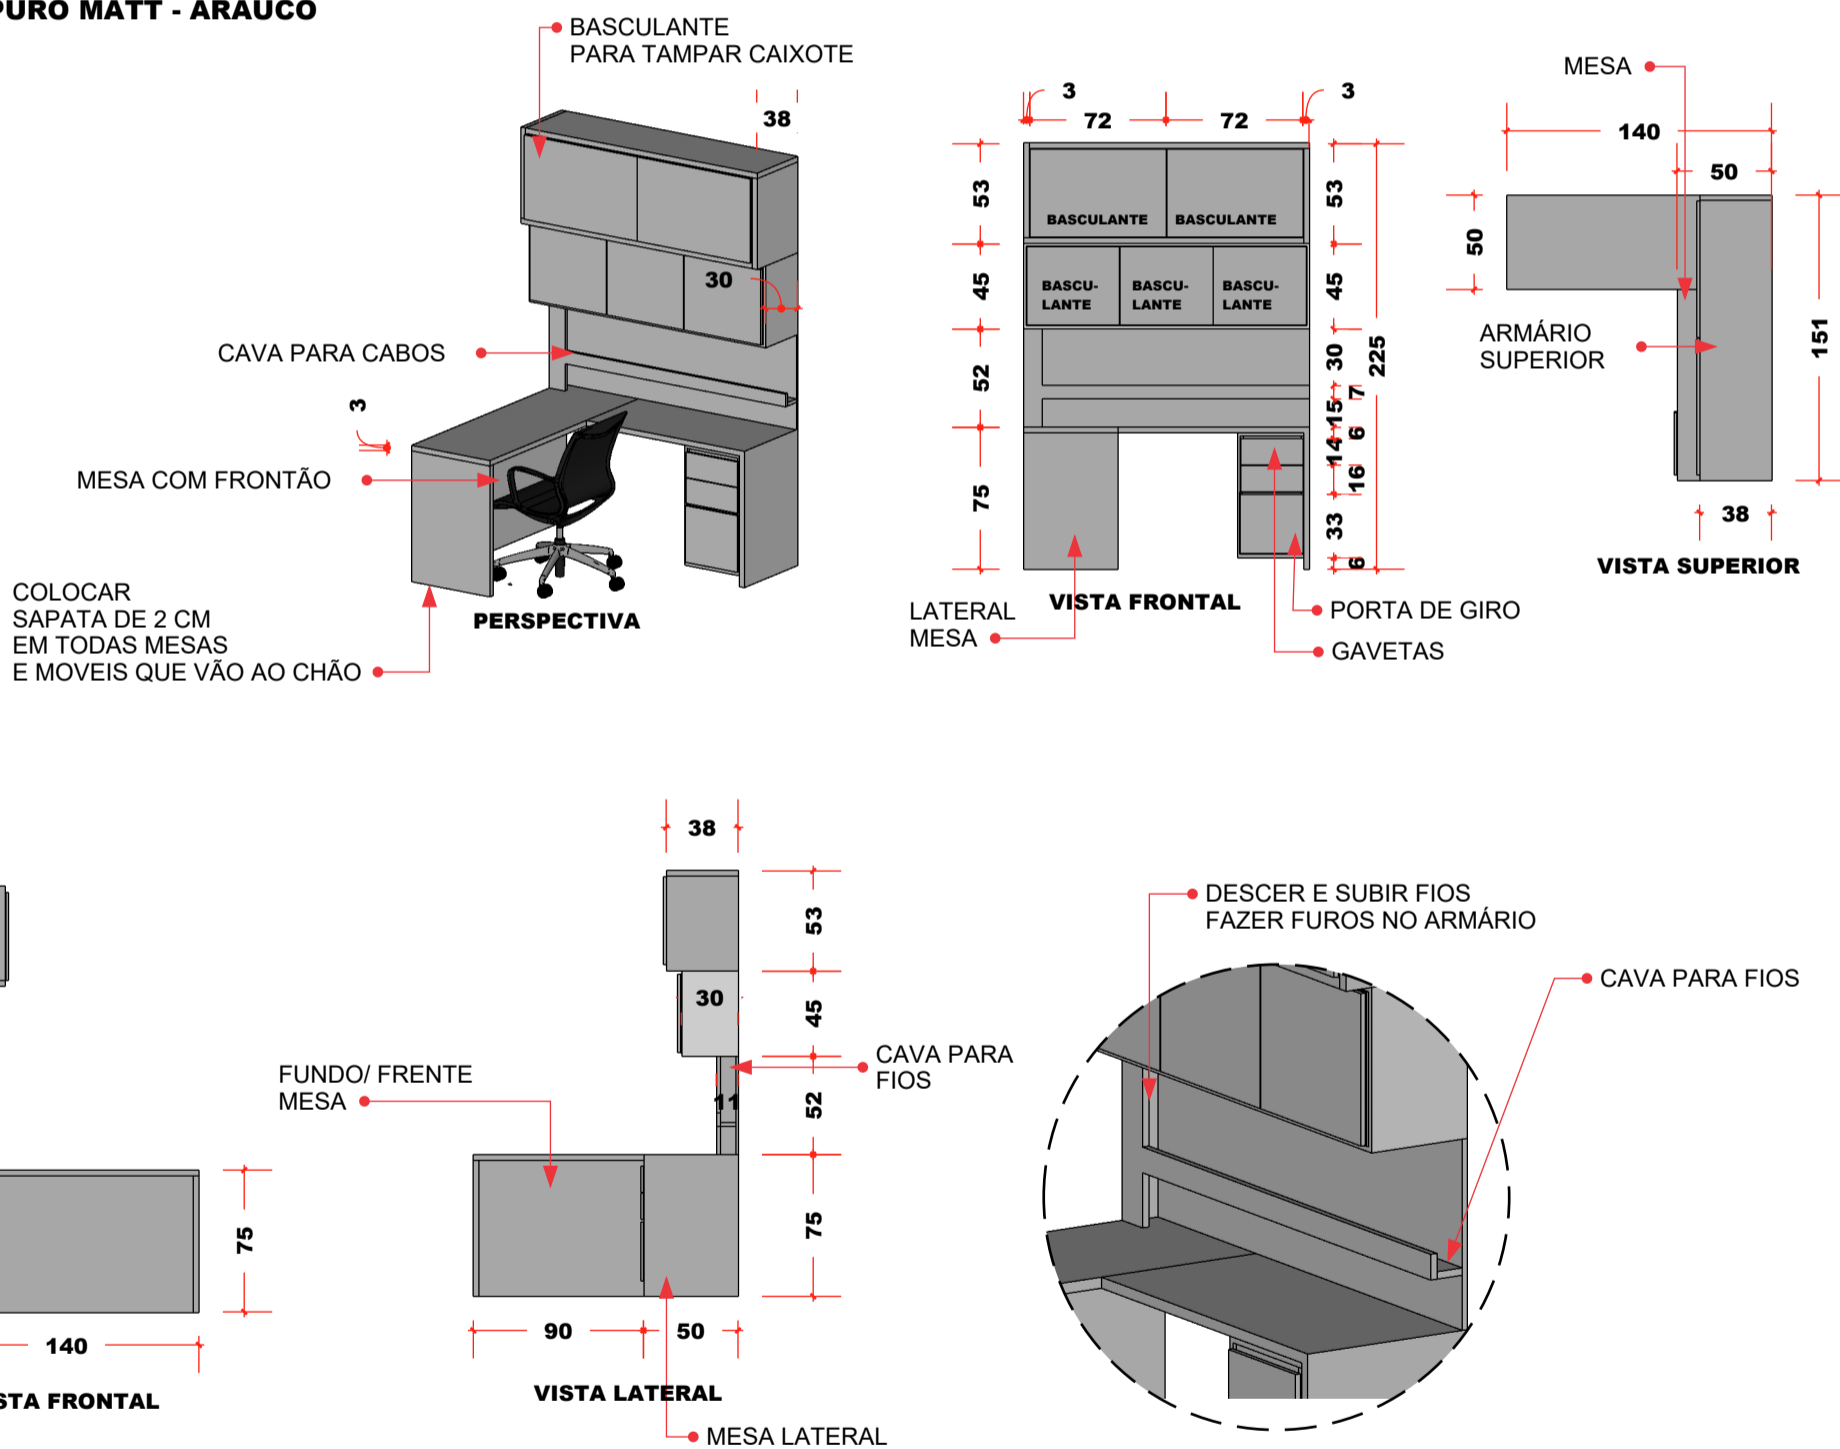

PROJETO DE ARQUITETURA INTERIORES

Yasmin Vaz
ARQUITETURA - INTERIORES

Yasmin de Souza Vaz
Arquiteta e Urbanista
CAU : A144036-5

CLIENTE: CAMARA MUNICIPAL
BRITÂNIA-GO

ENDREÇO: BRITÂNIA -GO

CONTEÚDO: DETALHAMENTO
MARCENARIA

ÁREA TOTAL: 00,00m²

ÁREA CONSTRUÍDA: 00,00m²

CONFERIR MEDIDAS NO LOCAL
ANTES DE QUALQUER PRESTAÇÃO DE SERVIÇO

ETAPA: PROJETO EXECUTIVO

REVISÃO: rv-01

DATA: 22/04/2026 ESCALA: 1:75



PRANCHA:

02


PLENÁRIO DETALHAMENTO DAS MESAS :



VISTA FRONTAL PLENÁRIO
escala. 1:55

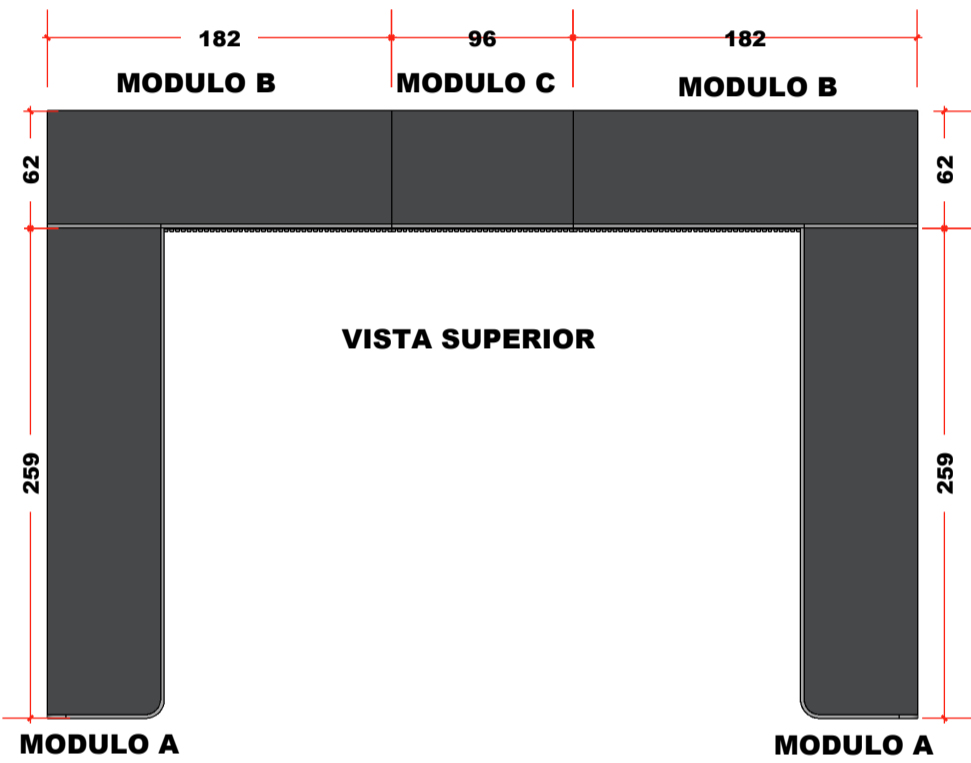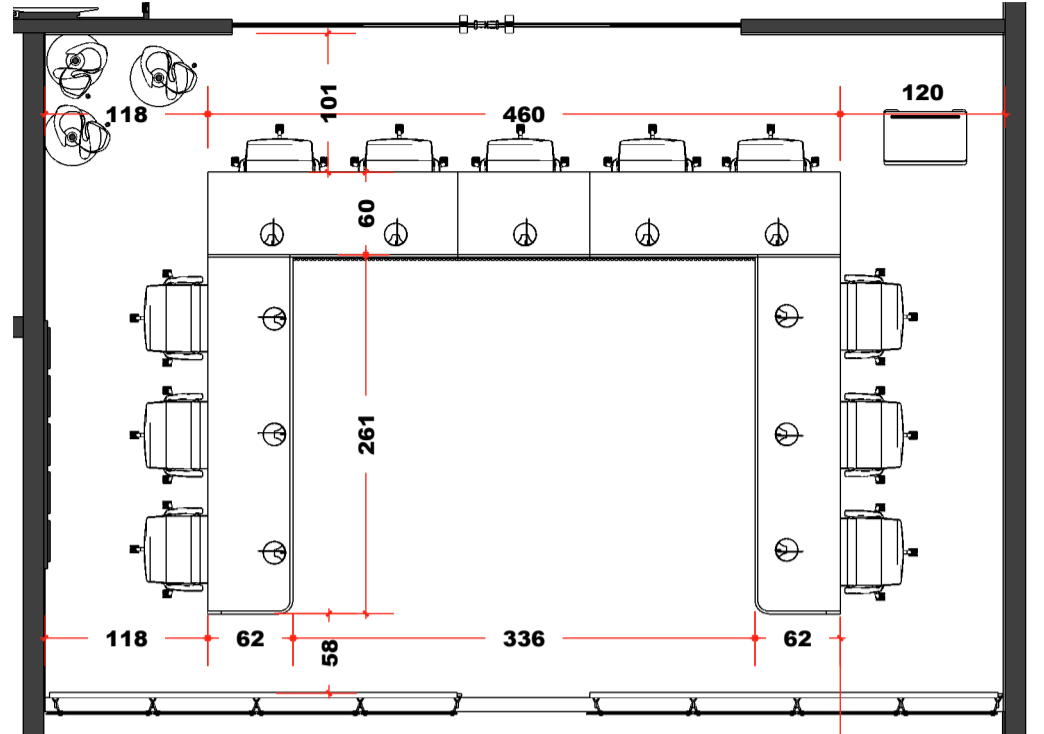


VISTA SUPERIOR

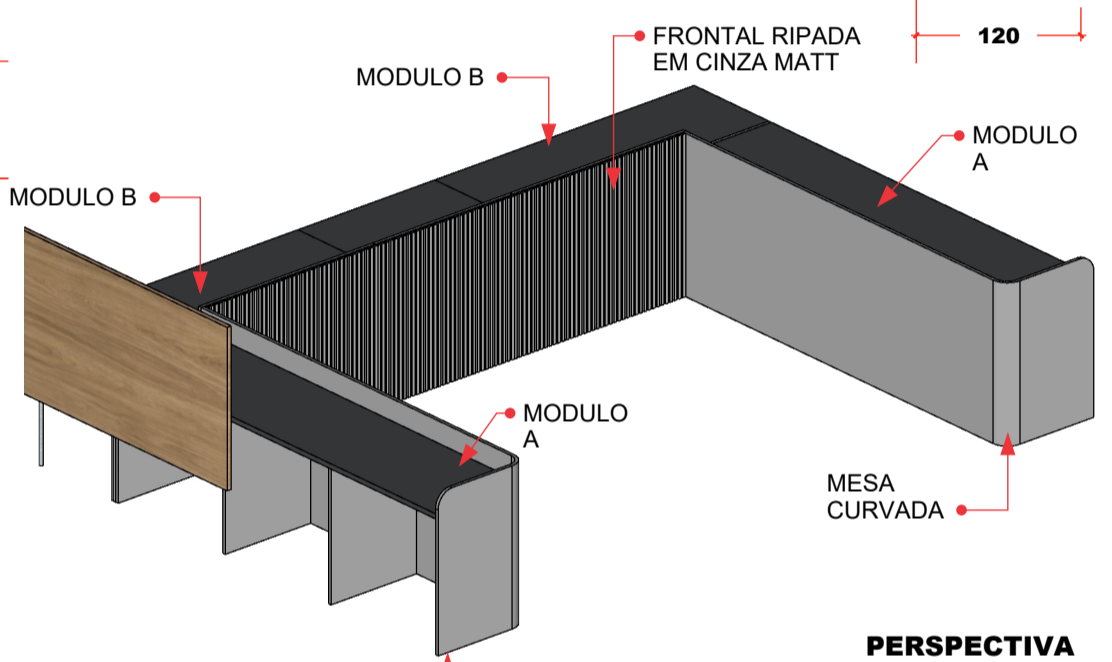


PERSPECTIVA

COLOCAR SAPATA DE 2CM EM TODAS AS PARTES QUE VÃO AO CHÃO

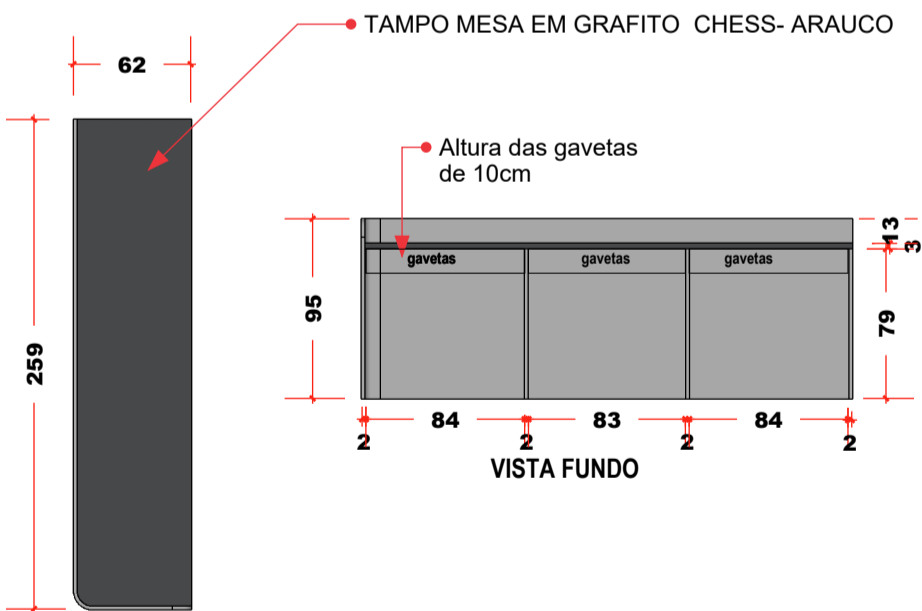

VISTA SUPERIOR MODULO A

VISTA FRONTAL

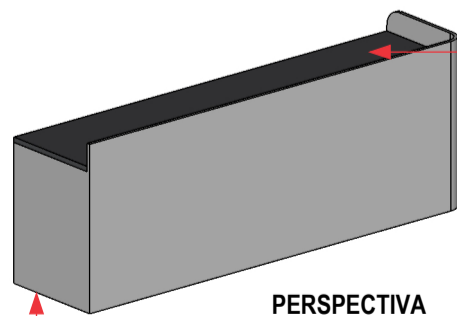

PERSPECTIVA

COLOCAR SAPATA DE 2CM EM PÉS

OBS: TODAS AS MESAS QUE VÃO AO CHÃO COLOCAR SAPATA MESA E MOVEIS

CONFERIR MEDIDAS NO LOCAL ANTES DE QUALQUER PRESTAÇÃO DE SERVIÇO

PROJETO DE ARQUITETURA INTERIORES

Yasmin Vaz
ARQUITETURA - INTERIORES
Yasmin de Souza Vaz
Arquiteta e Urbanista
CAU : A144036-5

CLIENTE: CAMARA MUNICIPAL
BRITÂNIA-GO

ENDREÇO: BRITÂNIA -GO

CONTEÚDO: DETALHAMENTO
MARCENARIA

ÁREA TOTAL: 00,00m²

ÁREA CONSTRUÍDA: 00,00m²

ETAPA: PROJETO EXECUTIVO

REVISÃO: rv-01



DATA: 22/04/2026 ESCALA: 1:75

PRANCHA:



03

**MODULO B
(DUAS PEÇAS LADOS OPOSTOS)**


PLENÁRIO DETALHAMENTO DAS MESAS :

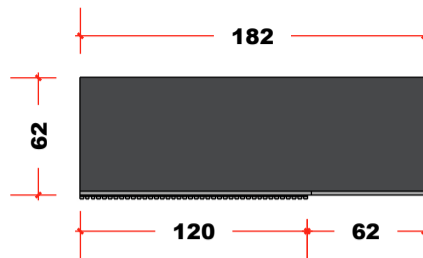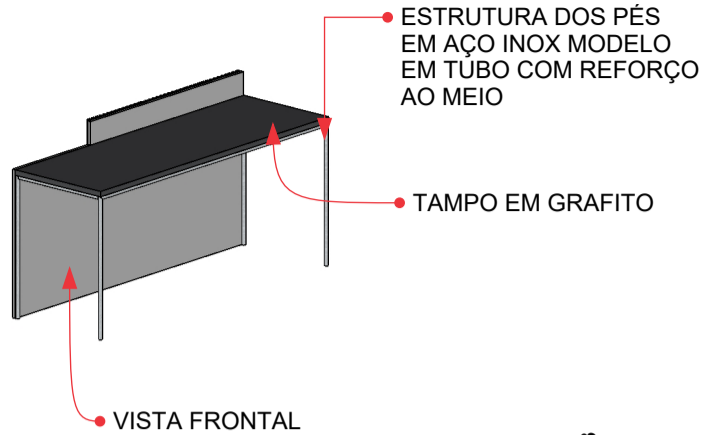

**VISTA SUPERIOR
MODULO B**

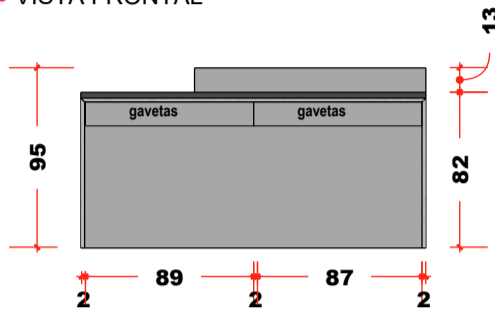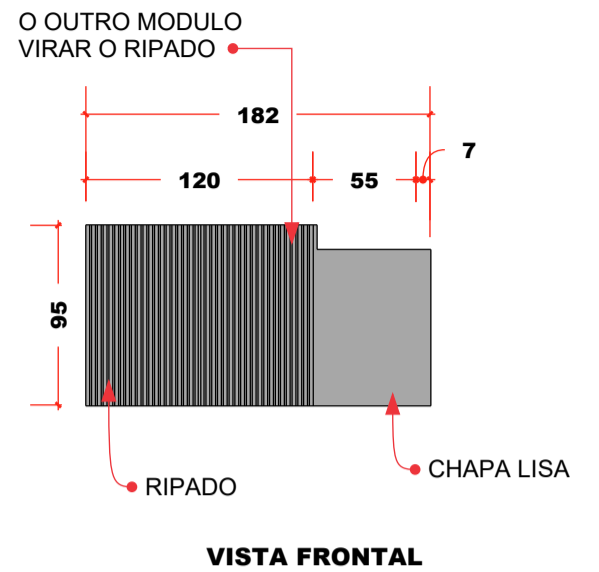


**VISTA FUNDO
CADEIRAS**

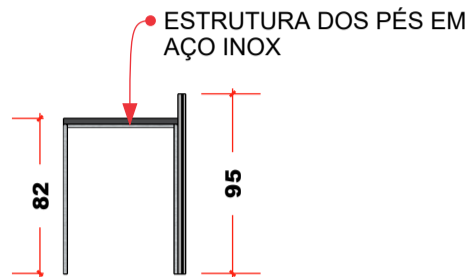


VISTA LATERAL


MODULO C

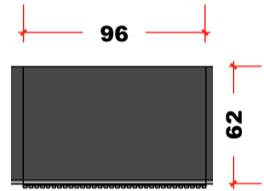


**VISTA SUPERIOR
MODULO C**

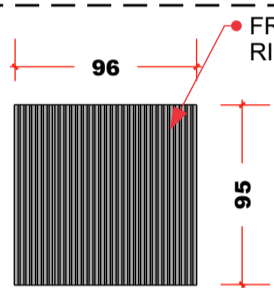

VISTA FRONTAL


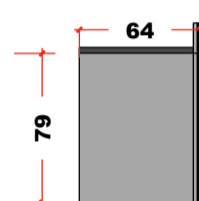


VISTA LATERAL

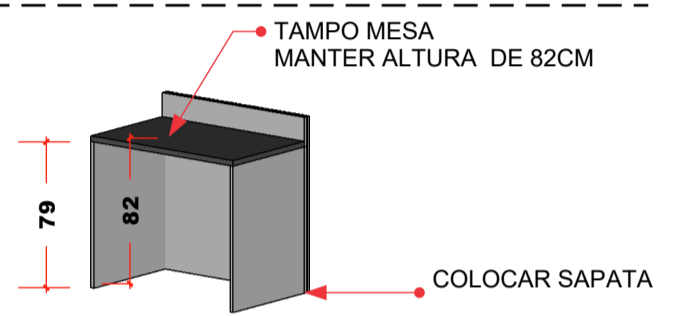

PERSPECTIVA

PAINEL DO CORREDOR: EM CINZA MATT

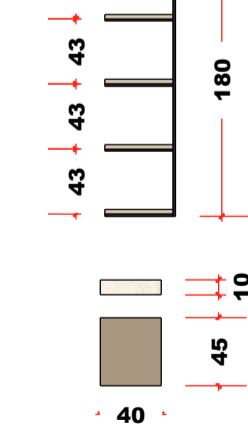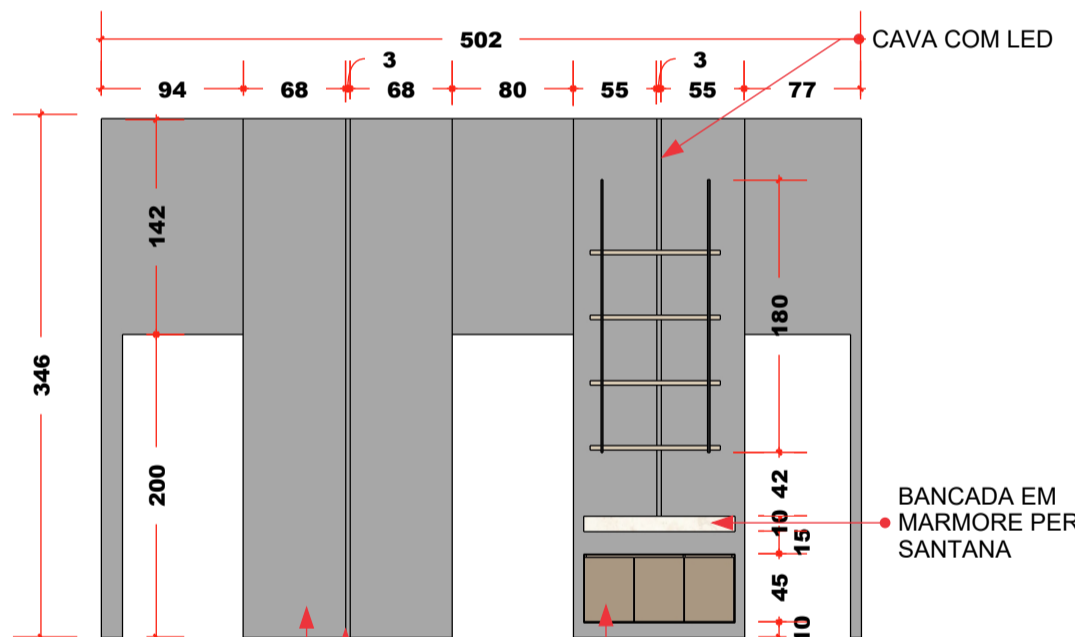

VISTA LATERAL

CONFERIR MEDIDAS NO LOCAL

ANTES DE QUALQUER PRESTAÇÃO DE SERVIÇO

PROJETO DE ARQUITETURA INTERIORES

Yasmin Vaz
ARQUITETURA - INTERIORES

Yasmin de Souza Vaz
Arquiteta e Urbanista
CAU : A144036-5

CLIENTE: CAMARA MUNICIPAL
BRITÂNIA-GO

ENDREÇO: BRITÂNIA -GO

CONTEÚDO: DETALHAMENTO
MARCENARIA

ÁREA TOTAL: 00,00m²

ÁREA CONSTRUÍDA: 00,00m²

ETAPA: PROJETO EXECUTIVO




REVISÃO: rv-01

DATA: 22/04/2026 ESCALA: 1:75




PRANCHA:

04


SALA 02 - SECRETÁRIA

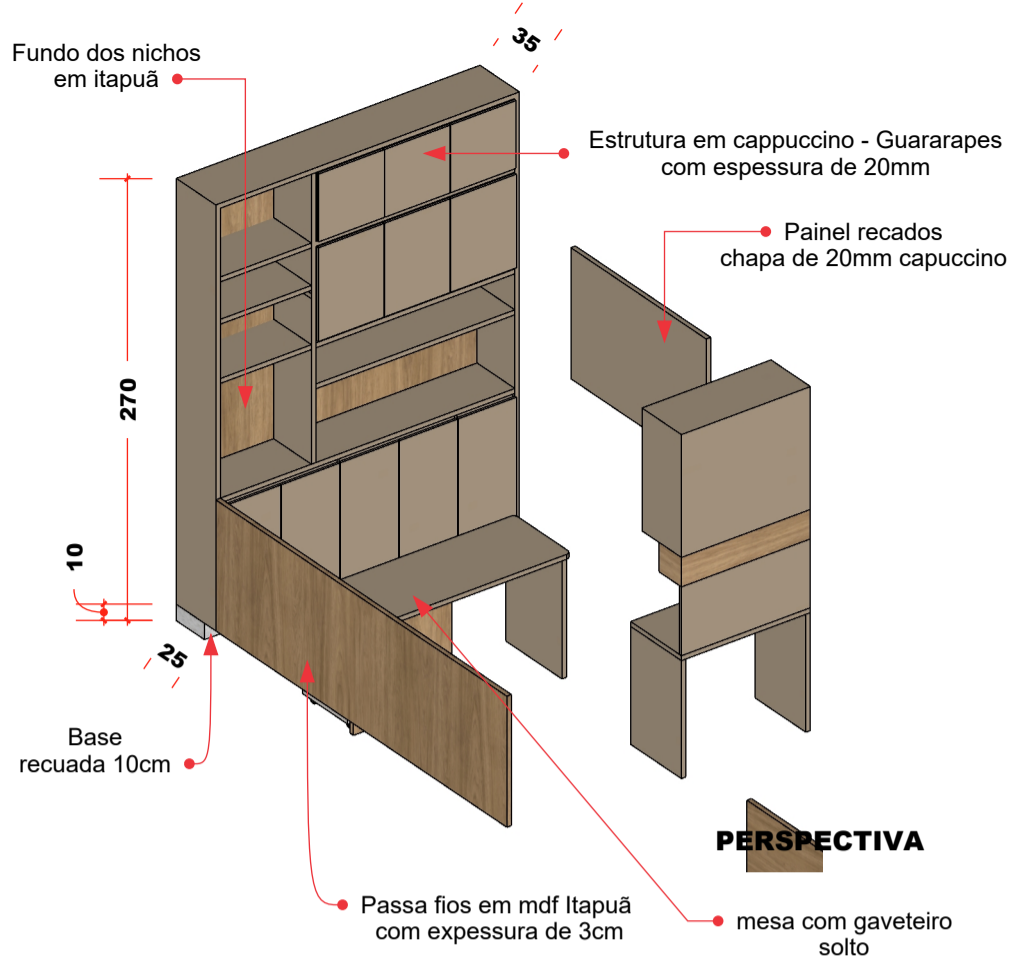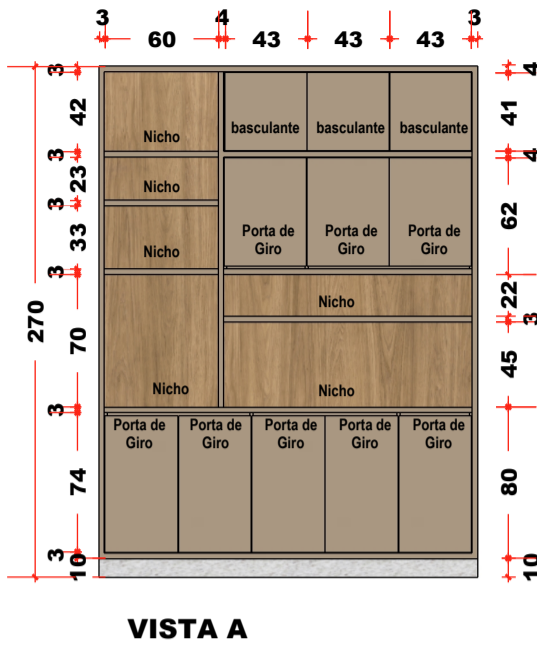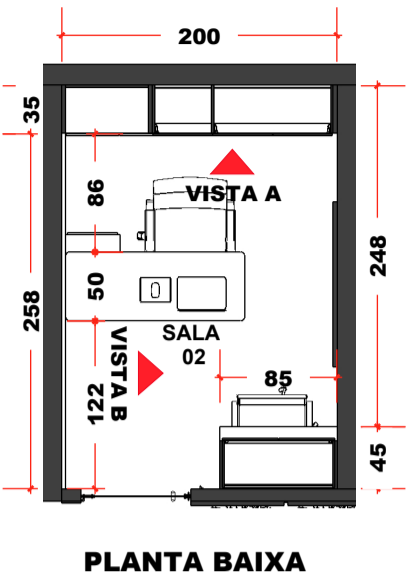

Painel, mesa de apoio, e armário superior em cappuccino, nicho em itapua;

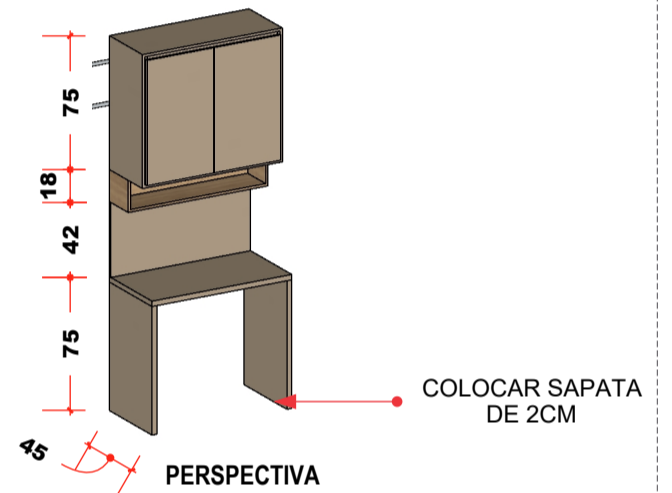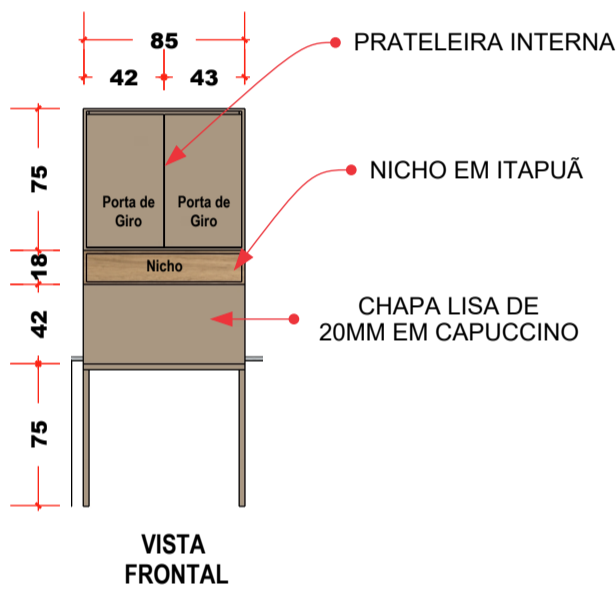
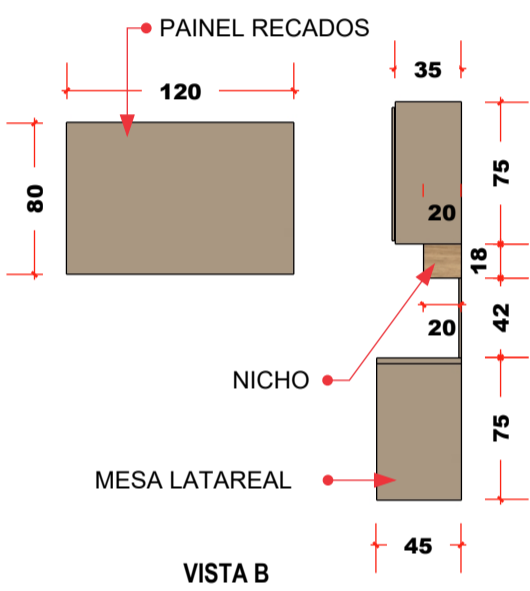


Mesa de atendimento:

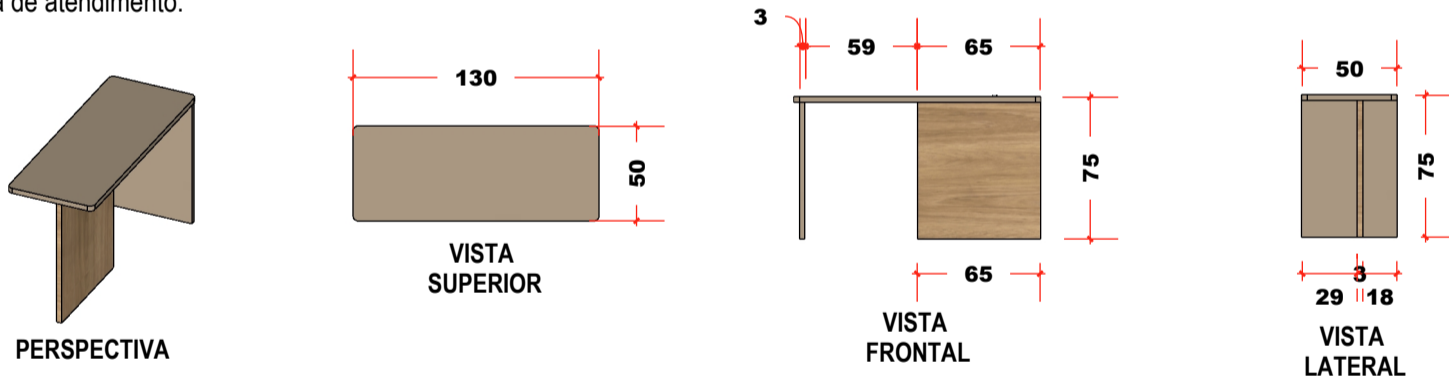

Mesa com tampo em cappuccino- Guararapes e perna frontal em itapua, espessura de 3cm tampo e pernas, colocar sapata de 2cm.

PAINEL PASSA FIO CHAPA DE 3MM

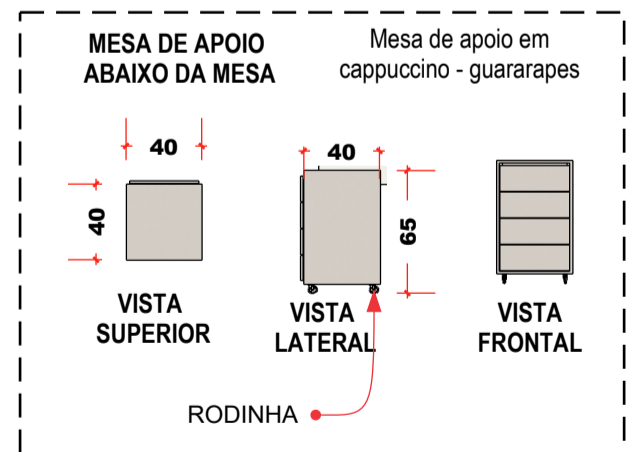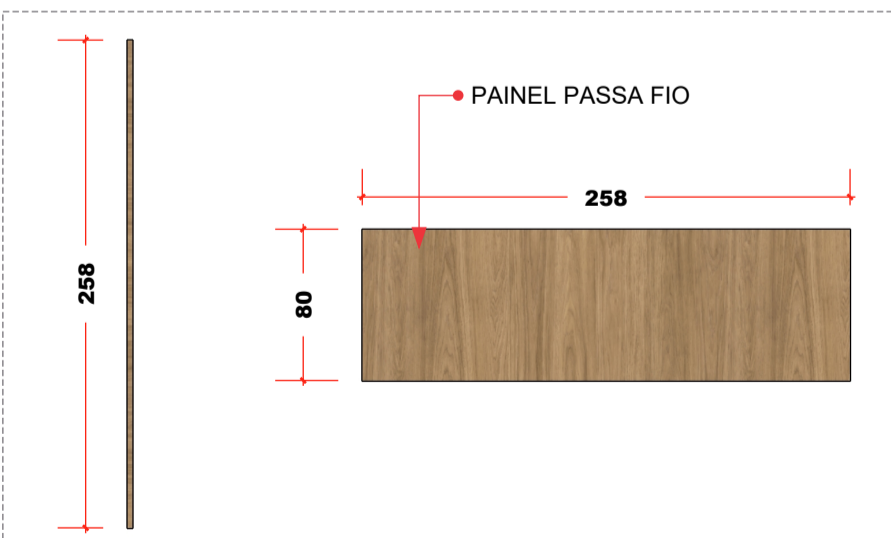

PROJETO DE ARQUITETURA INTERIORES

Yasmin Vaz
ARQUITETURA - INTERIORES
Yasmin de Souza Vaz
Arquiteta e Urbanista
CAU : A144036-5

CLIENTE: CAMARA MUNICIPAL
BRITÂNIA-GO

ENDREÇO: BRITÂNIA -GO

CONTEÚDO: DETALHAMENTO
MARCENARIA

ÁREA TOTAL: 00,00m²

ÁREA CONSTRUÍDA: 00,00m²

ETAPA: PROJETO EXECUTIVO

REVISÃO: rv-01


DATA: 22/04/2026 ESCALA: 1:75

PRANCHA:


06

CONFERIR MEDIDAS NO LOCAL ANTES DE QUALQUER PRESTAÇÃO DE SERVIÇO


SALA 03 - SECRETÁRIA

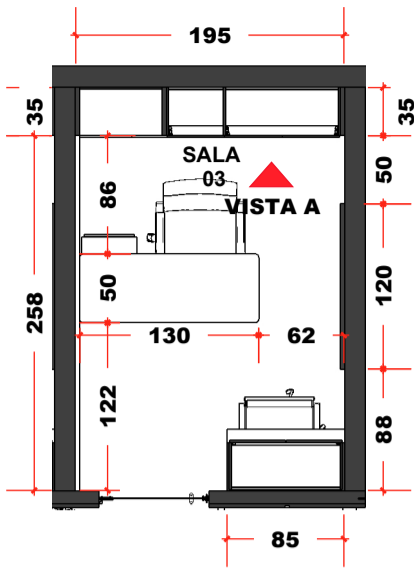




PLANTA BAIXA

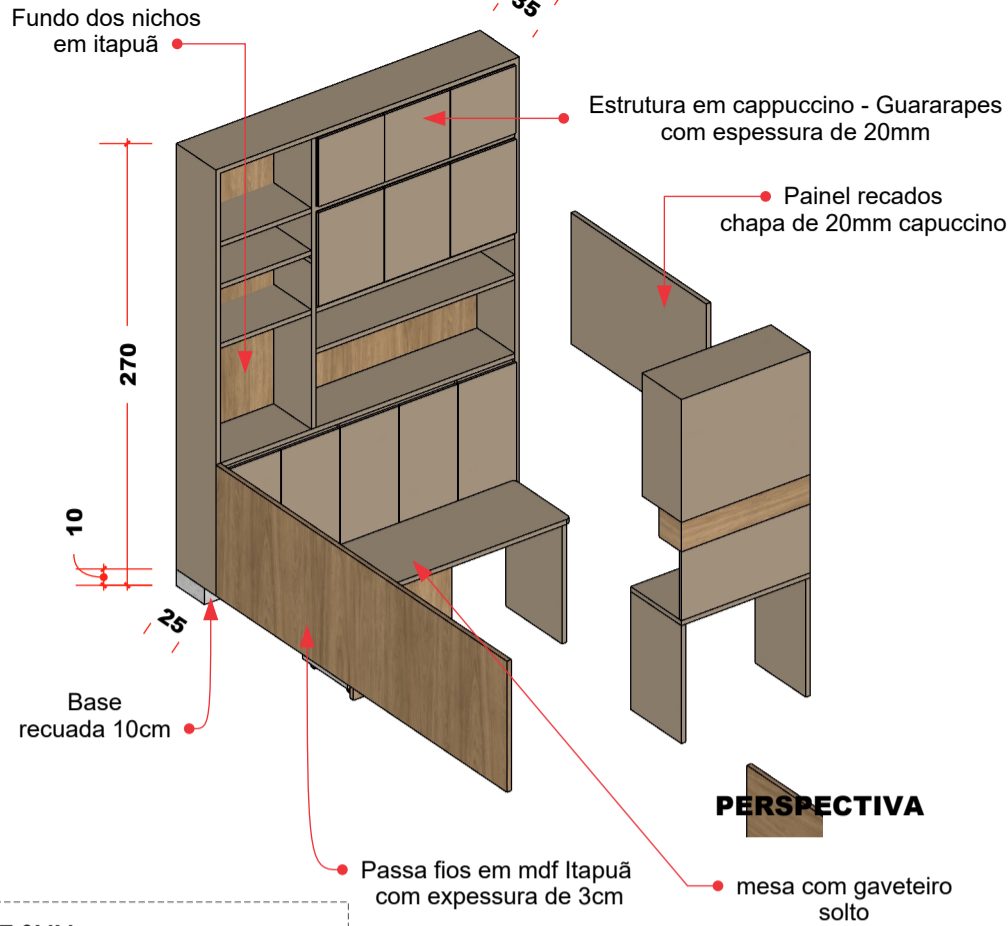

PERSPECTIVA

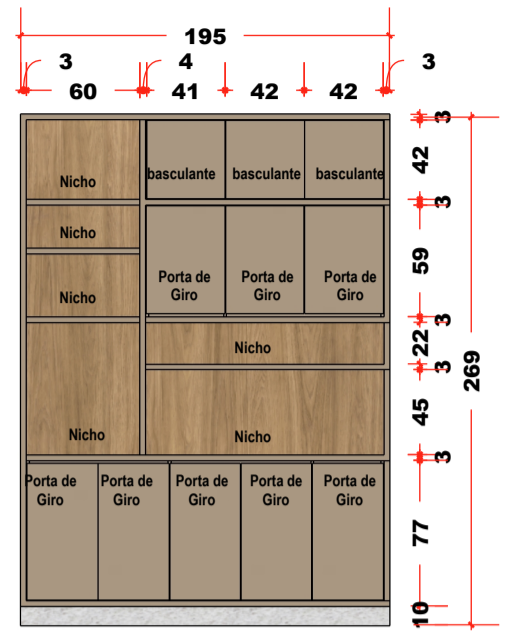


VISTA A

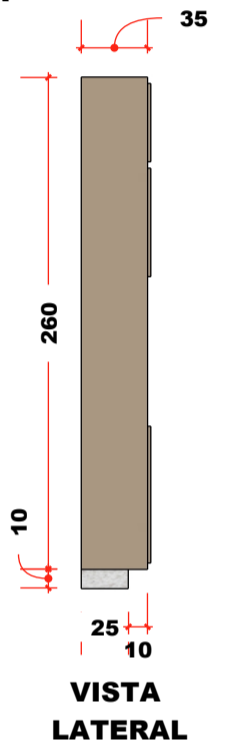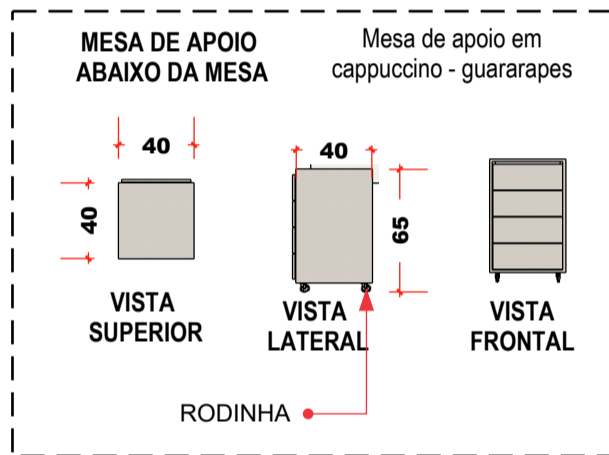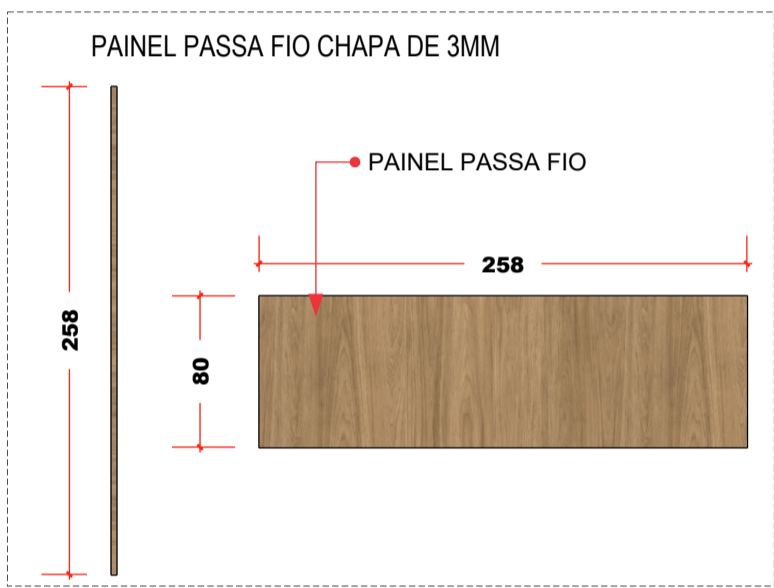


VISTA LATERAL


Mesa de atendimento:

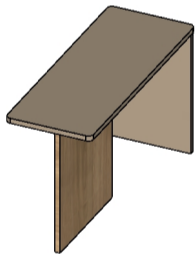


PERSPECTIVA

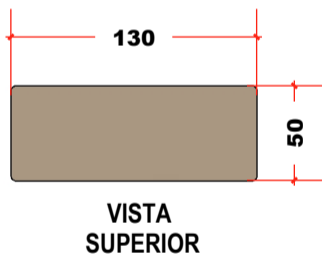

VISTA SUPERIOR

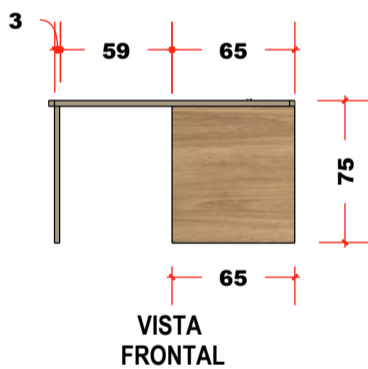


VISTA FRONTAL

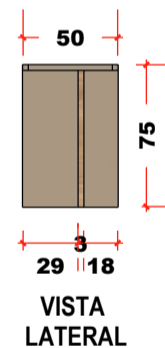

VISTA LATERAL

Mesa com tampo em cappuccino- Guararapes e perna frontal em itapua, espessura de 3cm tampo e pernas, colocar sapata de 2cm.

Painel, mesa de apoio, e armário superior em cappuccino, nicho em itapua;

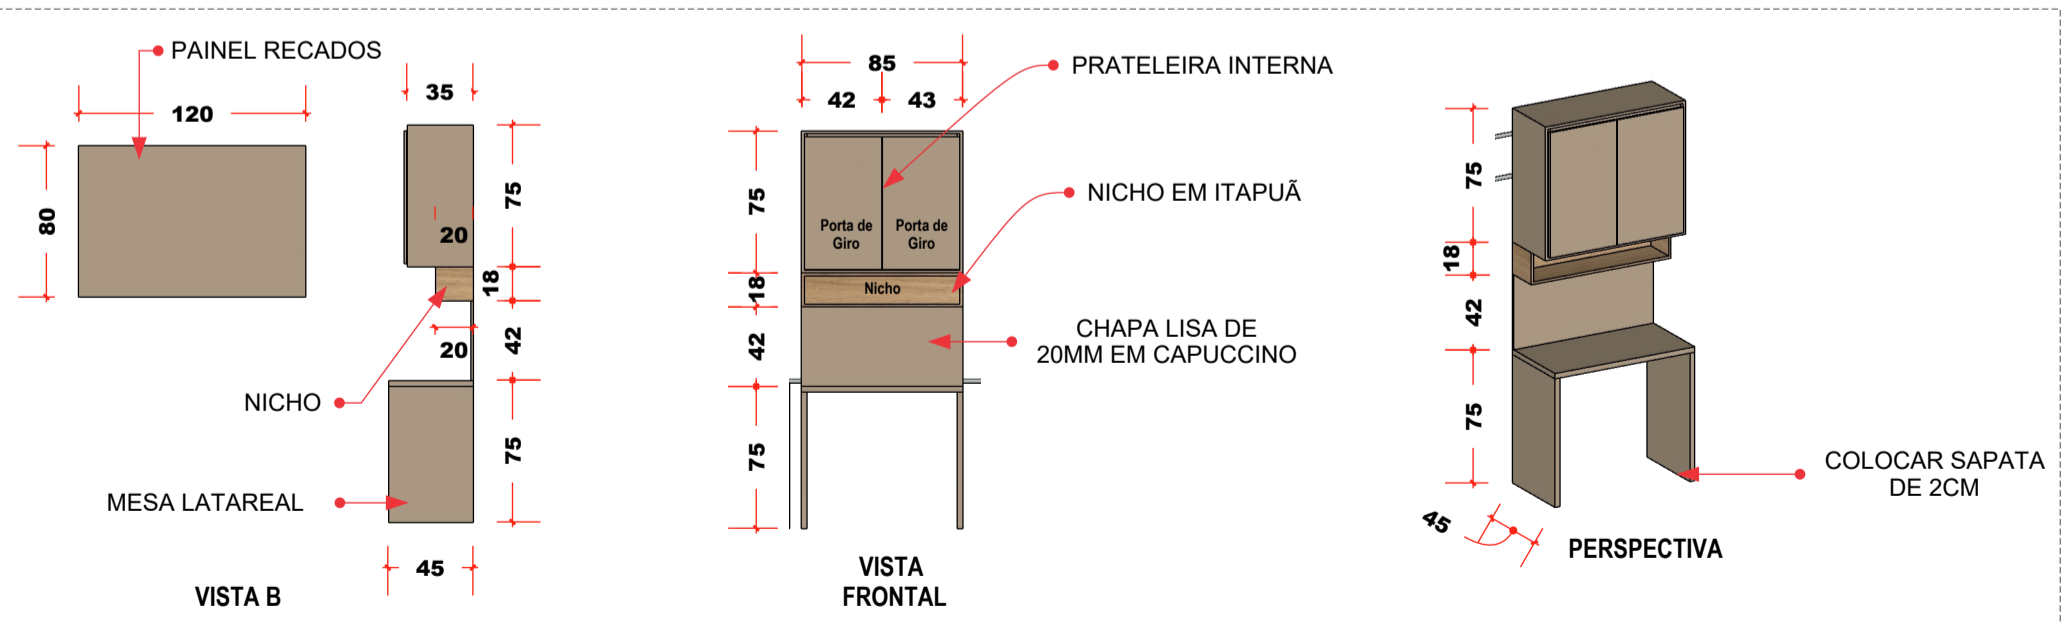


VISTA B


VISTA FRONTAL

PERSPECTIVA


PROJETO DE ARQUITETURA INTERIORES

CONFERIR MEDIDAS NO LOCAL ANTES DE QUALQUER PRESTAÇÃO DE SERVIÇO

 Yasmin de Souza Vaz Arquiteta e Urbanista CAU : A144036-5	CLIENTE: CAMARA MUNICIPAL BRITÂNIA-GO	CONTEÚDO: DETALHAMENTO MARCENARIA	ETAPA: PROJETO EXECUTIVO	PRANCHA:
	ENDREÇO: BRITÂNIA -GO	ÁREA TOTAL: 00,00m ² ÁREA CONSTRUÍDA: 00,00m ²	REVISÃO: rv-01 DATA: 22/04/2026 ESCALA: 1:75	07

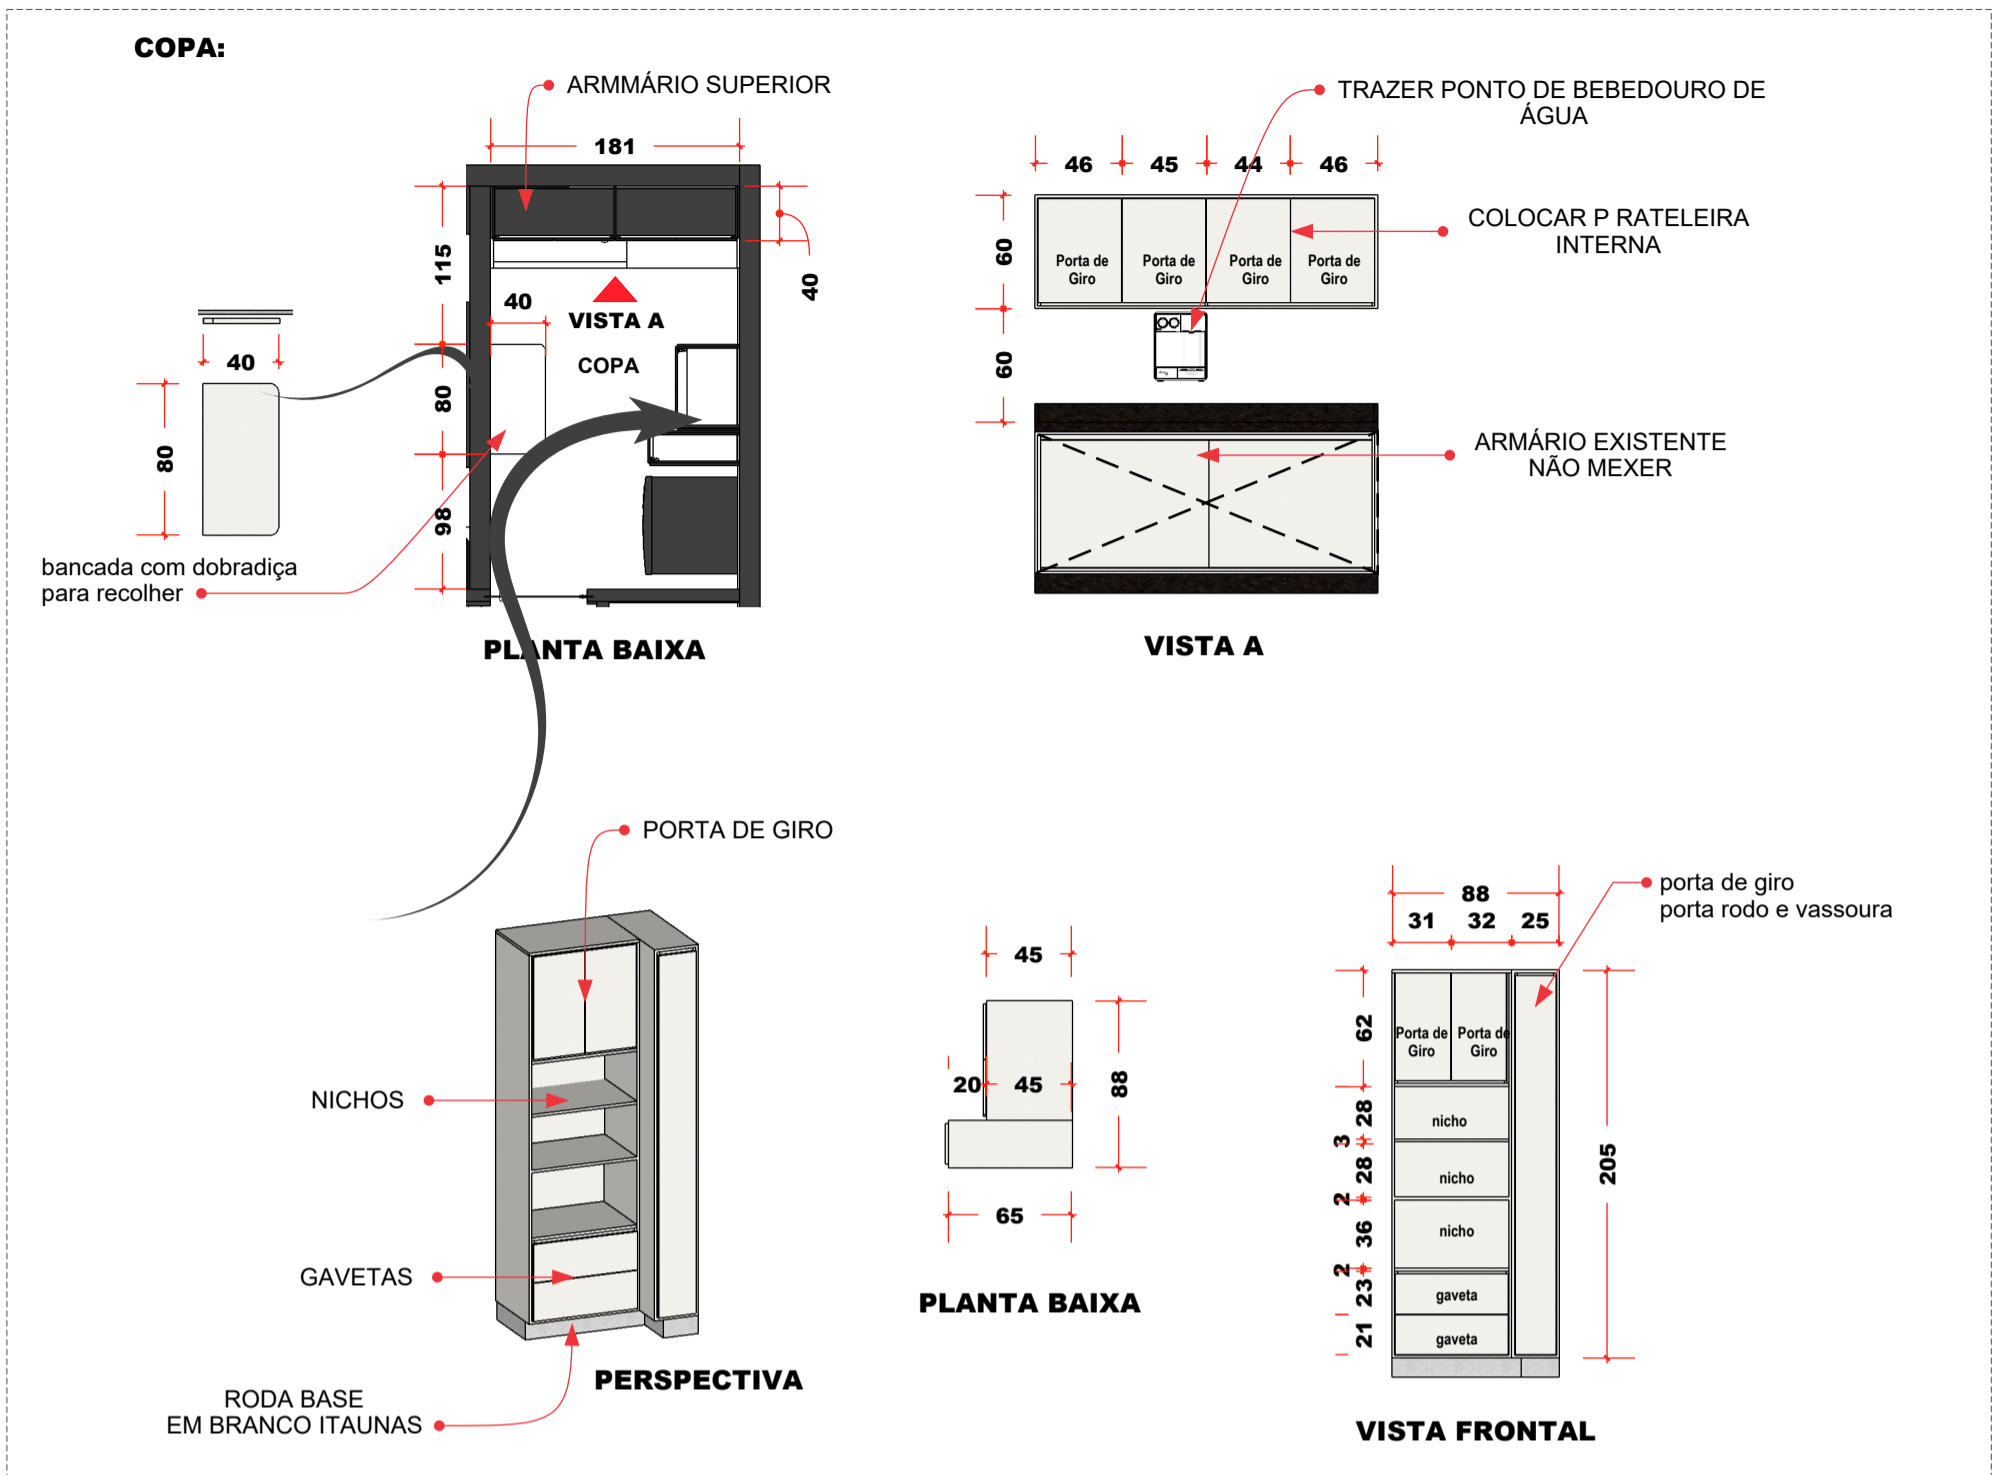

PÚLPITO EM GRAFITO - ARAUCO

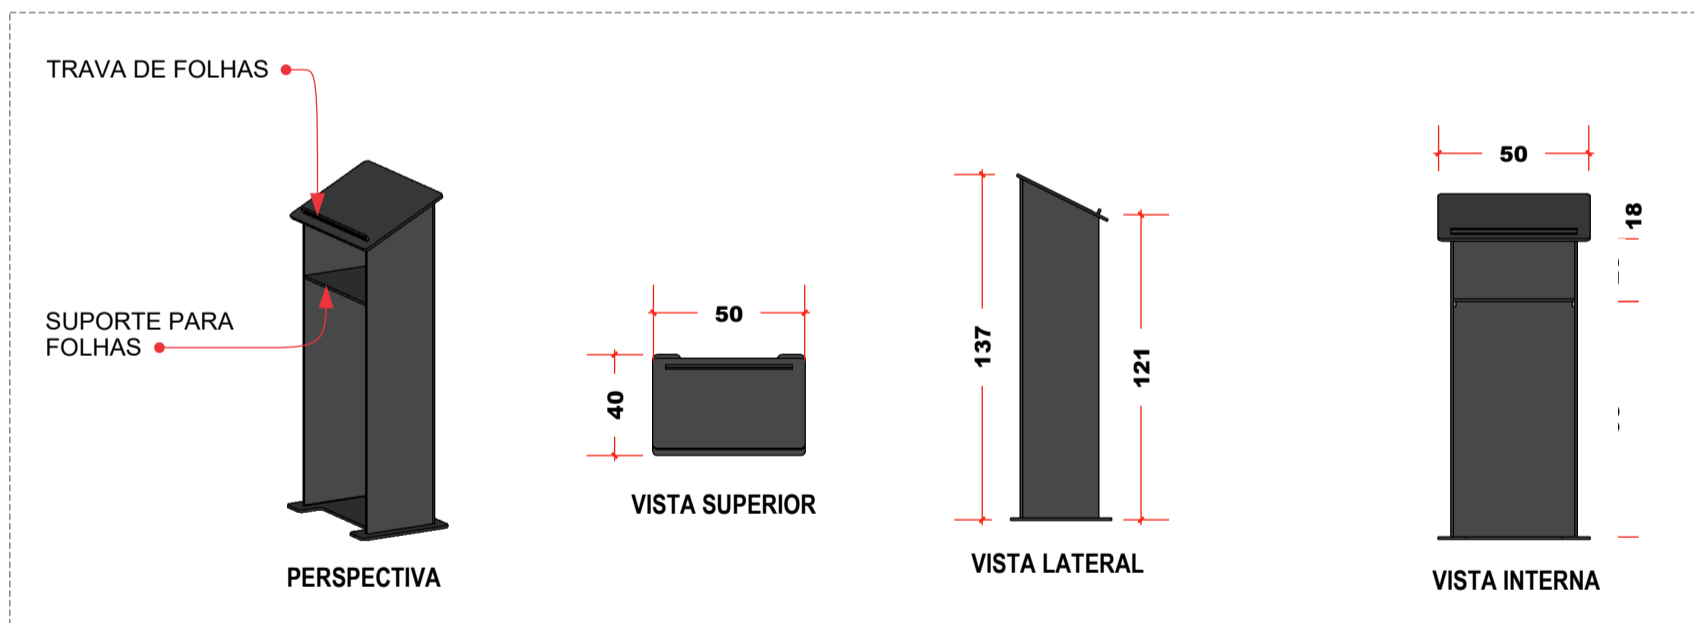


PROJETO DE ARQUITETURA INTERIORES

 Yasmin de Souza Vaz Arquiteta e Urbanista CAU : A144036-5	CLIENTE: CAMARA MUNICIPAL BRITÂNIA-GO	CONTEÚDO: DETALHAMENTO MARCENARIA	ETAPA: PROJETO EXECUTIVO	PRANCHA: <div style="background-color: #0056b3; color: white; padding: 5px; display: inline-block;">08</div>
	ENDREÇO: BRITÂNIA -GO	ÁREA TOTAL: 00,00m ² ÁREA CONSTRUÍDA: 00,00m ²	REVISÃO: rv-01 DATA: 22/04/2026 ESCALA: 1:75	

CONFERIR MEDIDAS NO LOCAL ANTES DE QUALQUER PRESTAÇÃO DE SERVIÇO

PAINEL DE FOTOS EM MDF - ITAPUÁ DURATEX

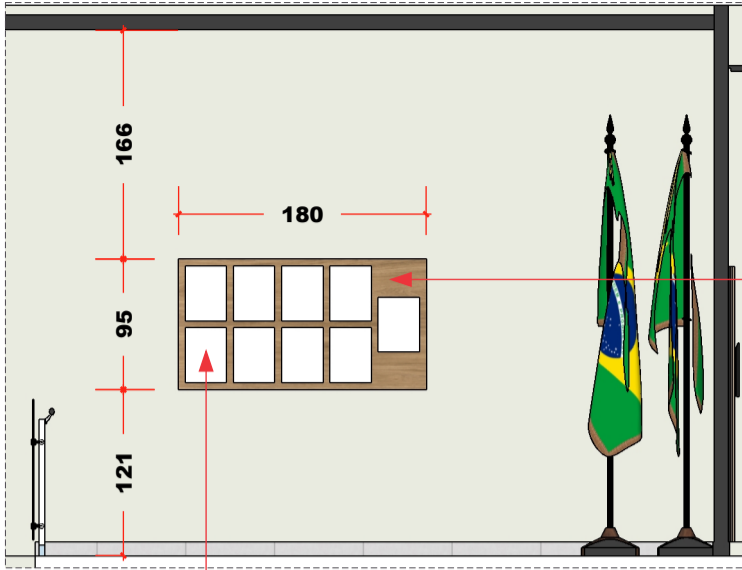

ESPESSURA DE 20 MM

VISTA PAINEL DE FOTOS

escala. 1:55

FAZER ESTRUTURA DE ALUMINIO PARA RECEBER O PAINEL POIS HÁ PESO NOS QUADROS.

PROJETO DE ARQUITETURA INTERIORES

CONFERIR MEDIDAS NO LOCAL ANTES DE QUALQUER PRESTAÇÃO DE SERVIÇO

 Yasmin de Souza Vaz Arquiteta e Urbanista CAU : A144036-5	CLIENTE: CAMARA MUNICIPAL BRITÂNIA-GO	CONTEÚDO: DETALHAMENTO MARCENARIA	ETAPA: PROJETO EXECUTIVO	PRANCHA:
	ENDREÇO: BRITÂNIA -GO	ÁREA TOTAL: 00,00m ² ÁREA CONSTRUÍDA: 00,00m ²	REVISÃO: rv-01 DATA: 22/04/2026 ESCALA: 1:75	09