


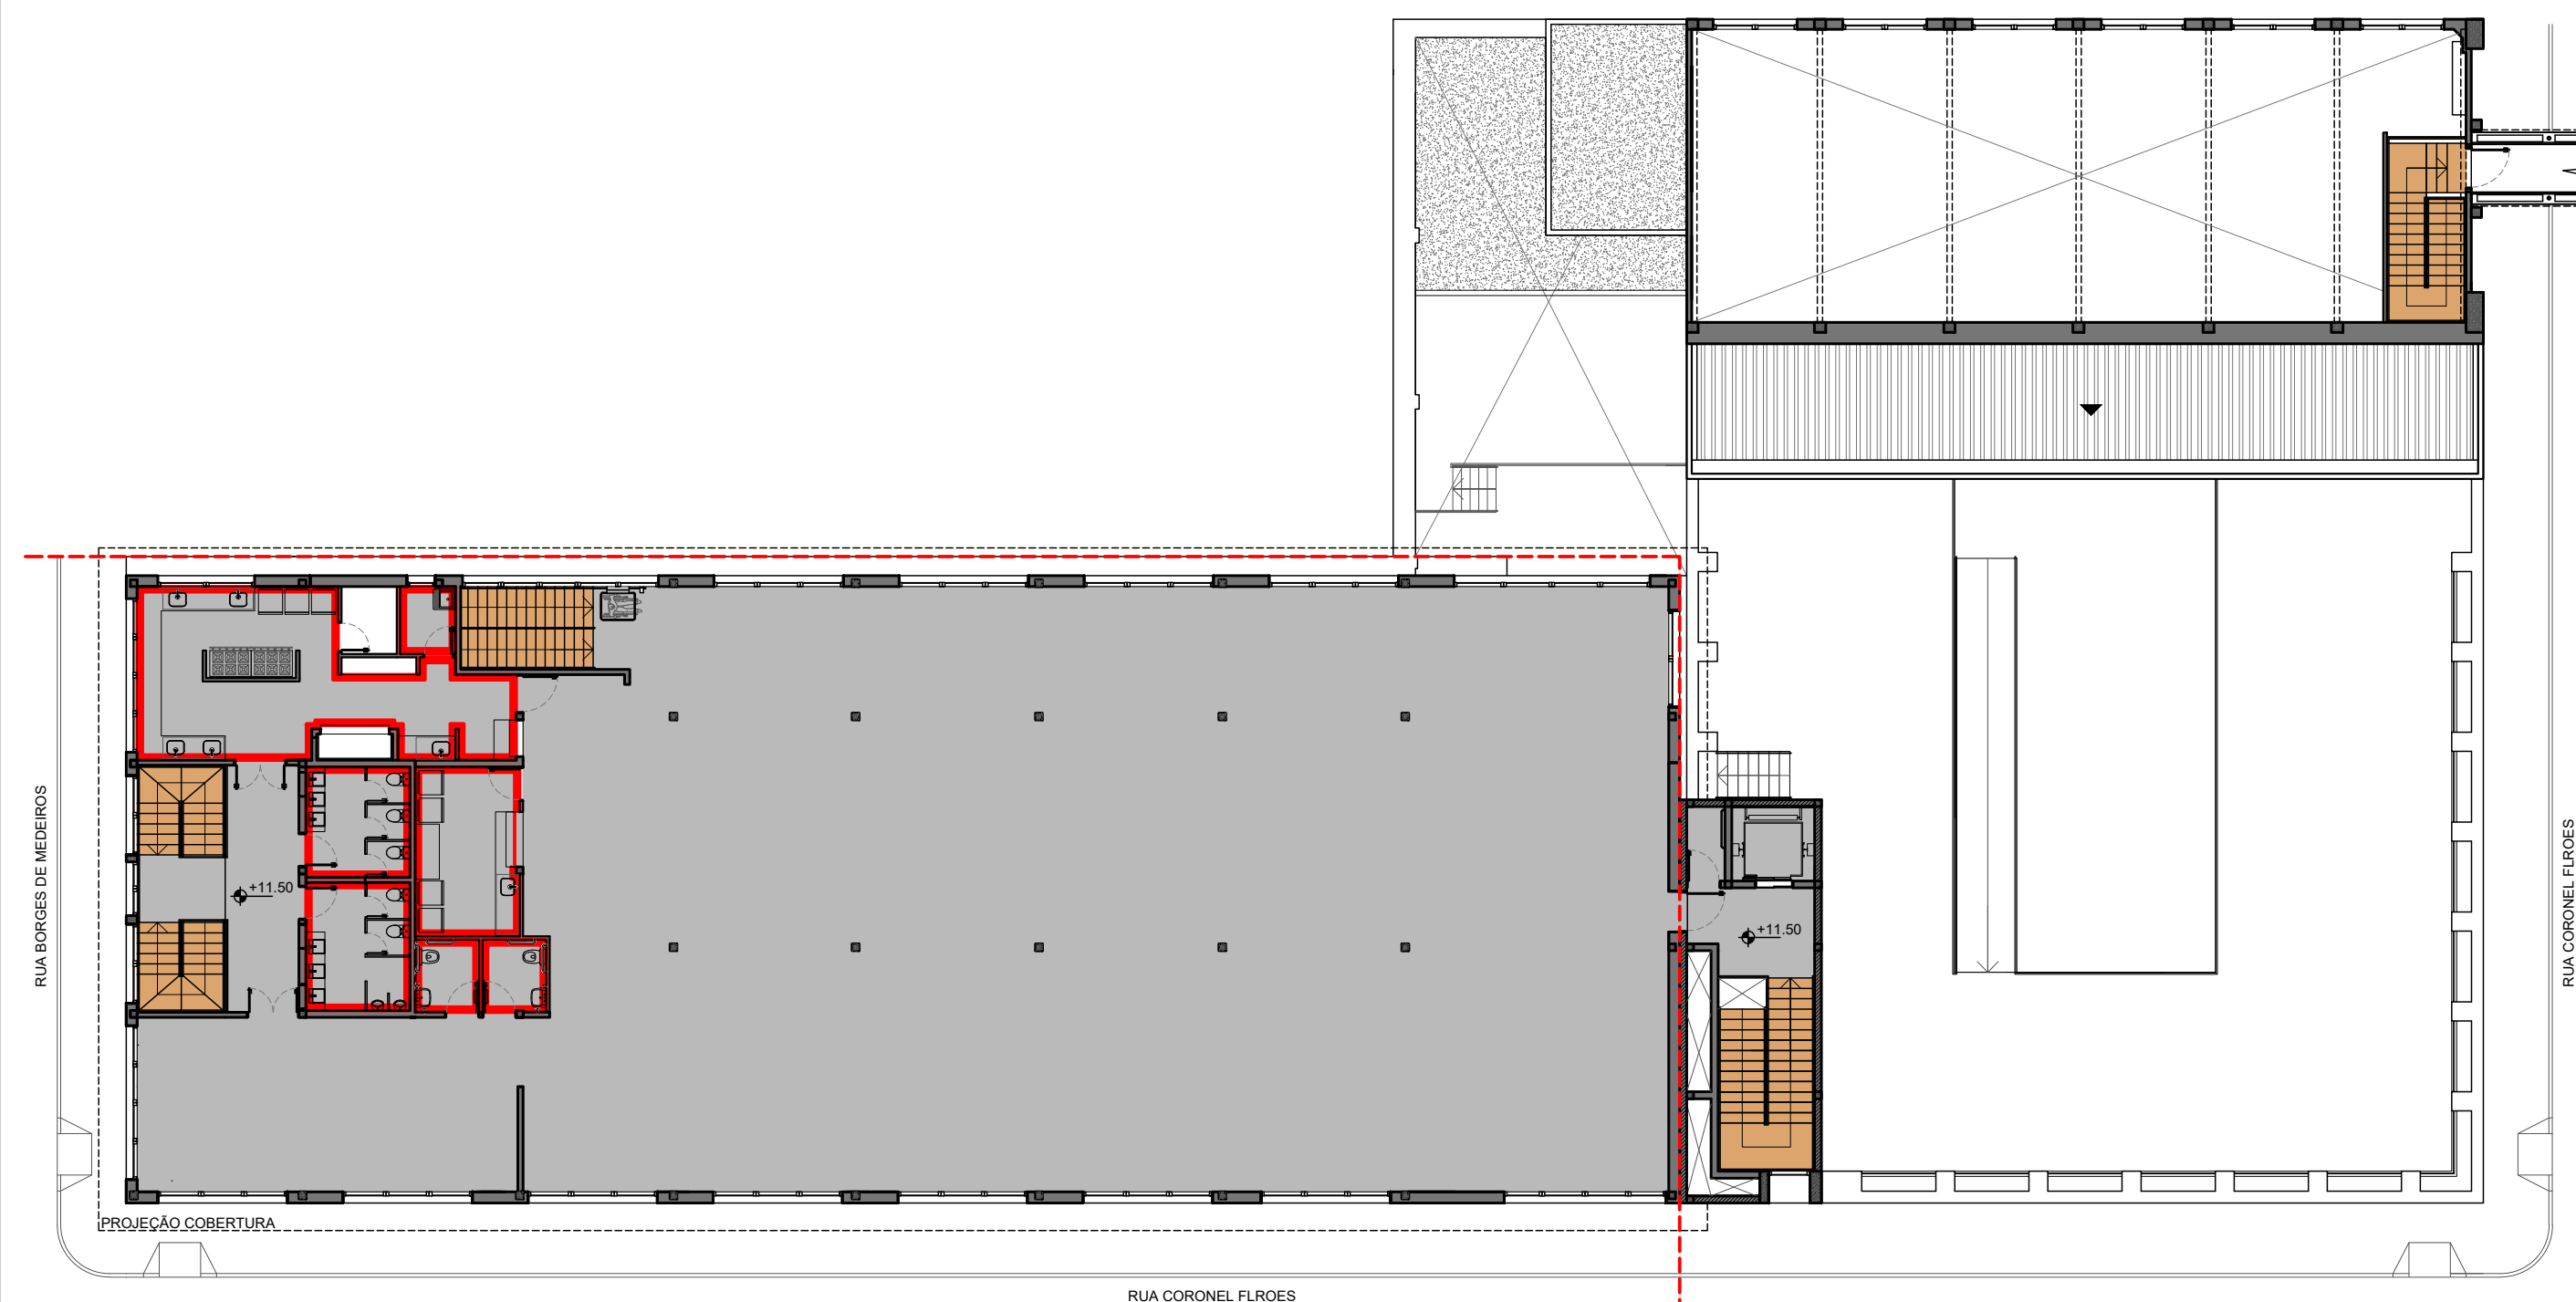

PLANTA BAIXA
4º PAVIMENTO
ESCALA 1:200

ESCALA 1:2

PISOS / REVESTIMENTOS:


 PORCELANATO 80x80 Classe A RETIFICADO
Acabamento Acetinado (Interno) e Hard (Externo)

 CONCRETO SÓLIDO

 BASALTO TEAR (Escadas e Rampas)

— REVESTIMENTO PORCELANATO 30x60 Classe A RETIFICADO

Pavimento Inferior: Concreto Polido
Pavimento Técnico: Porcelanato 80x80 Classe A RETIFICAD
Acabamento Acetinado (Interno) e Hard (Externo)

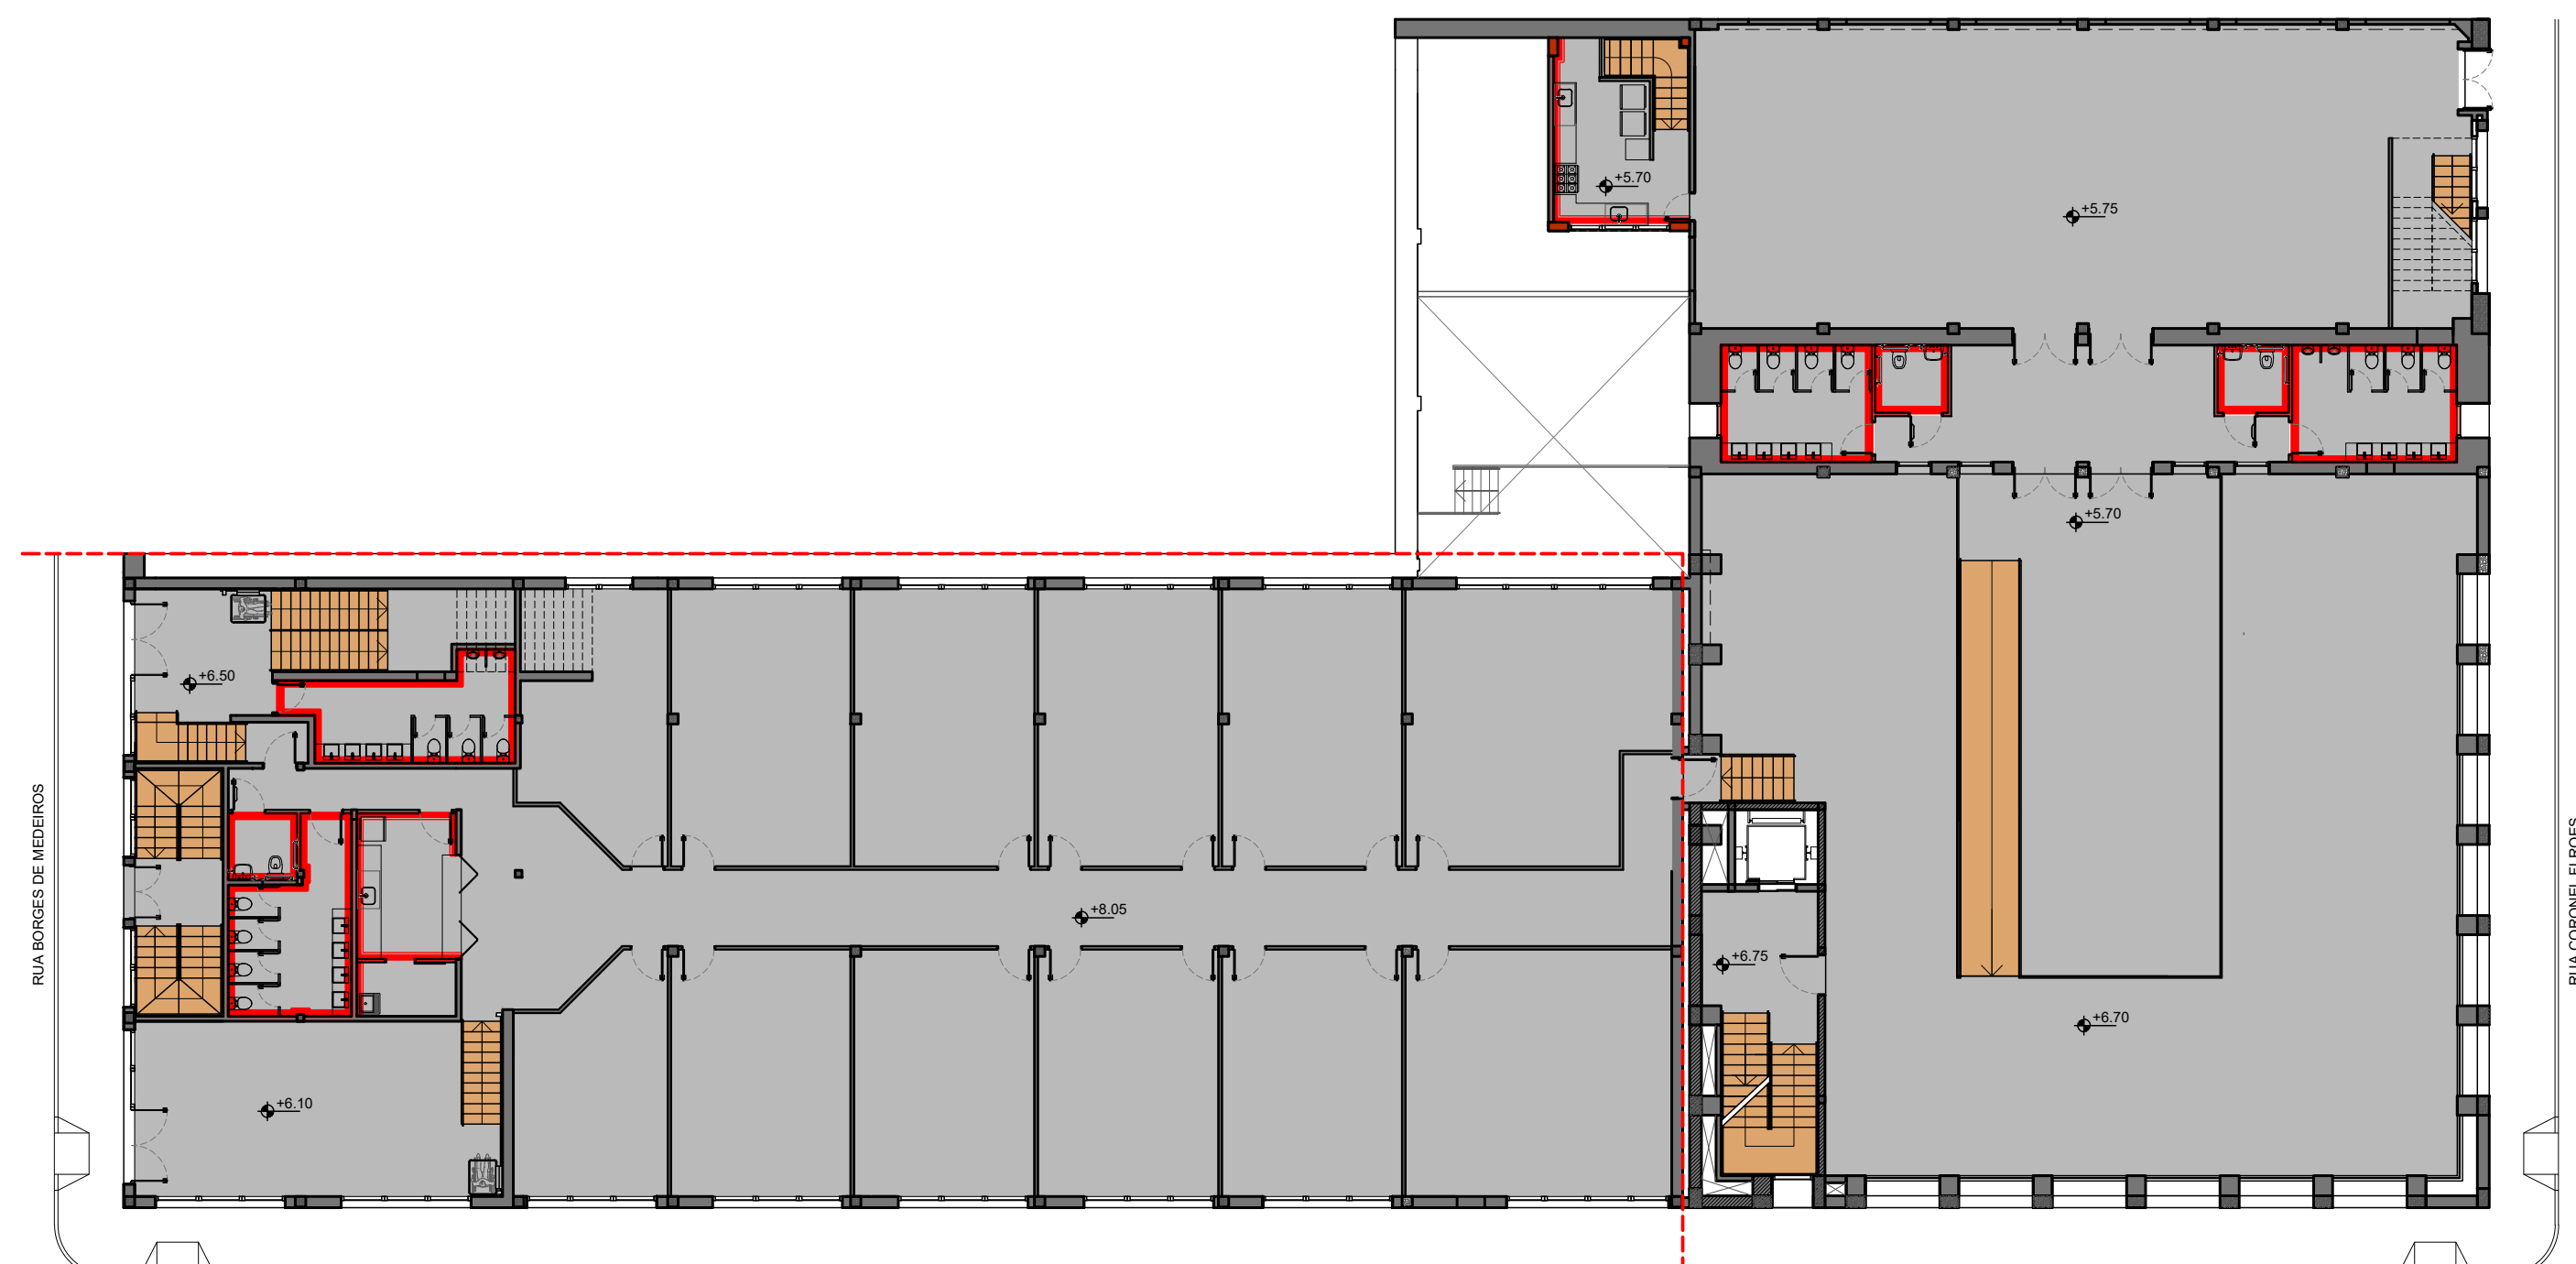

PLANTA BAIXA
3º PAVIMENTO
ESCALA 1:200

ESCALA 1:2

PISOS / REVESTIMENTOS:

 PORCELANATO 80x80 Classe A RETIFICADO
Acabamento Acetinado (Interno) e Hard (Externo)


 CONCRETO POLIDO

 BASALTO TEAR (Escadas e Rampas)

REVESTIMENTO PORCELANATO 30x60 Classe A RETIFICADO

Pavimento Inferior: Concreto Polido

Pavimento Técnico: Porcelanato 80x80 Classe A RETIFICADO
Acabamento Acetinado (Interno) e Hard (Externo)

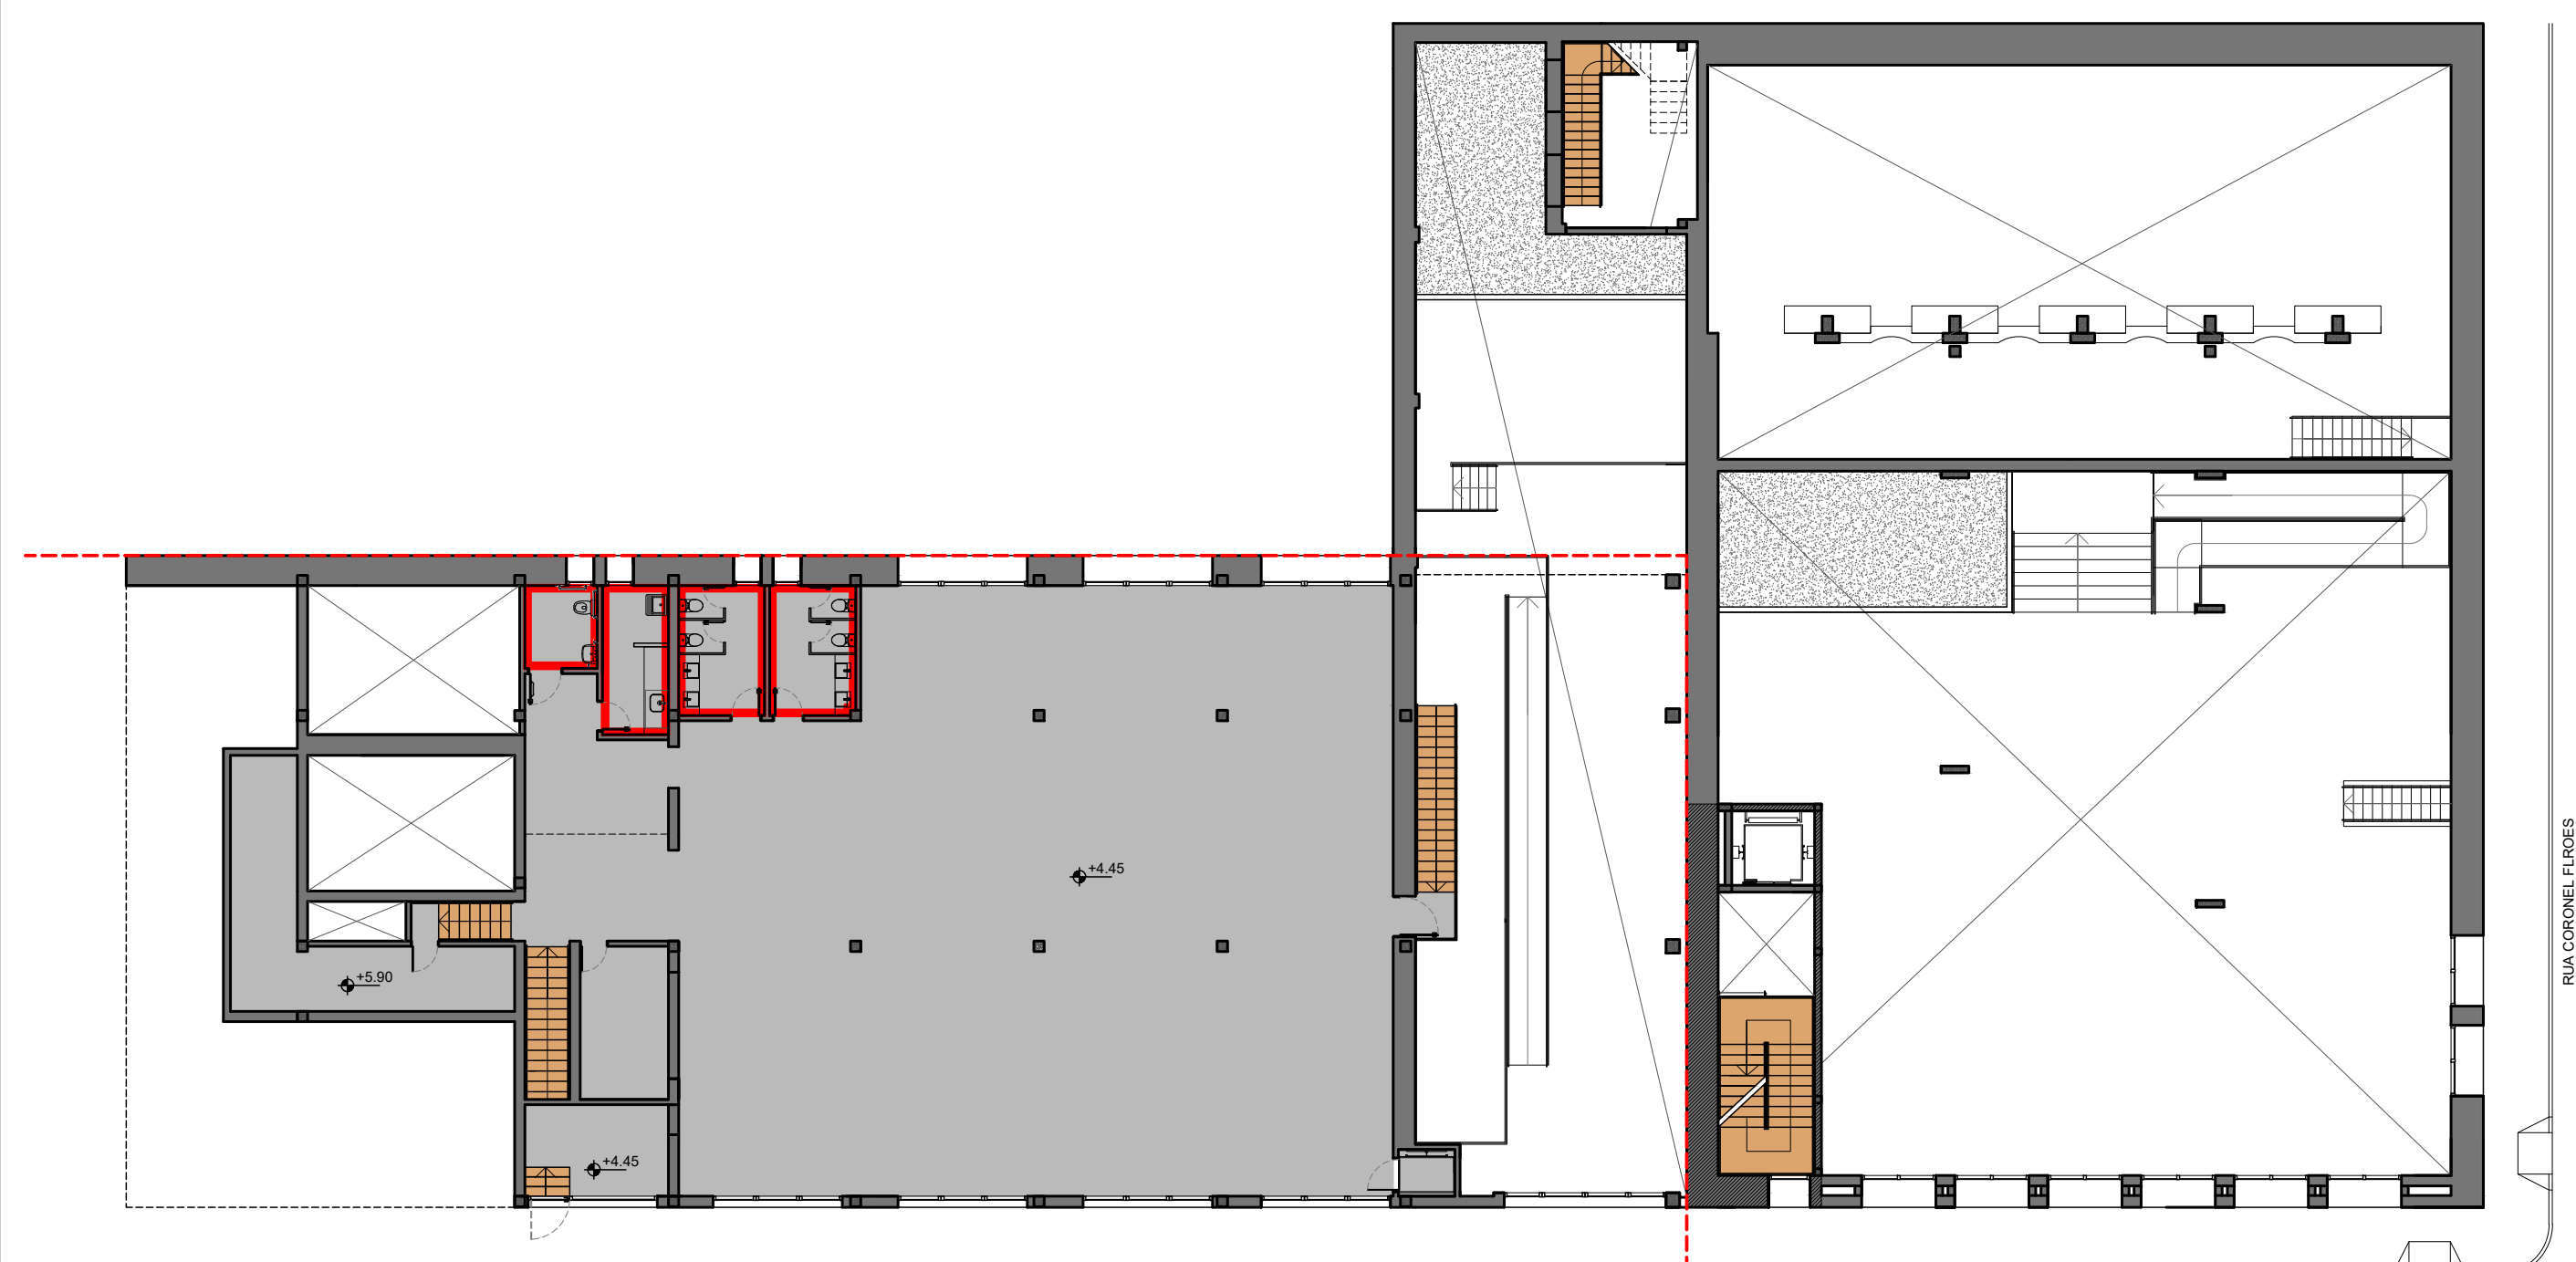

PLANTA BAIXA
2º PAVIMENTO
ESCALA 1:200

ESCALA 1:20

PISOS / REVESTIMENTOS:

— PORCELANATO 80x80 Classe A RETIFICADO

— **ACQUANTAMENTO ALLEGATO**

Figure 1

BRUNO L. OLIVEIRA (Escolas e Rampas)

Pavimento Inferior: Concreto Polido
Pavimento Técnico: Porcelanato 80x80 Classe A RETIFICAD
Acabamento Acetinado (Interno) e Hard (Externo)



PLANTA BAIXA
1º PAVIMENTO (descarga)

ESCALA 1:20

PISOS / REVESTI

— PORCELANATO 80x80 Classe A RETIFICADO

_____ Academic

_____ College

100% 90% 80% 70% 60% 50% 40% 30% 20% 10% 0%

 EXERCÍCIO TEOR (Escalas e Rampas)

Pavimento Inferior: Concreto Polido
Pavimento Técnico: Porcelanato 80x80 Classe A RETIFICADO
Acabamento Acetinado (Interno) e Hard (Externo)


OBSERVAÇÕES

1. As medidas (cotas) estão em centímetros (cm); os níveis estão em metros (m). As medidas deverão ser conferidas em obra.
2. Alterações nos projetos devem ser autorizadas pelo(s) projetista(s) responsável.
3. Todas as informações deste projeto são propriedade da THOMAS HORN ARQUITETOS ASSOCIADOS, não podendo, nos termos e sob as penas da Legislação vigente, ser copiado, reproduzido ou fornecido a terceiros, sem permissão prévia e expressa.

HISTÓRICO

[illegible]

 <p>THOMAS HORN ARQUITETURA PLANEJAMENTO</p>	CURSIVAR SEVERO		ÁREA: 5 118,65m²
	FRANCHA		ESCALA: 1:20
	PISOS E REVESTIMENTOS		
	PROPRIETÁRIO:		DATA: NOVEMBRO/2004
<p align="center">PREFEITURA MUNICIPAL DE ESTRELA</p>		FRANCHA nº: DET07	
		DESENHO: FEL	
RESP. TÉCNICO:		Documento assinado digitalmente:  CRISTIANO VILANOVA HORN CPF: 153.117.212-1 17/04/89 9308 verifique em: https://validar.nf.gov.br	
ANEROSÉ THOMAS HORN CAU 24.129-6		CRISTIANO VILANOVA HORN CAU 24.134-2	RODRIGO ARENHART FELL CAU 49.328-7
LOCAL: Rua Amado J. Diel, eqs. Rua Borges de Medeiros e eqs. Rua Coronel Flores, Bairro Centro - ESTRELA/RS			

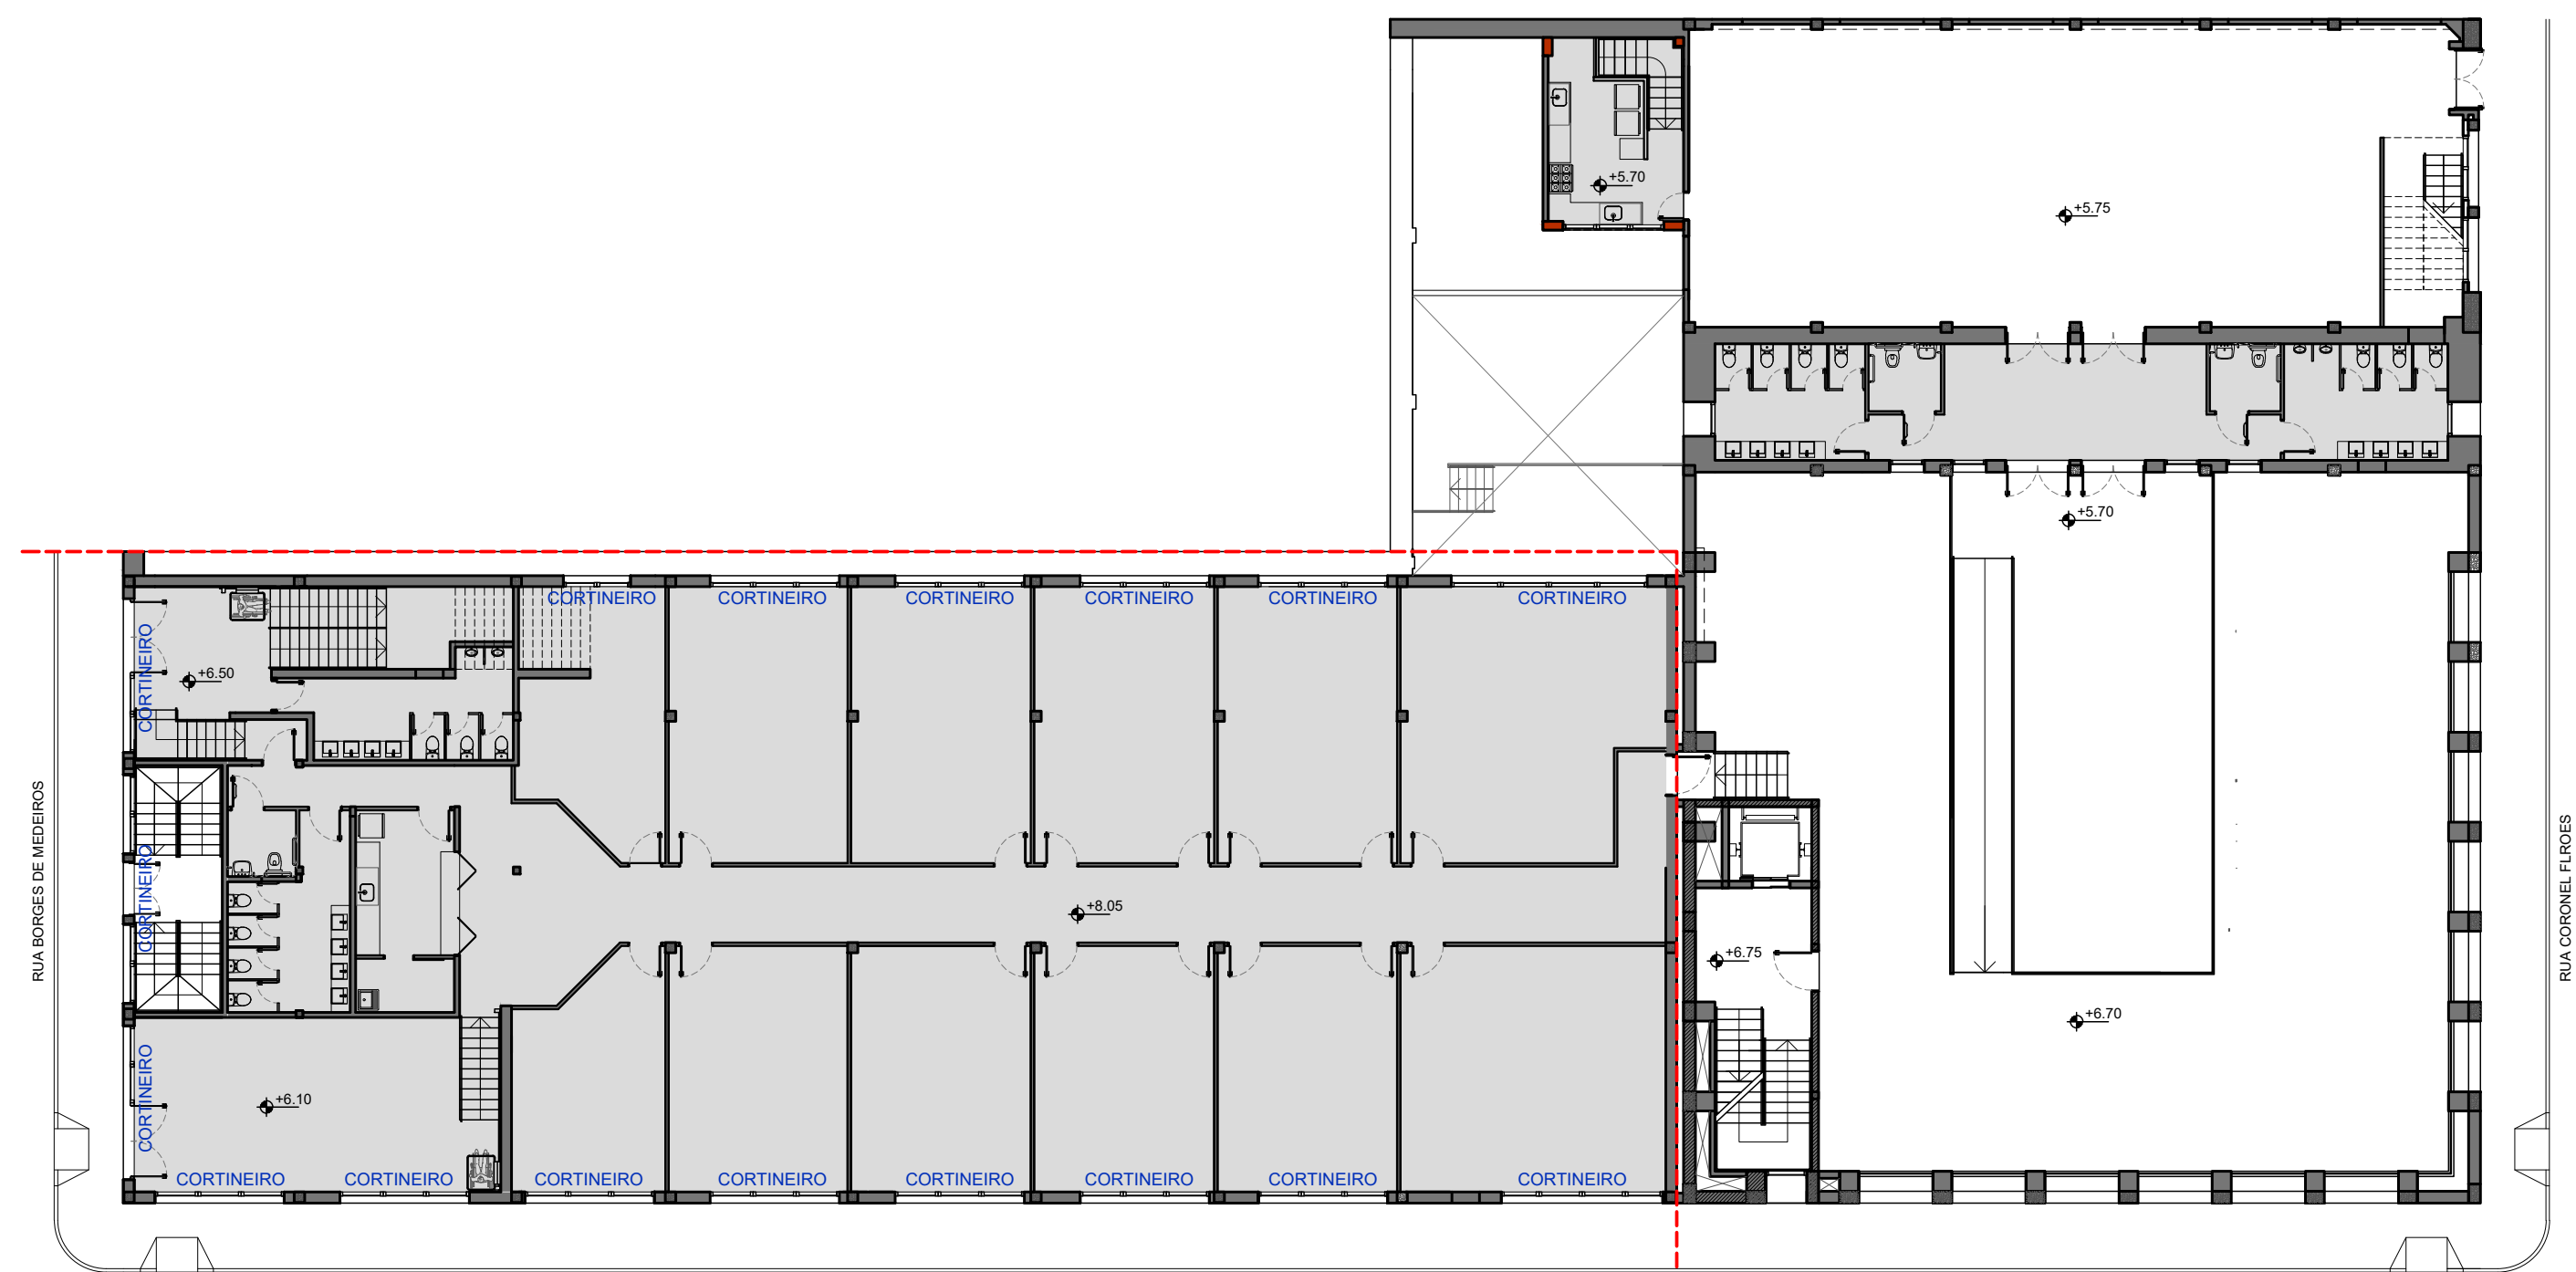

FORRO:

 CONCRETO PINTADO

 FORRO MINERAL AMF modelo Feinstratos 625mmx625mm BRANCO

 FORRO MINERAL AMF modelo Feinstratos 625mmx625mm PRETO

Pavimento Inferior: Concreto Pintado
Pavimento Técnico: Concreto Pintado
Escada Proteção (E.P.): Concreto Pintado

CORTINEIRO: Deverá ser previsto em todas as aberturas externas em ambientes com o FORRO MINERAL AMF modelo Feinstratos 625mmx625mm

FORRO:

 CONCRETO PINTADO

 FORRO MINERAL AMF modelo Feinstratos 625mmx625mm BRANCO

 FORRO MINERAL AMF modelo Feinstratos 625mmx625mm PRETO

Pavimento Inferior: Concreto Pintado
Pavimento Técnico: Concreto Pintado
Escada Protegida (E.P.): Concreto Pintado

CORTINEIRO: Deverá ser previsto em todas as aberturas externas em ambientes com o FORRO MINERAL AMF modelo Feinstratos 625mmx625mm



FORRO:

 CONCRETO PINTADO

 FORRO MINERAL AMF modelo Feinstratos 625mmx625mm BRANCO

 FORRO MINERAL AMF modelo Feinstratos 625mmx625mm PRETO

Pavimento Inferior: Concreto Pintado
Pavimento Técnico: Concreto Pintado
Escada Protegida (E.P.): Concreto Pintado

CORTINEIRO: Deverá ser previsto em todas as aberturas externas em ambientes com o FORRO MINERAL AMF modelo Feinstratos 625mmx625mm

FORRO:

 CONCRETO PINTADO

 FORRO MINERAL AMF modelo Feinstratos 625mmx625mm BRANCO

 FORRO MINERAL AMF modelo Feinstratos 625mmx625mm PRETO

Pavimento Inferior: Concreto Pintado
Pavimento Técnico: Concreto Pintado
Escada Protegida (E.P.): Concreto Pintado

CORTINEIRO: Deverá ser previsto em todas as aberturas externas em ambientes com o FORRO MINERAL AMF modelo Feinstratos 625mmx625mm

1. As medidas (cotas) estão em centímetros (cm); os níveis estão em metros (m). As medidas deverão ser conferidas em obra.
2. Alterações nos projetos devem ser autorizadas pelo(s) projetista(s) responsável.
3. Todas as informações deste projeto são propriedade da THOMAS HORN ARQUITETOS ASSOCIADOS, não podendo, nos termos e sob penas da Legislação vigente, ser copiado, reproduzido ou fornecido a terceiros, sem permissão prévia e expressa.

[illegible]

 <p>THOMAS HORN ARQUITETURA PLANEJAMENTO</p>	OBRA/SERVIÇO		ÁREA 5.118,65m ²
	INSTITUCIONAL		
	FRANCHA:	FORROS	ESCALA: 1:200
	PROPRIETÁRIO:		DATA: NOVEMBRO/25
	PREFEITURA MUNICIPAL DE ESTRELA		FRANCHA n.º: DET02
			DESENHO: FELL
RESP. TÉCNICO:  Documento assinado digitalmente CRISTIANO VILANOVA HORN EMISS: 10/11/2025 17:04:10 (3/00) Verifique em: https://validar.dfe.gov.br			
AMEROSSE THOMAS HORN CAU 24.129-8		CRISTIANO VILANOVA HORN CAU 24.134-2	RODRIGO ARENHART FELL CAU 49.326-7
LOCAL: Rua Arnaldo J. Diehl, eqs. Rua Borges de Medeiros e eqs. Rua Coronel Flores, Bairro Centro - ESTRELA/RS			