

www.thomashornarquitetos.com.br

RUA BRUNO SCHWERTNER, 285/304 - ESTRELA/RS
FONE: 51 3720 2088

OBRA/SERVICO:

INSTITUCIONAL

ÁREA:

5.118,65m²

PRANCHA:

SITUAÇÃO/LOCALIZAÇÃO

ESCALA:

SEM ESCALA

PROPRIETÁRIO:

PREFEITURA MUNICIPAL DE ESTRELA

DATA:

NOVEMBRO/25

PRANCHA n°:

A01

DESENHO:

FELL

RESP. TÉCNICO:

Documento assinado digitalmente

CRISTIANO VILANOVA HORN

Data: 10/11/2025 16:57:08-0300

Verifique em <https://validar.itl.gov.br>


ANEROSE THOMAS HORN
CAU 24.129-6


CRISTIANO VILANOVA HORN
CAU 24.134-2

RODRIGO ARENHART FELL
CAU 49.328-7


LOCAL:

Rua Arnaldo J. Diel, esq. Rua Borges de Medeiros e esq. Rua Coronel Flores, Bairro Centro - ESTRELA/RS

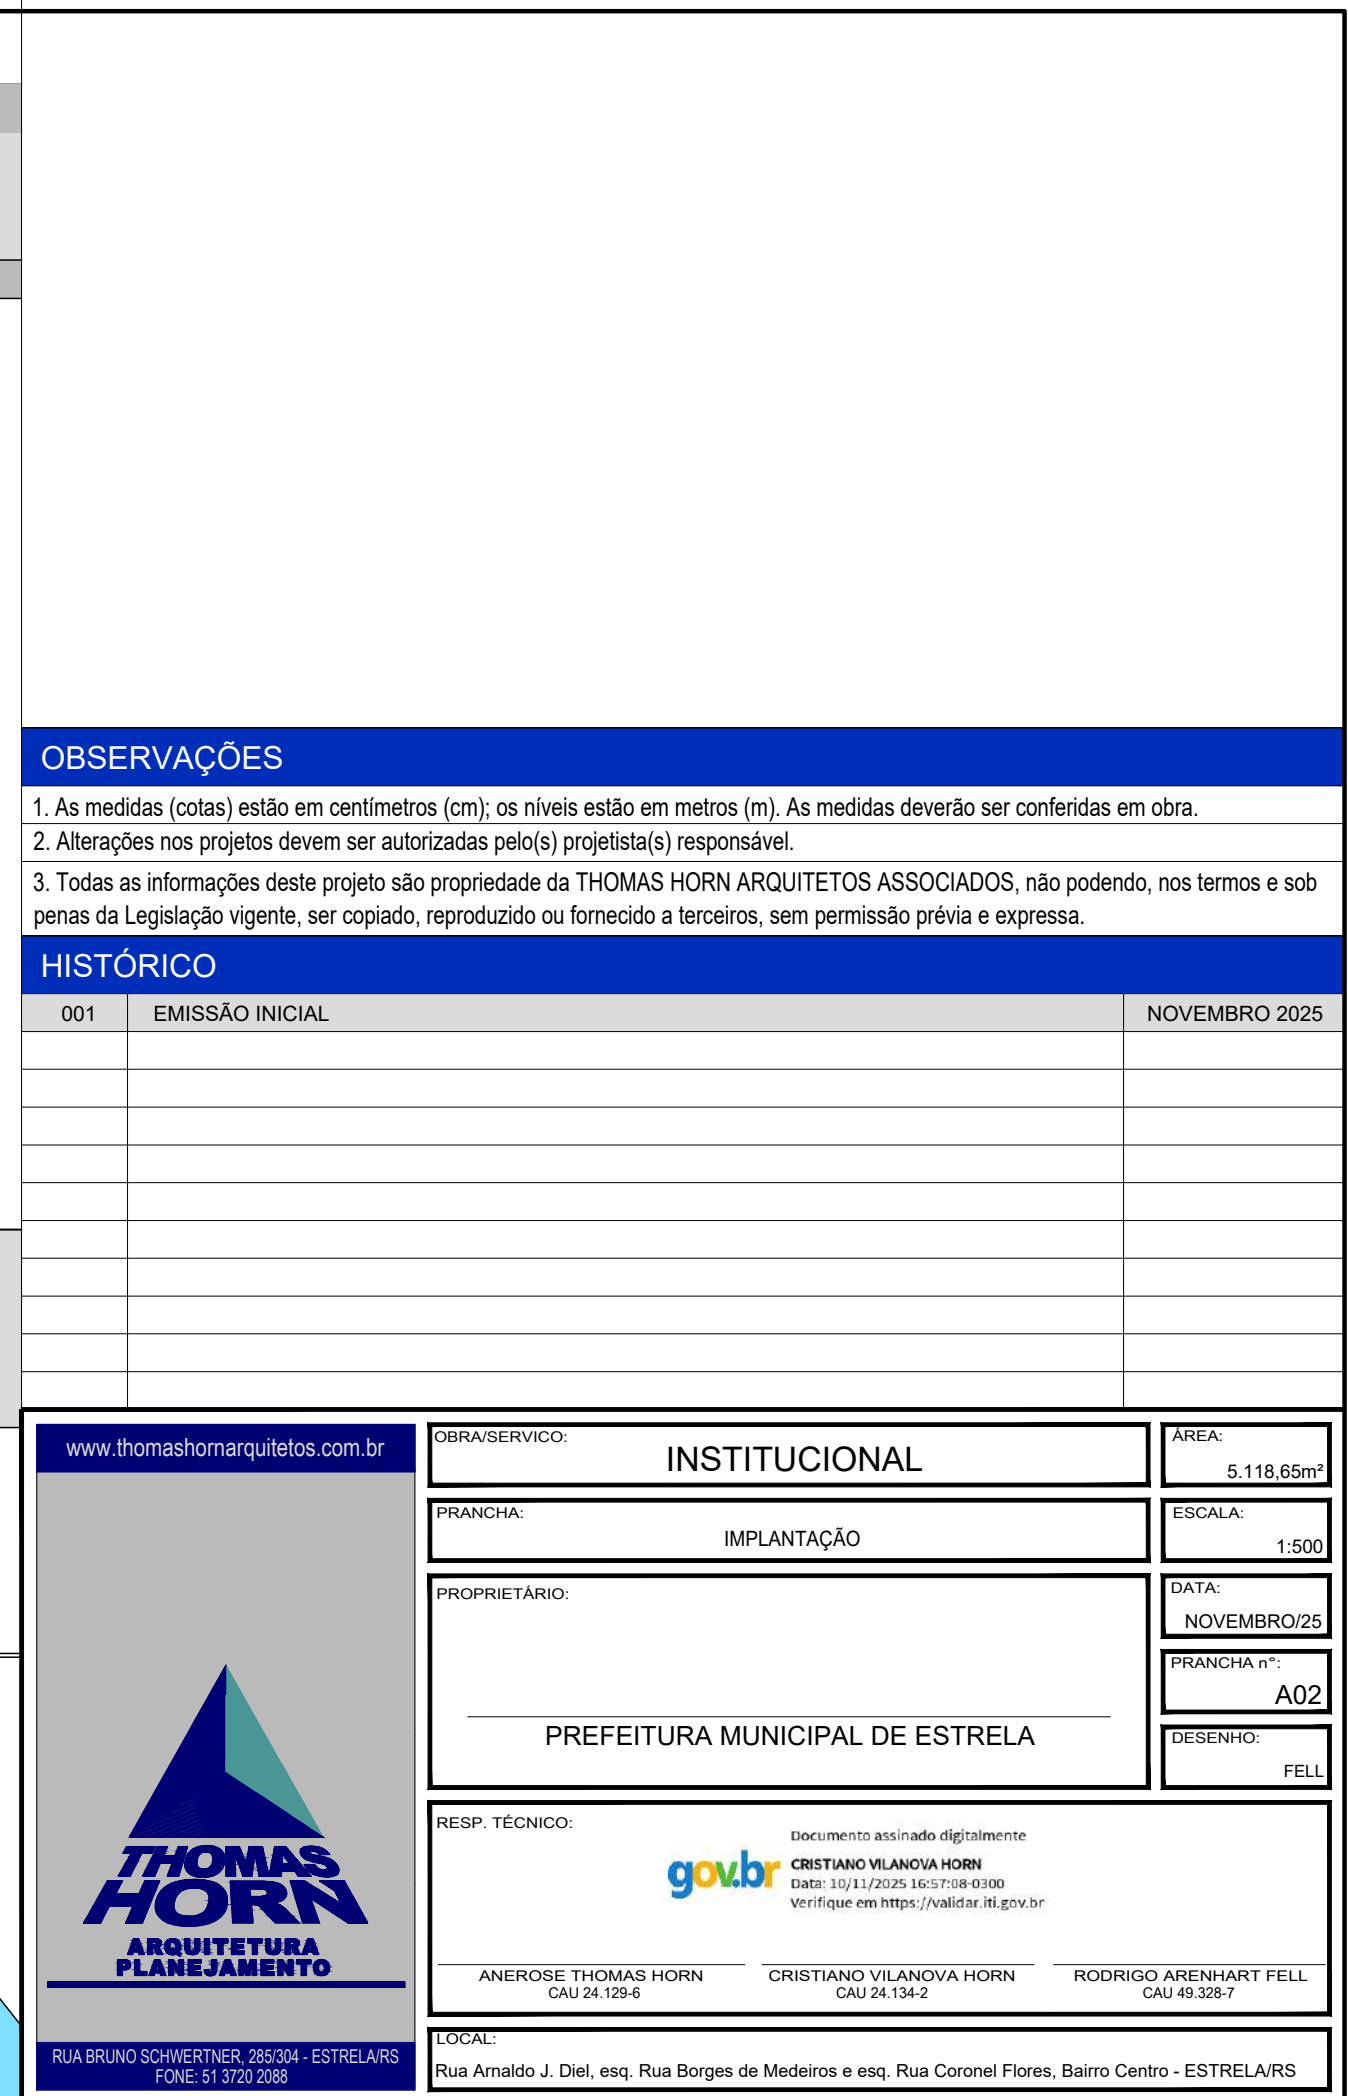

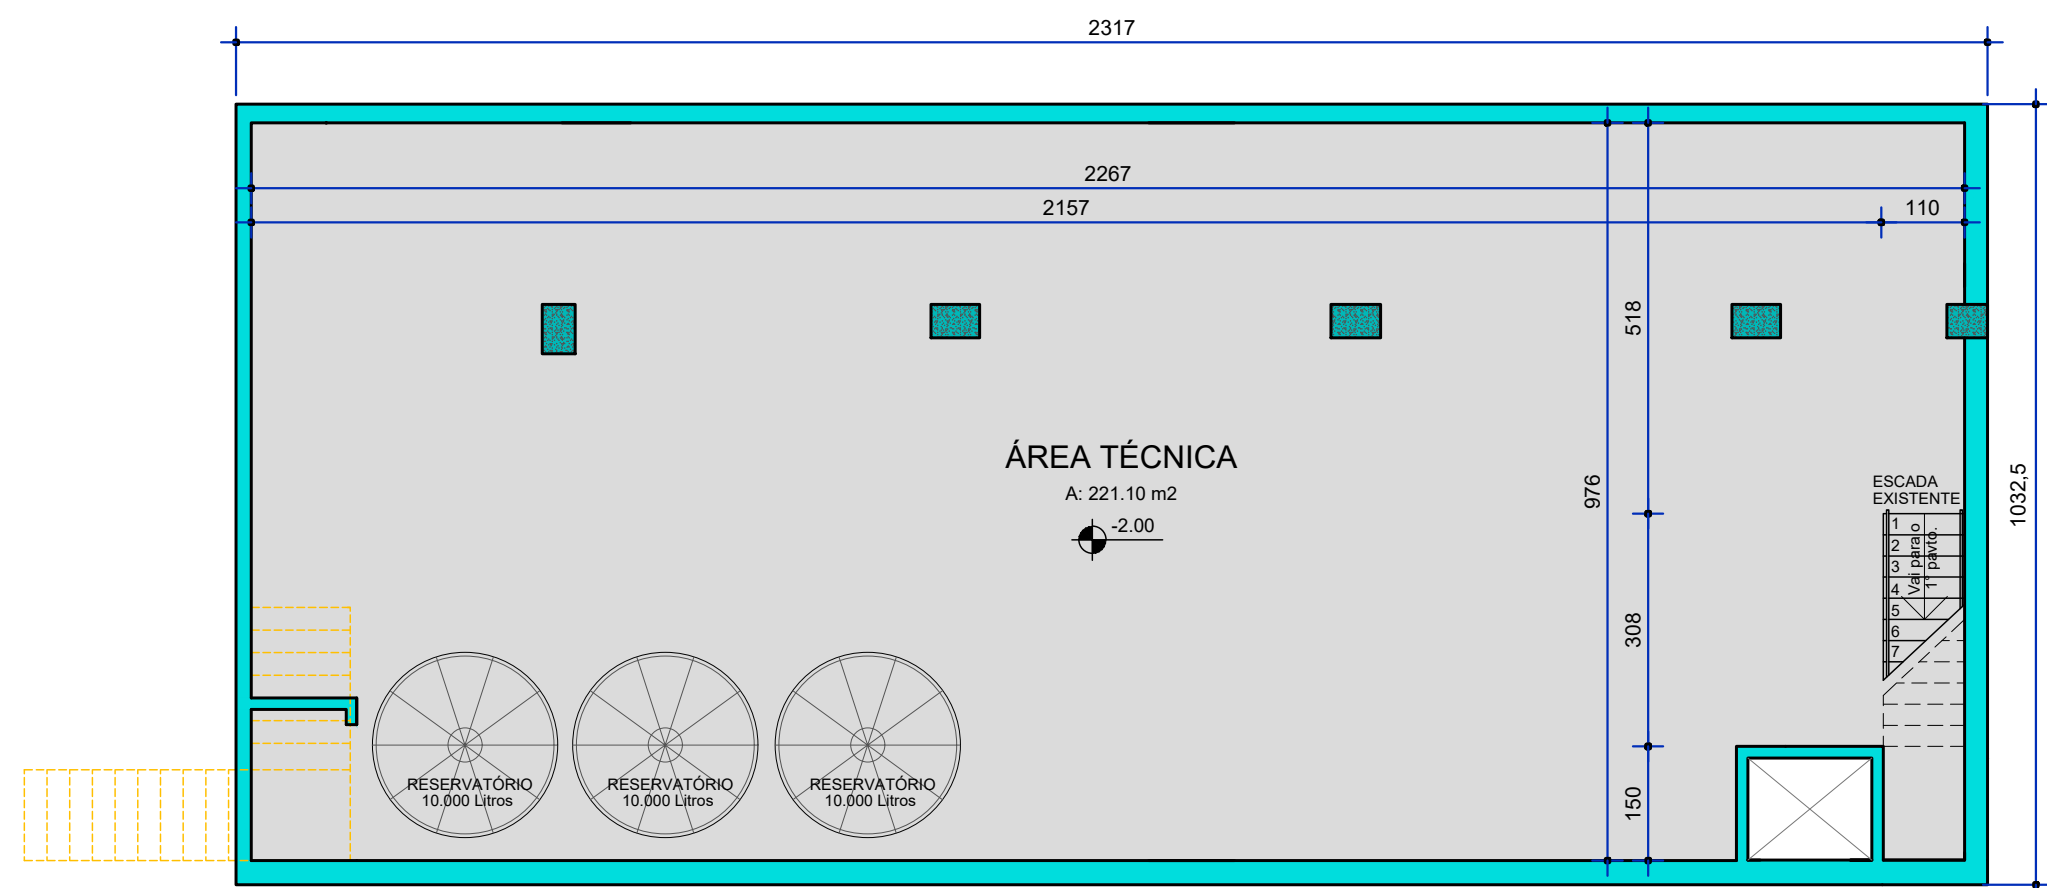

PLANTA BAIXA
PAVIMENTO INFERIOR
ÁREA: 239,21 m²
ESCALA 1:100

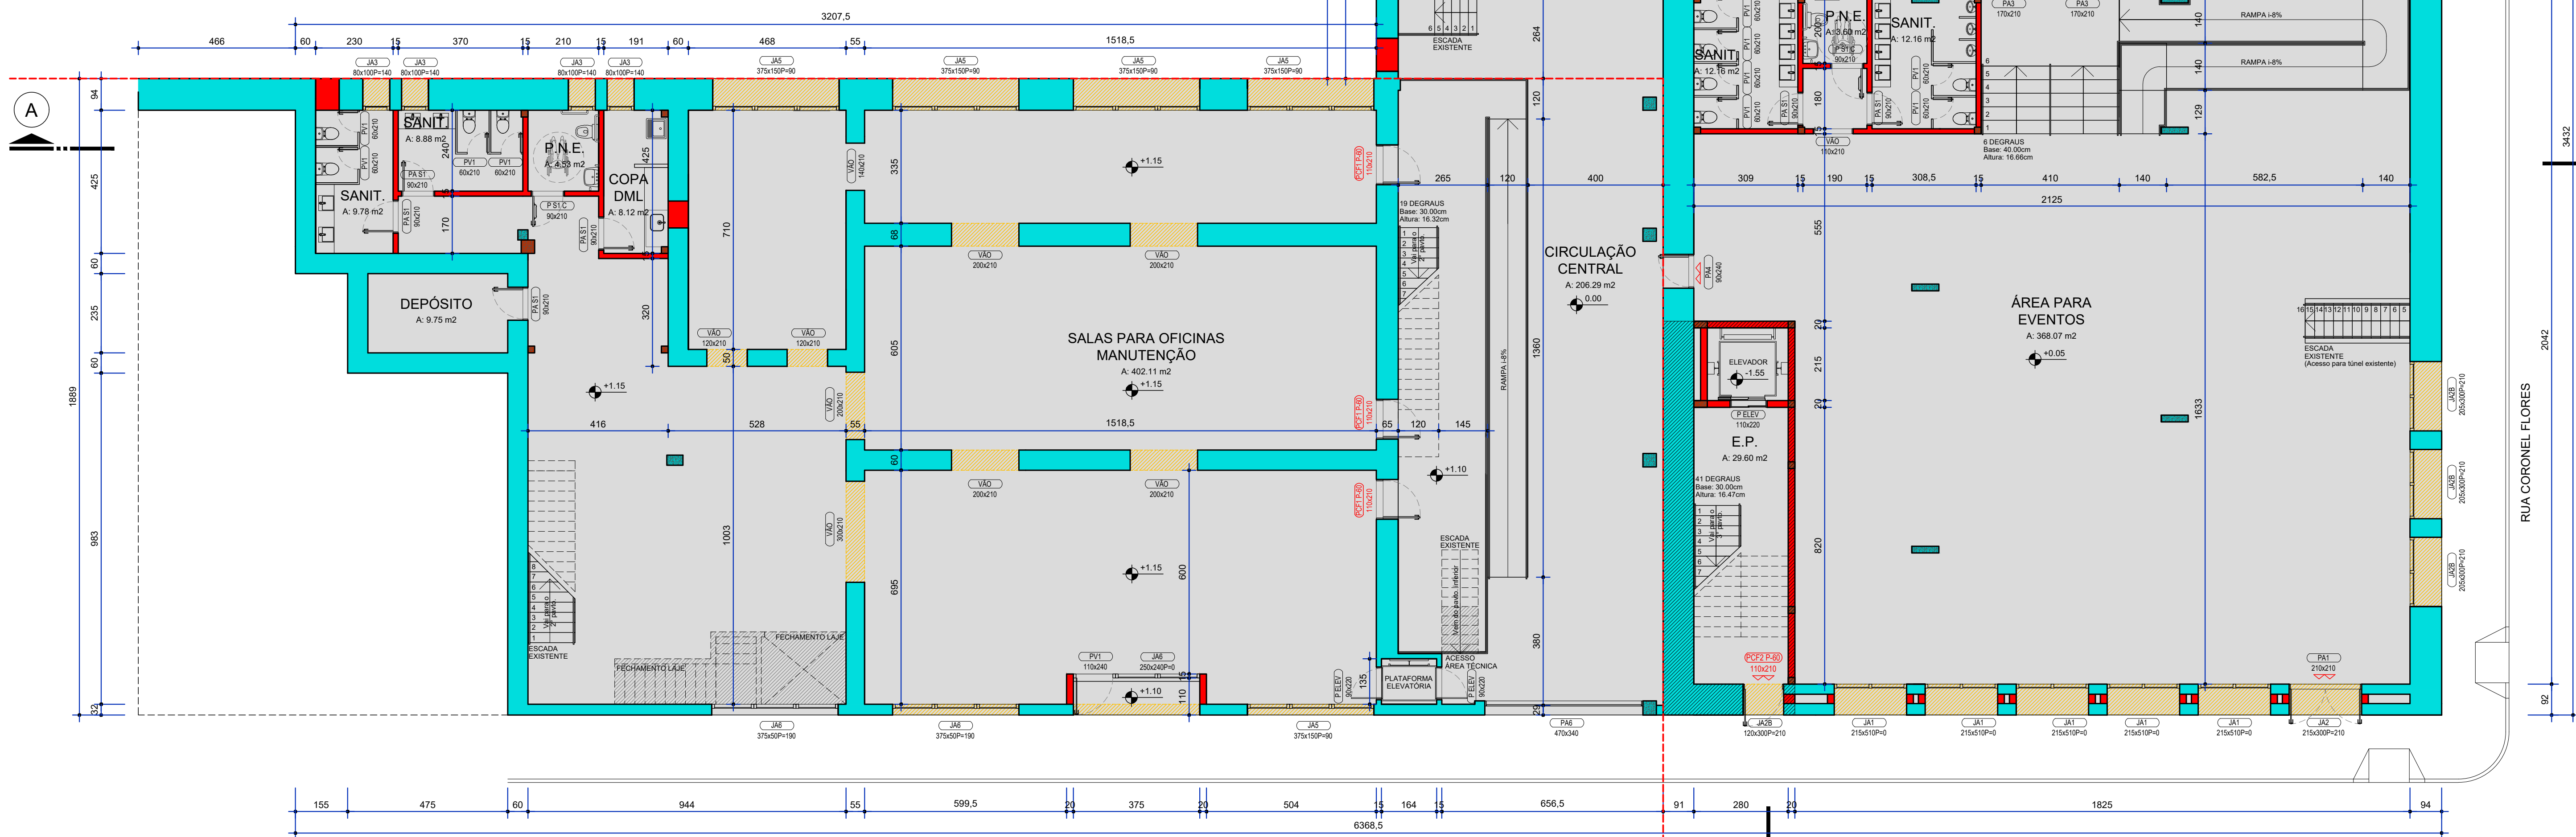

PLANTA BAIXA
1º PAVIMENTO (descarga)
ÁREA: 1622,24 m²
ESCALA 1:100

- ALVENARIAS:**
- ALVENARIA A CONSTRUIR
 - ALVENARIA A CONSTRUIR (4h resistência ao fogo)
 - ALVENARIA EXISTENTE
 - ALVENARIA EXISTENTE (4h resistência ao fogo)
 - GEISSO ACARTONADO
 - ALVENARIA A DEMOLIR
- ESTRUTURA:**
- ESTRUTURA CONCRETO A EXECUTAR
 - ESTRUTURA CONCRETO EXISTENTE
 - FECHAMENTO LAJE
- CORRIMÃO / GUARDA CORPO (altura)**
- INTERNO: Guarda-Corpo: 1,05m
Comprimento: 0,92m
- EXTERNO: Guarda-Corpo: 1,30m
Comprimento: 0,92m

OBSERVAÇÕES

- As medidas (cotas) estão em centímetros (cm); os níveis estão em metros (m). As medidas deverão ser conferidas em obra.
- Alterações nos projetos devem ser autorizadas pelo(s) projetista(s) responsável.
- Todas as informações deste projeto são propriedade da THOMAS HORN ARQUITETOS ASSOCIADOS, não podendo, nos termos e sob penas da Legislação vigente, ser copiado, reproduzido ou fornecido a terceiros, sem permissão prévia e expressa.

HISTÓRICO

001	EMIÇÃO INICIAL	NOVEMBRO 2025
-----	----------------	---------------

www.thomashornarquitetos.com.br

THOMAS HORN
ARQUITETURA
PLANEJAMENTO

RUA BRUNO SCHWARTZ, 285/304 - ESTRELA
FONE: 51 3721 2188

OBRA/SERVIÇO: INSTITUCIONAL

FRANCHA: PLANTA BAIXA - 1º PAVIMENTO

PROPRIETÁRIO: PREFEITURA MUNICIPAL DE ESTRELA

RESP. TÉCNICO: ANEROSSE THOMAS HORN
CAU 24.129-6

CRISTIANO VILANOVA HORN
CAU 24.129-6

RODRIGO ARENHART FELL
CAU 49.325-7

ÁREA: 5.118,65m²


ESCALA: 1:100

DATA: NOVEMBRO 2025


FRANCHA Nº: A03

DESENHO: PELL

LOCAL: Rua Arnaldo J. Diel, eqs. Rua Borges de Medeiros e eqs. Rua Coronel Flores, Bairro Centro - ESTRELA/RS

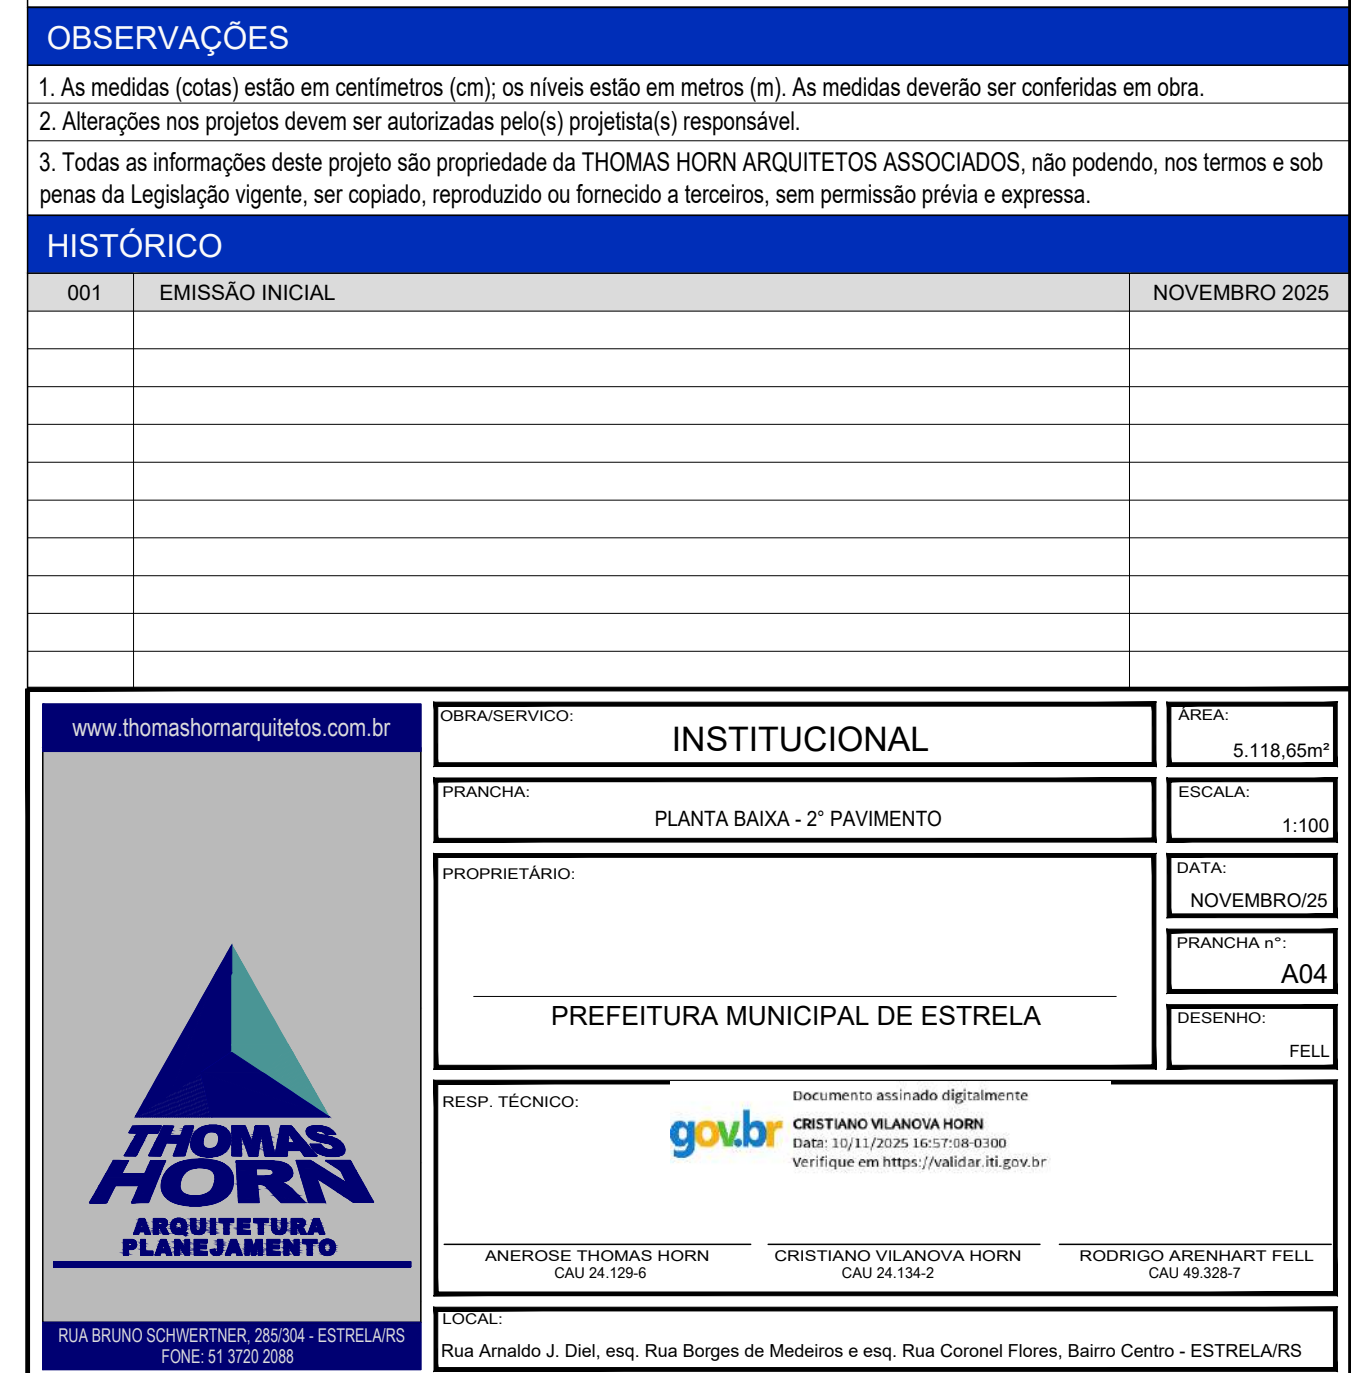



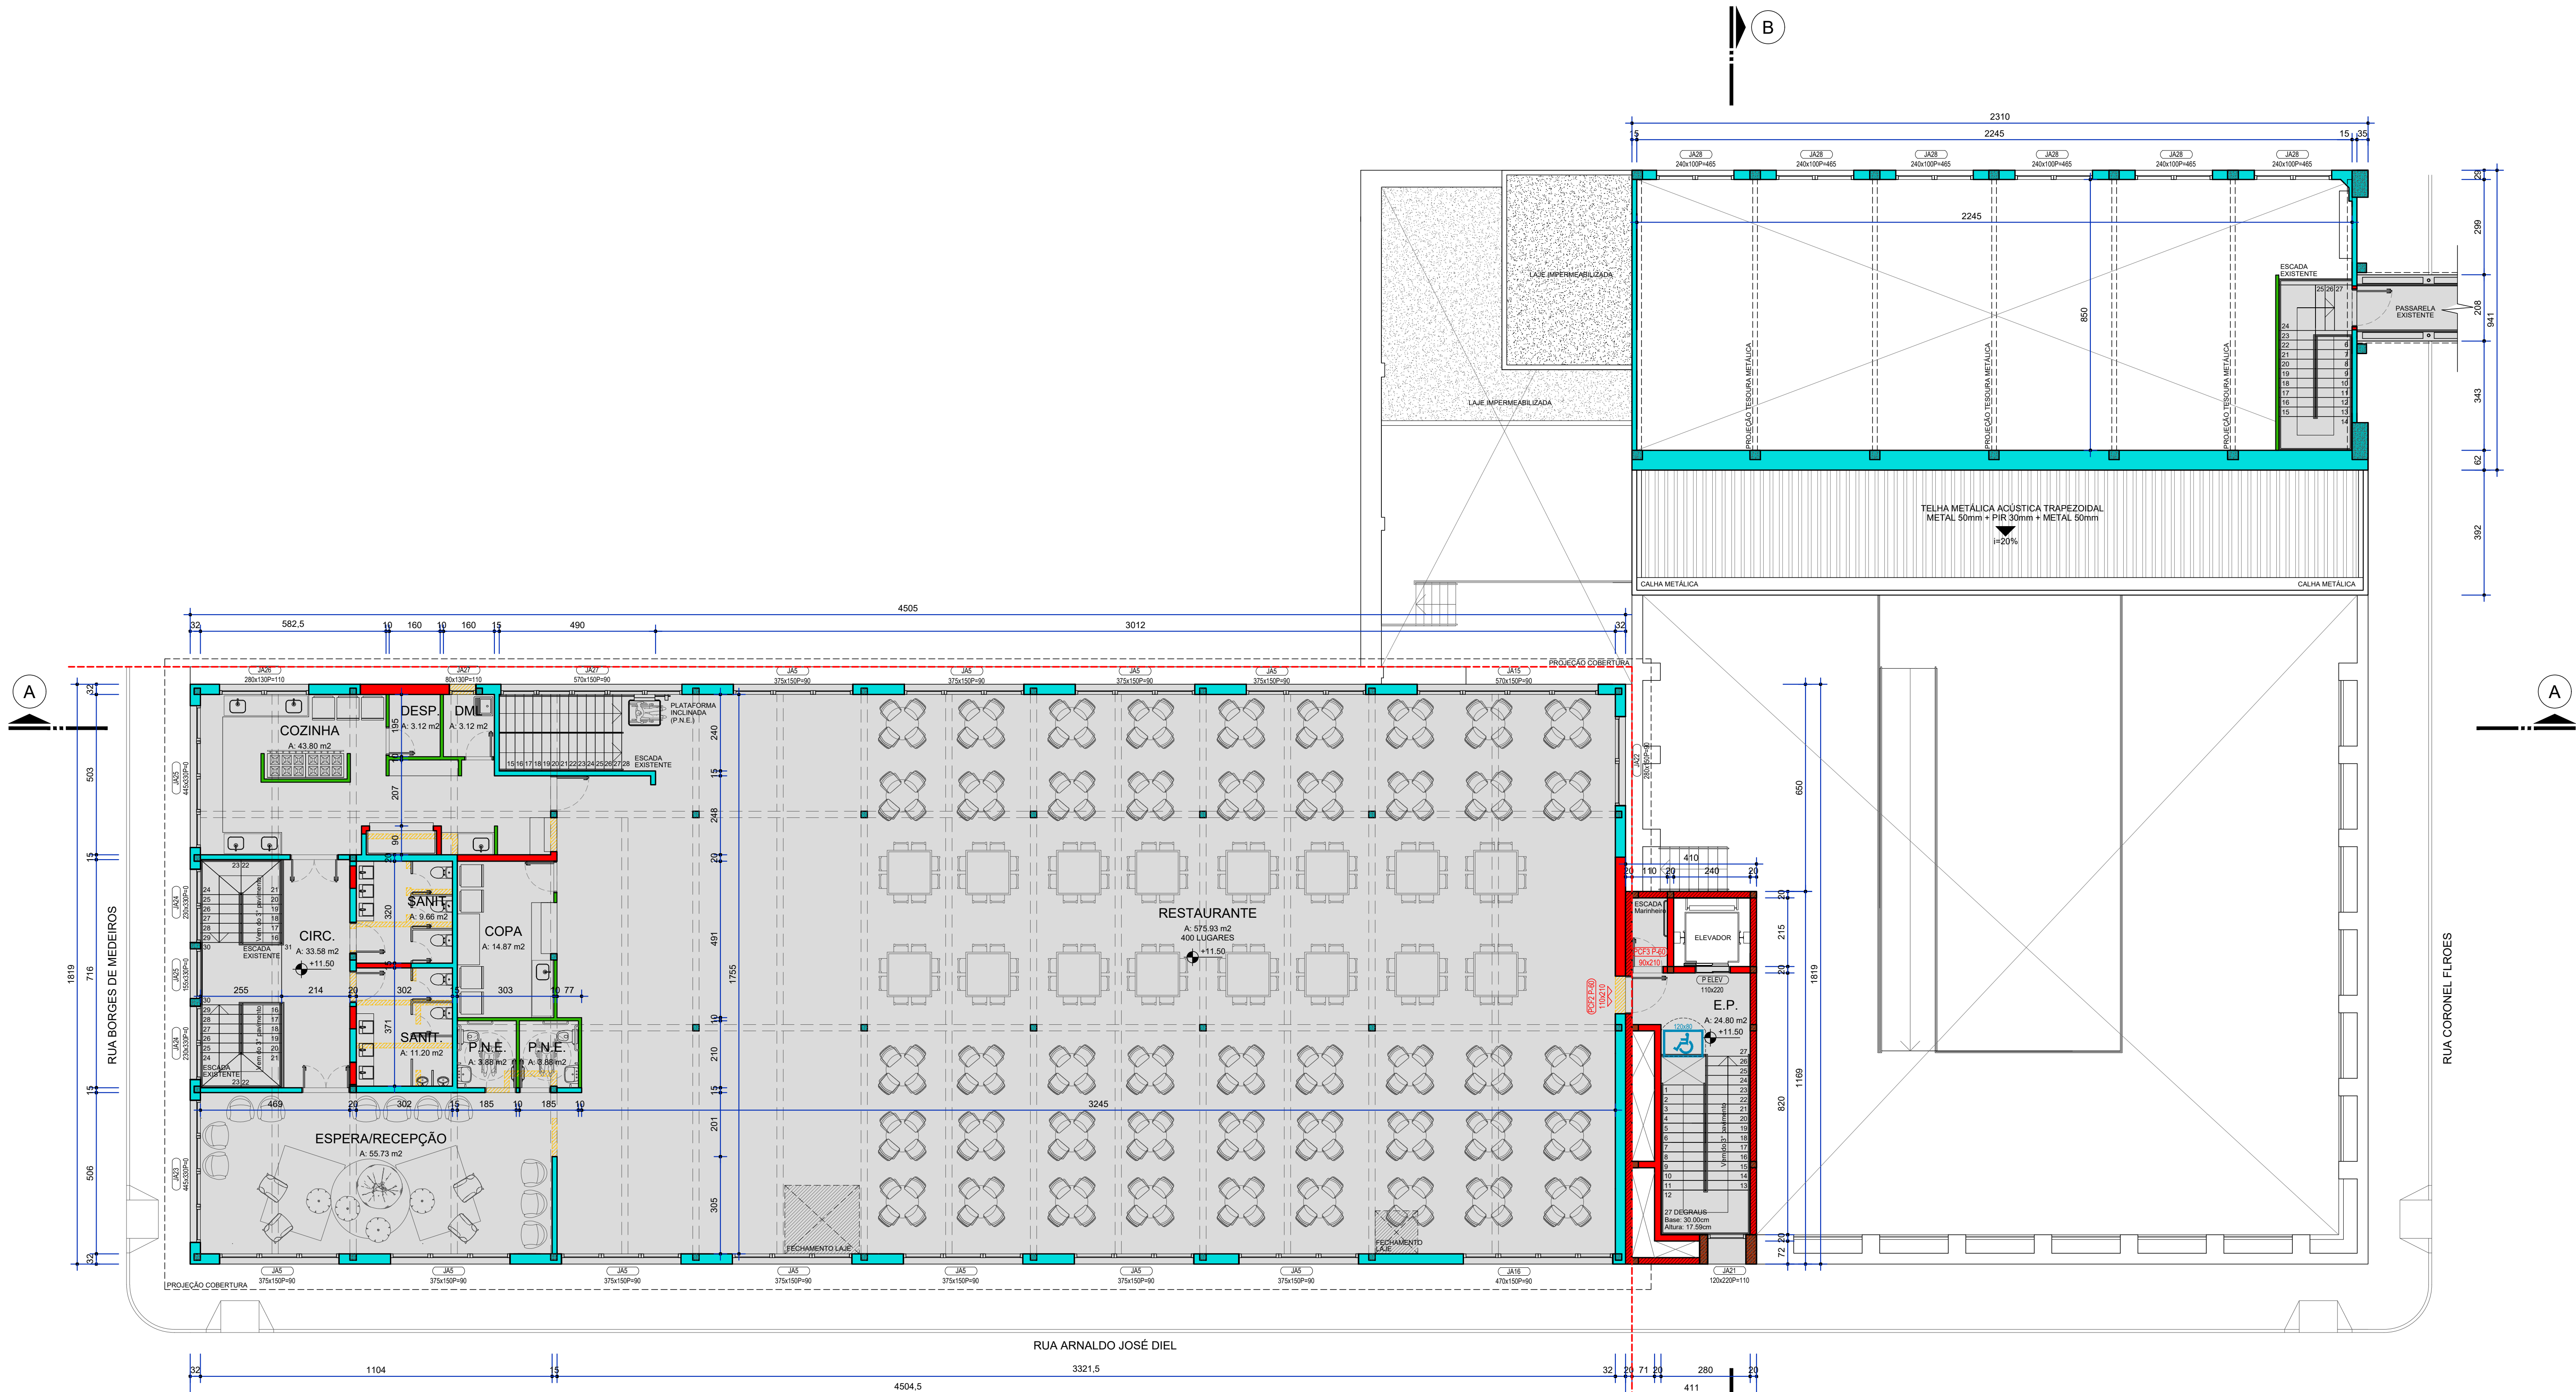

PLANTA BAIXA
4º PAVIMENTO
ÁREA: 861,49 m²
ESCALA 1:100

- ALVENARIAS:**
- ALVENARIA A CONSTRUIR
 - ALVENARIA A CONSTRUIR (dt resistência ao fogo)
 - ALVENARIA EXISTENTE
 - ALVENARIA EXISTENTE (dt resistência ao fogo)
 - GESSO ACARTONADO
 - ALVENARIA A DEMOLIR
- ESTRUTURA:**
- ESTRUTURA CONCRETO A EXECUTAR
 - ESTRUTURA CONCRETO EXISTENTE
 - FECHAMENTO LAJE
- CORRIMÃO / GUARDA CORPO (altura)**
- INTERNO: Guarda-Corpo: 1,05m
Corrimão: 0,92m
 - EXTERNO: Guarda-Corpo: 1,30m
Corrimão: 0,92m

OBSERVAÇÕES

- As medidas (cotas) estão em centímetros (cm); os níveis estão em metros (m). As medidas deverão ser conferidas em obra.
- Alterações nos projetos devem ser autorizadas pelo(s) projetista(s) responsável.
- Todas as informações deste projeto são propriedade da THOMAS HORN ARQUITETOS ASSOCIADOS, não podendo, nos termos e sob penas da Legislação vigente, ser copiado, reproduzido ou fornecido a terceiros, sem permissão prévia e expressa.

HISTÓRICO

001	EMIÇÃO INICIAL	NOVEMBRO 2025
-----	----------------	---------------

www.thomashornarquitetos.com.br

THOMAS HORN
ARQUITETURA
PLANEJAMENTO

RUA BRUNO SCHWARTZ, 285/304 - ESTRELA RS
FONE: 51 3721 2288

OBJETIVO/SERVIÇO: INSTITUCIONAL

FRANCHA: PLANTA BAIXA - 4º PAVIMENTO

PROPRIETÁRIO: PREFEITURA MUNICIPAL DE ESTRELA

RESP. TÉCNICO: ANEROSE THOMAS HORN
CAU 24.129-6

CRISTIANO VILANOVA HORN
CAU 24.129-6

RODRIGO ARENHART FELL
CAU 49.225-7

ÁREA: 8.118,65m²

ESCALA: 1:100


DATA: NOVEMBRO 2025

FRANCHA Nº: A06

DESENHO: FELL

LOCAL: Rua Arnaldo J. Diel, eqs. Rua Borges de Medeiros e eqs. Rua Coronel Flores, Bairro Centro - ESTRELA/RS

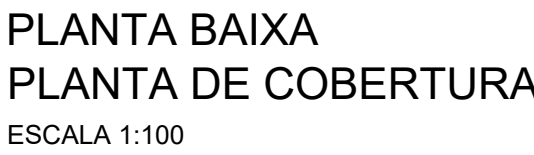

[illegible]

[illegible]