




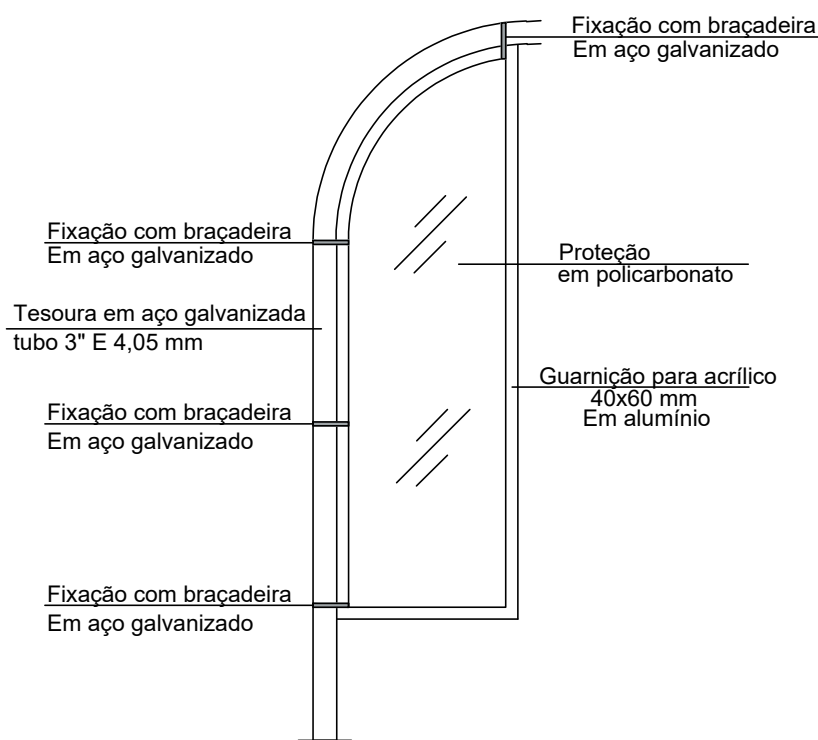


DETALHE
FIXAÇÃO FECHAMENTO LATERAL DE ACRÍLICO
ESCALA - 1: 25

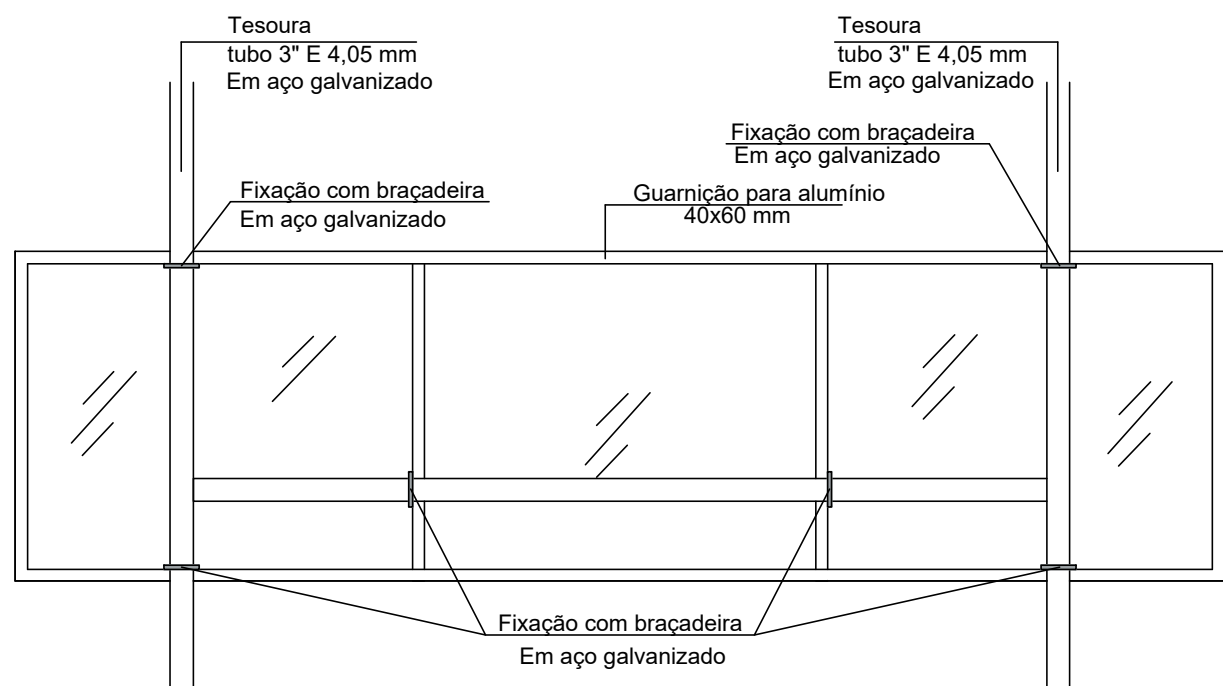


DETALHE
FIXAÇÃO FECHAMENTO DE FUNDO METÁLICO
ESCALA - 1: 25

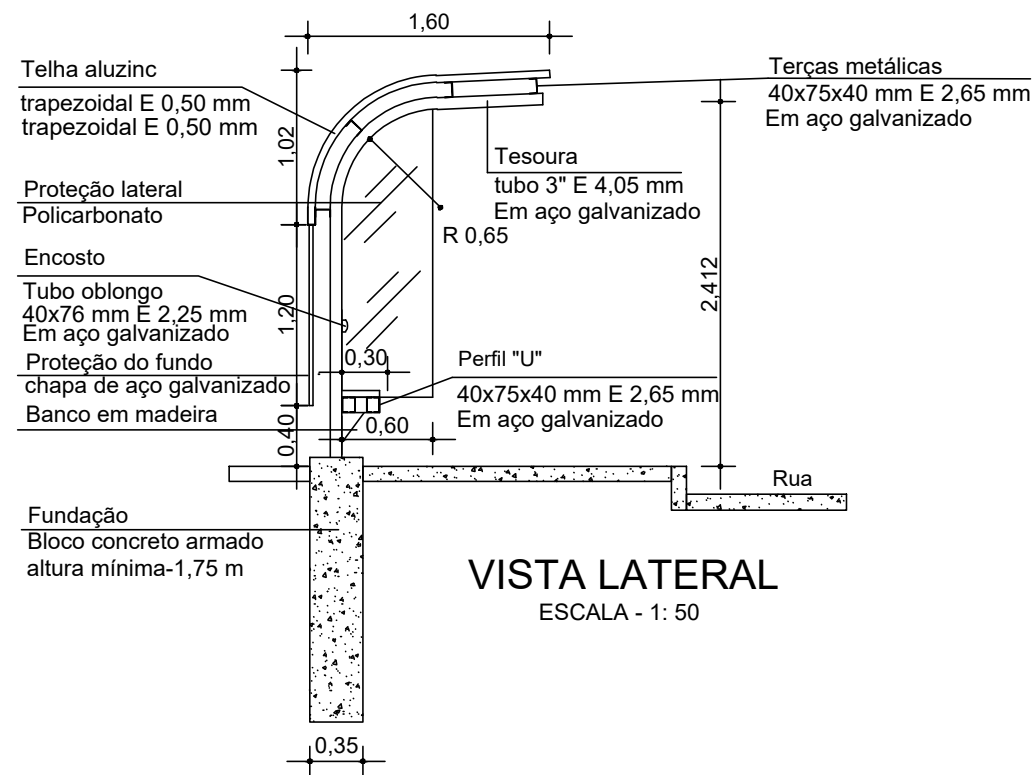

VISTA LATERAL
ESCALA - 1: 50

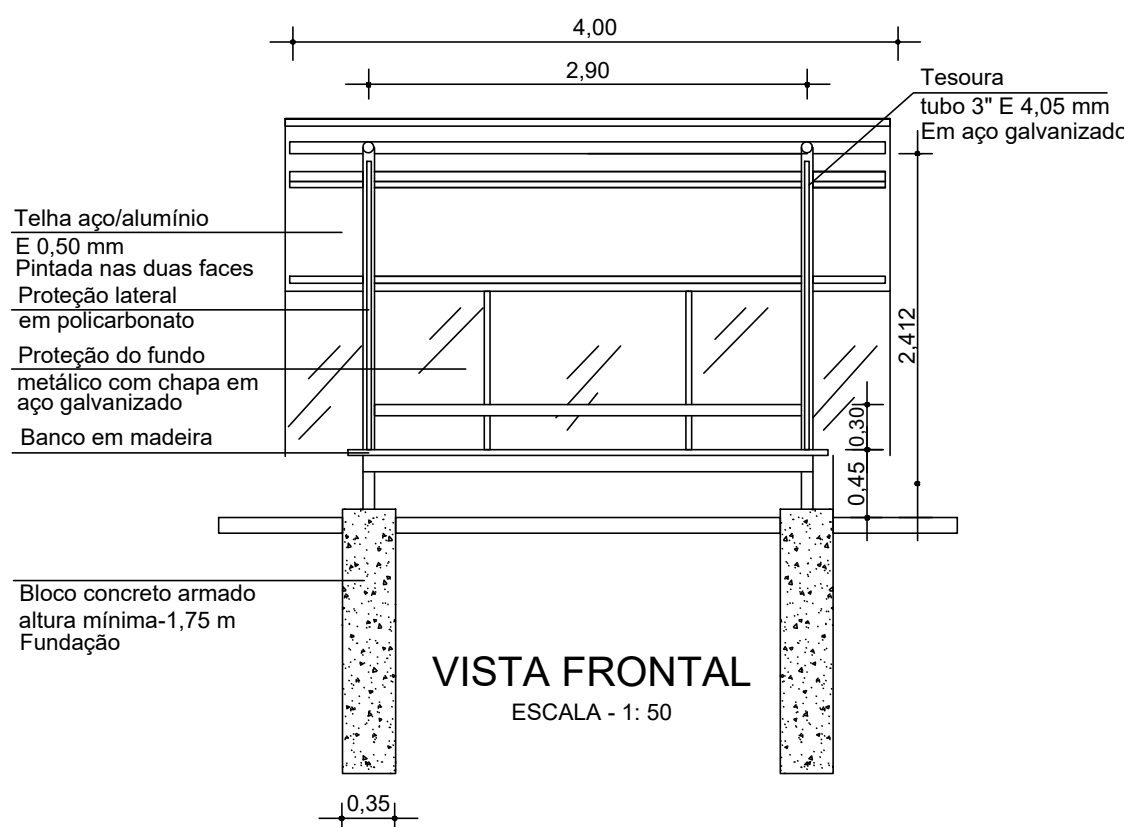

VISTA FRONTAL
ESCALA - 1: 50

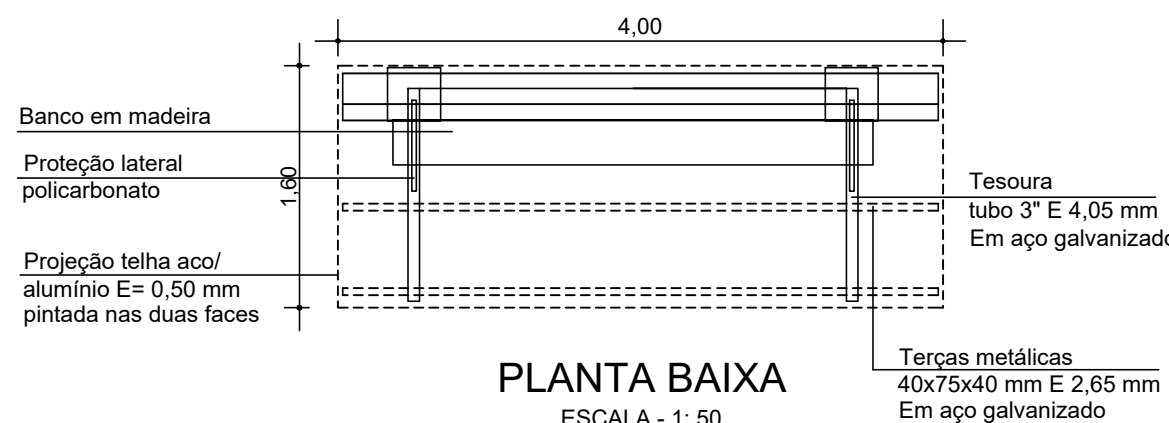

PLANTA BAIXA
ESCALA - 1: 50

		PREFEITURA MUNICIPAL DE LAJEADO SECRETARIA DO PLANEJAMENTO Rua Júlio May, 242 - CEP 95.900.178 Tel.: (051)3982-1065 - Fax: (051)3982-1049	
OBRA: ABRIGOS DE ÔNIBUS			
PREFEITO MUNICIPAL: MARCELO CAUMO		SECRETARIA DO PLANEJAMENTO: CÁTIA BERTELLI	
RESPONSÁVEL TÉCNICO: CLEITON FELIPE PINTO		PROJETO:	
DISCRIMINAÇÃO: PLANTA BAIXA E VISTAS		AREA:	ESCALA: 1 : 50 e 1 : 25
DATA: MAR/2024	PRANCHA: 01	DESENHO:	EXPEDIENTE:
MAPÓTECA:			