




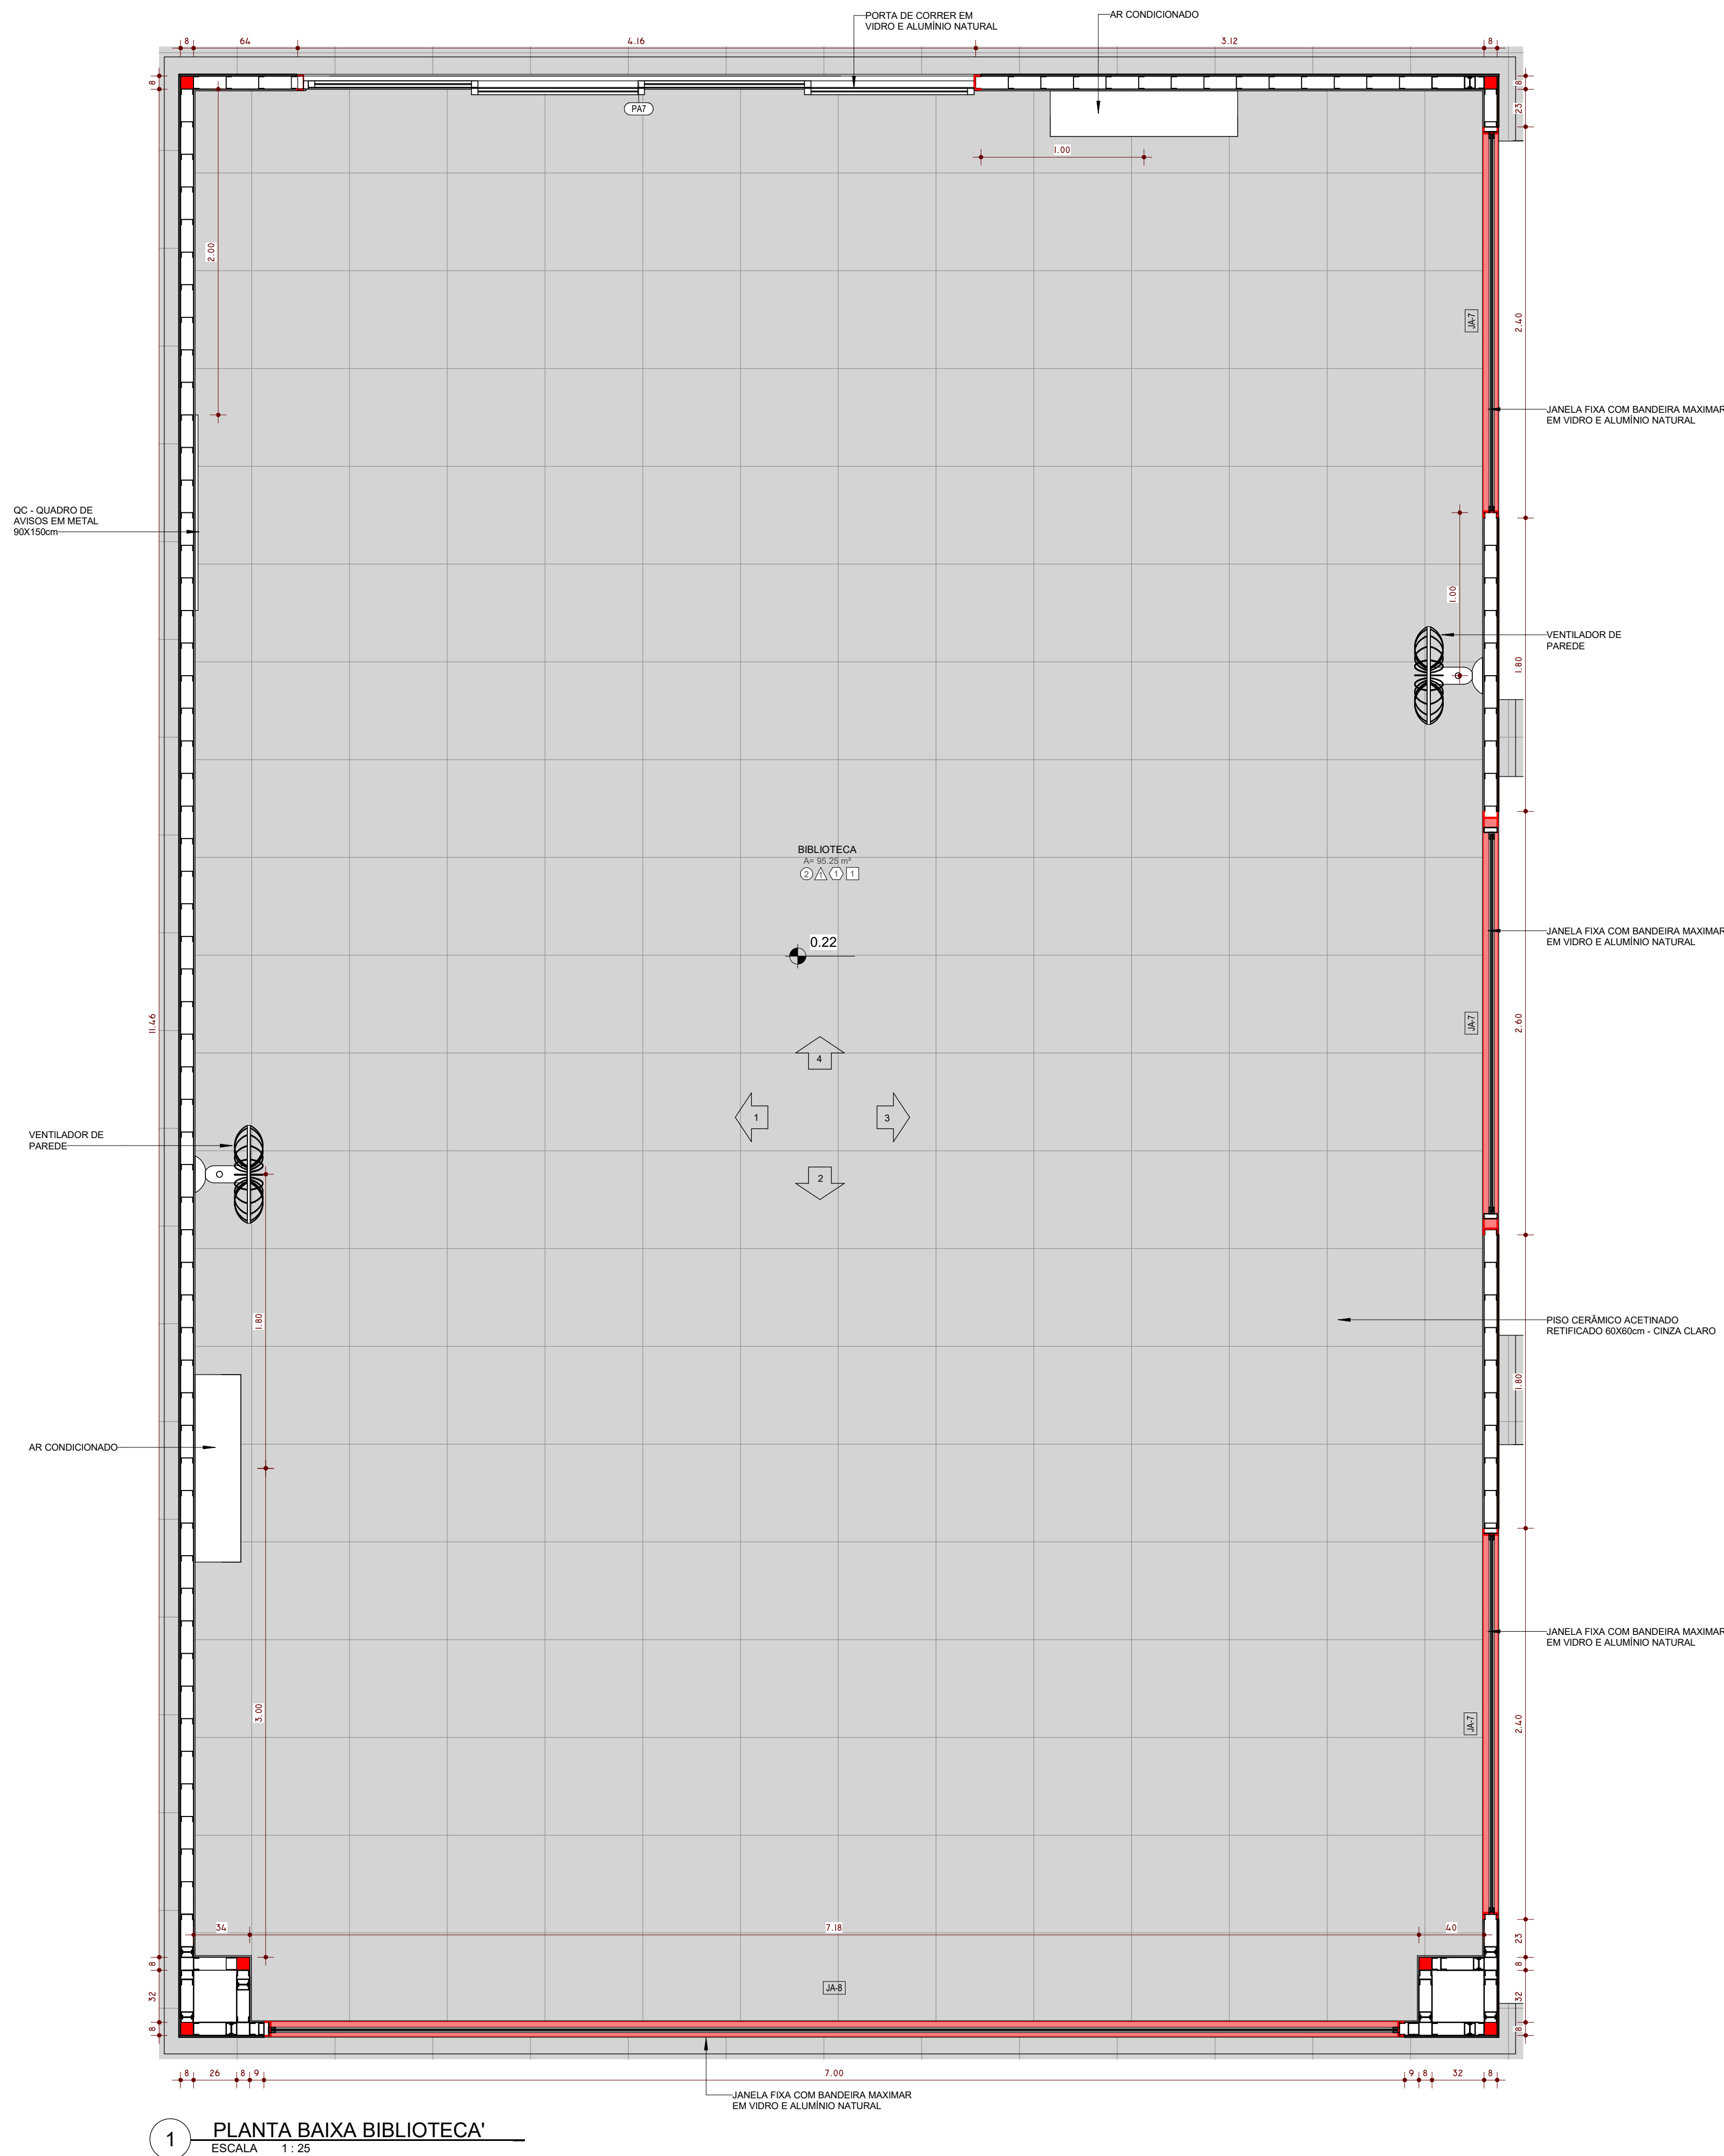


1 PLANTA BAIXA BIBLIOTECA'
ESCALA 1:25

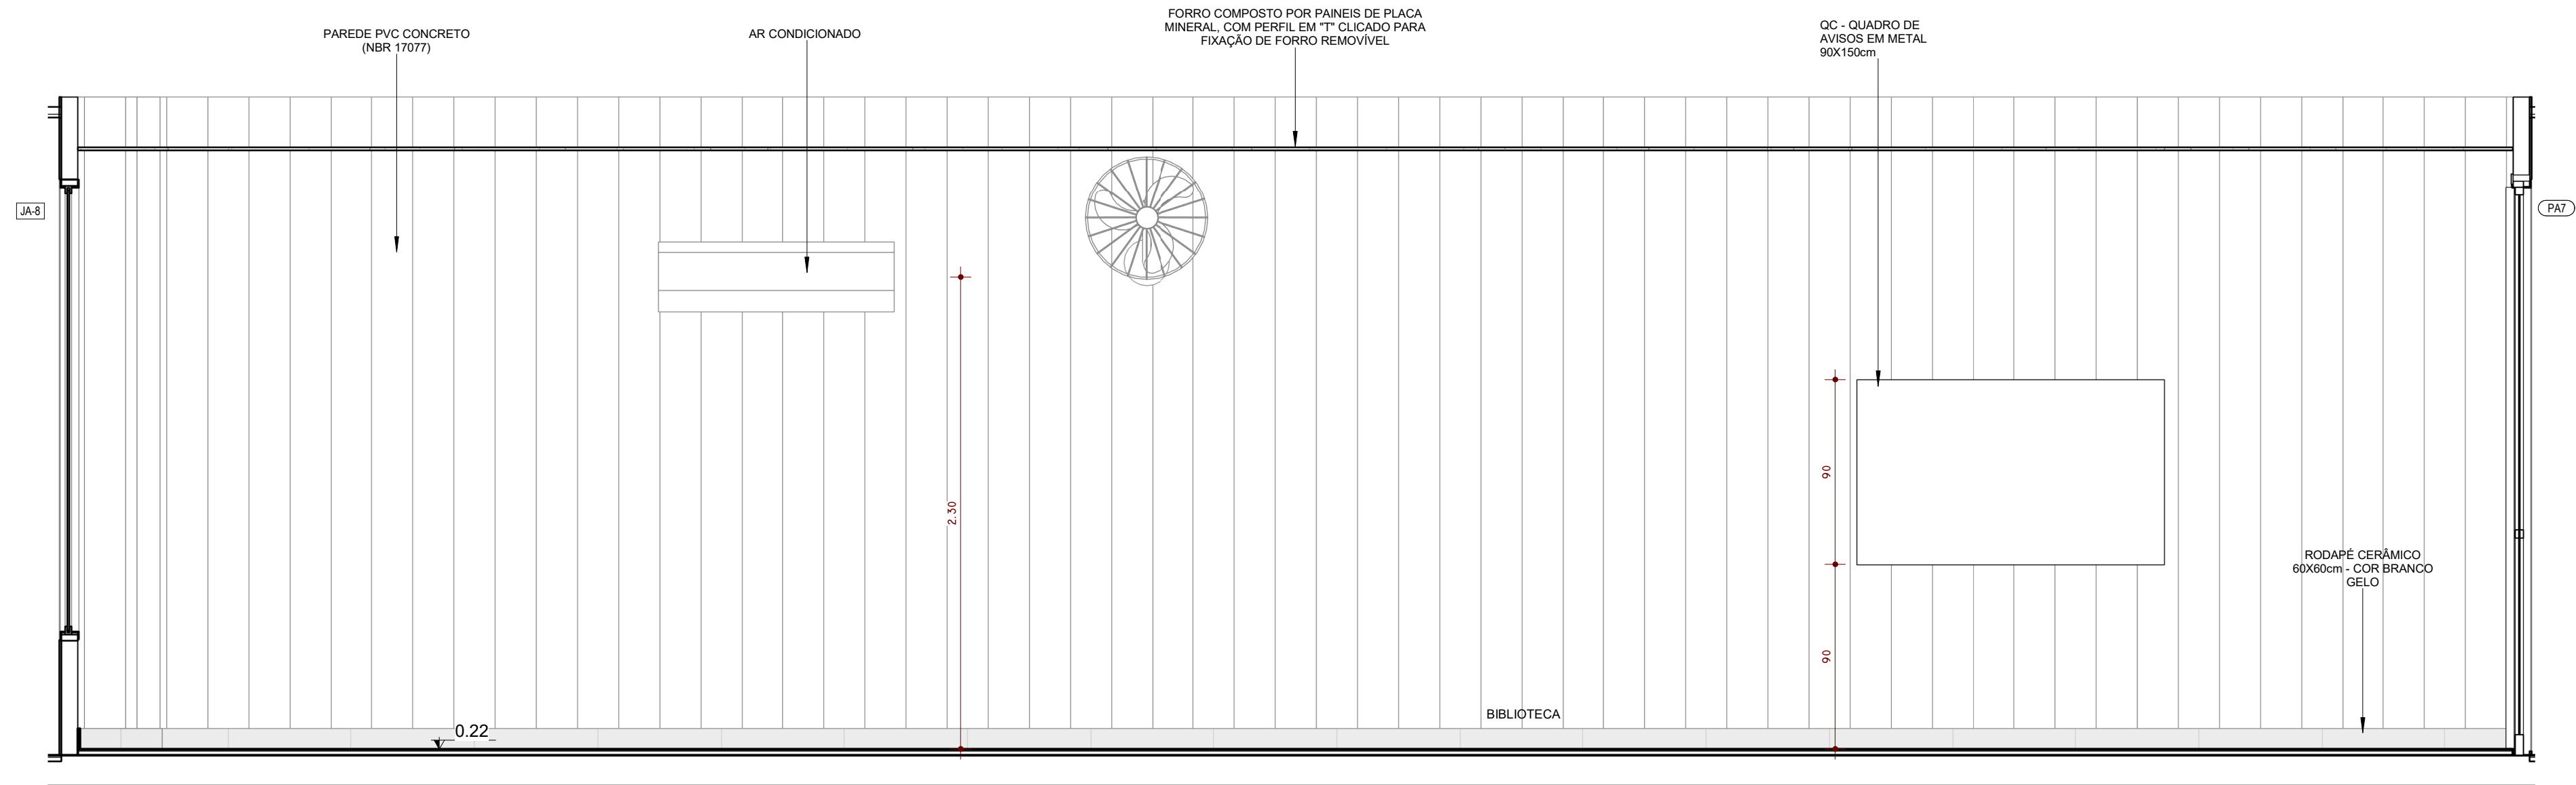


2 VISTA 01 - BIBLIOTECA
ESCALA 1:25

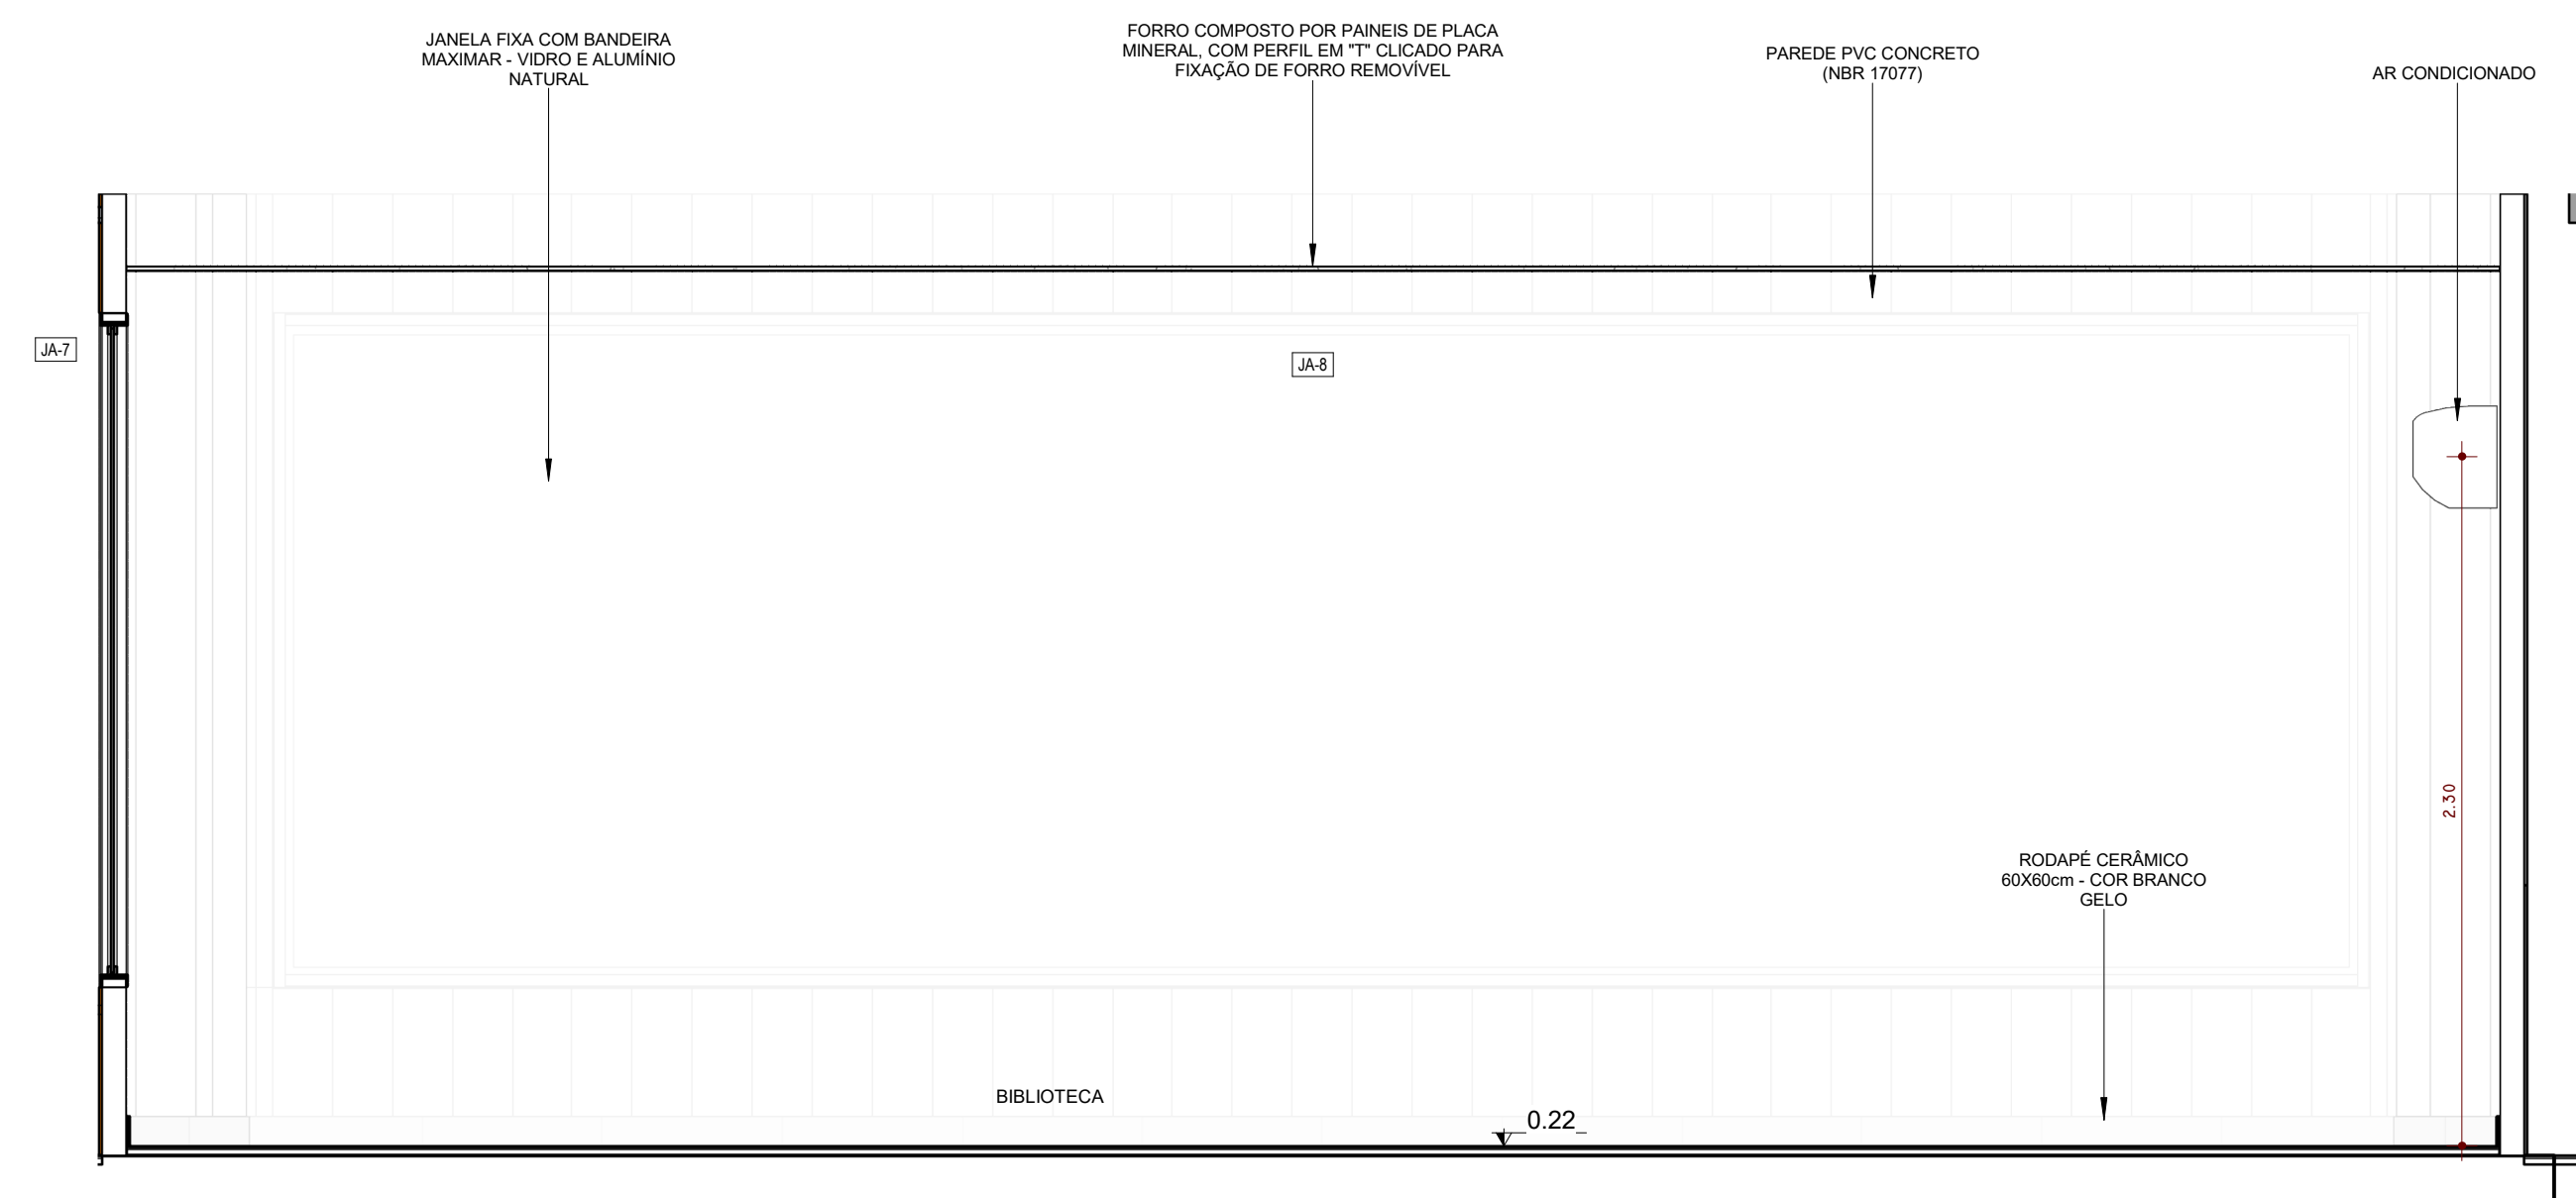


3 VISTA 02 - BIBLIOTECA
ESCALA 1:25

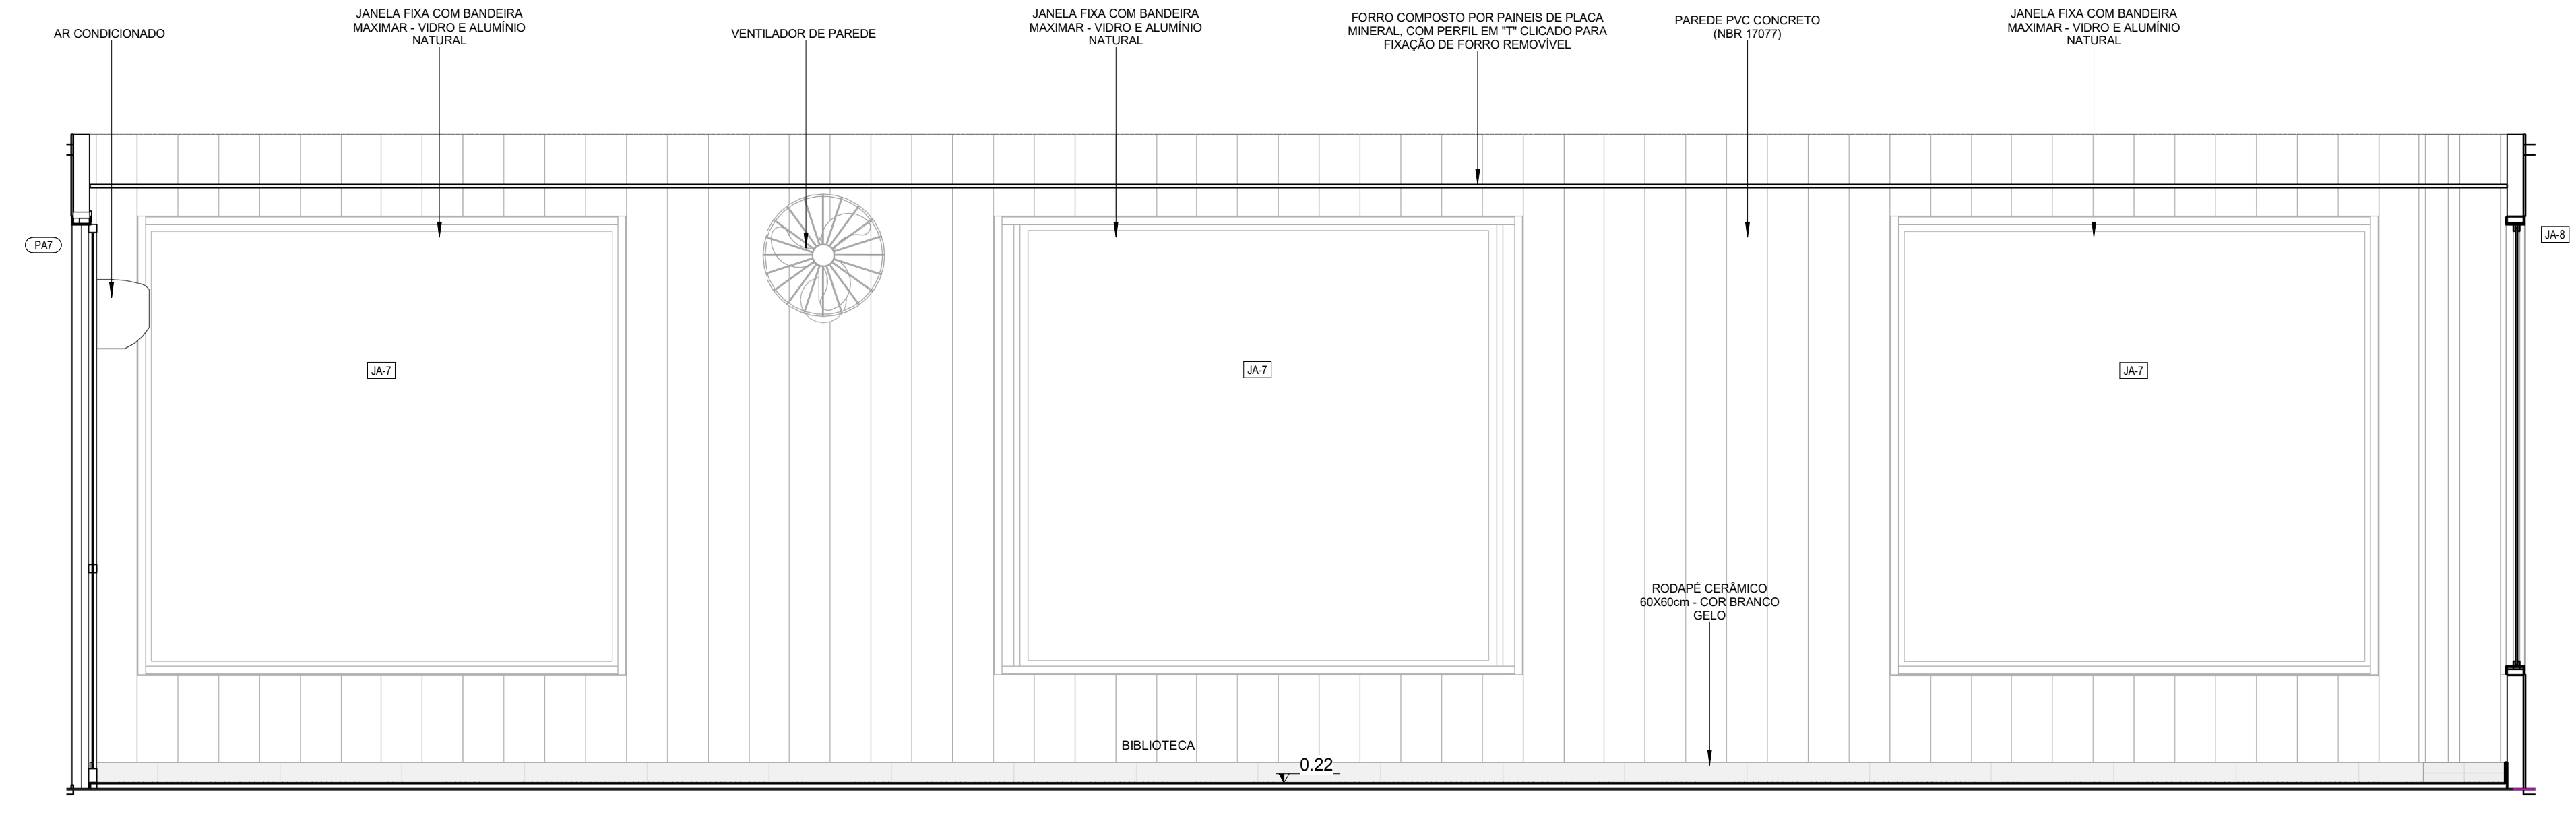

4 VISTA 03 - BIBLIOTECA
ESCALA 1:25

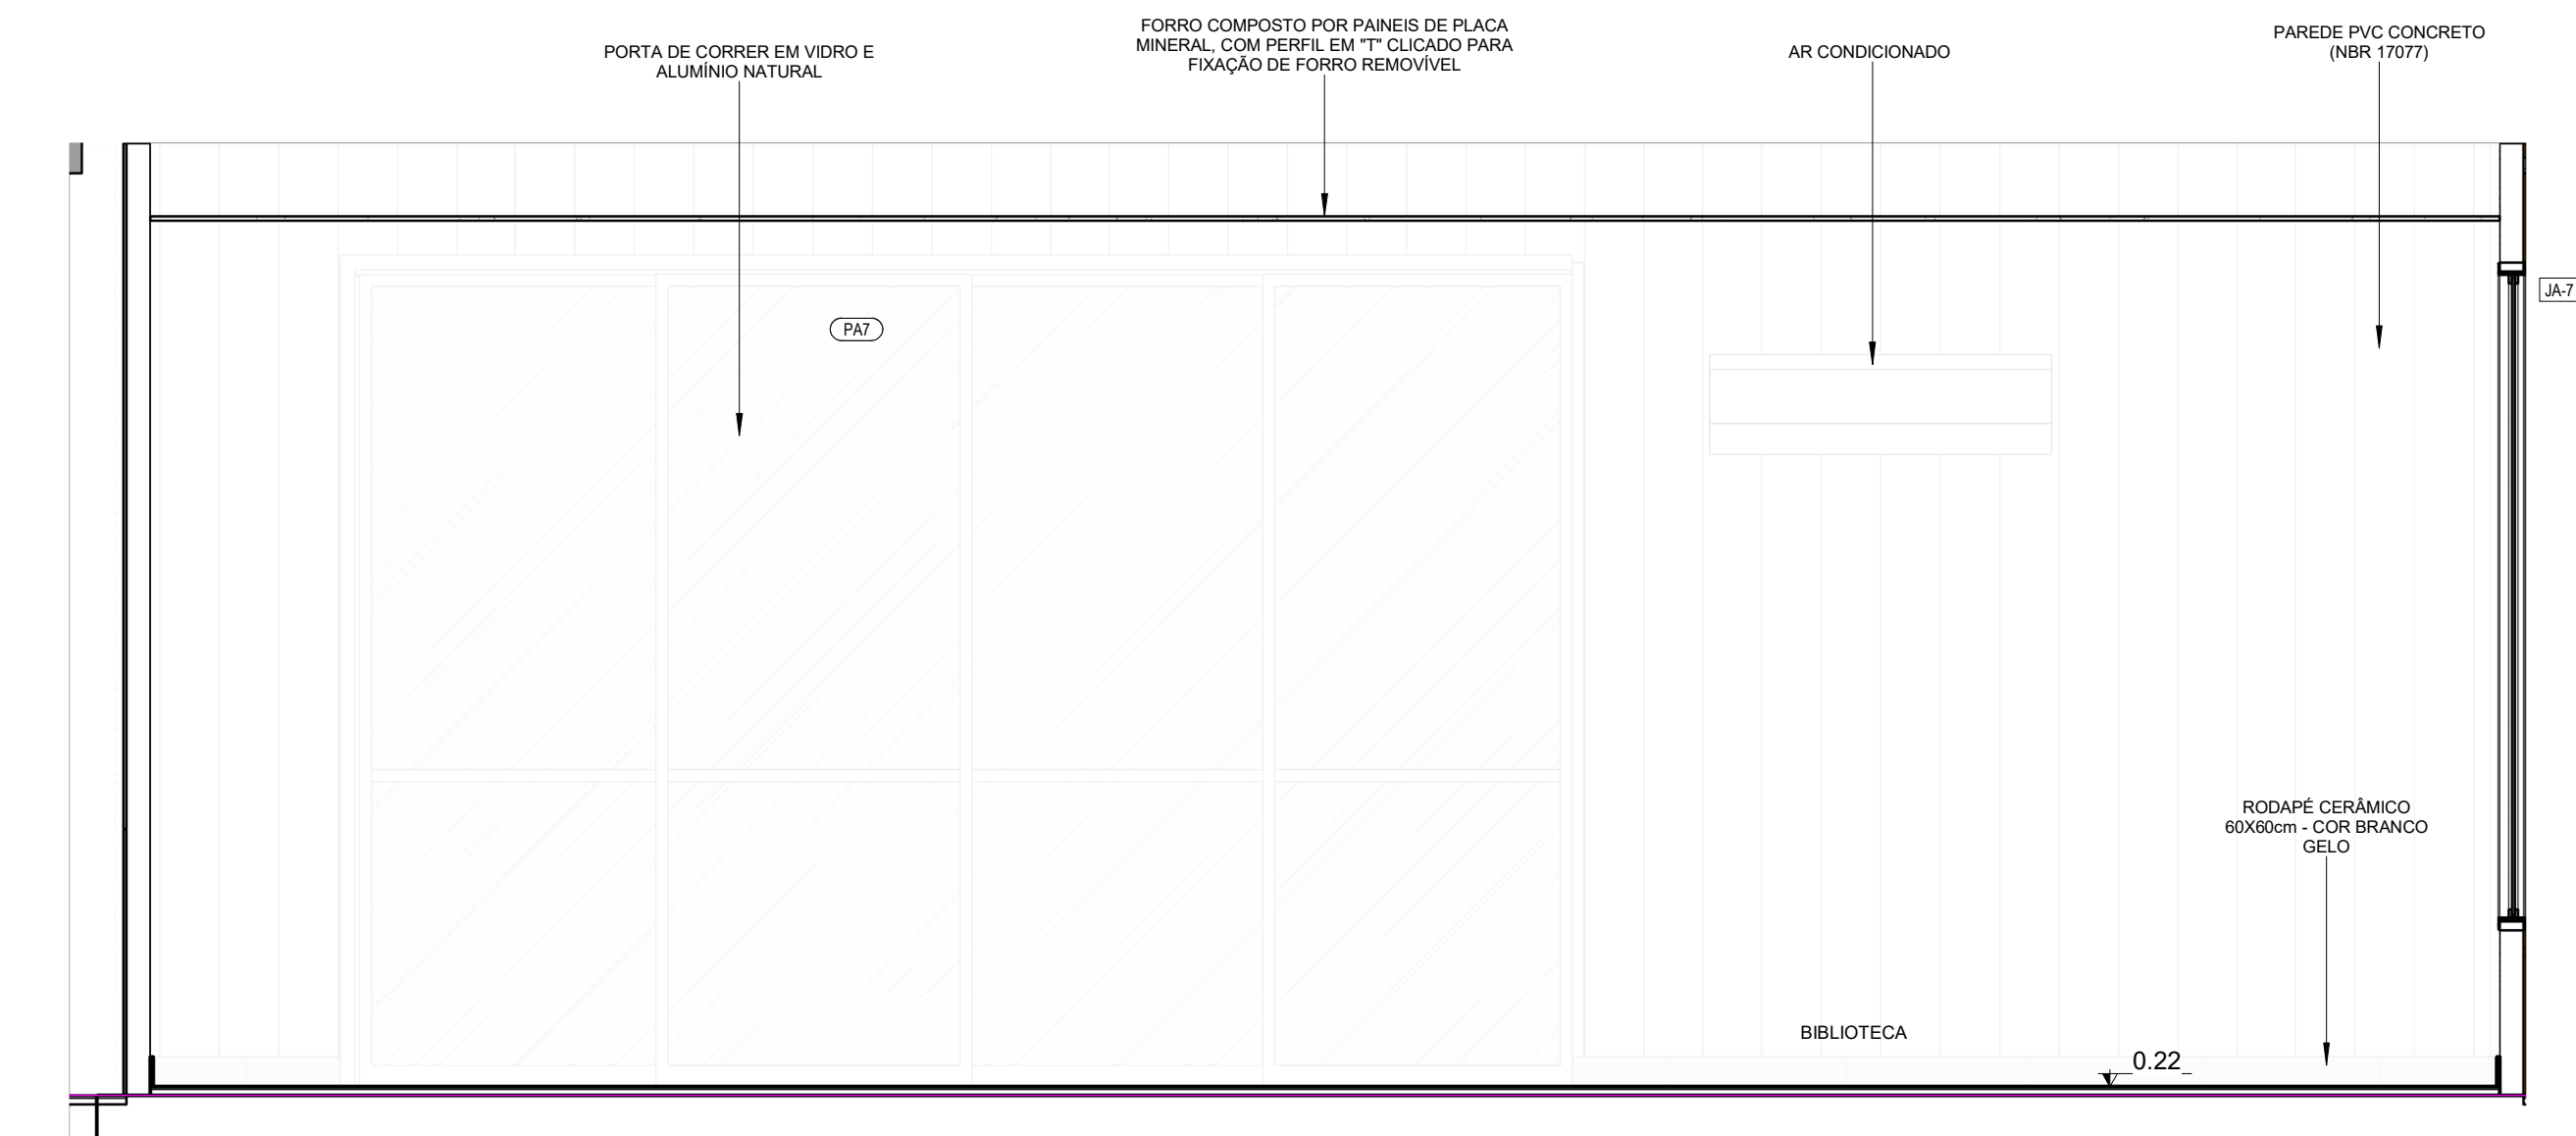

5 VISTA 04 - BIBLIOTECA
ESCALA 1:25

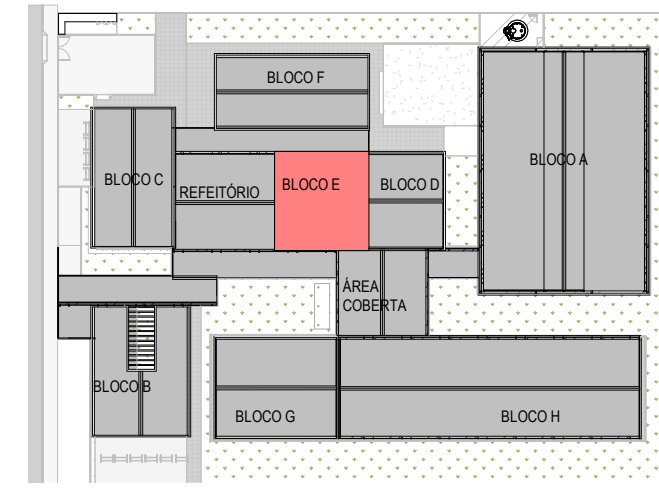

6 CROQUI DE REFERÊNCIA
ESCALA 1:1000

LEGENDA DE SÍMBOLOS			
	INDICAÇÃO NÍVEL PLANTA E CORTE		INDICAÇÃO DE NORTE
	INDICAÇÃO DE CORTES		ESPECIFICAÇÕES DE MATERIAIS
	INDICAÇÃO DE FACHADAS		INDICAÇÃO DE VISTAS
	INDICAÇÃO DE PORTAS		INDICAÇÃO DE JANELAS
	INDICAÇÃO DE ELEMENTOS		

NOTAS
- MEDIDAS E NÍVEIS EM METROS. - EM CASO DE CONFLITO DE INFORMAÇÕES ENTRE PROJETOS, CONSIDERAR O PROJETO DA DISCIPLINA CORRESPONDENTE. - SE HOUVER NECESSIDADE, É POSSÍVEL REALIZAR O RECORTE DO PVC NA PORÇÃO SUPERIOR DA ABERTURA A FIM DE VIABILIZAR A INSTALAÇÃO ADEQUADA DAS PORTAS.
REFERÊNCIA
- PLANILHA DE QUANTITATIVOS - MEMORIAL DESCRITIVO E ESPECIFICAÇÕES TÉCNICAS
CARACTERIZAÇÃO DO SISTEMA PVC CONCRETO
- NORMA ABNT NBR 17.077 - DIRETRIZ SINAT 004

Nº	DATA	DESCRIÇÃO

CONTROLE DE REVISÕES:

FNDE *Fundo Nacional de Desenvolvimento da Educação* **MINISTÉRIO DA EDUCAÇÃO**

EMEF - PASSO DE ESTRELA

PROPRIETÁRIO: Prefeitura de Cruzeiro do Sul
ENDEREÇO: Rua da Primavera – loteamento Primavera I
MUNICÍPIO - UF: Cruzeiro do Sul - RS

Prefeitura de Cruzeiro do Sul
PROPRIETÁRIO:
Carlos Alberto Persch - RS 124398-D
RESP TÉCNICO: CREA:
Carlos Alberto Persch - RS 124398-D
AUTOR DO PROJETO: CAU:

DLFO: CREA:
RA:

OBSERVAÇÕES:

TECNOLOGIA CONSTRUTIVA:
SISTEMA CONSTRUTIVO PVC-CONCRETO - NBR 17.077
ESCOLA 5 SALAS DE AULA - MODELO TÉRREO
PROJETO DE ARQUITETURA

COORDENAÇÃO CGEST - Coordenação Geral de Infraestrutura Educativa	AMPLIAÇÃO BLOCO E BIBLIOTECA	ARQ
REVISÃO R.01	ESCALA: INDICADA	PRIMEIRA: 40
FORMATO: A0	DATA DE EMISSÃO:	