


PAVTO. INFERIOR
PLANTA BAIXA
ESCALA 1/50
A EXISTENTE : 259,10m2

FACHADA
FRONTAL

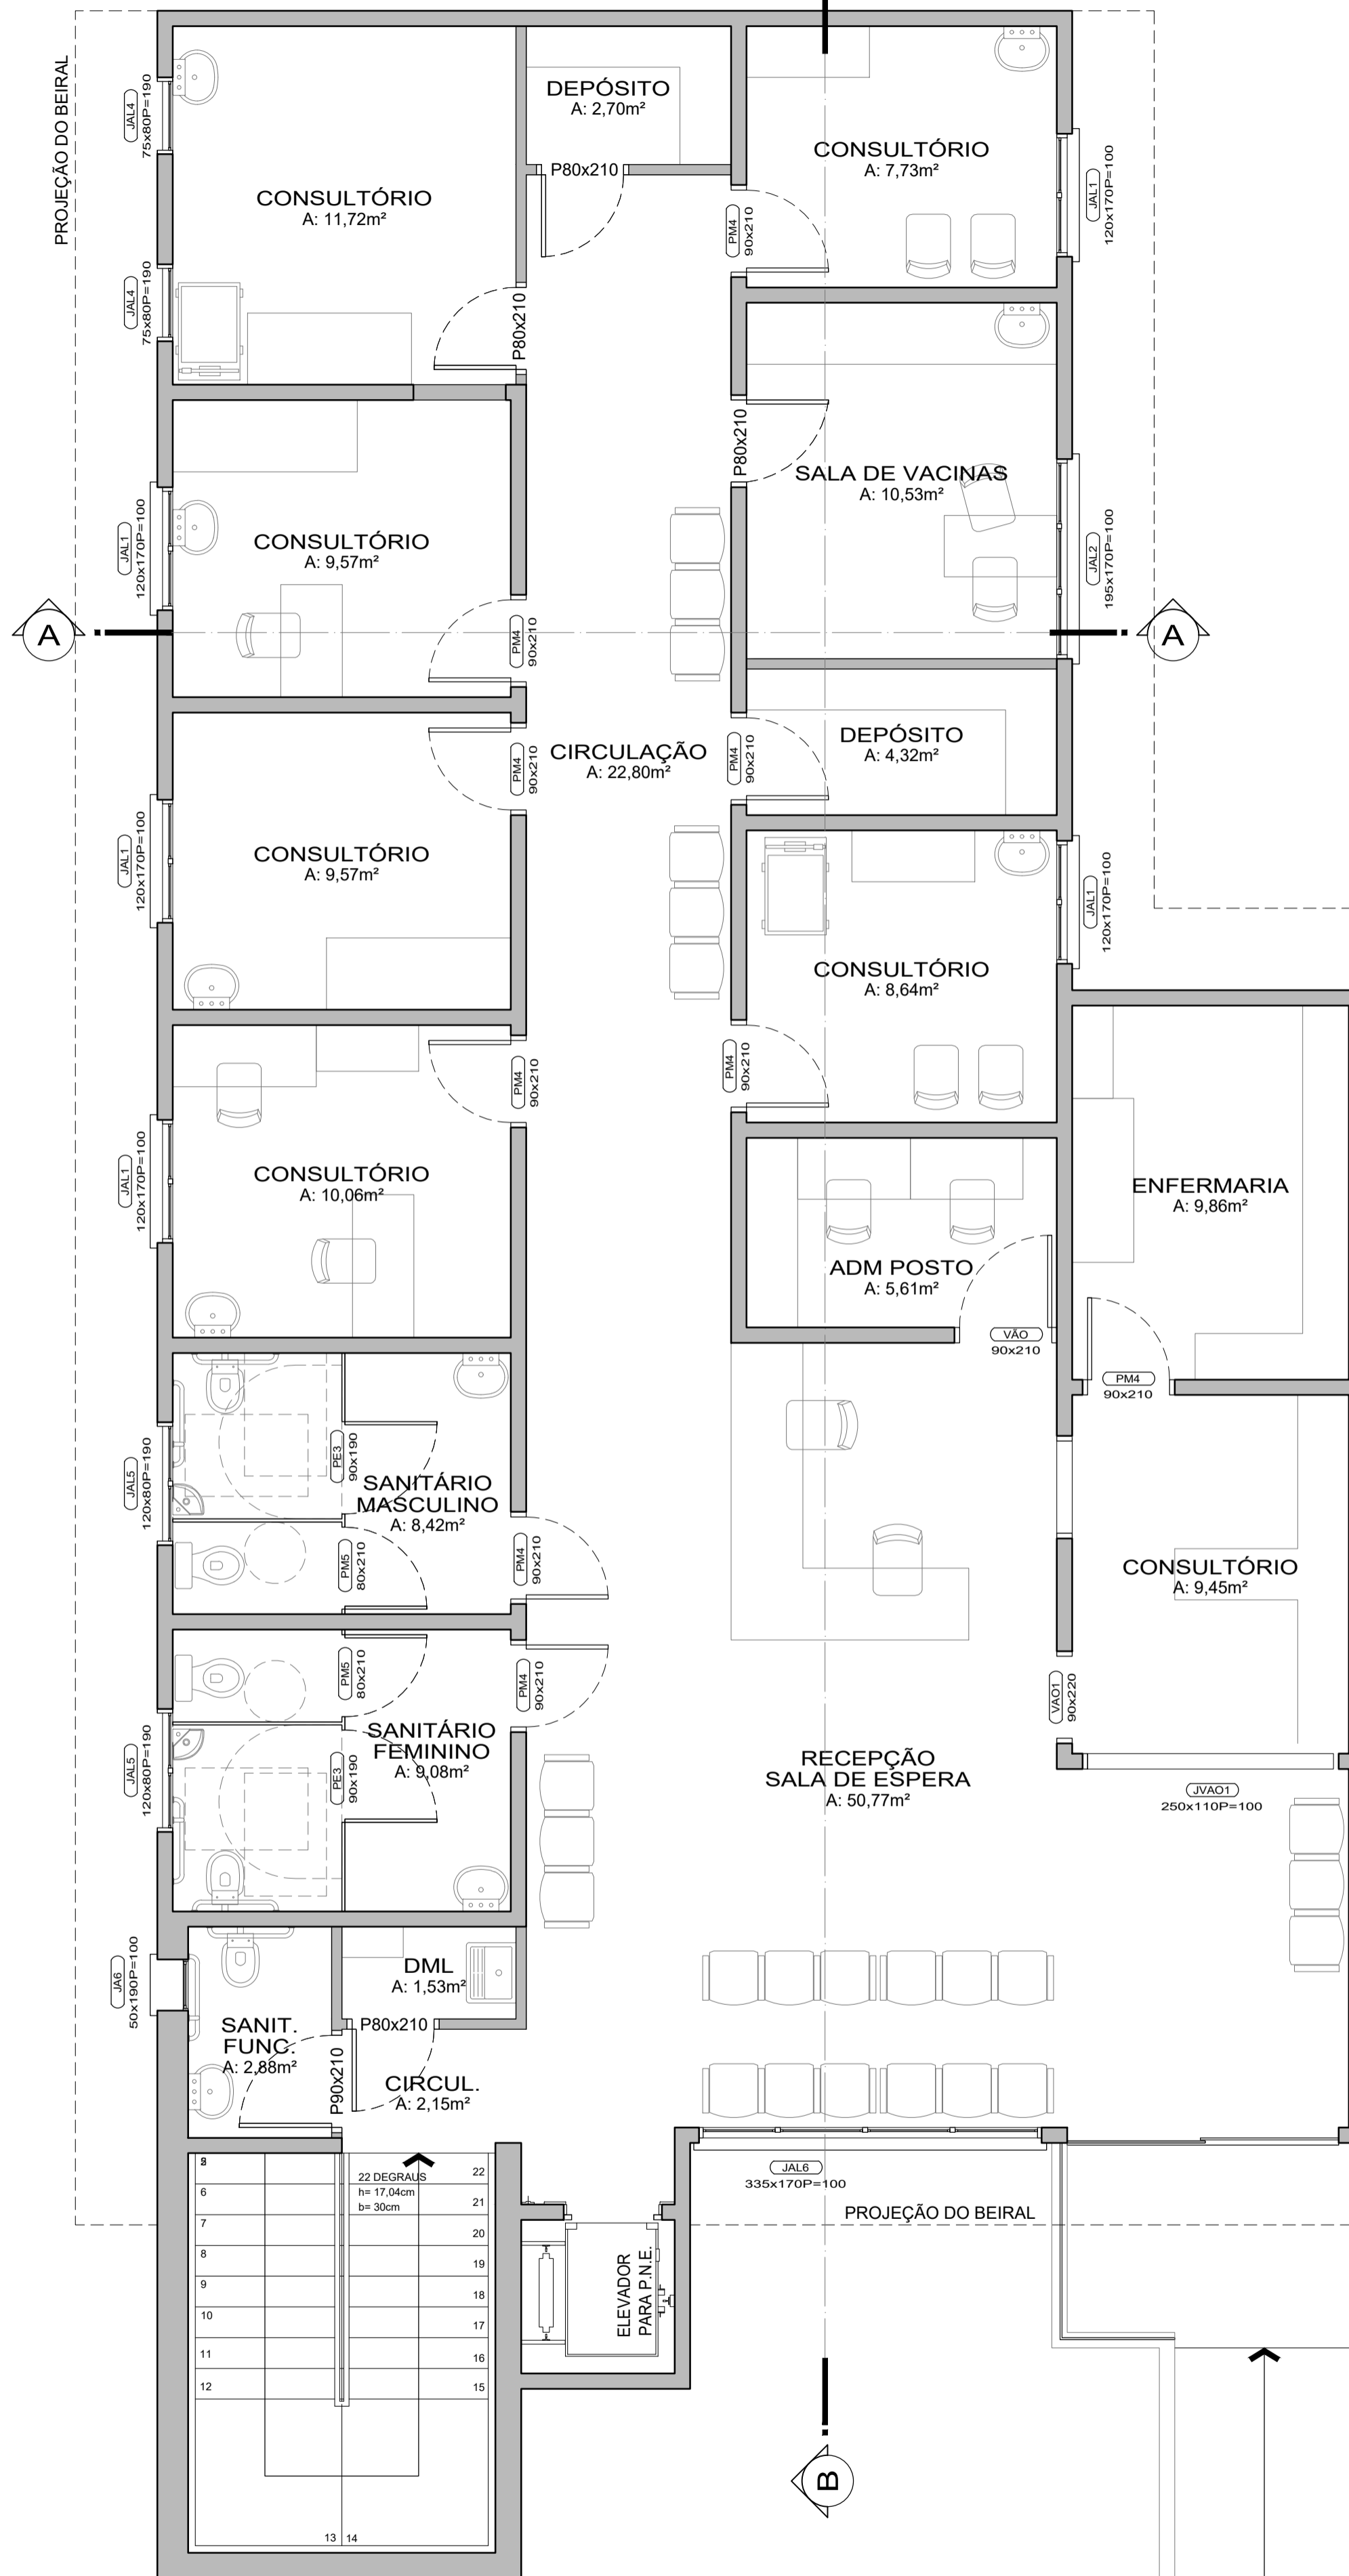

PAVTO. SUPERIOR
PLANTA BAIXA
ESCALA 1/50
A EXISTENTE : 237,51 m2

FACHADA
FRONTAL

PREFEITURA MUNICIPAL DE
CRUZEIRO DO SUL - RS

Jacson Samuel Pacheco
Vigilância Sanitária
Eng. Civil CREA/RS 226855
Portaria nº 620-01/2025

PREFEITURA MUNICIPAL DE CRUZEIRO DO SUL
SETOR DE ENGENHARIA

Obra
REFORMA POSTO MUNICIPAL CLETO JOHNER

LAYOUT

Desenho
KARINA

Data
AGOSTO /2025

Área
496,61 m²

Arquivo
Y:\Engenharias - PROJETOS
INTERMUNICIPAIS DE SAÚDE E
SANEAMENTO\POSTO DE SAÚDE
CLETO JOHNER03-Reforma 2025



Prancha