


PAVTO. INFERIOR
PLANTA BAIXA
ESCALA 1/50

FACHADA
FRONTAL

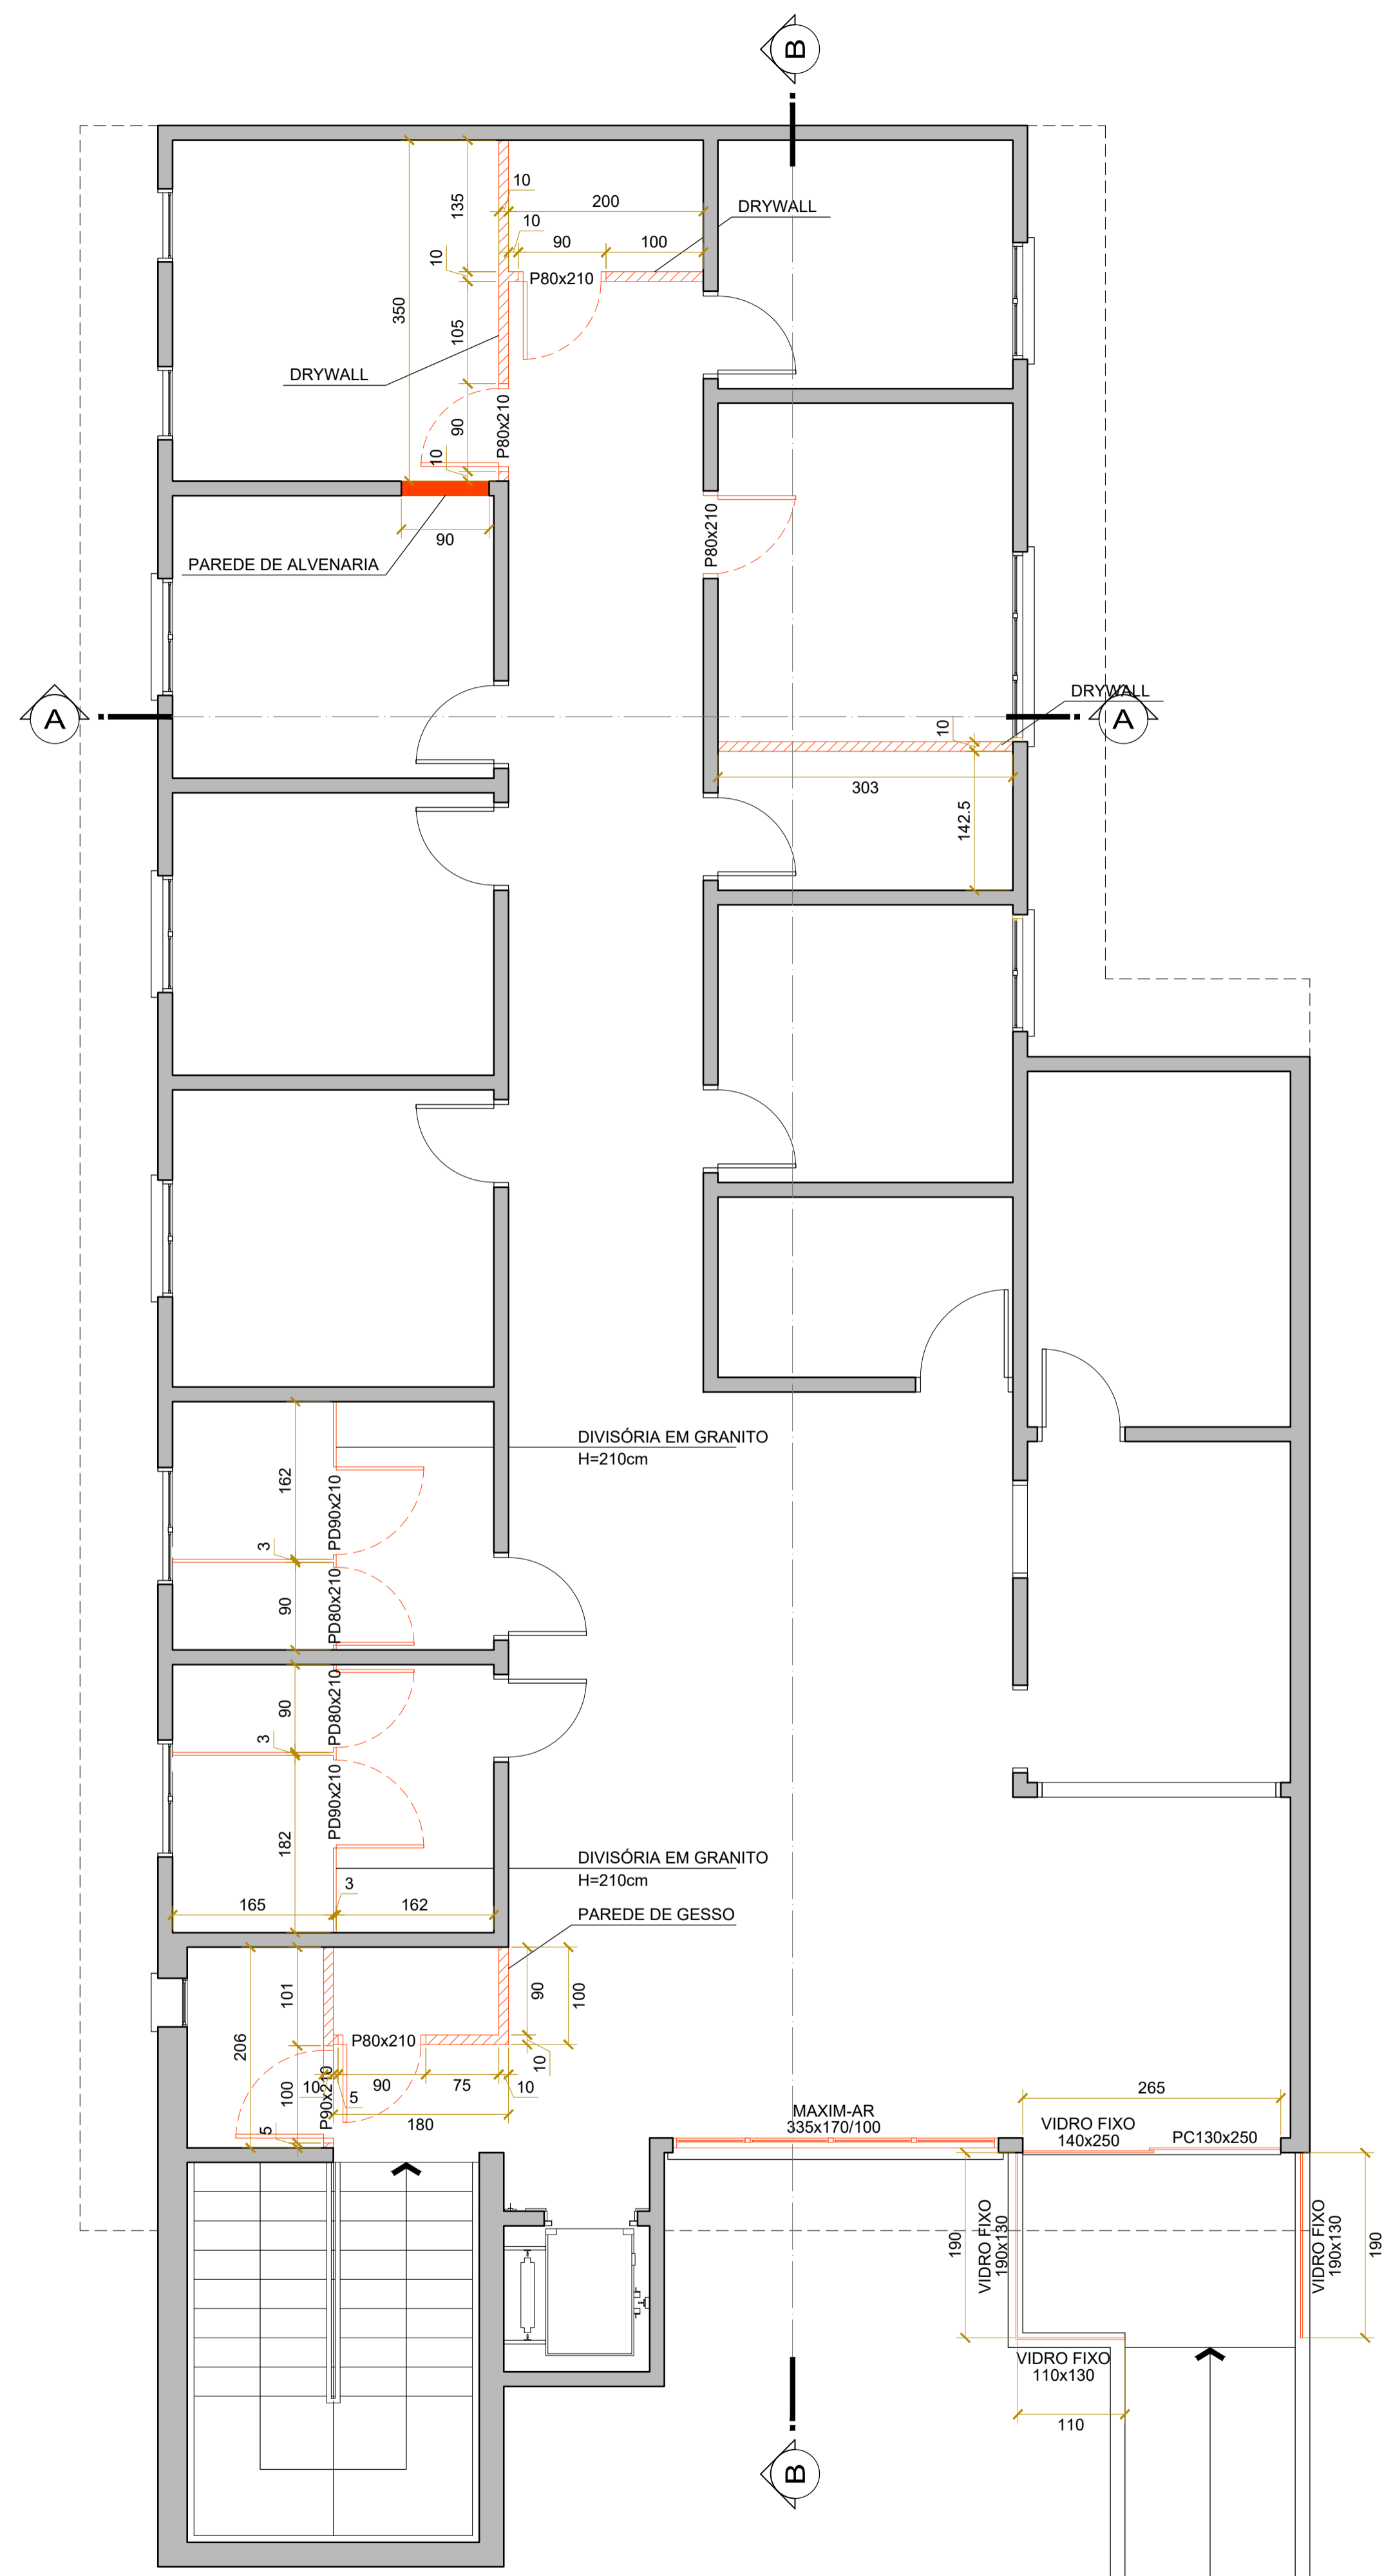

PAVTO. SUPERIOR
PLANTA BAIXA
ESCALA 1/50

FACHADA
FRONTAL

LEGENDA:

- ALVENARIA A CONSTRUIR
- DRYWALL A CONSTRUIR
- DIVISÓRIA EM GRANITO A CONSTRUIR

PREFEITURA MUNICIPAL DE
CRUZEIRO DO SUL - RS

Jacson Samuel Pacheco
Vigilância Sanitária
Eng. Civil CREA/RS 226855
Portaria nº 620-01/2025

PREFEITURA MUNICIPAL DE CRUZEIRO DO SUL
SETOR DE ENGENHARIA

Obra
REFORMA POSTO MUNICIPAL CLETO JOHNER

PLANTA BAIXA A CONSTRUIR

Desenho: Karina Tais Krein Becker
Arq. Urb. - CAU 1398717

Área: Cesar Leandro Marmitt
Prefeito Municipal

Data: AGOSTO /2025

Arquivo: Y:\Engenharias - PROJETOS INTERMUNICIPAIS DE SAÚDE E SANEAMENTO\POSTO DE SAÚDE CLETO JOHNER03-Reforma 2025

Área: 496,61 m²



Prancha