




1 PLANTA BAIXA SANIT FEMININO PCS
ESCALA 1:25

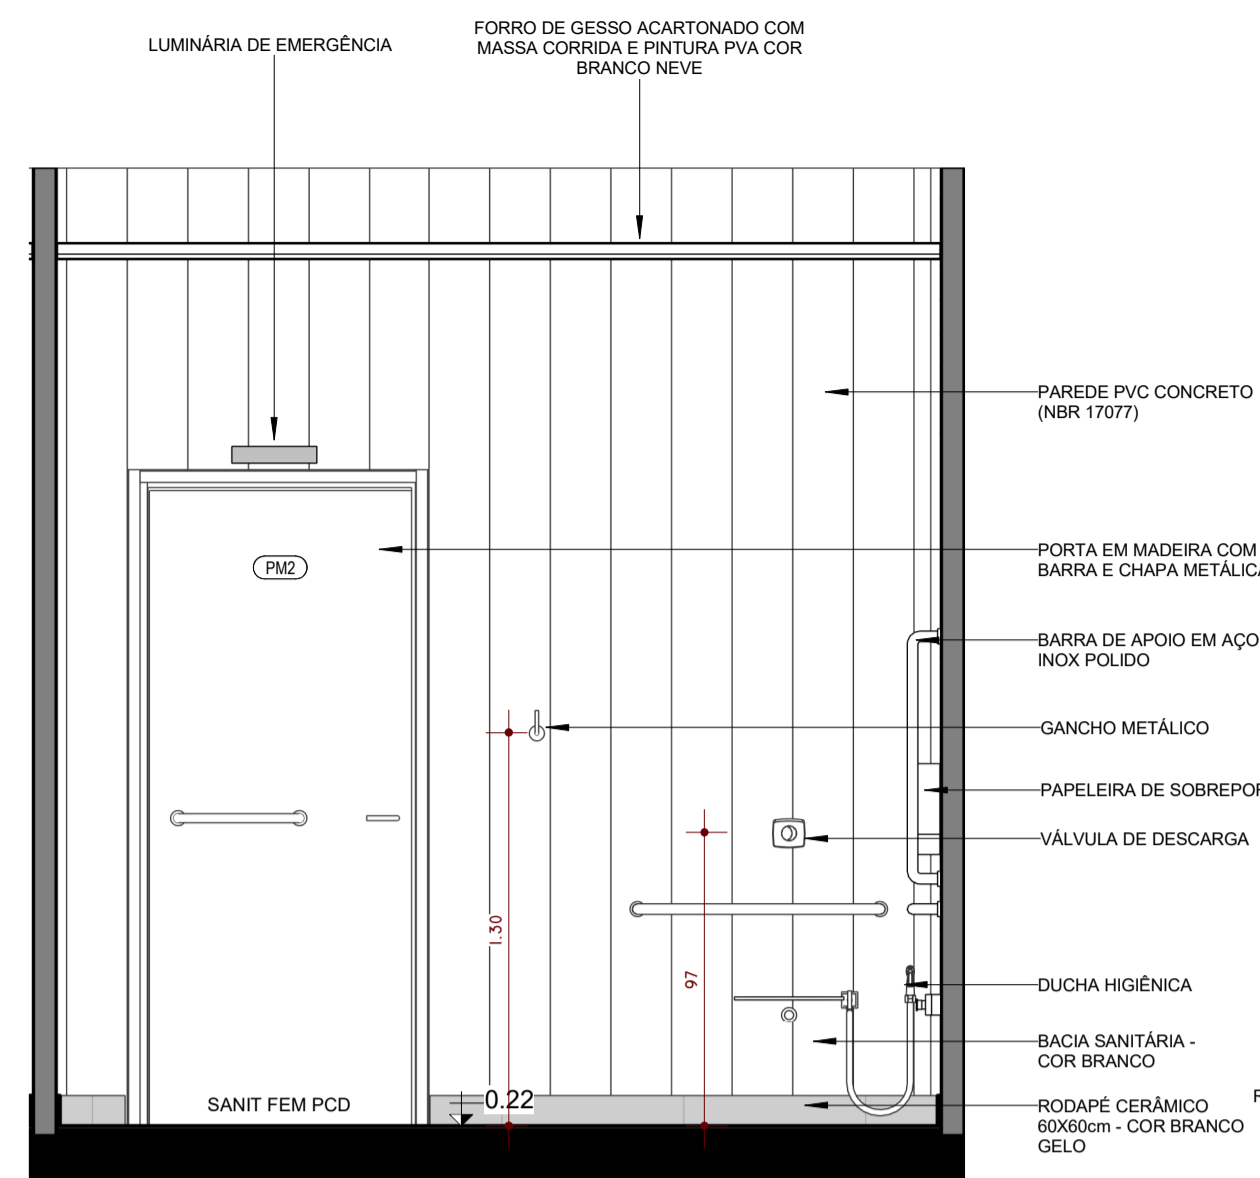


2 VISTA 01 - SANIT FEMININO PCD
ESCALA 1:25

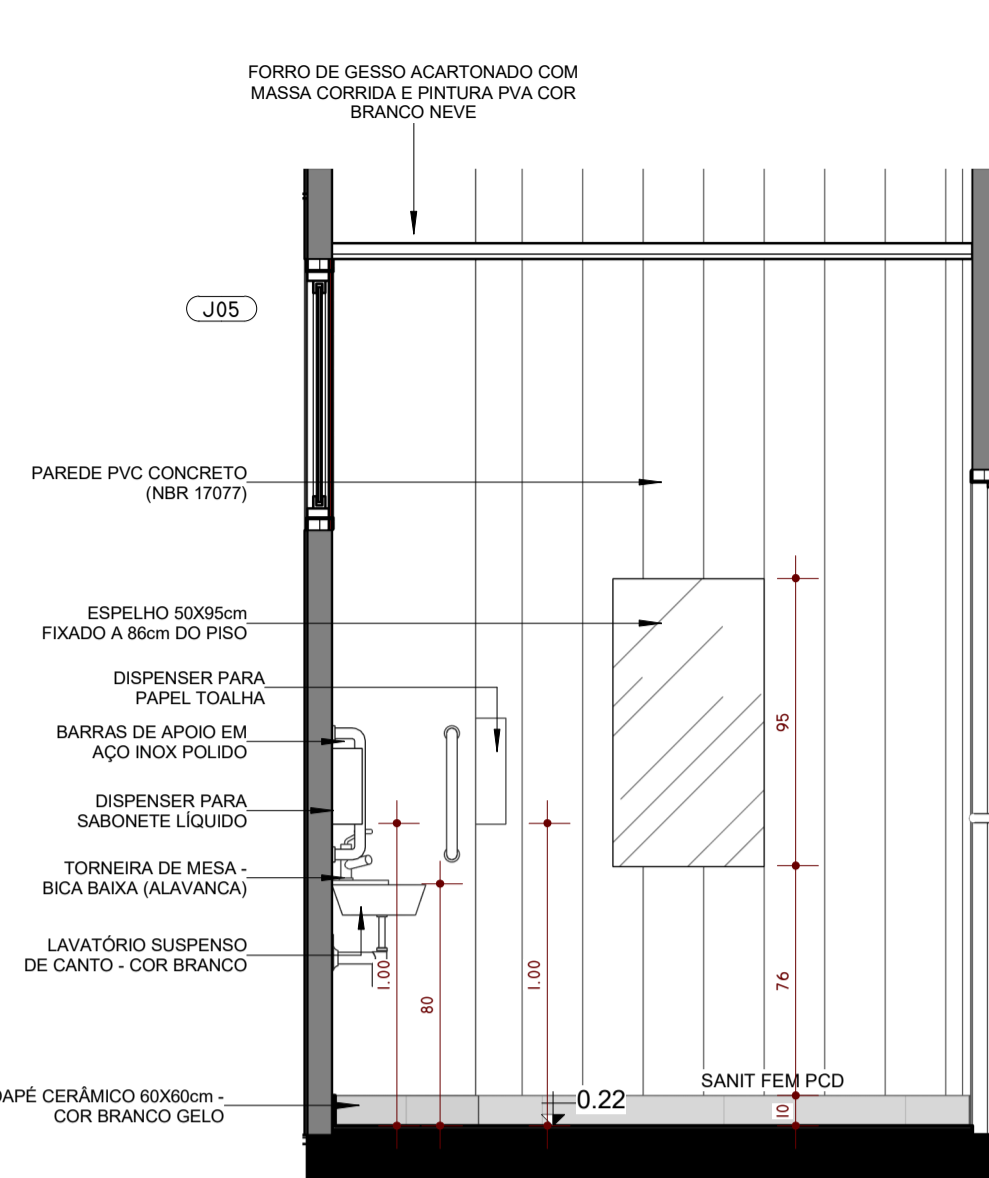


3 VISTA 02 - SANIT FEMININO PCD
ESCALA 1:25

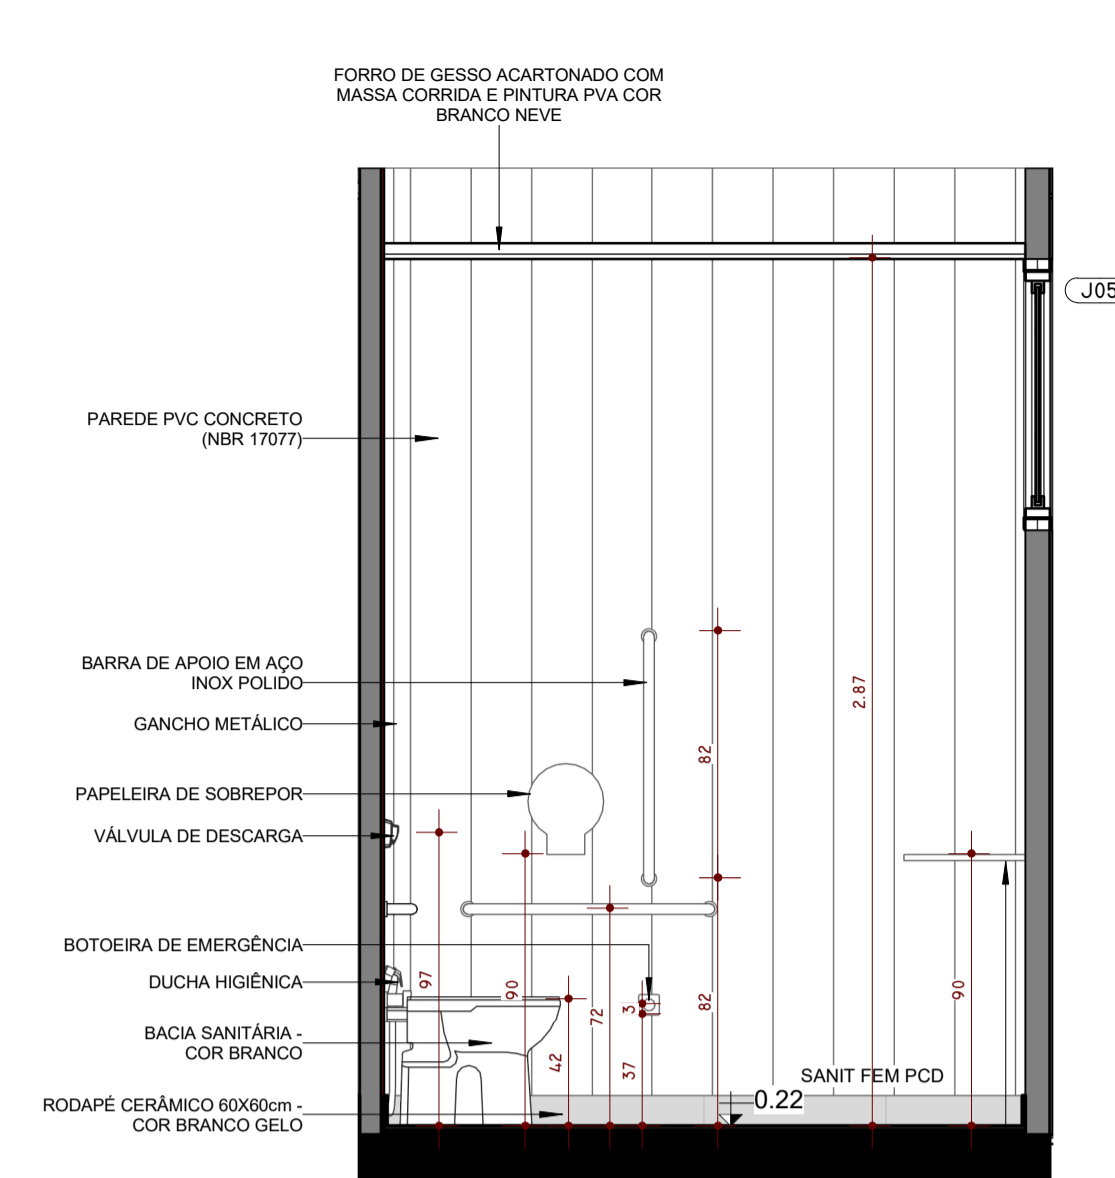


5 VISTA 04 - SANIT FEMININO PCD
ESCALA 1:25

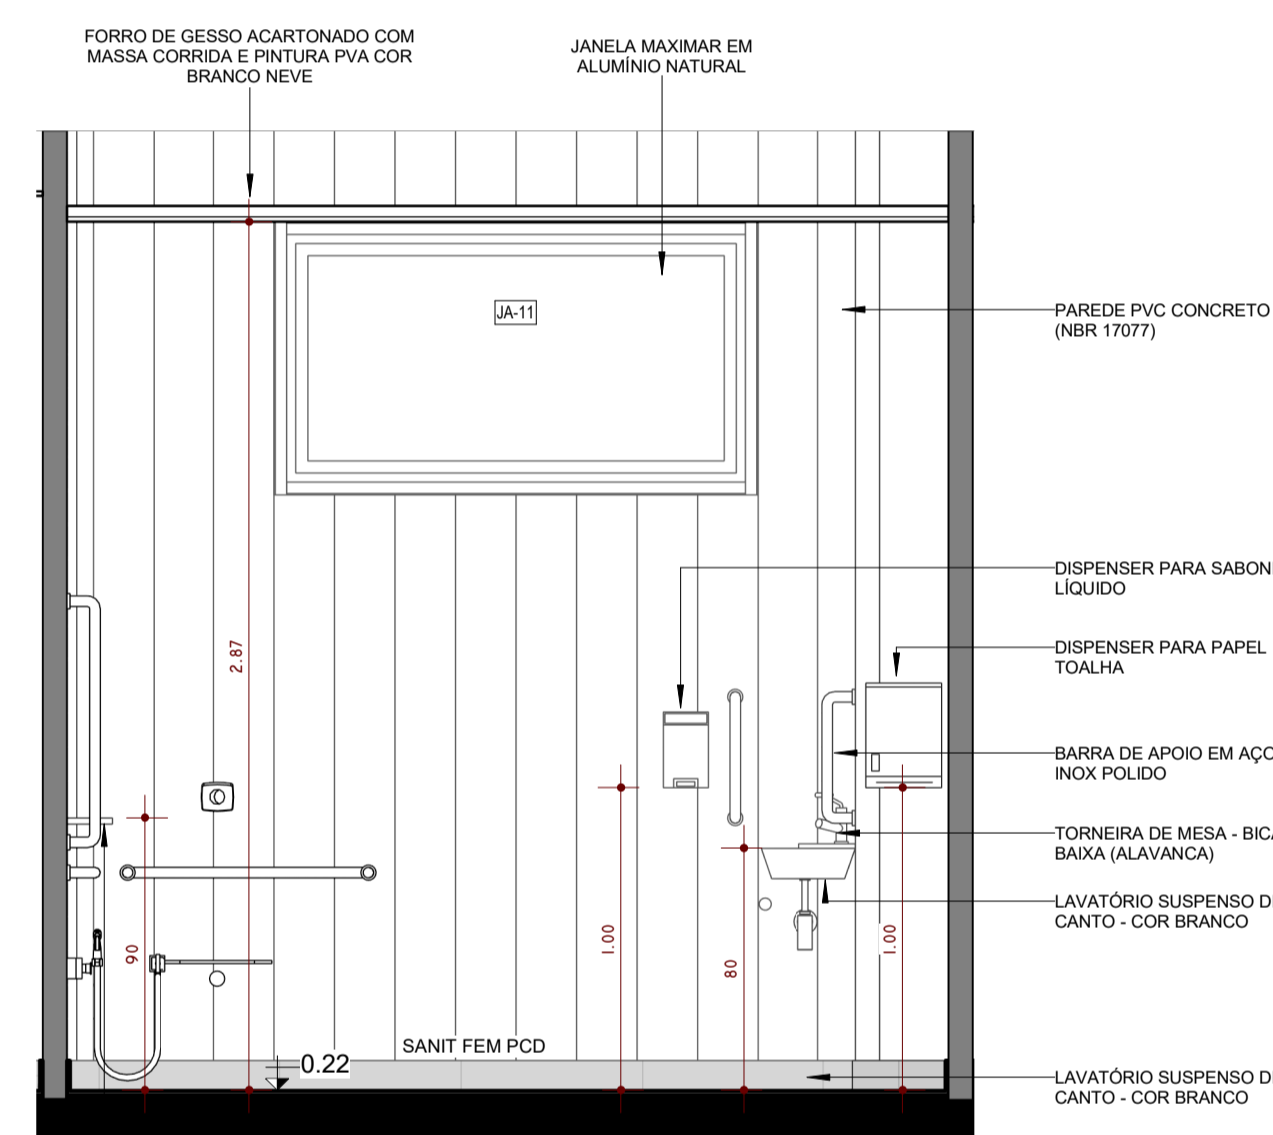


4 VISTA 03 - SANIT FEMININO PCD
ESCALA 1:25

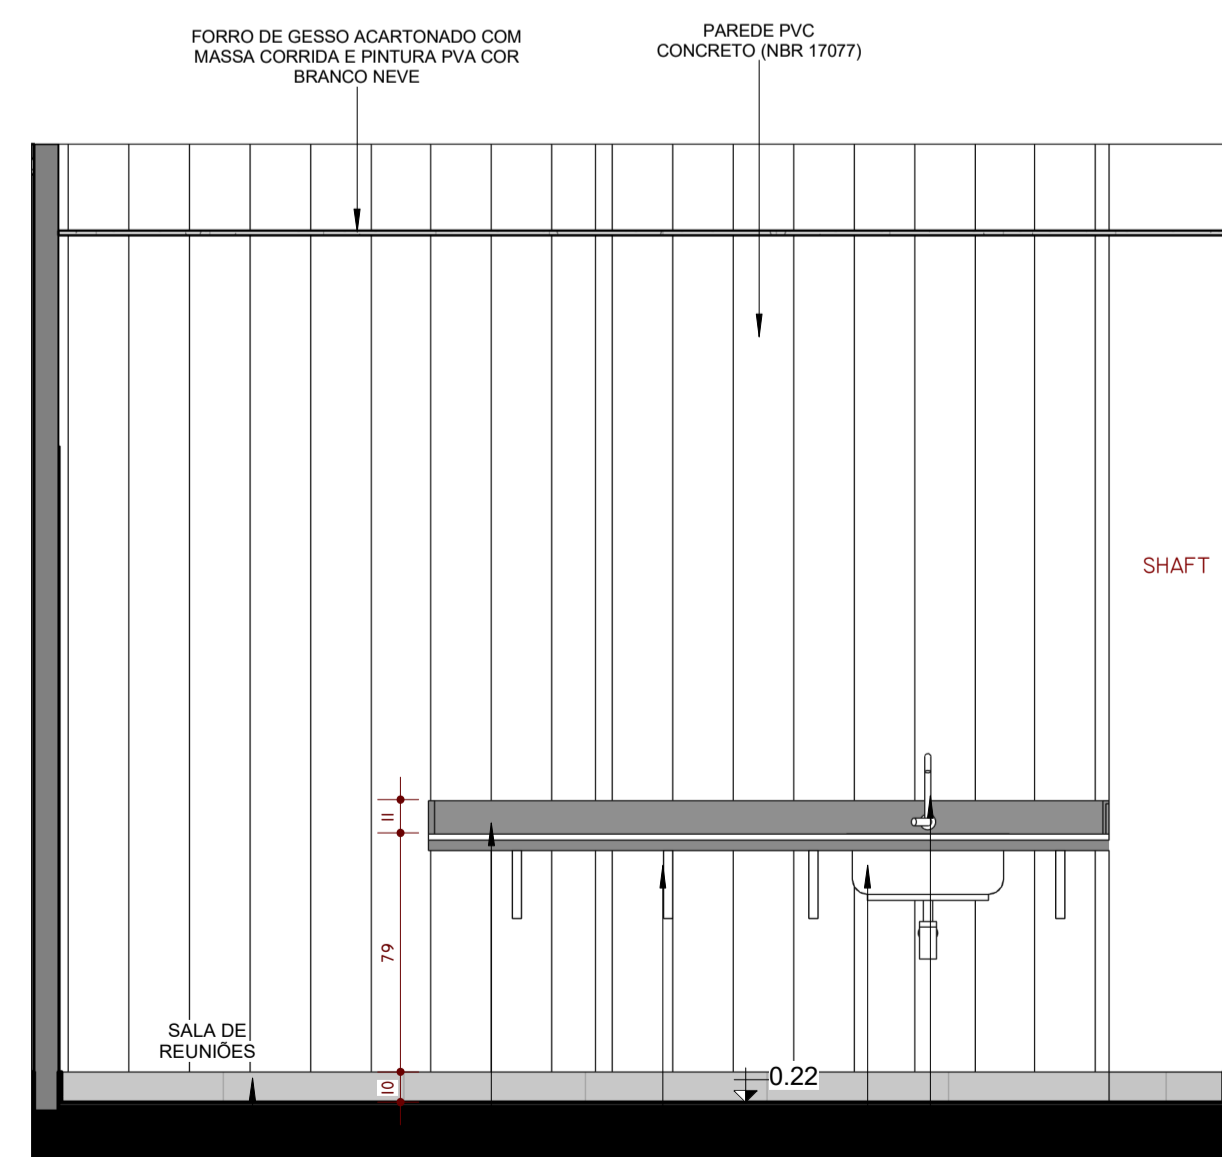

6 VISTA 01 - REUNIÕES
ESCALA 1:25

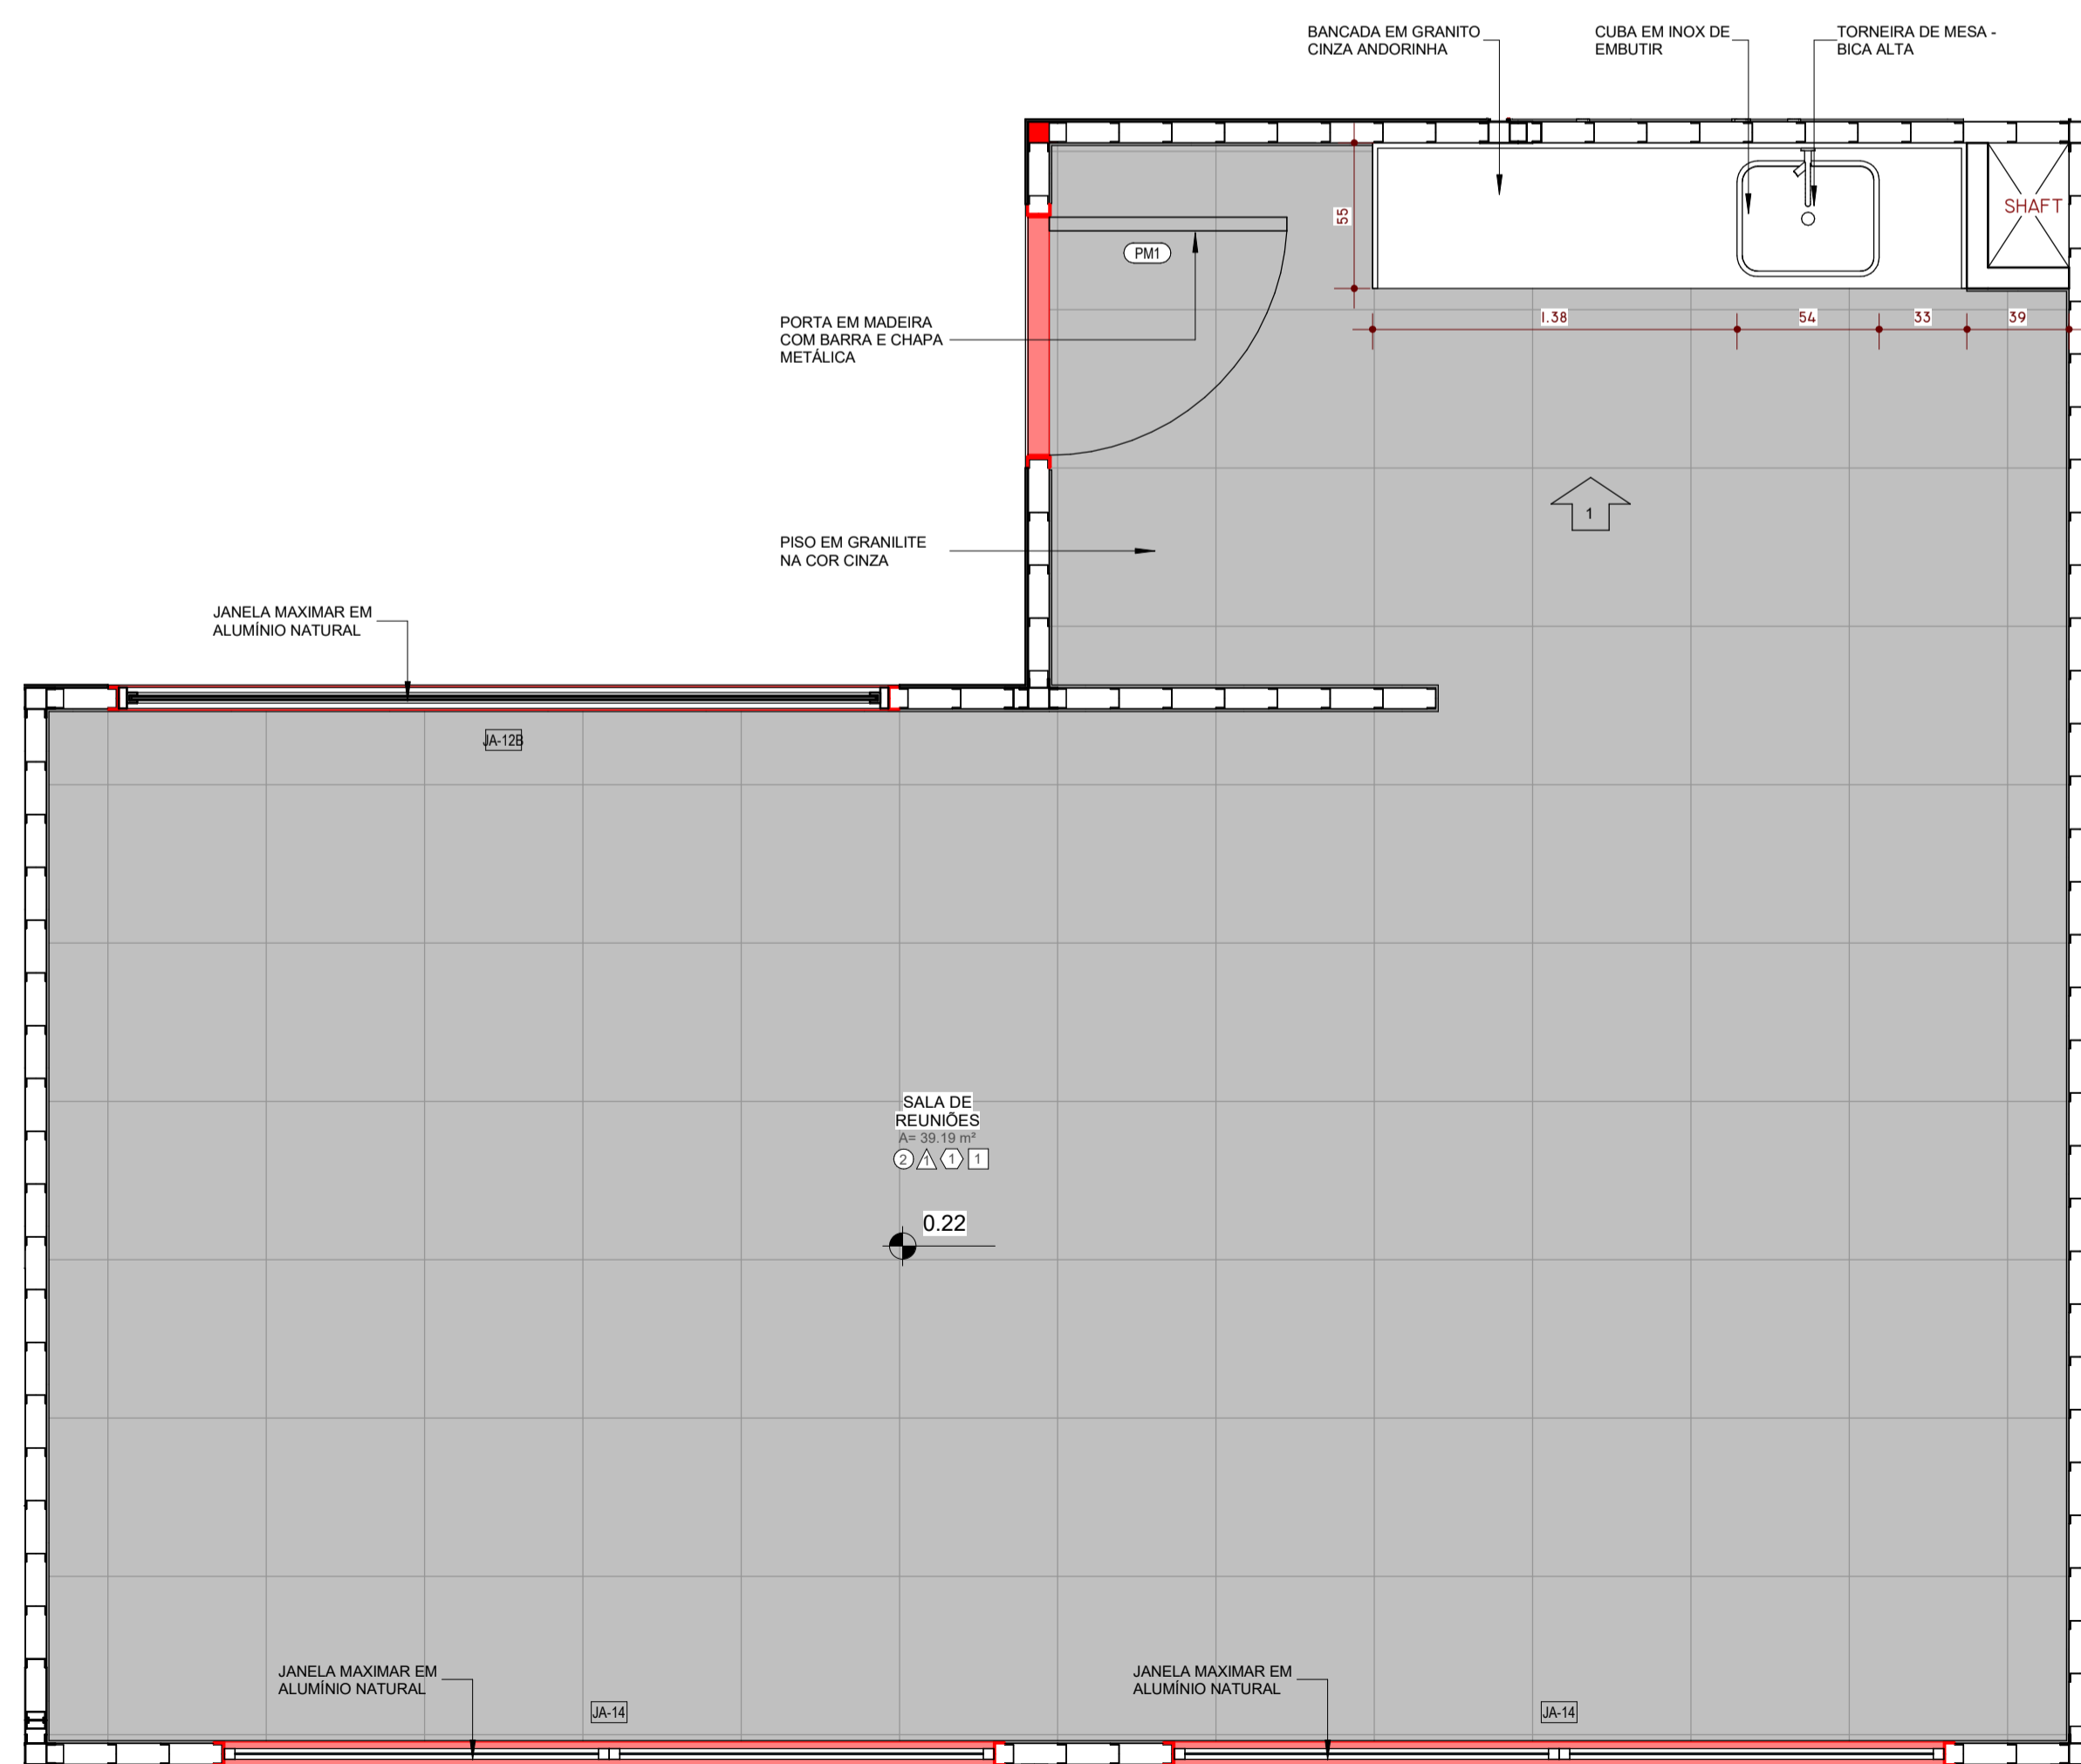

7 PLANTA BAIXA REUNIÕES/PROFESSORES
ESCALA 1:25

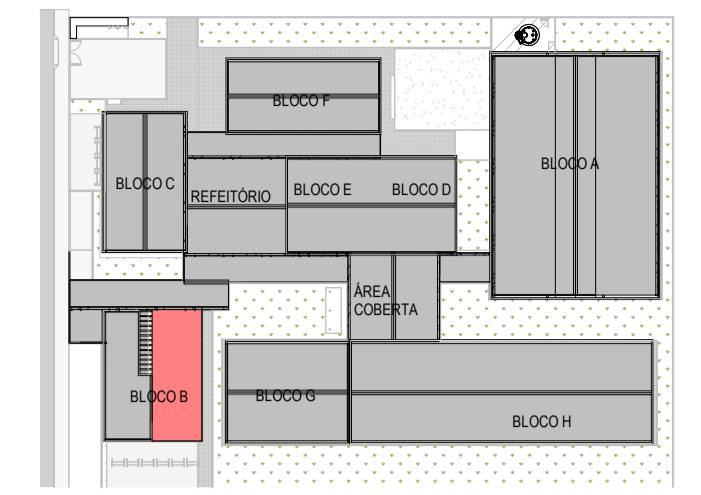

CROQUI DE REFERÊNCIA - BLOCO B
ESCALA 1:1000

LEGENDA DE SÍMBOLOS			
	INDICAÇÃO NÍVEIS PLANTA E CORTE		INDICAÇÃO DE NORTE
	INDICAÇÃO DE CORTES		ESPECIFICAÇÕES DE MATERIAIS
	INDICAÇÃO DE FACHADAS		INDICAÇÃO DE VISTAS
	INDICAÇÃO DE PORTAS		INDICAÇÃO DE ELEMENTOS

NOTAS	
- MEDIDAS E NÍVEIS EM METROS:	
- EM CASO DE CONFLITO DE INFORMAÇÕES ENTRE PROJETOS, CONSIDERAR O PROJETO DA DISCIPLINA CORRESPONDENTE:	
- SE HOUVER NECESSIDADE, É POSSÍVEL REALIZAR O RECORTE DO PVC NA PORÇÃO SUPERIOR DA ABERTURA A FIM DE VIABILIZAR A INSTALAÇÃO ADEQUADA DAS PORTAS.	
REFERÊNCIA	
- PLANILHA DE QUANTITATIVOS	
- MEMORIAL DESCRITIVO E ESPECIFICAÇÕES TÉCNICAS	
CARACTERIZAÇÃO DO SISTEMA PVC CONCRETO	
- NORMA ABNT NBR 17.077	
- DIRETRIZ SINAT 004	

Nº	DATA	DESCRIÇÃO
CONTROLE DE REVISÕES:		
		MINISTÉRIO DA EDUCAÇÃO
EMEF - PASSO DE ESTRELA		
PROPRIETÁRIO:	Prefeitura de Cruzeiro do Sul	
ENDEREÇO:	Rua da Primavera – loteamento Primavera I	
MUNICÍPIO - UF:	Cruzeiro do Sul - RS	
Prefeitura de Cruzeiro do Sul		
PROPRIETÁRIO:	Carlos Alberto Persch - RS 124398-D	
RESP TÉCNICO:	CREA:	
Carlos Alberto Persch - RS 124398-D		
AUTOR DO PROJETO:	CAU:	
DLFO:	CREA:	
		RA:
OBSERVAÇÕES:		
TECNOLOGIA CONSTRUTIVA:		
SISTEMA CONSTRUTIVO PVC-CONCRETO - NBR 17.077		
ESCOLA 5 SALAS DE AULA - MODELO TÉRREO		
PROJETO DE ARQUITETURA		
COORDENAÇÃO:	AMPLIAÇÃO BLOCO B - ADMINISTRAÇÃO SANITÁRIO FEMININO E SALA DE REUNIÕES	
CGEST - Coordenação Geral de Infraestrutura Educacional		ARQ
REVISÃO:	ESCALA:	FRANCHA:
R.01	INDICADA	34
FORMATO:	DATA DE EMISSÃO:	