




1 PLANTA BAIXA DESPENSA
ESCALA 1:25

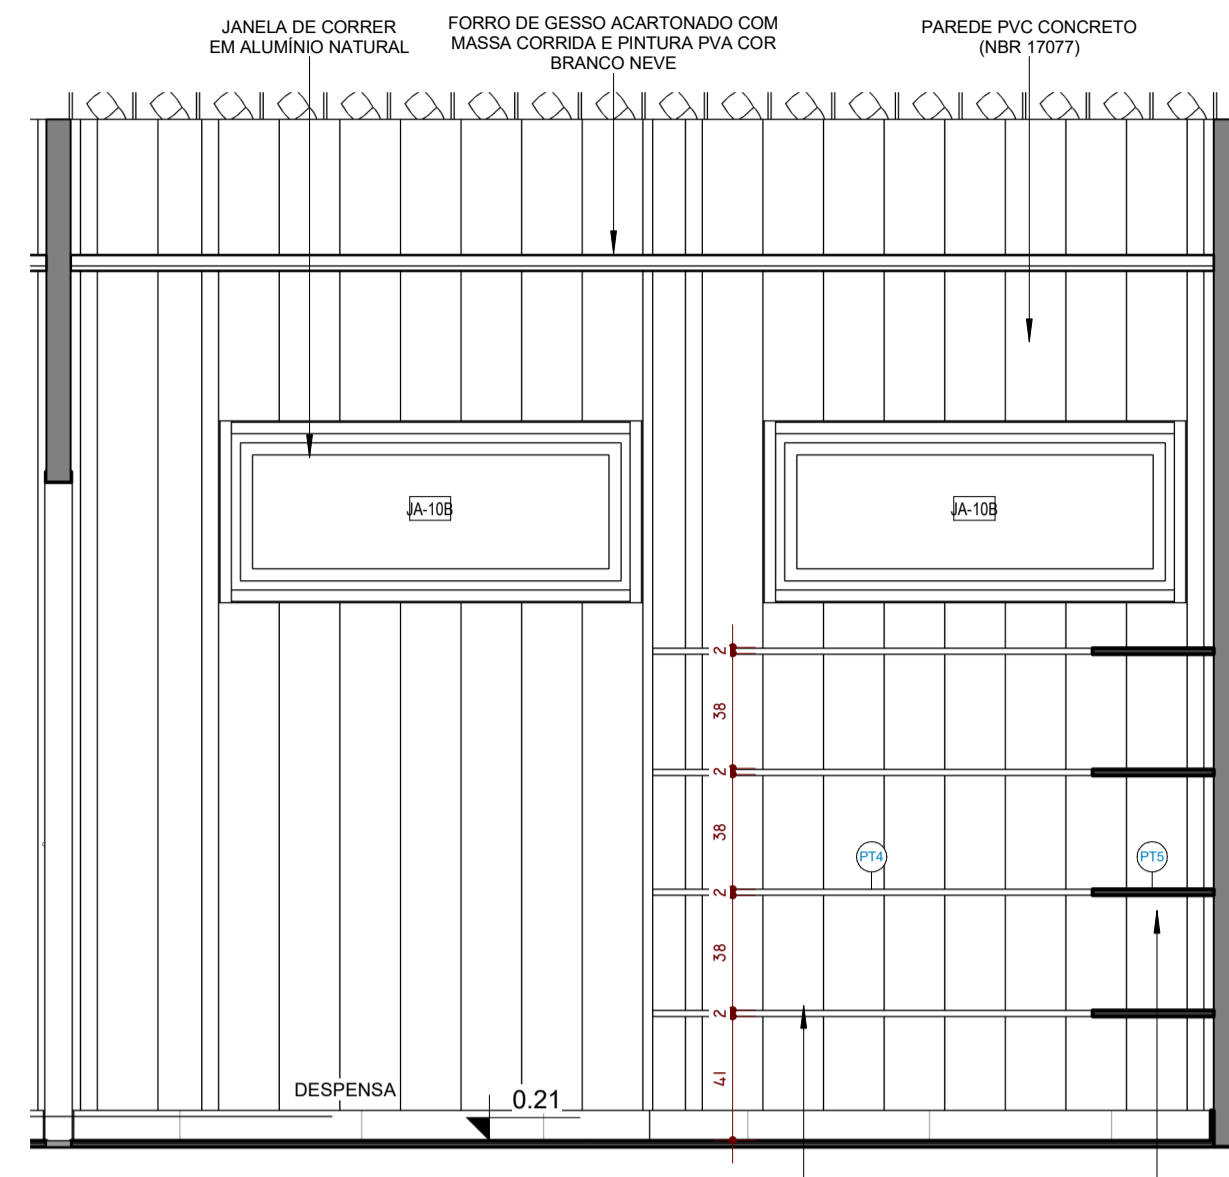


3 VISTA 01 - DESPENSA
ESCALA 1:25

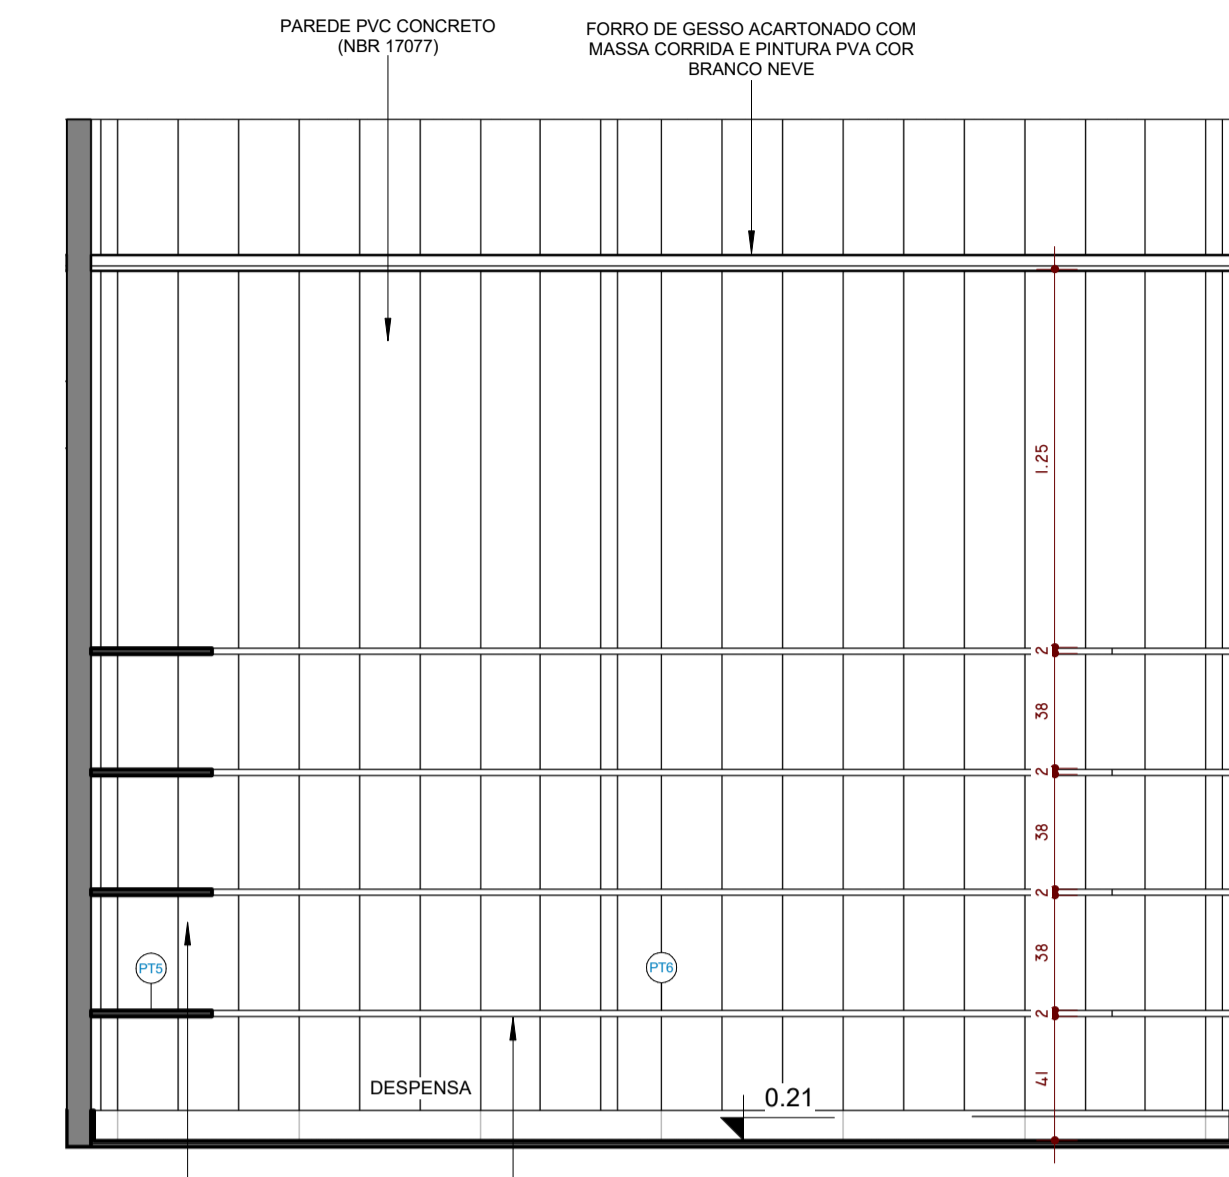


4 VISTA 02 - DESPENSA
ESCALA 1:25

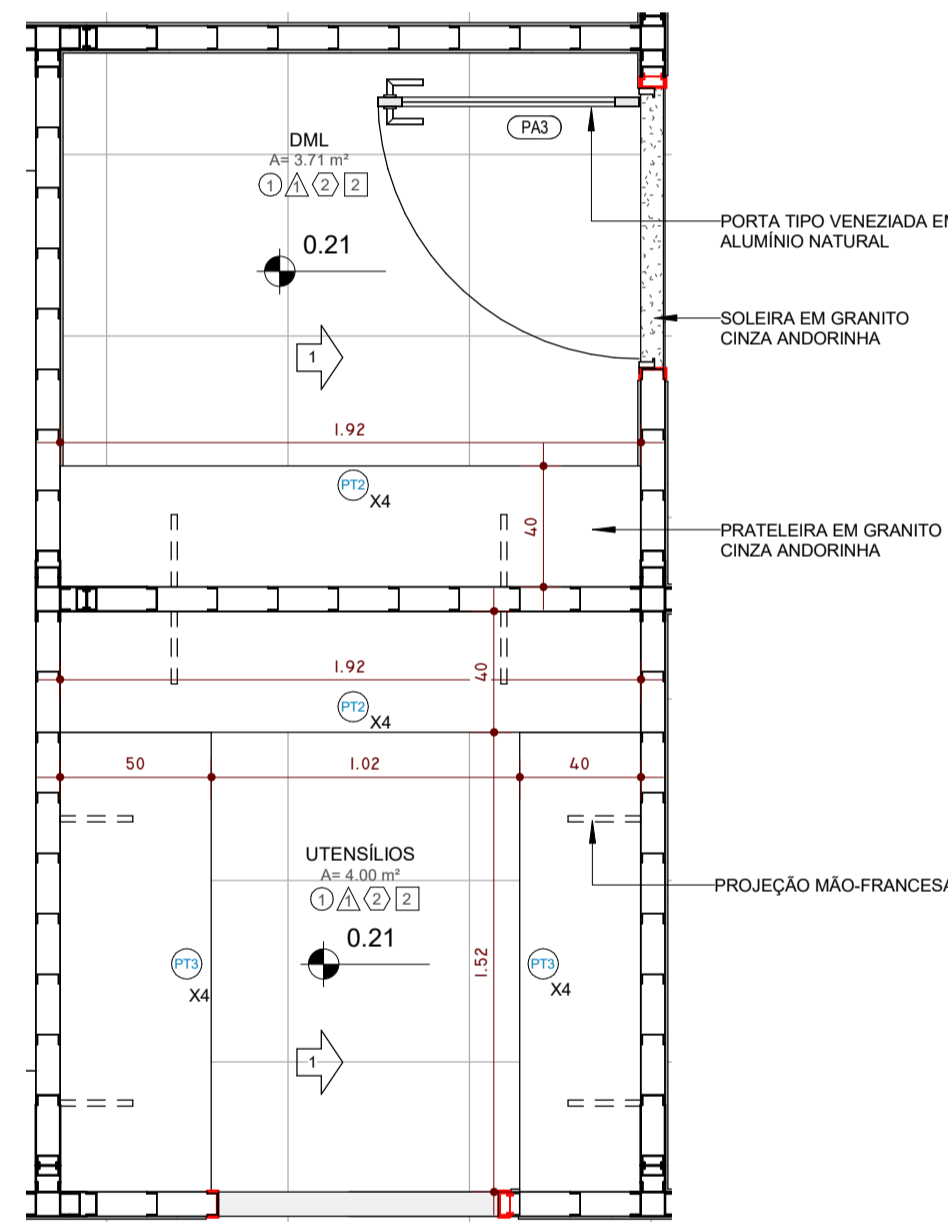


2 PLANTA BAIXA DML
ESCALA 1:25

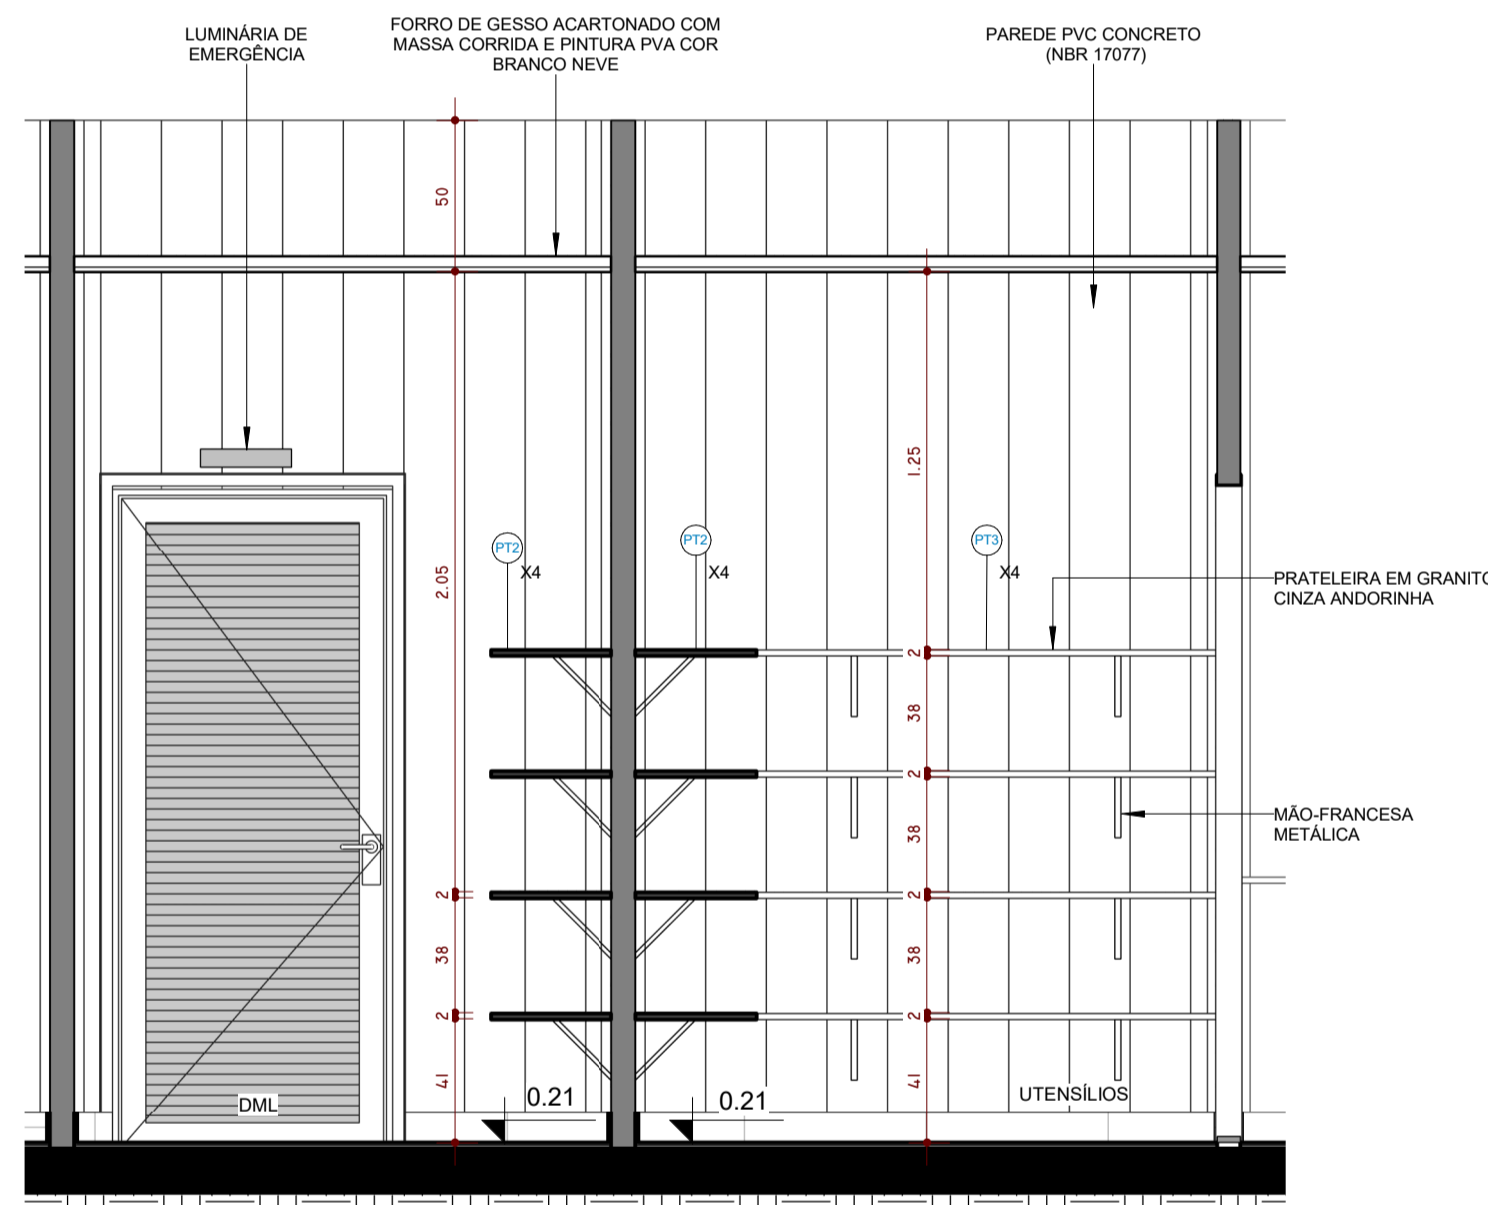

5 VISTA 01 - DML
ESCALA 1:25

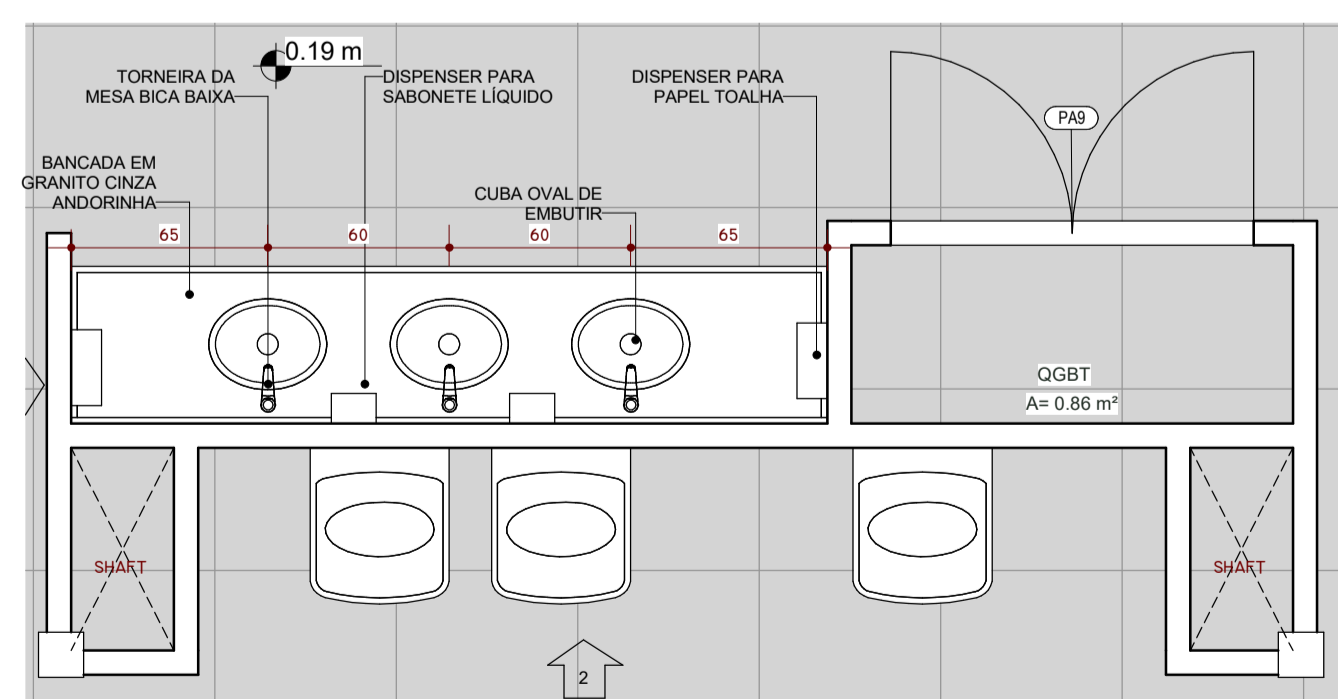


6 PLANTA BAIXA UTENSÍLIOS REFEITÓRIO
ESCALA 1:25

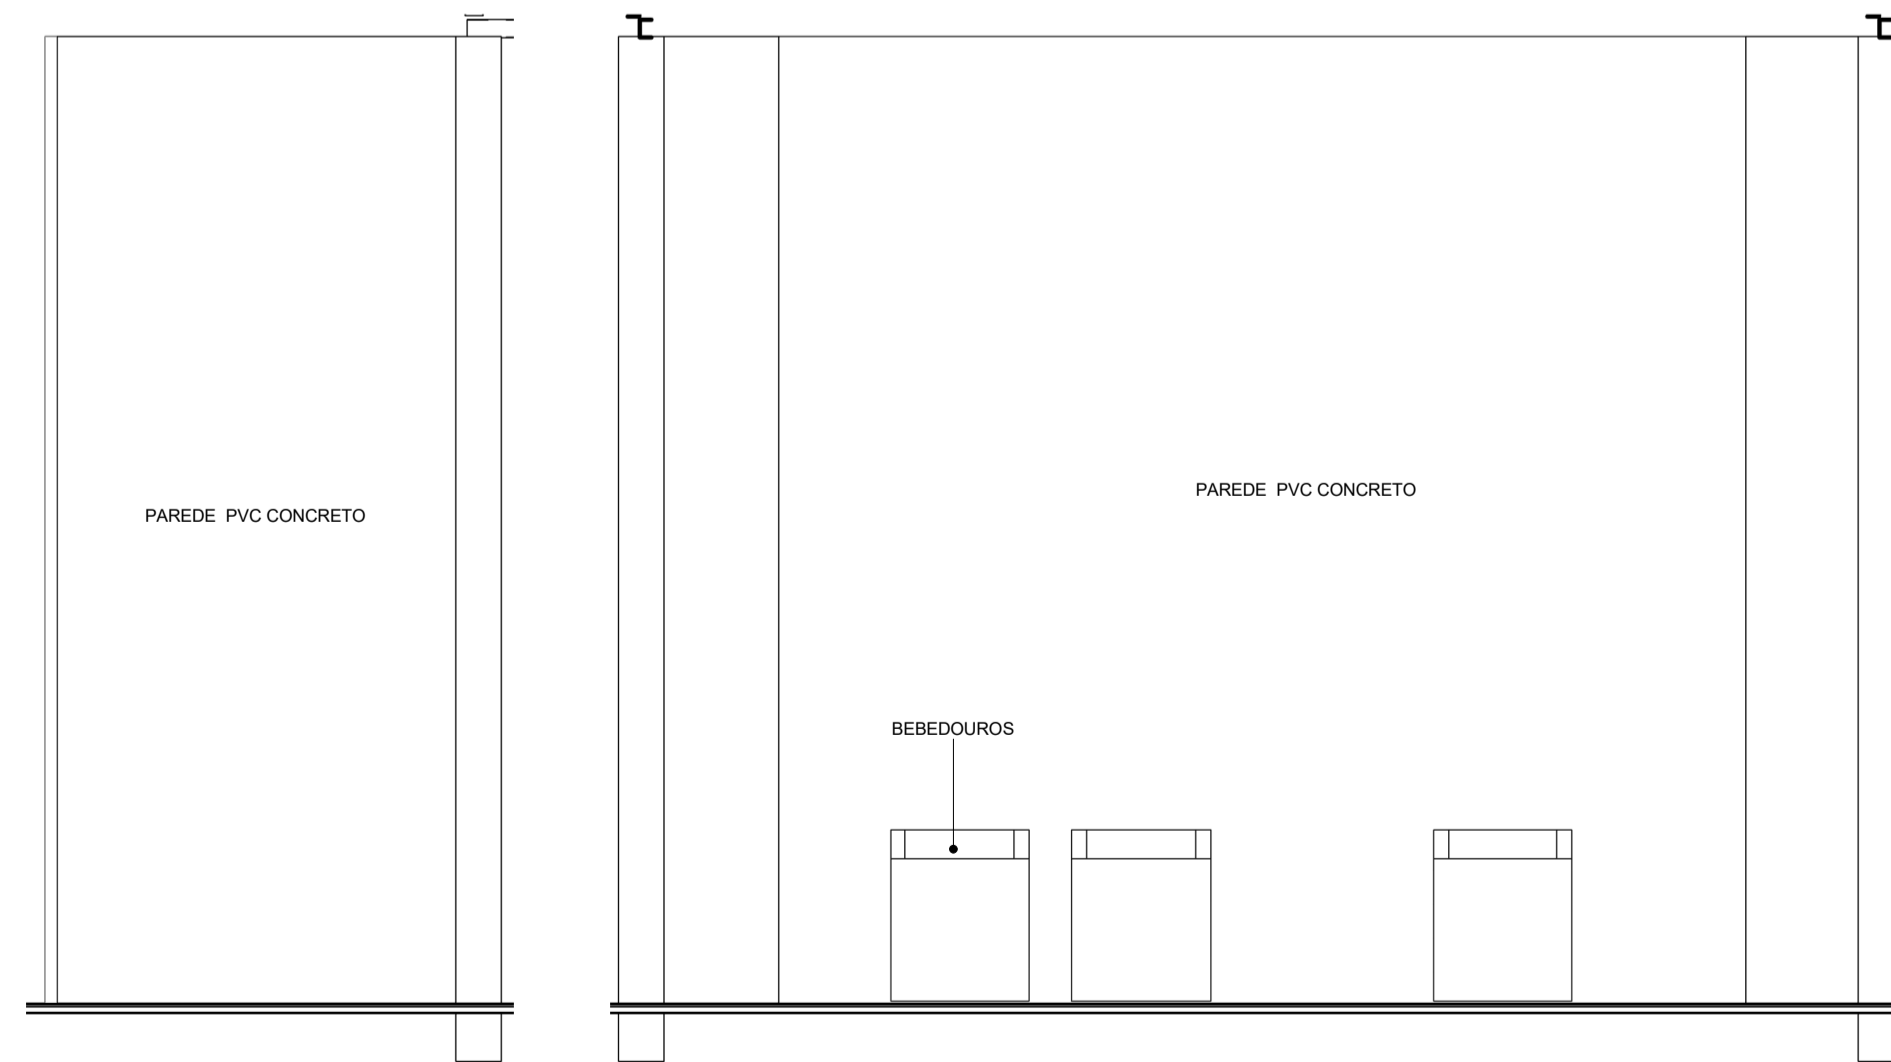


9 VISTA 01 - UTENSÍLIOS REFEITÓRIO
ESCALA 1:25

8 VISTA 02 - UTENSÍLIOS REFEITÓRIO
ESCALA 1:25

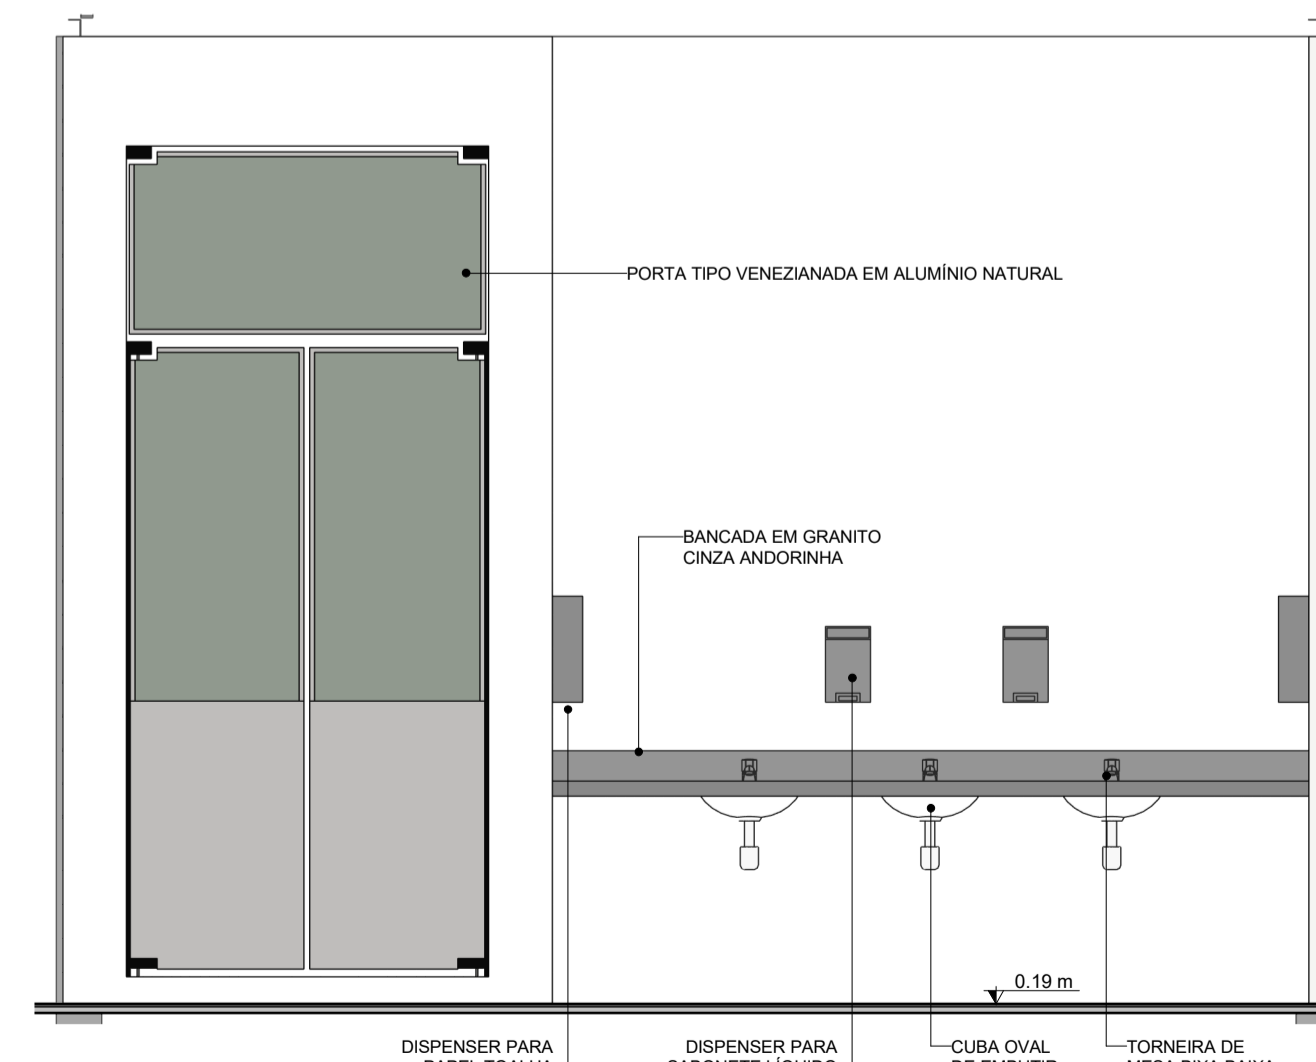

7 VISTA 03 - UTENSÍLIOS REFEITÓRIO
ESCALA 1:25

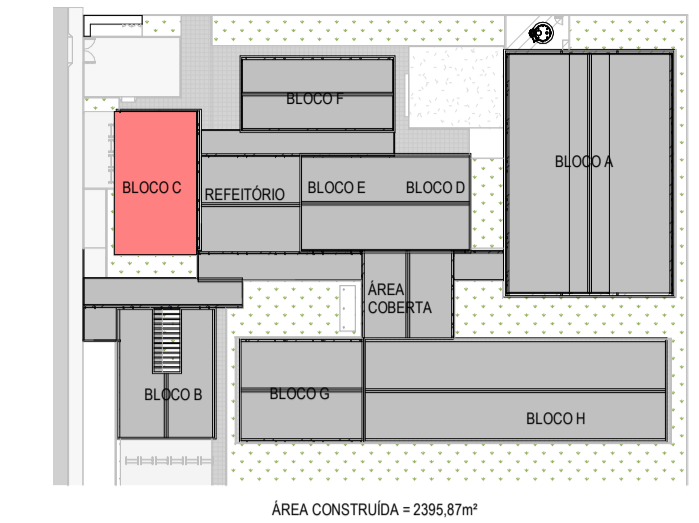

10 CROQUI DE REFERÊNCIA
1:1000

LEGENDA DE SÍMBOLOS			
	INDICAÇÃO NÍVEIS PLANTA E CORTE		INDICAÇÃO DE NORTE
	INDICAÇÃO DE CORTES		TETO ESPECIFICAÇÕES DE MATERIAIS
	INDICAÇÃO DE FACHADAS		ESPECIFICAÇÕES DE MATERIAIS
	INDICAÇÃO DE PORTAS		INDICAÇÃO DE VISTAS
	INDICAÇÃO DE JANELAS		INDICAÇÃO DE ELEMENTOS

NOTAS

- MEDIDAS E NÍVEIS EM METROS;
- EM CASO DE CONFLITO DE INFORMAÇÕES ENTRE PROJETOS, CONSIDERAR O PROJETO DA DISCIPLINA CORRESPONDENTE;
- SE HOUVER NECESSIDADE, É POSSÍVEL REALIZAR O RECORTE DO PVC NA PORÇÃO SUPERIOR DA ABERTURA A FIM DE VIABILIZAR A INSTALAÇÃO ADEQUADA DAS PORTAS.

REFERÊNCIA

- PLANILHA DE QUANTITATIVOS
- MEMORIAL DESCRITIVO E ESPECIFICAÇÕES TÉCNICAS
- CARACTERIZAÇÃO DO SISTEMA PVC CONCRETO
- NORMA ABNT NBR 17.077
- DIRETRIZ SINAT 004

Nº	DATA	DESCRIÇÃO
CONTROLE DE REVISÕES:		
		MINISTÉRIO DA EDUCAÇÃO
EMEF - PASSO DE ESTRELA		
PROPRIETÁRIO:	Prefeitura de Cruzeiro do Sul	
ENDEREÇO:	Rua da Primavera – loteamento Primavera I	
MUNICÍPIO - UF:	Cruzeiro do Sul - RS	
PREFEITURA DE CRUZEIRO DO SUL	PROPRIETÁRIO:	
RESP TÉCNICO:	Carlos Alberto Persch - RS 124398-D	
CREA:		
AUTOR DO PROJETO:	Carlos Alberto Persch - RS 124398-D	
CAU:		
DLFO:	CREA:	
RA:		
OBSERVAÇÕES:		
TECNOLOGIA CONSTRUTIVA:		
SISTEMA CONSTRUTIVO PVC-CONCRETO - NBR 17.077		
ESCOLA 5 SALAS DE AULA - MODELO TÉRREO		
PROJETO DE ARQUITETURA		
COORDENAÇÃO:	AMPLIAÇÃO BLOCO C - SERVIÇO DESPENSA / DML / UTENSÍLIOS / REFEITÓRIO	
OGEST - Coordenação Geral de Infraestrutura Educacional	ARQ	
REVISÃO:	ESCALA:	FRANCHA:
R.01	INDICADA	37
FORMATO:	DATA DE EMISSÃO:	
A1		