

PLANILHA DE ÁREAS

DISCRIMINAÇÃO		EXISTENTE (m²)		A REFORMAR (m²)		A REGULARIZAR (m²)		A CONSTRUIR (m²)		TOTAL (m²)	
		Cp.	Nep.	Cp.	Nep.	Cp.	Nep.	Cp.	Nep.	Cp.	Nep.
PROVIMENTO	MATERIAL										
	01	Alexandria	-	-	-	-	-	-	-	9,12	9,12
USO	Consult. Genico.										
	01	Alexandria	-	-	-	-	-	-	-	9,14	9,14
Sent. unissos pve											
	01	Alexandria	-	-	-	-	-	-	-	9,18	9,18
Consult. ind. 1											
	01	Alexandria	-	-	-	-	-	-	-	9,18	9,18
Consult. ind. 2											
	01	Alexandria	-	-	-	-	-	-	-	20,52	20,52
Sala ativ. colab.											
	01	Alexandria	-	-	-	-	-	-	-	10,92	10,92
Mendimento											
	01	Alexandria	-	-	-	-	-	-	-	7,59	7,59
Recuperação 1											
	01	Alexandria	-	-	-	-	-	-	-	4,09	4,09
Anonciário											
	01	Alexandria	-	-	-	-	-	-	-	7,28	7,28
Sent. funcionais											
	01	Alexandria	-	-	-	-	-	-	-	3,16	3,16
ML											
	01	Alexandria	-	-	-	-	-	-	-	21,34	21,34
Proteção 2											
	01	Alexandria	-	-	-	-	-	-	-	10,37	10,37
Esterilização											
	01	Alexandria	-	-	-	-	-	-	-	5,29	5,29
Depuro											
	01	Alexandria	-	-	-	-	-	-	-	-	-
Copa											
	01	Alexandria	-	-	-	-	-	-	-	5,68	5,68
Consult. odonto.											
	01	Alexandria	-	-	-	-	-	-	-	20,42	20,42
Sopera											
	01	Alexandria	-	-	-	-	-	-	-	36,08	36,08
Muntização											
	01	Alexandria	-	-	-	-	-	-	-	10,47	10,47
Sala de instalação											
	01	Alexandria	-	-	-	-	-	-	-	7,80	7,80
Durativo											
	01	Alexandria	-	-	-	-	-	-	-	9,54	9,54
Família											
	01	Alexandria	-	-	-	-	-	-	-	14,12	14,12
Sala coleta											
	01	Alexandria	-	-	-	-	-	-	-	10,84	10,84
Proteção 3											
	01	Alexandria	-	-	-	-	-	-	-	23,89	23,89
Sala Adm.											
	01	Alexandria	-	-	-	-	-	-	-	13,62	13,62
San. lim. PNE											
	01	Alexandria	-	-	-	-	-	-	-	7,80	7,80
San. masc. PNE											
	01	Alexandria	-	-	-	-	-	-	-	33,35	33,35
Crea embarque											
	01	Alexandria	-	-	-	-	-	-	-	-	-
Reciclável											
	01	Alexandria	-	-	-	-	-	-	-	2,25	2,25
Orgânico											
	01	Alexandria	-	-	-	-	-	-	-	2,25	2,25
Contaminado											
	01	Alexandria	-	-	-	-	-	-	-	2,25	2,25
TOTAL											
									</		

Altura total: 7,50m

Número de pavimentos: 01

Número de vagas de estacionamento: 00

ZONEAMIENTO DE ÍNDICES E USOS

ÍNDICES	IA		TO		TP
	Índice	m ²	Tasa (%)	m ²	
ÍNDICE PERMITIDO	3.5	108.860,50	70	39.972,10	5710,30
ÍNDICE UTILIZADO	0.008	488,00	0.008	488,00	56.615,00

ZC1 ☐

ZC2 ☐

ZRC ☐

ZR1 ☐

ZR2 ☐



ZD ☒

ZM ☐

ZI ☐

ZE ☐

ZEU ☐

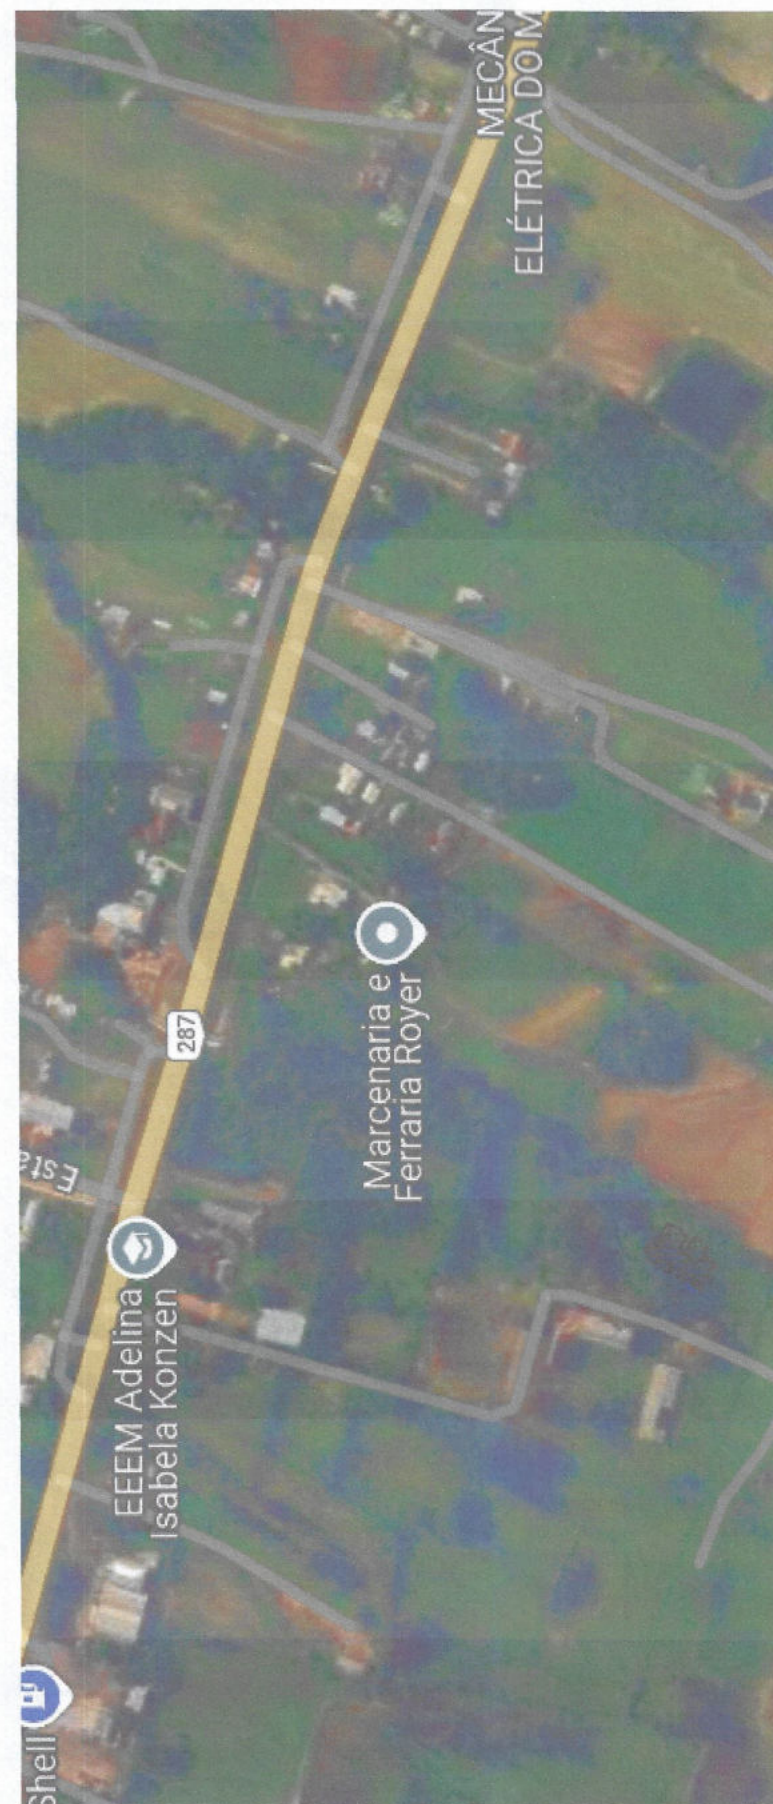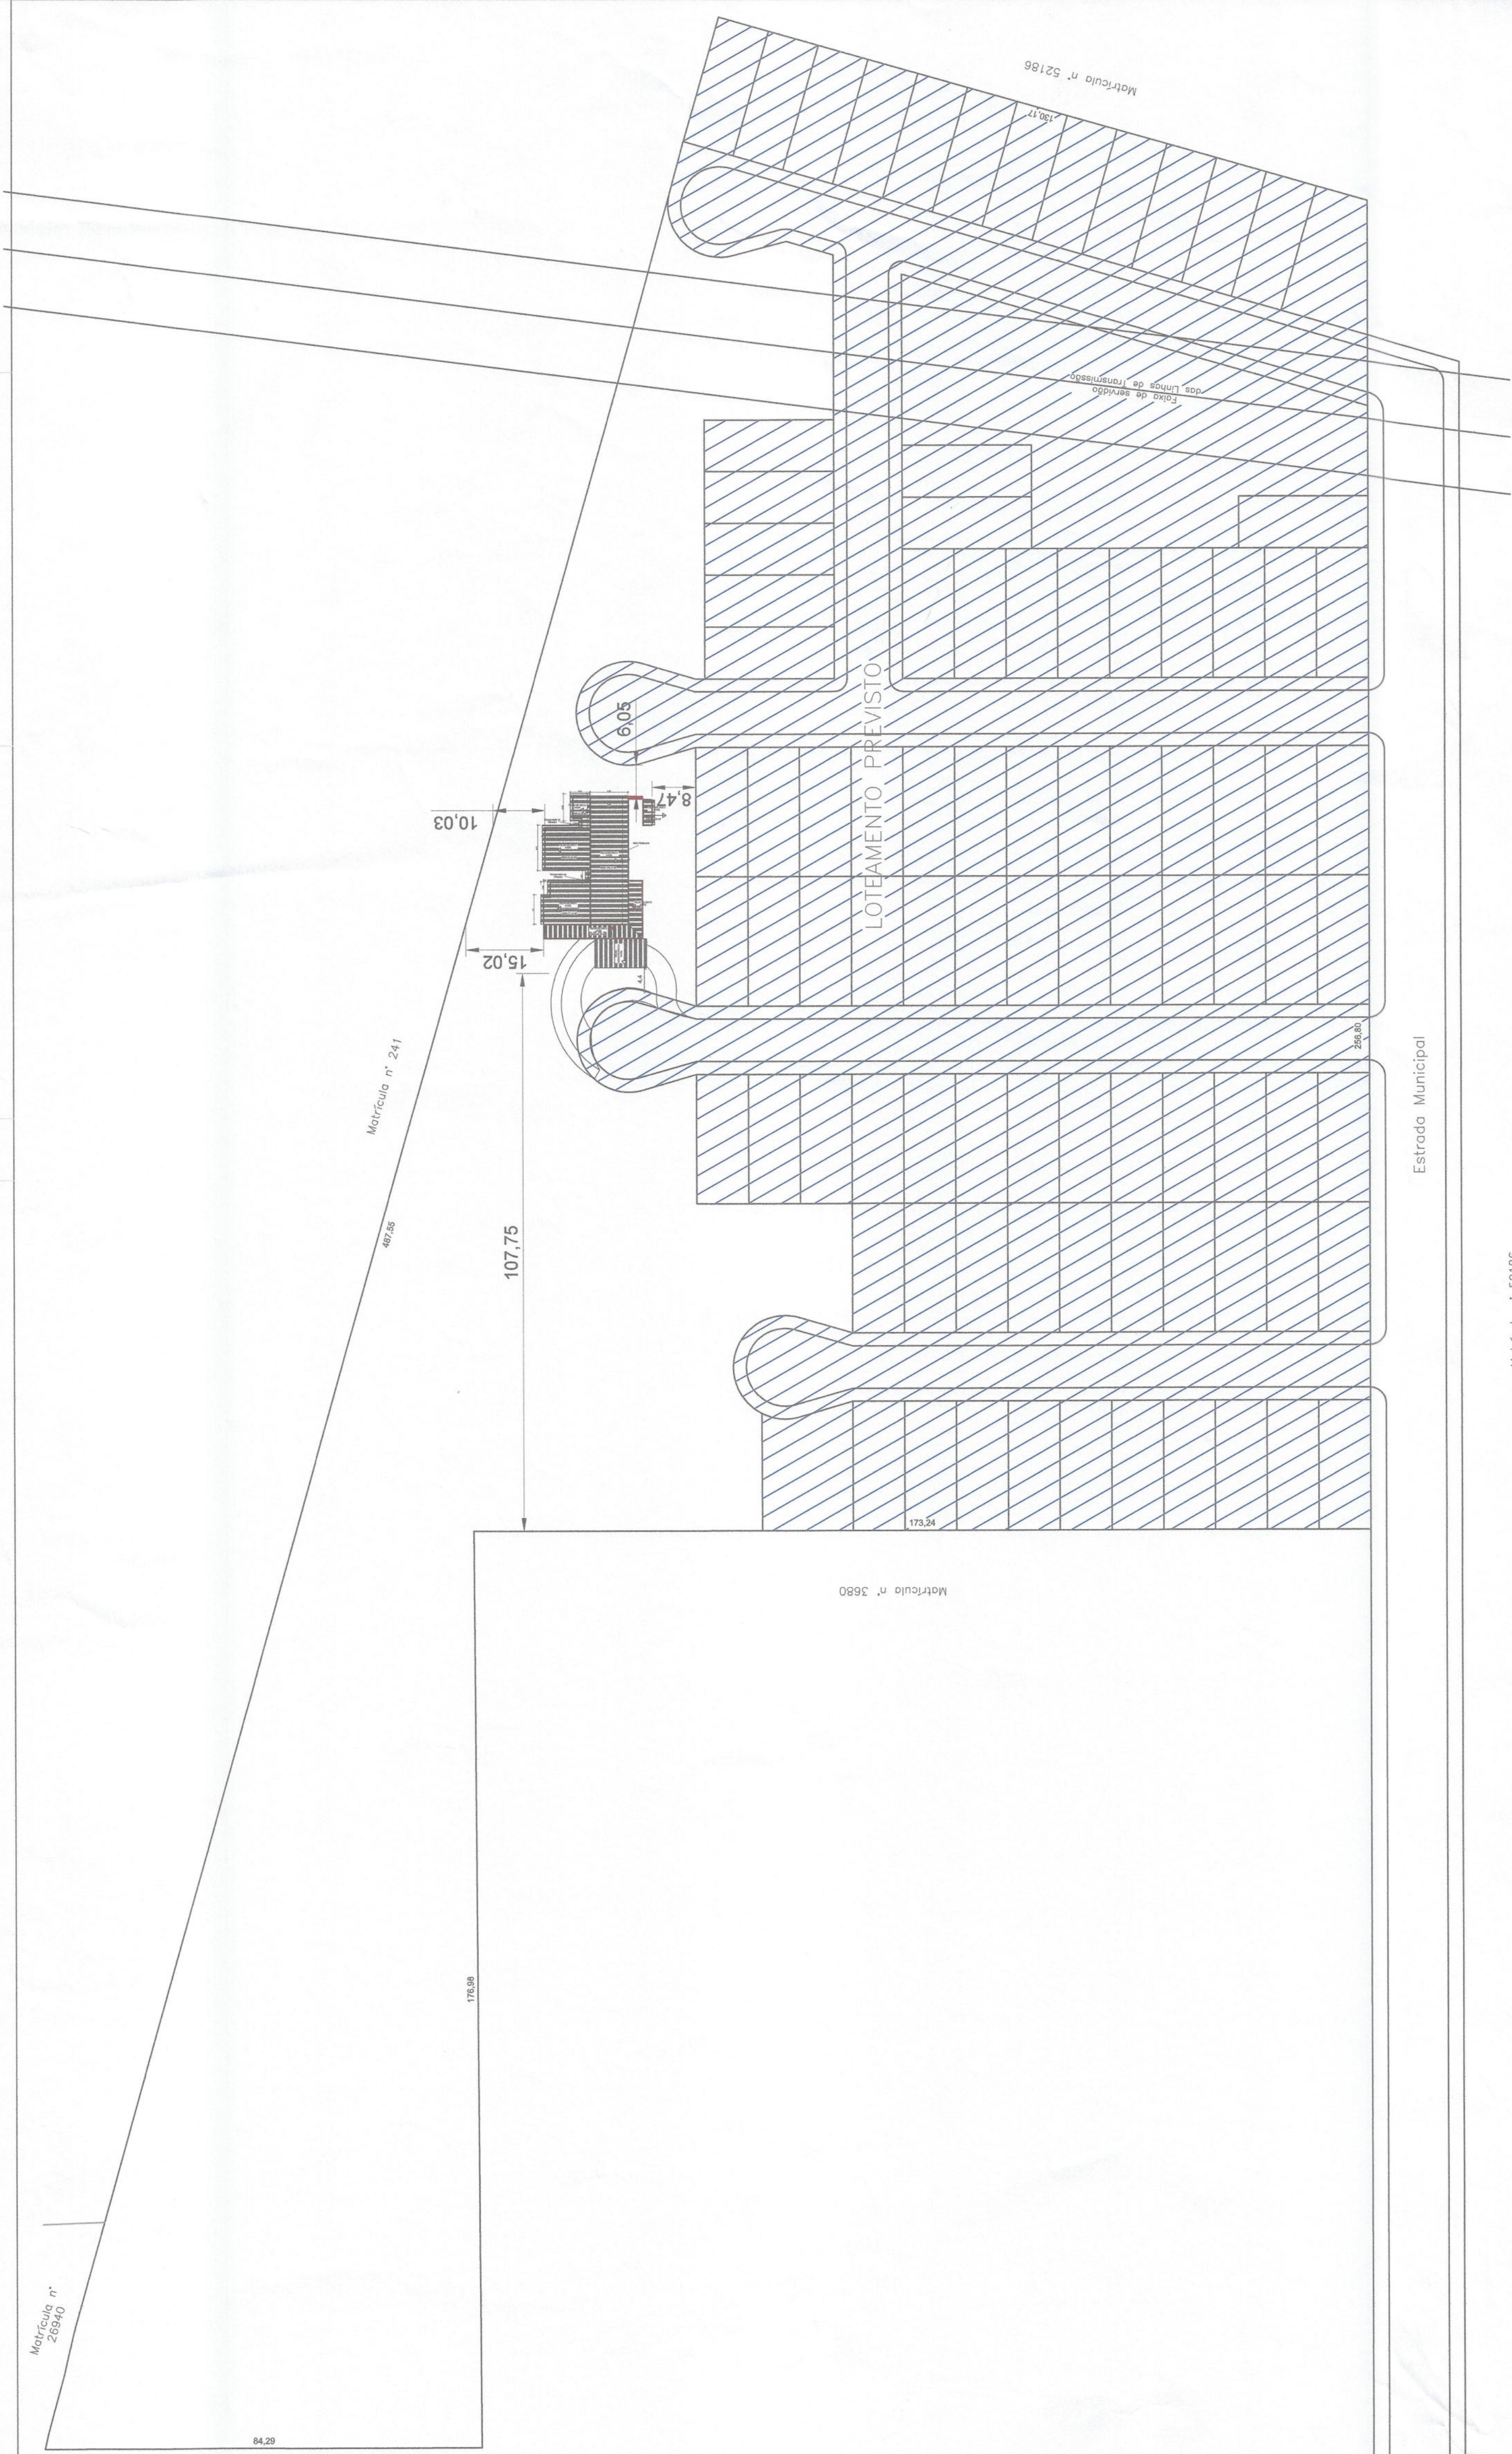PLANTA DE SITUAÇÃO
ESC. 1/2000PLANTA DE LOCALIZAÇÃO
ESC. 1/750

ATIVIDADE	Alvenaria (m²)	Madeira (m³)	Metal (m²)	Concreto (m³)	Fibra (m²)
Residência Unifamiliar					
Residência Multifamiliar					
Comércio e Serviços					
Indústria					
TOTAL DA OBRA	485,00 M²				
TOTAL DO TERRENO	57.103,00 M²				

ESPAÇO RESERVADO AO CARIMBO:

ESPAÇO RESERVADO AO CARIMBO:

[illegible]

Prefeitura Municipal de V. Almas
APROVADO em 28/04/20

Signature: _____

Valencia Santana

Alexandre M. Silveira

Arquiteto e Urbanista
Arquitato e Urbanista
Arquitato e Urbanista

CAU 1401232

INDE DO SUL
DE VERNÃO

AL DE VENANCIO

ENTO E URBANISMO

FOUJIAN:

01/05

30710

	DATA:	MARKING

MARÇU/2023

ESCALA:
Escala: Indicadas

9


1

AGO DA SILVA

13

06-PMVA-MARI-ARQ-01-R0

PLANTA BAIXA
Escala: 1:75

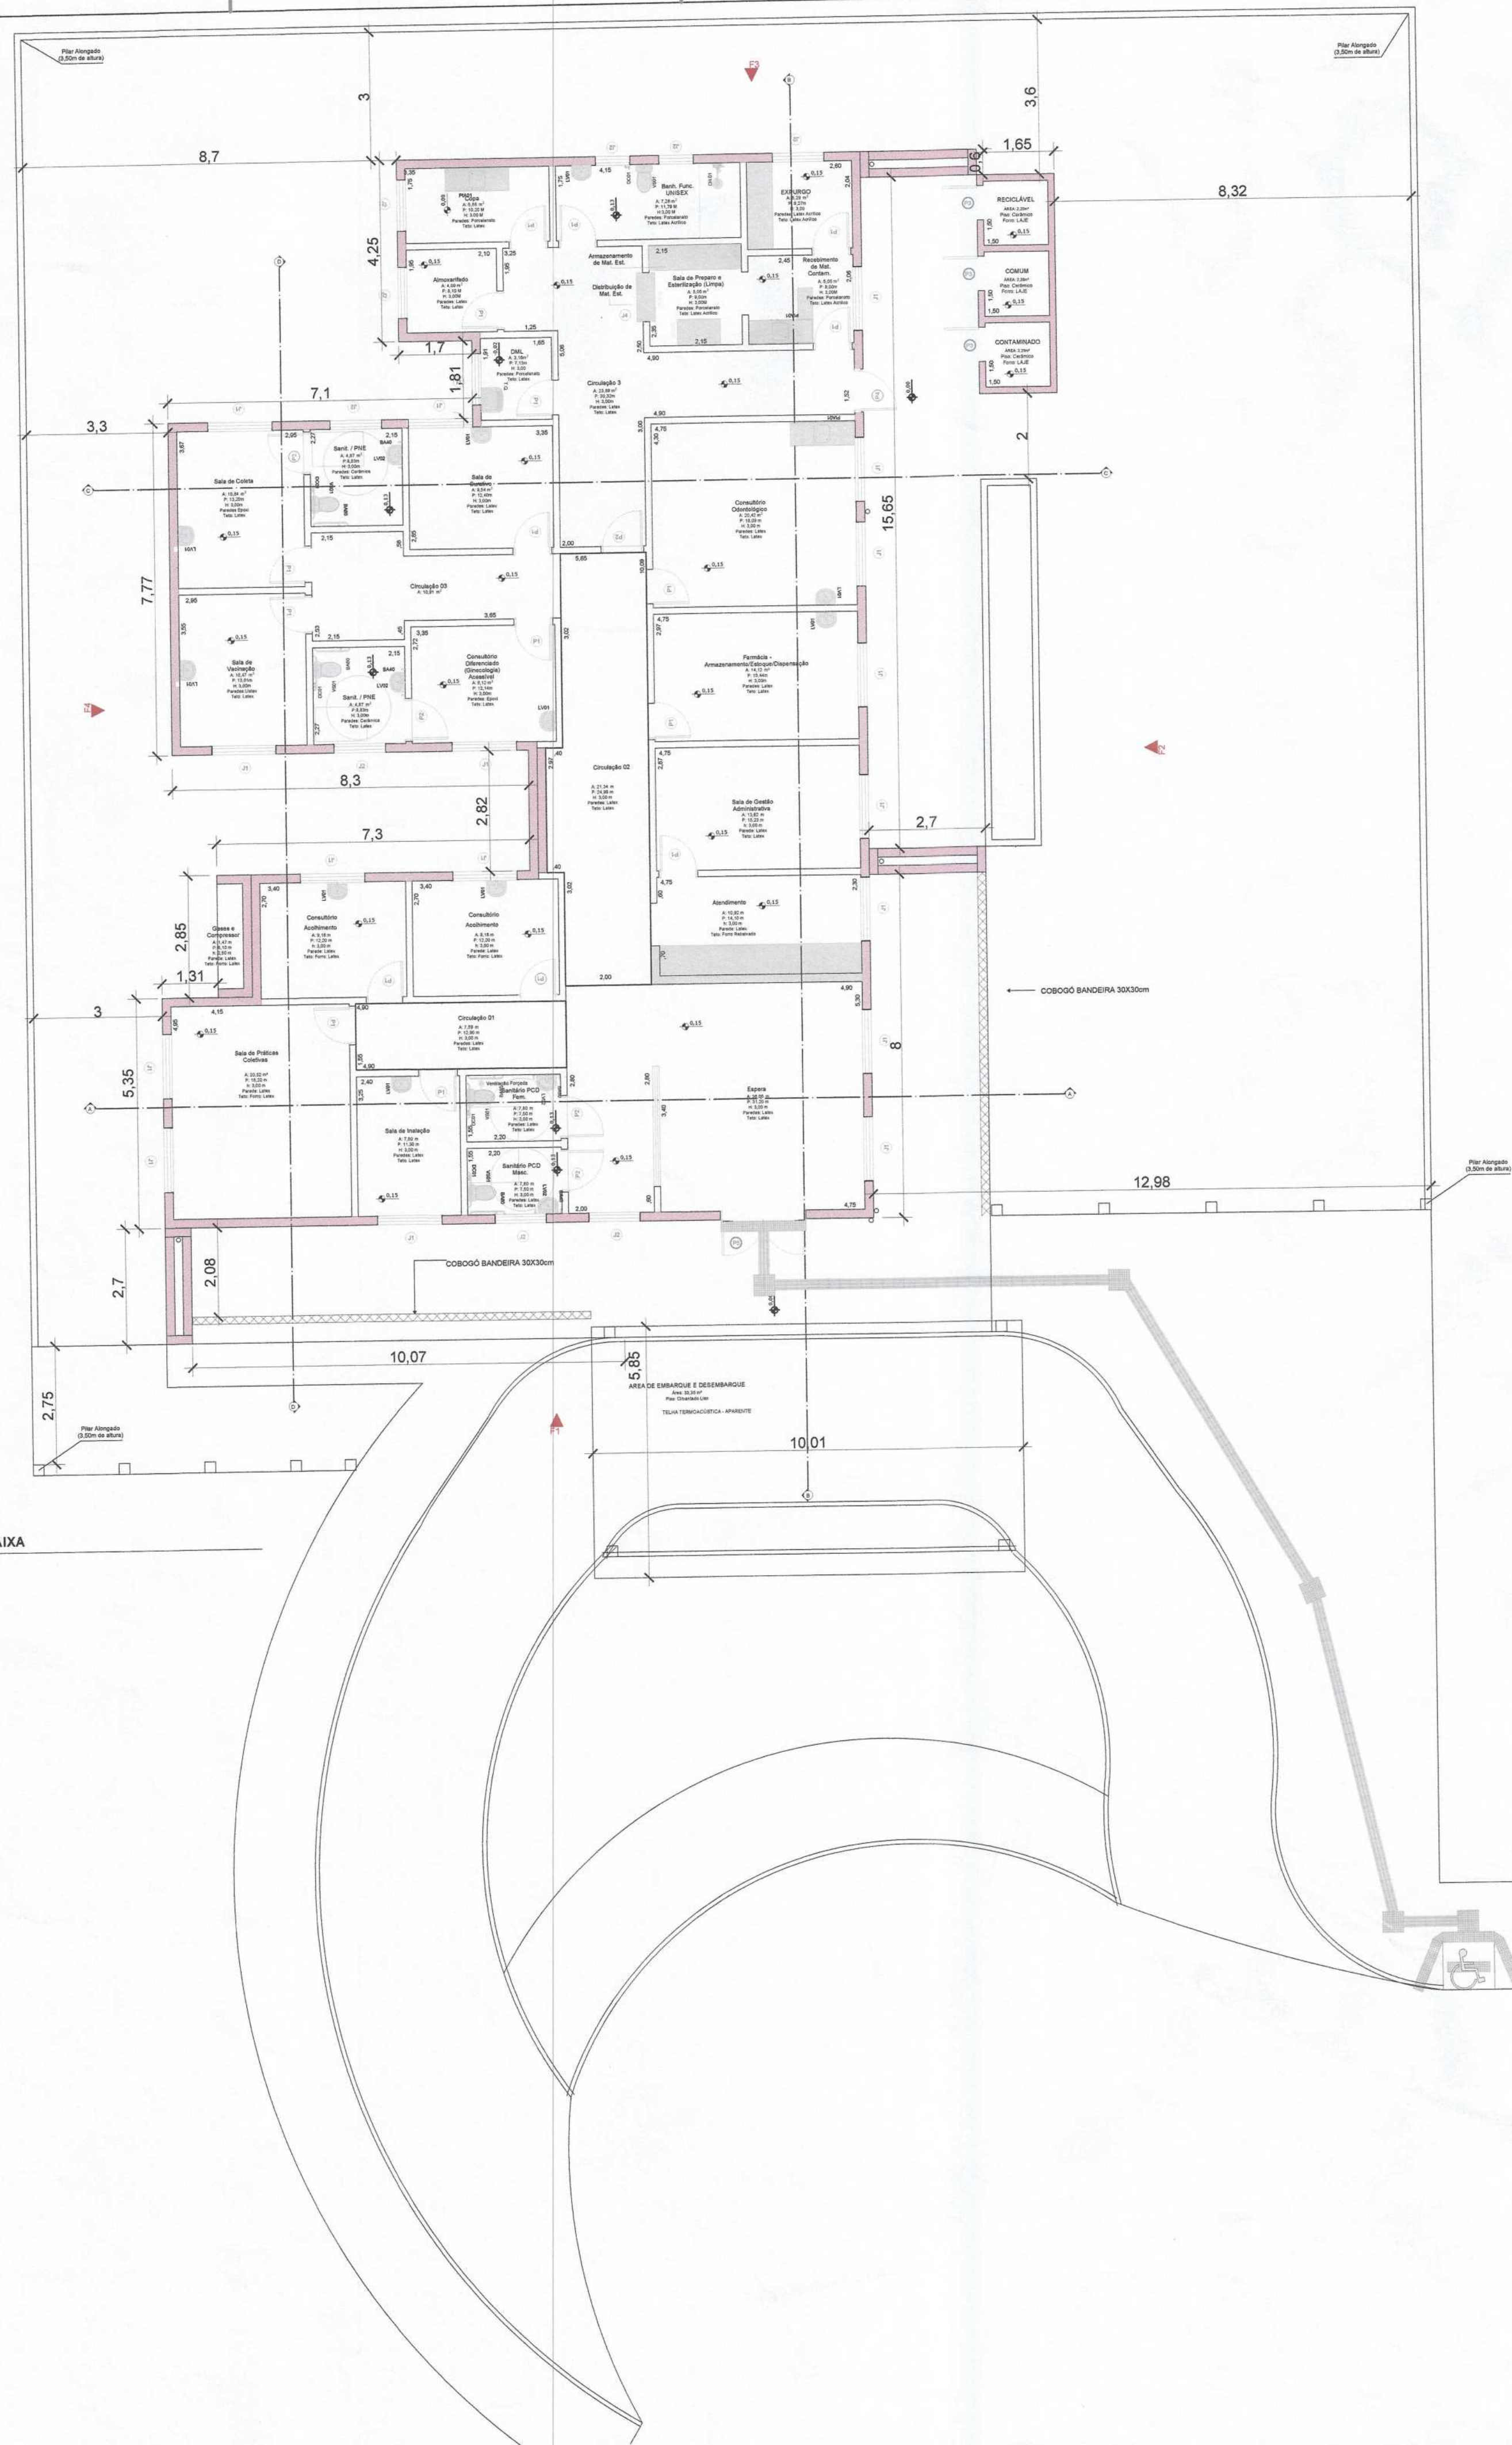

LEGENDA:

A: ÁREA DE PISO

P: PERÍMETRO

H: ALTURA DE PÉ DIREITO


PAREDE ESPESSURA 20CM

PAREDE ESPESSURA 15CM

QUADRO DE APARELHOS SANITÁRIOS


CÓDIGO	DESCRIÇÃO	QUANTIDADE	OBSERVAÇÕES
PIA01	PIA SUSPensa DE GRAnITO COM CUBA INOX	3	DEVE SER FIXADO APOIADO SOBRE MÍNIMO 2 GRAPAS.
LV01	LAVATÓRIO DE LOUÇA COM COLUNA	10	
DO01	DUCHA HIGIÊNICA	5	
VC01	VASO SANITÁRIO DE LOUÇA COM CAIXA DE DESCARGA ACOPLADA	5	
CH 01	CHUVEIRO ELÉTRICO	1	
BCD 01	BANCADA DE GRAnITO SUSPensa, FIXADA SOBRE GRAPAS DE SUPORTE CHUMBADO NA PAREDE	1	2,0M X 0,80M
BCD 02	BANCADA DE GRAnITO SUSPensa, FIXADA SOBRE GRAPAS DE SUPORTE CHUMBADO NA PAREDE	1	1,0M X 0,80M
BCD 03	BANCADA DE GRAnITO SOBRE MURETA DE ALVENARIA,	1	1,30M X 0,40M
BCD 04	BANCADA DE GRAnITO SUSPensa, FIXADA SOBRE GRAPAS DE SUPORTE CHUMBADO NA PAREDE	1	2,0M X 0,80M
BCD 05	BANCADA DE GRAnITO SOBRE MURETA DE ALVENARIA,	1	1,10M X 0,40M
TQ	TANQUE DE MÁRMORE SINTÉTICO COM COLUNA, 22L	1	
LAV02	LAVATÓRIO DE LOUÇA SEM COLUNA PARA PCD	4	
BAR0	BARRA DE APOIO PARA PNE 80cm	16	

LAYOUT
Escala: 1:75

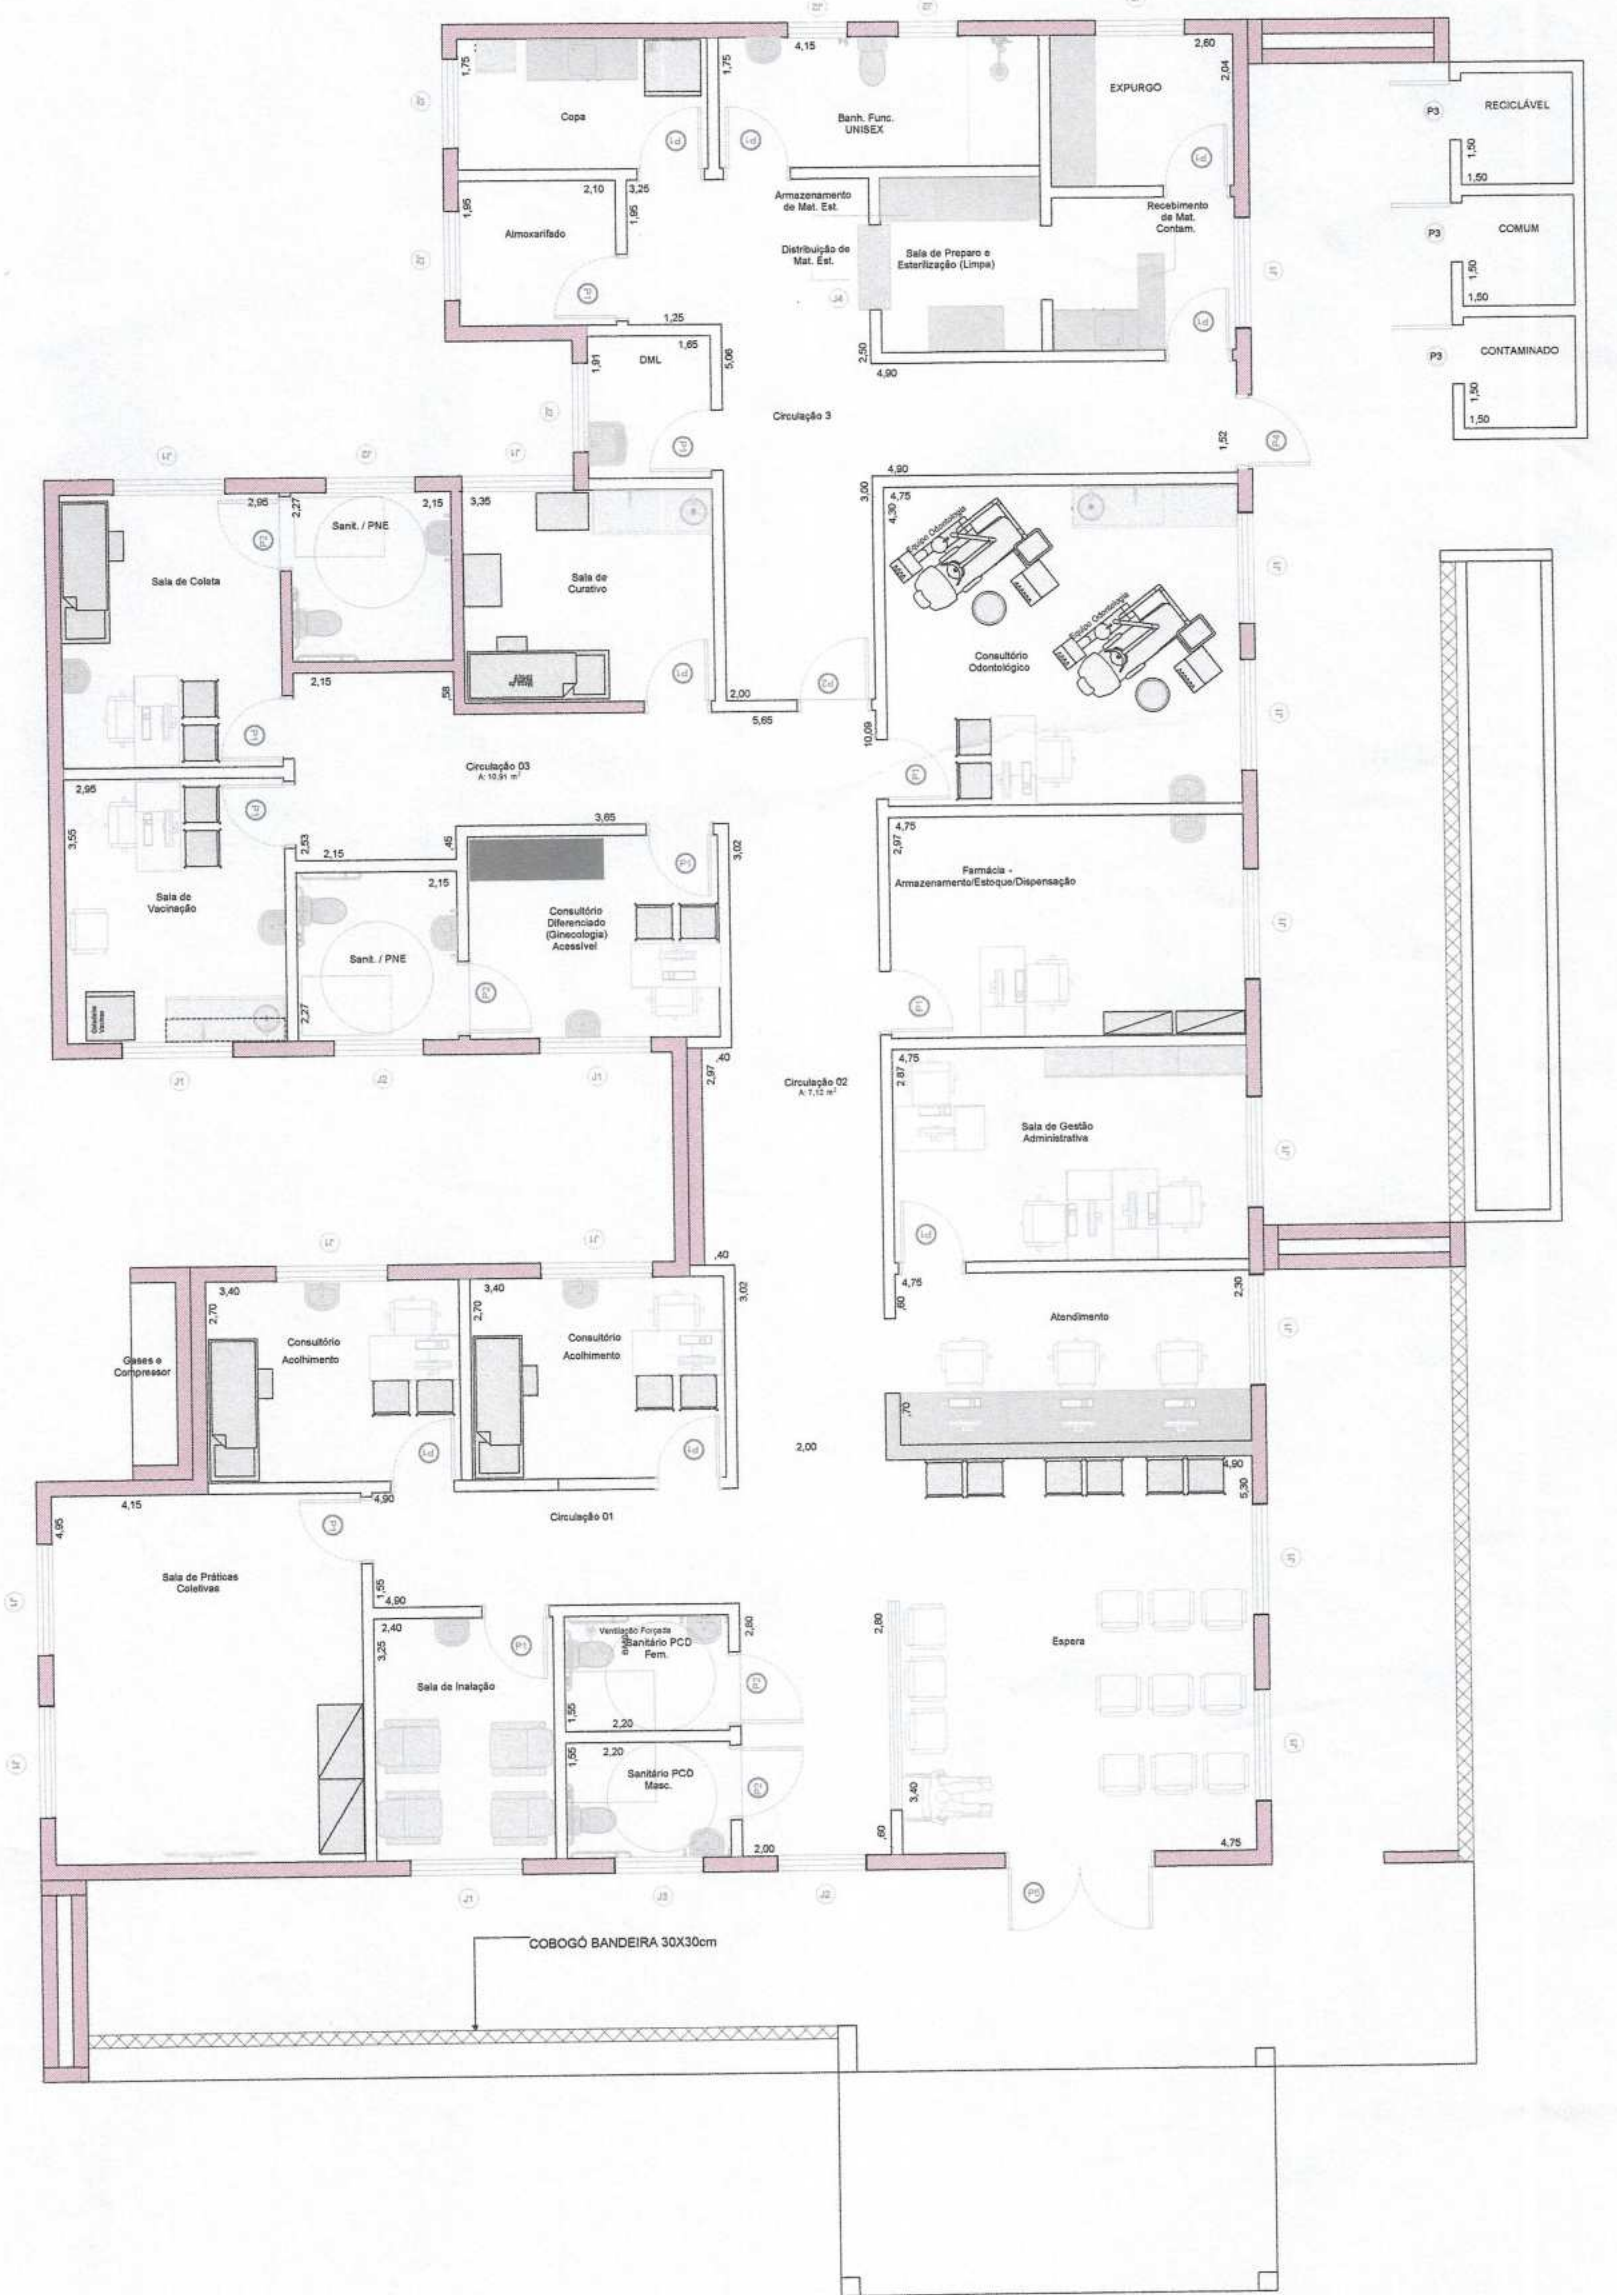

QUADRO DE CAIXILHOS							
ESQUADRIA	TIPO	MATERIAL	LARGURA	ALTURA	PEITORIL	ILUMINAÇÃO	QUANTIDADE
J1	JANELA CORRER 3 FOLHAS	ALUMÍNIO	1,500	1,200	0,900	1,800	17
J2	JANELA CORRER 3 FOLHAS	ALUMÍNIO	1,200	0,800	1,700	0,900	10
P1	PORTA DE ABRIR	MADEIRA	0,800	2,100			17
P2	PORTA DE ABRIR	MADEIRA	0,900	2,100			5
P3	PORTA DE ABRIR	ALUMÍNIO COM LAMBRI	0,800	2,100			3
P4	PORTA DE ABRIR	ALUMÍNIO COM LAMBRI	0,900	2,100			1
P6	PORTA DE ABRIR 2 FOLHAS	ALUMÍNIO COM LAMBRI E BARRA ANTI PÂNICO	2,000000	2,100000			1


01		INCLUSÃO DE DEPOSITOS DE RESÍDUOS		09/05/2024	
02		EMISSÃO INICIAL		09/05/2024	
03		DESCRIÇÃO DA REVISÃO		DATA	
APPROVAÇÃO:		JARBAS DANIEL DA ROSA Prefeito Municipal		Prefeitura Municipal de V. Aires Aprovado em 28/04/2025 Juliane B. Stalder Arquiteto e Urbanista CAU A40723-2	
ESTADO DO RIO GRANDE DO SUL PREFEITURA MUNICIPAL DE VENÂNCIO AÍRES SECRETARIA DE PLANEJAMENTO E URBANISMO		FOLHA Nº:		02/05	
VENÂNCIO AÍRES UBS MARIANTE		MARÇO/2025		ESCALA: Escalas indicadas	
UBS MARIANTE ARQUITETÔNICO - PLANTA BAIXA / LAYOUT / COBERTURA		REVISÃO: 0		Engº. EVERTON TIAGO DA SILVA CREA Nº: SP63887913 ARGUMENTO ELETRÔNICO: 06-PMVA-MARI-ARQ-02-R0	
ÁREA: 488,00m² ESCALAS: Escalas indicadas DATA: Março de 2025 DESENHO: ETS					

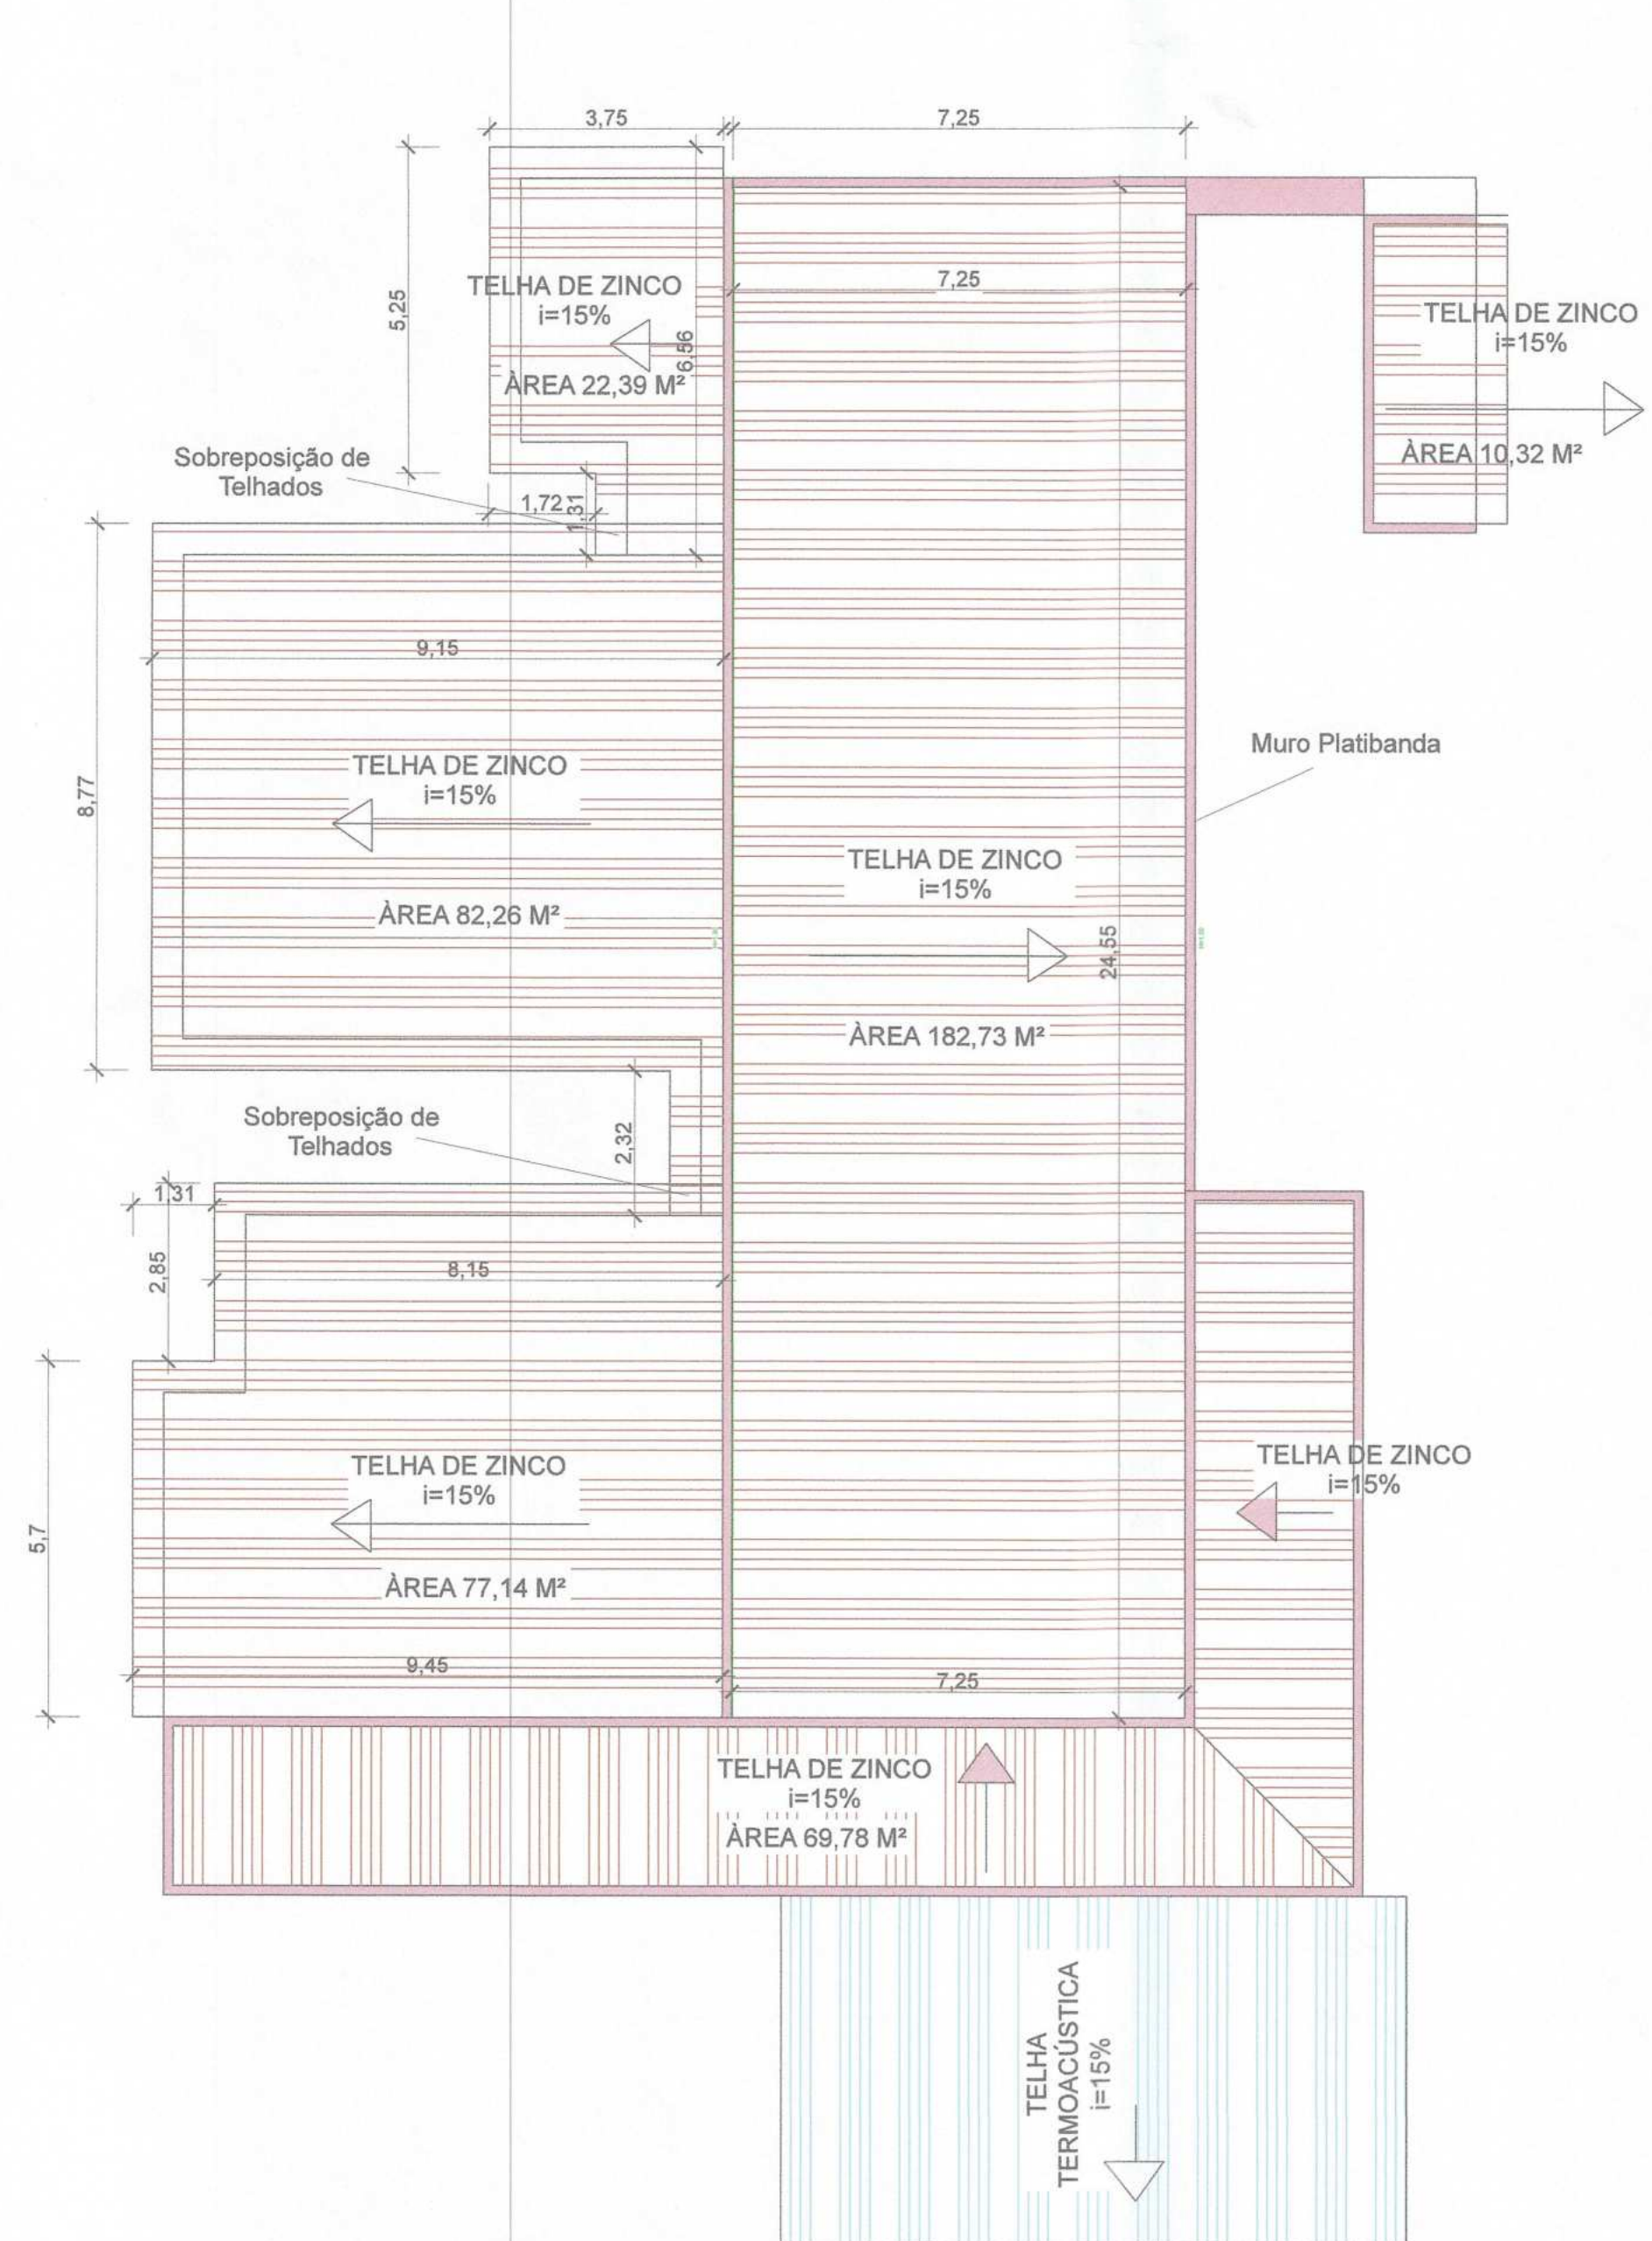

COBERTURA
Escala: 1:75

LEGENDA:

- TELHA DE ZINCO 5 mm
- TELHA TERMOACÚSTICA
- MURO PLATIBANDA

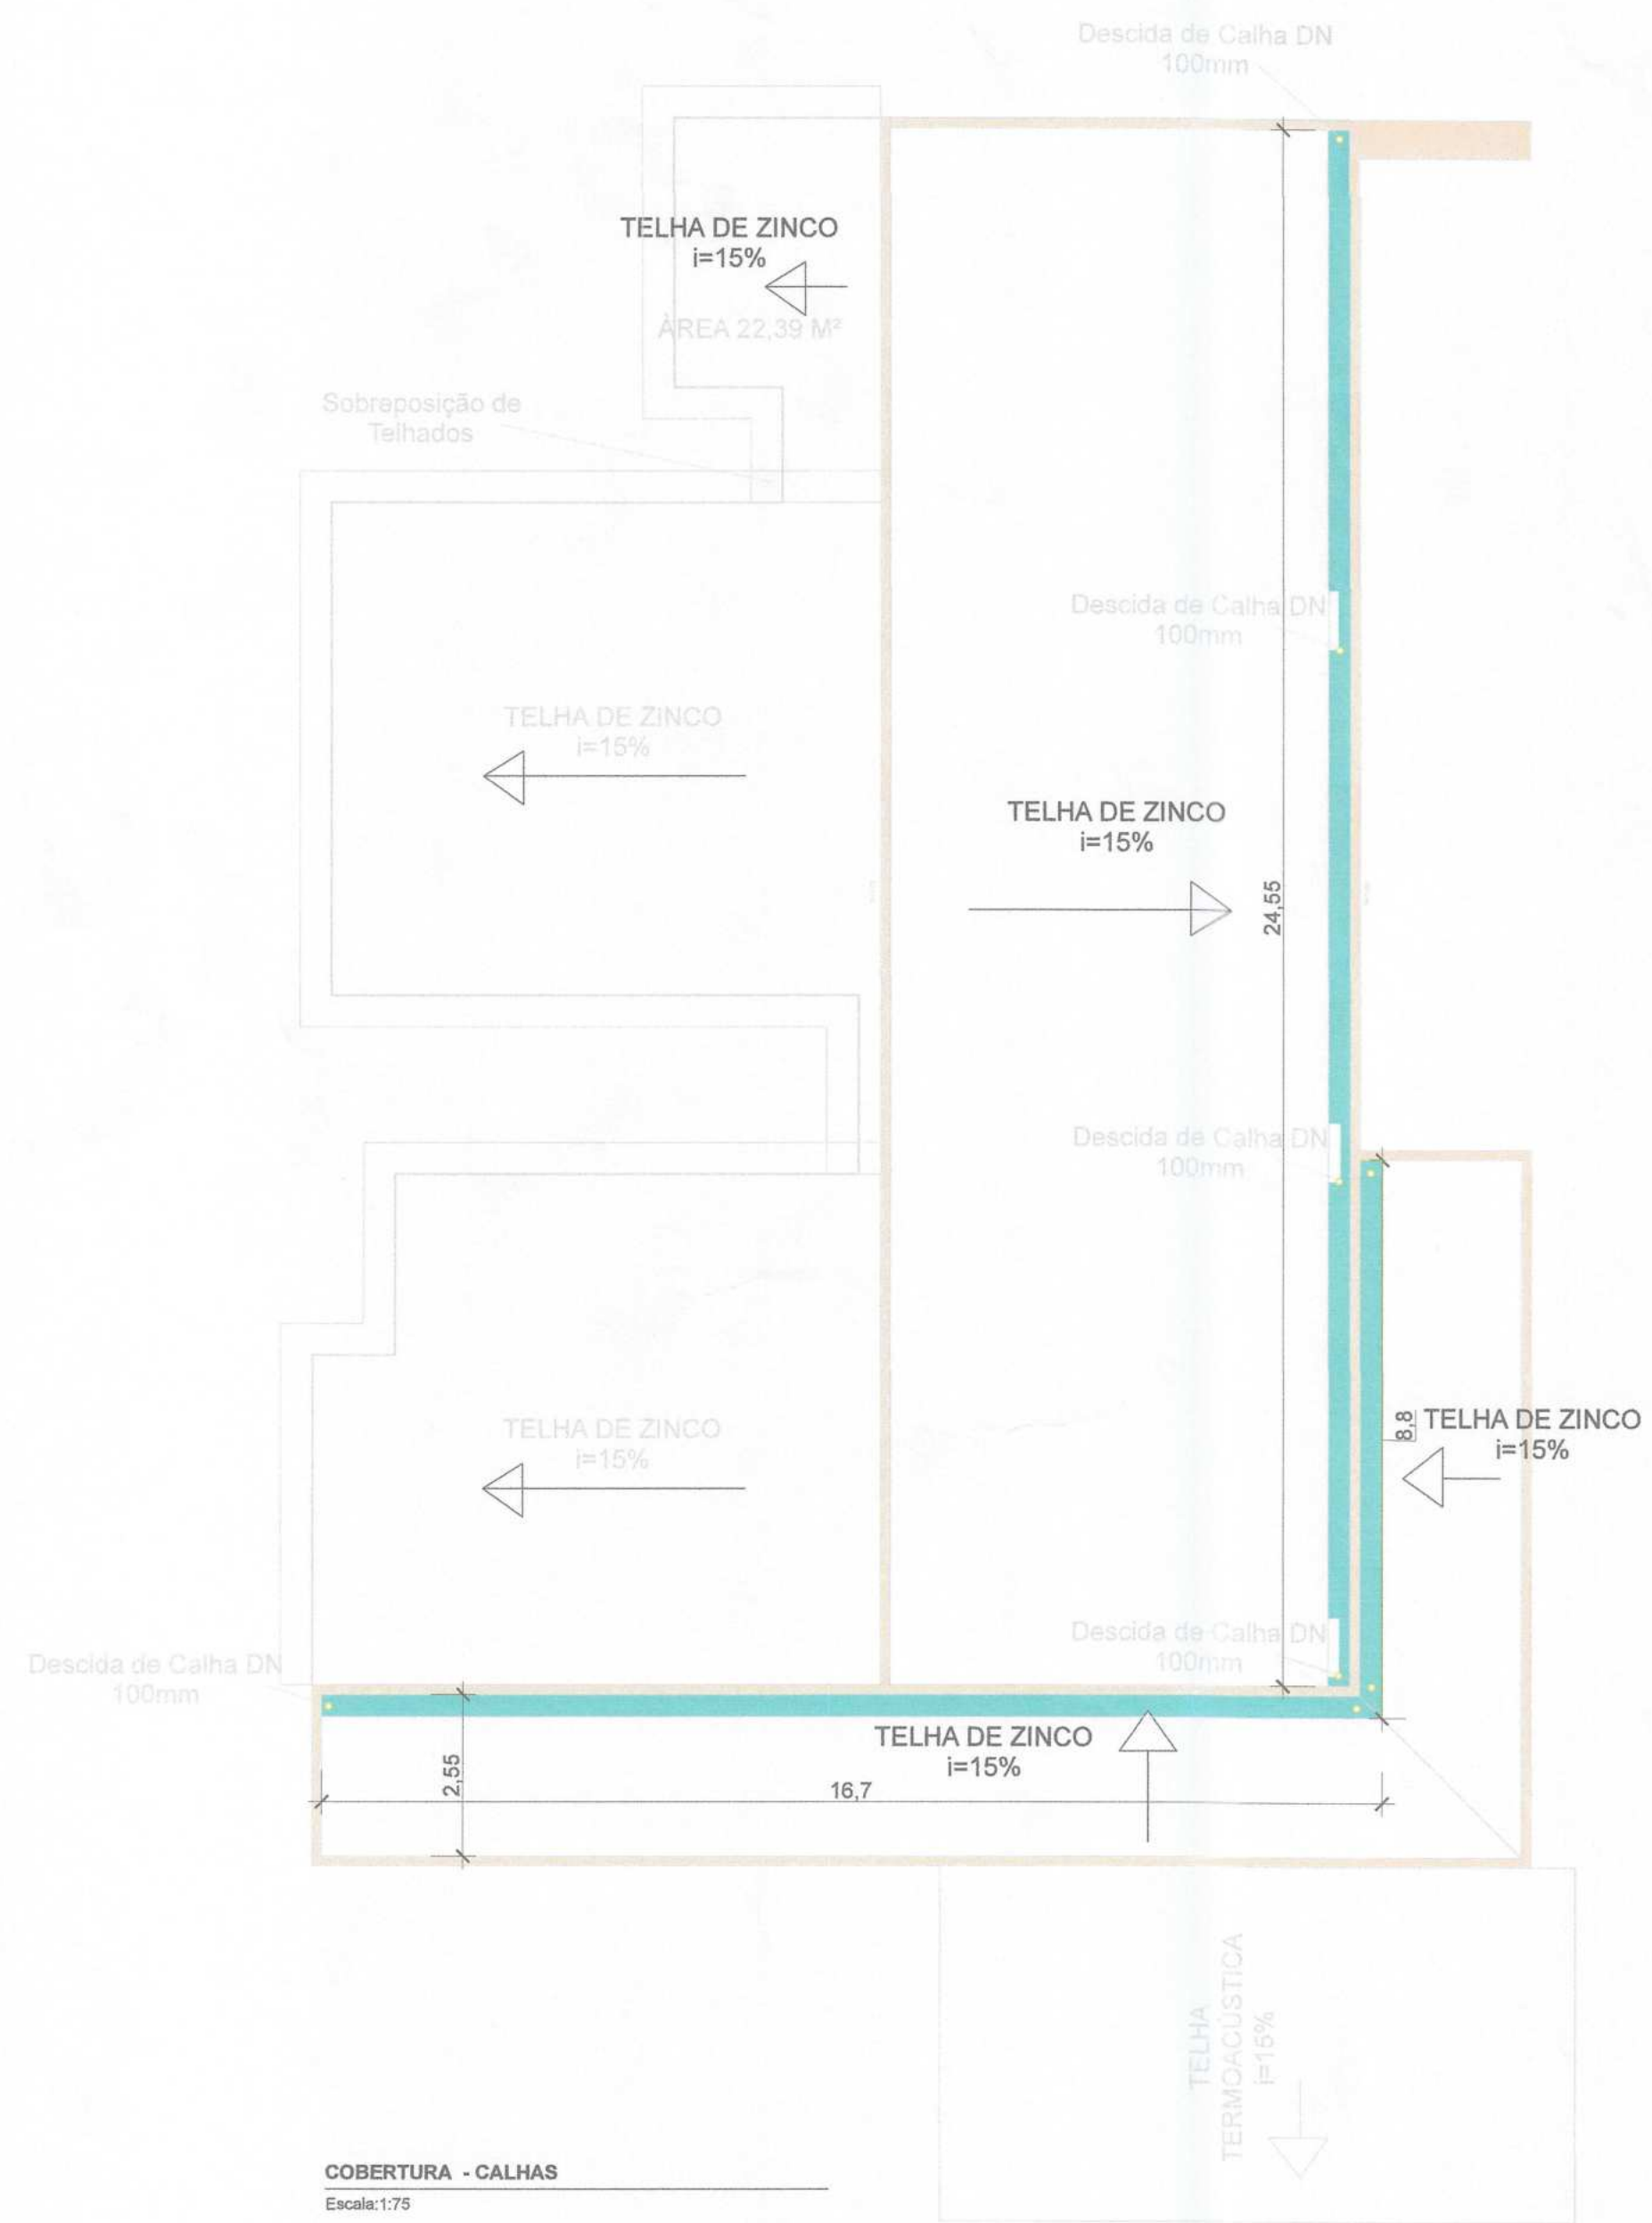


COBERTURA - CALHAS
Escala: 1:75

LEGENDA:

- CALHA DESENVOLV 100 CM
- CHAPIM + RUFO

APPROVAÇÃO			
JARDAS DANIEL DA ROSA Prefeito Municipal		Prefeitura Municipal de V. Aires APROVADO em 29/04/2025	
Juliane C. Stavilopex Arquiteta e Urbanista CAU A40723-2		Vigilância Sanitária Alexandre M. Silveira Arquiteto e Urbanista CAU A40723-2	
ESTADO DO RIO GRANDE DO SUL PREFEITURA MUNICIPAL DE VENÂNCIO AIRES SECRETARIA DE PLANEJAMENTO E URBANISMO			
MUNICÍPIO: VENÂNCIO AIRES UBS MARIANTE		FOLHA Nº: 03/05	
PROJETO / LINGUAGEM CONSTRUTIVA: UBS MARIANTE ARQUITETÔNICO - FACHADAS / CORTES		DATA: MARÇO/2025 ESCALA: Escalas indicadas	
ÁREA: 488,00m² ESCALAS: Escalas indicadas DATA: Março de 2025. DESENHO: ETS		REVISÃO: 0 Engº. EVERTON TIAGO DA SILVA CREAM - SP63867815 ARQUIVO ELETRÔNICO: 06-PMVA-MARI-ARQ-03-RD	

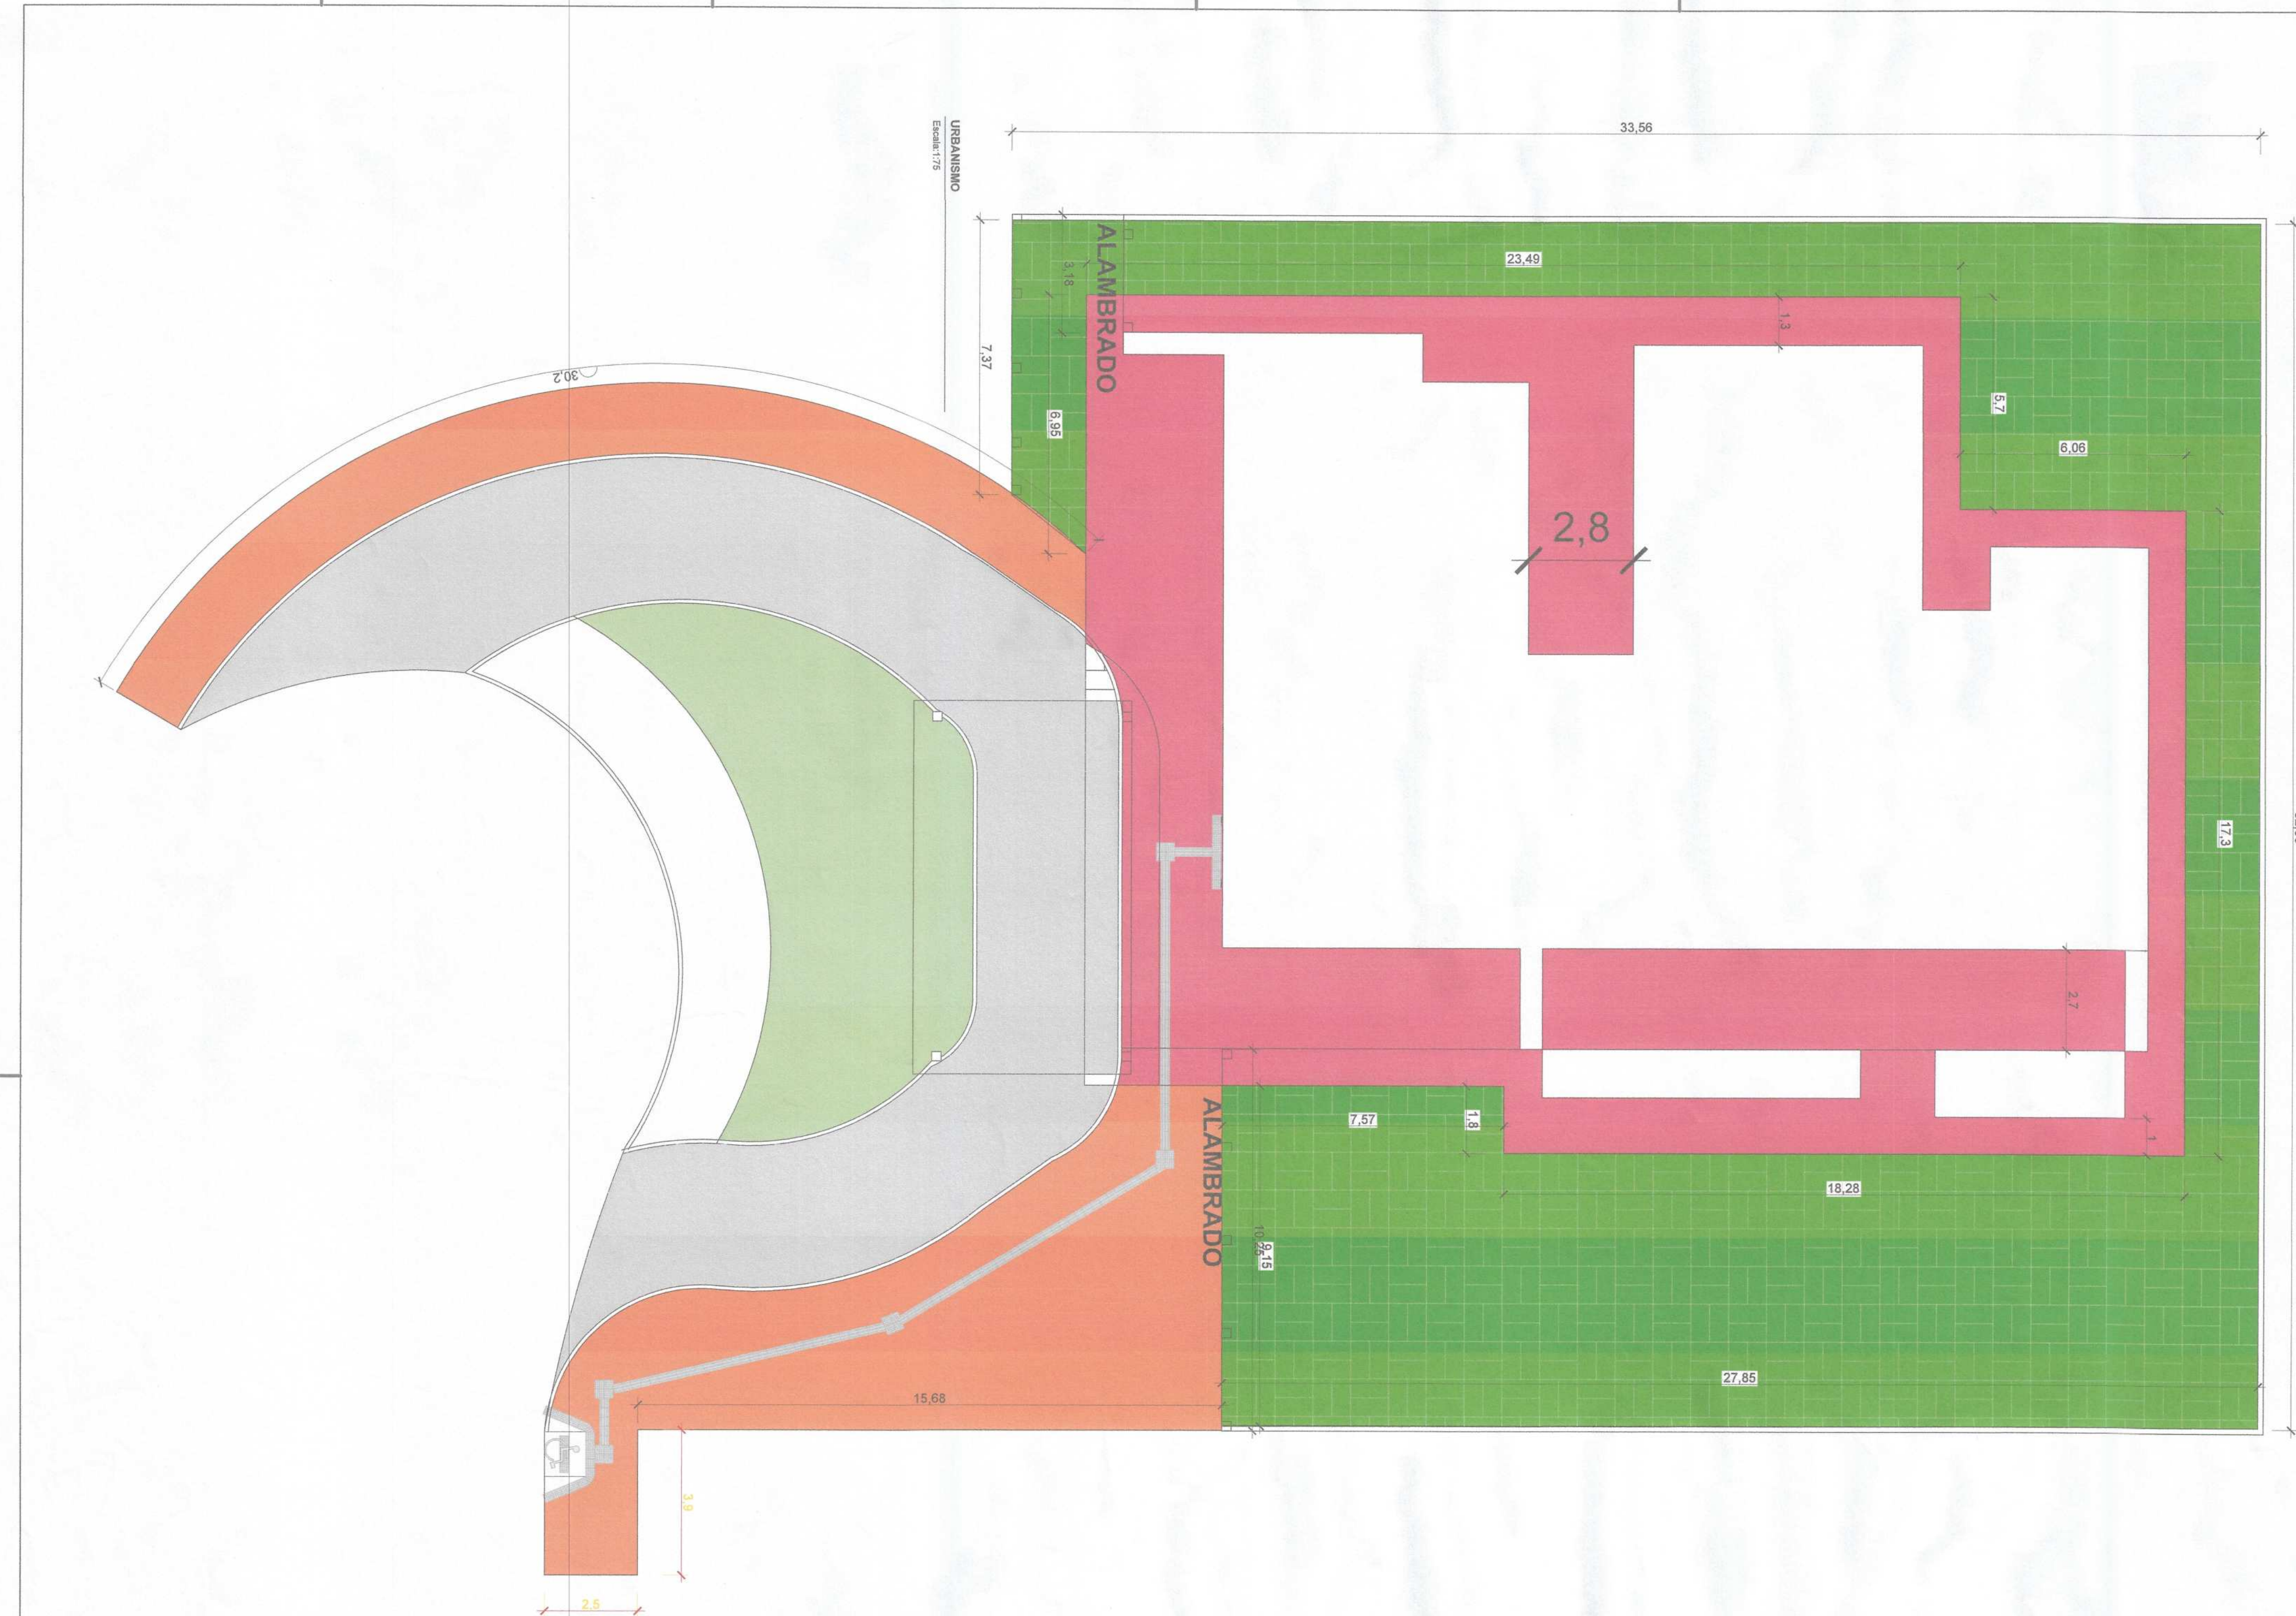

LEGENDA:

- PISO EM CONCRETO LISO
- PAVIMENTO INTERTRAVADO COR VERDE
- PAVIMENTO CIMENTADO RÚSTICO
- PAVIMENTO INTERTRAVADO PARA TRÁFEGO COR NATURAL

APPROVAÇÃO			
Nº	DESCRIÇÃO DA REVISÃO	DATA	APPROVAÇÃO
01	INCLUSÃO DE DEPÓSITOS DE RESÍDUOS	05/03/2024	
02	EMISSÃO INICIAL	05/03/2024	
03	DESCRIÇÃO DA REVISÃO		

Jarbas Daniel da Rosa
Jarbas Daniel da Rosa
Prefeito Municipal

Juliane C. Stalinski
Aprovado em 29.04.2025
Arquiteta - Urbanismo - CREA 4.131.123-3

PREFEITURA MUNICIPAL DE VENÂNCIO AIRES
SECRETARIA DE PLANEJAMENTO E URBANISMO

MUNICÍPIO: VENÂNCIO AIRES		FOLHA Nº: 04/05
UBS MARIANTE		
PROJETO / LINHA DE CONSTRUÇÃO: UBS MARIANTE ARQUITETÔNICO - URBANISMO		DATA: MARÇO/2025
		ESCALA: Escalas indicadas

ÁREA: 488,00m²	REVISÃO: 0	0
ESCALAS: Escalas indicadas		
DATA: Março de 2025.		
DESENHO: ETS		

Engº. EVERTON TIAGO DA SILVA
Engº. EVERTON TIAGO DA SILVA
CREA Nº: SP63887913
ARQUIVO ELETRÔNICO: 05-PMVA-MARI-ARQ-04-RD



ÁREA:	488,00m²	REPR. TÉCNICO PROJETO: 
ESCALAS:	Escala indicada	
DATA:	Março de 2025.	
DESENHO:	ETS	

REVISÃO: 0

Eng.º EVERTON TIAGO DA SILVA
 CREA Nº: SP63887913
 ARQUIVO ELETRÔNICO: 06-FMVA-MARI-ARQ-05-10