

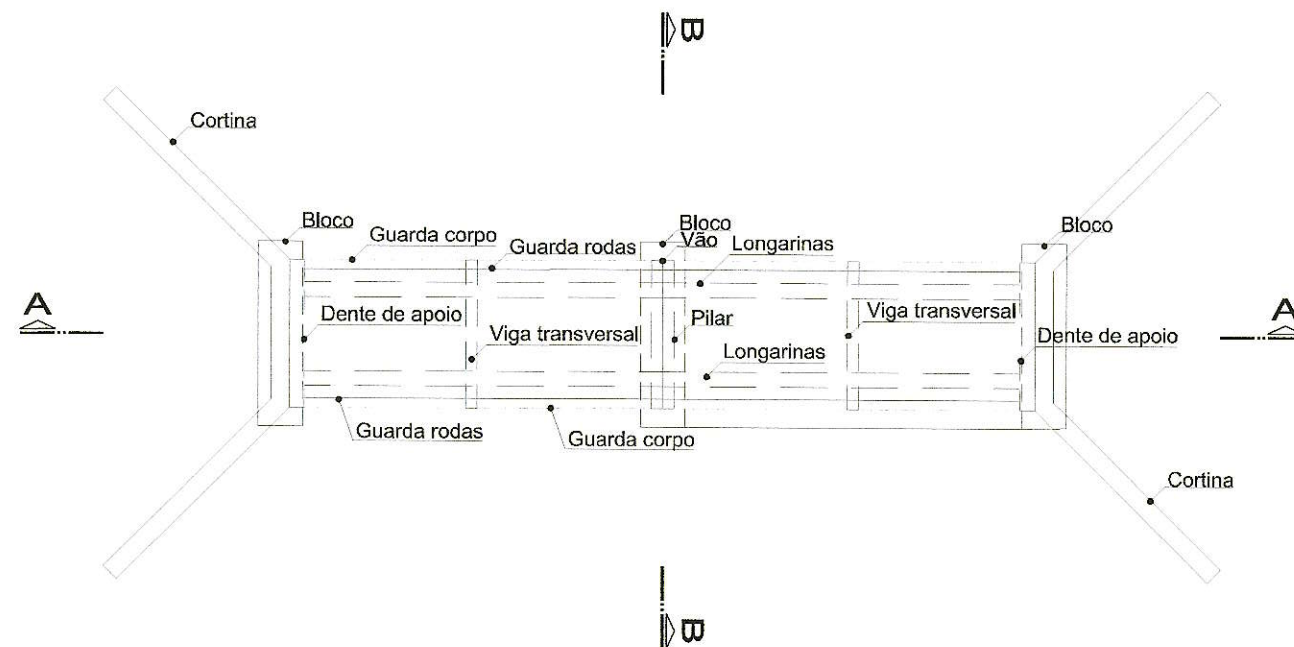
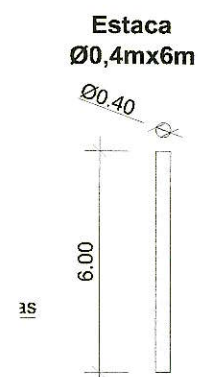
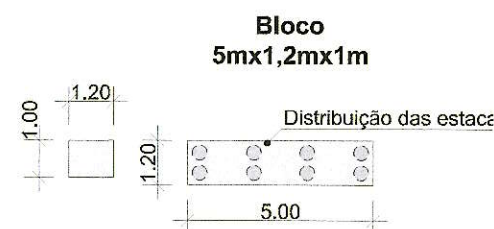
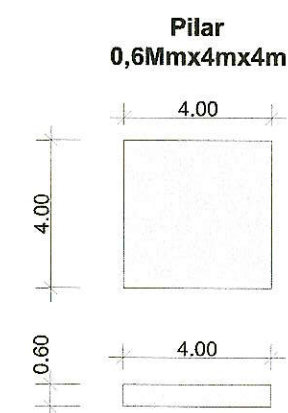
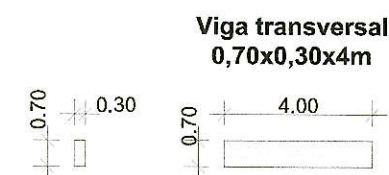
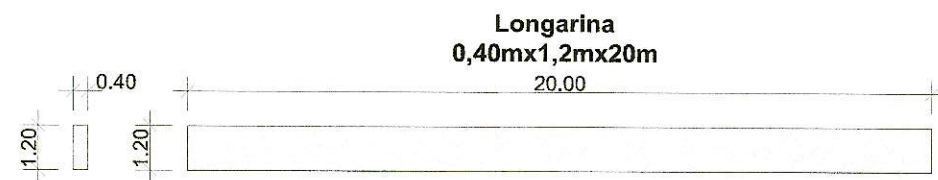


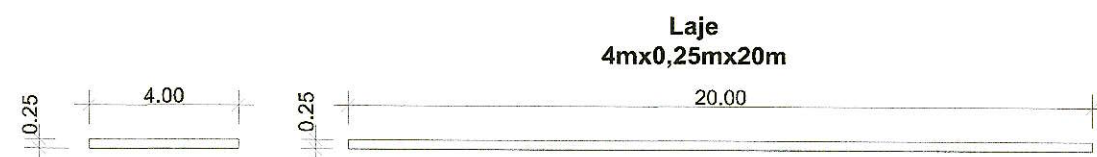

PLANTA BAIXA
escala 1/200

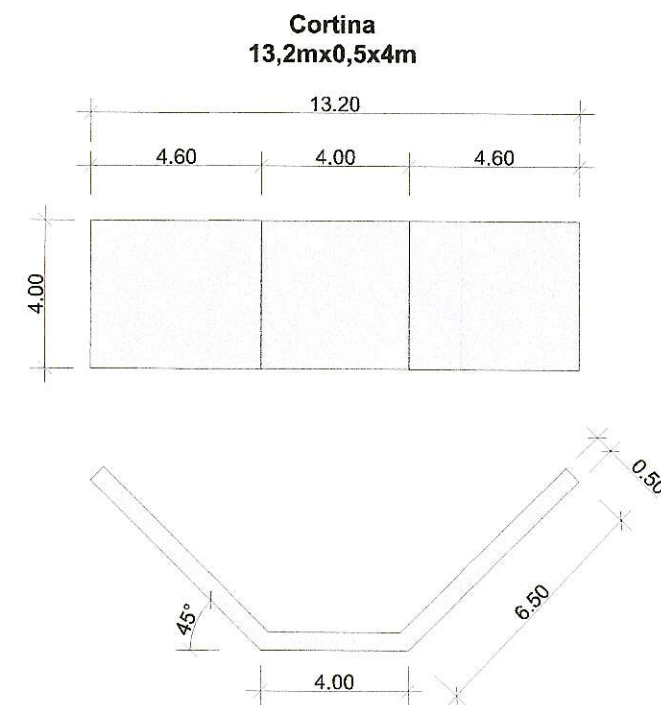

PREFEITURA MUNICIPAL DE VENÂNCIO AIRES

Construção ponte Arroio Sampaio - Linha Alto Sampaio

PROJETO
CONSTRUÇÃO PONTE ARROIO SAMPAIO
DETALHAMENTO

RESP. TÉCNICO

Adilson Giovane Stertz
ADILSON GIOVANE STERTZ
Eng. Civil - CREA 92.712

ÁREA

80m²

ESCALA

1/200

DATA

09/06/2025

PRANCHA

02/03