




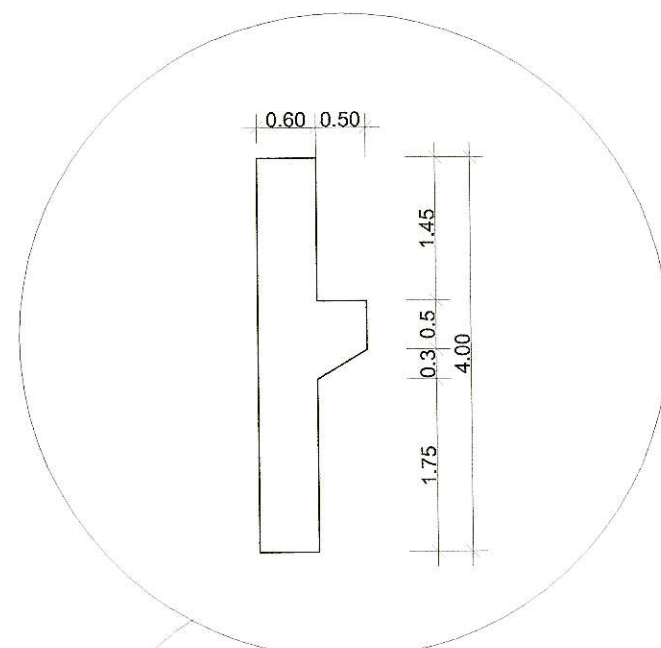


DETALHAMENTO
escala 1/75

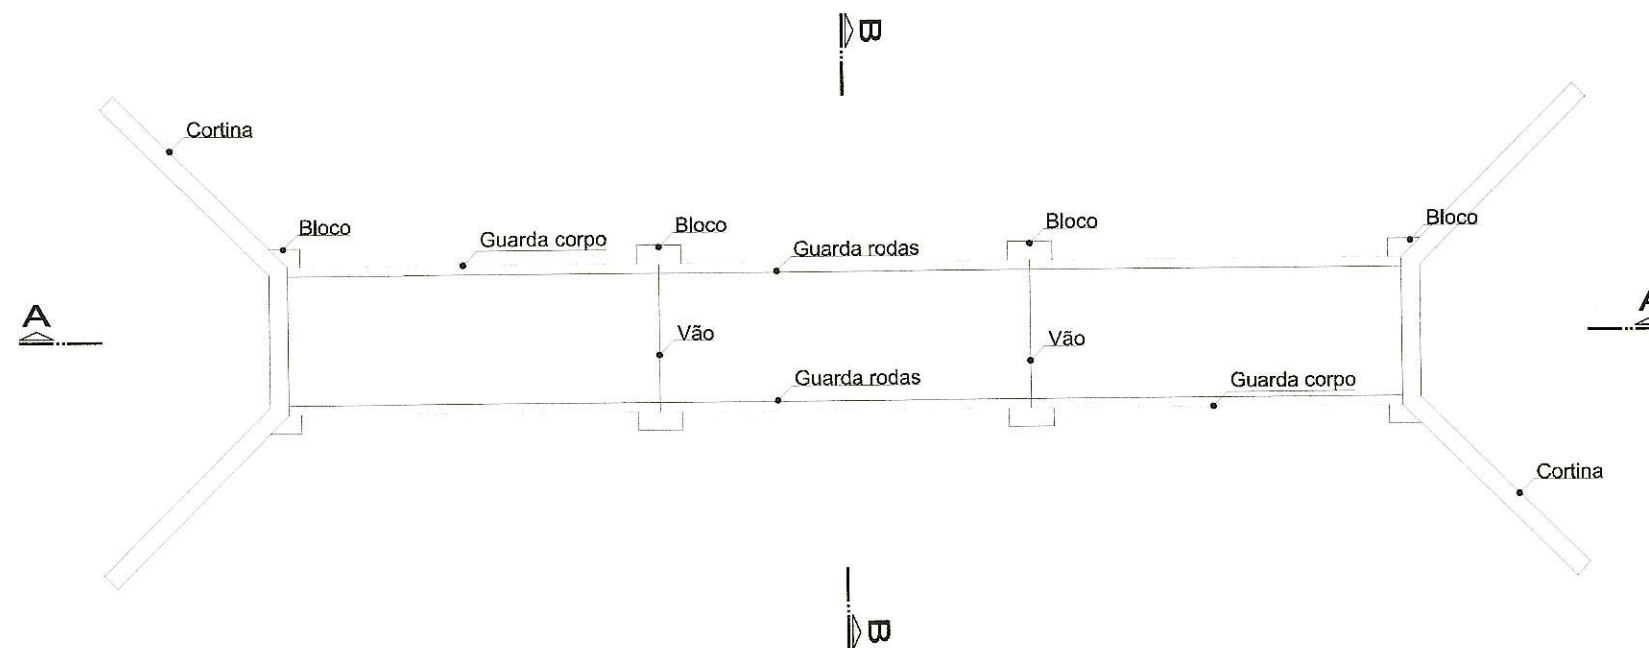

PLANTA BAIXA
escala 1/200

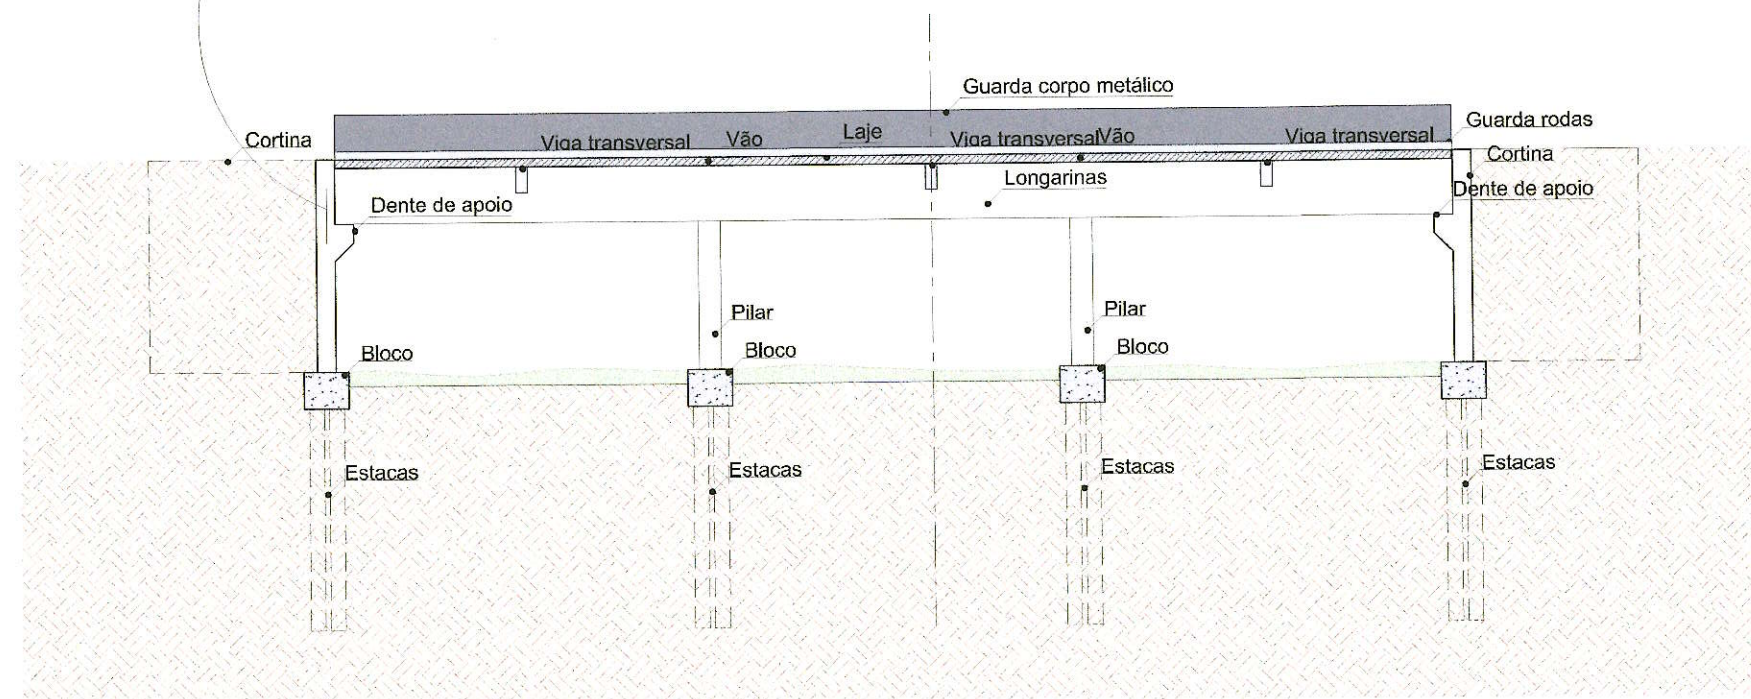

CORTE AA'
escala 1/200

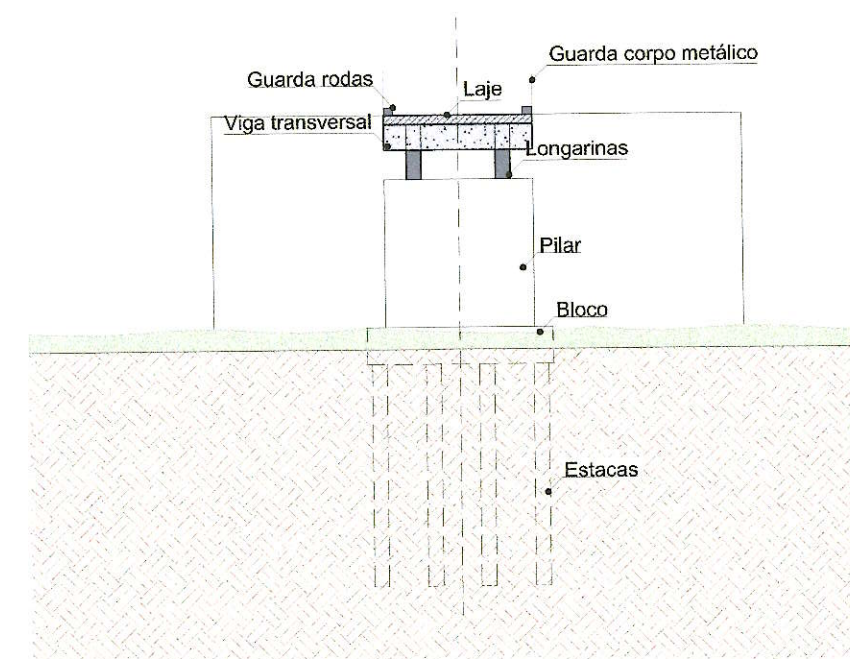

CORTE BB'
escala 1/200

PREFEITURA MUNICIPAL DE VENÂNCIO AIRES

Construção ponte Arroio Sampaio - Linha Alto Sampaio

PROJETO

CONSTRUÇÃO PONTE ARROIO SAMPAIO
PLANTAS E CORTES

RESP. TÉCNICO


ADILSON GIOVANE STERTZ
Eng. Civil - CREA 92.712

ÁREA

120m²

ESCALA


Indicada

DATA








09/06/2025

PRANCHA

01/03

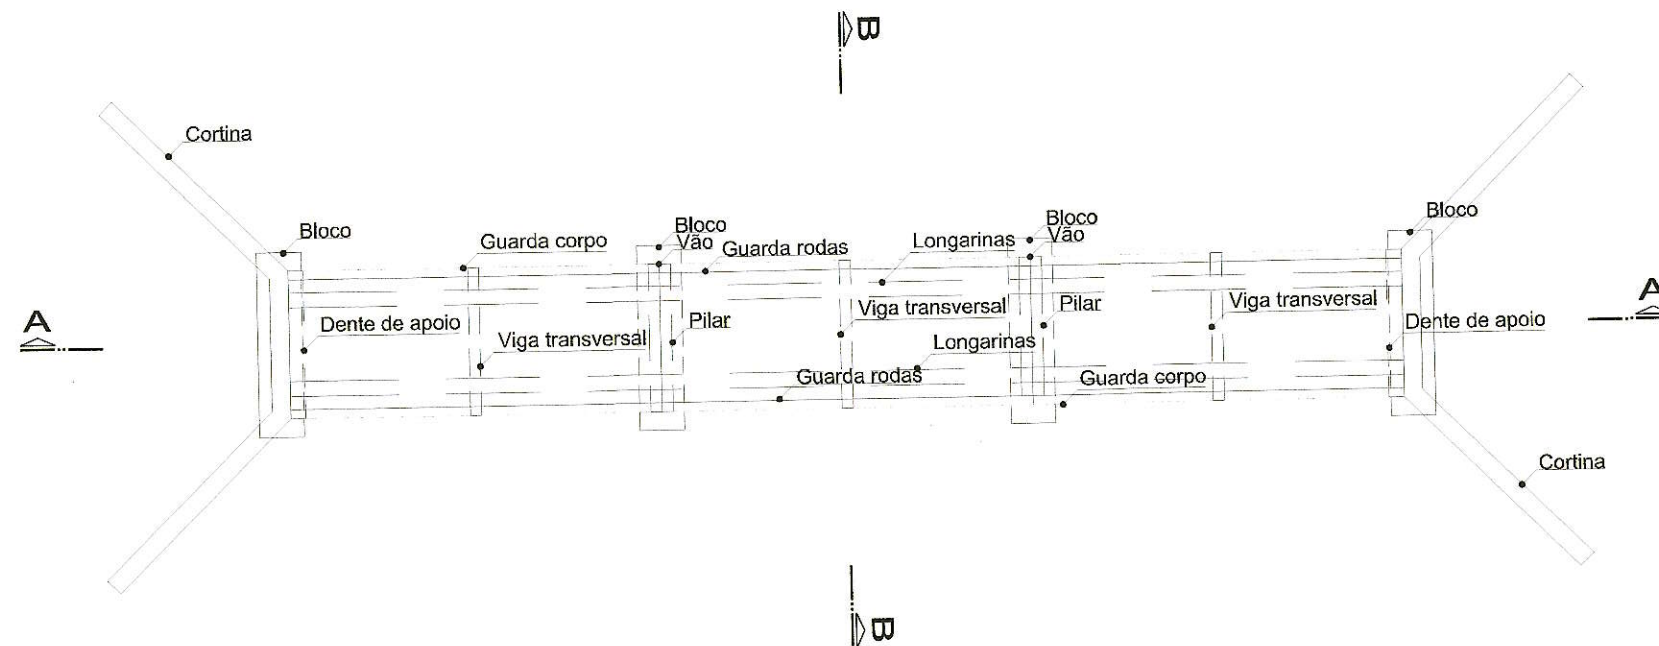


PLANTA BAIXA
escala 1/200

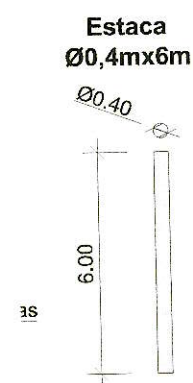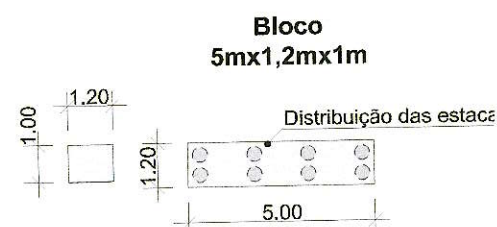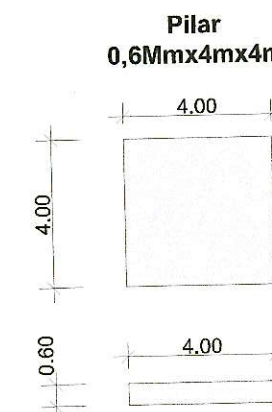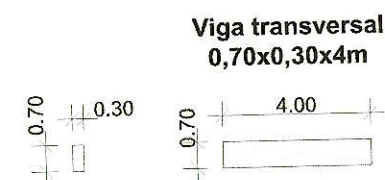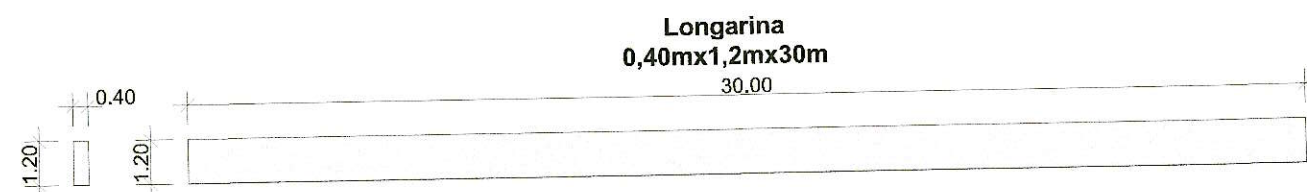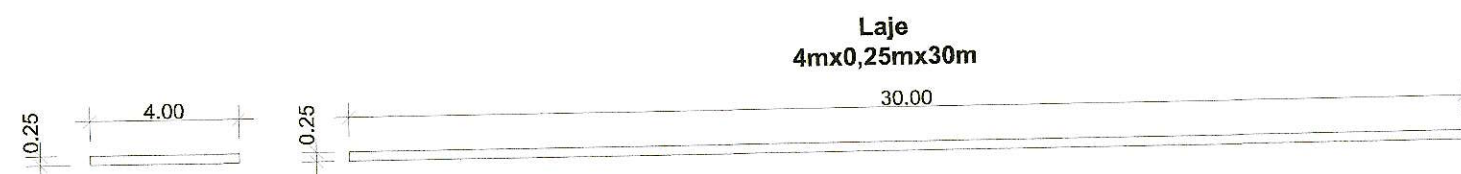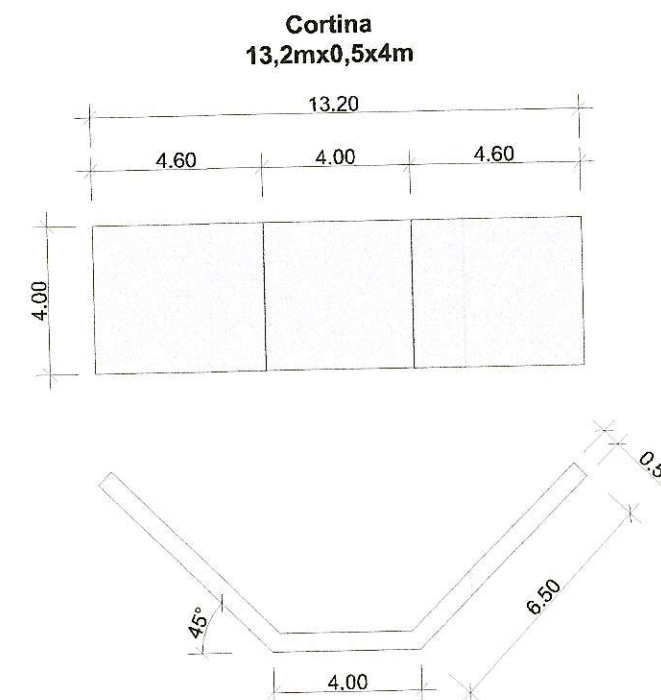





PREFEITURA MUNICIPAL DE VENÂNCIO AIRES

Construção ponte Arroio Sampaio - Linha Alto Sampaio

PROJETO CONSTRUÇÃO PONTE ARROIO SAMPAIO DETALHAMENTO		RESP. TÉCNICO  ADILSON GIOVANE STERTZ Eng. Civil - CREA 92.712	
ÁREA	120m²	ESCALA	1/200
DATA	09/06/2025	PRANCHA	02/03

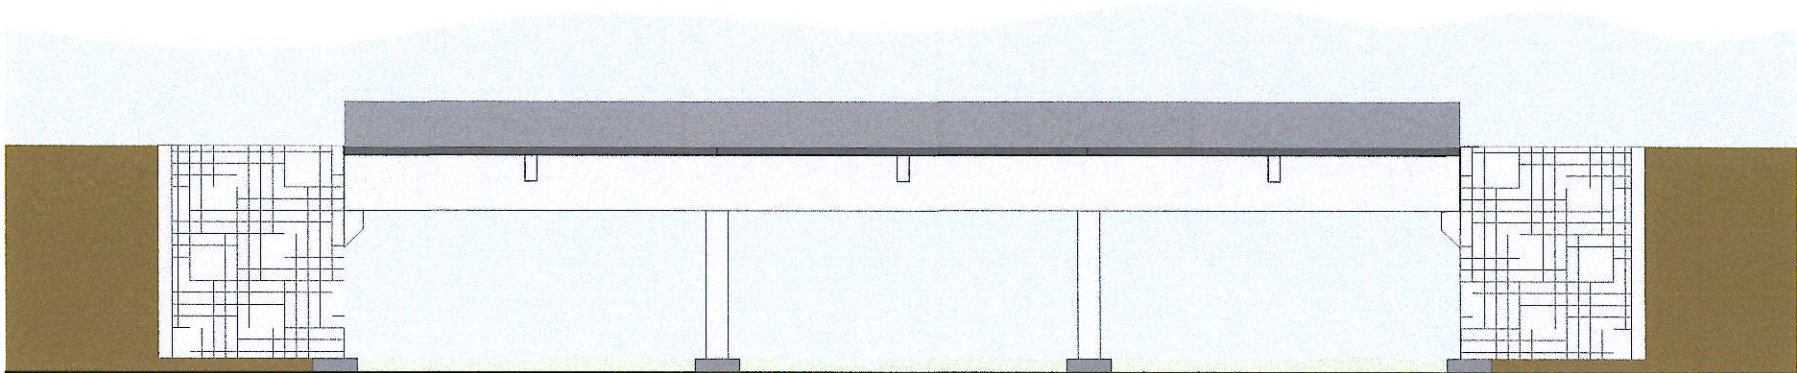

FACHADA
escala 1/200

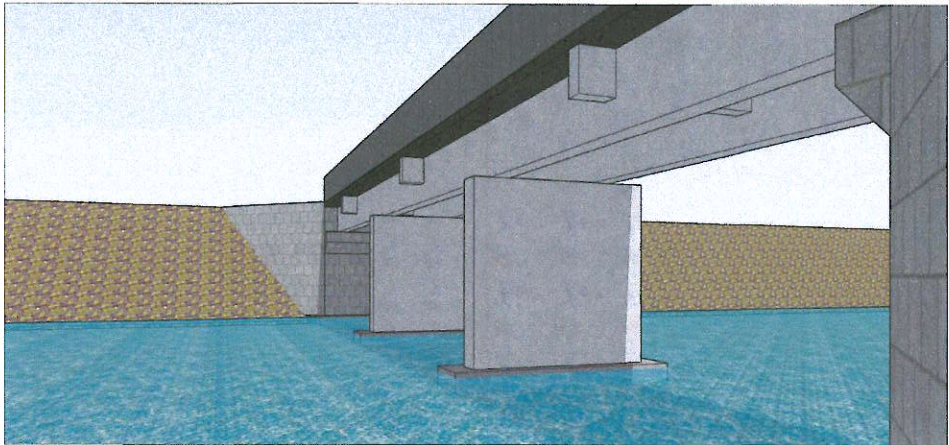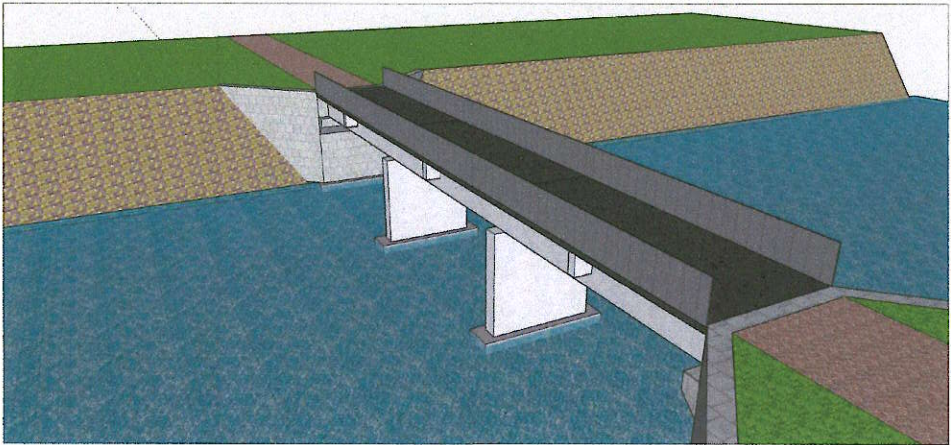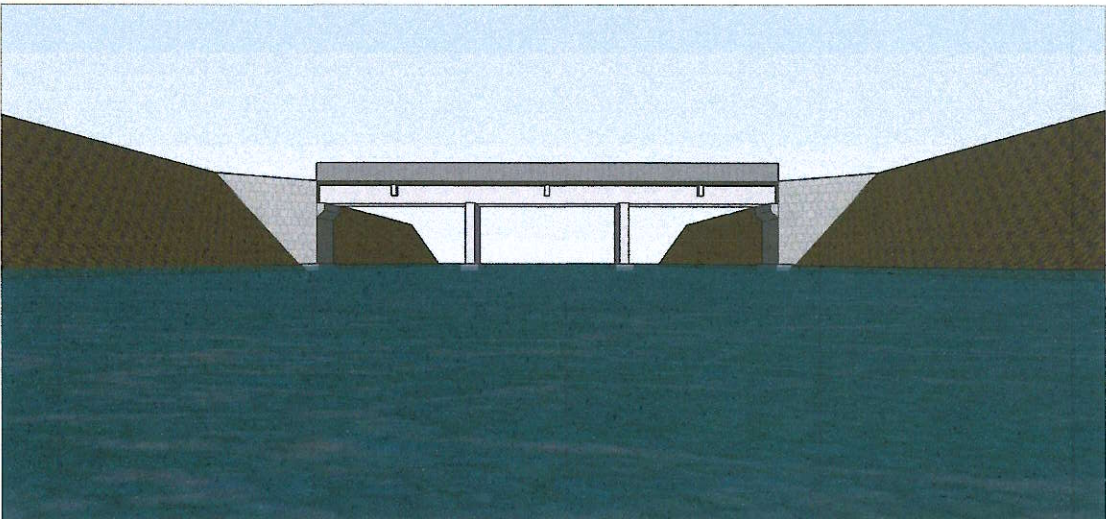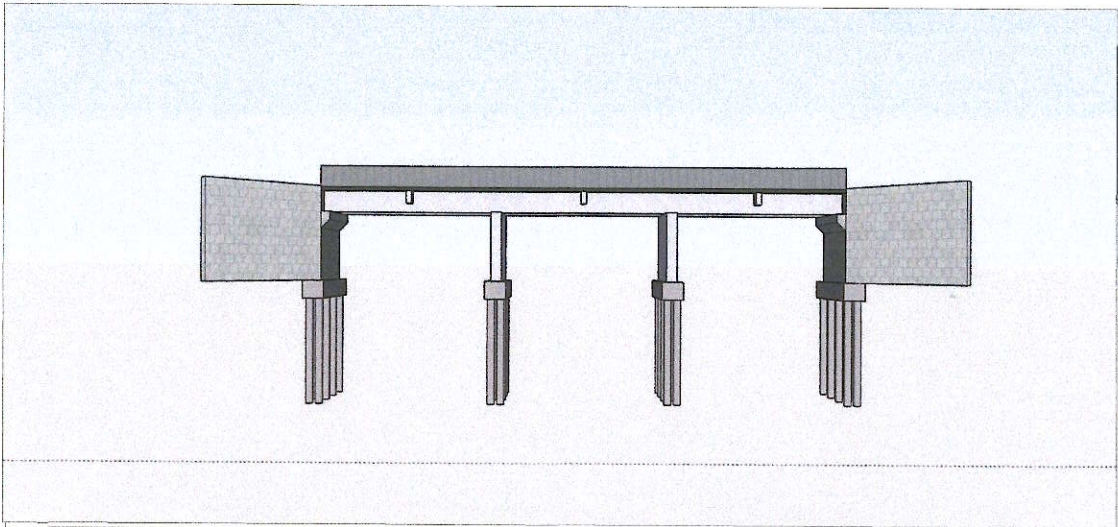


PREFEITURA MUNICIPAL DE VENÂNCIO AIRES

Construção ponte Arroio Sampaio - Linha Alto Sampaio

PROJETO
CONSTRUÇÃO PONTE ARROIO SAMPAIO
FACHADA E PERSPECTIVA

RESP. TÉCNICO

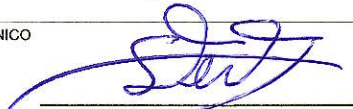
ADILSON GIOVANE STERTZ
Eng. Civil - CREA 92.712

ÁREA

120m²

ESCALA


1/200

DATA


09/06/2025

PRANCHA


03/03

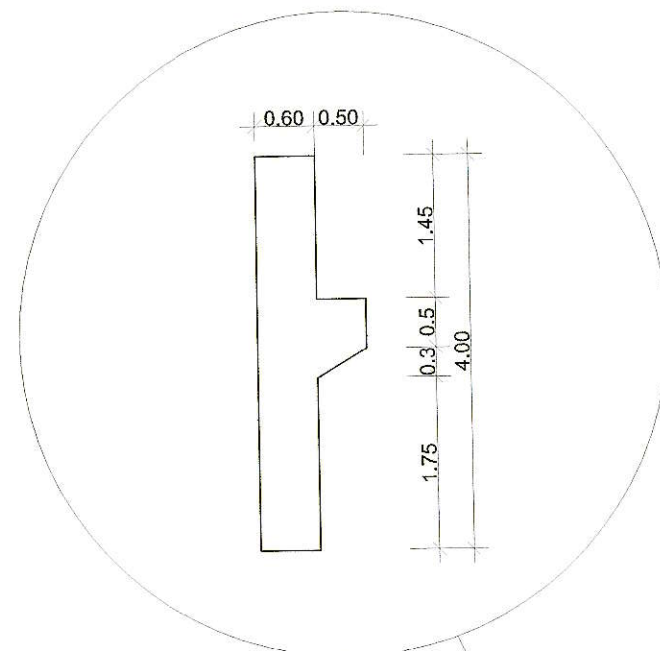


DETALHAMENTO
escala 1/75

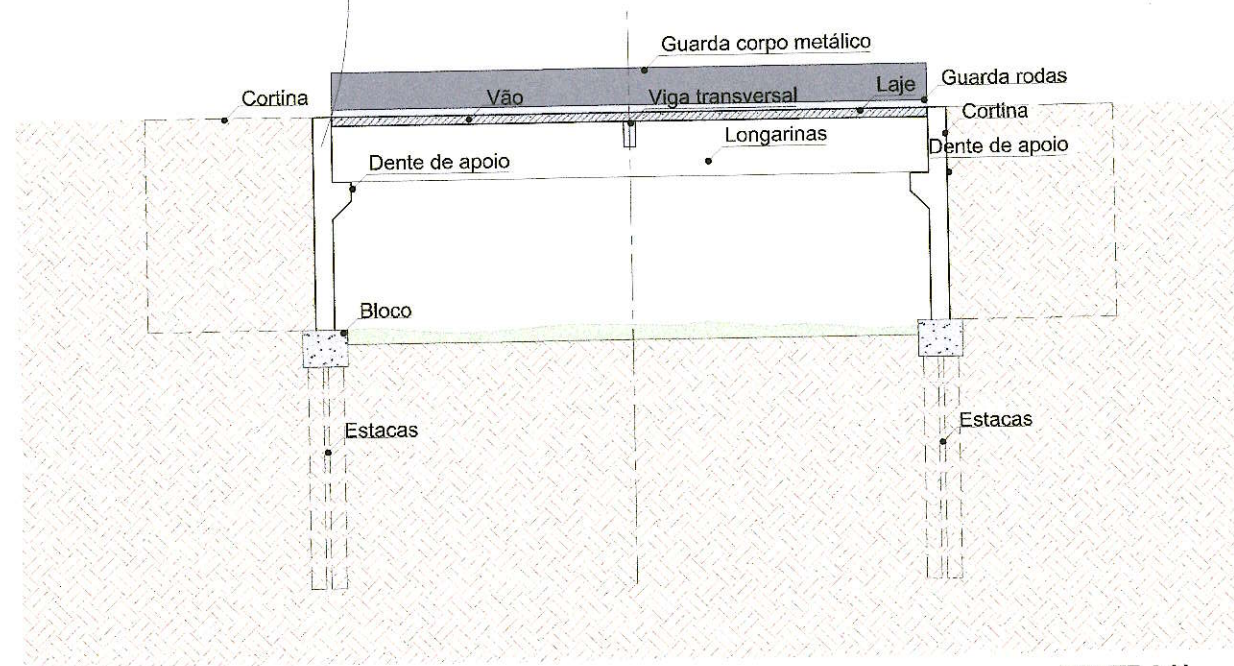

CORTE AA'
escala 1/200

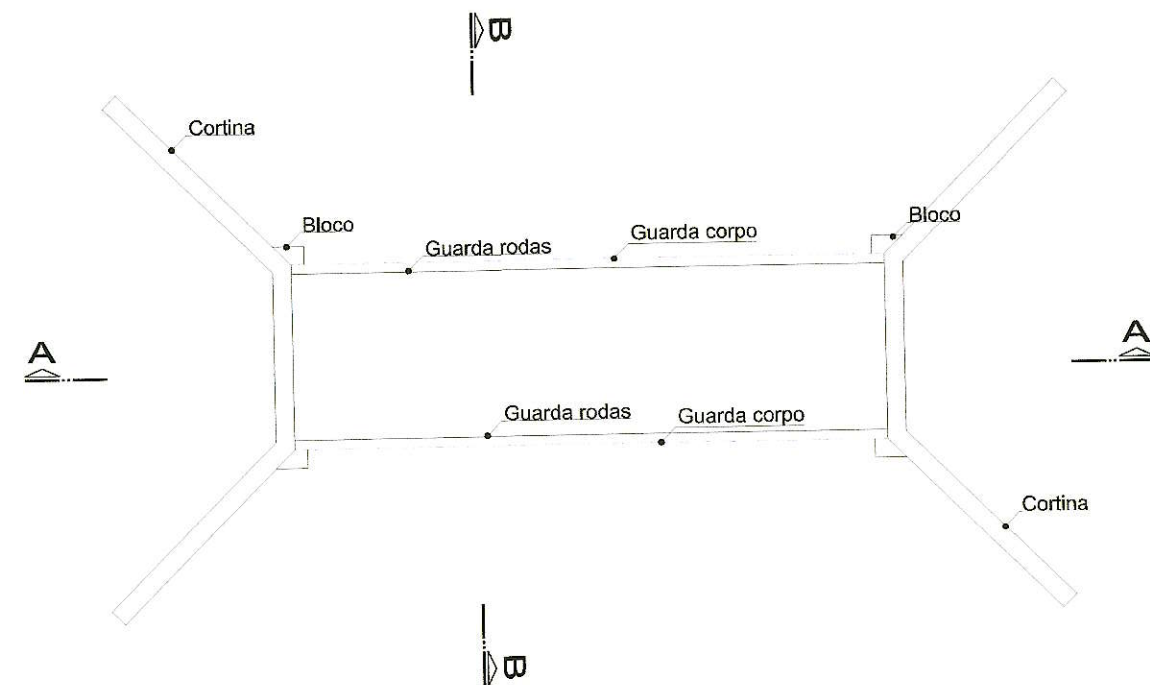

PLANTA BAIXA
escala 1/200

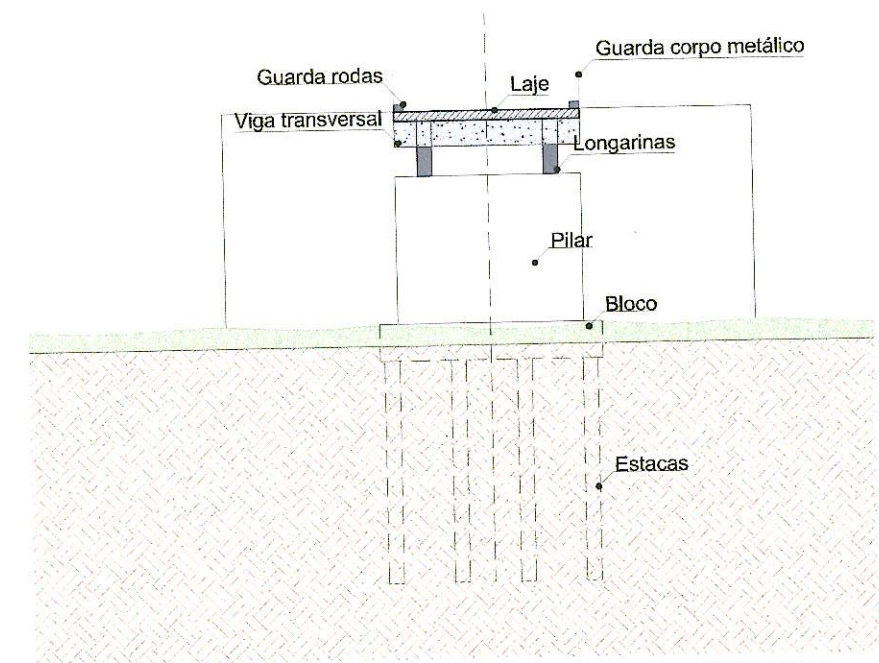

CORTE BB'
escala 1/200

PREFEITURA MUNICIPAL DE VENÂNCIO AIRES

Construção ponte Arroio Grande - Linha Arroio Grande

PROJETO

CONSTRUÇÃO PONTE ARROIO GRANDE
PLANTAS E CORTES

RESP. TÉCNICO

ADILSON GIOVANE STERTZ
Eng. Civil - CREA 92.712

ÁREA

80m²

ESCALA


Indicada

DATA







09/06/2025

PRANCHA

01/03

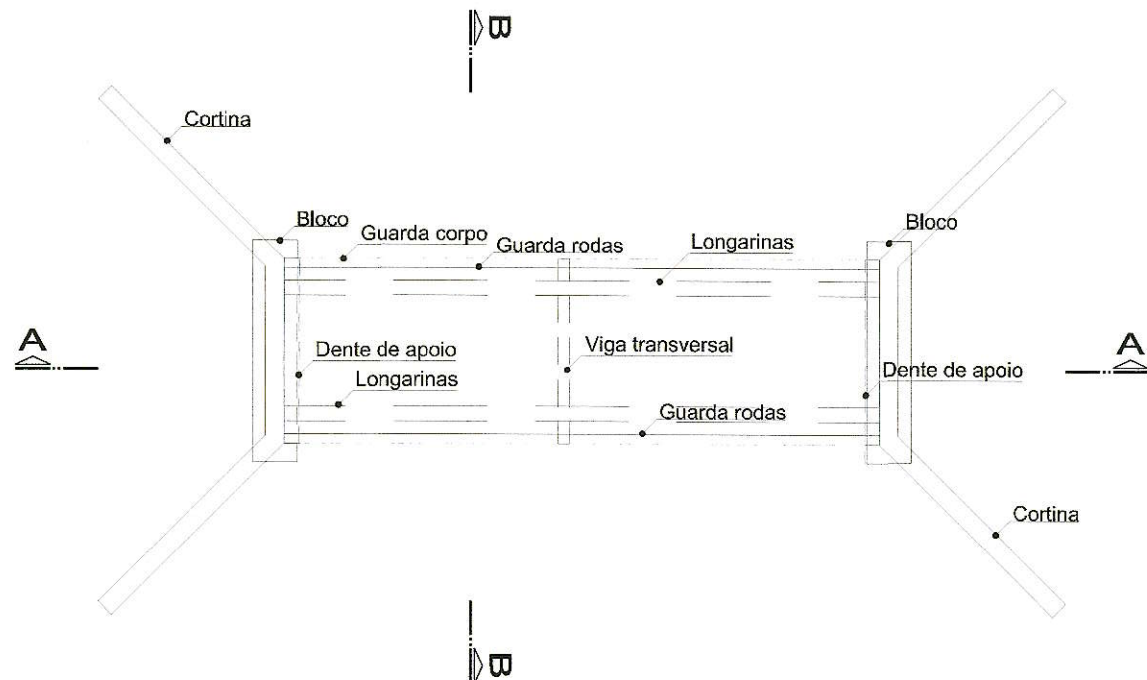

PLANTA BAIXA
escala 1/200

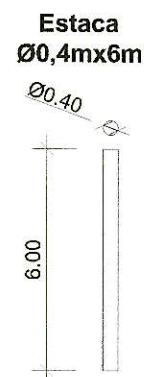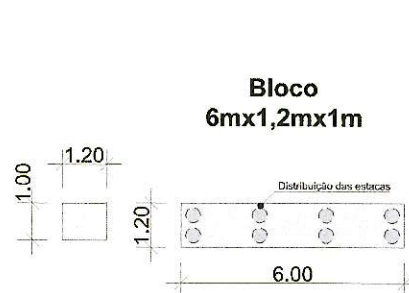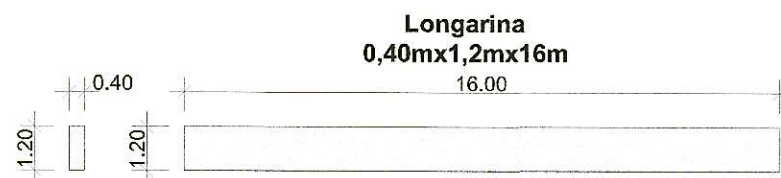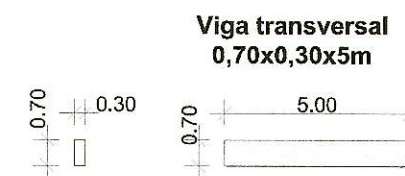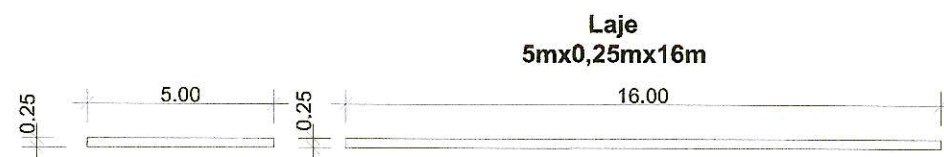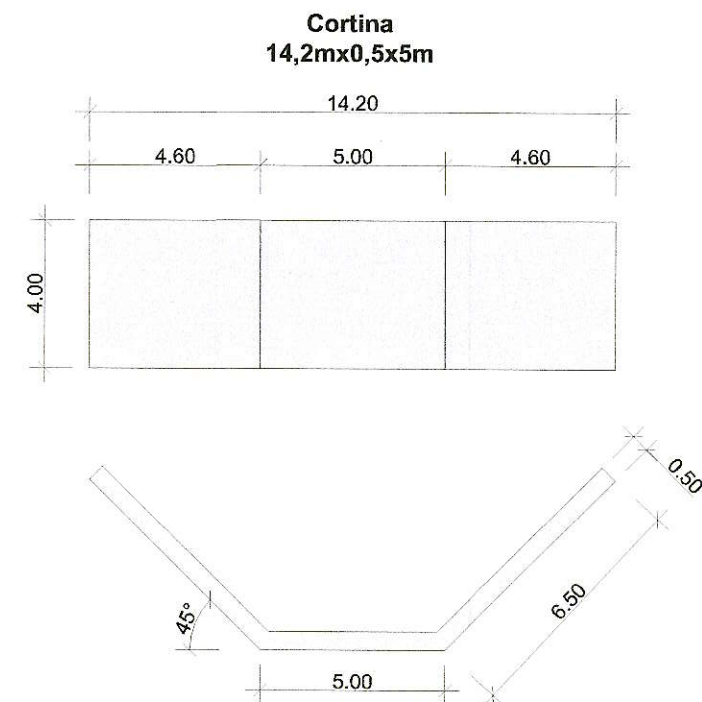


PREFEITURA MUNICIPAL DE VENÂNCIO AIRES

Construção ponte Arroio Grande - Linha Arroio Grande

PROJETO

CONSTRUÇÃO PONTE ARROIO GRANDE
DETALHAMENTO

RESP. TÉCNICO

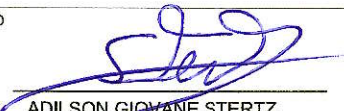
ADILSON GIOVANE STERTZ
Eng. Civil - CREA 92.712

ÁREA

80m²

ESCALA


1/200

DATA





09/06/2025

PRANCHA

02/03

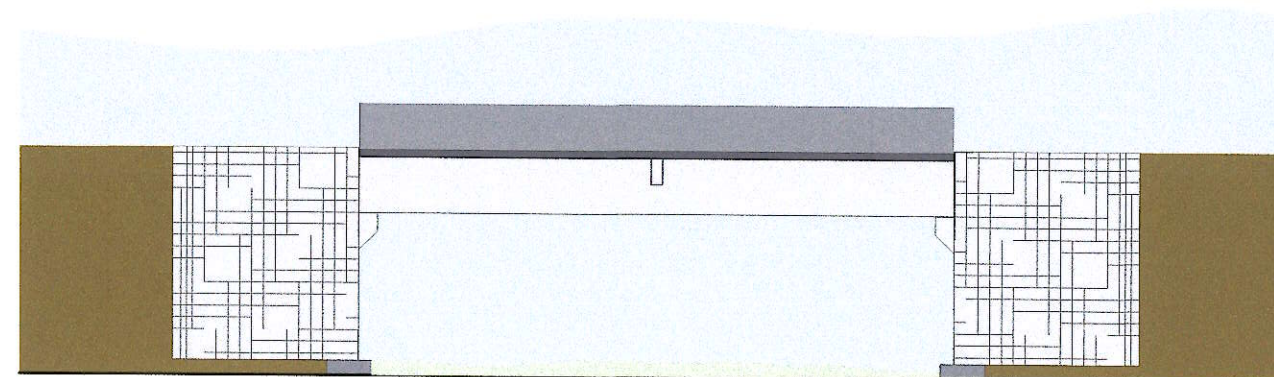

FACHADA
escala 1/200

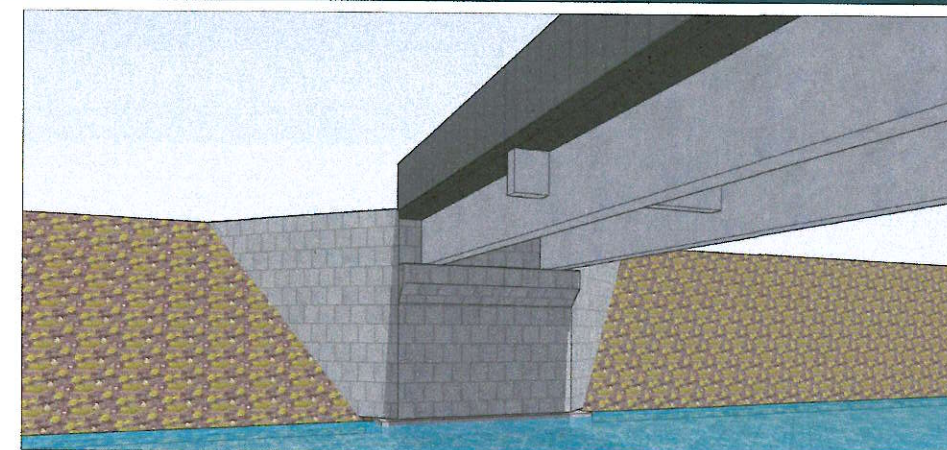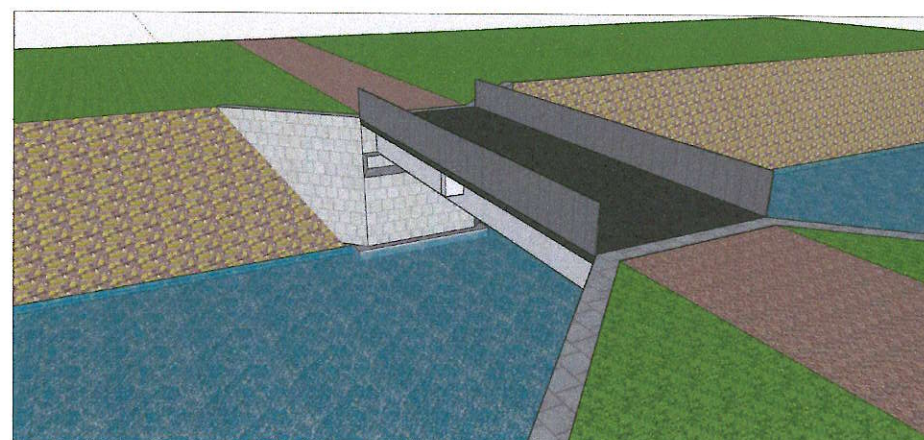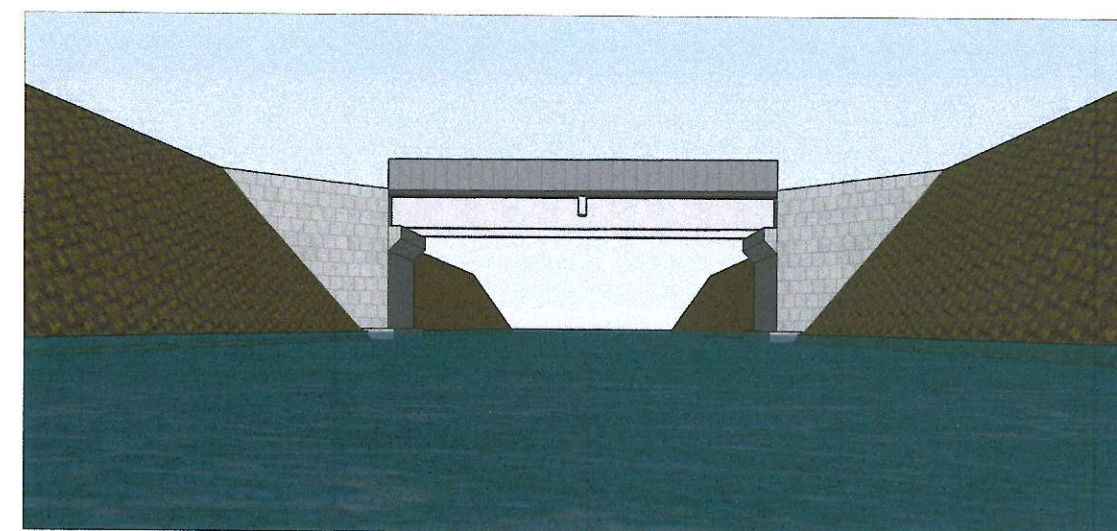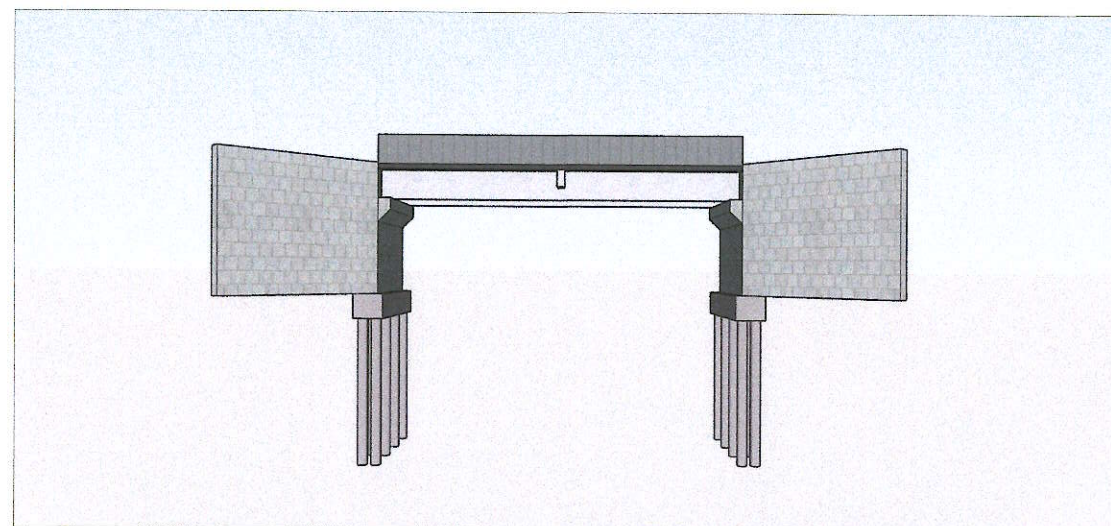

PREFEITURA MUNICIPAL DE VENÂNCIO AIRES

Construção ponte Arroio Grande - Linha Arroio Grande

PROJETO

CONSTRUÇÃO PONTE ARROIO GRANDE
FACHADA E PERSPECTIVA

RESP. TÉCNICO


ADILSON GIOVANE STERTZ
Eng. Civil - CREA 92.712

ÁREA

80m²

ESCALA


Indicada

DATA


09/06/2025

PRANCHA


03/03

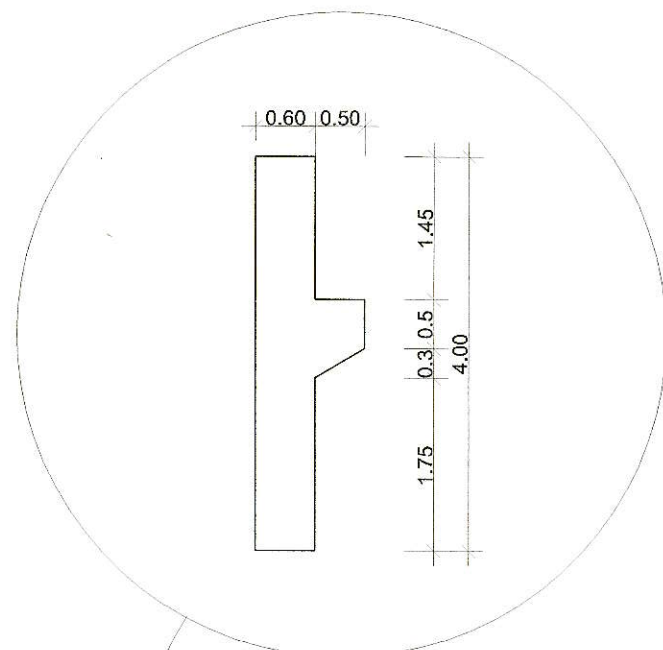


DETALHAMENTO
escala 1/75

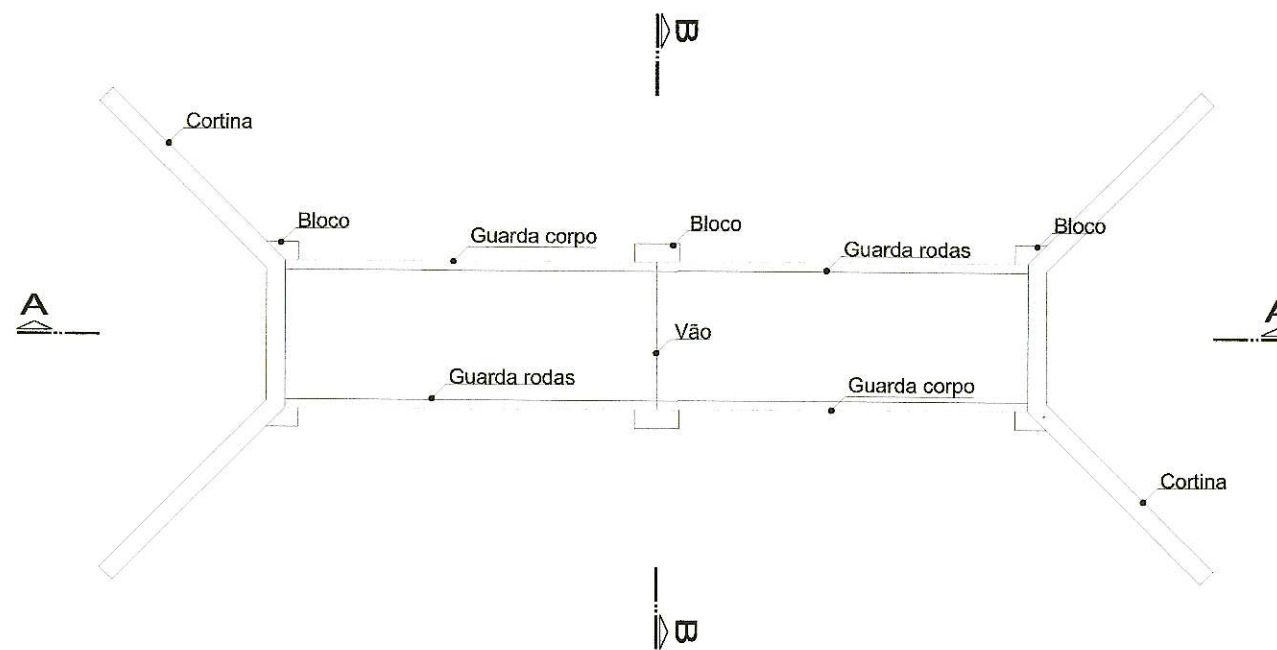

PLANTA BAIXA
escala 1/200

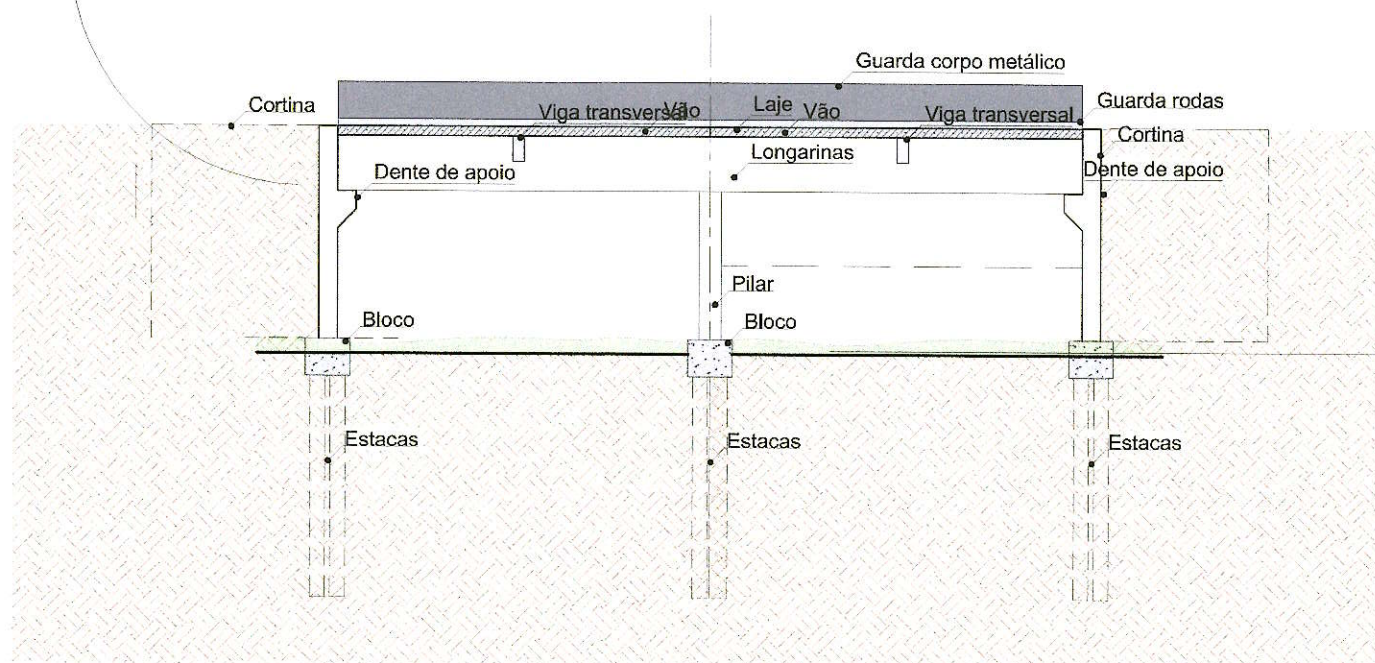

CORTE AA'
escala 1/200

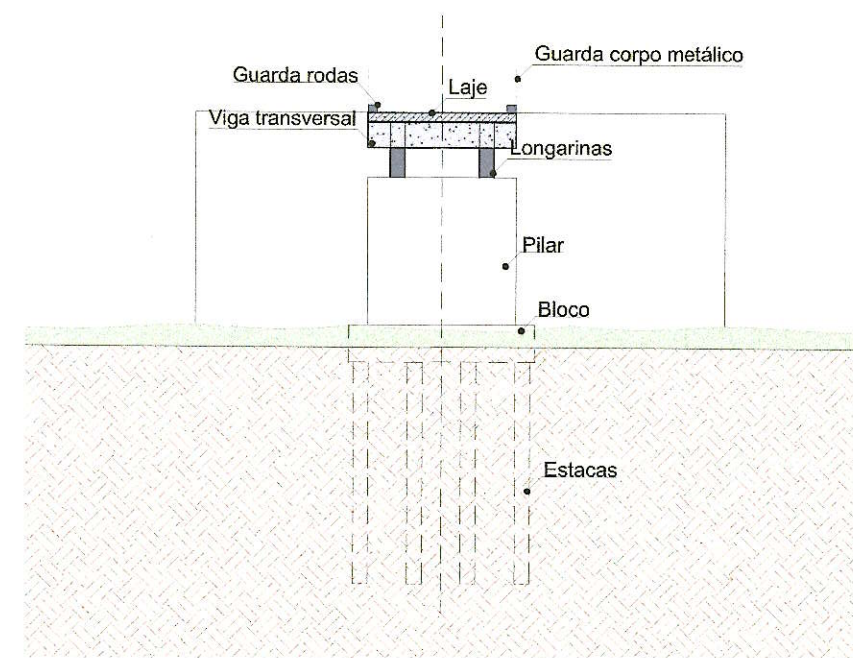

CORTE BB'
escala 1/200

PREFEITURA MUNICIPAL DE VENÂNCIO AIRES

Construção ponte Arroio Sampaio - Linha Alto Sampaio

PROJETO

CONSTRUÇÃO PONTE ARROIO SAMPAIO
PLANTAS E CORTES

RESP. TÉCNICO

Adilson Giovane Stertz
ADILSON GIOVANE STERTZ
Eng. Civil - CREA 92.712

ÁREA

80m²

ESCALA


Indicada

DATA








09/06/2025

PRANCHA

01/03

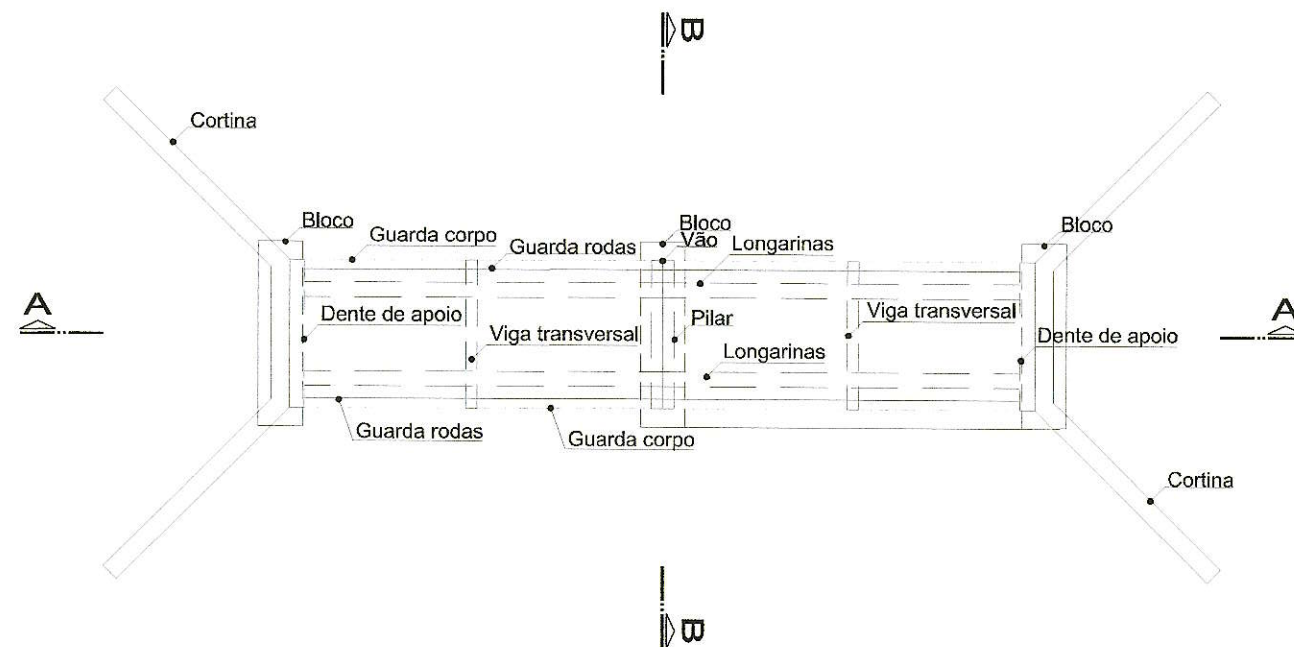

PLANTA BAIXA
escala 1/200

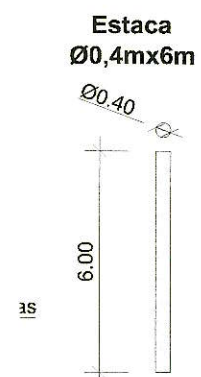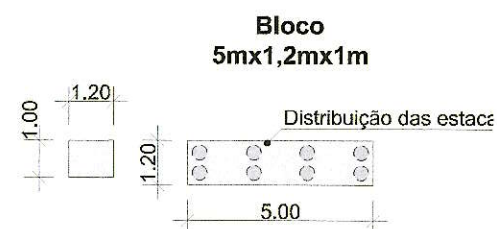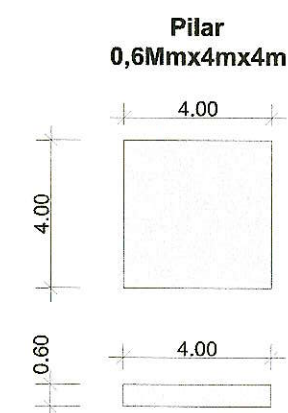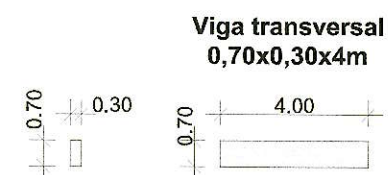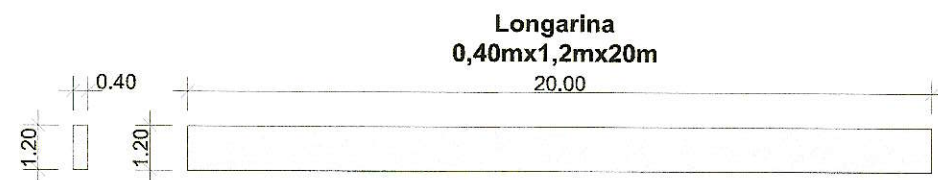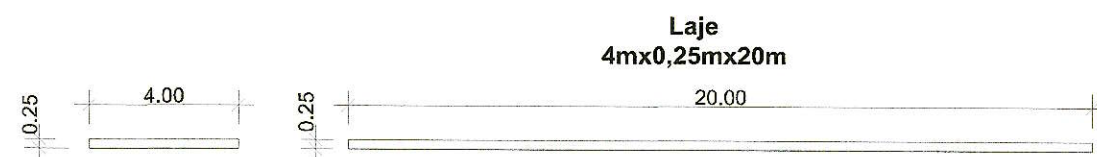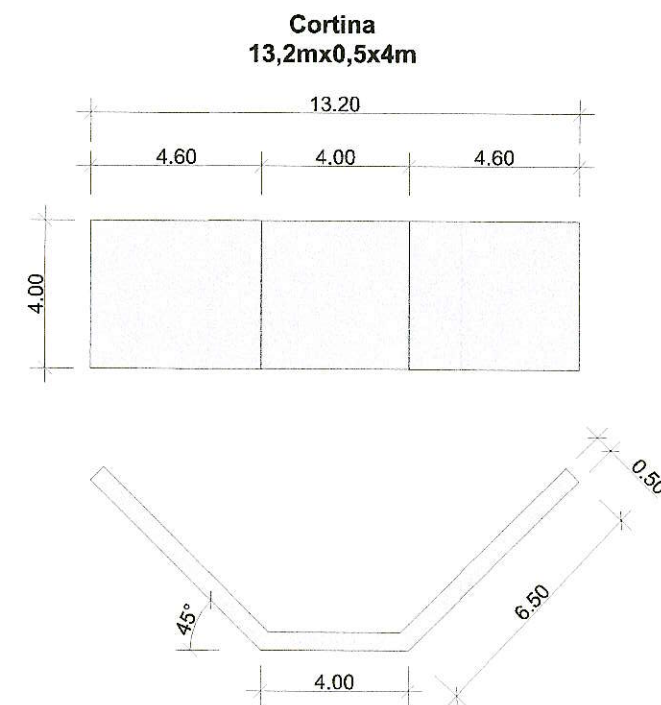

PREFEITURA MUNICIPAL DE VENÂNCIO AIRES

Construção ponte Arroio Sampaio - Linha Alto Sampaio

PROJETO
CONSTRUÇÃO PONTE ARROIO SAMPAIO
DETALHAMENTO

RESP. TÉCNICO


ADILSON GIOVANE STERTZ
Eng. Civil - CREA 92.712

ÁREA

80m²

ESCALA


1/200

DATA





09/06/2025

PRANCHA

02/03

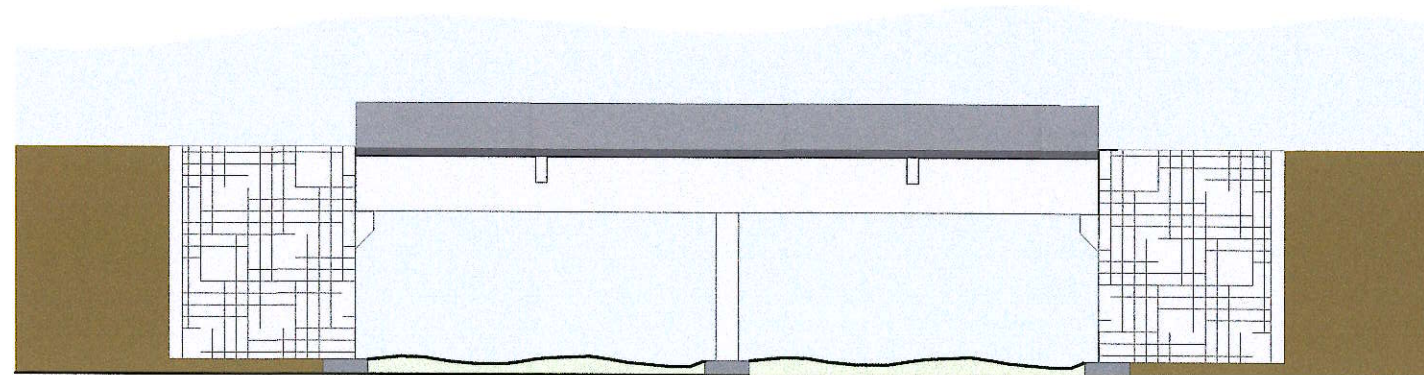

FACHADA
escala 1/200

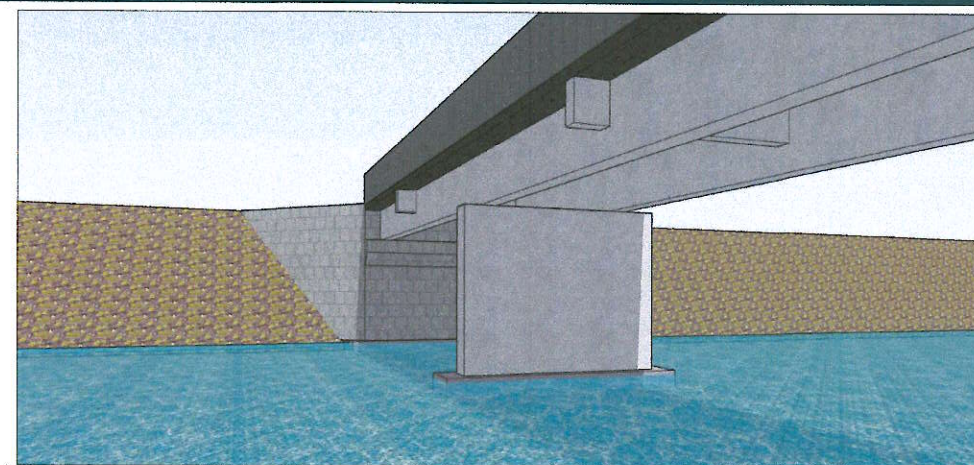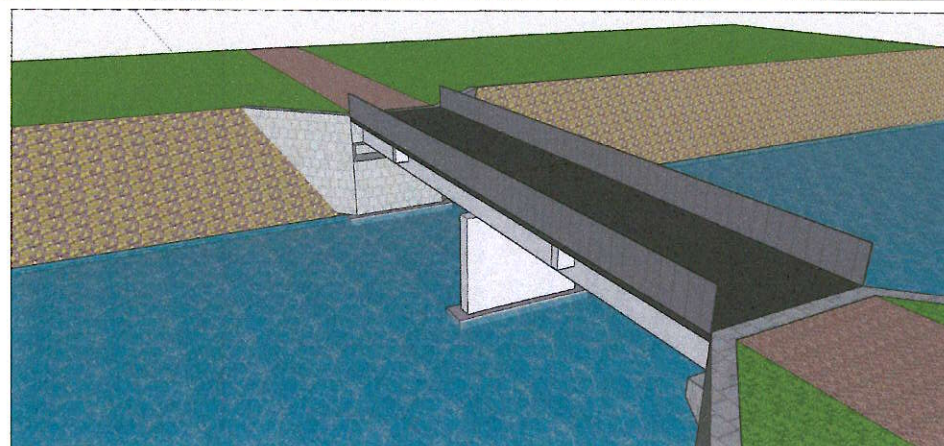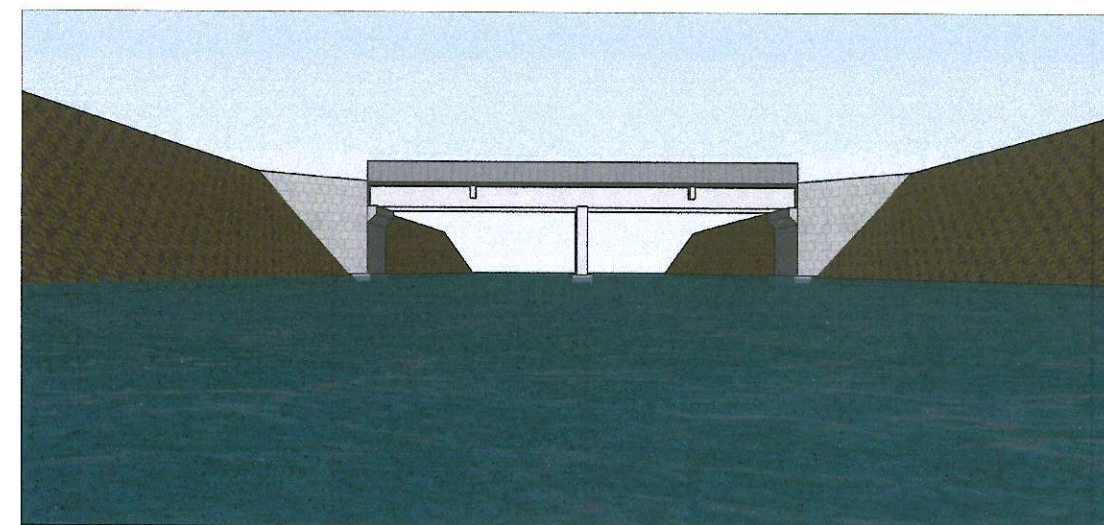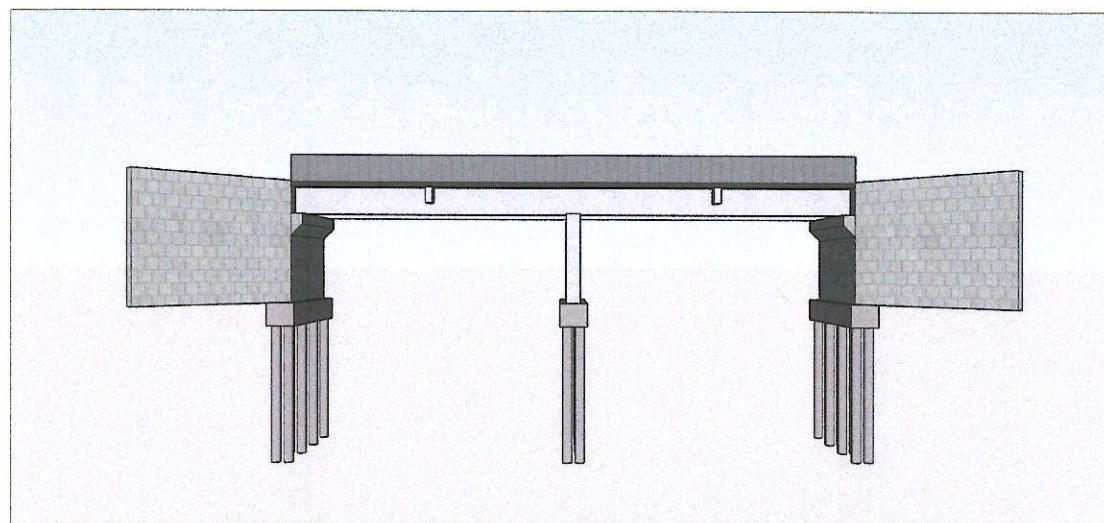

PREFEITURA MUNICIPAL DE VENÂNCIO AIRES

Construção ponte Arroio Sampaio - Linha Alto Sampaio

PROJETO

CONSTRUÇÃO PONTE ARROIO SAMPAIO
FACHADA E PERSPECTIVA

RESP. TÉCNICO


ADILSON GIOVANE STERTZ
Eng. Civil - CREA 92.712

ÁREA

80m²

ESCALA


1/200

DATA


09/06/2025

PRANCHA


03/03

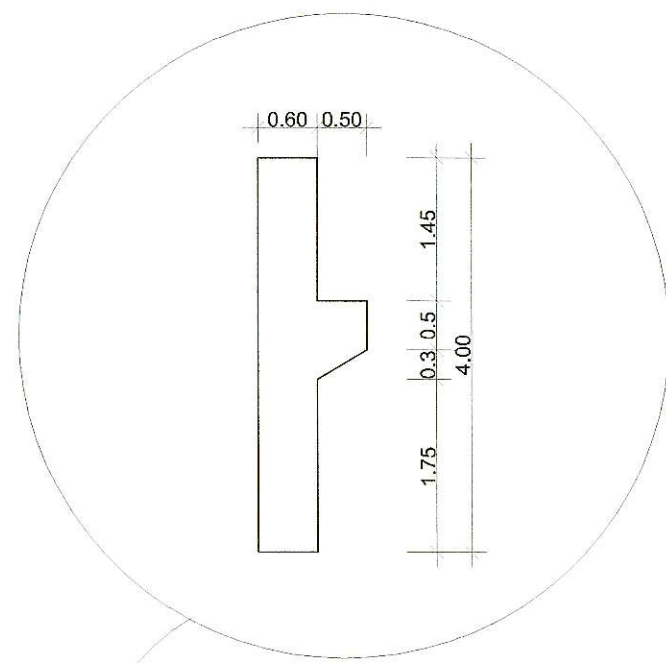


DETALHAMENTO
escala 1/75

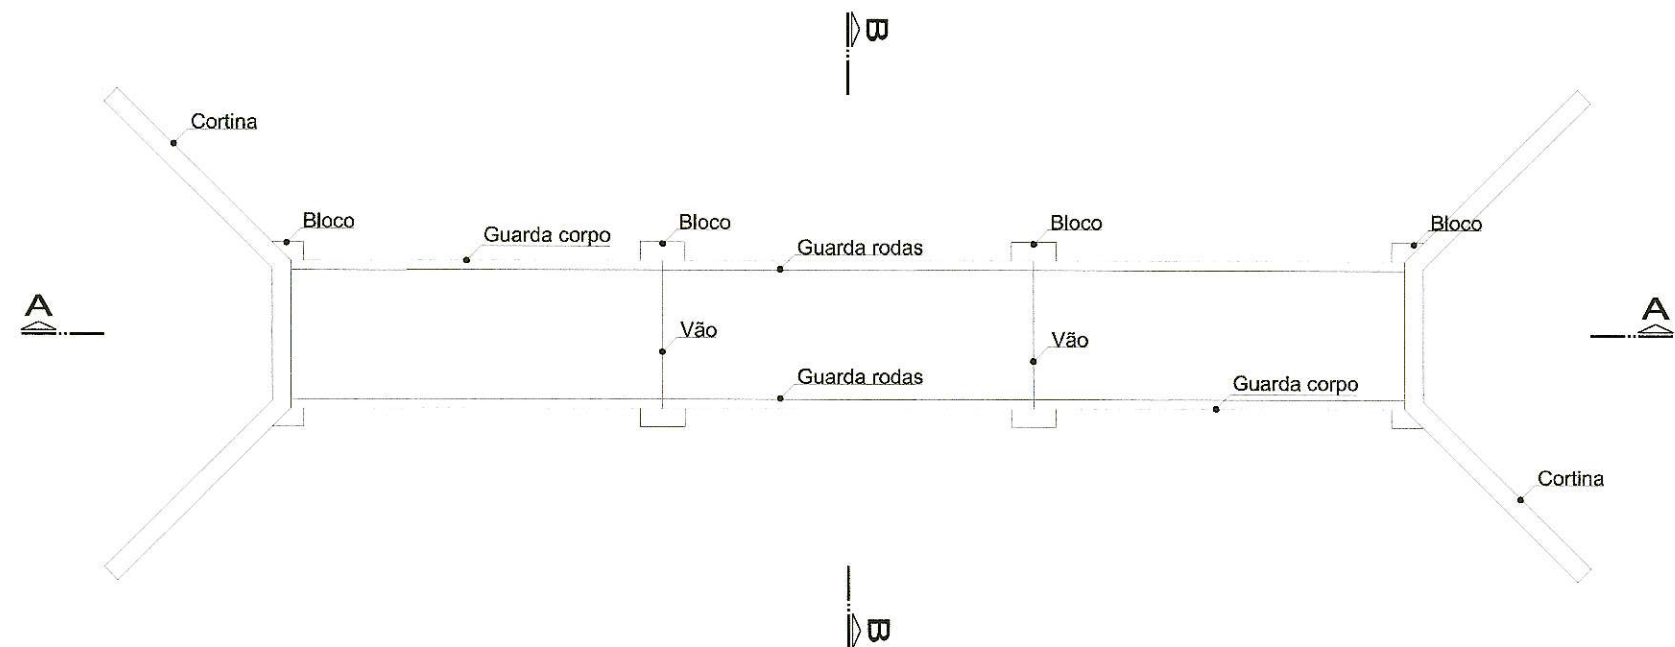

PLANTA BAIXA
escala 1/200

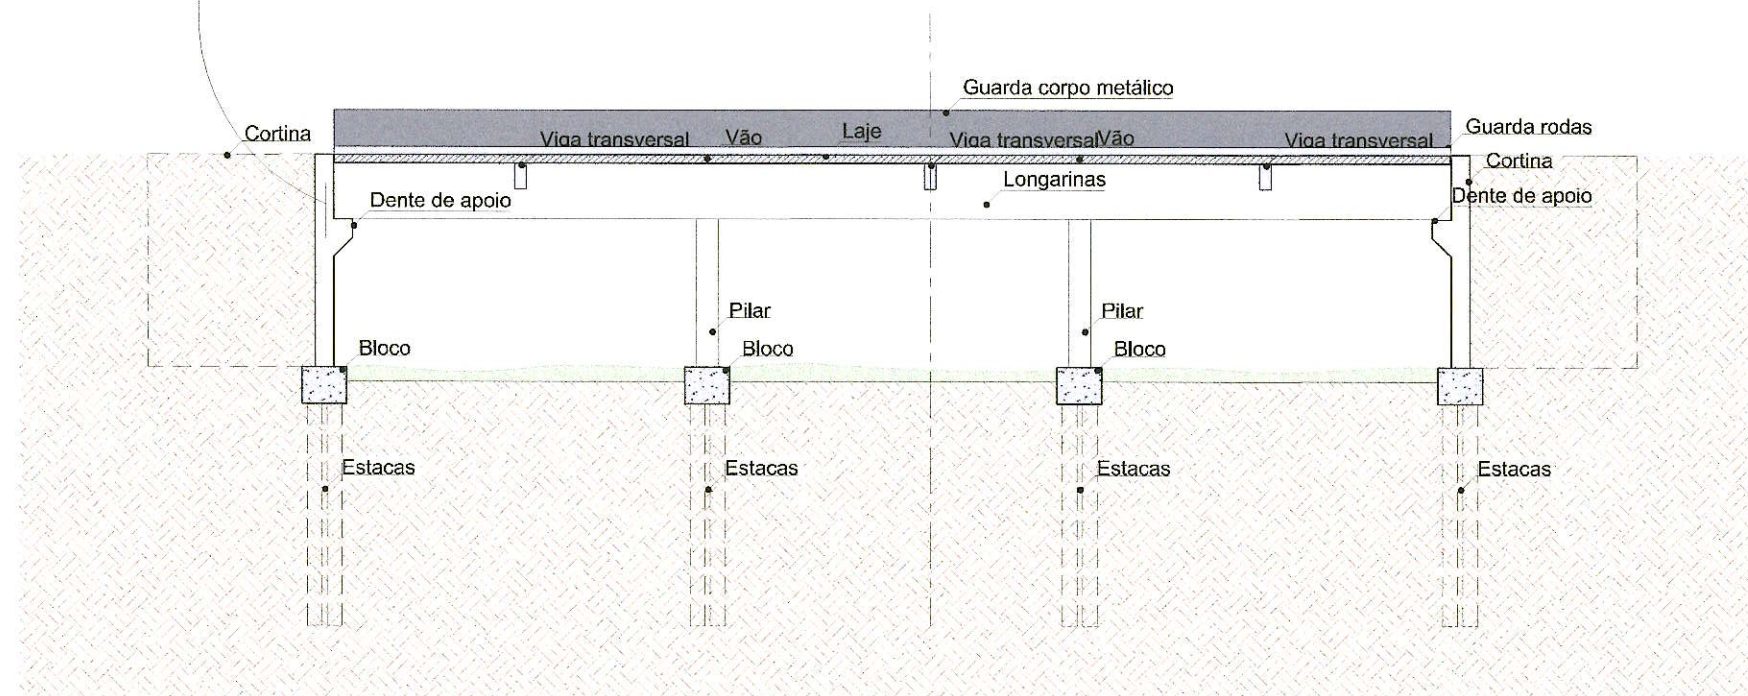

CORTE AA'
escala 1/200

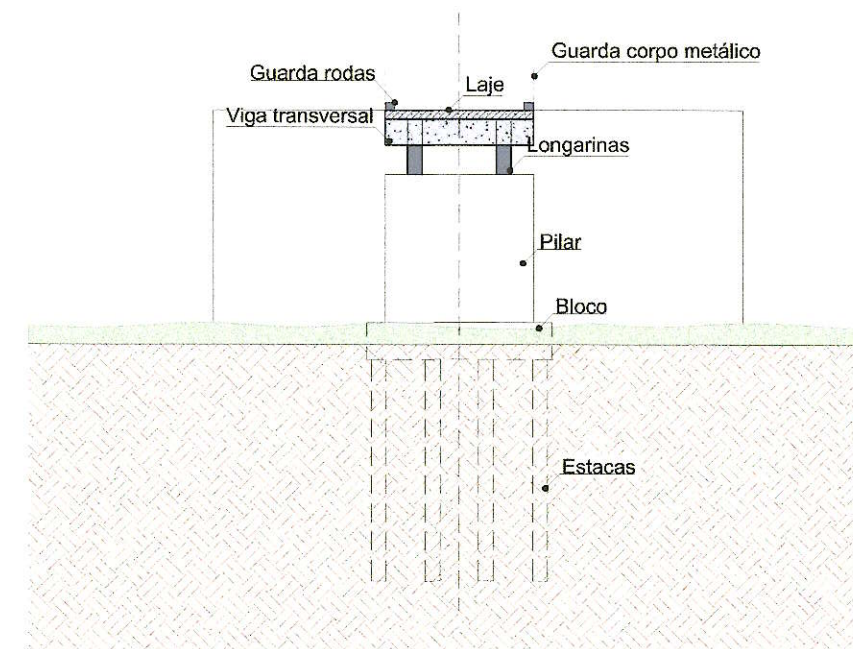

CORTE BB'
escala 1/200

PREFEITURA MUNICIPAL DE VENÂNCIO AIRES

Construção ponte Arroio Sampaio - Linha Andreas

PROJETO

CONSTRUÇÃO PONTE ARROIO SAMPAIO
PLANTAS E CORTES

RESP. TÉCNICO


ADILSON GIOVANE STERTZ
Eng. Civil - CREA 92.712

ÁREA

120m²

ESCALA


Indicada

DATA







09/06/2025

PRANCHA

01/03

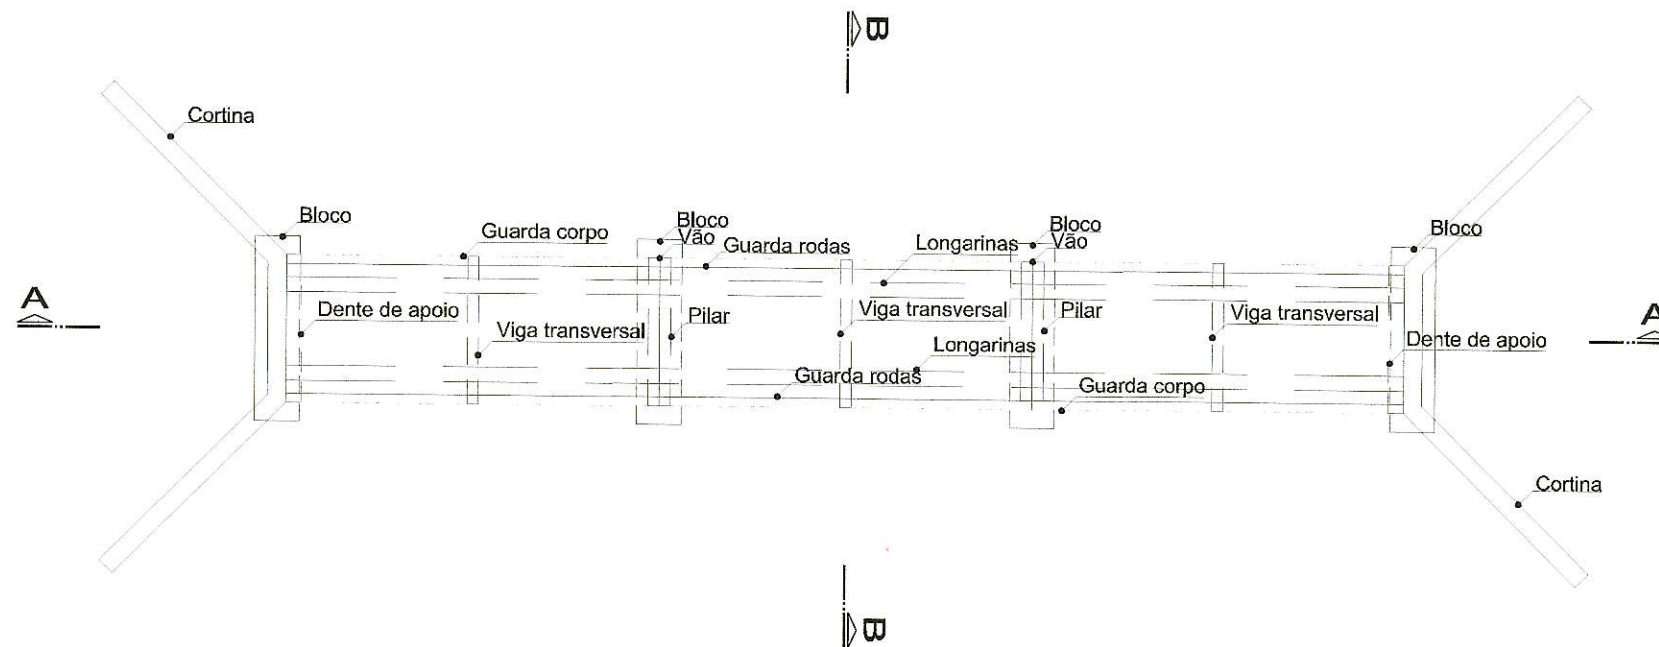


PLANTA BAIXA
escala 1/200

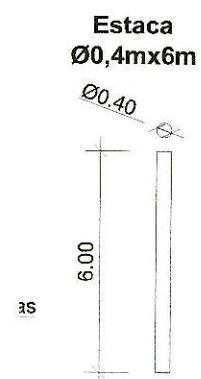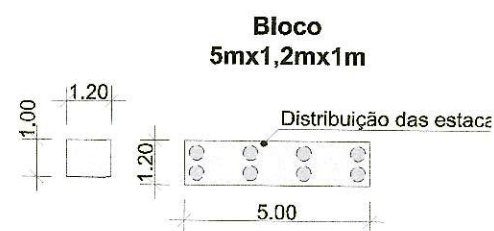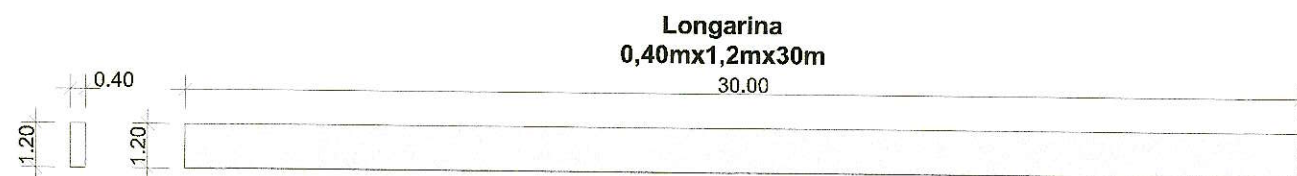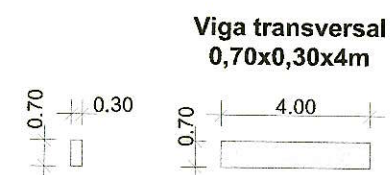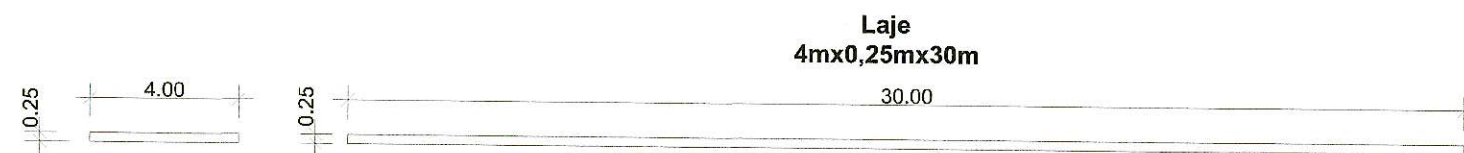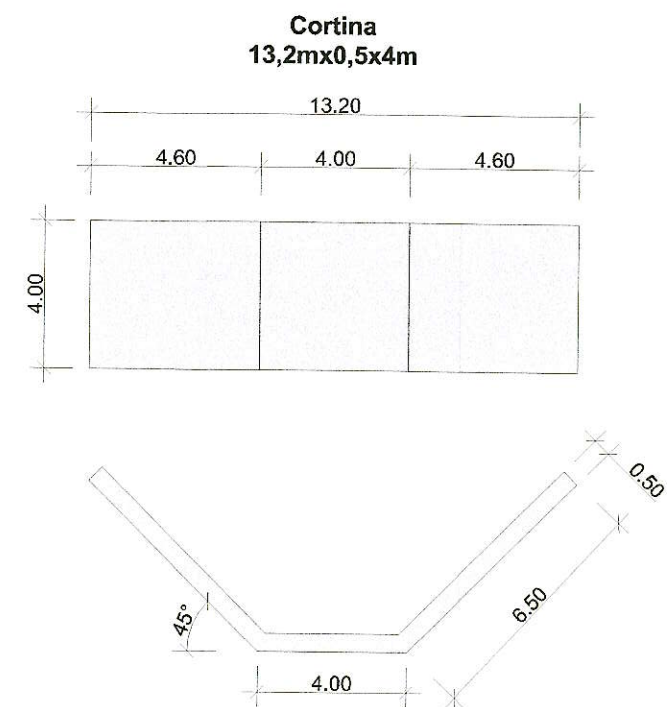





PREFEITURA MUNICIPAL DE VENÂNCIO AIRES

Construção ponte Arroio Sampaio - Linha Andreas

PROJETO CONSTRUÇÃO PONTE ARROIO SAMPAIO DETALHAMENTO		RESP. TÉCNICO  ADILSON GIOVANE STERTZ Eng. Civil - CREA 92.712	
ÁREA	120m ²	ESCALA	1/200
DATA	09/06/2025	PRANCHA	02/03

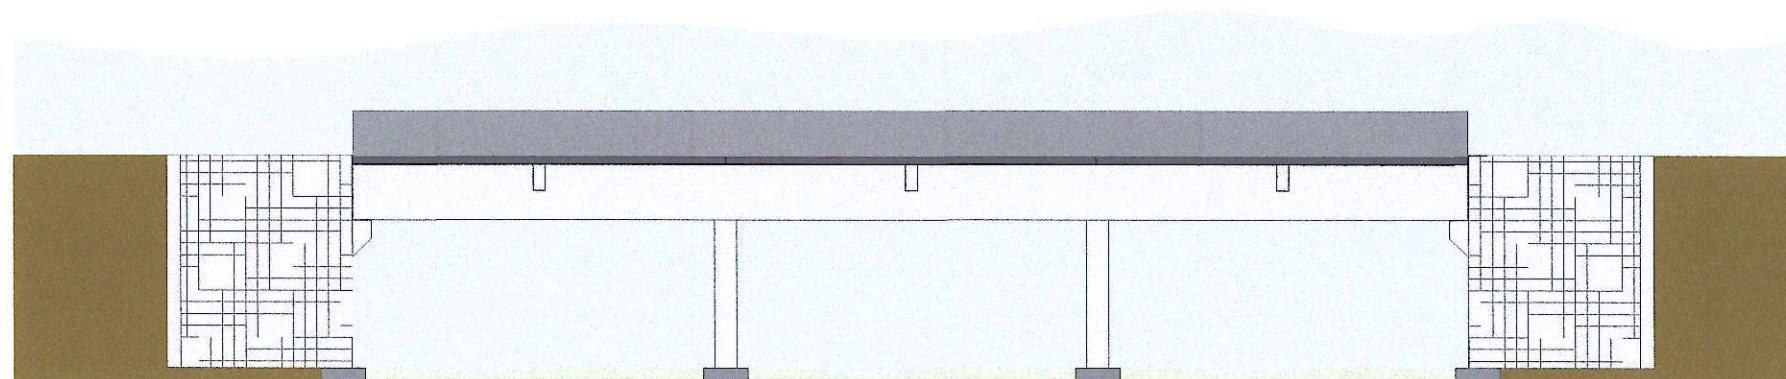

FACHADA
escala 1/200

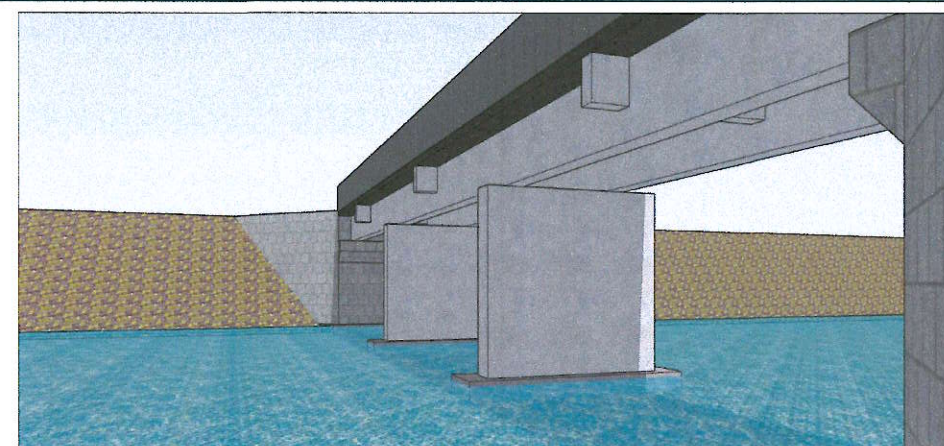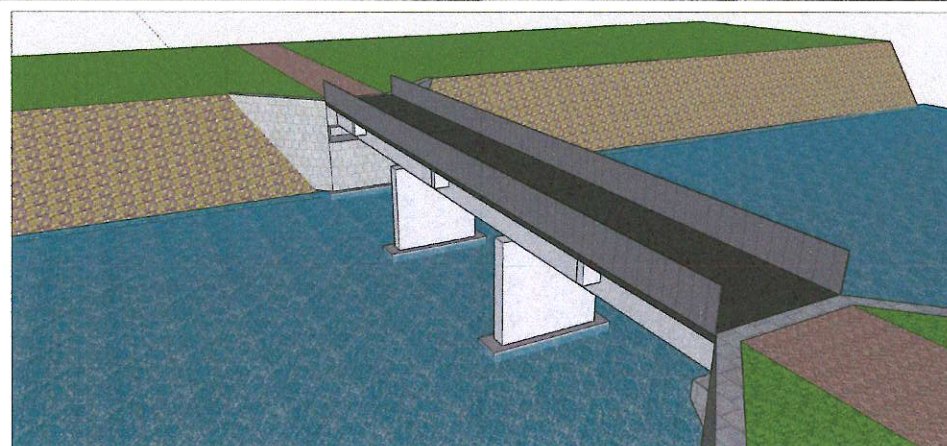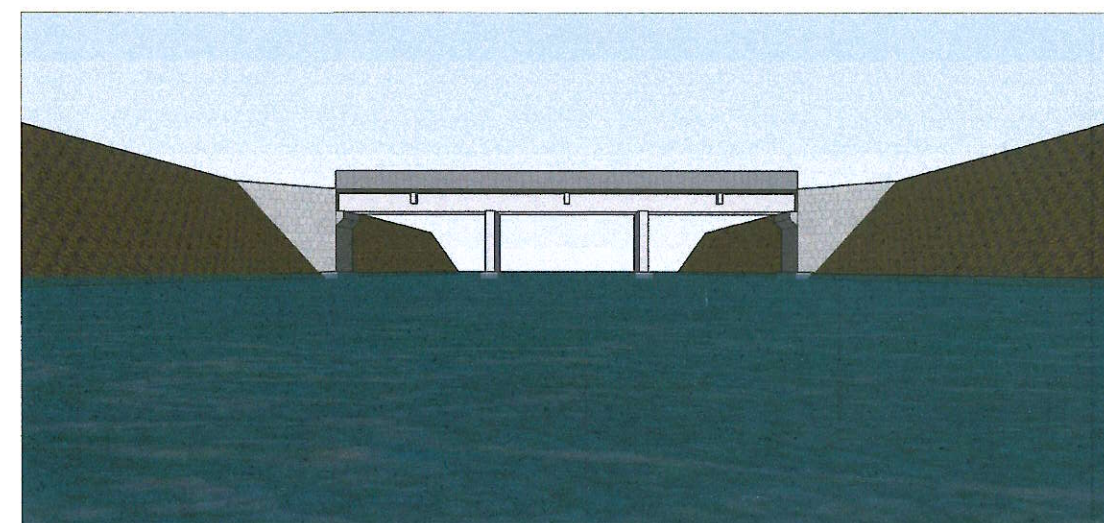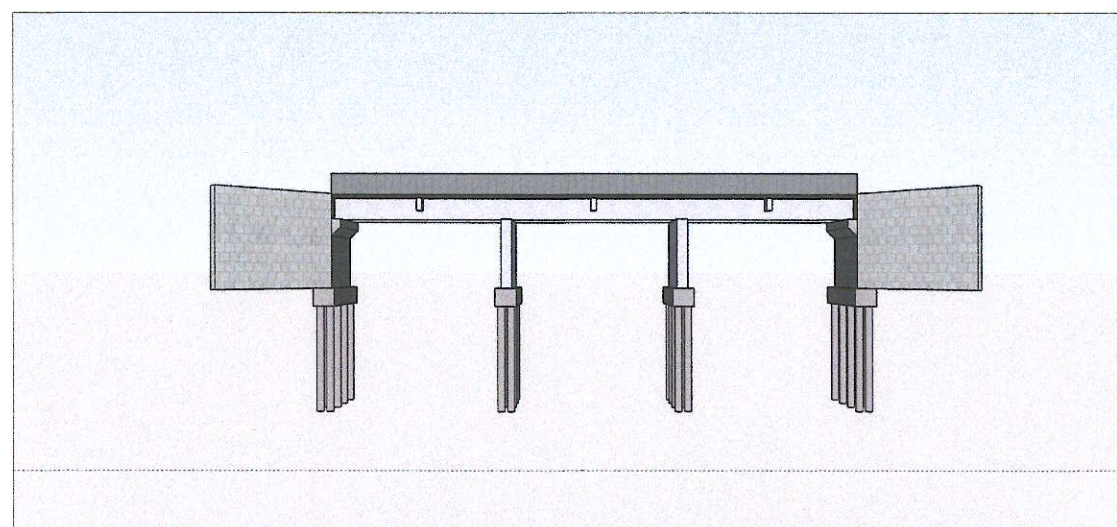

PREFEITURA MUNICIPAL DE VENÂNCIO AIRES

Construção ponte Arroio Sampaio - Linha Andreas

PROJETO

CONSTRUÇÃO PONTE ARROIO SAMPAIO
FACHADA E PERSPECTIVA

RESP. TÉCNICO


ADILSON GIOVANE STERTZ
Eng. Civil - CREA 92.712

ÁREA

120m²

ESCALA

1/200

DATA

09/06/2025

PRANCHA

03/03