



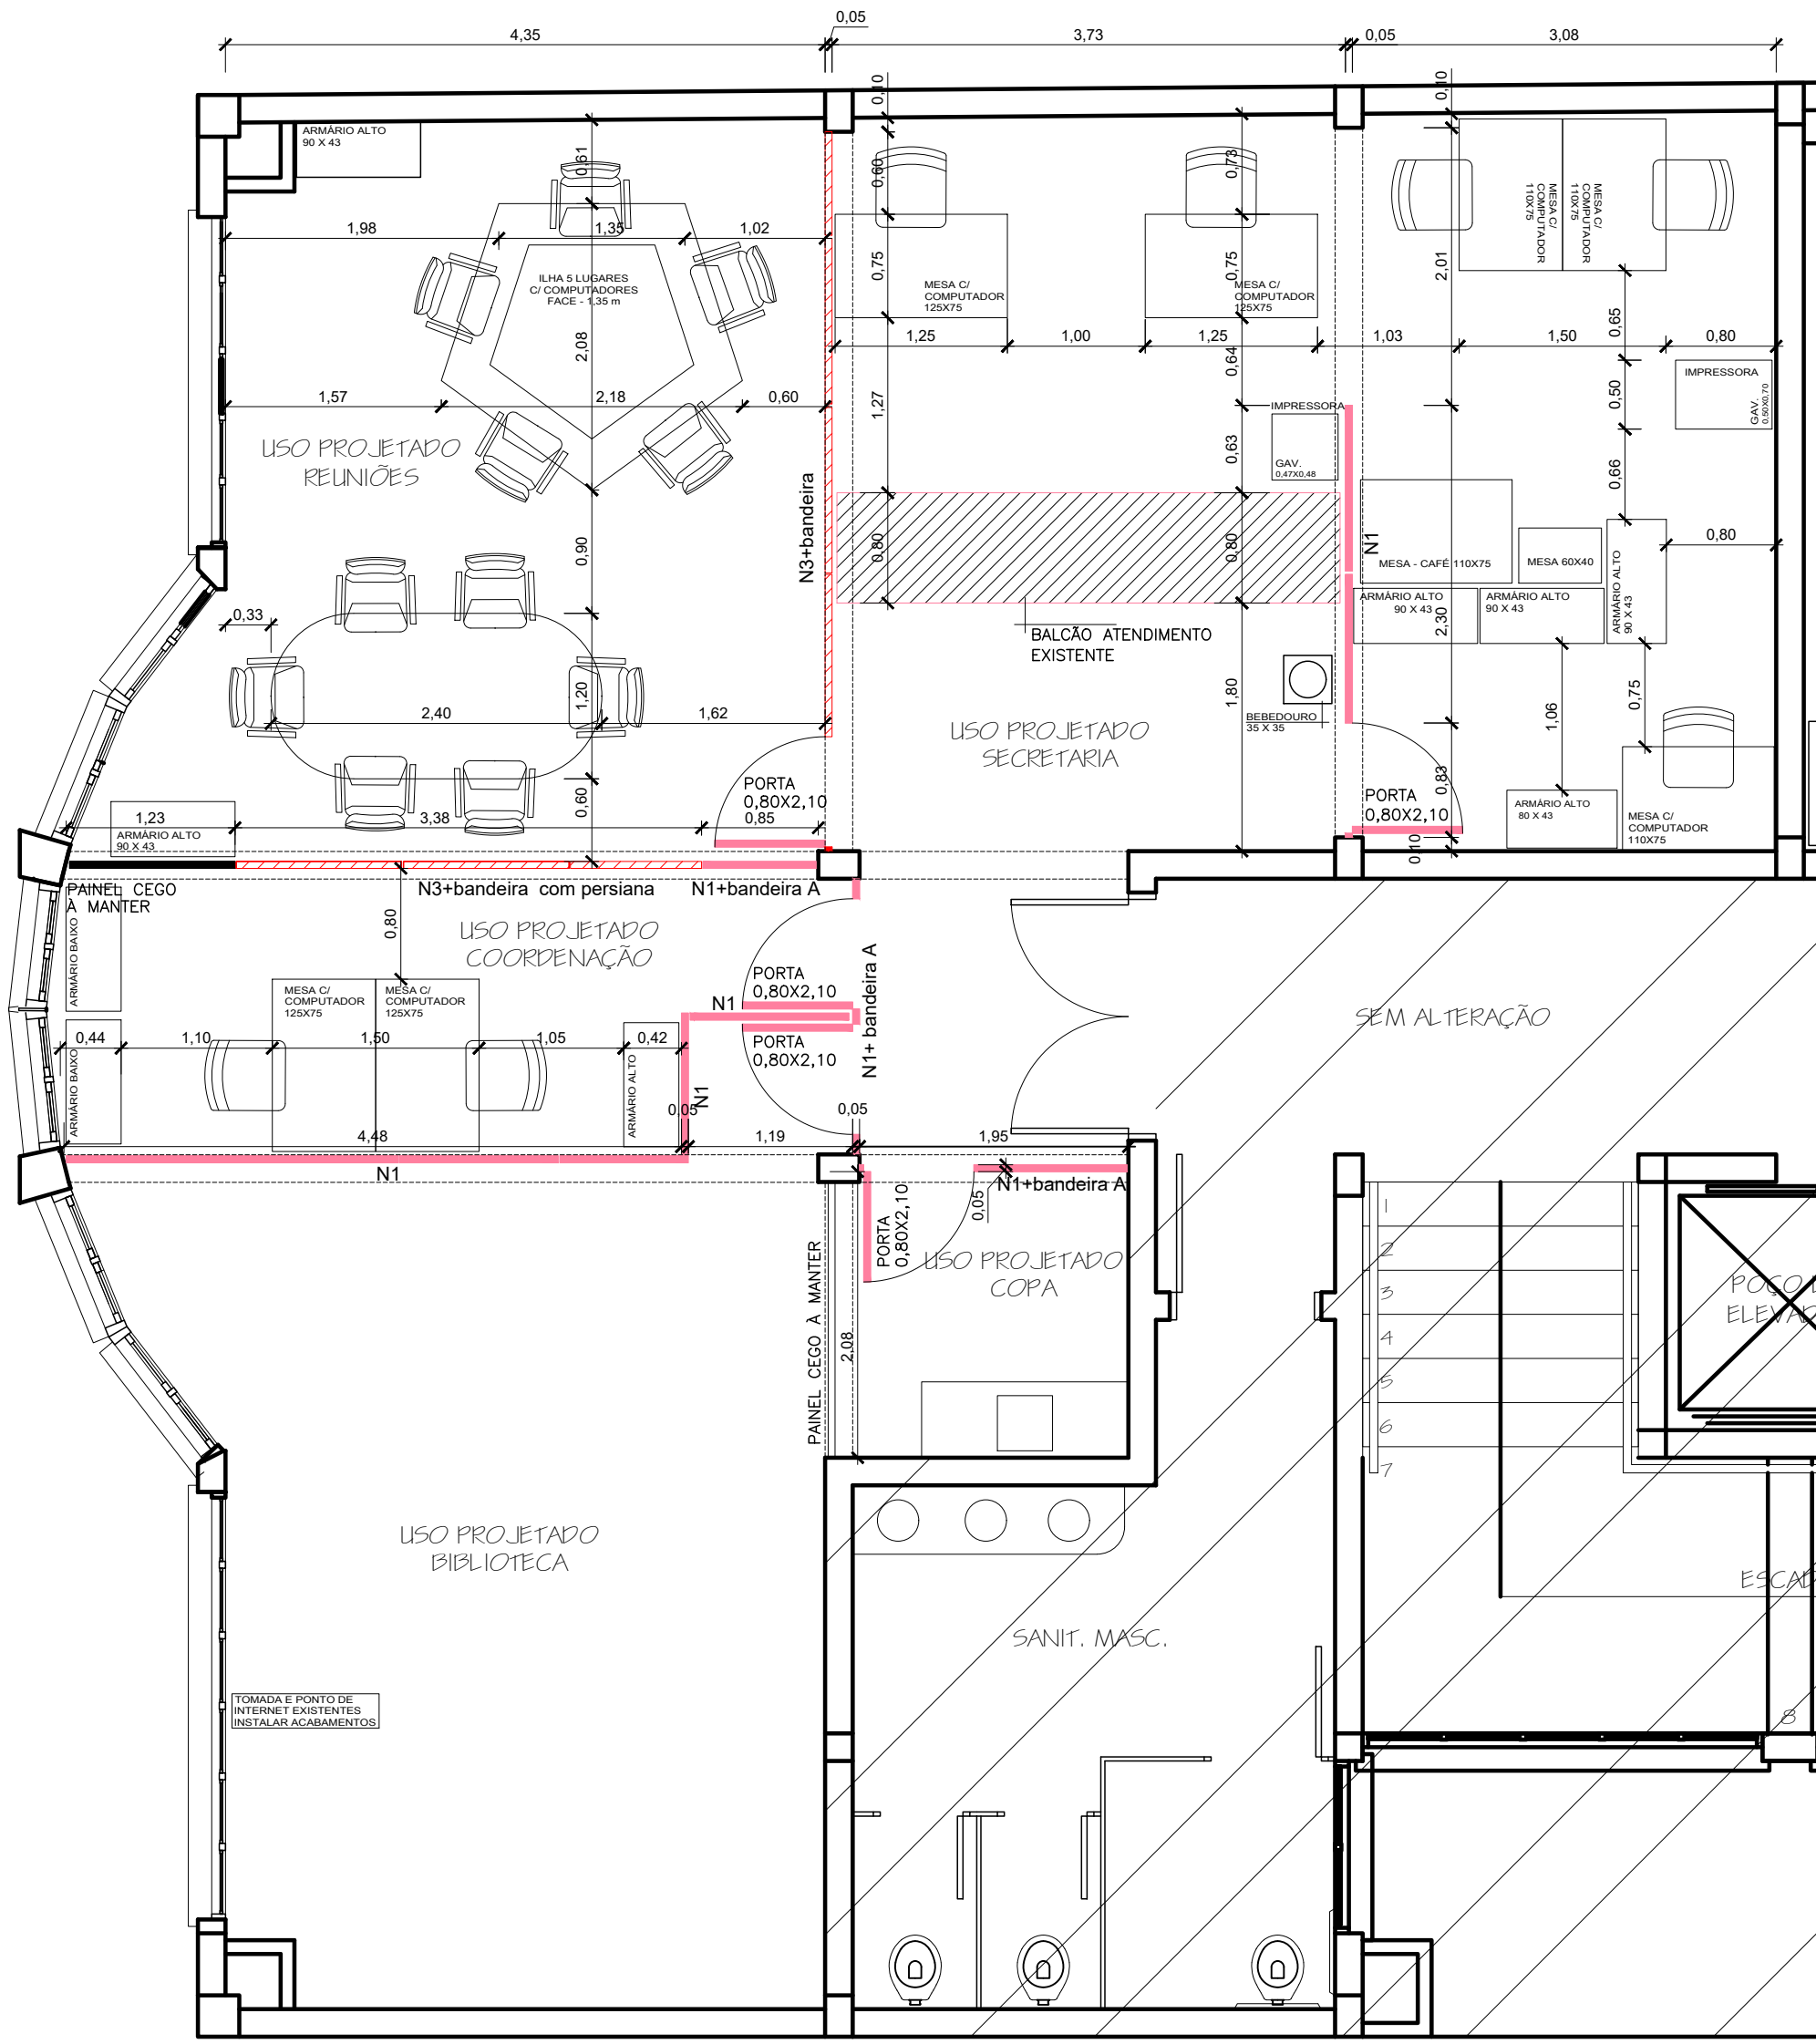

PLANTA BAIXA - 1º PAV.
LAYOUT
Esc. 1/ 50

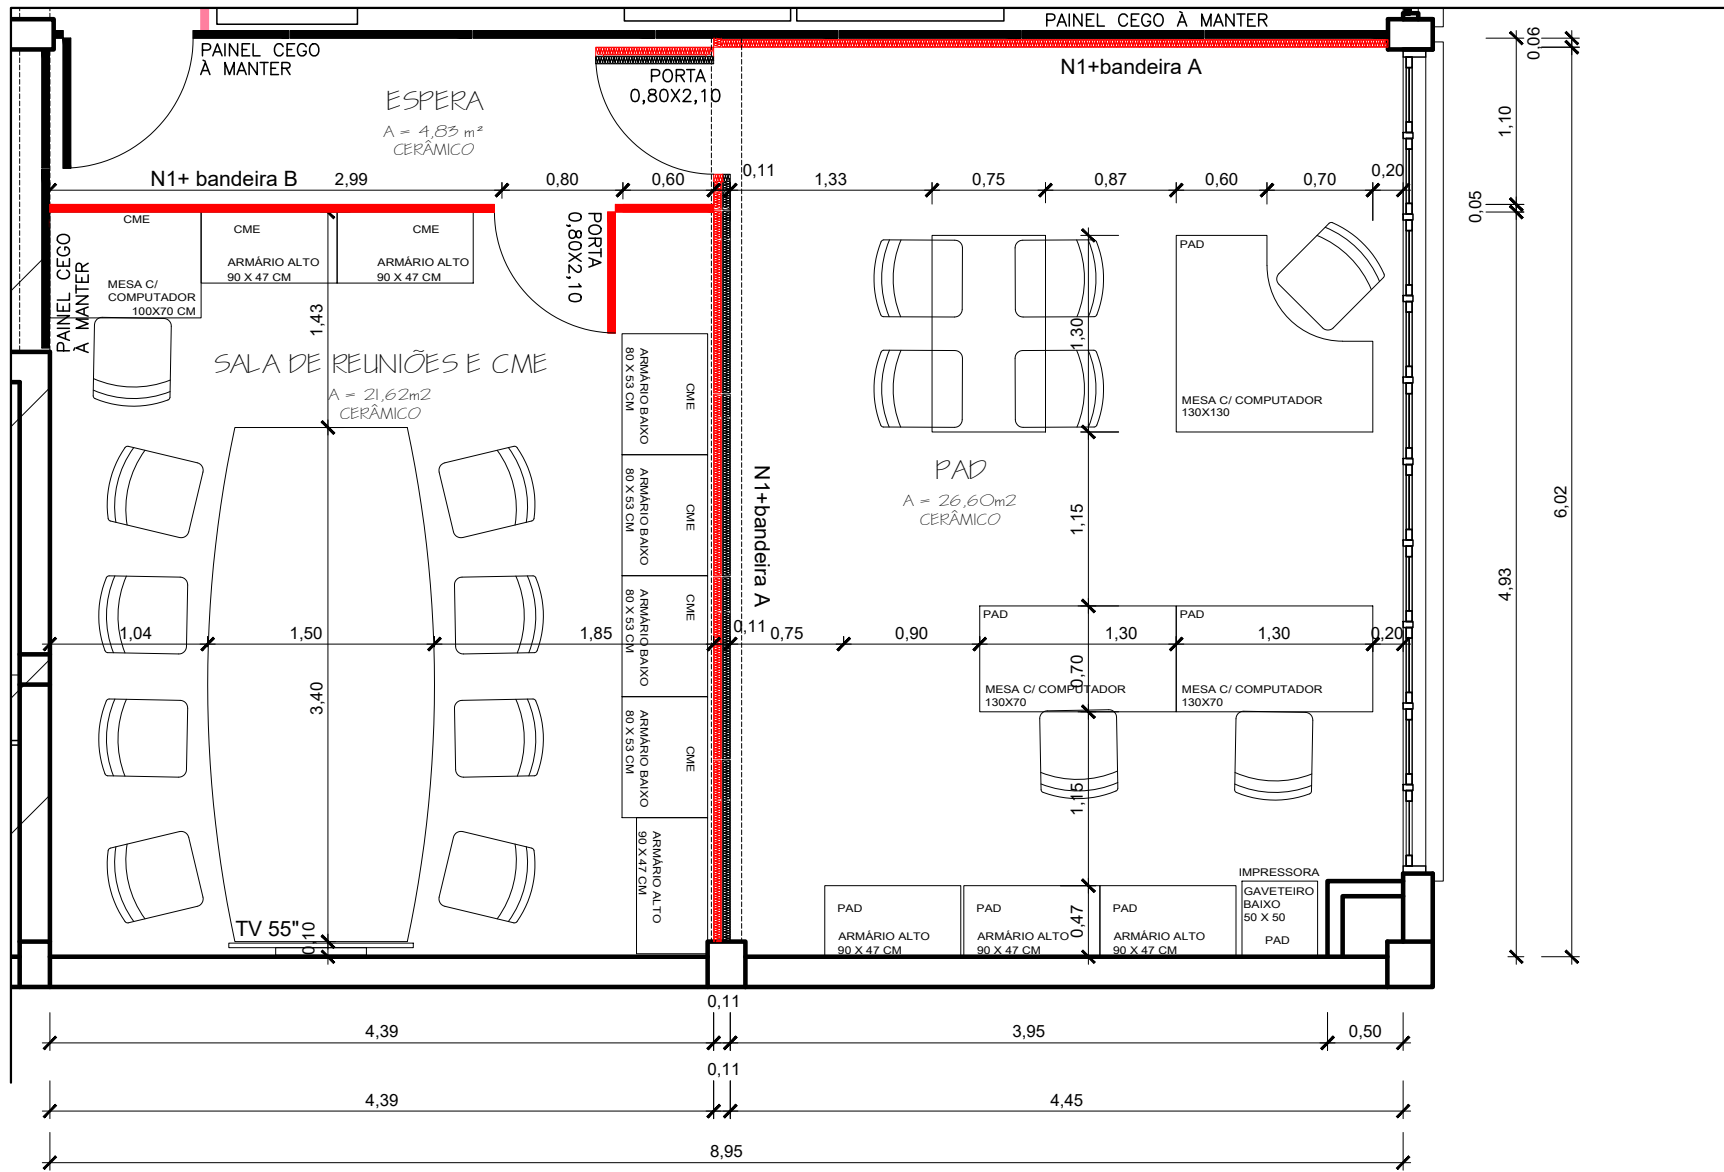

PLANTA BAIXA - 1º PAV.
LAYOUT
Esc. 1/ 50

- LEGENDA
- PAREDE A IMPERMEABILIZAR
 - DIV. EXISTENTE A MANTER
 - DIV. PAINEL - N1+BANDEIRA - À CONSTRUIR
 - DIV. PAINEL/VIDRO - N3 - À CONSTRUIR
 - DIV. PAINEL - N1 + BANDEIRA COM LÃ DE VIDRO - À CONSTRUIR
 - DIV. PAINEL REAPROVEITADA - N1
 - DIV. PAINEL - N1 - ADICIONAR LÃ DE VIDRO ENTRE AS PLACAS, PARTE DO PAINEL E INSTALAR

As medidas deverão ser conferidas no local

Alterações

11/10/2024 - Incluído CME na Sala de Reuniões. Alterada largura da Espera. Incluído computadores na Sala de Coordenação e ponto para computador na Biblioteca

 PREFEITURA MUNICIPAL DE SAPIRANGA		
SECRETARIA DE EDUCAÇÃO		
OBRA	DESENHO Daniela Pinto	
REFORMA PRÉDIO SMED DIVISÓRIAS E SERVIÇOS		
RESP. TÉCNICO	ÁREA 163,67m²	ESCALA 1/ 50
Daniela Pinto - Arquiteta e Urbanista - CAU A281455-2		
PLANTA BAIXA 1ºPAVIMENTO - LAYOUT		PRANCHA 03