




1 PLANTA BAIXA
ESCALA 1/75




5 DETALHE - CALHA E RUFO
ESCALA 1/20

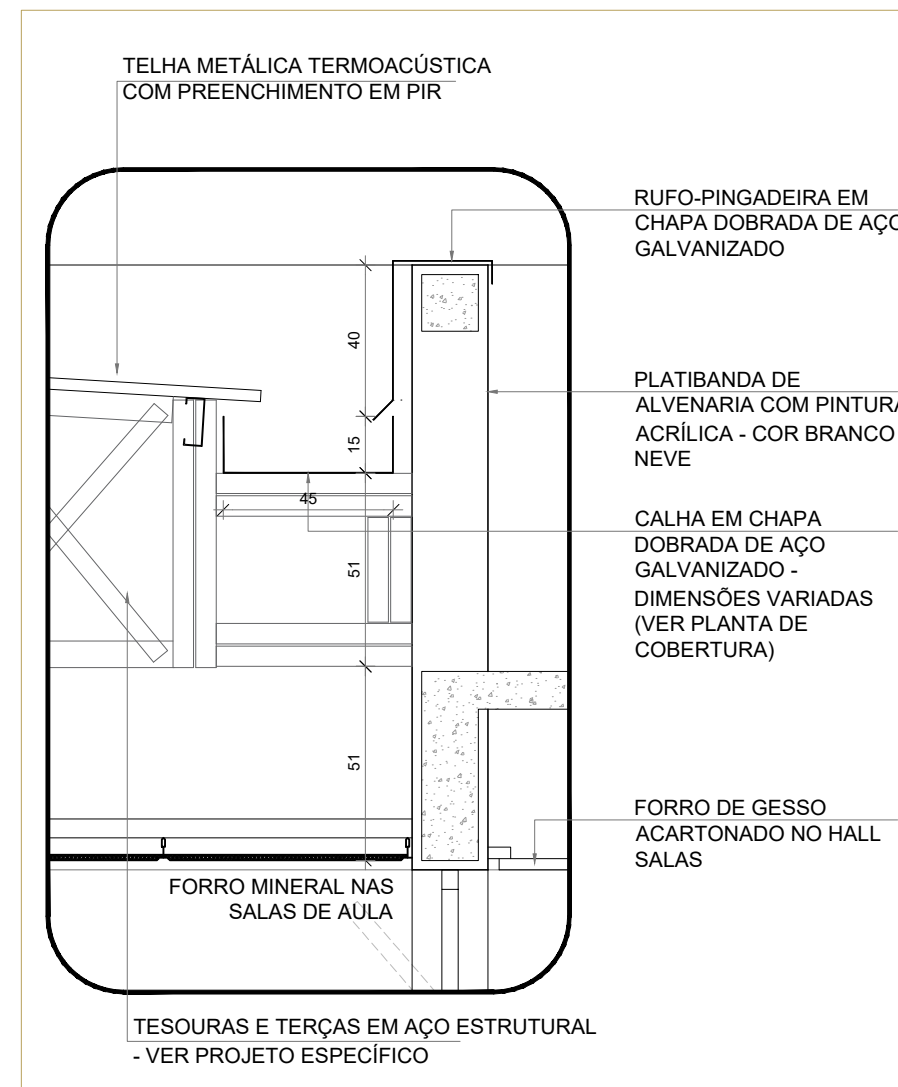

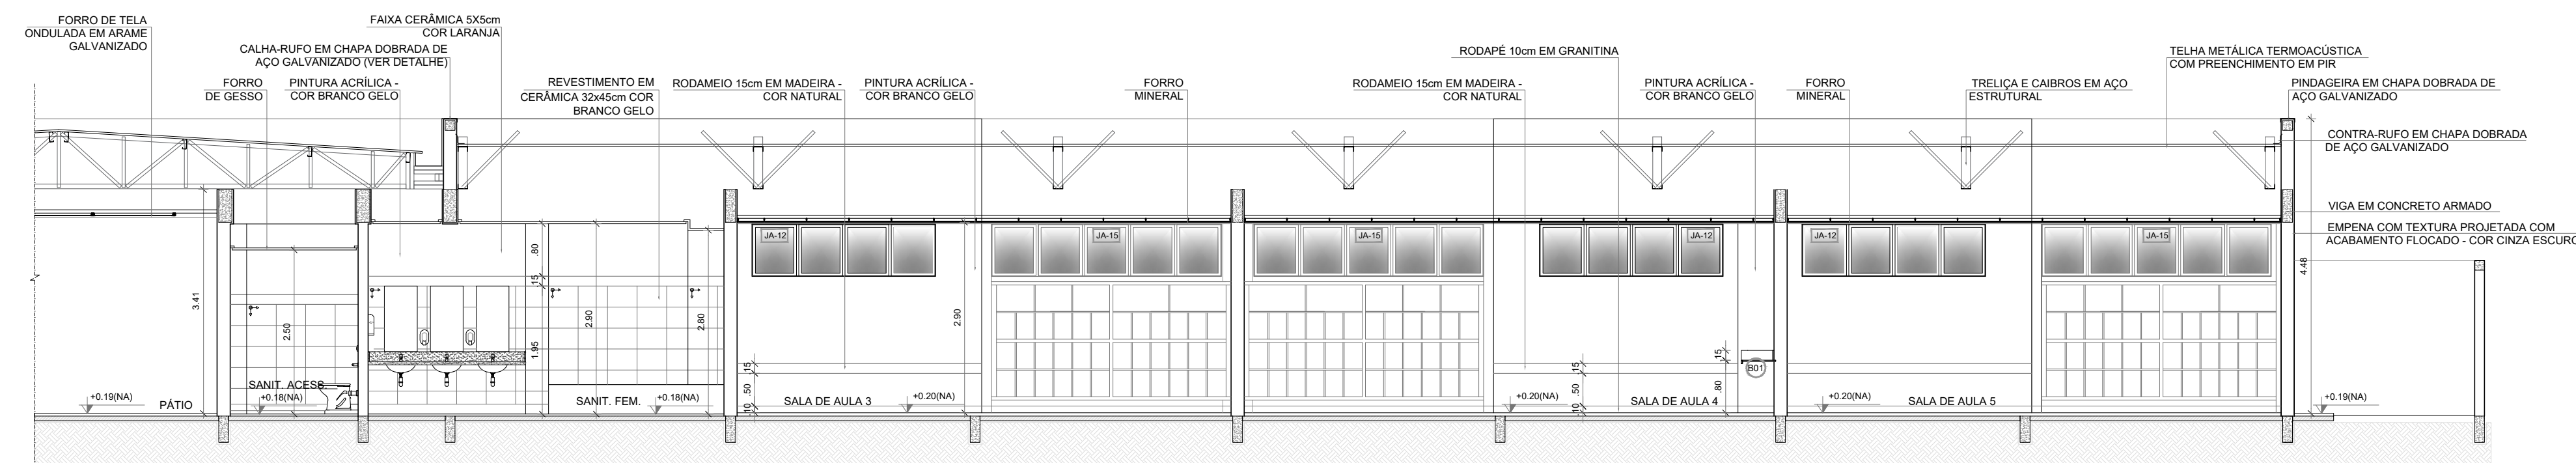

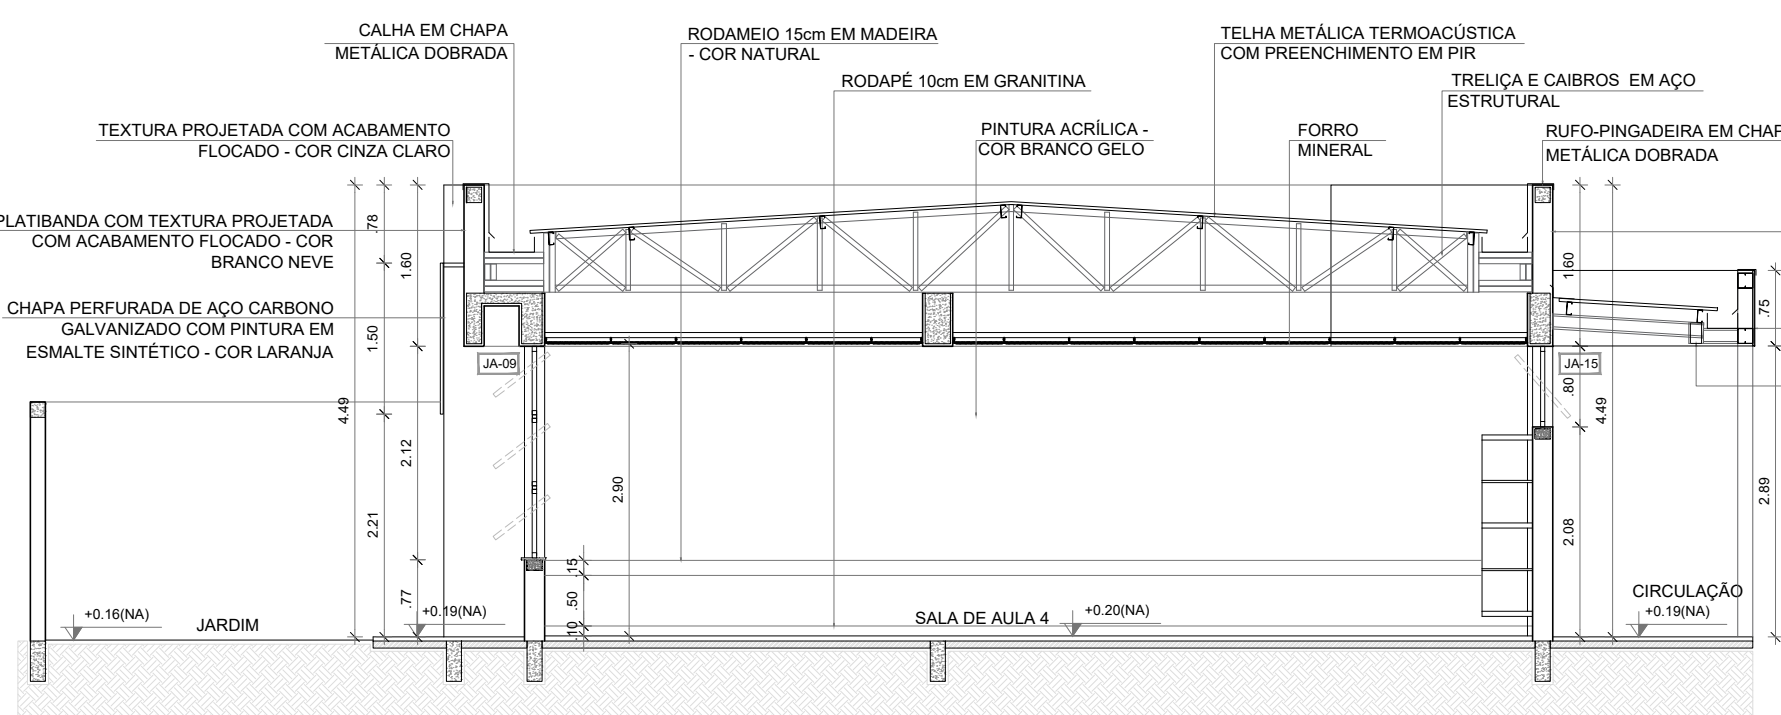
2 CORTE 1H
ESCALA 1/75

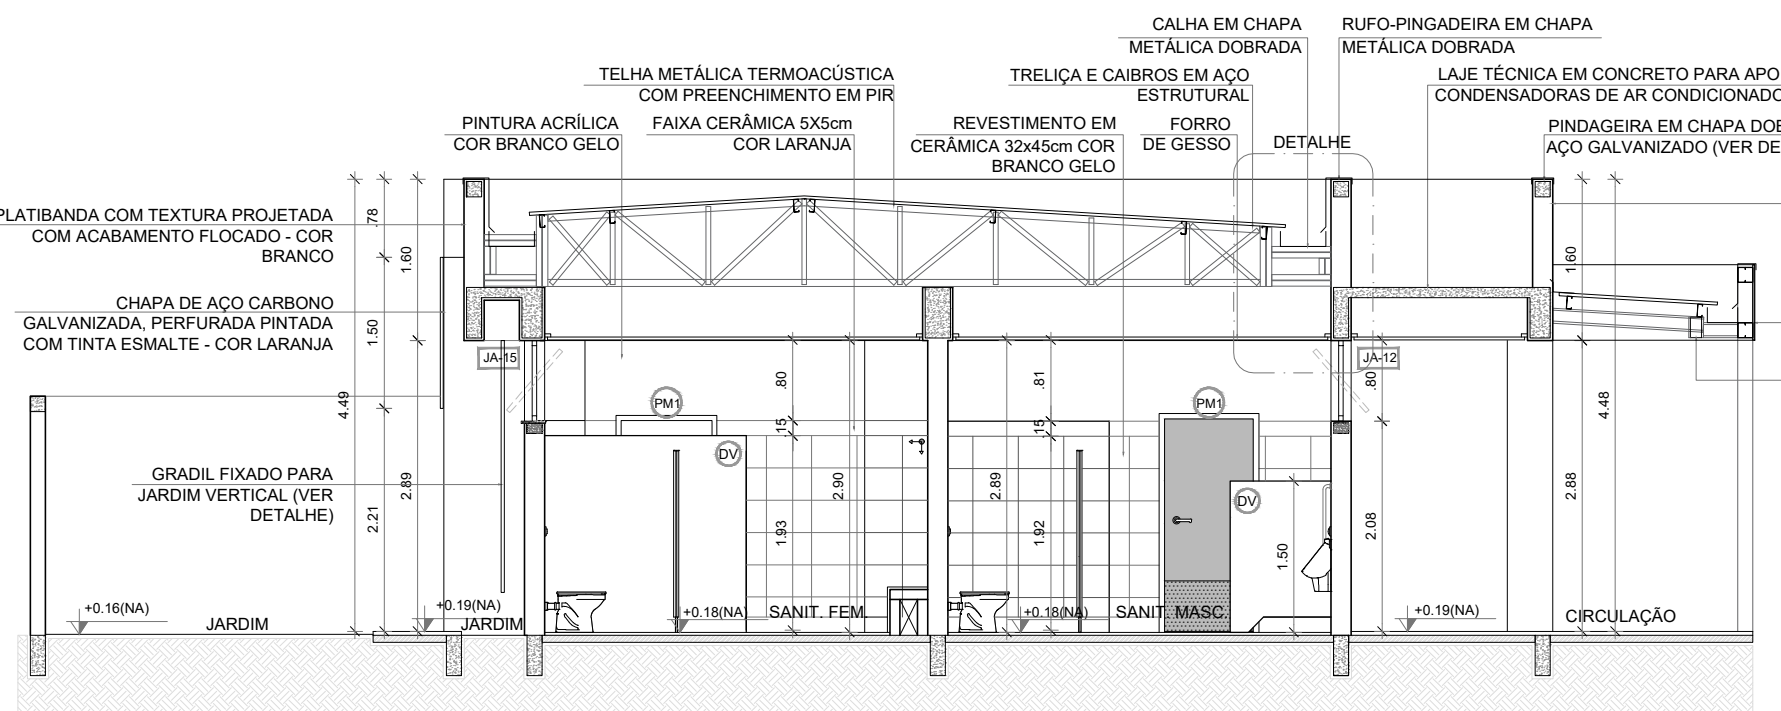

3 CORTE 8H
ESCALA 1/75



4 CORTE HH
ESCALA 1/75


ESPECIFICAÇÕES	
<div><div></div><div>PAREDE</div></div>	<div><div></div><div>PISO</div></div>
<div><div>1 - PINTURA ACRILICA COR BRANCO GELO SOBRE MASSA CORRIDA</div><div>2 - PINTURA ACRILICA COR BRANCO GELO COM RODAMEIO DE MADEIRA (15cm) FIXADO A 0,60m DO PISO (ver alturas nas ampliações)</div><div>3 - CERÂMICA COR BRANCO GELO DO PISO AO TETO</div><div>4 - CERÂMICA COR BRANCO GELO COM FAIXA DE PASTILHA CERÂMICA COR LARANJA NA PARTE INFERIOR E SUPERIOR, ACIMA PINTURA ACRILICA COR BRANCO GELO (ver alturas nas ampliações)</div><div>5 - PASTILHA CERÂMICA COR CINZA DO PISO AO TETO</div><div>6 - PASTILHA CERÂMICA COR CINZA ATÉ H=0,90m, ACIMA PINTURA ACRILICA COR CINZA CLARO (ver ampliações)</div><div>7 - PINTURA ACRILICA COR CINZA CLARO SOBRE REBOCO LISO</div><div>8 - PINTURA ACRILICA COR LARANJA SOBRE REBOCO LISO</div></div>	<div><div>1 - GRANITINA COM JUNTAS PLÁSTICAS A CADA 1,00m</div><div>2 - CERÂMICA 45x45 cm. PEI 5, COR BRANCO GELO, ANTIDERRAPANTE</div><div>3 - CONCRETO DESEMPENADO COM JUNTAS PLÁSTICAS A CADA 1,00m</div><div>4 - CONCRETO DESEMPENADO ACABAMENTO LISO E JUNTAS PLÁSTICAS A CADA 1,00m</div><div>5 - BLOCO INTERTRAVADO DE CONCRETO</div><div>6 - PISO GRAMA DE CONCRETO</div><div>7 - AREIA</div><div>8 - GRAMADO</div><div>9 - PISO INDUSTRIAL POLIDO EM CONCRETO ARMADO</div></div>
<div><div></div><div>LEGENDA</div></div>	
<div><div><div>BANCADAS - B* (LxChH: medidas em metro)</div><div><div><div><div><div><div></div><div></div></div><div><div></div><div></div></div></div><div><div></div><div></div></div><div><div></div><div></div></div></div><div><div></div><div></div></div><div><div></div><div></div></div></div><div><div></div><div></div></div><div><div></div><div></div></div></div><div><div></div><div></div></div><div><div></div><div></div></div></div><div><div></div><div></div></div><div><div></div><div></div></div></div> <div><div></div><div></div></div> <div><div></div><div></div></div> <div><div></div><</div>	

NOTAS


- MEDIDAS E NÍVEIS EM METROS.
- VERIFICAR POSIÇÃO EXATA DOS PILARES NO PROJETO ESTRUTURAL.
- VERIFICAR DETALHES CONSTRUTIVOS PERTINENTES NAS PRANCHAS DE DETALHAMENTO.
- EM CASO DE CONFLITO DE INFORMAÇÕES ENTRE O PROJETO GRÁFICO E O MEMORIAL DESCRITIVO, PREVALECE A INFORMAÇÃO CONTIDA NOS DESENHOS.
- ALTERAÇÕES NESTE PROJETO SOMENTE COM AUTORIZAÇÃO EXPRESSA DO FNDE

REFERÊNCIAS:

- PLANILHA DE QUANTITATIVOS
- MEMORIAL DESCRITIVO E ESPECIFICAÇÕES TÉCNICAS (MARCAS/ FABRICANTES DE MATERIAIS RELACIONADOS AOS PROJETOS CONSTITUEM-SE APENAS COMO REFERÊNCIA. O FNDE NÃO DIRECIONA A ESCOLHA DE MARCAS E NÃO MANTÉM CADASTRO DE FABRICANTES).

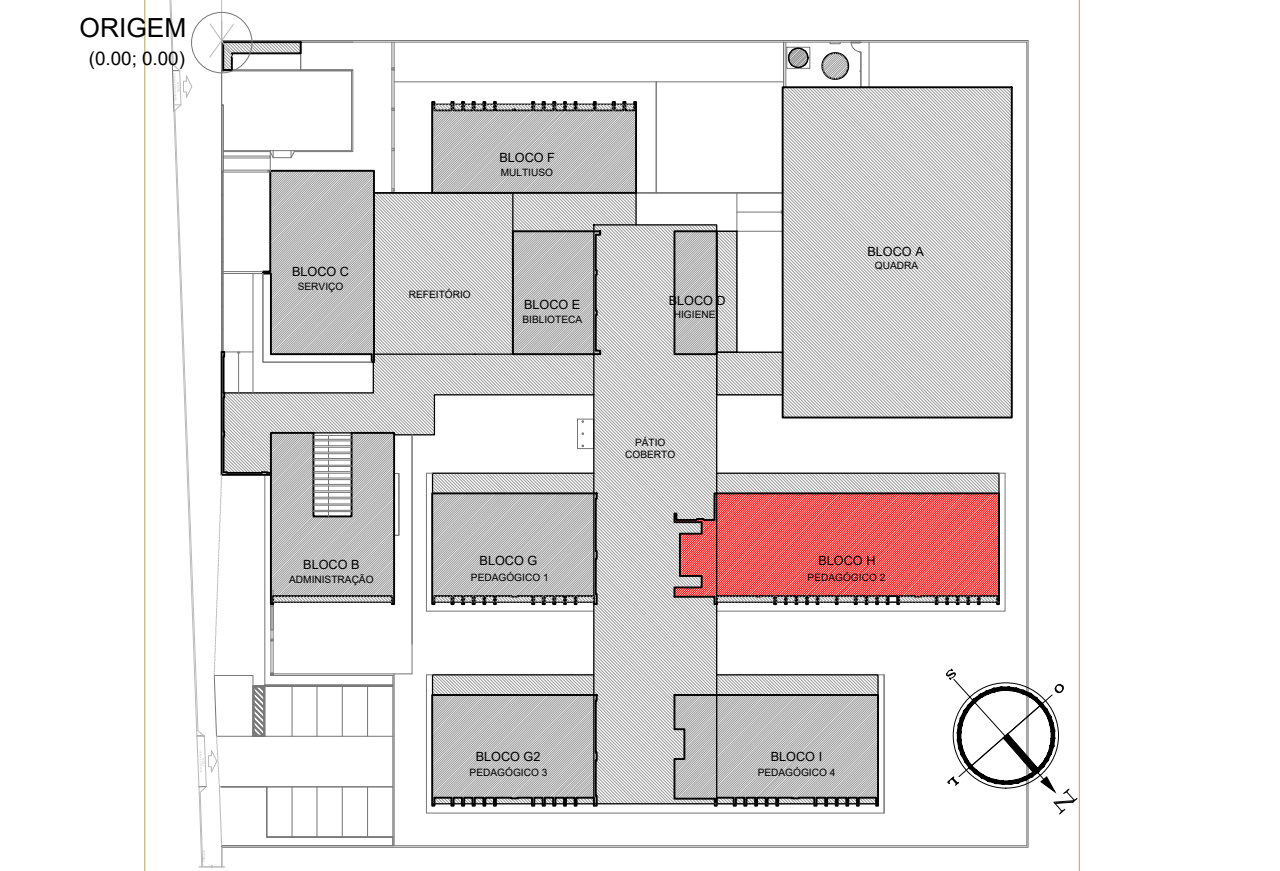

CROQUI DE REFERÊNCIA - IMPLANTAÇÃO

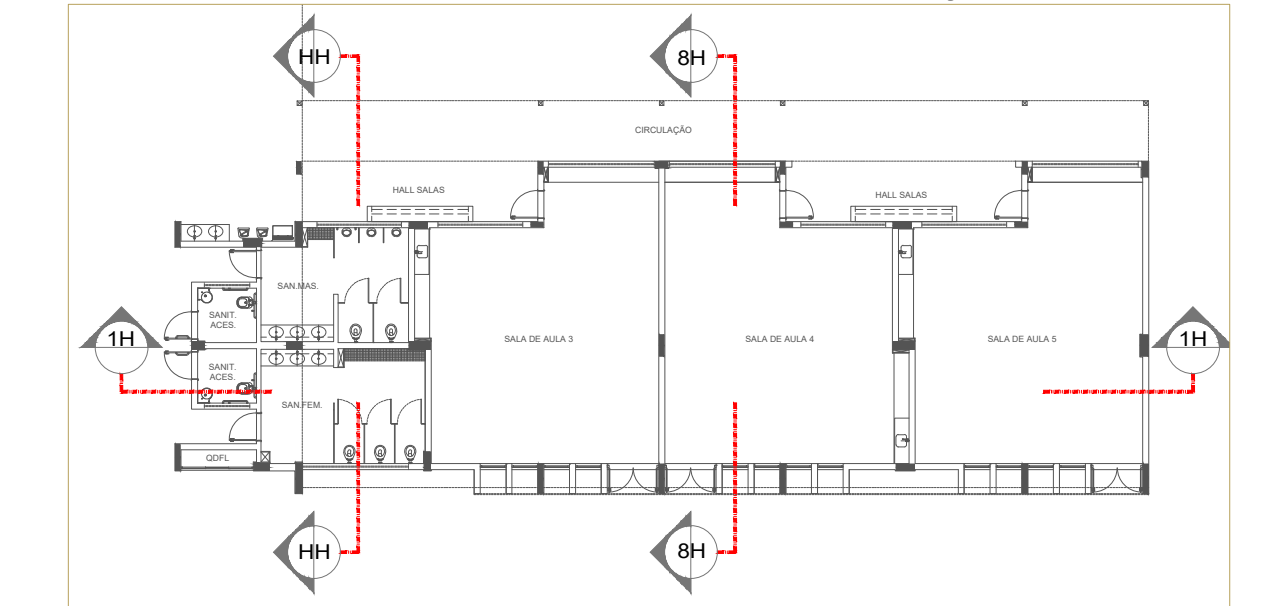

CROQUI DE REFERÊNCIA - BLOCO

Nº	DATA	DESCRIÇÃO
CONTROLE DE REVISÕES		

<div><div><div><div><div></div><div></div><div></div><div></div><div></div><div></div><div></div><div></div><div></div><div></div><div></div><div></div><div></div><div></div><div></div><div></div><div></div><div></div><div></div><div></div><div></div><div></div><div></div><div></div><div></div><div></div><div></div><div></div><div></div><div></div><div></div><div></div><div></div><div></div><div></div><div></div><div></div><div></div><div></div><div></div><div></div><div></div><div></div><div></div><div></div><div></div><div></div><div></div><div></div><div></div><div></div><div></div><div></div><div></div><div></div><div></div><div></div><div></div><div></div><div></div><div></div><div></div><div></div><div></div><div></div><div></div><div></div><div></di><div></div><div></div><div></div><div></div><div></div><div></div><div></div><div></div><div></div><div></div><div></div><div></div><div></div><div></div><div></div><div></div><div></div></div></div></div></div>	
--	--

ESCOLA 9 SALAS DE AULA - MODELO TÉRREO			
PROJETO DE ARQUITETURA			
COORDENAÇÃO CGEST - Coordenação Geral de Infraestrutura Educacional	PLANTA BAIXA CORTES E DETALHE BLOCO H - PEDAGÓGICO 2		ARQ
	REVISÃO R 00	ESCALA INDICADA DATA EMISSÃO JANEIRO/2021	
FORMATO A1 (841x594)			PRANCHA 27/49