




1 PLANTA BAIXA
ESCALA 1/75

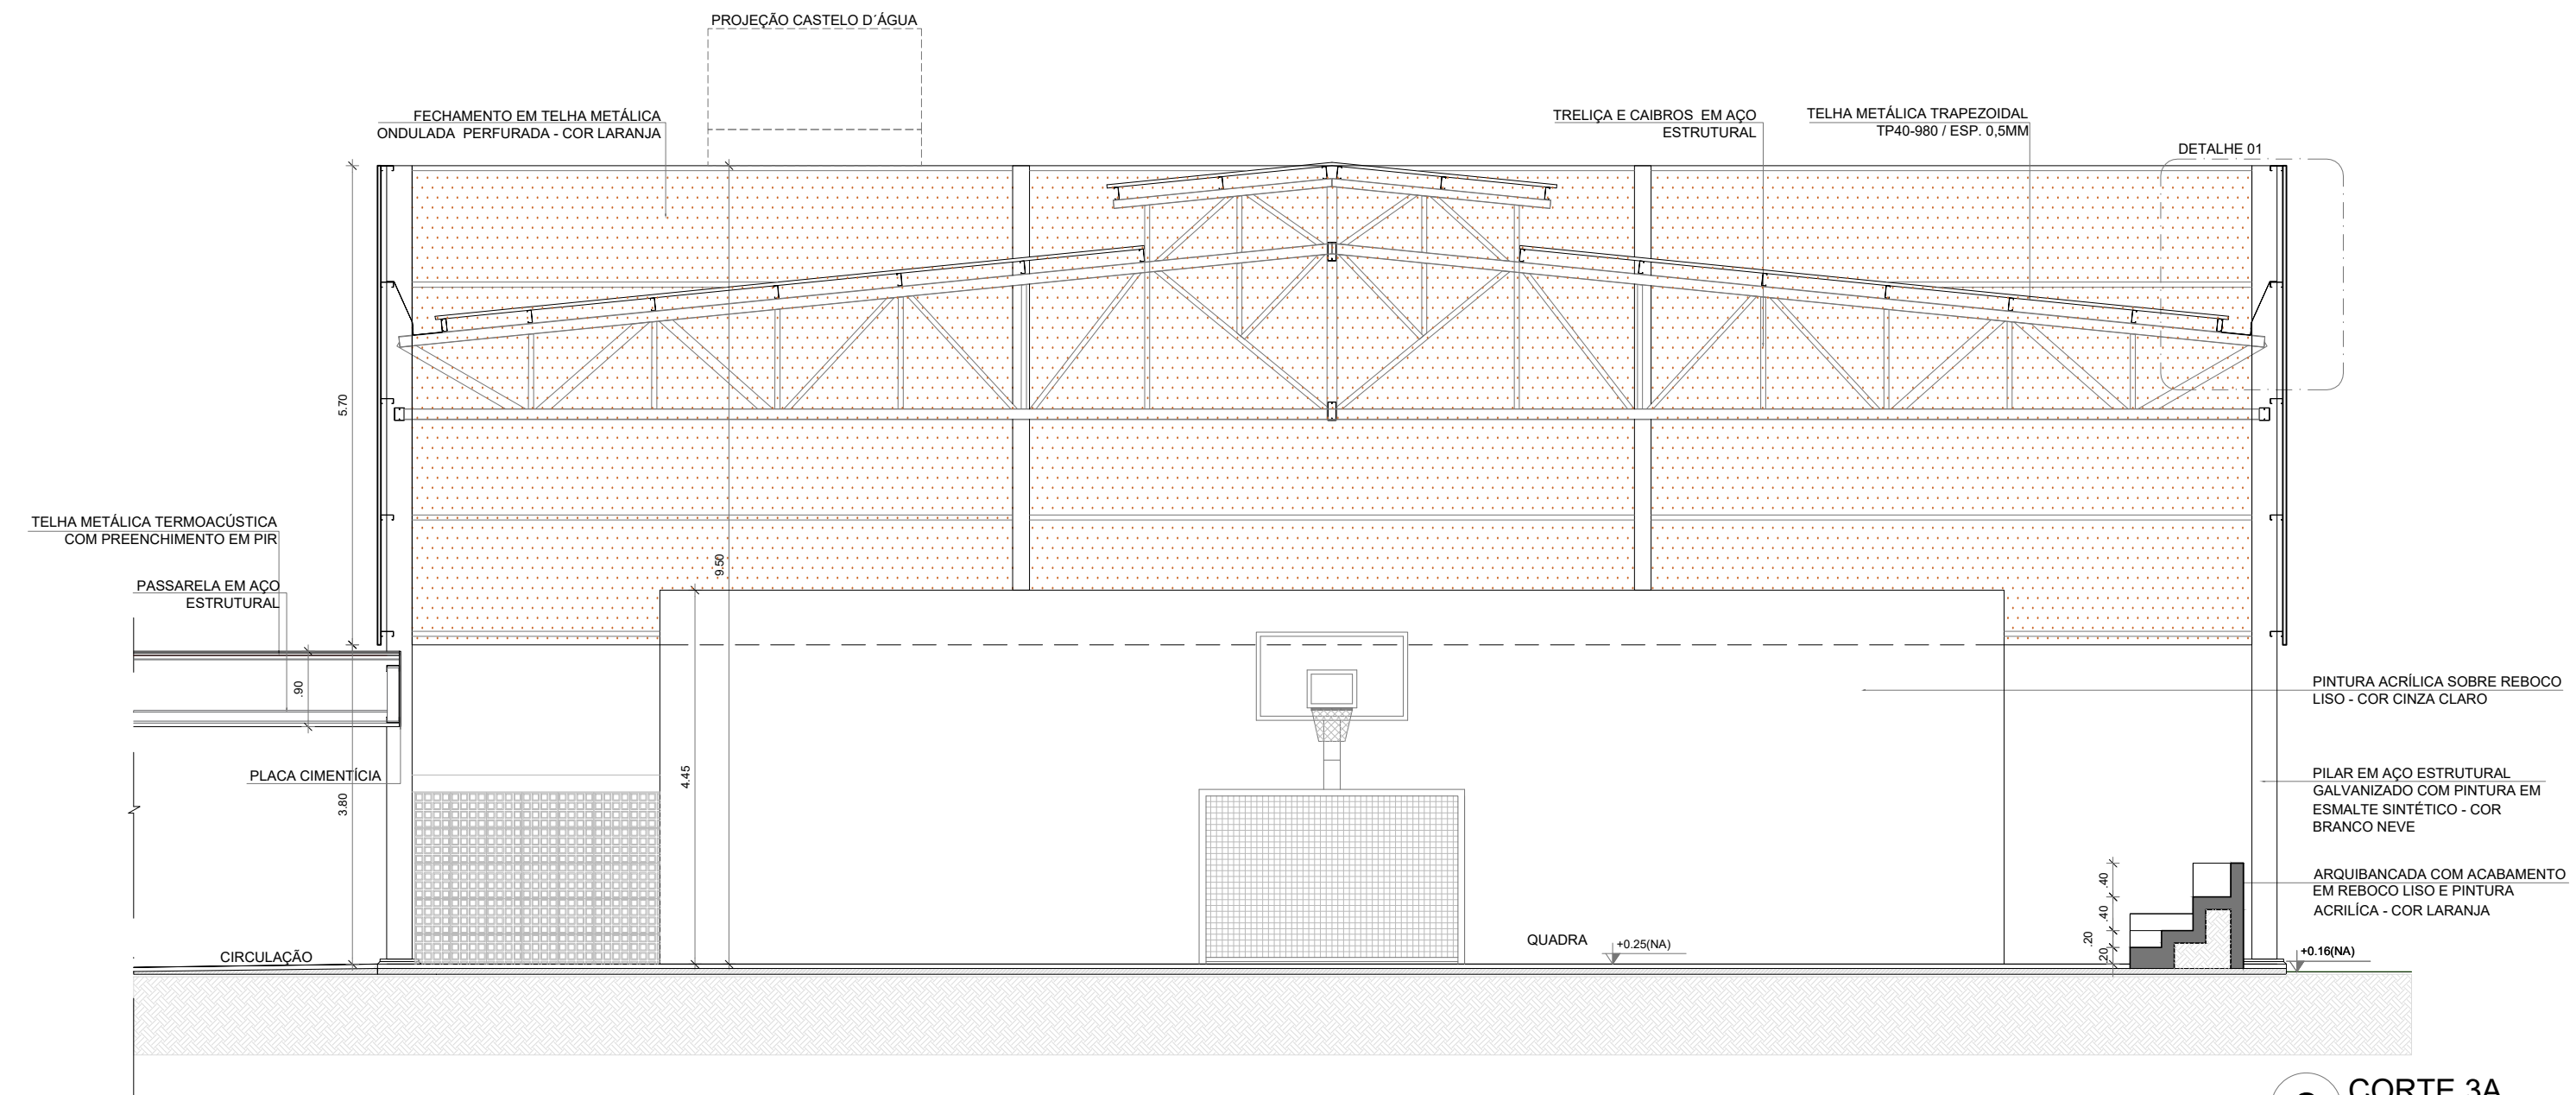


2 CORTE 3A
ESCALA 1/75

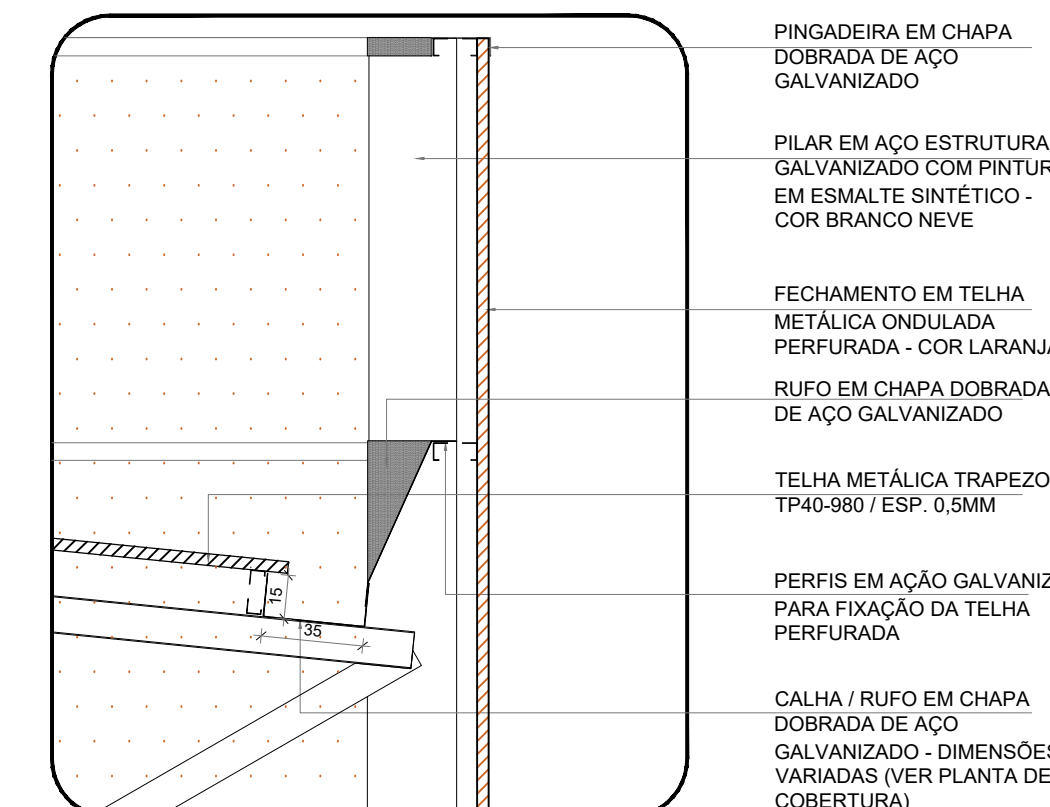

3 DETALHE 01 - CALHA E RUFO
ESCALA 1/25

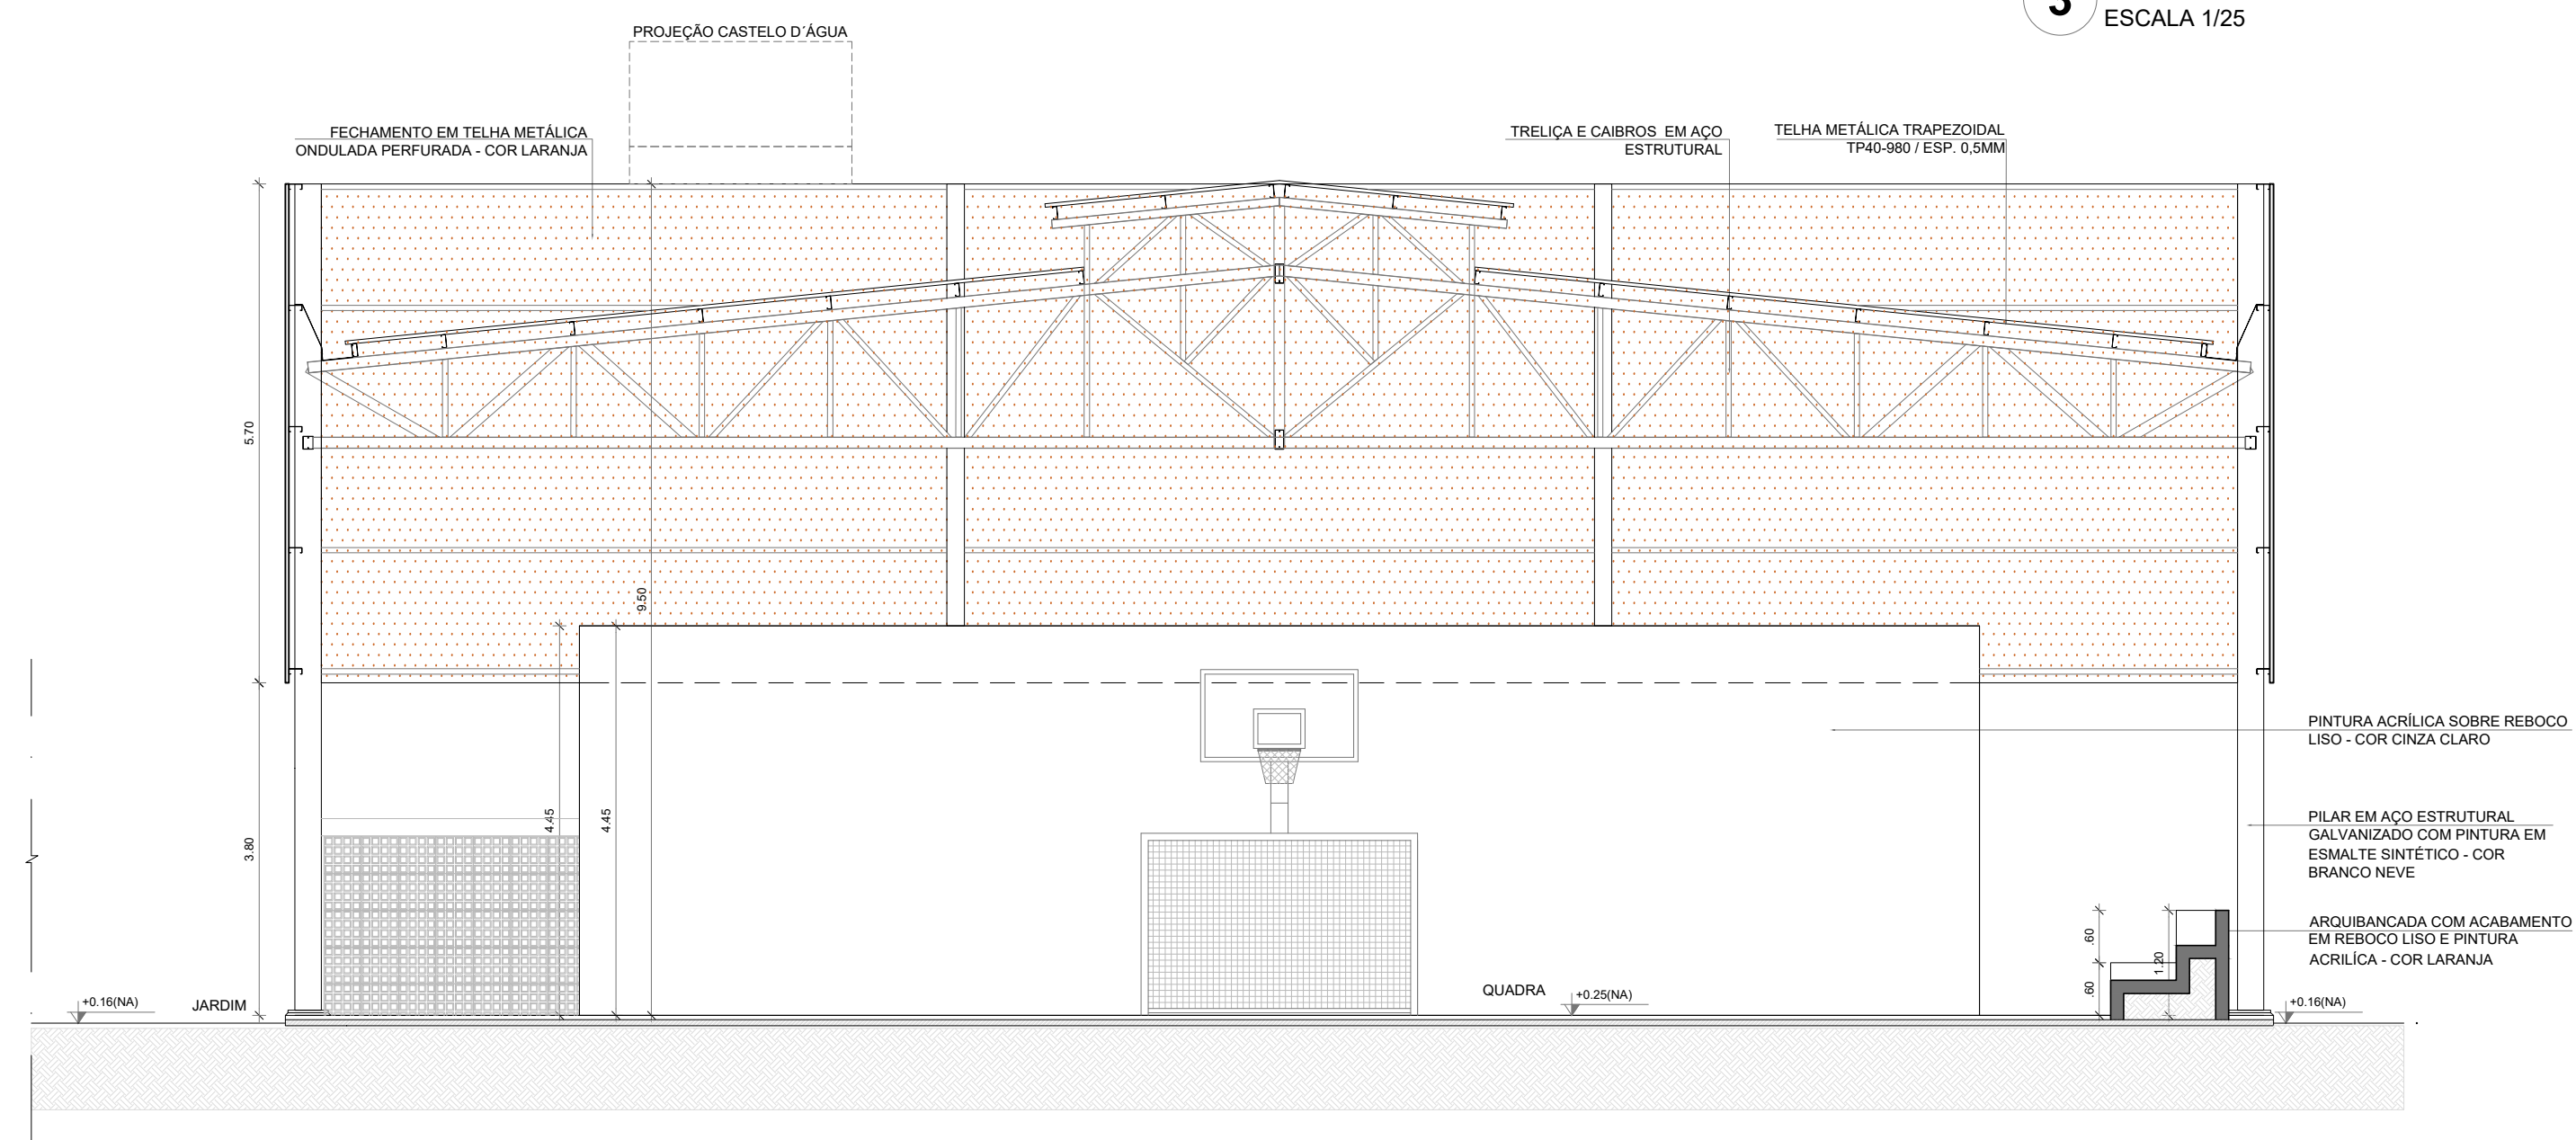

4 CORTE 4A
ESCALA 1/75

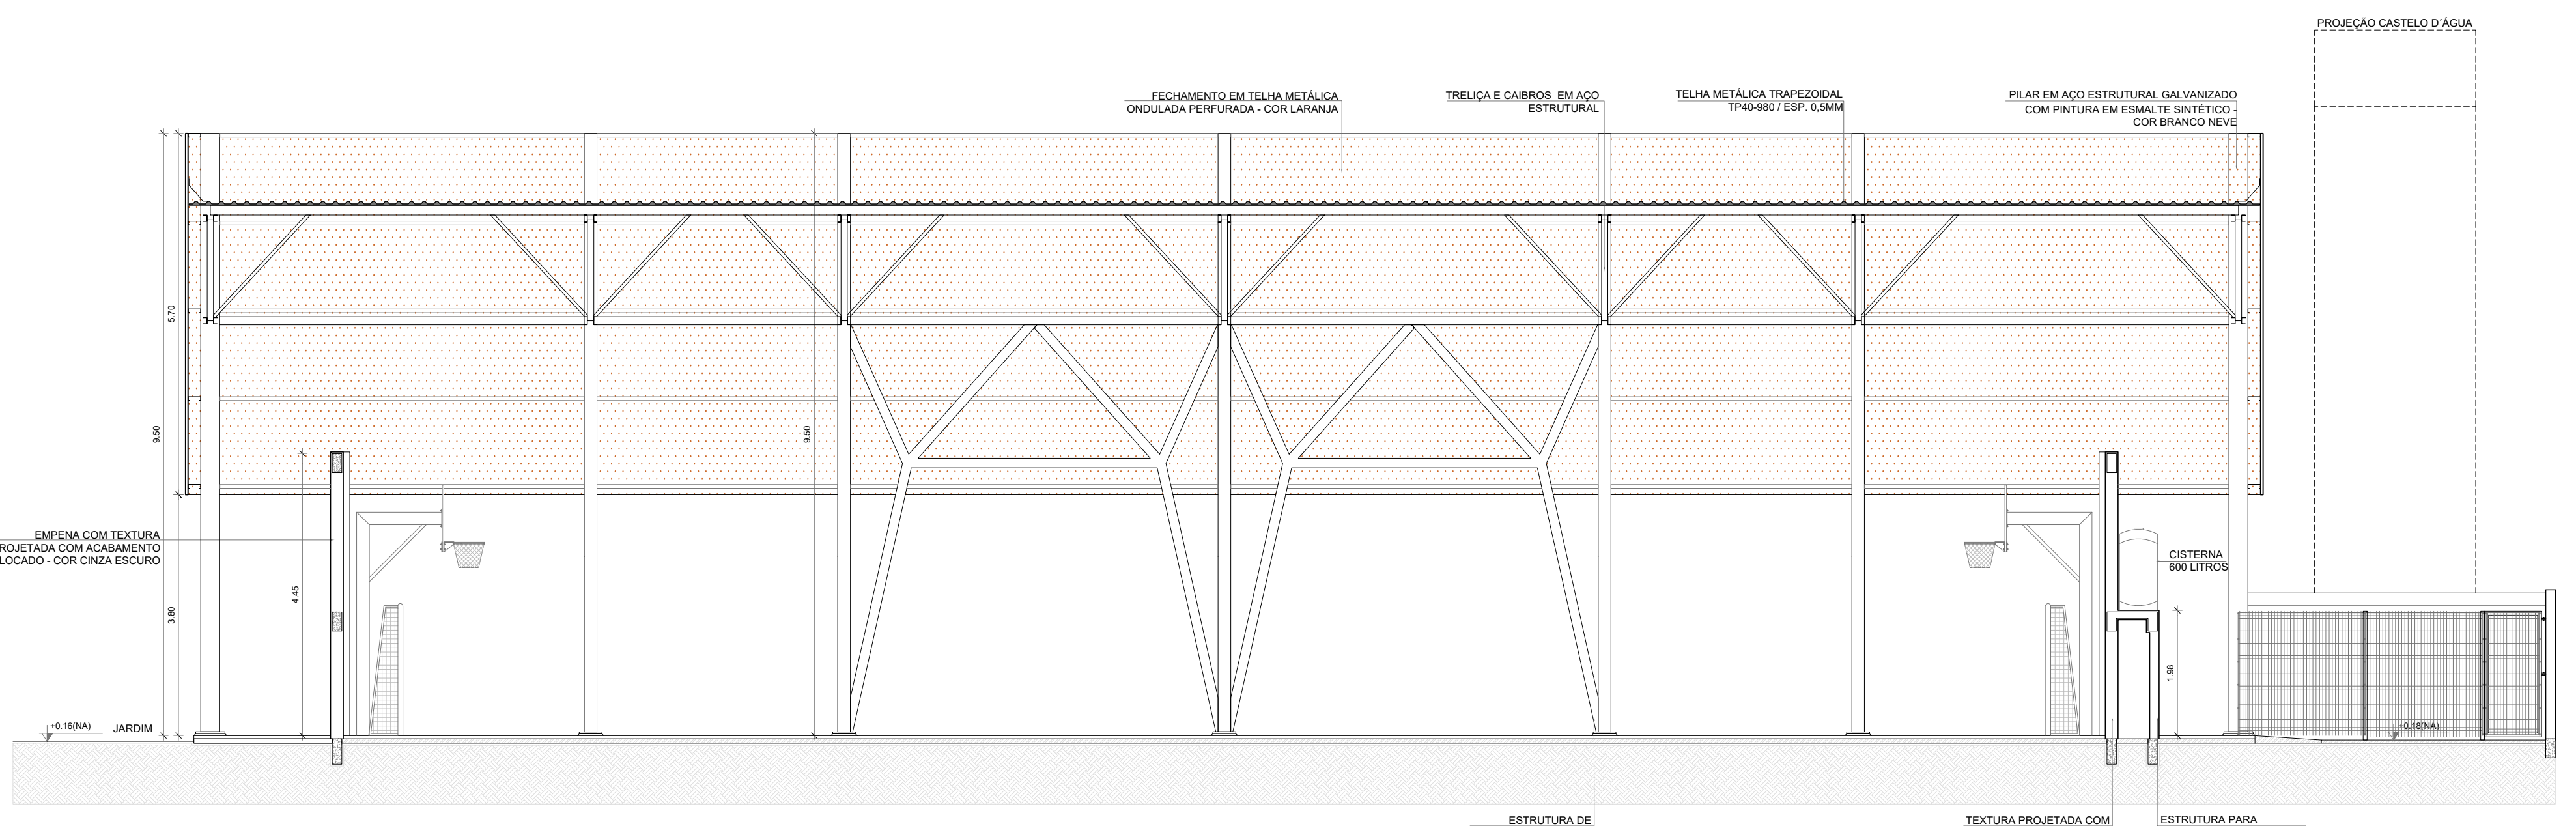

5 CORTE 8A
ESCALA 1/75


ESPECIFICAÇÕES	
PISO	
1 - GRANITITA COM JUNTAS PLÁSTICAS A CADA 1,00m	
2 - CERÂMICA 45x45 cm, PEI 5, COR BRANCO GELO, ANTIDESLAPANTE	
3 - CONCRETO DESMOLDADO COM JUNTAS PLÁSTICAS A CADA 1,00m	
4 - CONCRETO DESMOLDADO ACABAMENTO LISO E JUNTAS PLÁSTICAS A CADA 1,00m	
5 - BLOCO INTERTRAVADO DE CONCRETO	
6 - PISO GRAMA DE CONCRETO	
7 - AREIA	
8 - GRAMADO	
9 - PISO INDUSTRIAL POLIDO EM CONCRETO ARMADO	
PAREDE	
1 - PINTURA ACRÍLICA COR BRANCO GELO SOBRE MASSA CORRIDA	
2 - PINTURA ACRÍLICA COR BRANCO GELO COM RODAMEIO DE MADEIRA (15cm) FIXADO A 0,05m DO PISO (ver detalhes nas ampliações)	
3 - CERÂMICA COR BRANCO GELO DO PISO AO TETO	
4 - CERÂMICA COR BRANCO GELO COM FAIXA DE PASTILHA CERÂMICA COR LARANJA NA PARTE INFERIOR E SUPERIOR, ACIMA PINTURA ACRÍLICA COR BRANCO GELO (ver detalhes nas ampliações)	
5 - PASTILHA CERÂMICA COR CINZA DO PISO AO TETO	
6 - PASTILHA CERÂMICA COR CINZA ATÉ +0,30m, ACIMA PINTURA ACRÍLICA COR CINZA CLARO (ver ampliações)	
7 - PINTURA ACRÍLICA COR CINZA CLARO SOBRE REBOCO LISO	
8 - PINTURA ACRÍLICA COR LARANJA SOBRE REBOCO LISO	
TETO	
1 - FORRO DE GESSO ACARTONADO COM MASSA CORRIDA E PINTURA PVA COR BRANCO NEVE	
2 - FORRO EM FIBRA MINERAL RENOVÁVEL COM ESTRUTURA DE ALUMÍNIO NATURAL	
3 - FORRO METÁLICO COLMEIA	
4 - LAJE DE CONCRETO	

NOTAS

- MEDIDAS E NÍVEIS EM METROS.
- VERIFICAR POSIÇÃO EXATA DOS PILARES NO PROJETO ESTRUTURAL.
- VERIFICAR DETALHES CONSTRUTIVOS PERTINENTES NAS PRANCHAS DE DETALHAMENTO.
- EM CASO DE CONFLITO DE INFORMAÇÕES ENTRE O PROJETO GRÁFICO E O MEMORIAL DESCRITIVO, PREVALECE A INFORMAÇÃO CONTIDA NOS DESENHOS.
- ALTERAÇÕES NESTE PROJETO SOMENTE COM AUTORIZAÇÃO EXPRESSA DO FNDE


REFERÊNCIAS:

- PLANILHA DE QUANTITATIVOS
- MEMORIAL DESCRITIVO E ESPECIFICAÇÕES TÉCNICAS (MARCAS) FABRICANTES DE MATERIAIS RELACIONADOS AOS PROJETOS CONSTITUEM-SE APENAS COMO REFERÊNCIA. O FNDE NÃO DIRECIONA A ESCOLHA DE MARCAS E NÃO MANTÉM CADASTRO DE FABRICANTES.

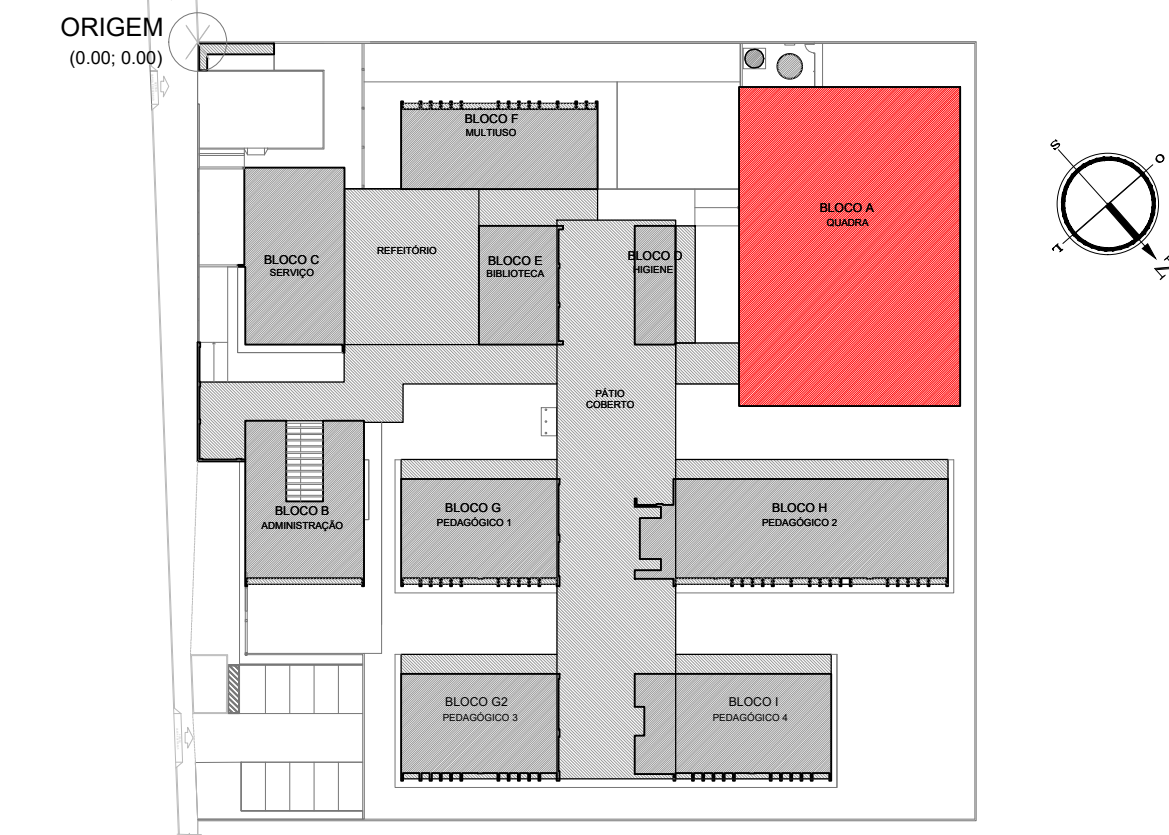

CROQUI DE REFERÊNCIA

LEGENDA SIMBOLÓGICA	
	GRADIL METÁLICO PARA JARDIM VERTICAL
	PASTILHA CERÂMICA (10x10) - COR CINZA CLARO, ACABAMENTO ACETINADO (ATE 0,90m) + PINTURA ACRÍLICA SOBRE REBOCO LISO - COR CINZA CLARO (ACIMA DE 0,90m)
	TEXTURA PROJETADA COM ACABAMENTO FLOCADO - COR BRANCO NEVE
	TEXTURA PROJETADA COM ACABAMENTO FLOCADO - COR CINZA CLARO
	TEXTURA PROJETADA COM ACABAMENTO FLOCADO - COR CINZA ESCURO
	PINTURA ACRÍLICA SOBRE REBOCO LISO - COR LARANJA
	PINTURA ACRÍLICA SOBRE REBOCO LISO - COR CINZA CLARO

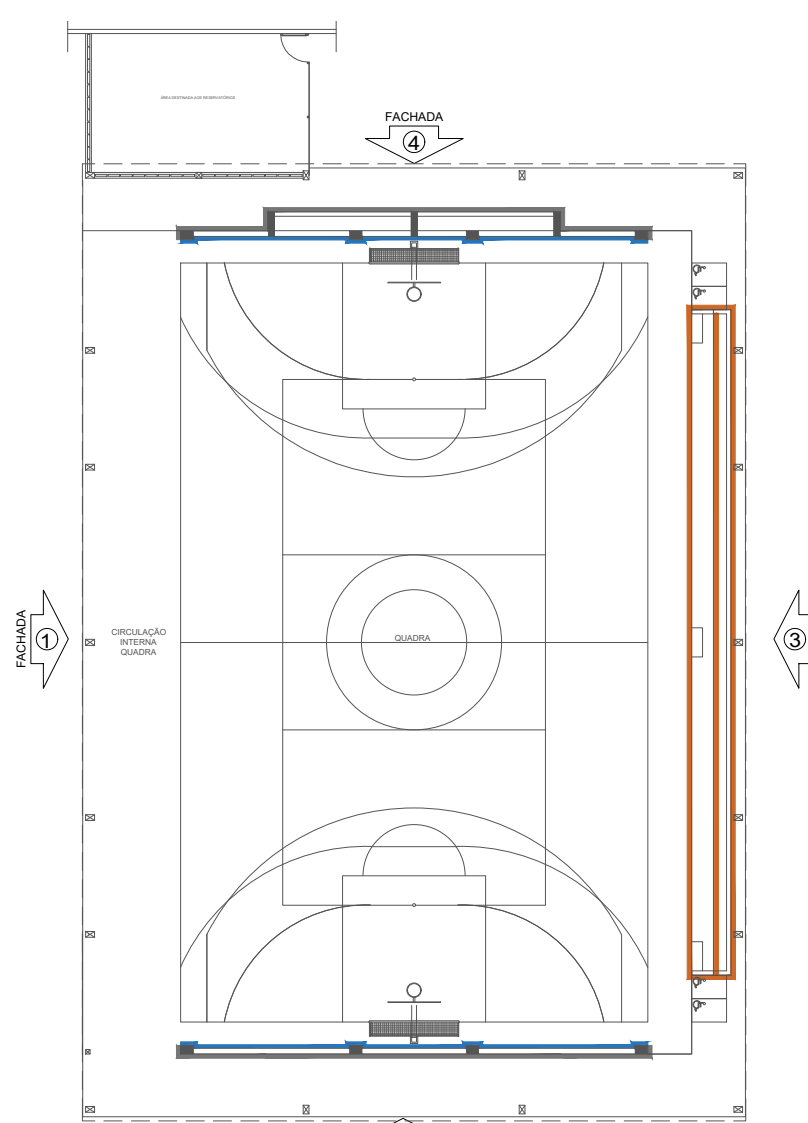

CROQUI DE REFERÊNCIA - BLOCO

Nº	DATA	DESCRIÇÃO
CONTROLE DE REVISÕES		
FADE <i>Fundo Nacional de Desenvolvimento da Educação</i>		
MINISTÉRIO DA EDUCAÇÃO		
PROJETO PADRÃO - FNDE		
PROPRIETÁRIO: ..		
ENDEREÇO: ..		
MUNICÍPIO - UF: ..		
PROPRIETÁRIO ..		
RESP. TÉCNICO ..	CREA ..	
AUTOR DO PROJETO ..	CAU ..	
DILFO ..	CREA ..	
RA ..		
OBSERVAÇÕES:		
ESCOLA 9 SALAS DE AULA - MODELO TÉRREO		
PROJETO DE ARQUITETURA		
COORDENAÇÃO CGEST - Coordenação Geral de Infraestrutura Educacional	PLANTA BAIXA CORTES E DETALHES BLOCO A - QUADRA POLIESPORTIVA	ARQ
REVISÃO R.00	ESCALA INDICADA DATA EMISSÃO JANEIRO/2021	PRANCHAS 15/49
FORMATO (1100x750)		