




Planta de situação
S/E

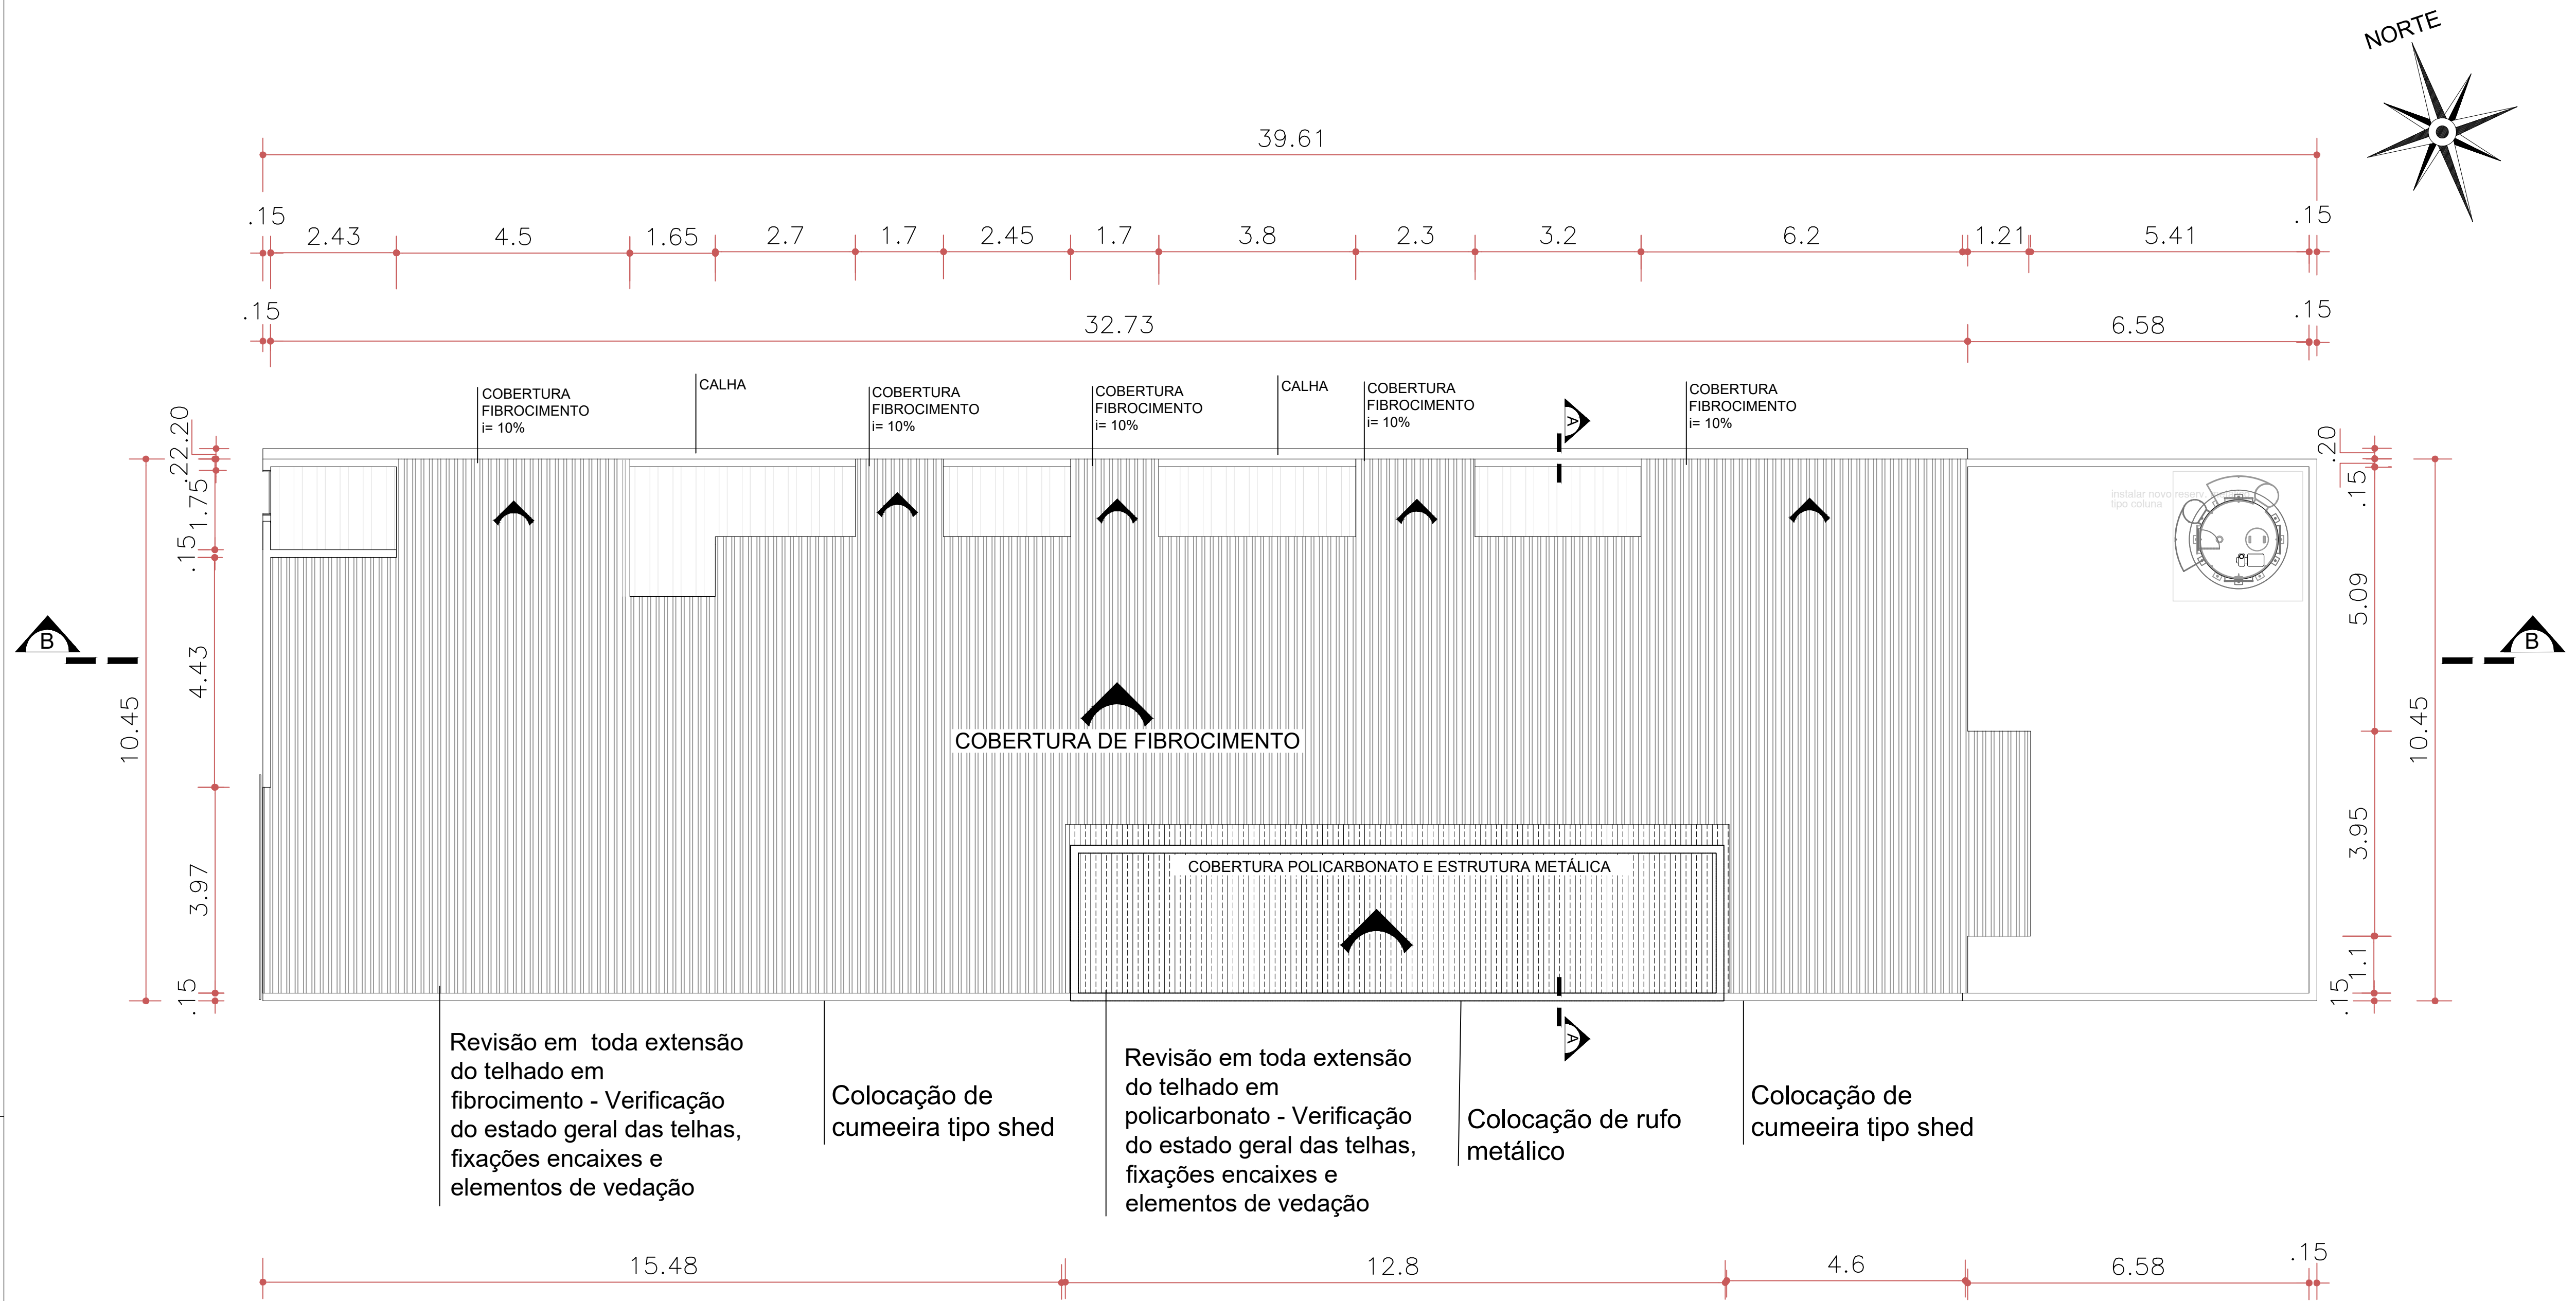

Planta de Cobertura
Escala: 1/75

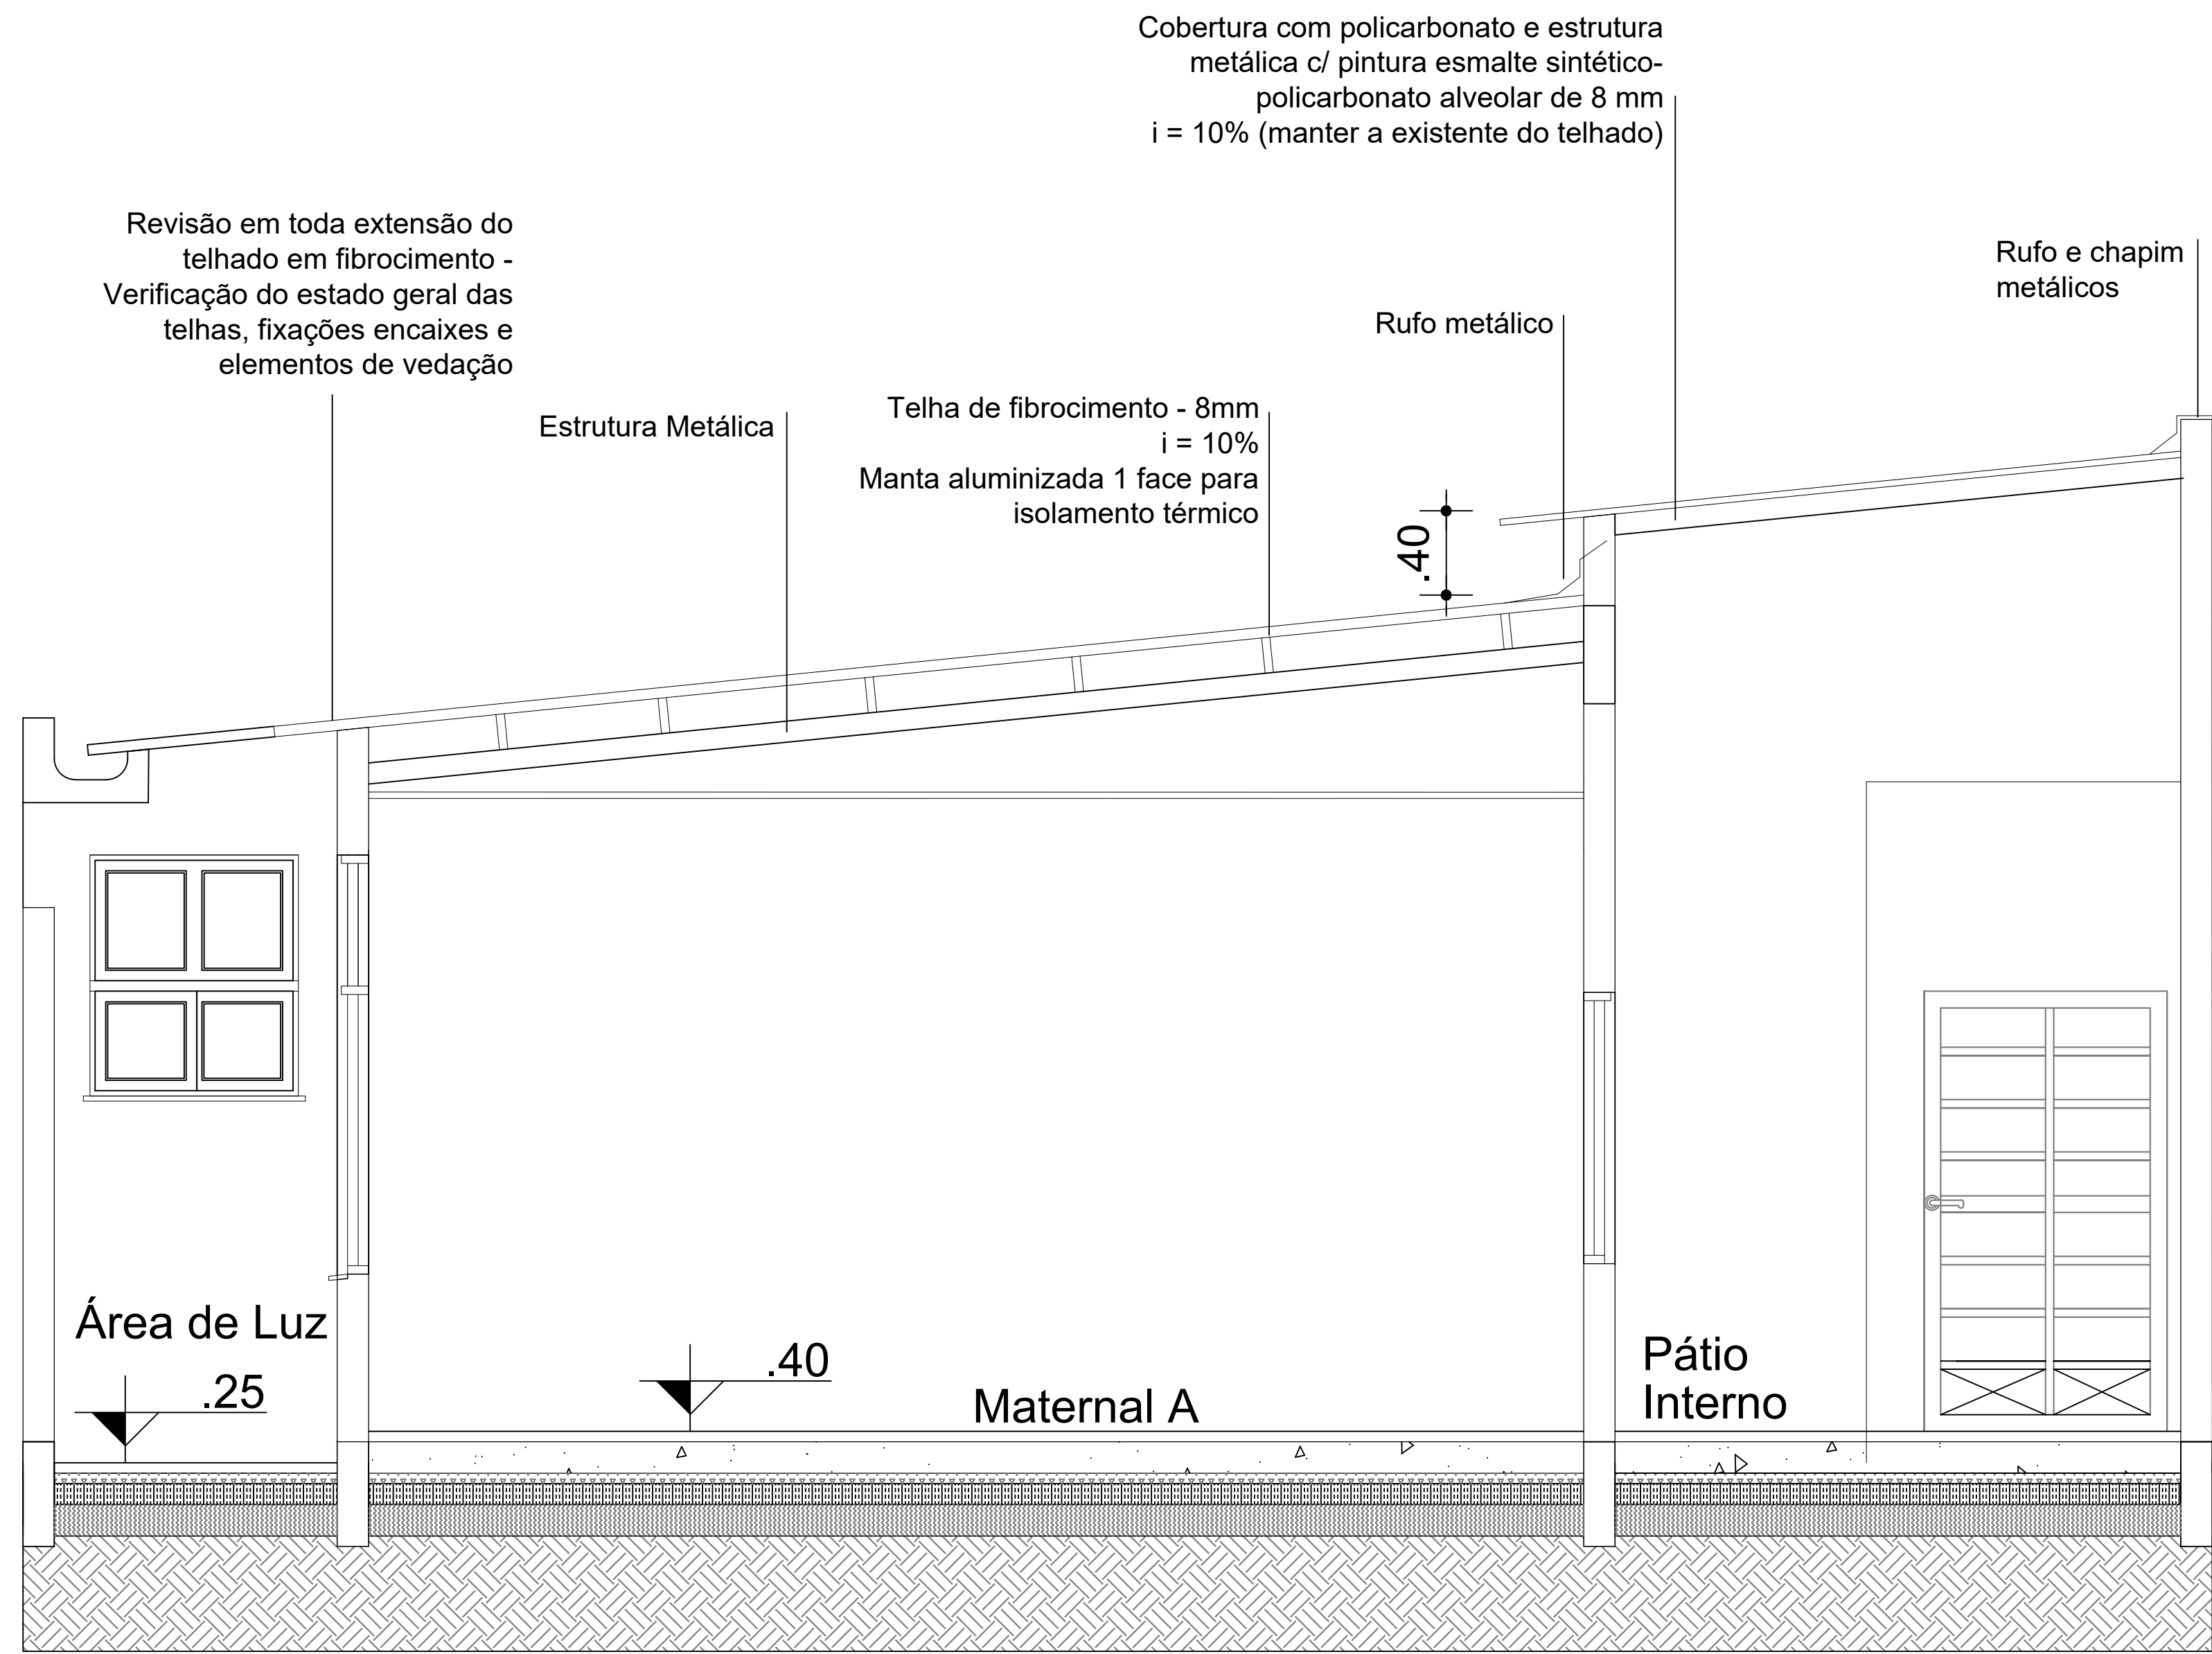

Corte AA
Escala: 1/25

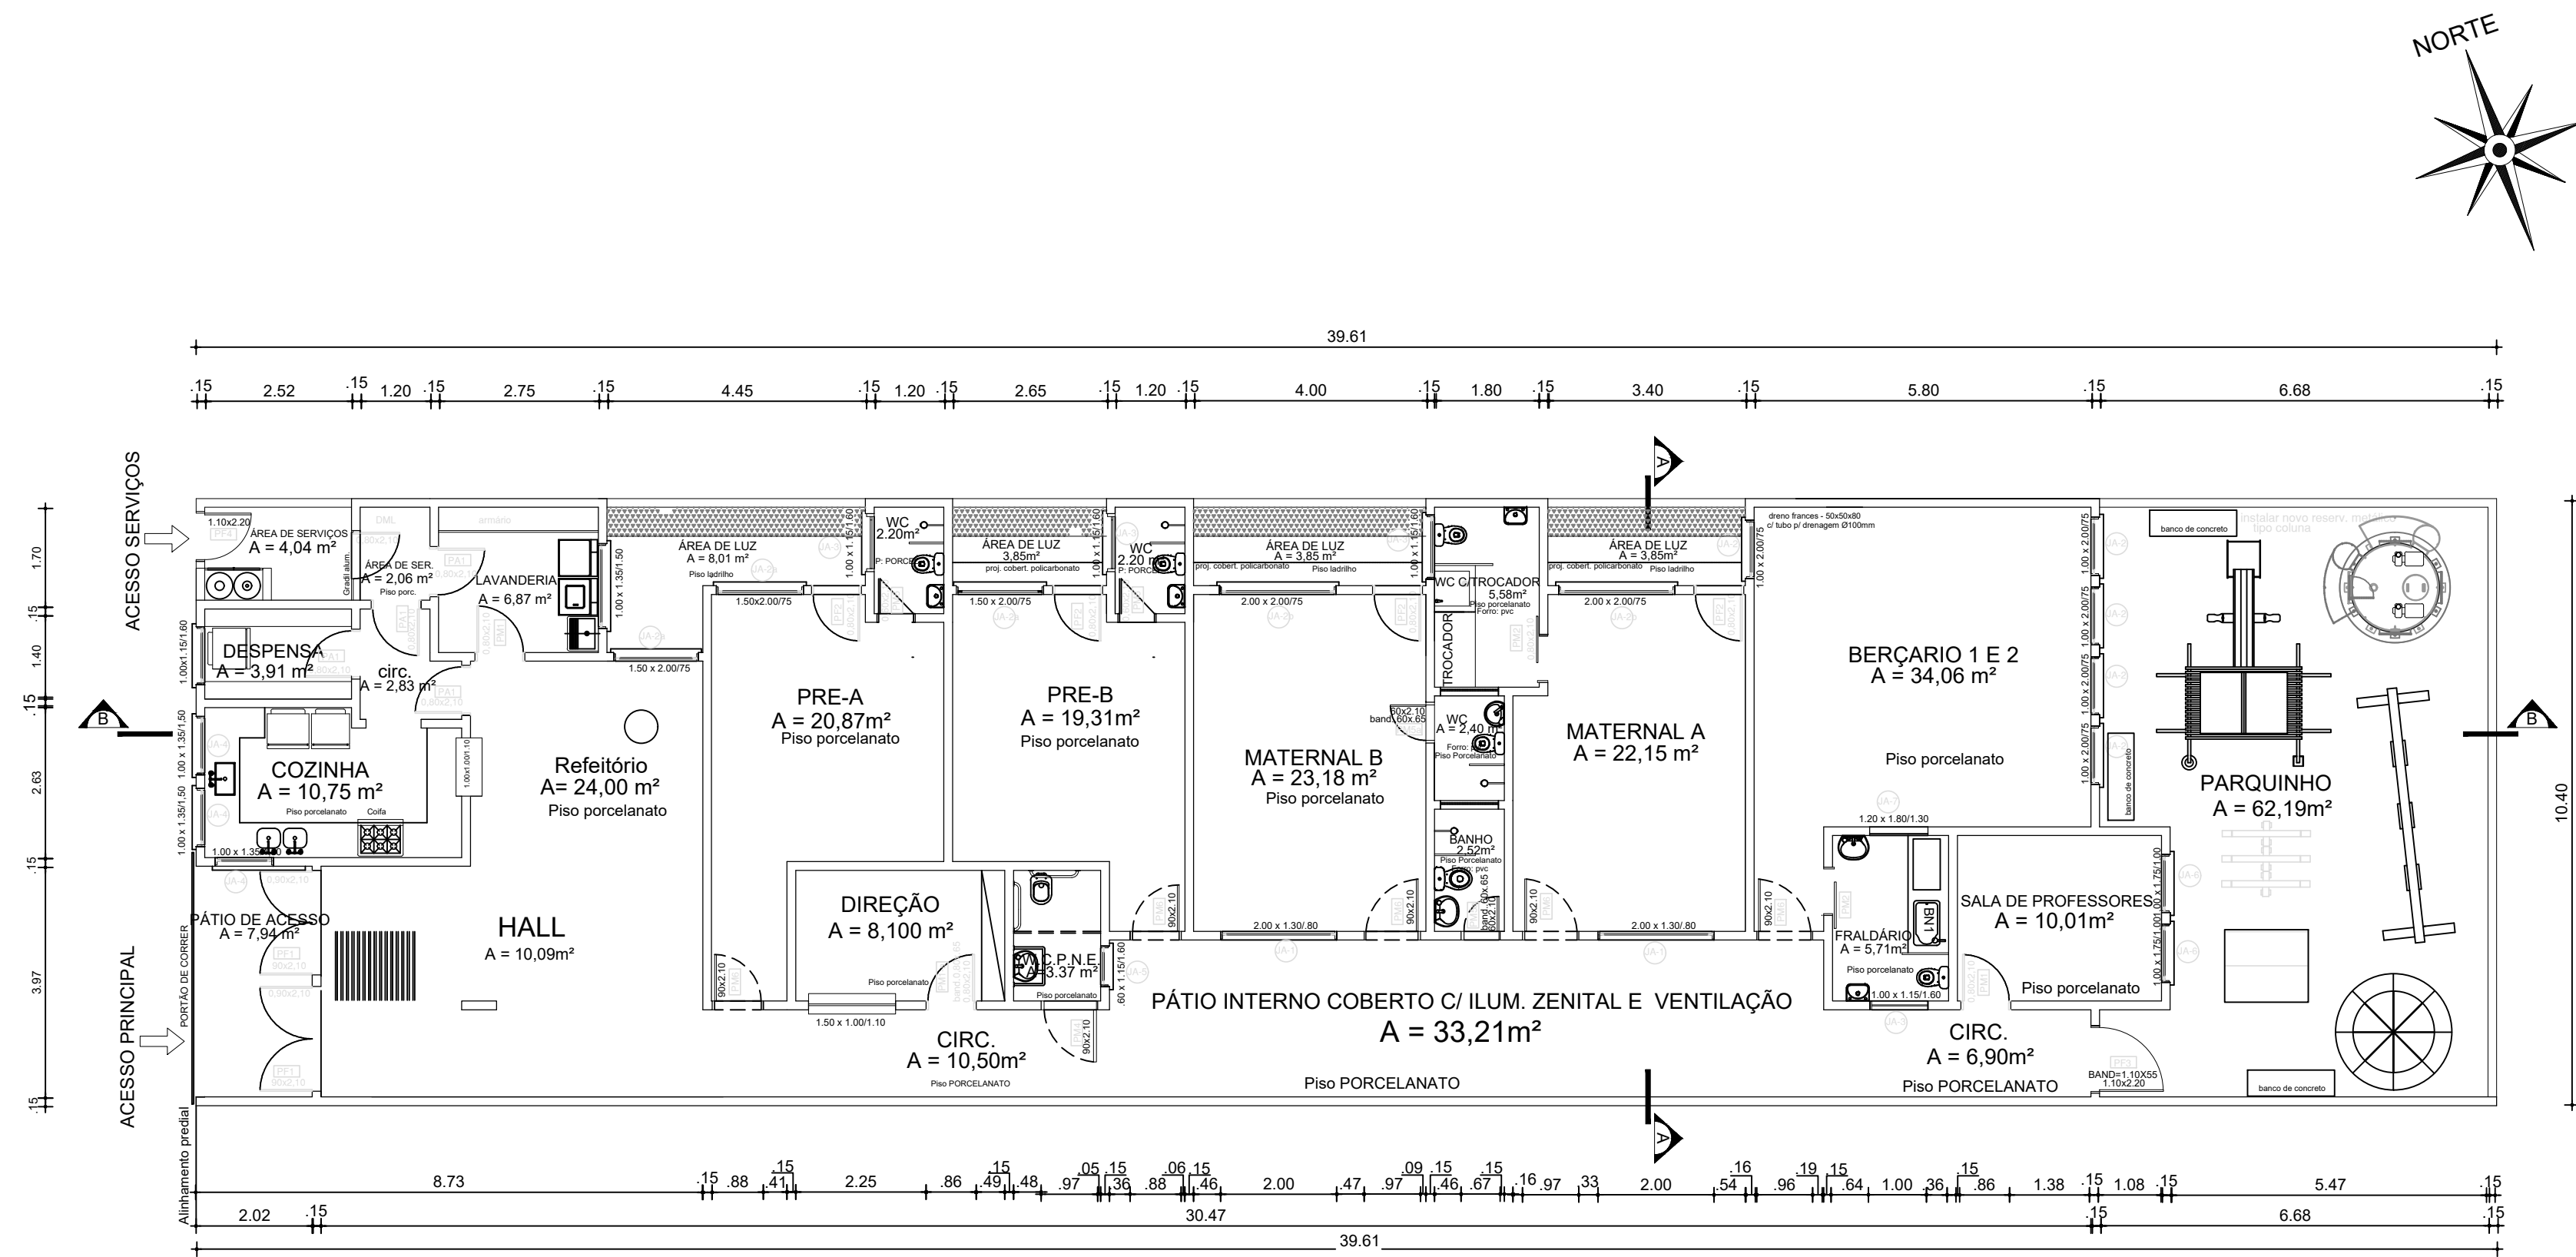

Planta Baixa
Escala: 1/100

QUADRO DE ÁREAS	
ÁREA DO TERRENO	413,92 m²
ÁREA FINAL CONSTRUÍDA	325,71 m²
ÁREA COBERTA	325,71 m²



PREFEITURA MUNICIPAL DE PELOTAS

SECRETARIA DE EDUCAÇÃO

DEPARTAMENTO DE ARQUITETURA E ENGENHARIA

E.M.E.I. Marília Poliesti

SECRETÁRIO DE EDUCAÇÃO

PROJETO: Departamento de Engenharia

PRANCHA: ARQ 01/01

CONTEÚDO: Situação + Localização c/ Cobertura + Corte + Planta Baixa

LOCAL E DATA: Pelotas, Outubro de 2025

ESCALA: INDICADA

RESPONSÁVEL TÉCNICO

PROJETO: Manutenção em Telhado

ENDEREÇO: Xavier Ferreira, 846 - Porto, Pelotas - RS

CONTEÚDO: Situação + Localização c/ Cobertura + Corte + Planta Baixa

LOCAL E DATA: Pelotas, Outubro de 2025

ESCALA: INDICADA

Eq. Técnica:

Arq. Bruna Larossa da Rosa

CAU A12360-5

Eng. Civil Everton Schirmer

CREA 229542

Eng. Civil José Henrique C. Cordero

CREA 202750

Est. em Arq. e Urb. Natália A. Gonçalves

Matrícula 9000821

Est. em Arq. e Urb. Joaquina da C. Mesquita

Matrícula 9000646

Oficial Administrativo Roger Silveira