





PLANTA BAIXA PAVIMENTAÇÃO EM PEDRA IRREGULAR
ESCALA: 1/500

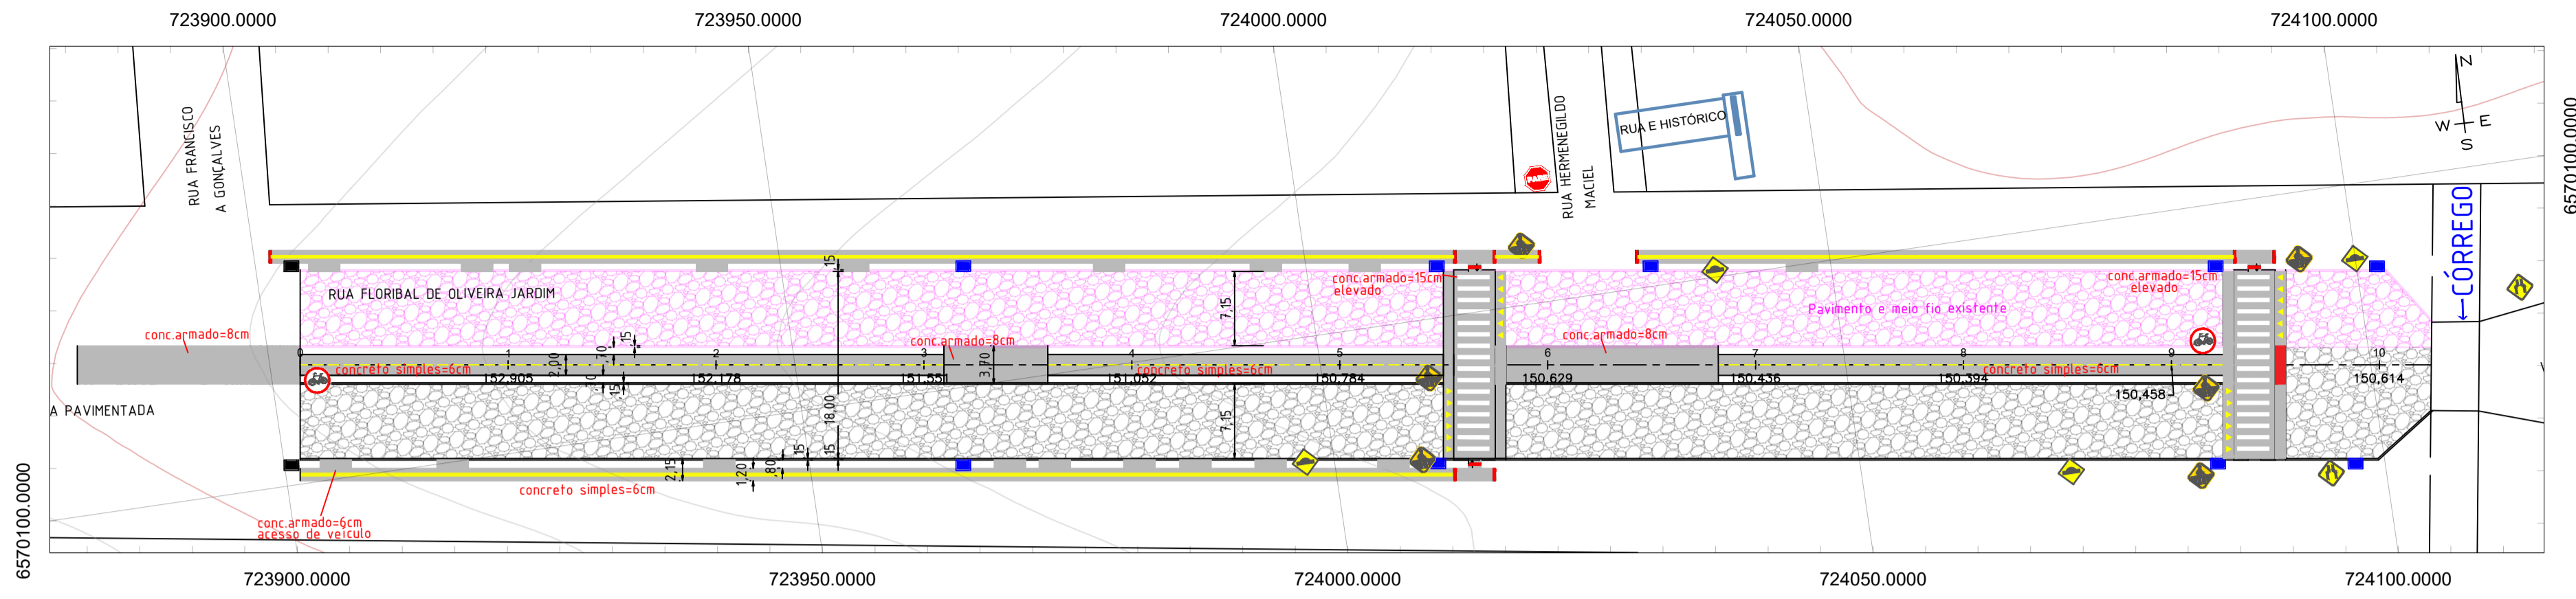

SOBRE O PAVIMENTO	
Solo:	Regularizado e compactado
Base ou Colchão:	Areia média e=20cm - Compactar após assentar as pedras
Pedra irregular:	h~15cm
Areia de rejunte ou selagem:	Areia grossa ou brita 0
Meio-fio:	Pré-fabricado de concreto (13x15x30x100cm)
Inclinação da via:	-3% do eixo em direção ao meio-fio

QUANTIDADES	
Tipo de pavimento:	Pedra Irregular
Pedra irregular:	1.521,14 m ²
Meio-fio:	386 m
Placa dupla de nome de rua:	01 unid.
Placa de pare:	01 unid.
Placa travessia de pedestre:	05 unid.
Placa de lombada:	04 unid.
Placa de ciclovia:	02 unid.
Placa de estreitamento:	02 unid.
Boca de lobo:	09 unid.
Concreto 6cm simples:	35,61 m ³
Concreto 6cm armado:	108 m ³
Concreto 8cm armado:	191,99 m ³
Conc. arm. passagem de ped:	216,00 m ²
Piso podotátil 25x25:	73,98 m ²

RUA FLORIBAL

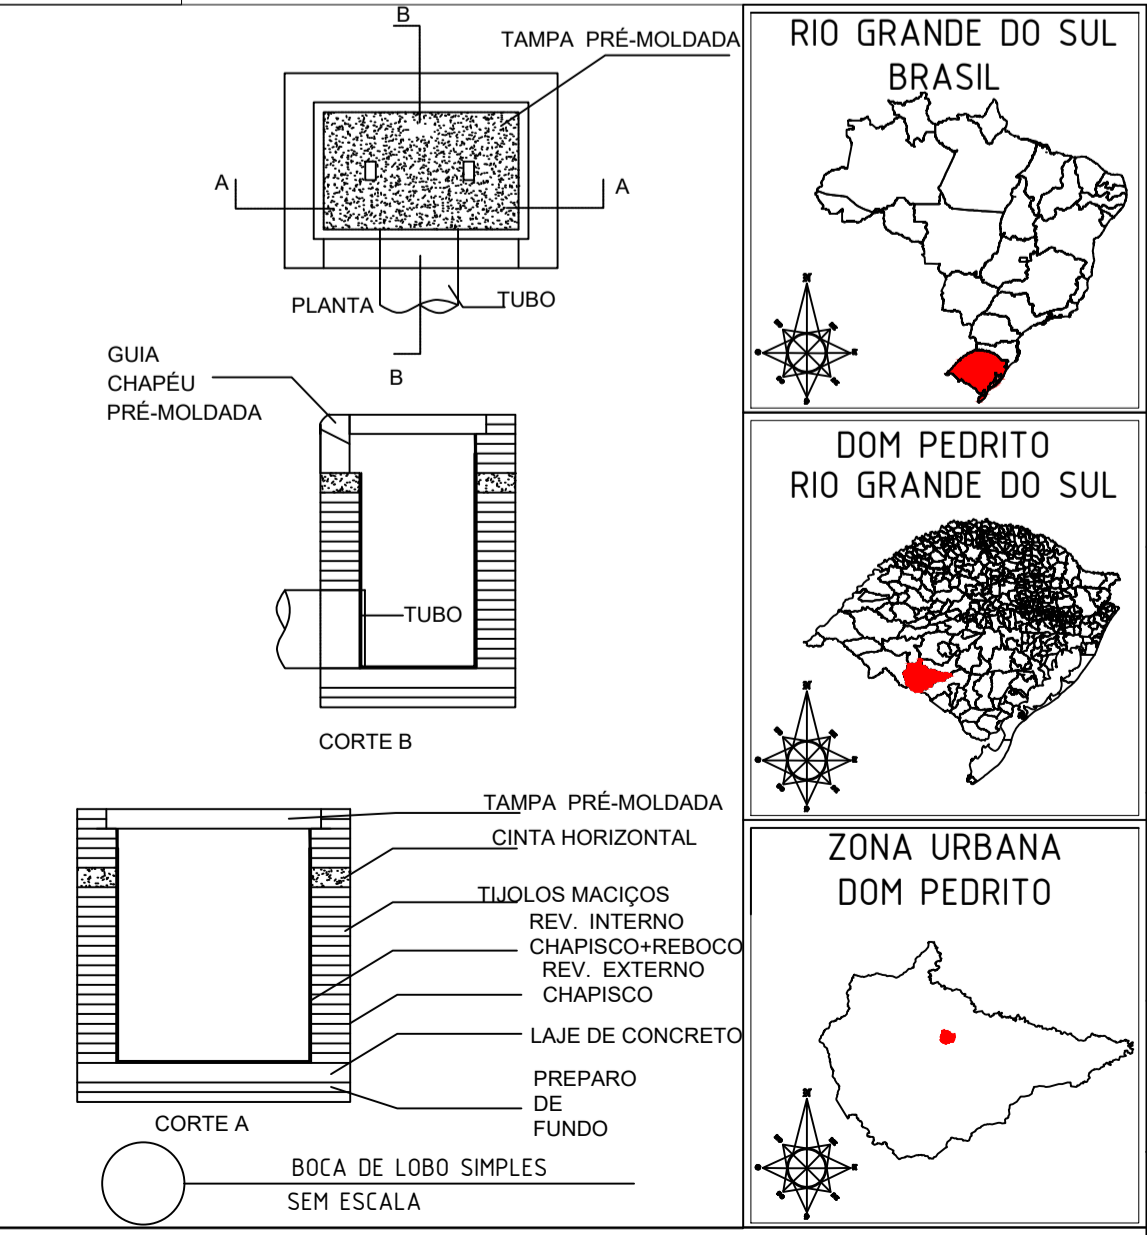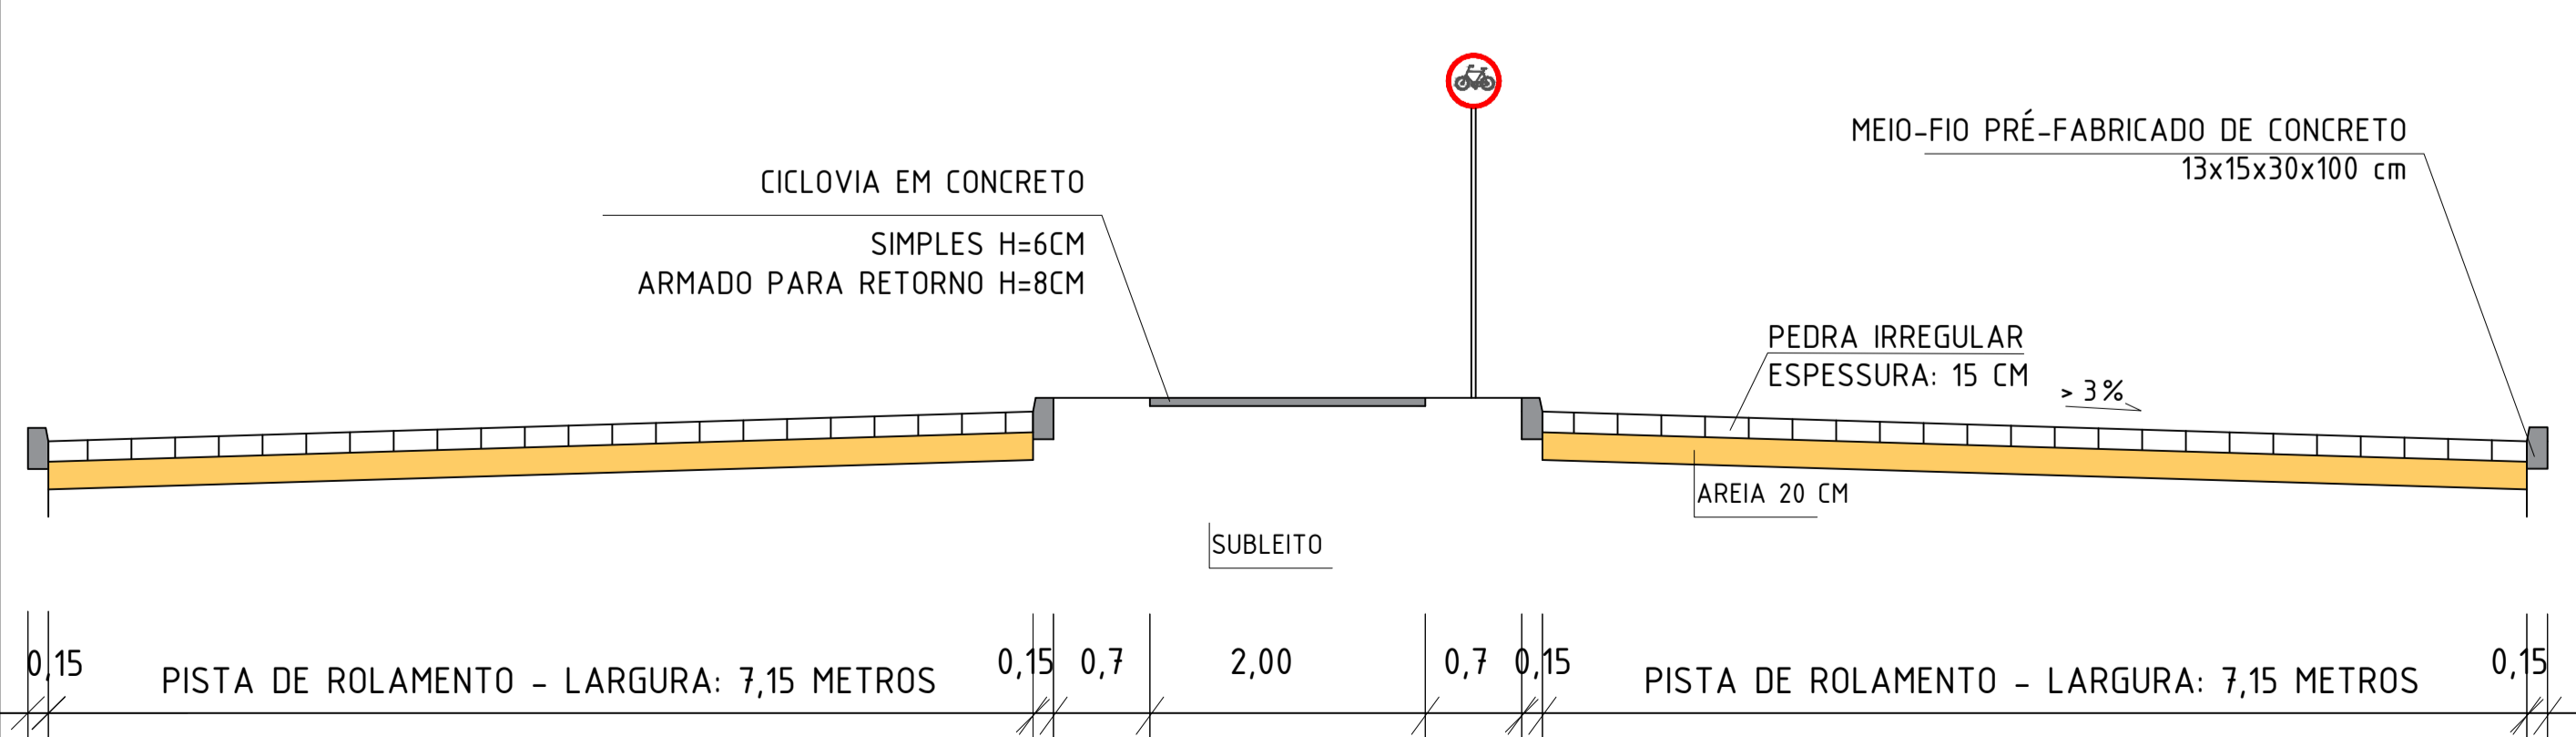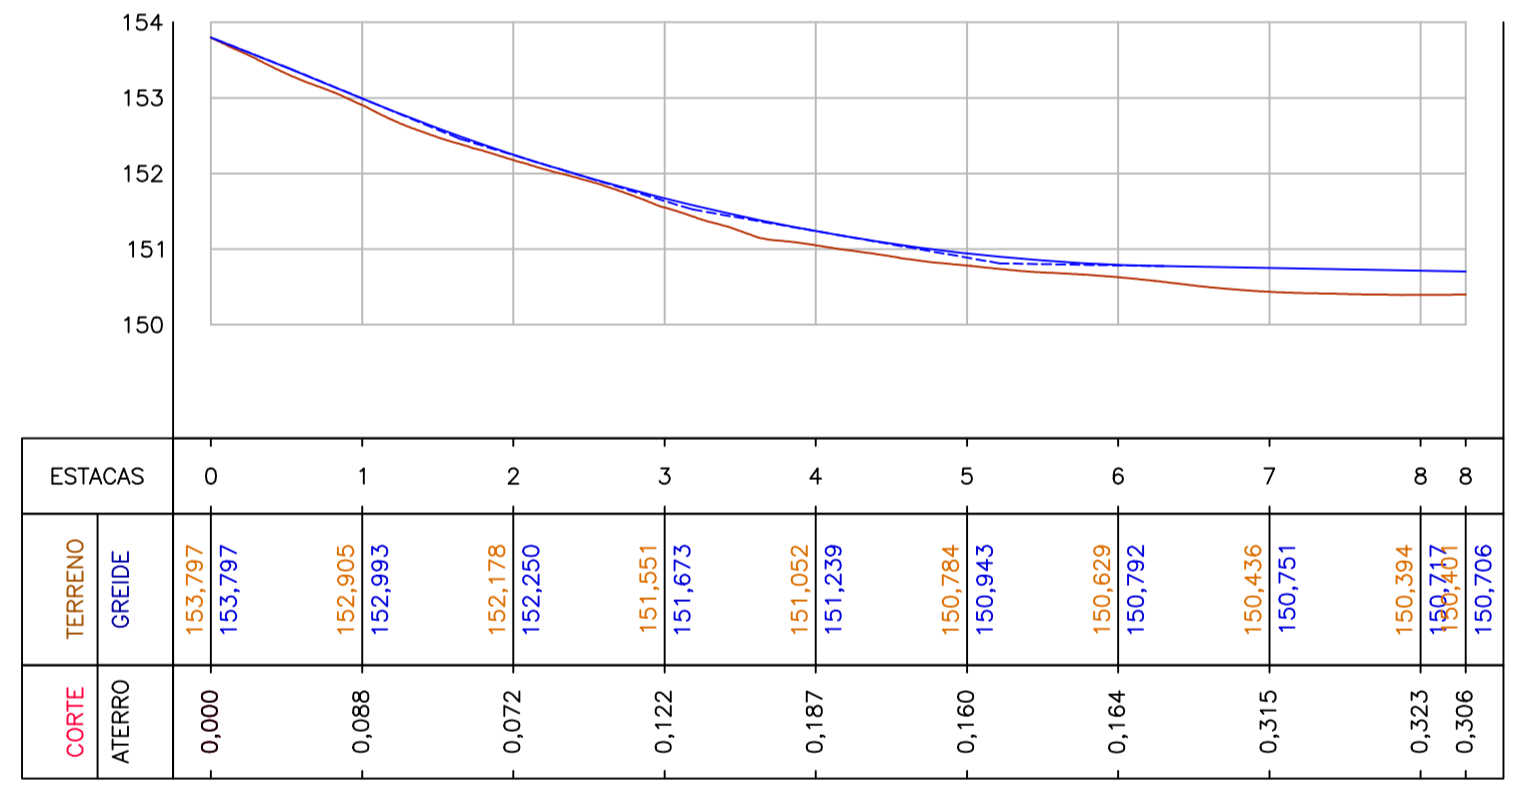

RIO GRANDE DO SUL
BRASIL

DOM PEDRITO
RIO GRANDE DO SUL

ZONA URBANA
DOM PEDRITO

PROJETO PAVIMENTAÇÃO EM PEDRA IRREGULAR
ENDEREÇO : RUA FLORIBAL DE OLIVEIRA JARDIM
MUNICÍPIO DE DOM PEDRITO, RIO GRANDE DO SUL

CONTRATANTE:	PREFEITURA MUNICIPAL DE DOM PEDRITO, RS	RESP. TÉCNICO:	ENG. CIVIL FAGNER FERNANDES DA SILVA CREA RS2116743	
DESCRIÇÃO:	PLANTA BAIXA, PERFIL LONGITUDINAL DETALHAMENTOS			
PRANCHA:	01	FOLHA:	A1	
DATA:	JANEIRO/ 2025		ÁREA:	1521,14 m ²



Assessoria e projetos: PATRICK TARCILLO COLLAR, FÁBNER FERNANDES DA SILVA, FERNANDO RITUAL DO PINHO, CLODILDO SANTOS DOS SANTOS e DIEGO DA ROSA CRUZ
 Para verificação e validade das assinaturas, acessar o endereço: https://www.verificacao.com.br/assinaturas/verificacao