




1 IMPLANTAÇÃO
ESCALA 1:250

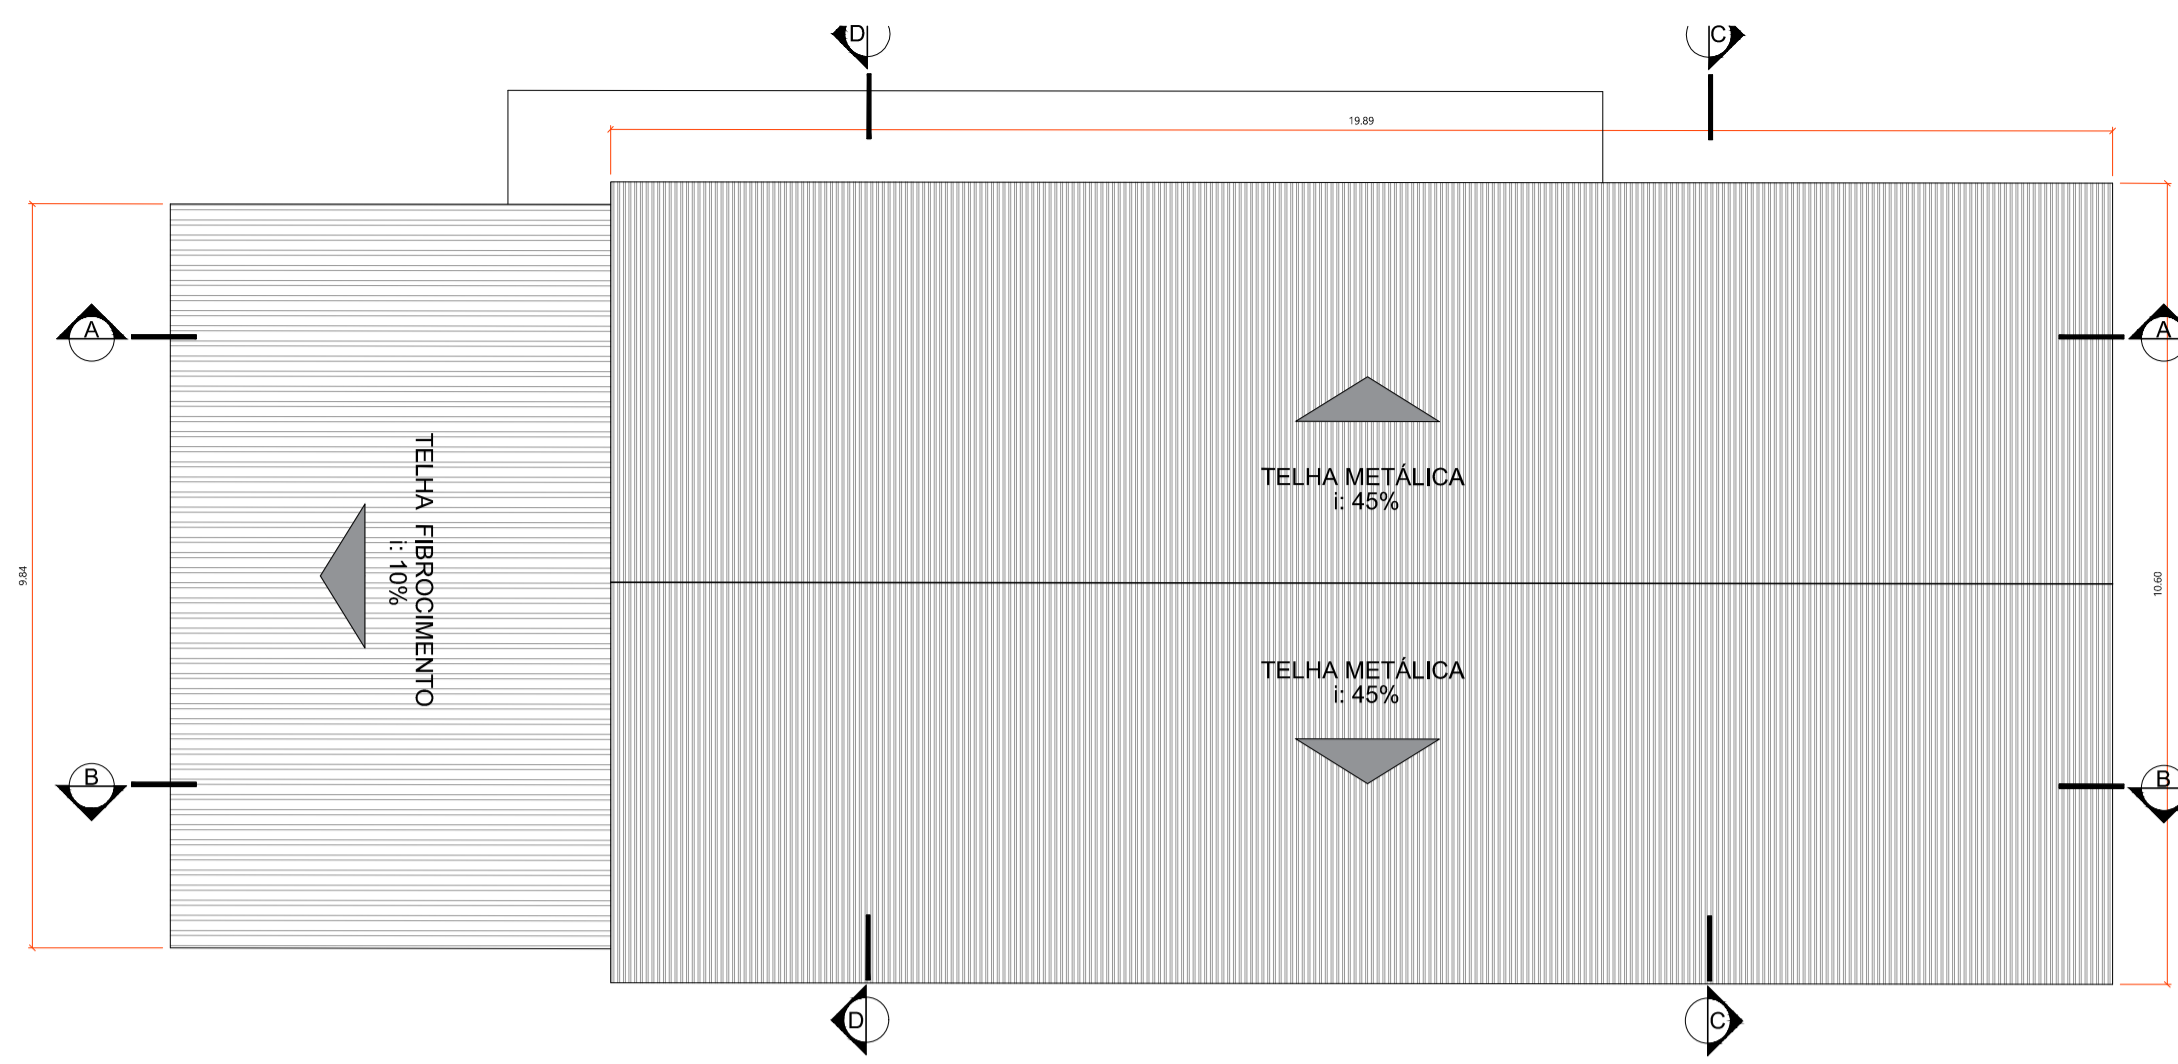


4 PLANTA COBERTURA
ESCALA 1:100

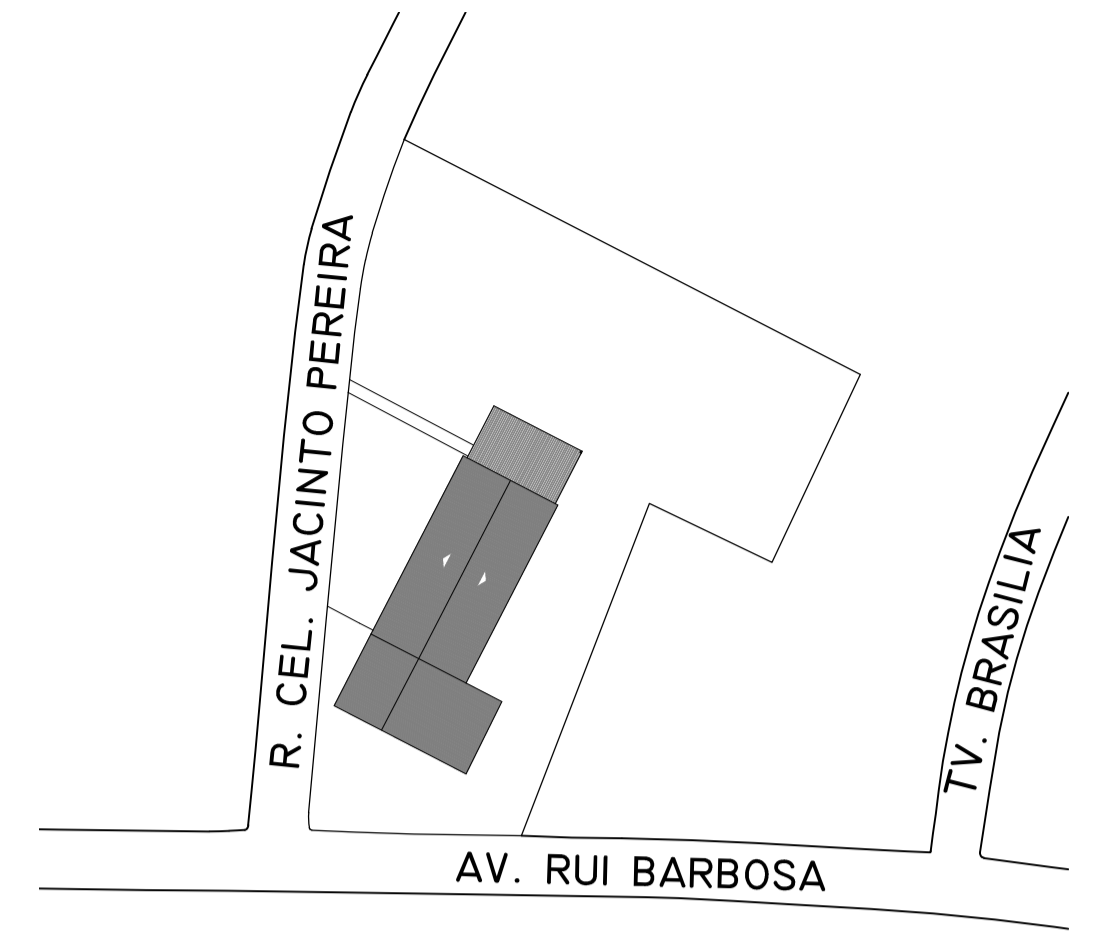


7 SITUAÇÃO/LOCALIZAÇÃO
ESCALA 1:750

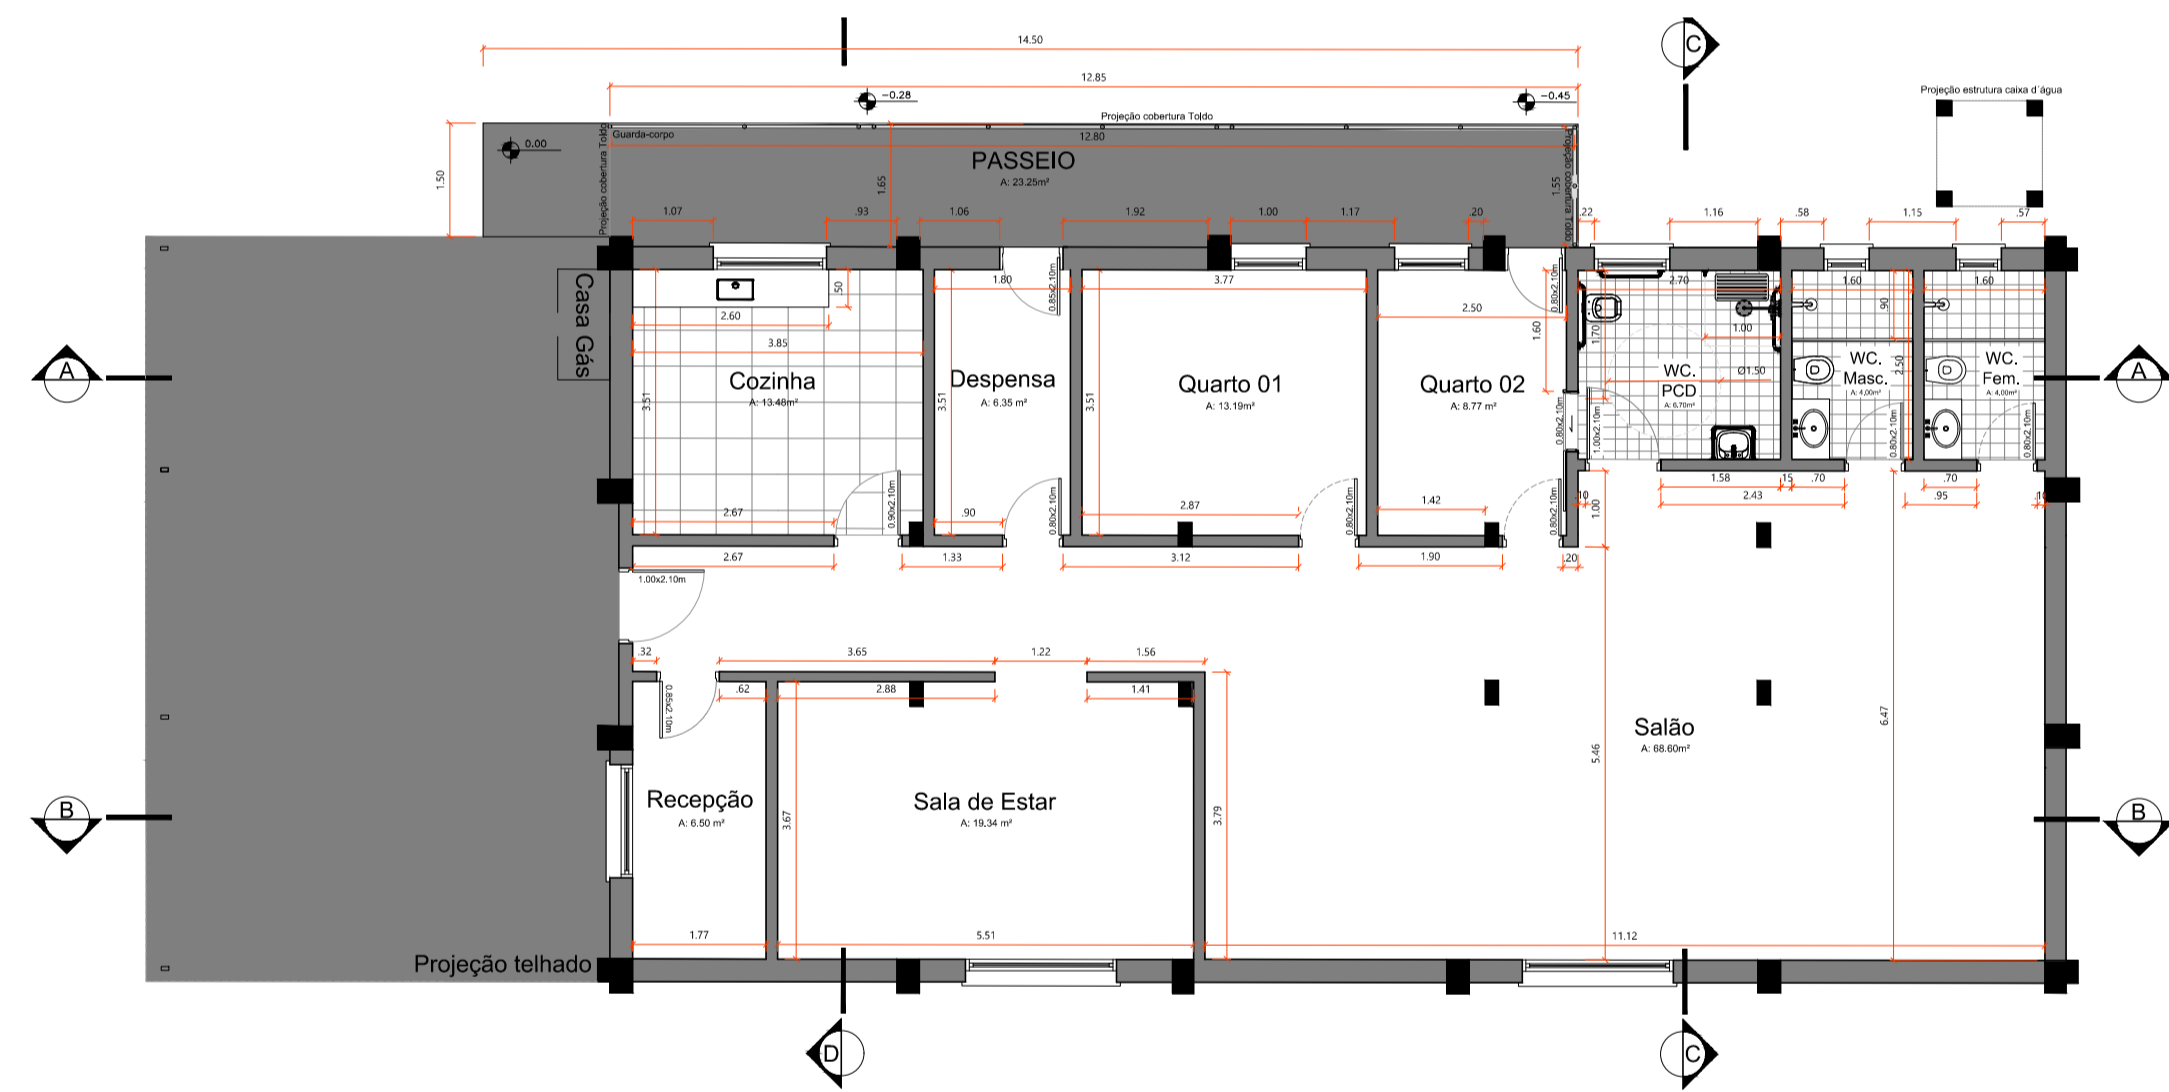


2 PLANTA BAIXA TÉCNICA
ESCALA 1:100

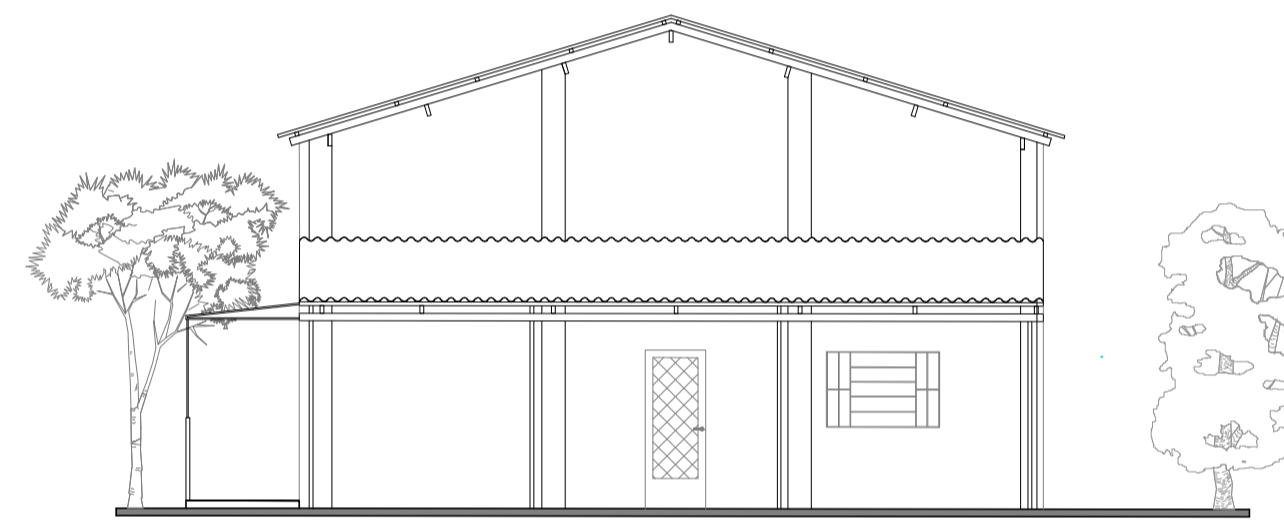

5 FACHADA NORTE
ESCALA 1:100

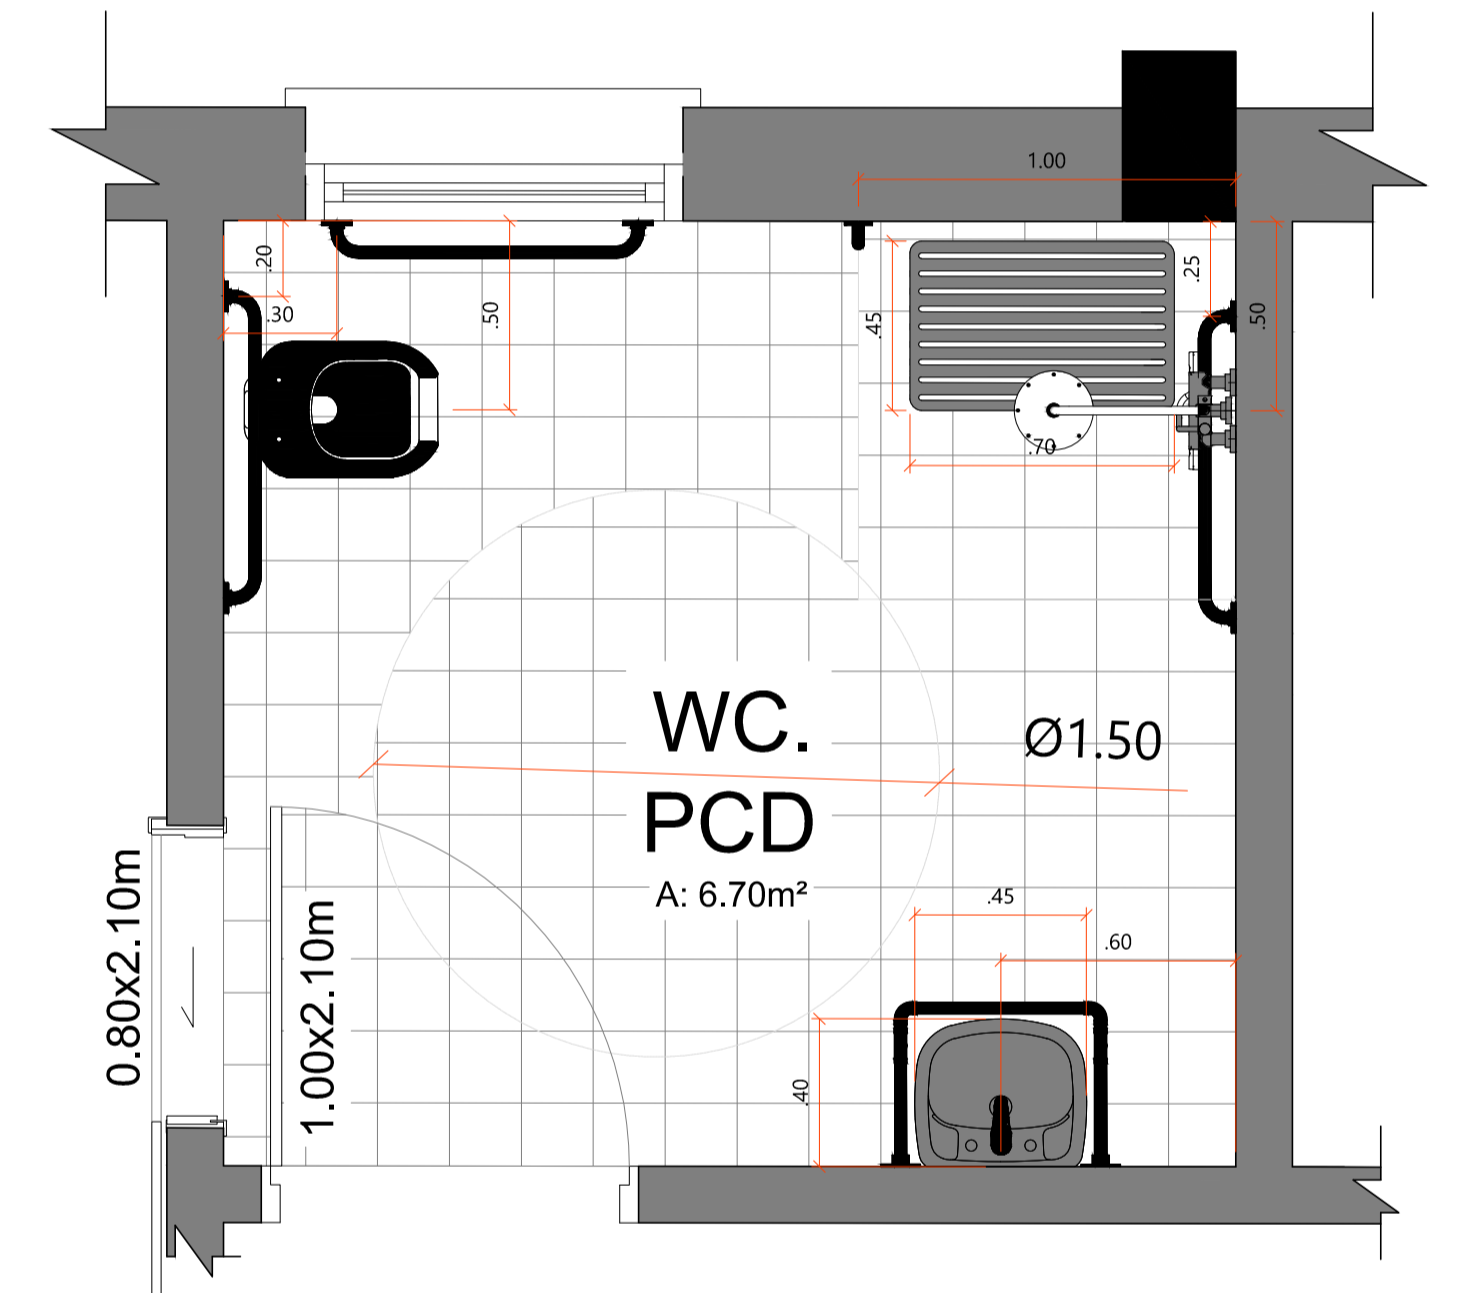


8 DETALHAMENTO BANHEIRO PCD
ESCALA 1:20

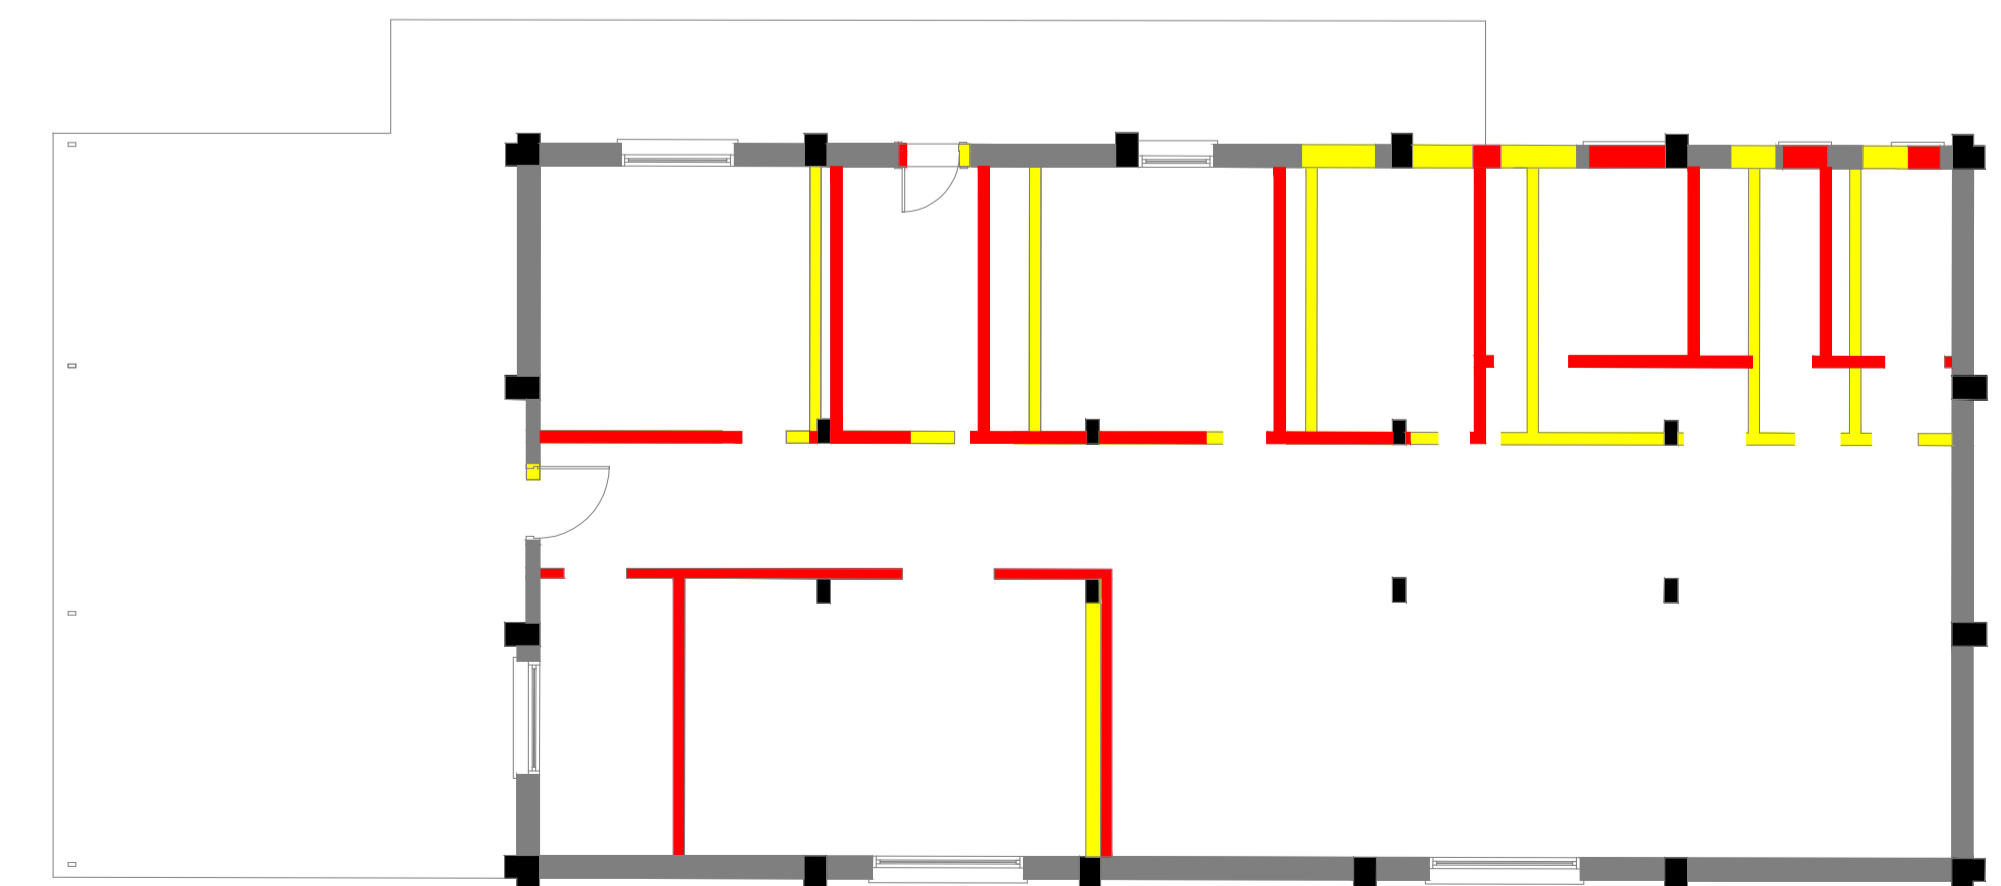

3 DEMOLIR/CONSTRUIR
ESCALA 1:100

LEGENDA	
█	Construir
█	Demolir
█	Existente

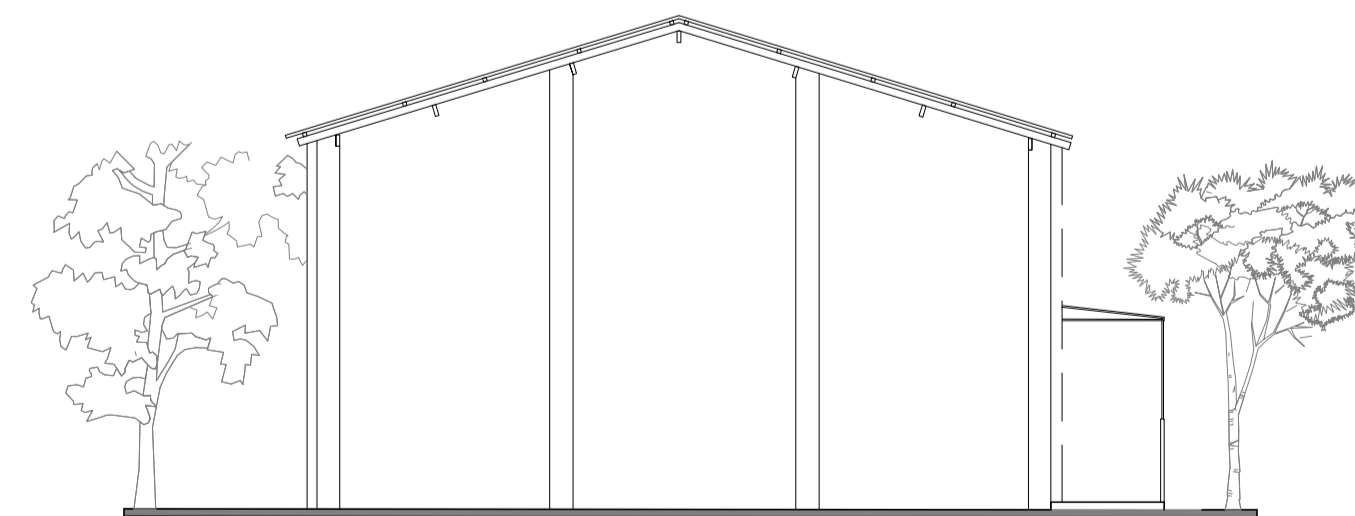

6 FACHADA SUL
ESCALA 1:100



PREFEITURA DE
DOM PEDRITO

ALBERGUE MUNICIPAL

LOCAL : MUNICÍPIO DE DOM PEDRITO, RIO GRANDE DO SUL

CONTRATANTE :

PREFEITURA MUNICIPAL DE DOM PEDRITO, RS

RESP. TÉCNICO :

MARCOS ENRIQUE SCHIEFFELBEIN

DESCRIÇÃO:
**IMPLANTAÇÃO; PLANTABAIXA; DEMOLIR/CONSTRUIR; SECRETARIA
COBERTURA; FACHADAS; SITUAÇÃO/LOCALIZAÇÃO; PLANEJAMENTO**
GESTÃO ESTRATÉGICA E MEIO AMBIENTE

PRANCHA : **01**

FOLHA : **A1**

DATA :
FEVEREIRO 2025