


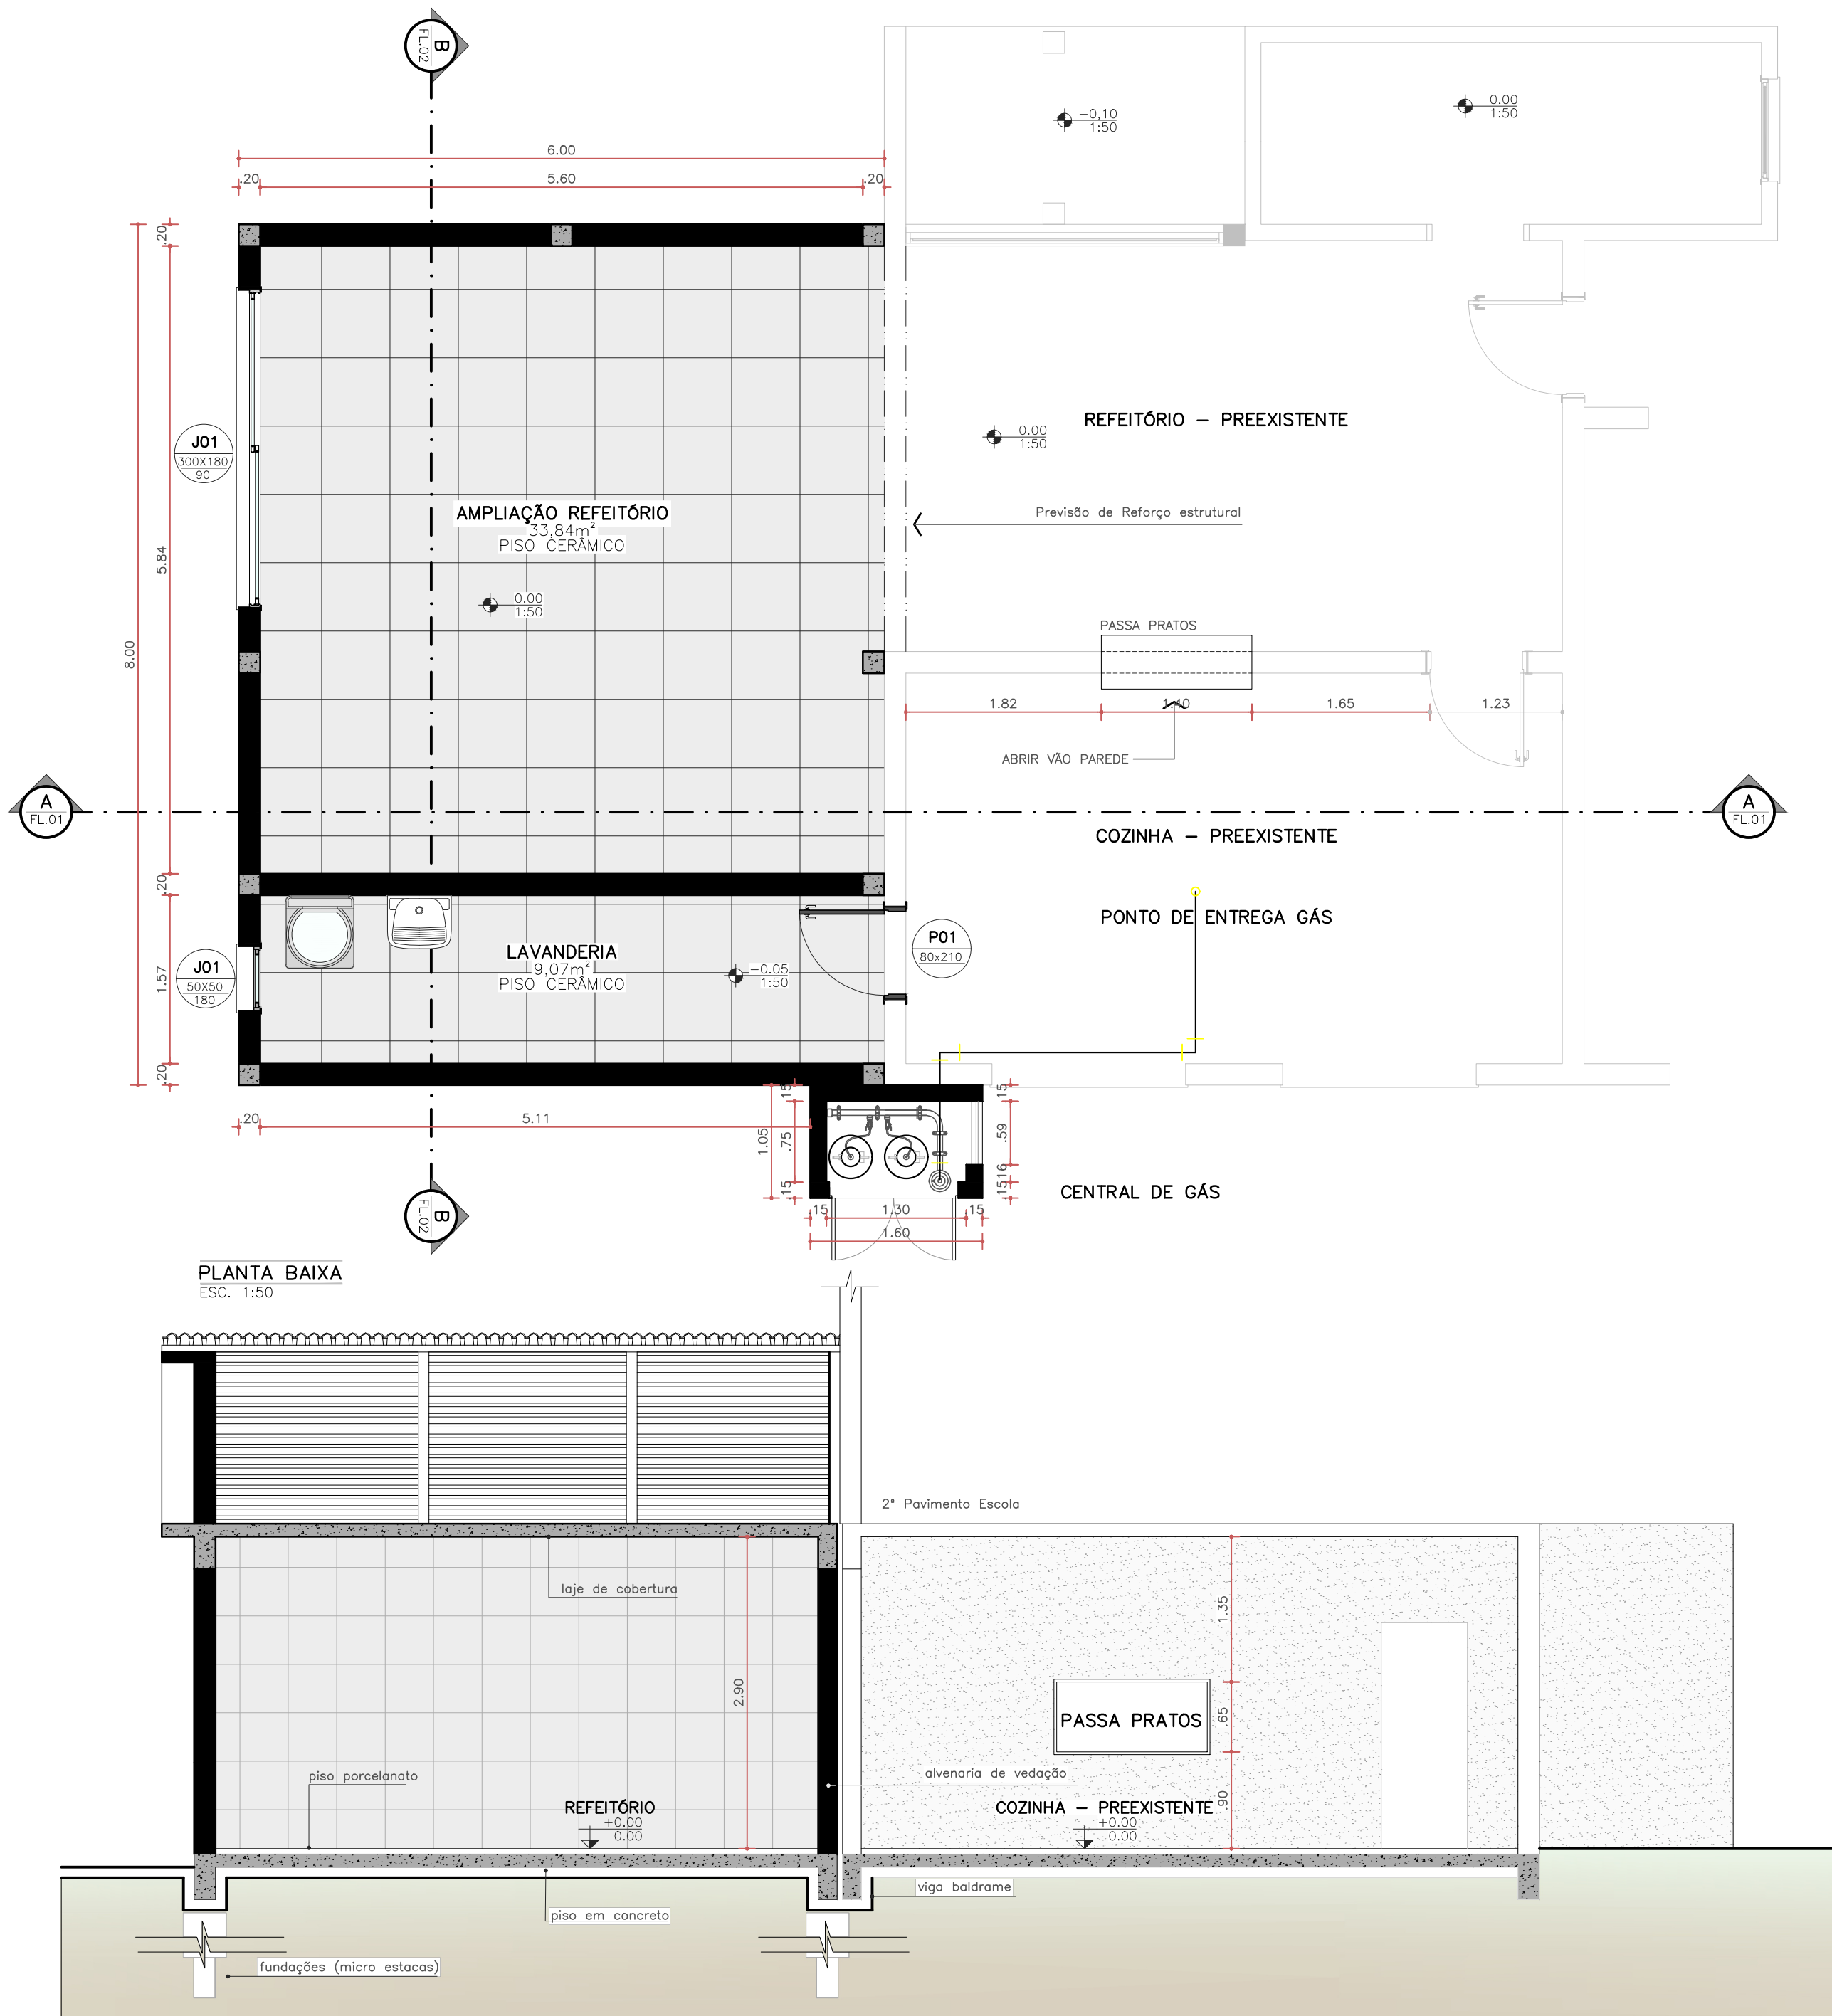

PREFEITURA MUNICIPAL DE RESTINGA SÊCA

RUA MOISÉS CANTARELLI, 368 – R. SÊCA/RS

Projeto: SECRETARIA DE OBRAS

Local: RESTINGA SÊCA

Resp.Projeto: ARQ. ANDERSON RIBEIRO RAUBER CAU: A1328344

Prefeito Municipal: NORTON SOARES DA ROSA

Discriminação: PLANTA BAIXA E CORTE LONGITUDINAL

Área: 48m²

Escala: 1/50

Desenho: ANDERSON

RRT: 15938275


Data: MARÇO/2023

Alterado: AGOSTO/2025


Prancha n°:

01/06

CORTE A-A
ESC. 1:50

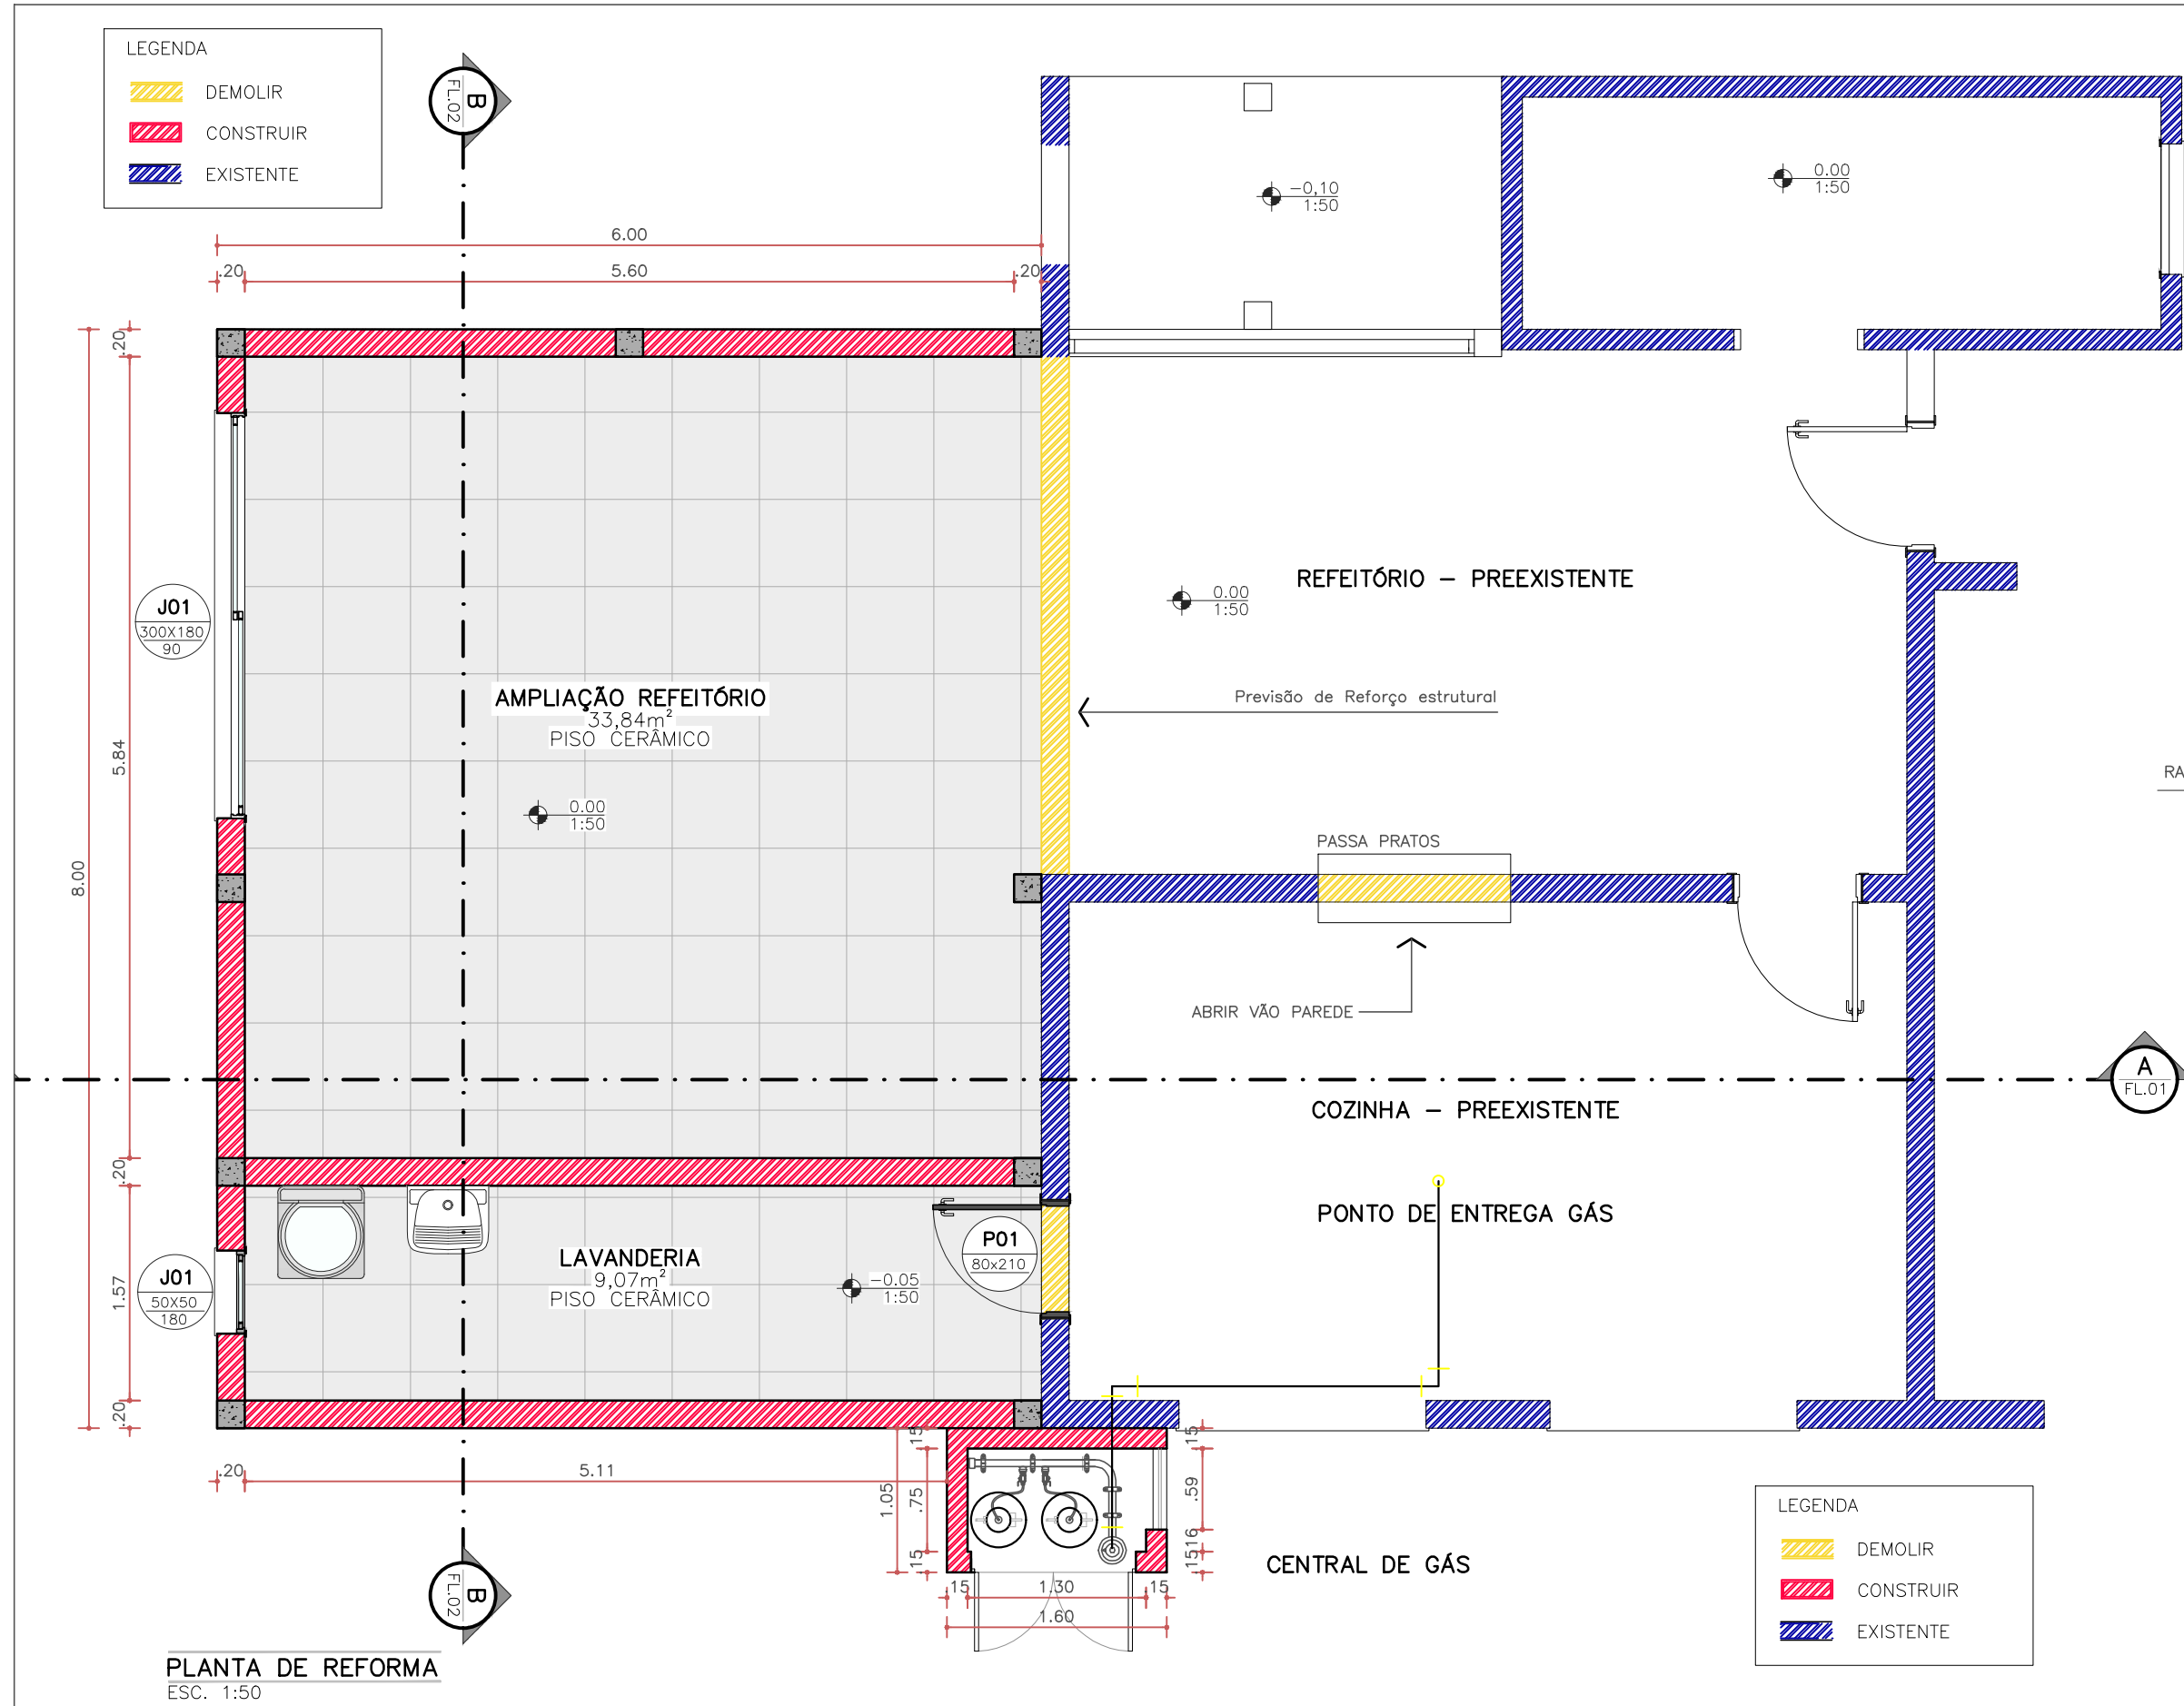

FACHADA OESTE
ESC. 1:50

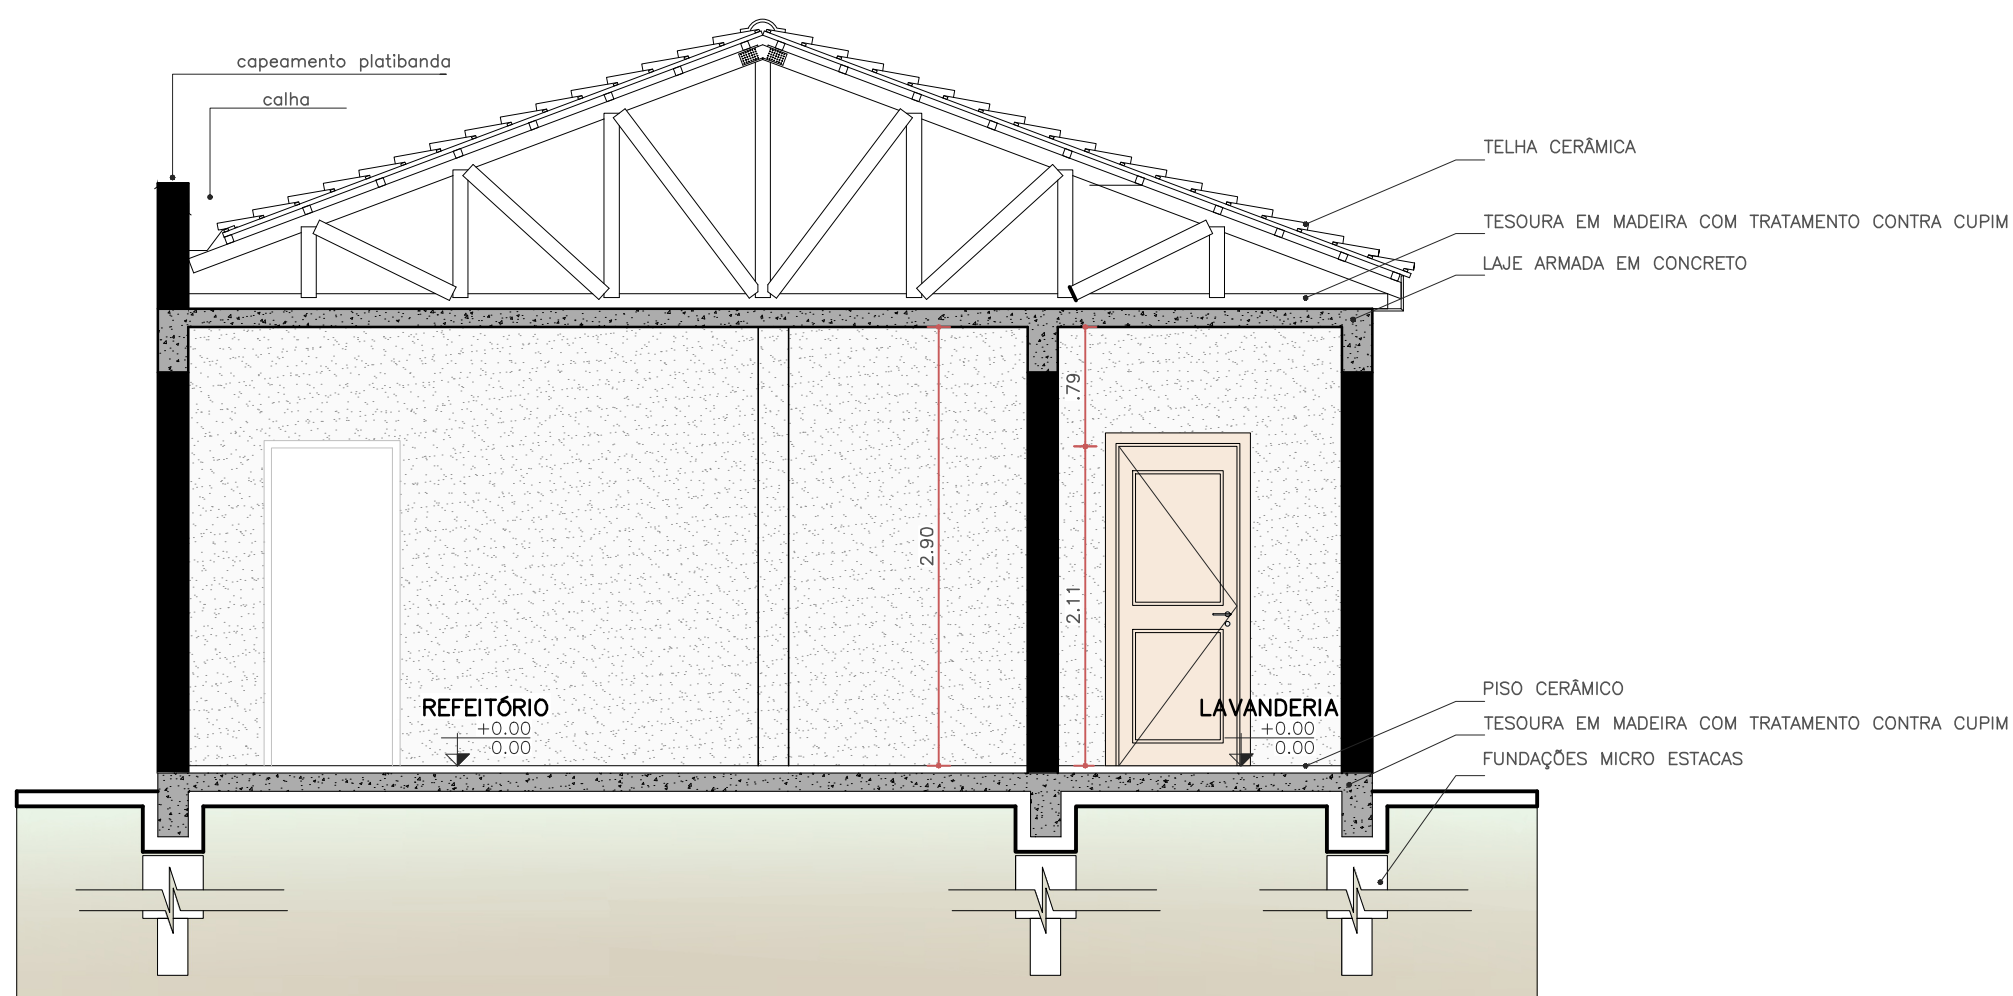

CORTE B-B
ESC. 1:50

PREFEITURA MUNICIPAL DE RESTINGA SÊCA

RUA MOISÉS CANTARELLI, 368 – R. SÊCA/RS

Projeto: SECRETARIA DE OBRAS

Local: RESTINGA SÊCA

Resp.Projeto:
ARQ. ANDERSON RIBEIRO RAUBER CAU: A1328344

Prefeito Municipal:
NORTON SOARES DA ROSA

Discriminação:
PLANTA DE REFORMA
CORTE TRANSVERSAL
FACHADA

Área:
48m²

Escala: 1/50


Desenho:
ANDERSON

RRT:
15938275

Data:
MARÇO/2023


Alterado:
AGOSTO/2025

Prancha n.º:
02/06

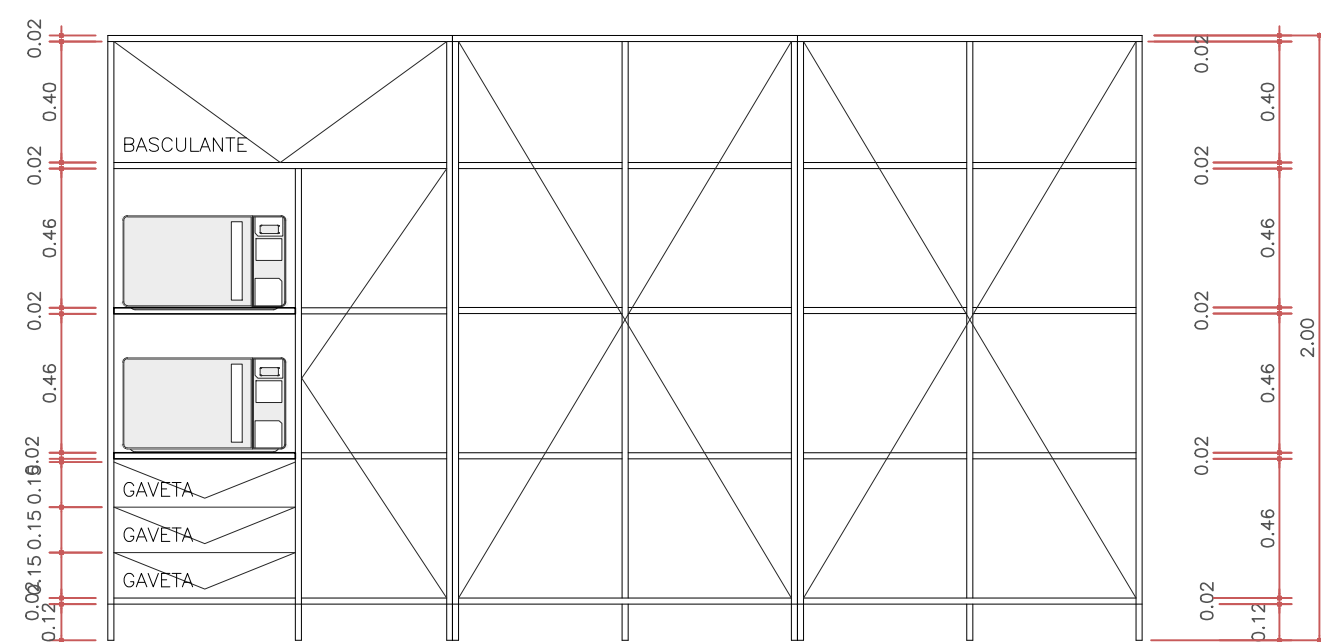


VISTA FRONTAL
ESC. 1:25


- Armário para materiais de cozinha e torre quente para 2 fornos.
- Mdf de cor cinza médio 18mm; puxador barra na cor cinza; portas de abrir; fundo de 6mm, portas com chave.

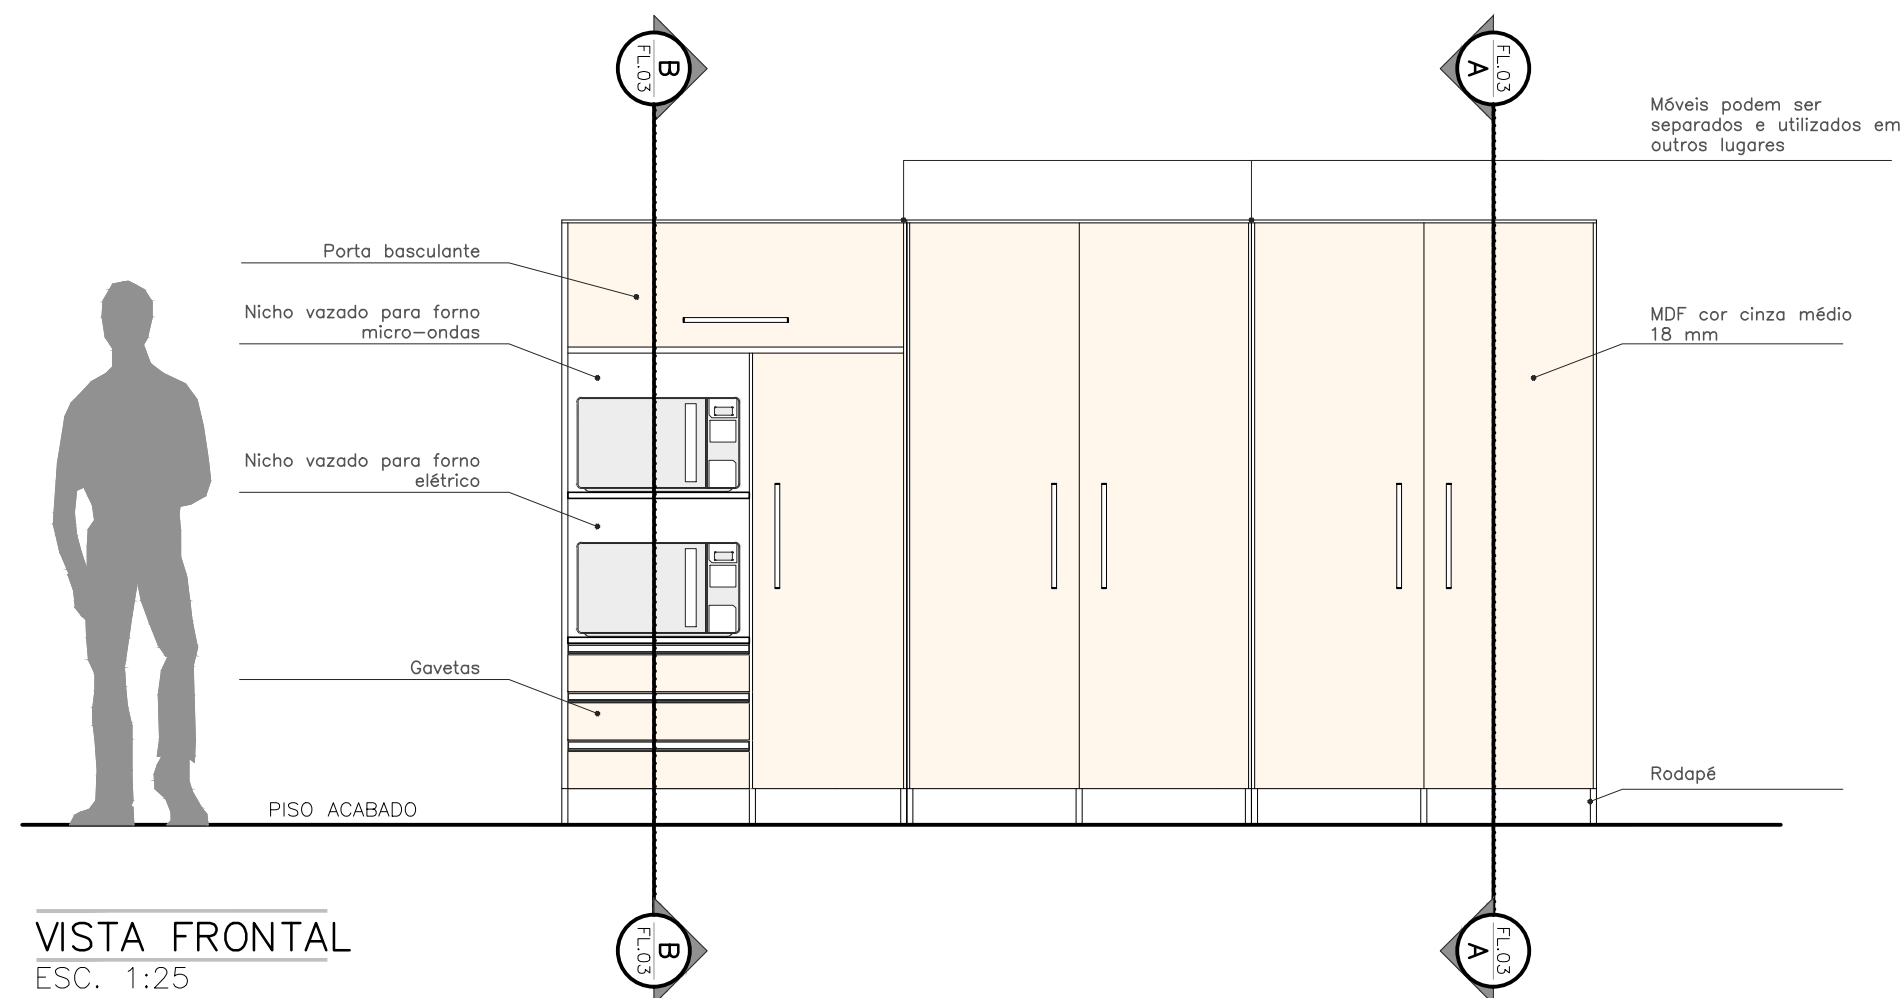


VISTA FRONTAL
ESC. 1:25

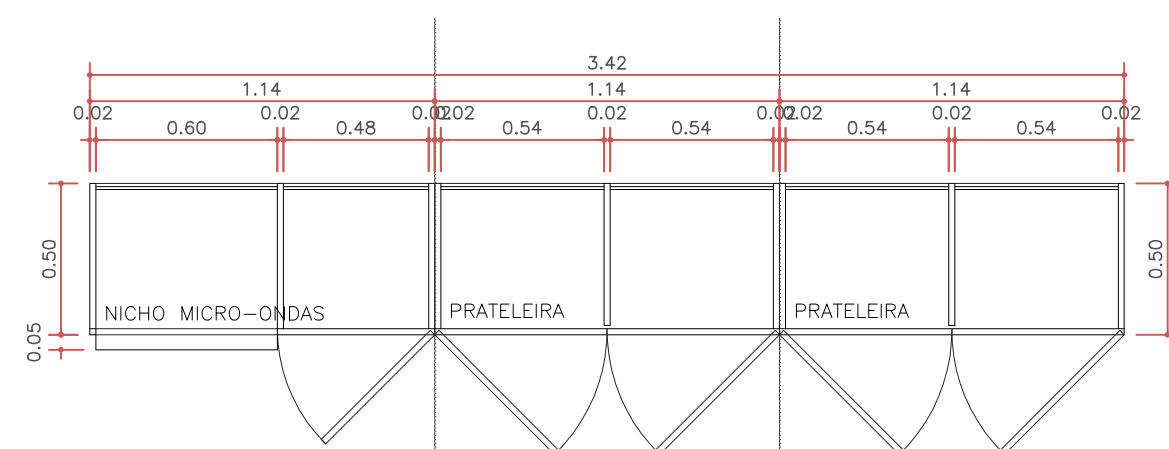


PLANTA BAIXA
ESC. 1:25

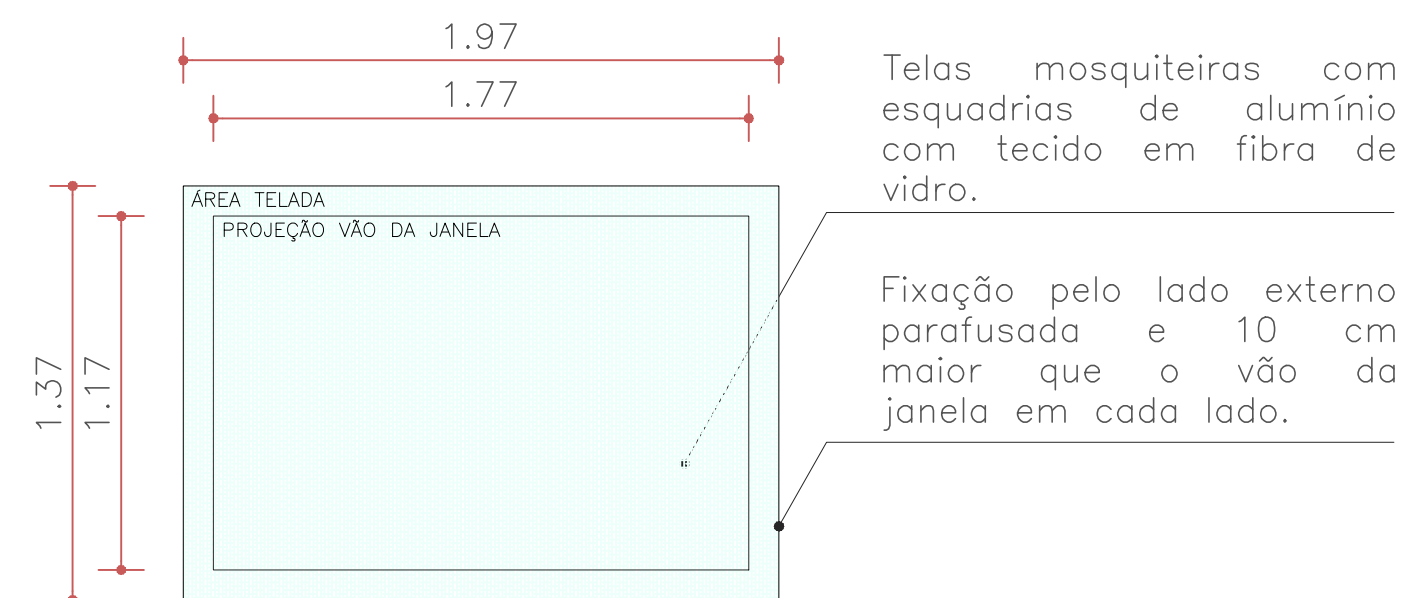

DETALHE DE TELA MOSQUITEIRA PARA JANELAS DA COZINHA
ESC. 1:25
Quantidade: 02 telas

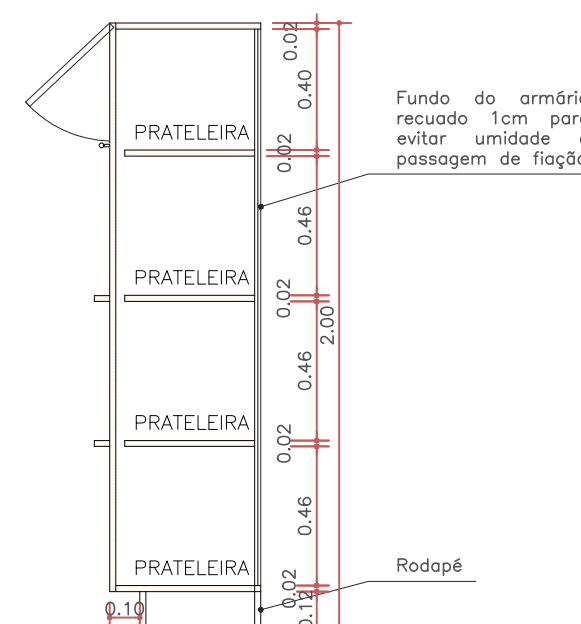

CORTE A-A
ESC. 1:25

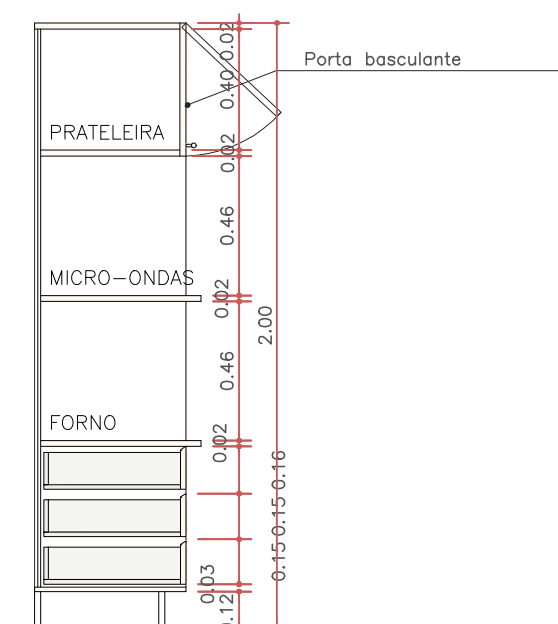

CORTE B-B
ESC. 1:25

PREFEITURA MUNICIPAL DE RESTINGA SÊCA

RUA MOISÉS CANTARELLI, 368 – R. SÊCA/RS

Projeto: SECRETARIA DE OBRAS
RESTINGA SÊCA

Resp.Projeto: ARQ. ANDERSON RIBEIRO RAUBER CAU: A1328344

Prefeito Municipal: NORTON SOARES DA ROSA

Discriminação: MARCENARIA – DETALHAMENTO

Area:	48m^2
-------	----------------

Escala: 1/25



Desenho:
ANDERSON

RRT:	15938275
------	----------


Data:
MARÇO/20

Alterado:
AGOSTO/2018

Prancha nº:	
-------------	--

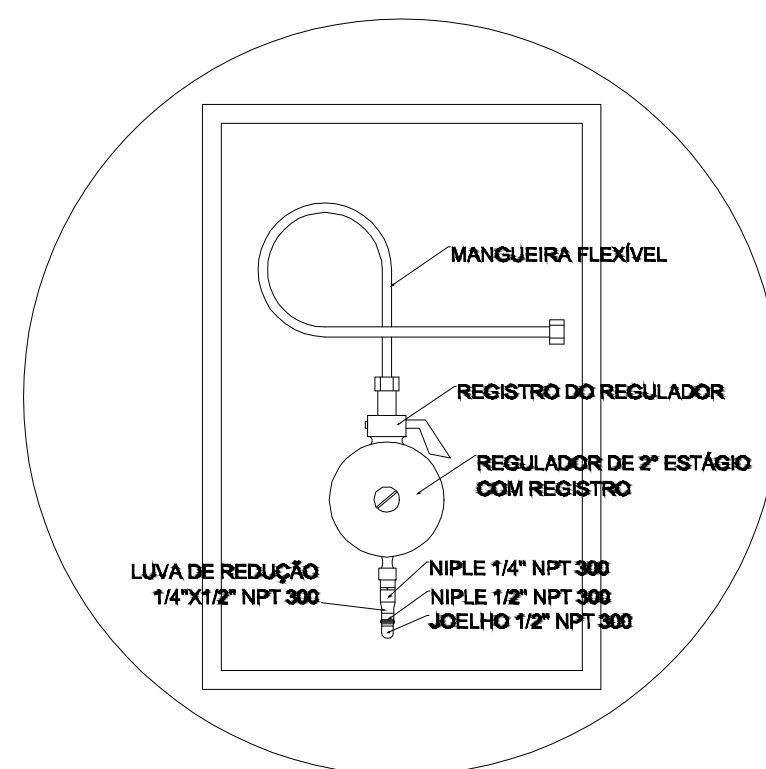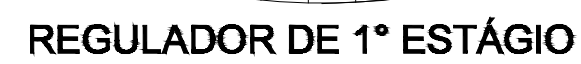

REGULADOR DE 2º ESTÁGIO
INSTALADOS NAS PAREDES PRÓXIMAS AOS PONTOS DE CONSUMO

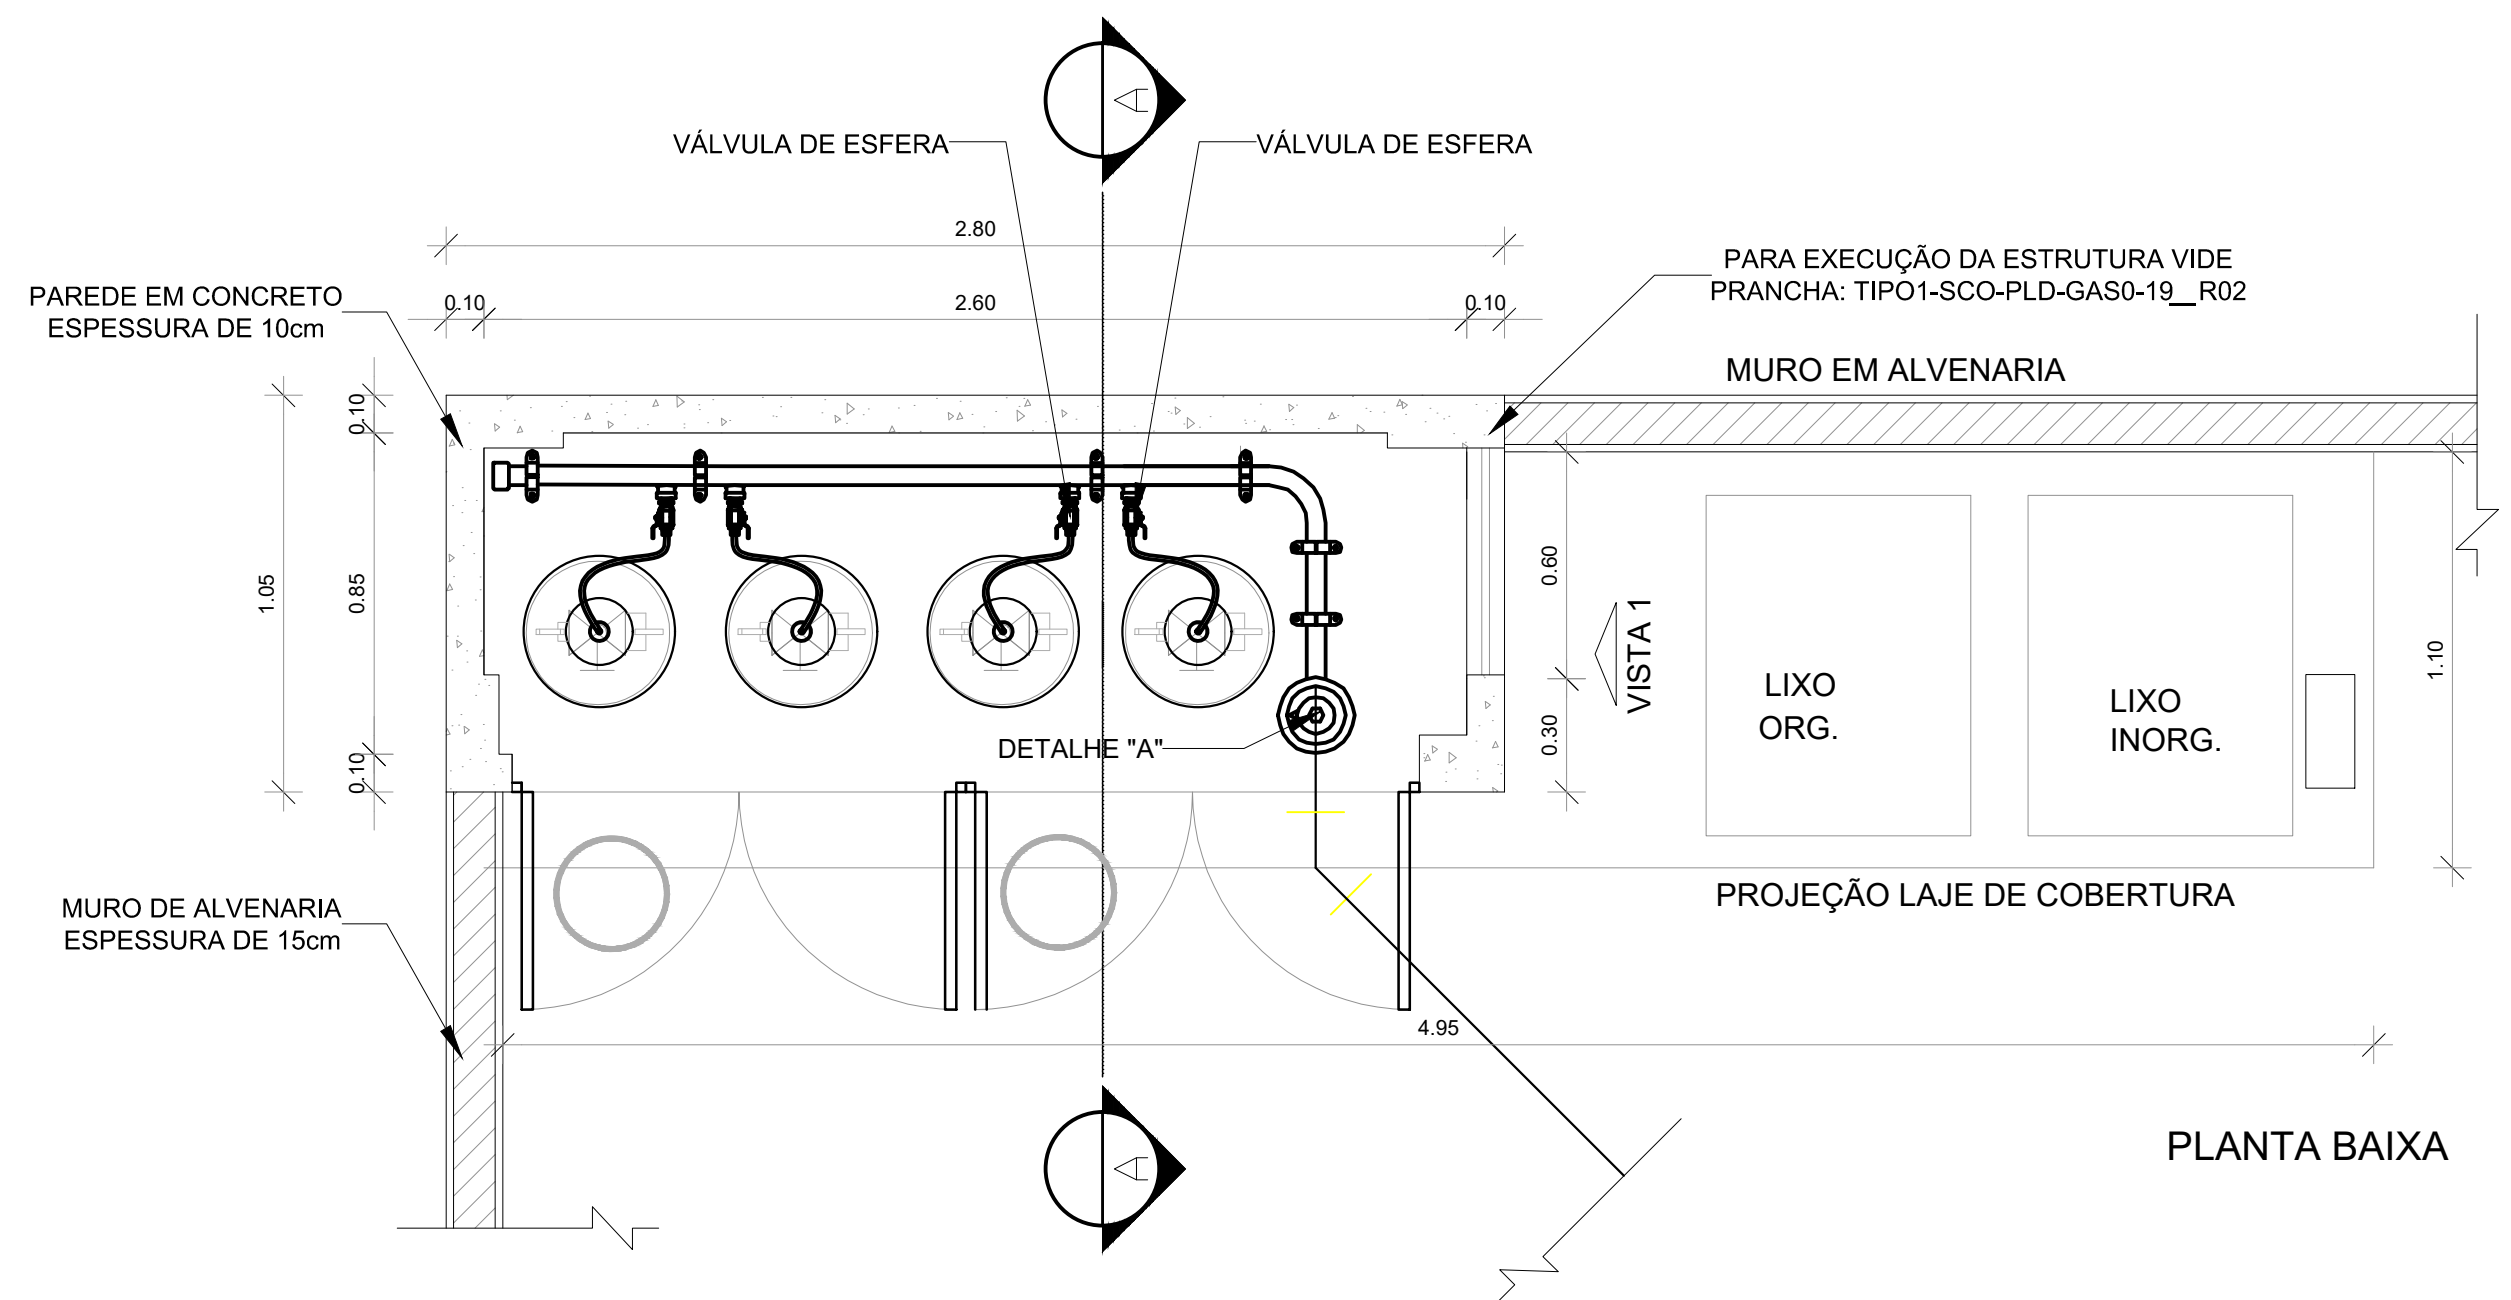

PLANTA BAIXA

PREFEITURA MUNICIPAL DE RESTINGA SÊCA

RUA MOISÉS CANTARELLI, 368 – R. SÊCA/RS

Projeto: SECRETARIA DE OBRAS
RESTINGA SÊCA

Resp.Projeto: ARQ. ANDERSON RIBEIRO RAUBER CAU: A1328344

Prefeito Municipal: NORTON SOARES DA ROSA

Discriminação:	DETALHAMENTO
----------------	--------------

Área: 48m^2

Escala: 1/20

Desenho:
ANDERSON





RRT: 15938275

Data:	P
MARÇO/2023	

Plancha nº:

Alterado:	C
AGOSTO/2025	

05/06 Assin

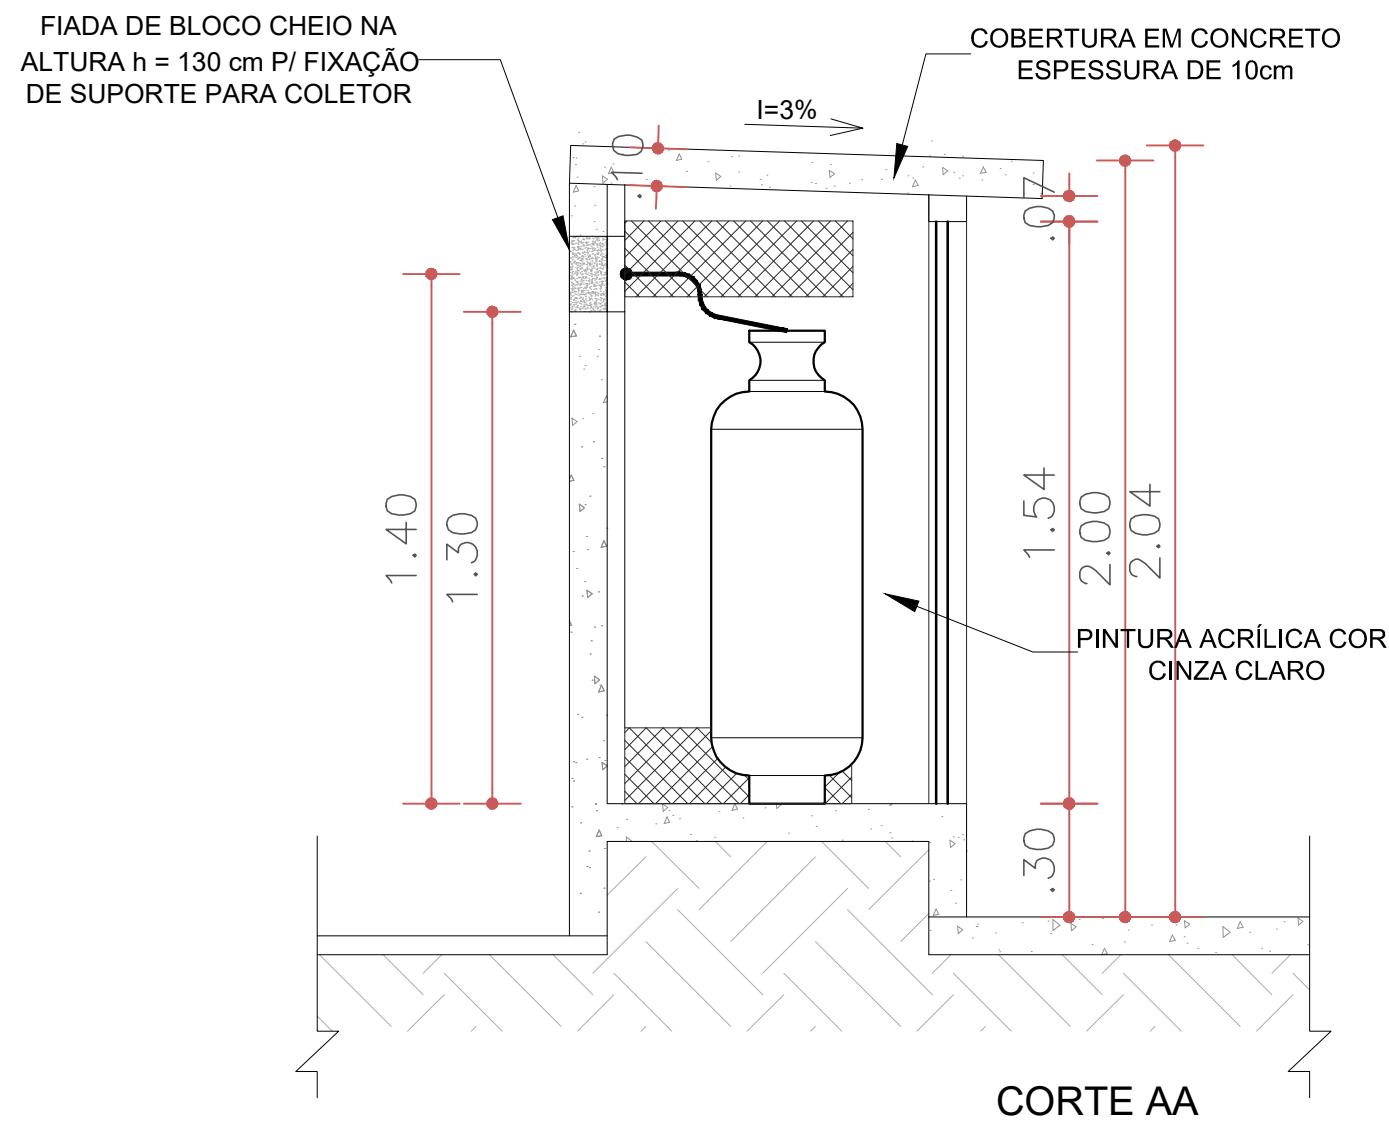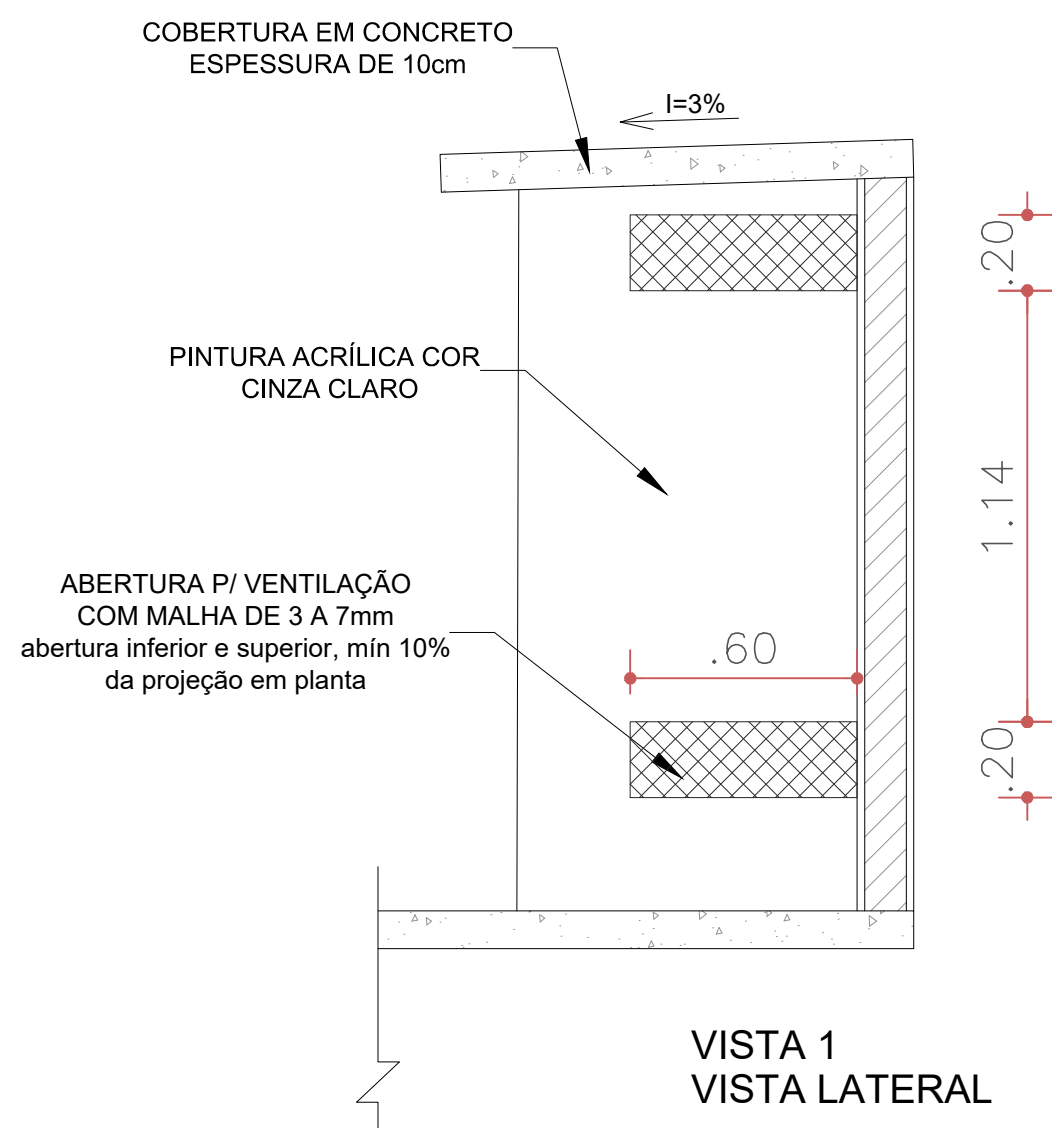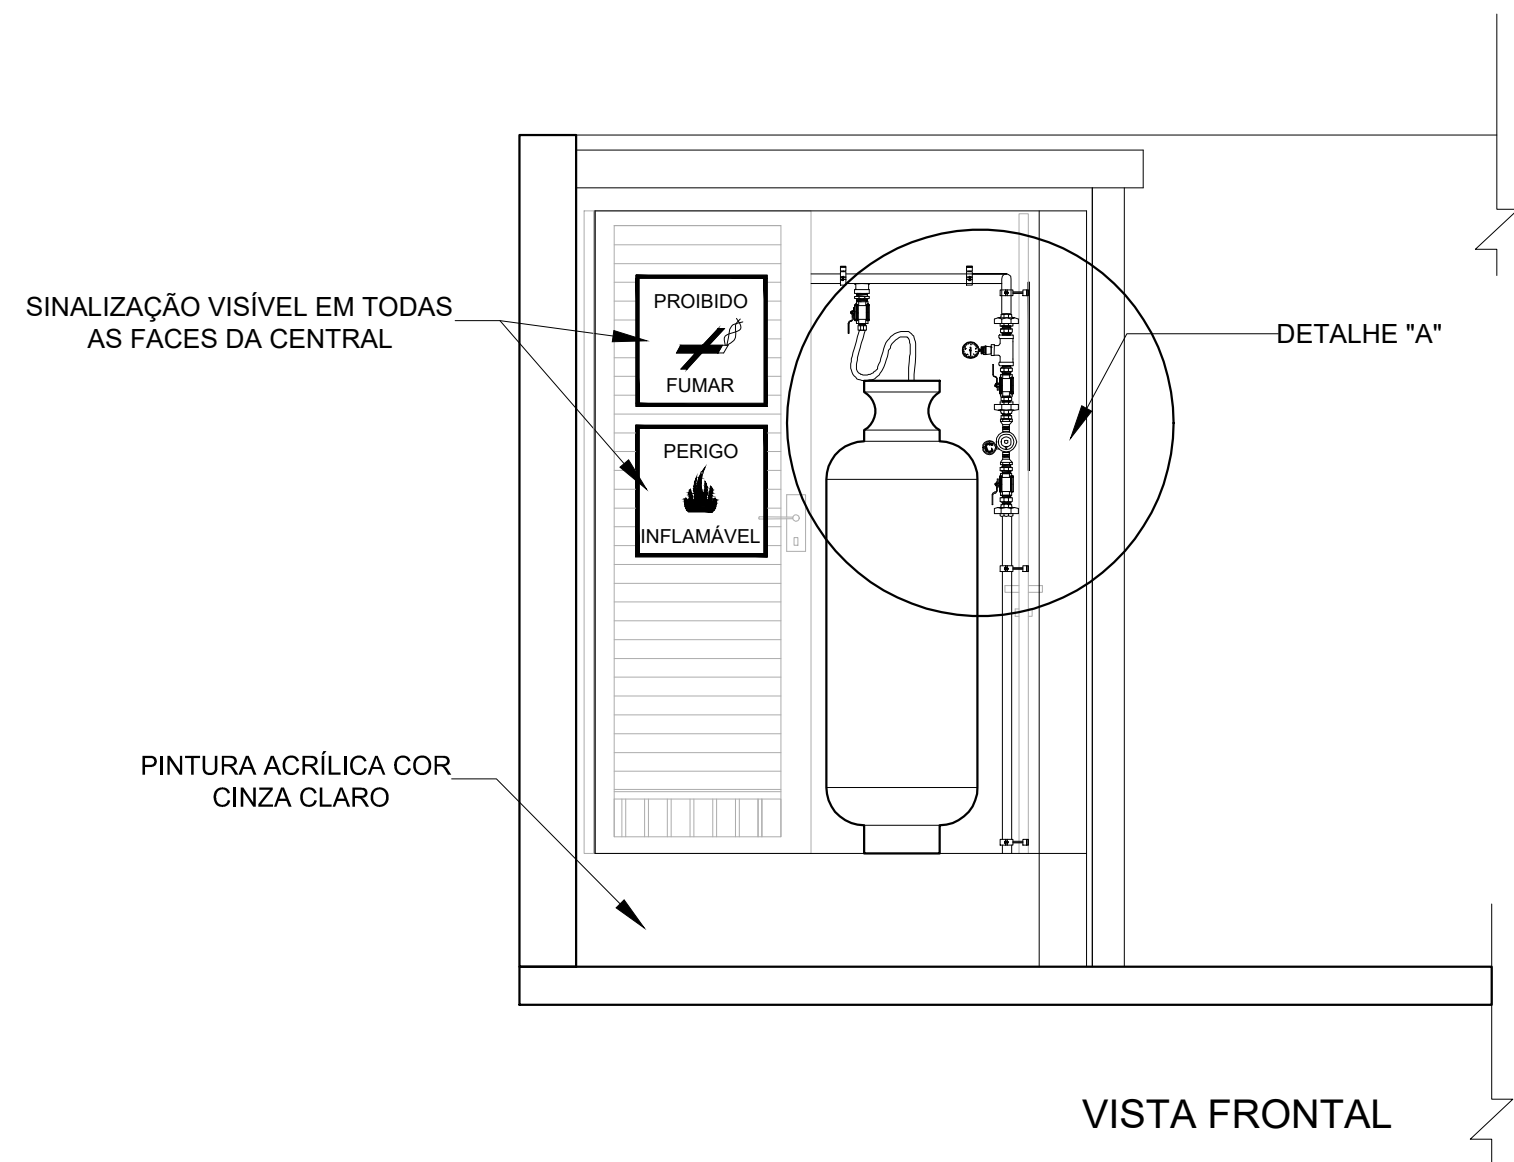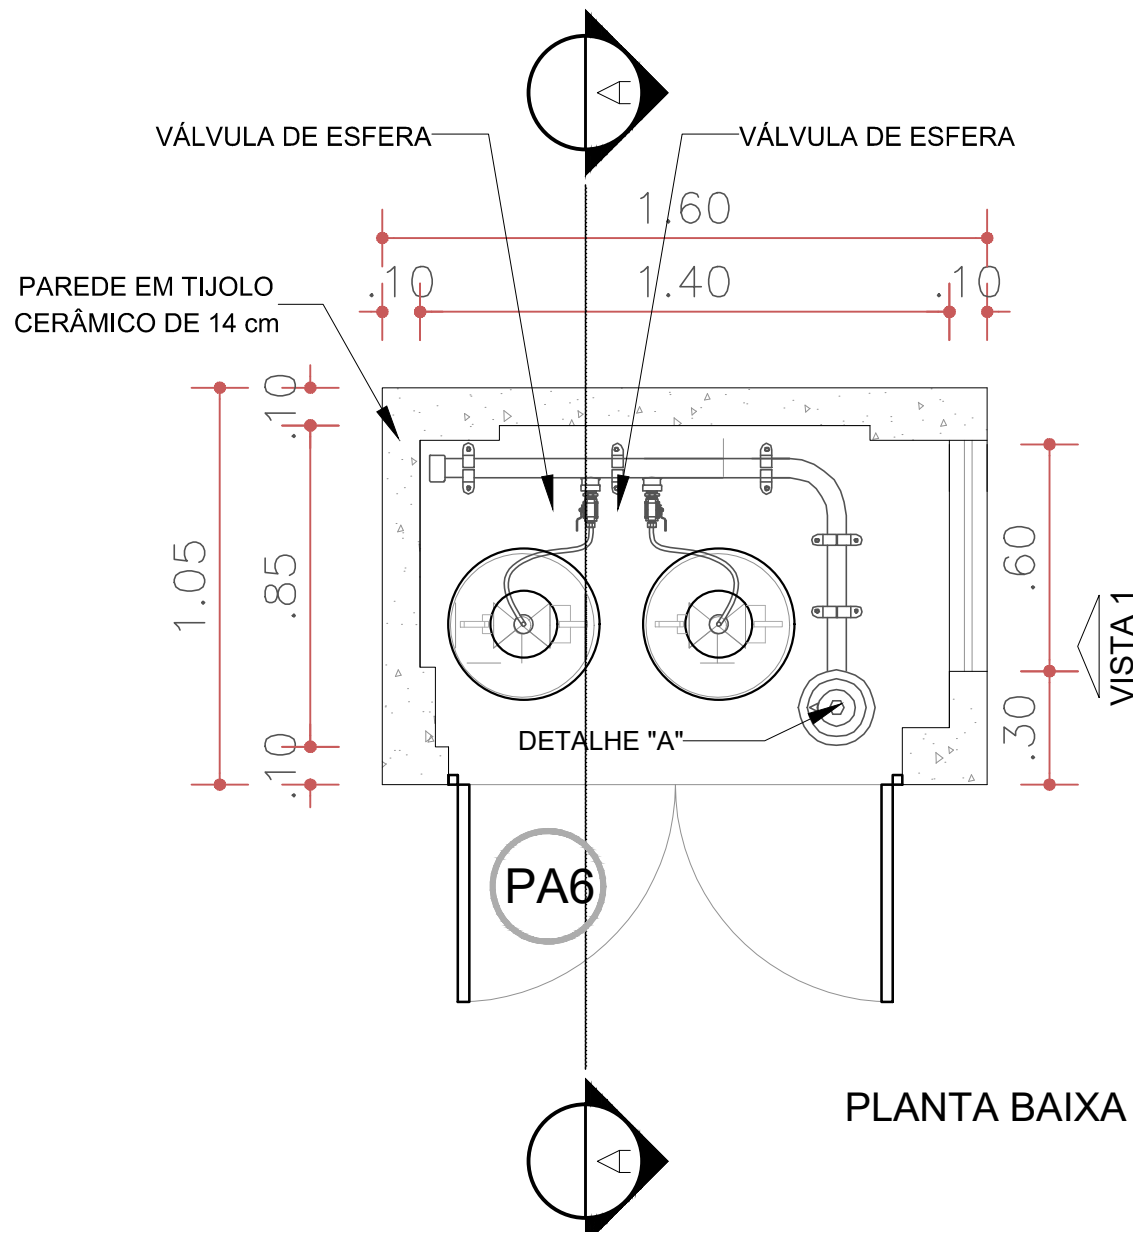

PREFEITURA MUNICIPAL DE RESTINGA SÊCA			
RUA MOISÉS CANTARELLI, 368 – R. SÊCA/RS			
Projeto: SECRETARIA DE OBRAS RESTINGA SÊCA		Área: 48m²	
Resp.Projeto: ARQ. ANDERSON RIBEIRO RAUBER CAU: A1328344		Escala: 1/20	
Prefeito Municipal: NORTON SOARES DA ROSA		Desenho: ANDERSON	
Discriminação: DETALHAMENTO		RRT: 15938275	
		Data: MARÇO/2023	
		Alterado: AGOSTO/2025	
		Prancha n°: 06/06	



VERIFICAÇÃO DAS ASSINATURAS



Código para verificação: 6E40-B42A-B0BA-7ECF

Este documento foi assinado digitalmente pelos seguintes signatários nas datas indicadas:



ANDERSON RIBEIRO RAUBER (CPF 010.XXX.XXX-00) em 03/06/2026 16:43:27 GMT-03:00

Papel: Parte

Emitido por: Sub-Autoridade Certificadora 1Doc (Assinatura 1Doc)

Para verificar a validade das assinaturas, acesse a Central de Verificação por meio do link:

<https://restingaseca.1doc.com.br/verificacao/6E40-B42A-B0BA-7ECF>