
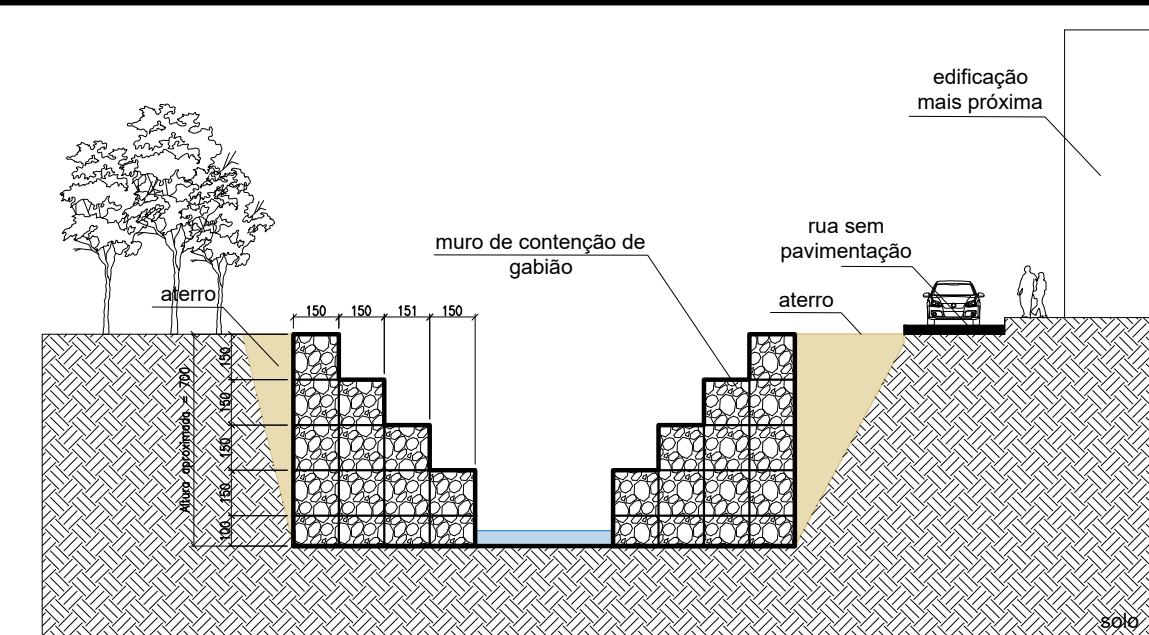


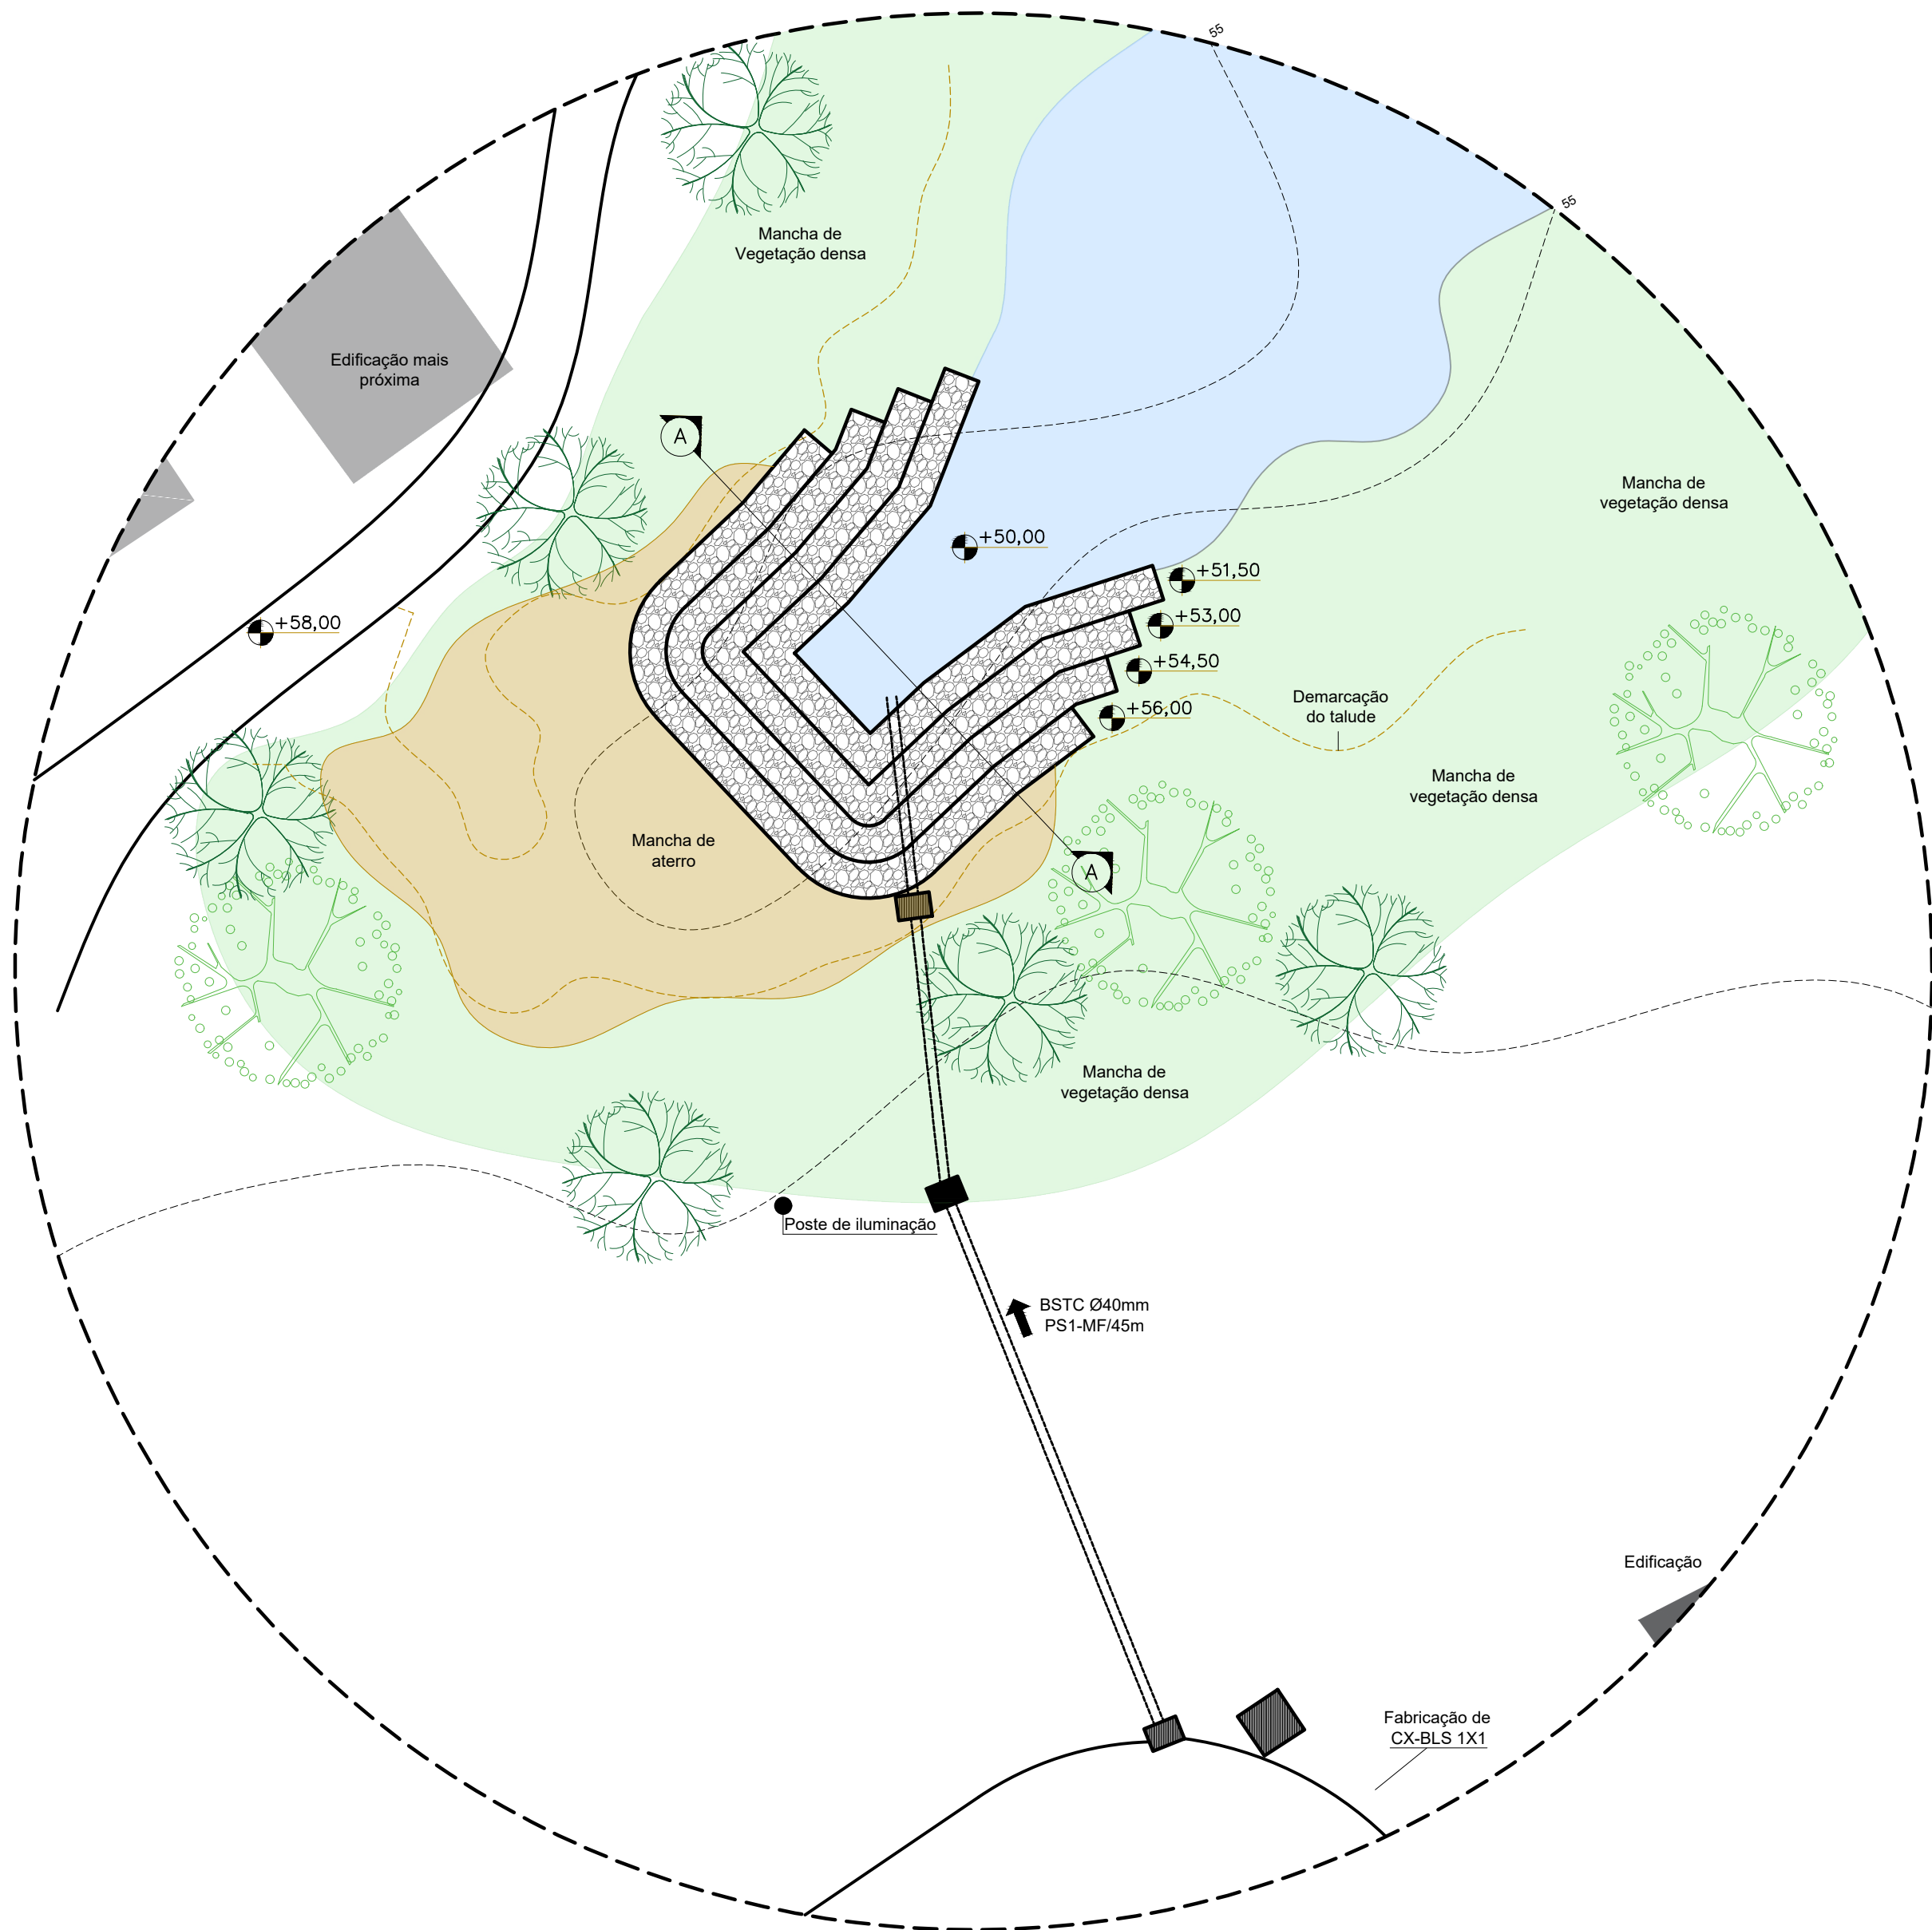

03 CORTE TRANSVERSAL
ESCALA: 1:250

PREFEITURA MUNICIPAL DE
CACHOEIRA DO SUL

TÍTULO:
RECONSTRUÇÃO DE ENCOSTA - PROJ BASICO PLANTA BAIXA

LOCALIZAÇÃO EM CACHOEIRA DO SUL:
RUA DAS BAUHINIAS, BAIRRO QUINTA DA BOA VISTA,
CACHOEIRA DO SUL - RS

ASSINATURAS

MAURÍCIO ANTON
ENG. CIVIL - CREA-RS 208.924
SECRETARIA DE COORDENAÇÃO E PLANEJAMENTO

ÂNGELA SCHUMACHER SCHUH
SRA. PREFEITA MUNICIPAL

ALINE MACHADO
SRA. SECRETÁRIA MUNICIPAL DE OBRAS



ESCALA
1/250

ÁREA TOTAL
Indefinido

DESENHO
ESTAGIÁRIO DE ARQ.
HENRIQUE SANCHES

COORDENADAS
30°00'18.3"S
52°53'57.4"W

DATA
10/10/2024

PRANCHA
02/02

03 PROJETO DE CONTENÇÃO E DRENAGEM
ESCALA: 1:250