




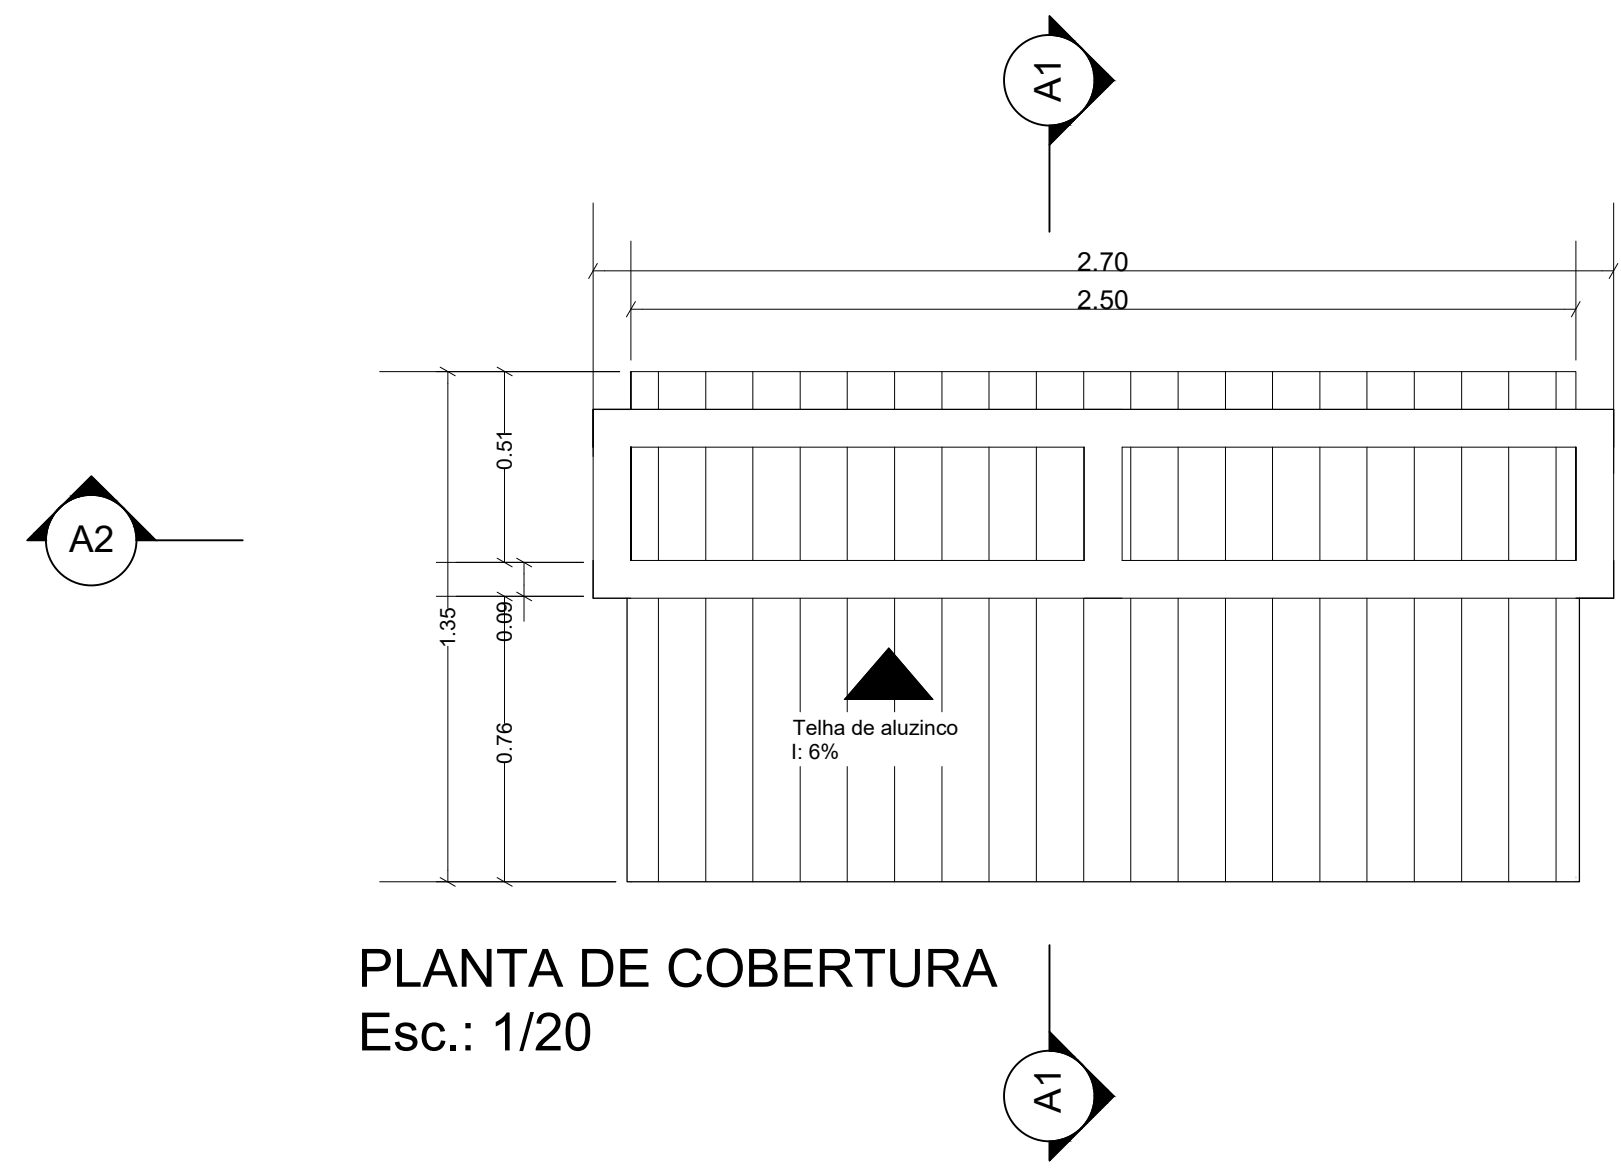


PLANTA DE COBERTURA
Esc.: 1/20

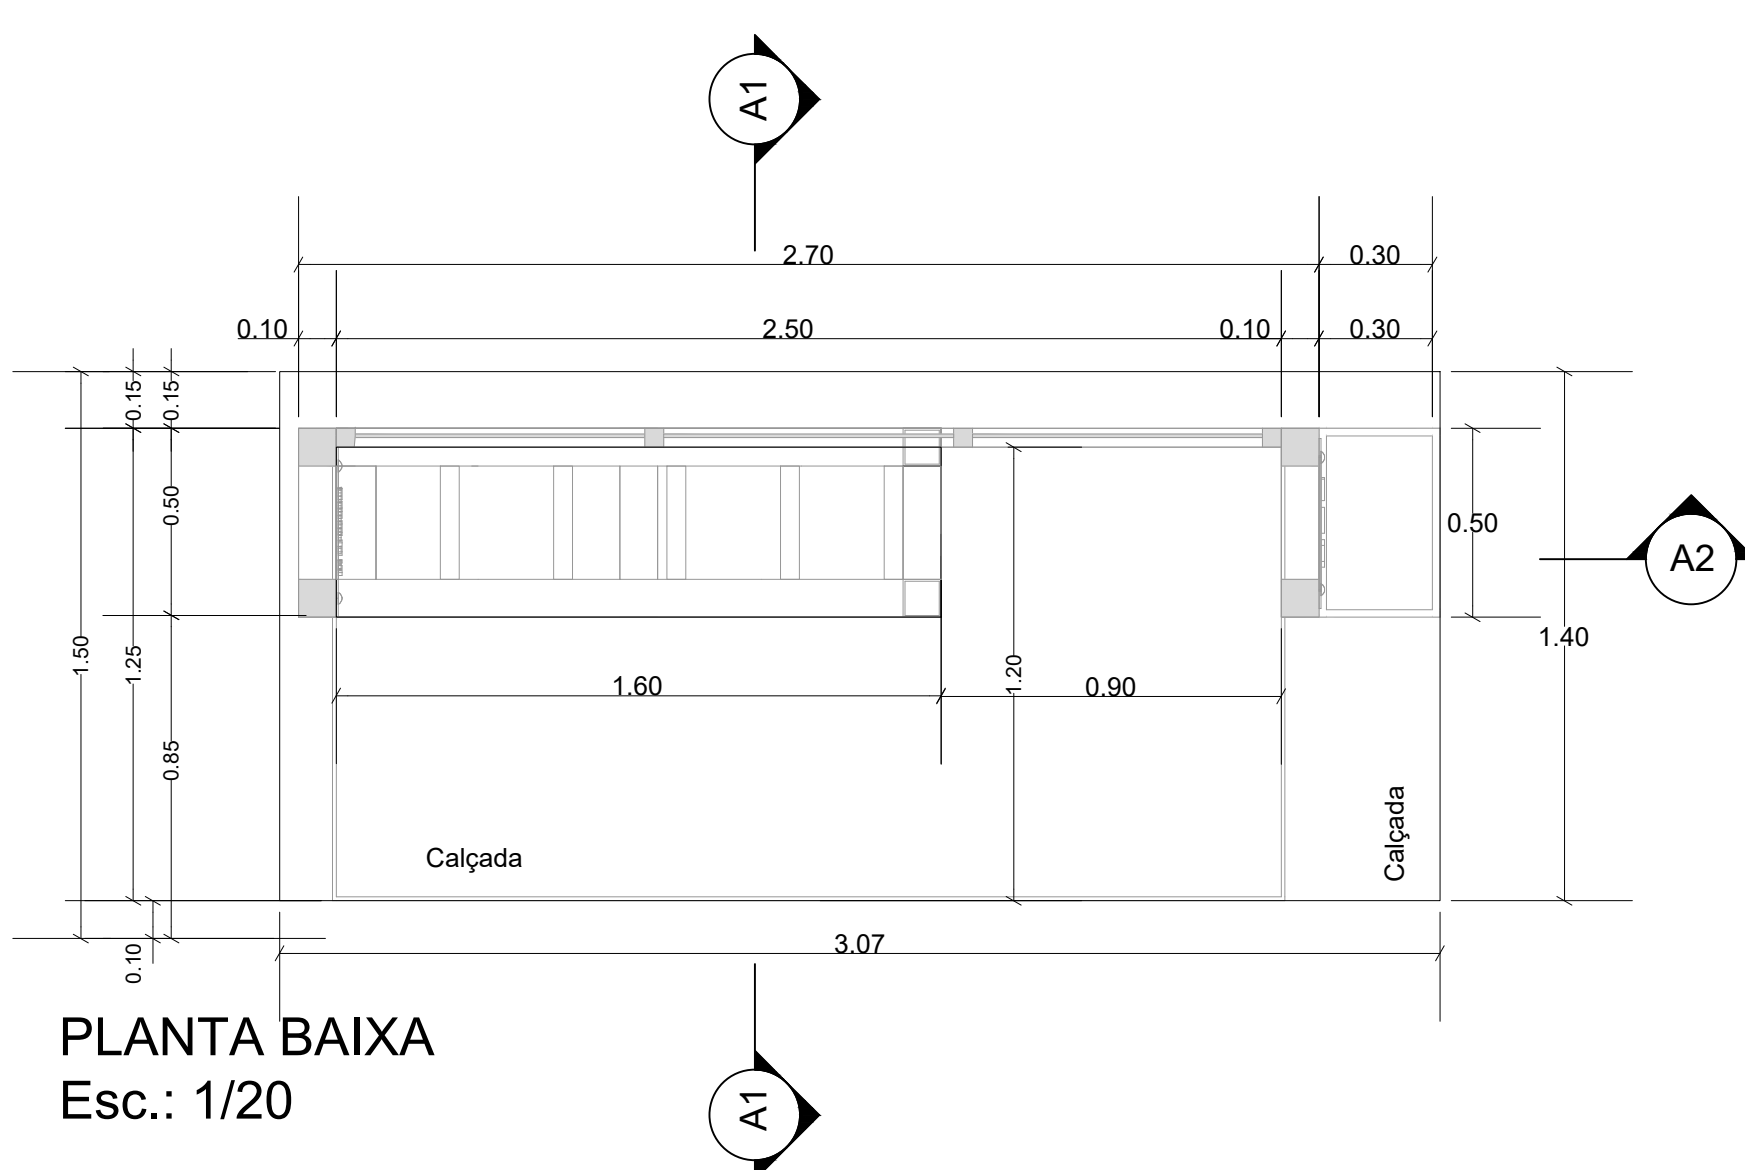


PLANTA BAIXA
Esc.: 1/20

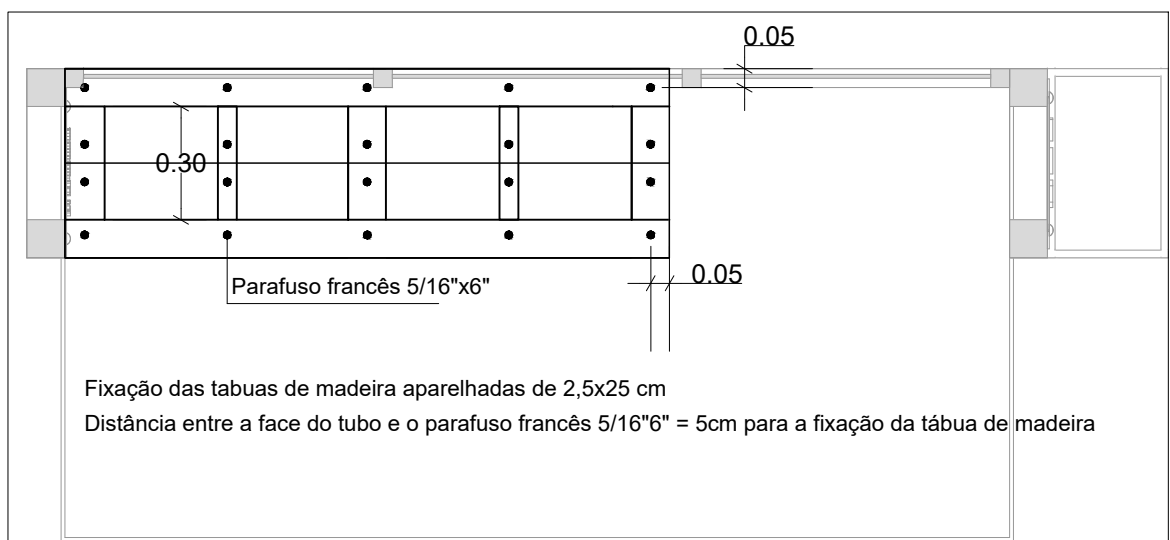


PLANTA BAIXA: POSIÇÃO DOS PARAFUSOS DE FIXAÇÃO
Esc.:1/20

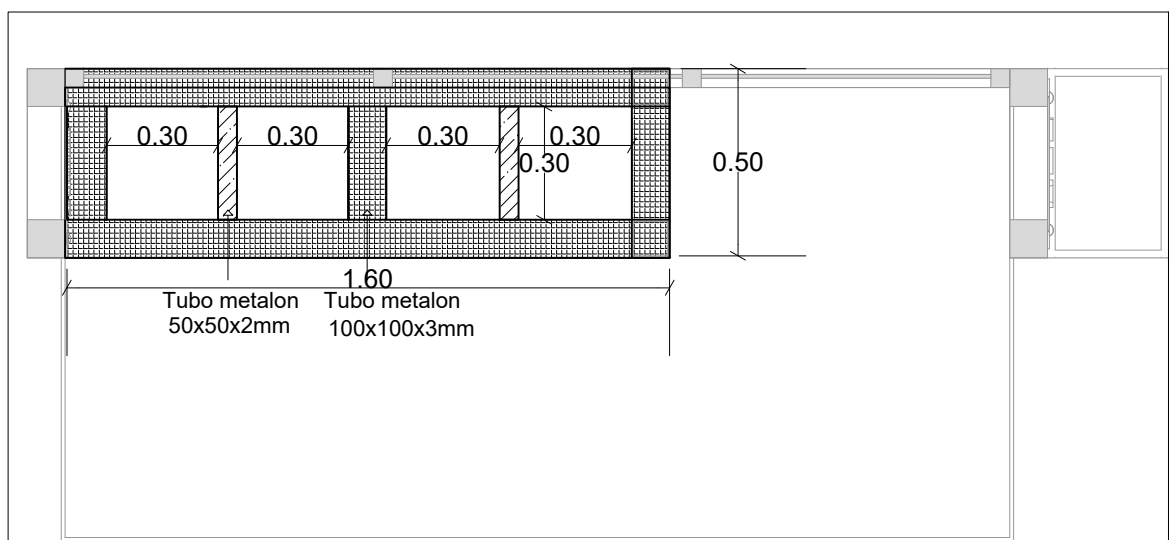


PLANTA BAIXA: ESTRUTURA METÁLICA DE FIXAÇÃO DA MADEIRA
Esc.:1/20

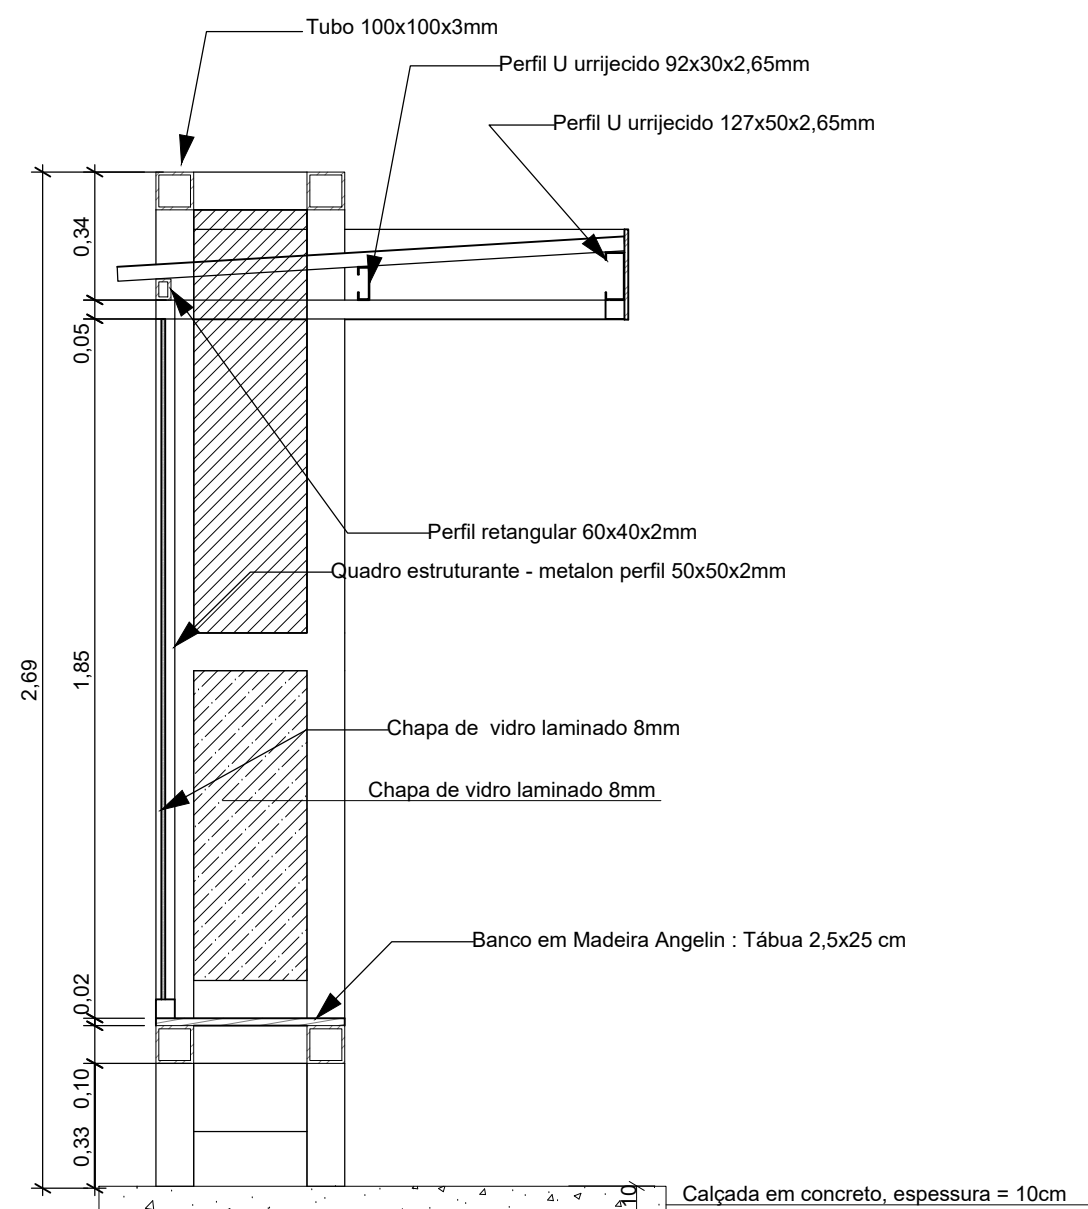


CORTE A1 - Fechamentos laterais
Esc.: 1/20

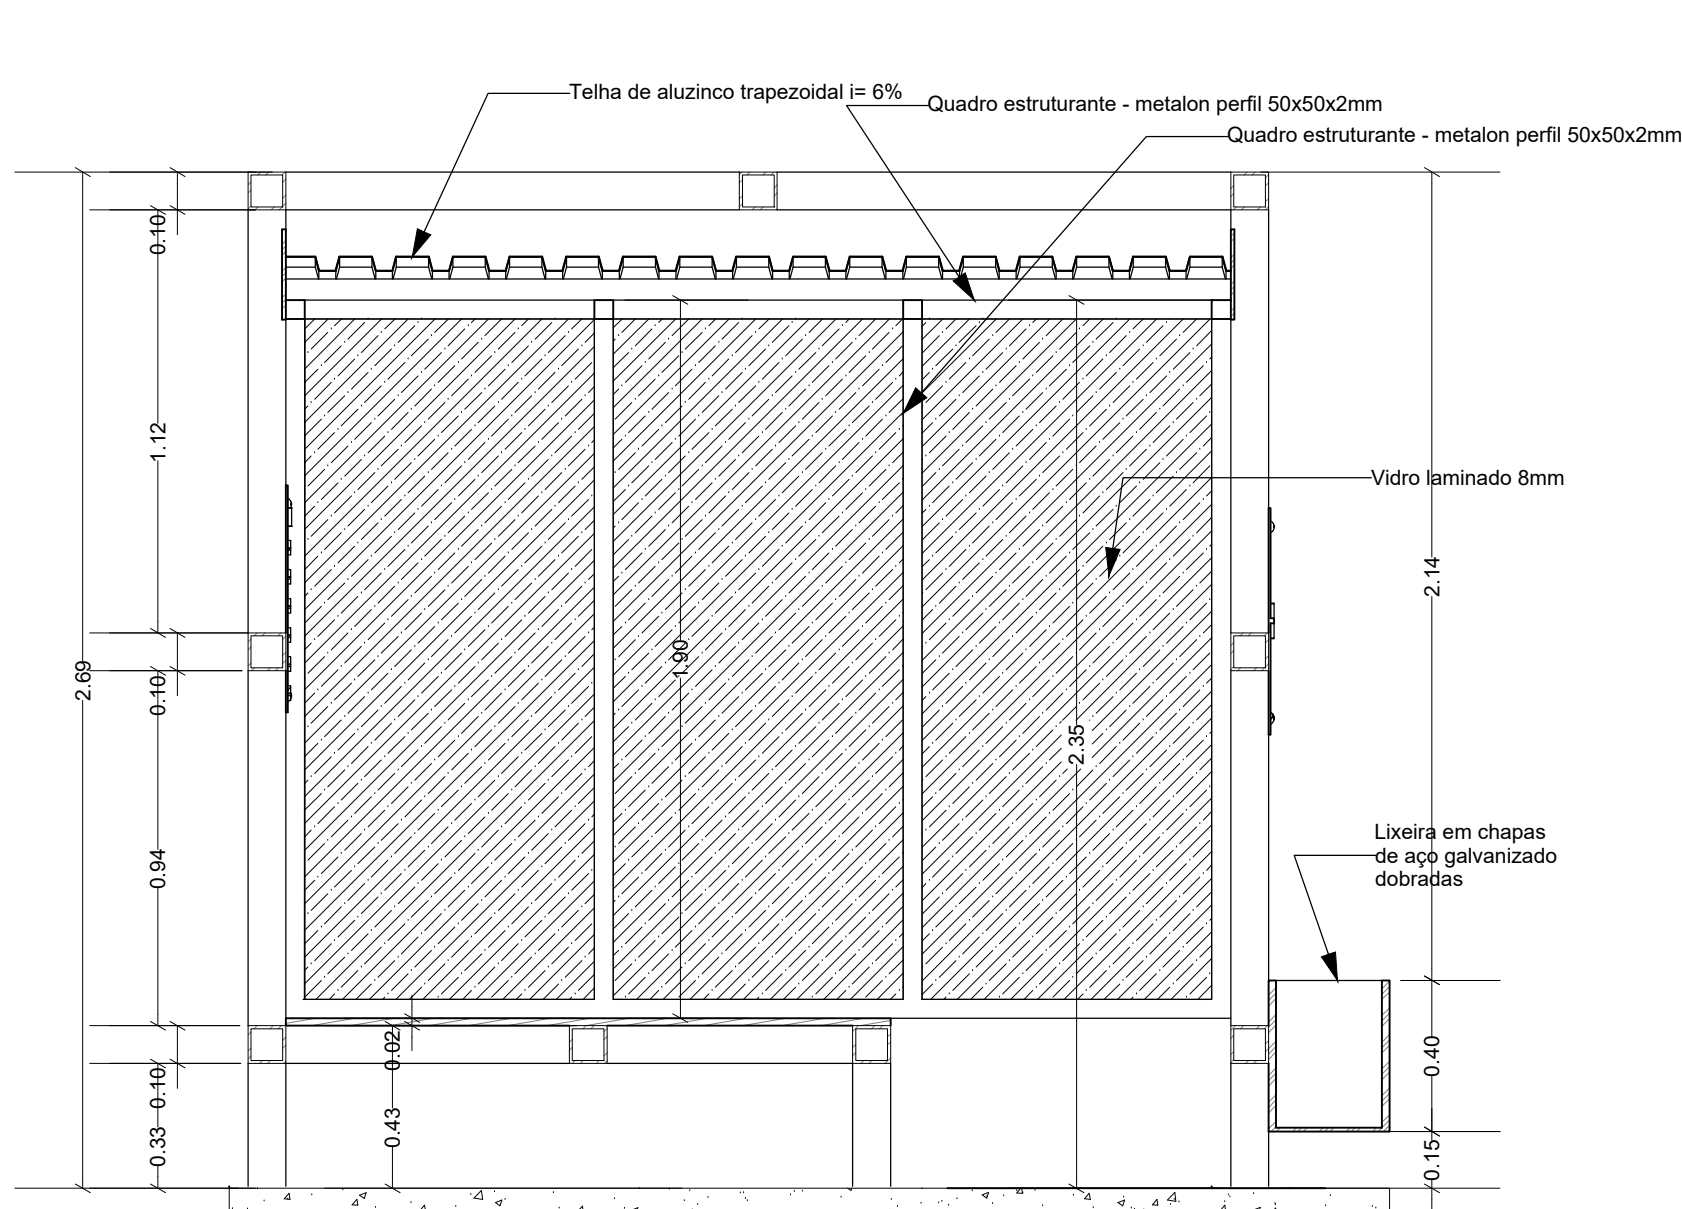


CORTE A2
Esc.: 1/20

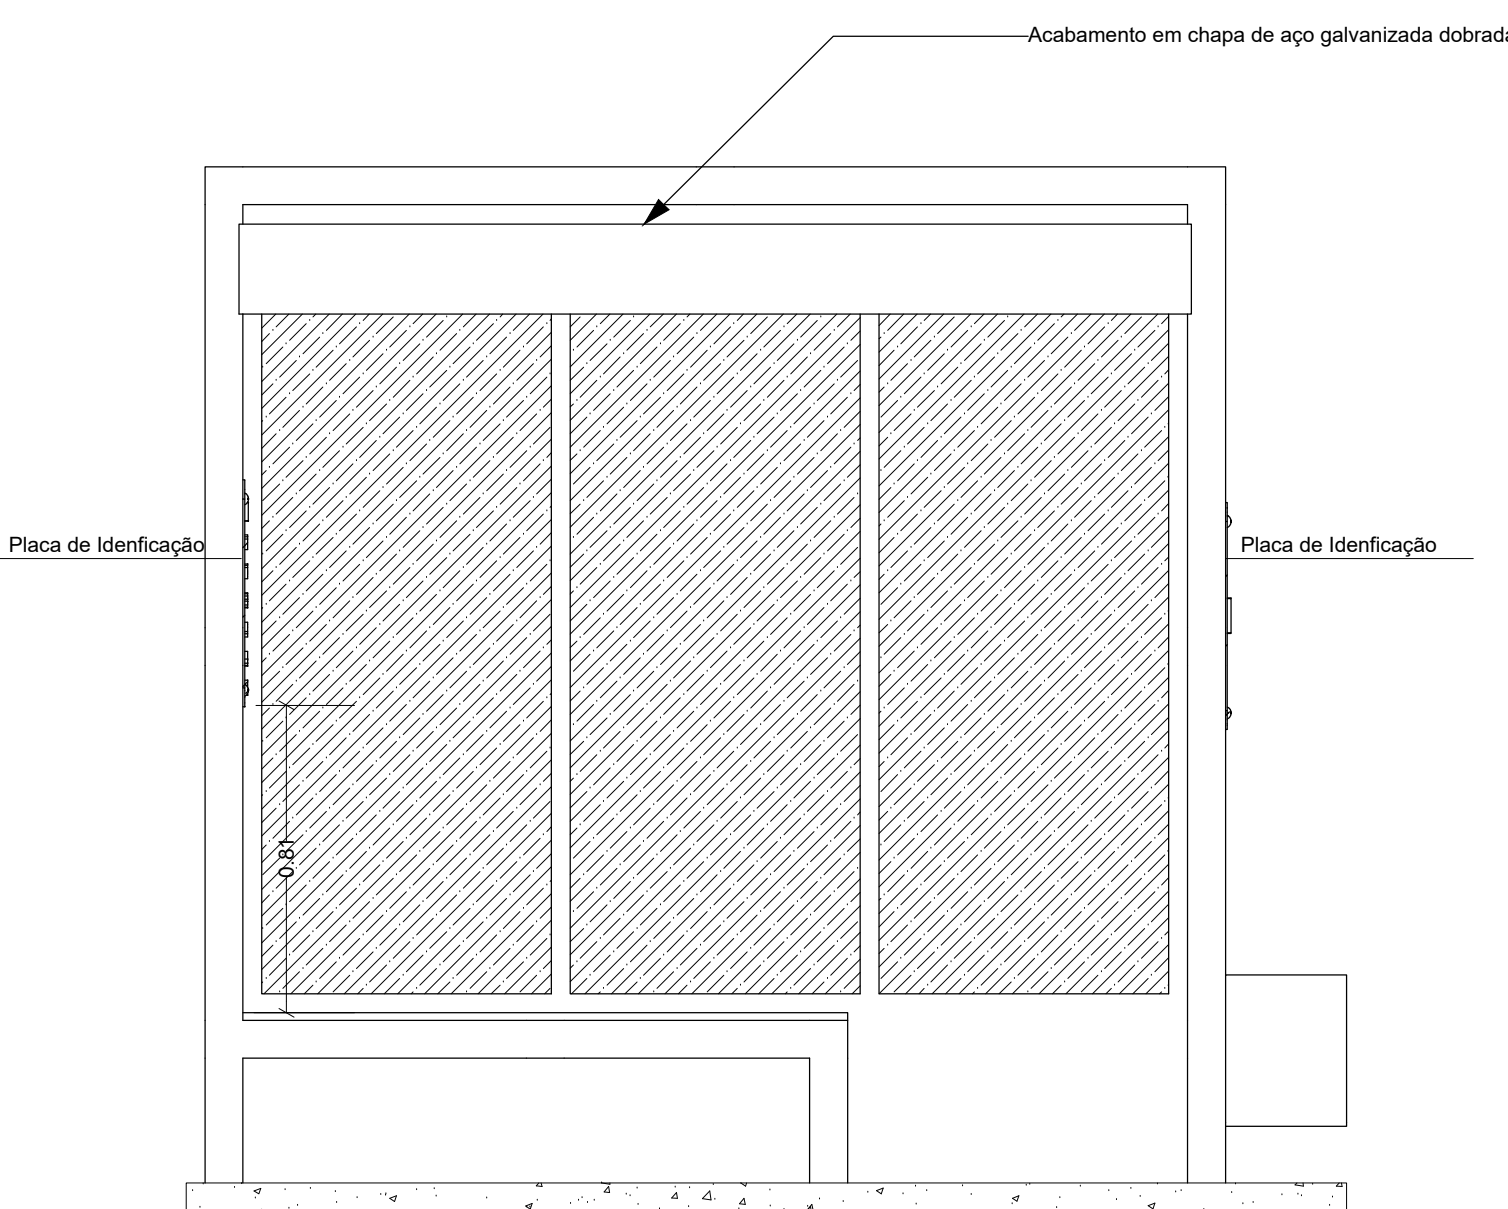

FACHADA FRONTAL
Esc.: 1/20

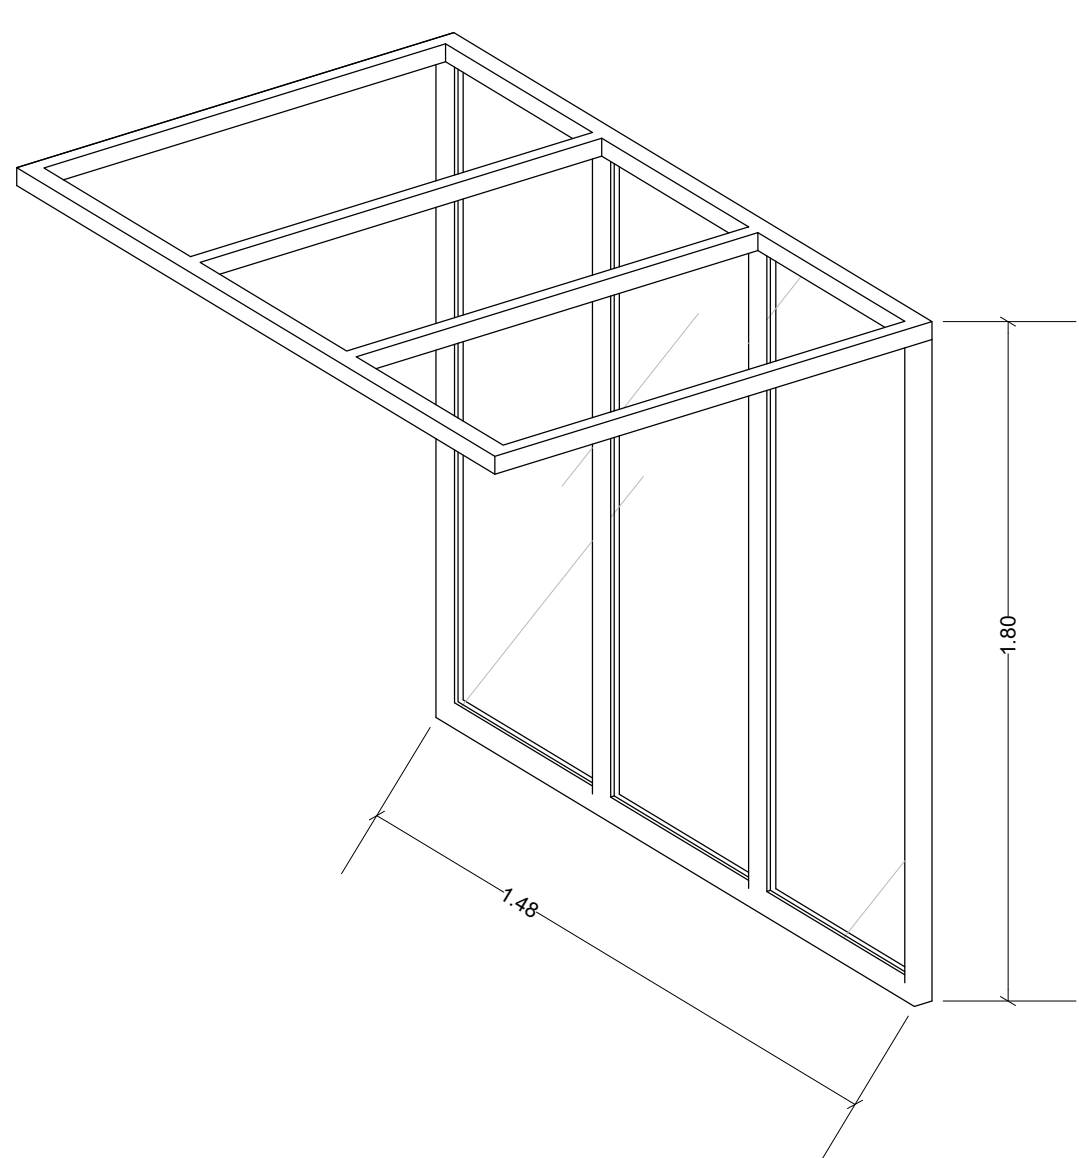


QUADRO ESTRUTURANTE DE PERFIL METALION 50X50x2MM COM
FECHAMENTO EM VIDRO LAMINADO DE 8MM
Esc.: 1/20

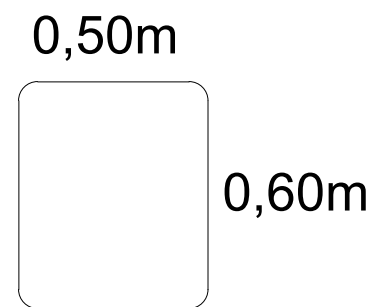



Placa de Identificação
Esc.: 1/20

FUNDAÇÃO

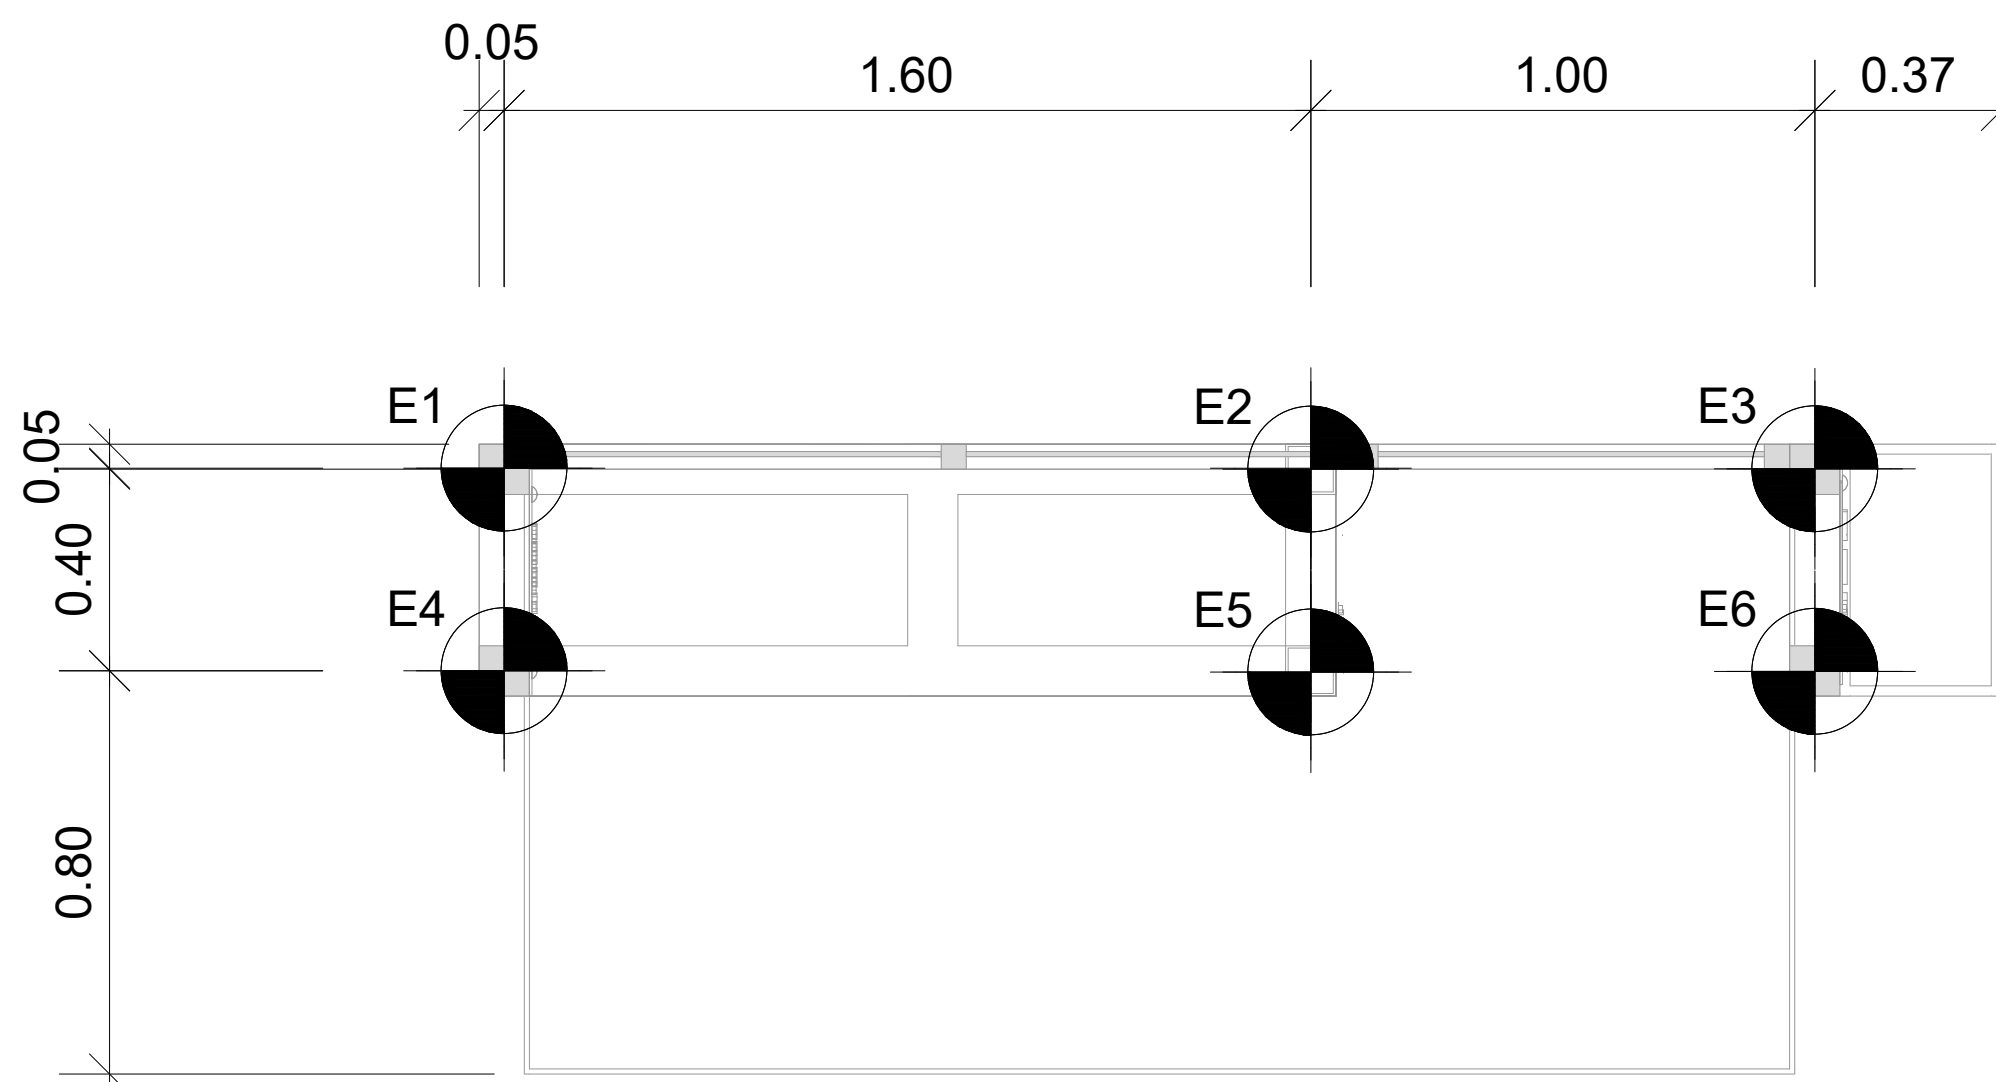

Planta de Fundações
Esc.:1/15
Observações: Distância entre eixo de estacas

DETALHAMENTO ESTACA DE 25 CM DE DIÂMETRO E1 a E6

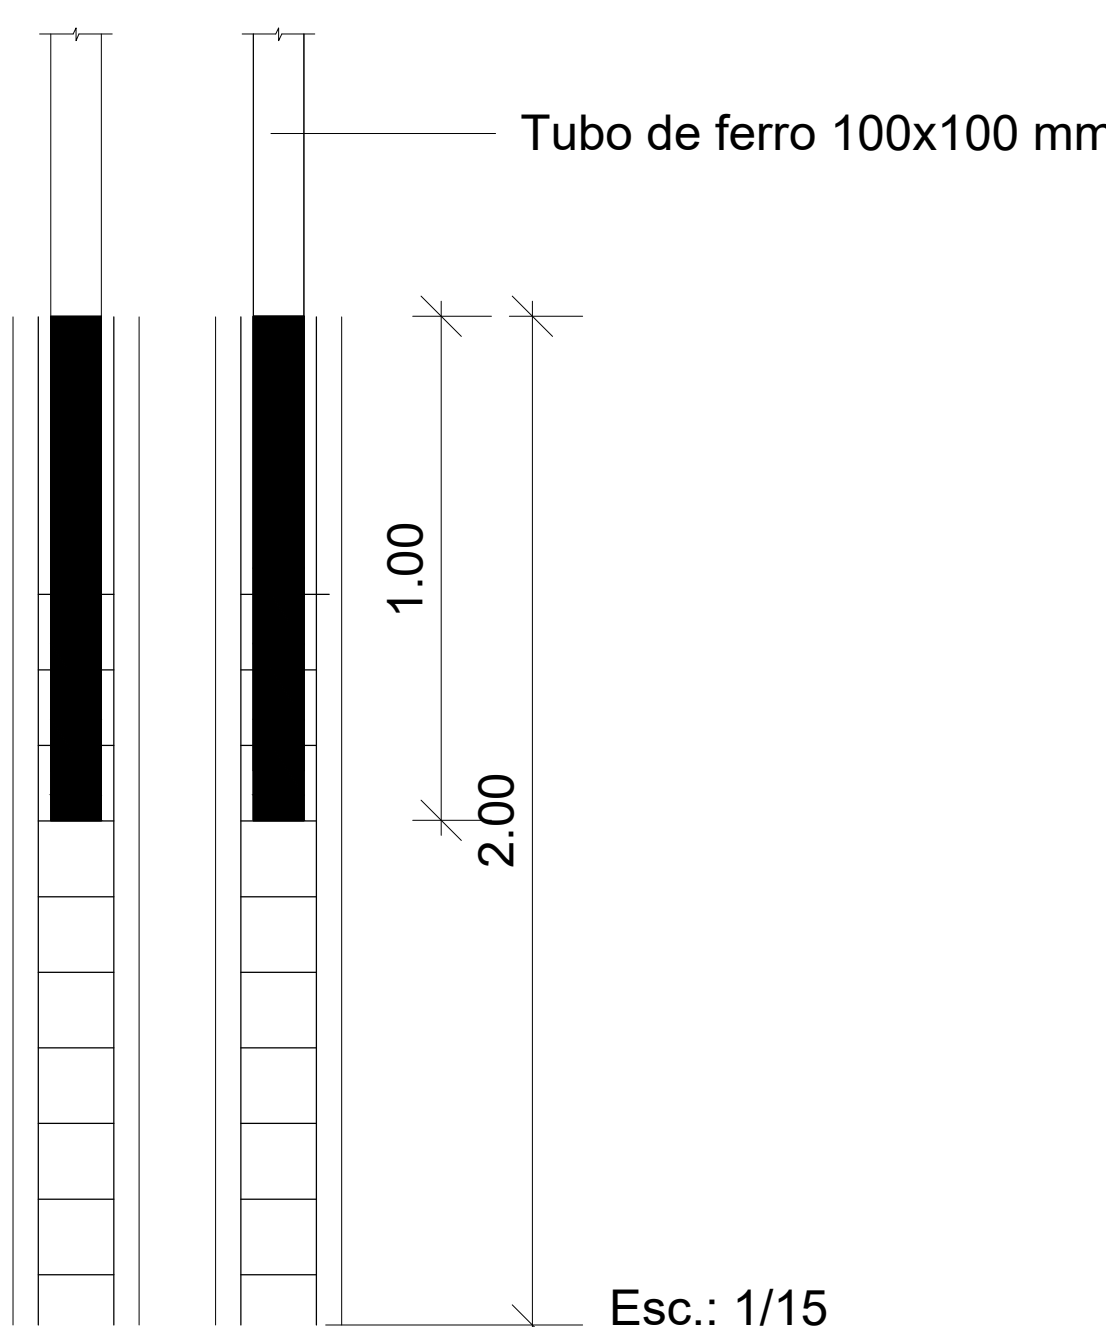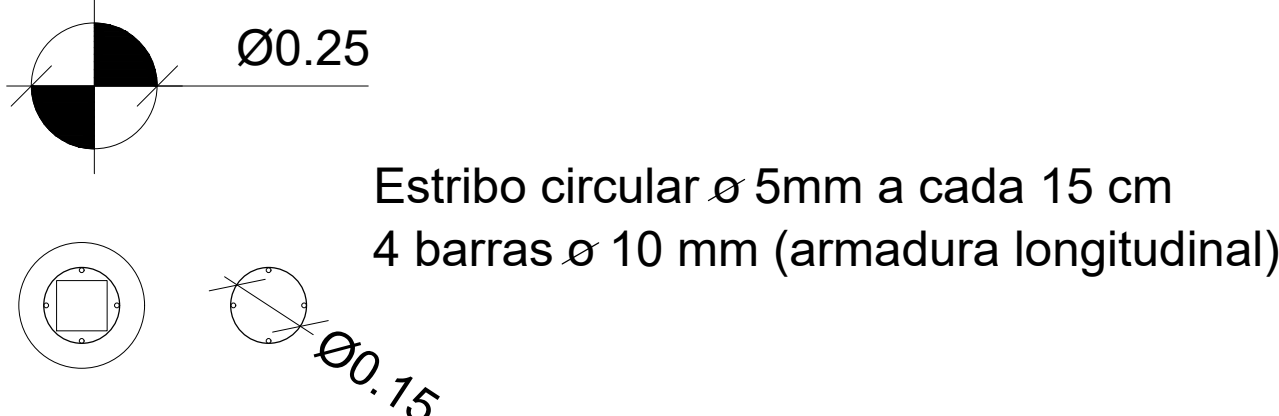

Observações:
-Ancoragem de 1m do tubo 100X100X3mm dentro da estaca
-Profundidade das estacas: 3 m ou até atingir solo firme

CONSTRUÇÃO DE ABRIGOS PROTEGIDOS PARA PARADA DE ÔNIBUS EM ZONA URBANA E ZONA RURAL

TÍTULO:
CONSTRUÇÃO DE ABRIGOS PROTEGIDOS PARA PARADA
DE ÔNIBUS EM ZONA URBANA E EM ZONA RURAL
LOCALIZAÇÃO:
Zona Urbana e Zona Rural

ASSINATURAS
LEANDRO TITTELMAIER BALARDIN
PREFEITO MUNICIPAL DE CACHOEIRA DO SUL
PAOLA LIZIANE SILVA BRAGA
SECRETÁRIA DE GESTÃO, GOVERNANÇA, PARCERIAS E INOVAÇÃO
RODRIGO PEREIRA FILHO
ARG. CAU A28542
DANIELE DOS SANTOS MARTINS
ENG. CIVIL - CREA RS 234869



ESCALA
1/20
1/15
DESENHO
Daniele Martins
Rodrigo Pereira
DATA
11/08/2026
ÁREA
4,29 m²
PRANCHA
Única