




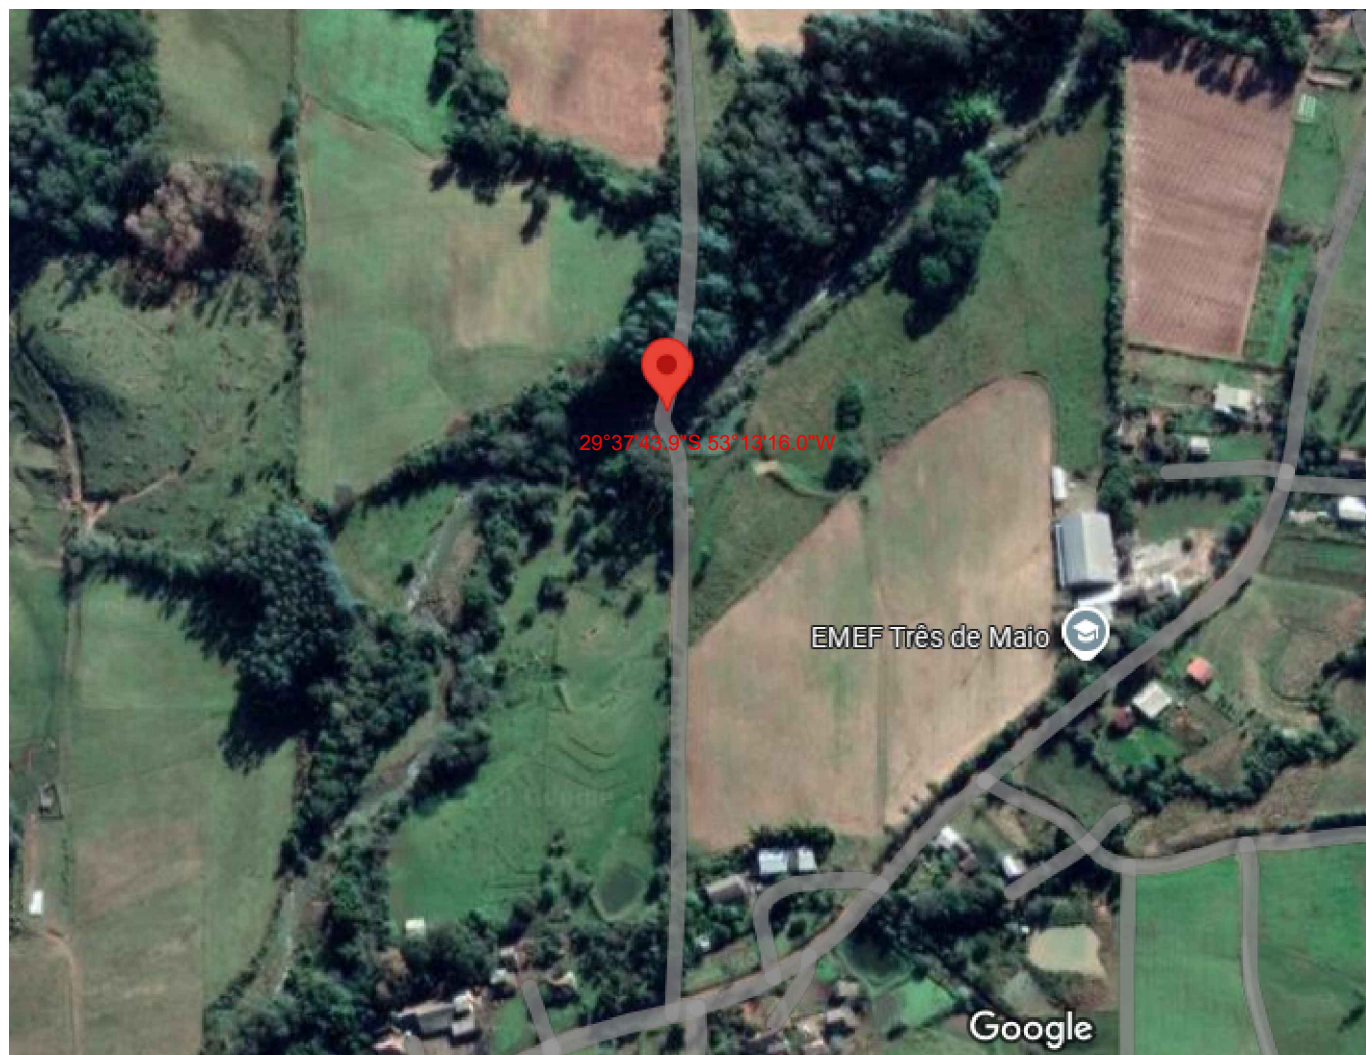


1 PLANTA DE LOCALIZAÇÃO
ESCALA: S/E

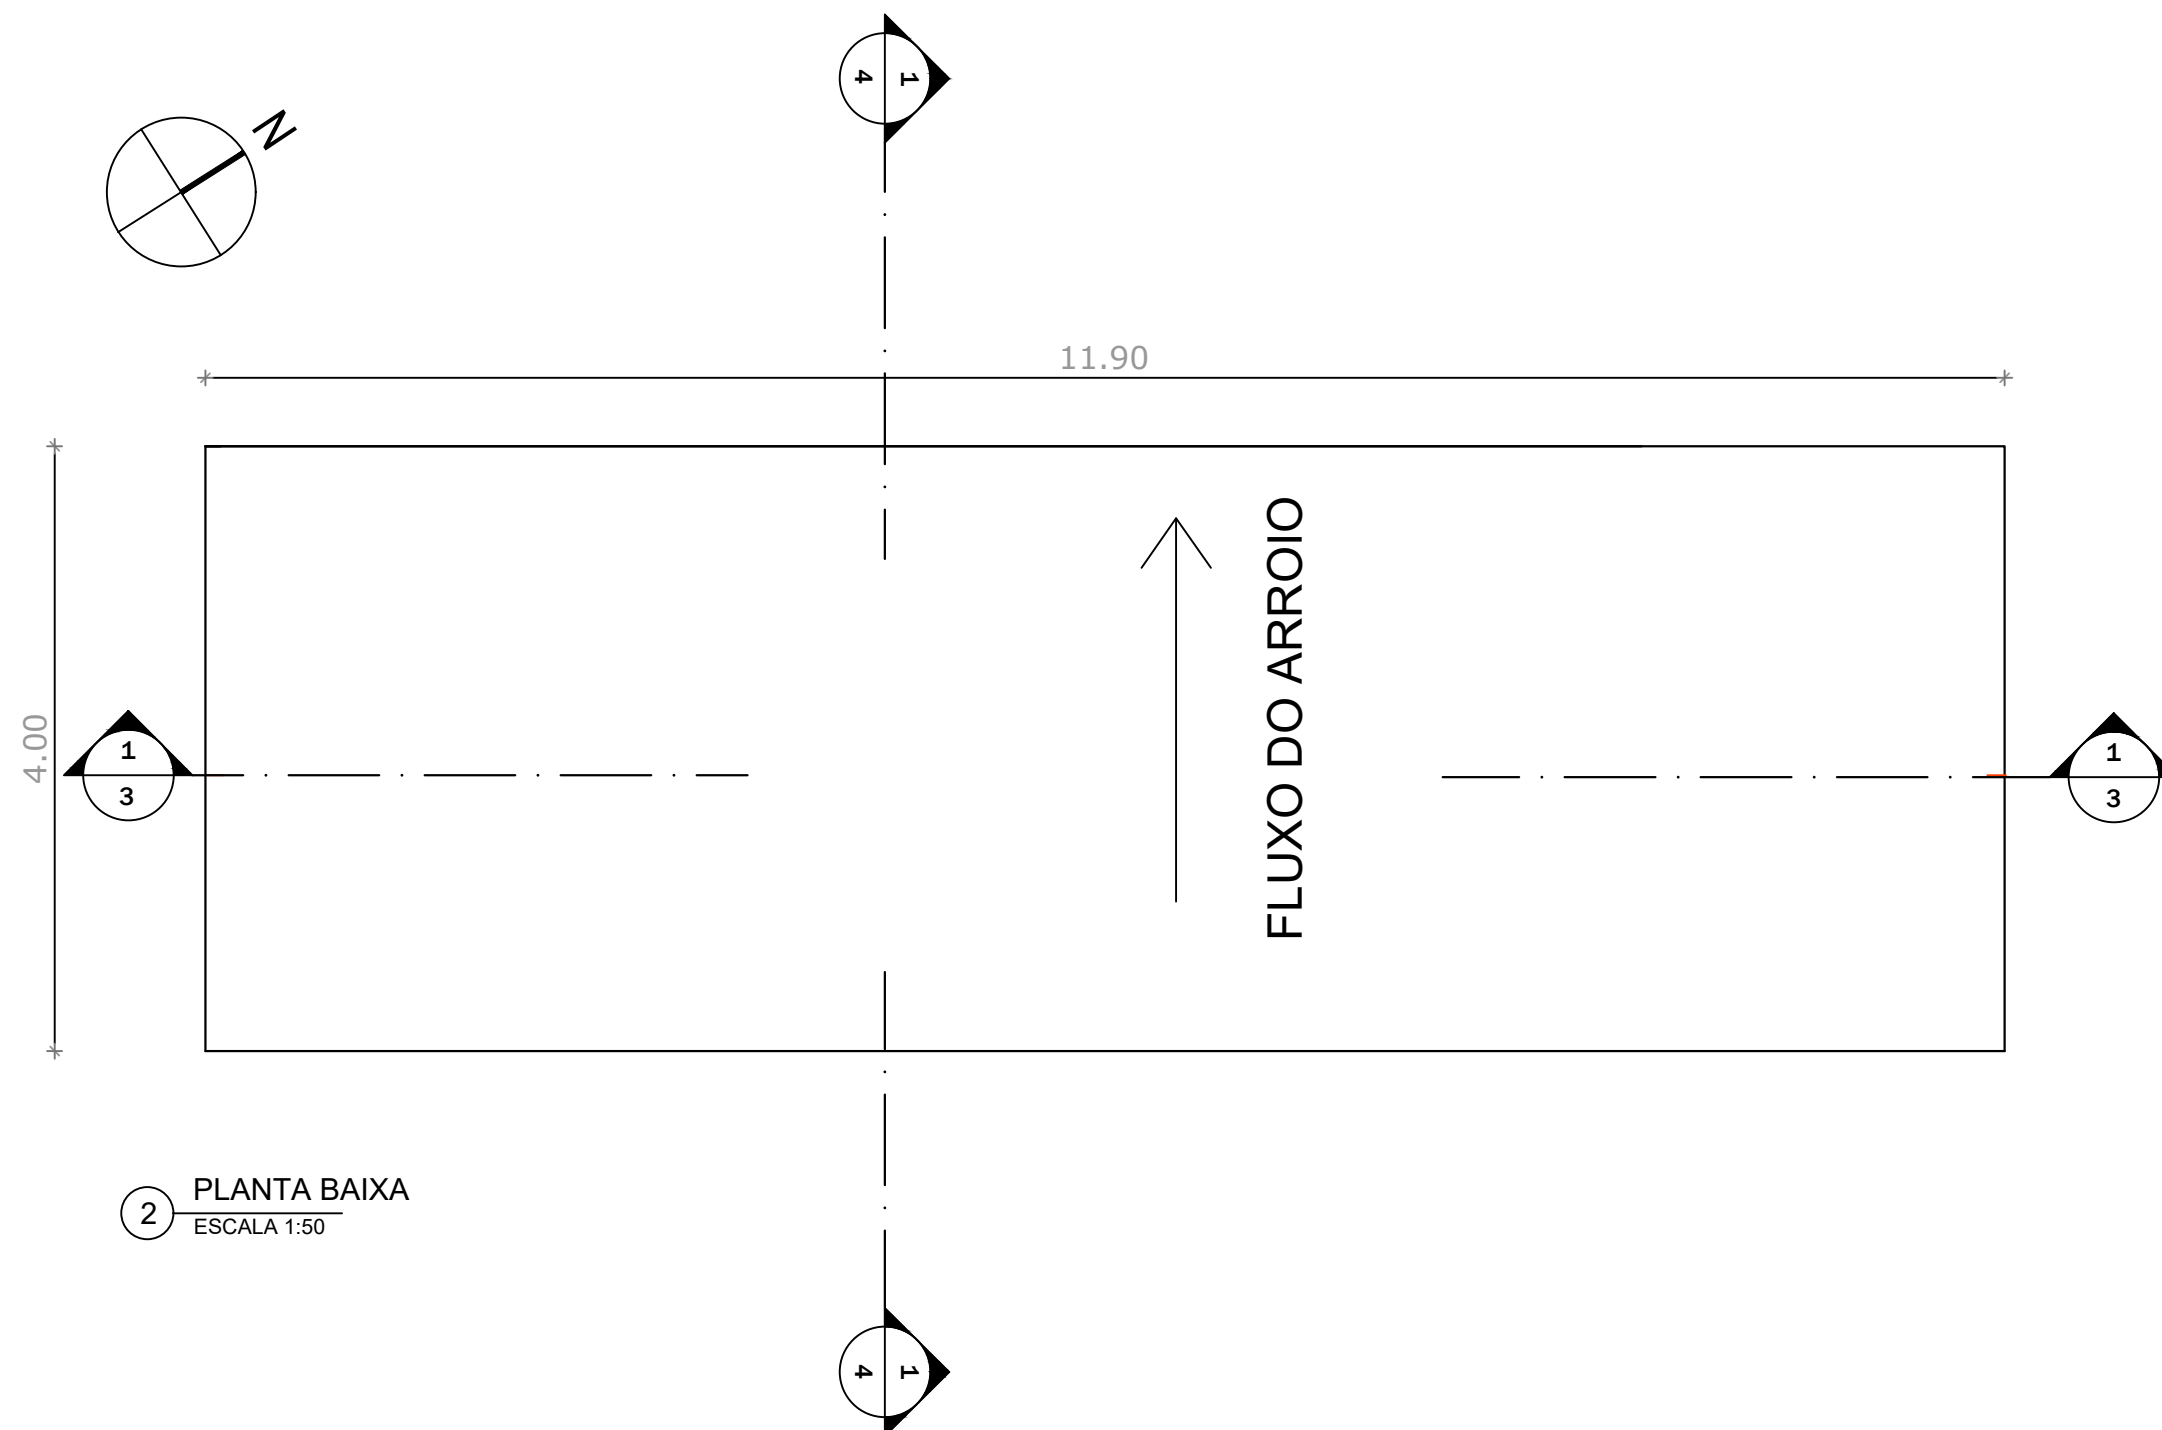

2 PLANTA BAIXA
ESCALA 1:50

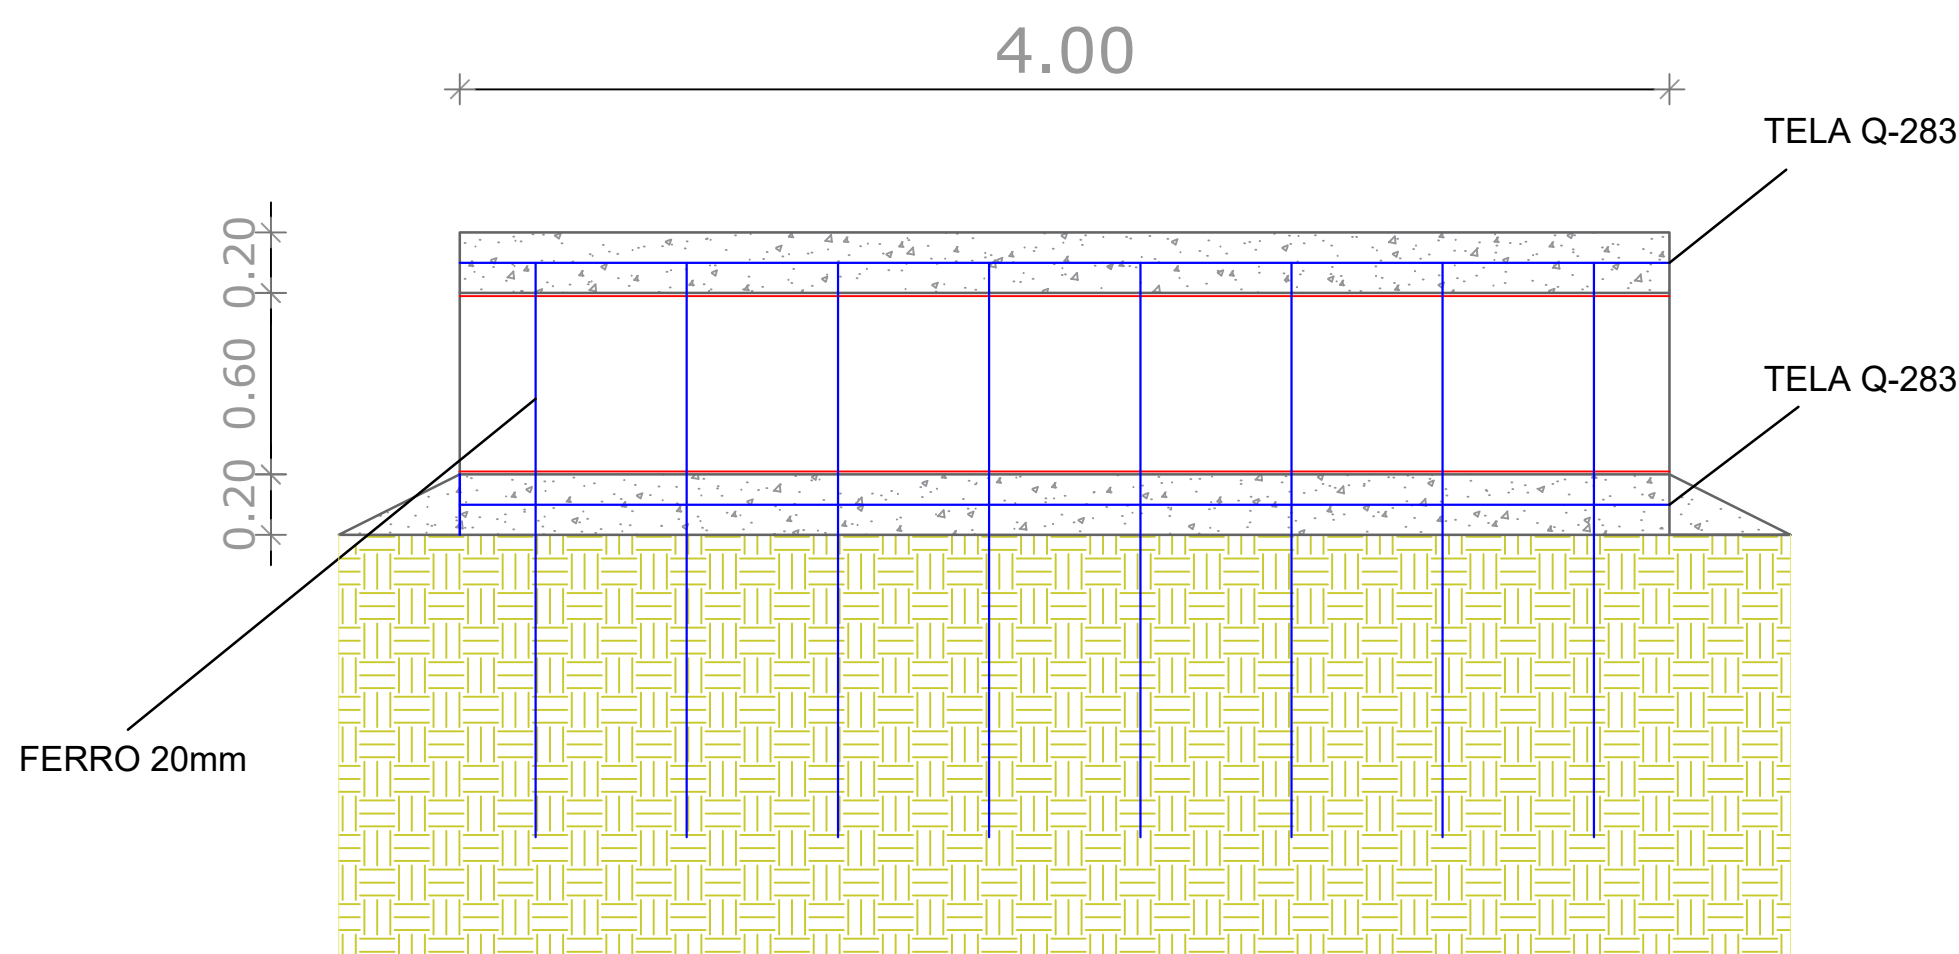

4 CORTE
ESCALA 1:25

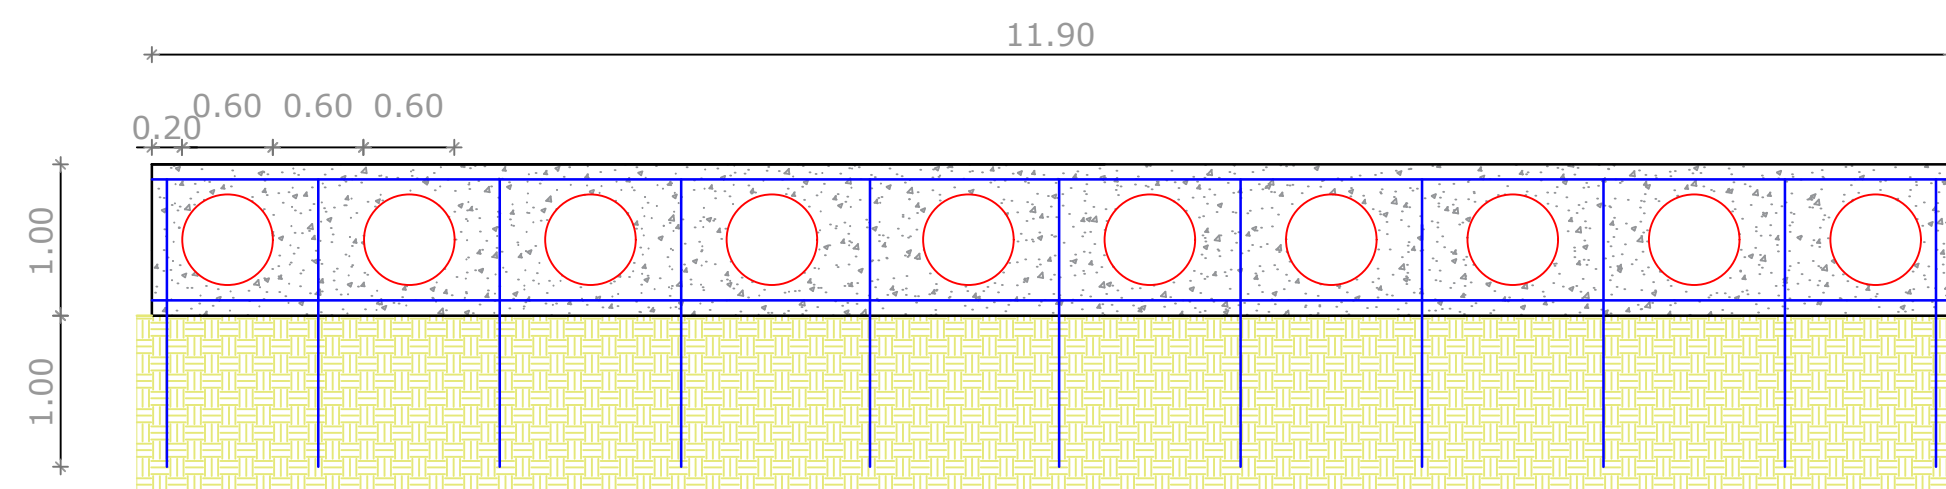

3 CORTE
ESCALA 1:50

Nome: Peter Jesse Dalla Corte
CPF: ***.961.410-**
Assinado com certificado digital avançado



Prefeitura Municipal de Agudo
Setor de Engenharia

CNPJ: 87531976000179
Avenida Tiradentes, 1625
Bairro Centro, RS, BRASIL

Plantas e cortes

Endereço: Volta dos Balsan, Interior - Agudo/RS

Responsável Técnico

Peter Jessé Dalla Corte
Engenheiro Civil CREA RS232141

Proprietário da obra

Luis Henrique Kittel - Prefeito Municipal

Escala: Indicada

Desenho: Arquitetônico

Data: 07/2025

Área: 47,60 m²

ART: 13916374

PRANCHA: 1/1

