

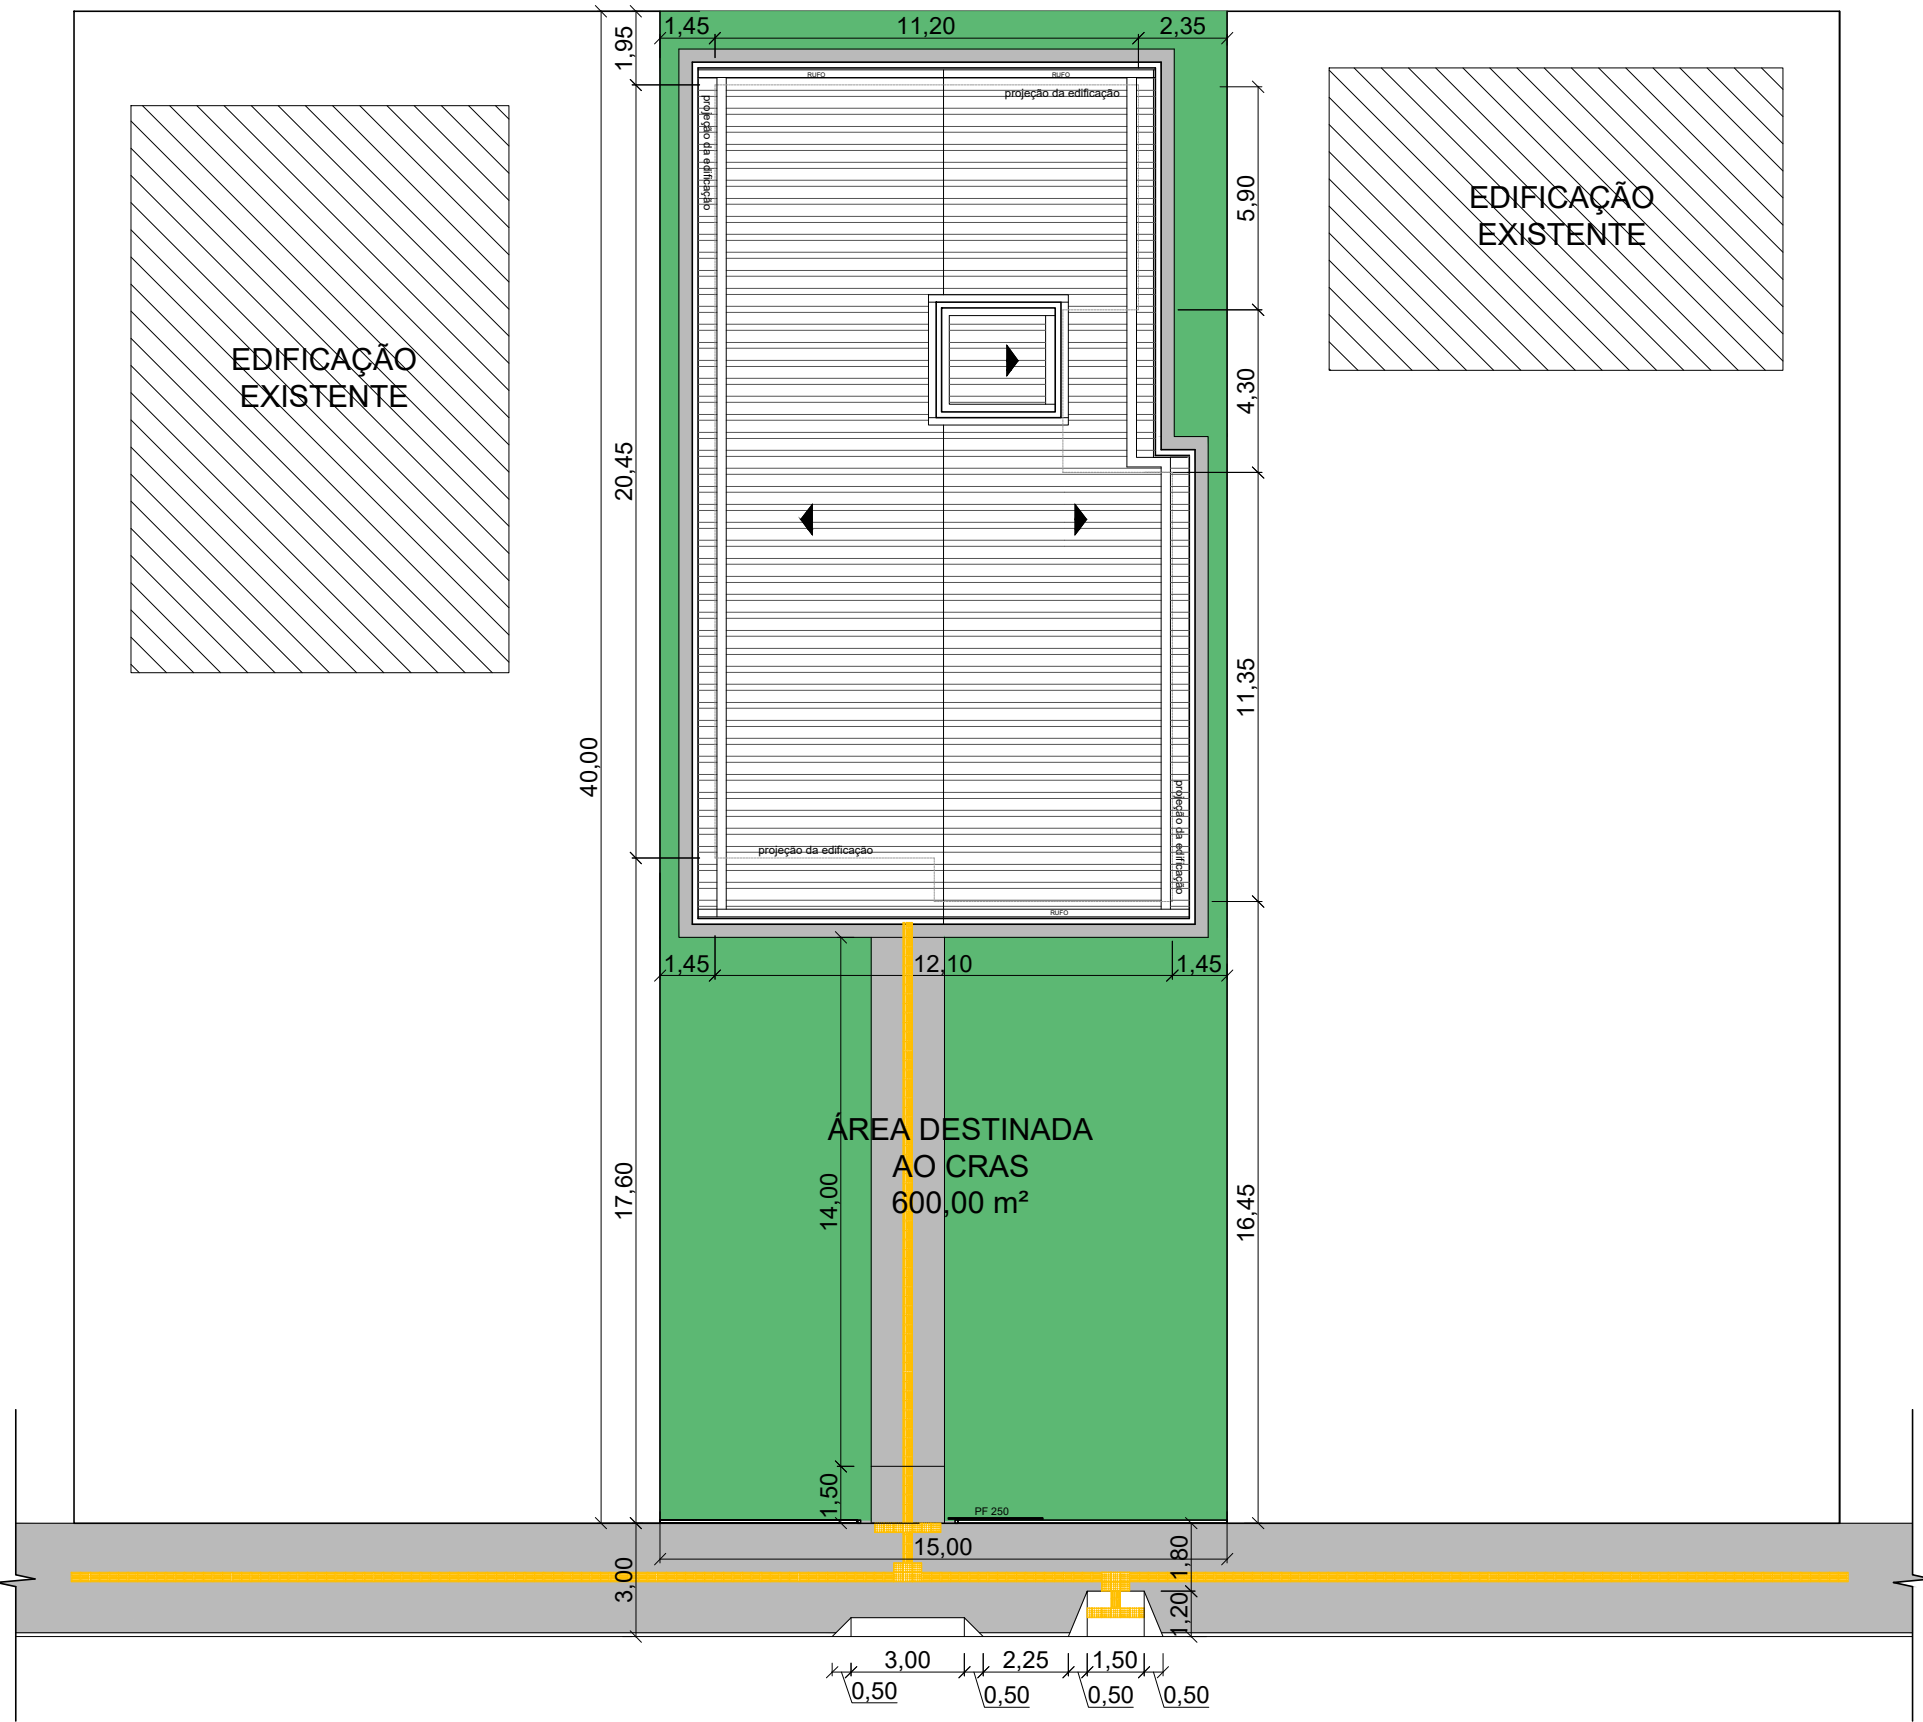


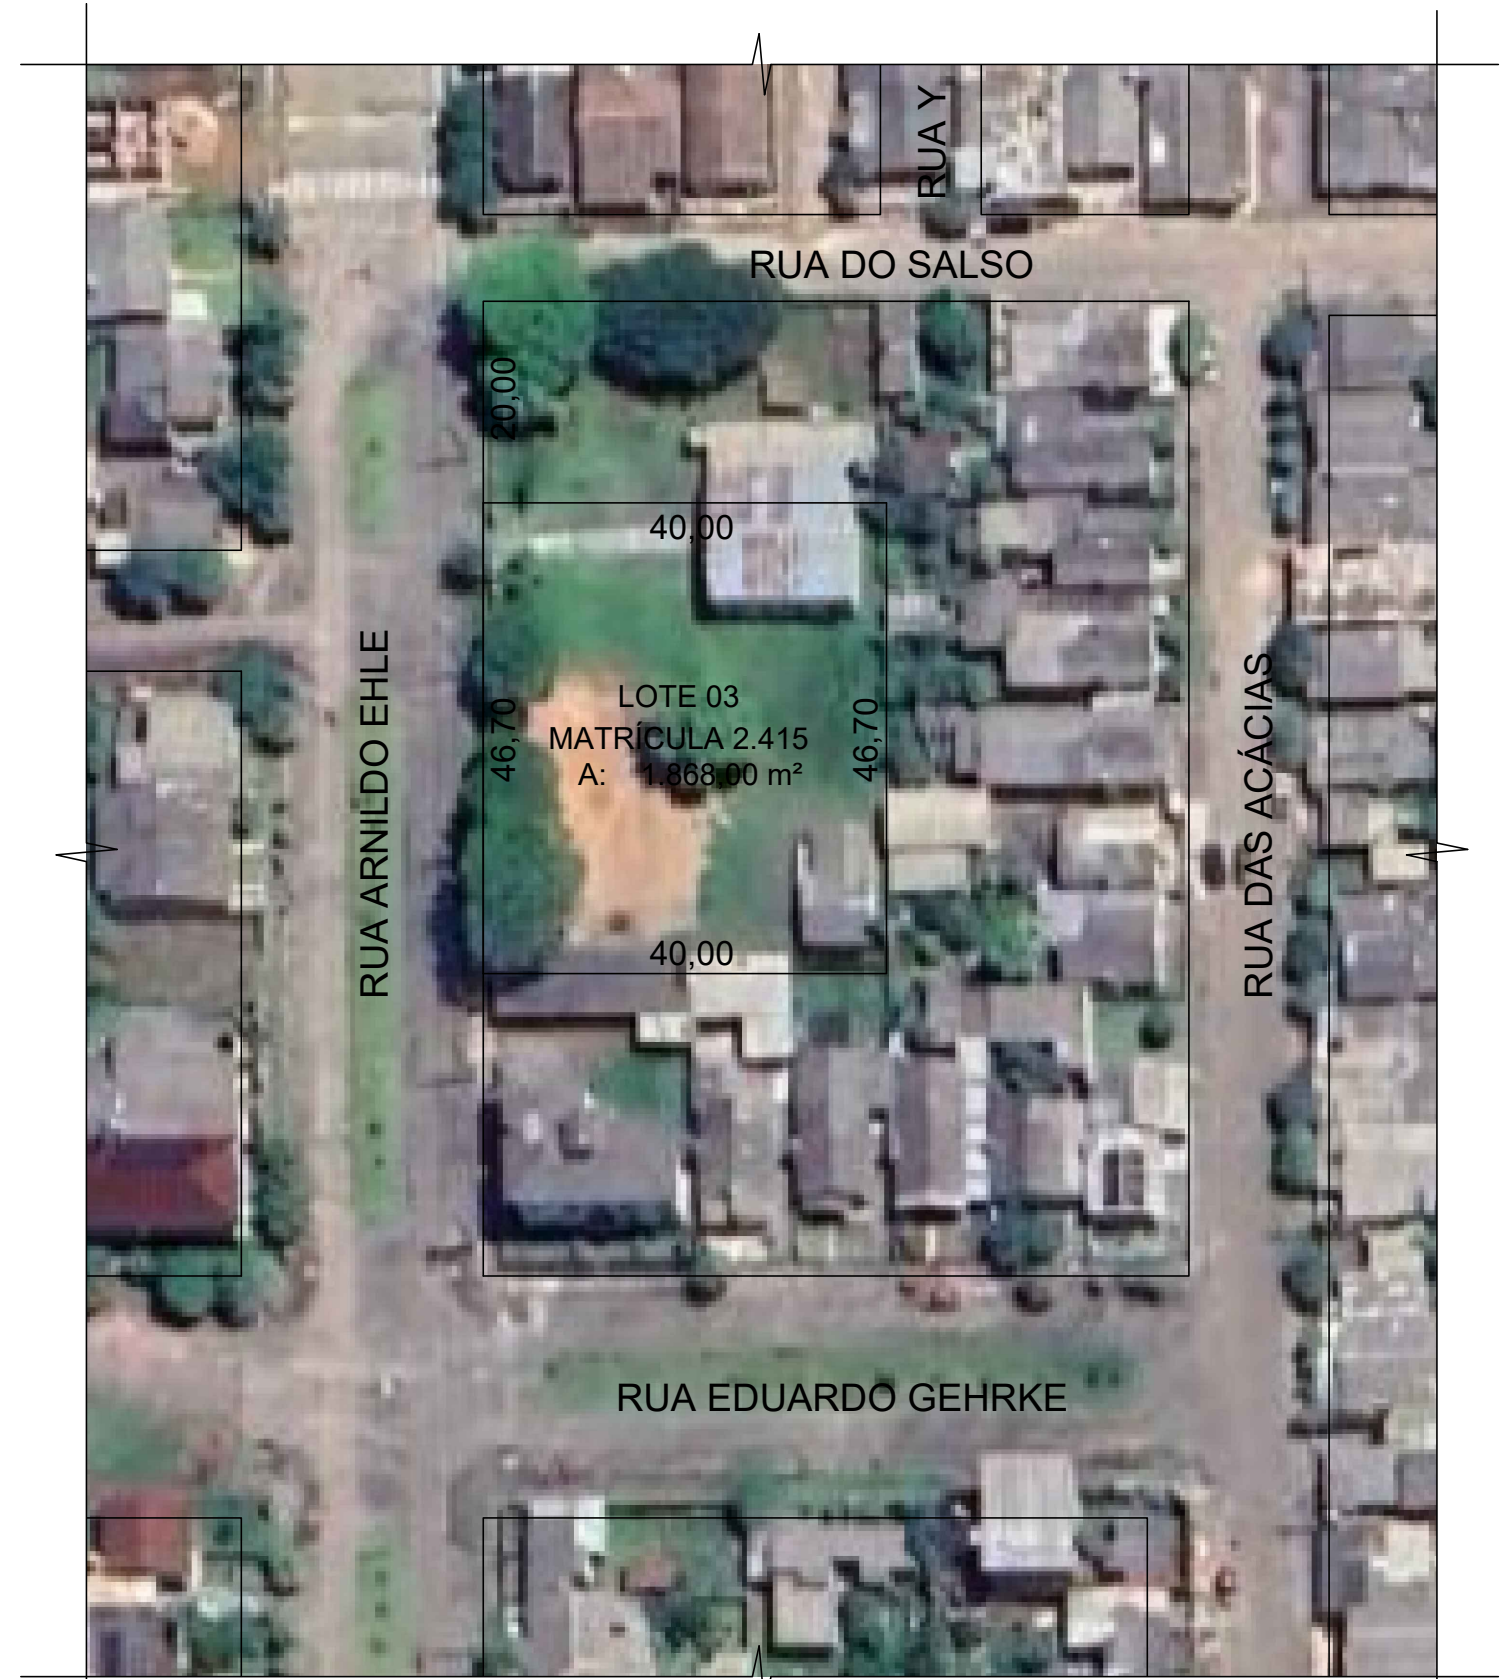


Planta de Localização

Escala 1/750

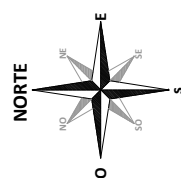

Planta de Situação

Escala 1/750

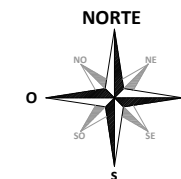

Prefeitura Municipal de Agudo		CNPJ: 87531976000179	
Setor de Engenharia		Avenida Tiradentes, 1625	
		Bairro Centro, RS, BRASIL	
OBRA	CENTRO DE REFERÊNCIA DE ASSISTÊNCIA SOCIAL - CRAS		
LOCAL	RUA ARNILDO EHLE, Nº 377 - BAIRRO CAIÇARA - AGUDO - RS		
PROJETO	ARQUITETÔNICO		
ASSUNTO	PLANTA DE SITUAÇÃO E LOCALIZAÇÃO		
RESPONSÁVEL TÉCNICO		ESCALA	
 Nome: Melanie Falcone Longhi CPF: ***.228.480.-** Assinado com certificado digital avançado Melanie Falcone Longhi Arquiteta e Urbanista CAU/RS A64390-4		indicada	
		DATA	
		Setembro / 2025	
		ÁREA PROJETO	
PROPRIETÁRIO DA OBRA		248,81 m²	
		A.R.T. / R.R.T.	
		15990005	
Luis Henrique Kittel - Prefeito Municipal		PRANCHA	
		1/6	



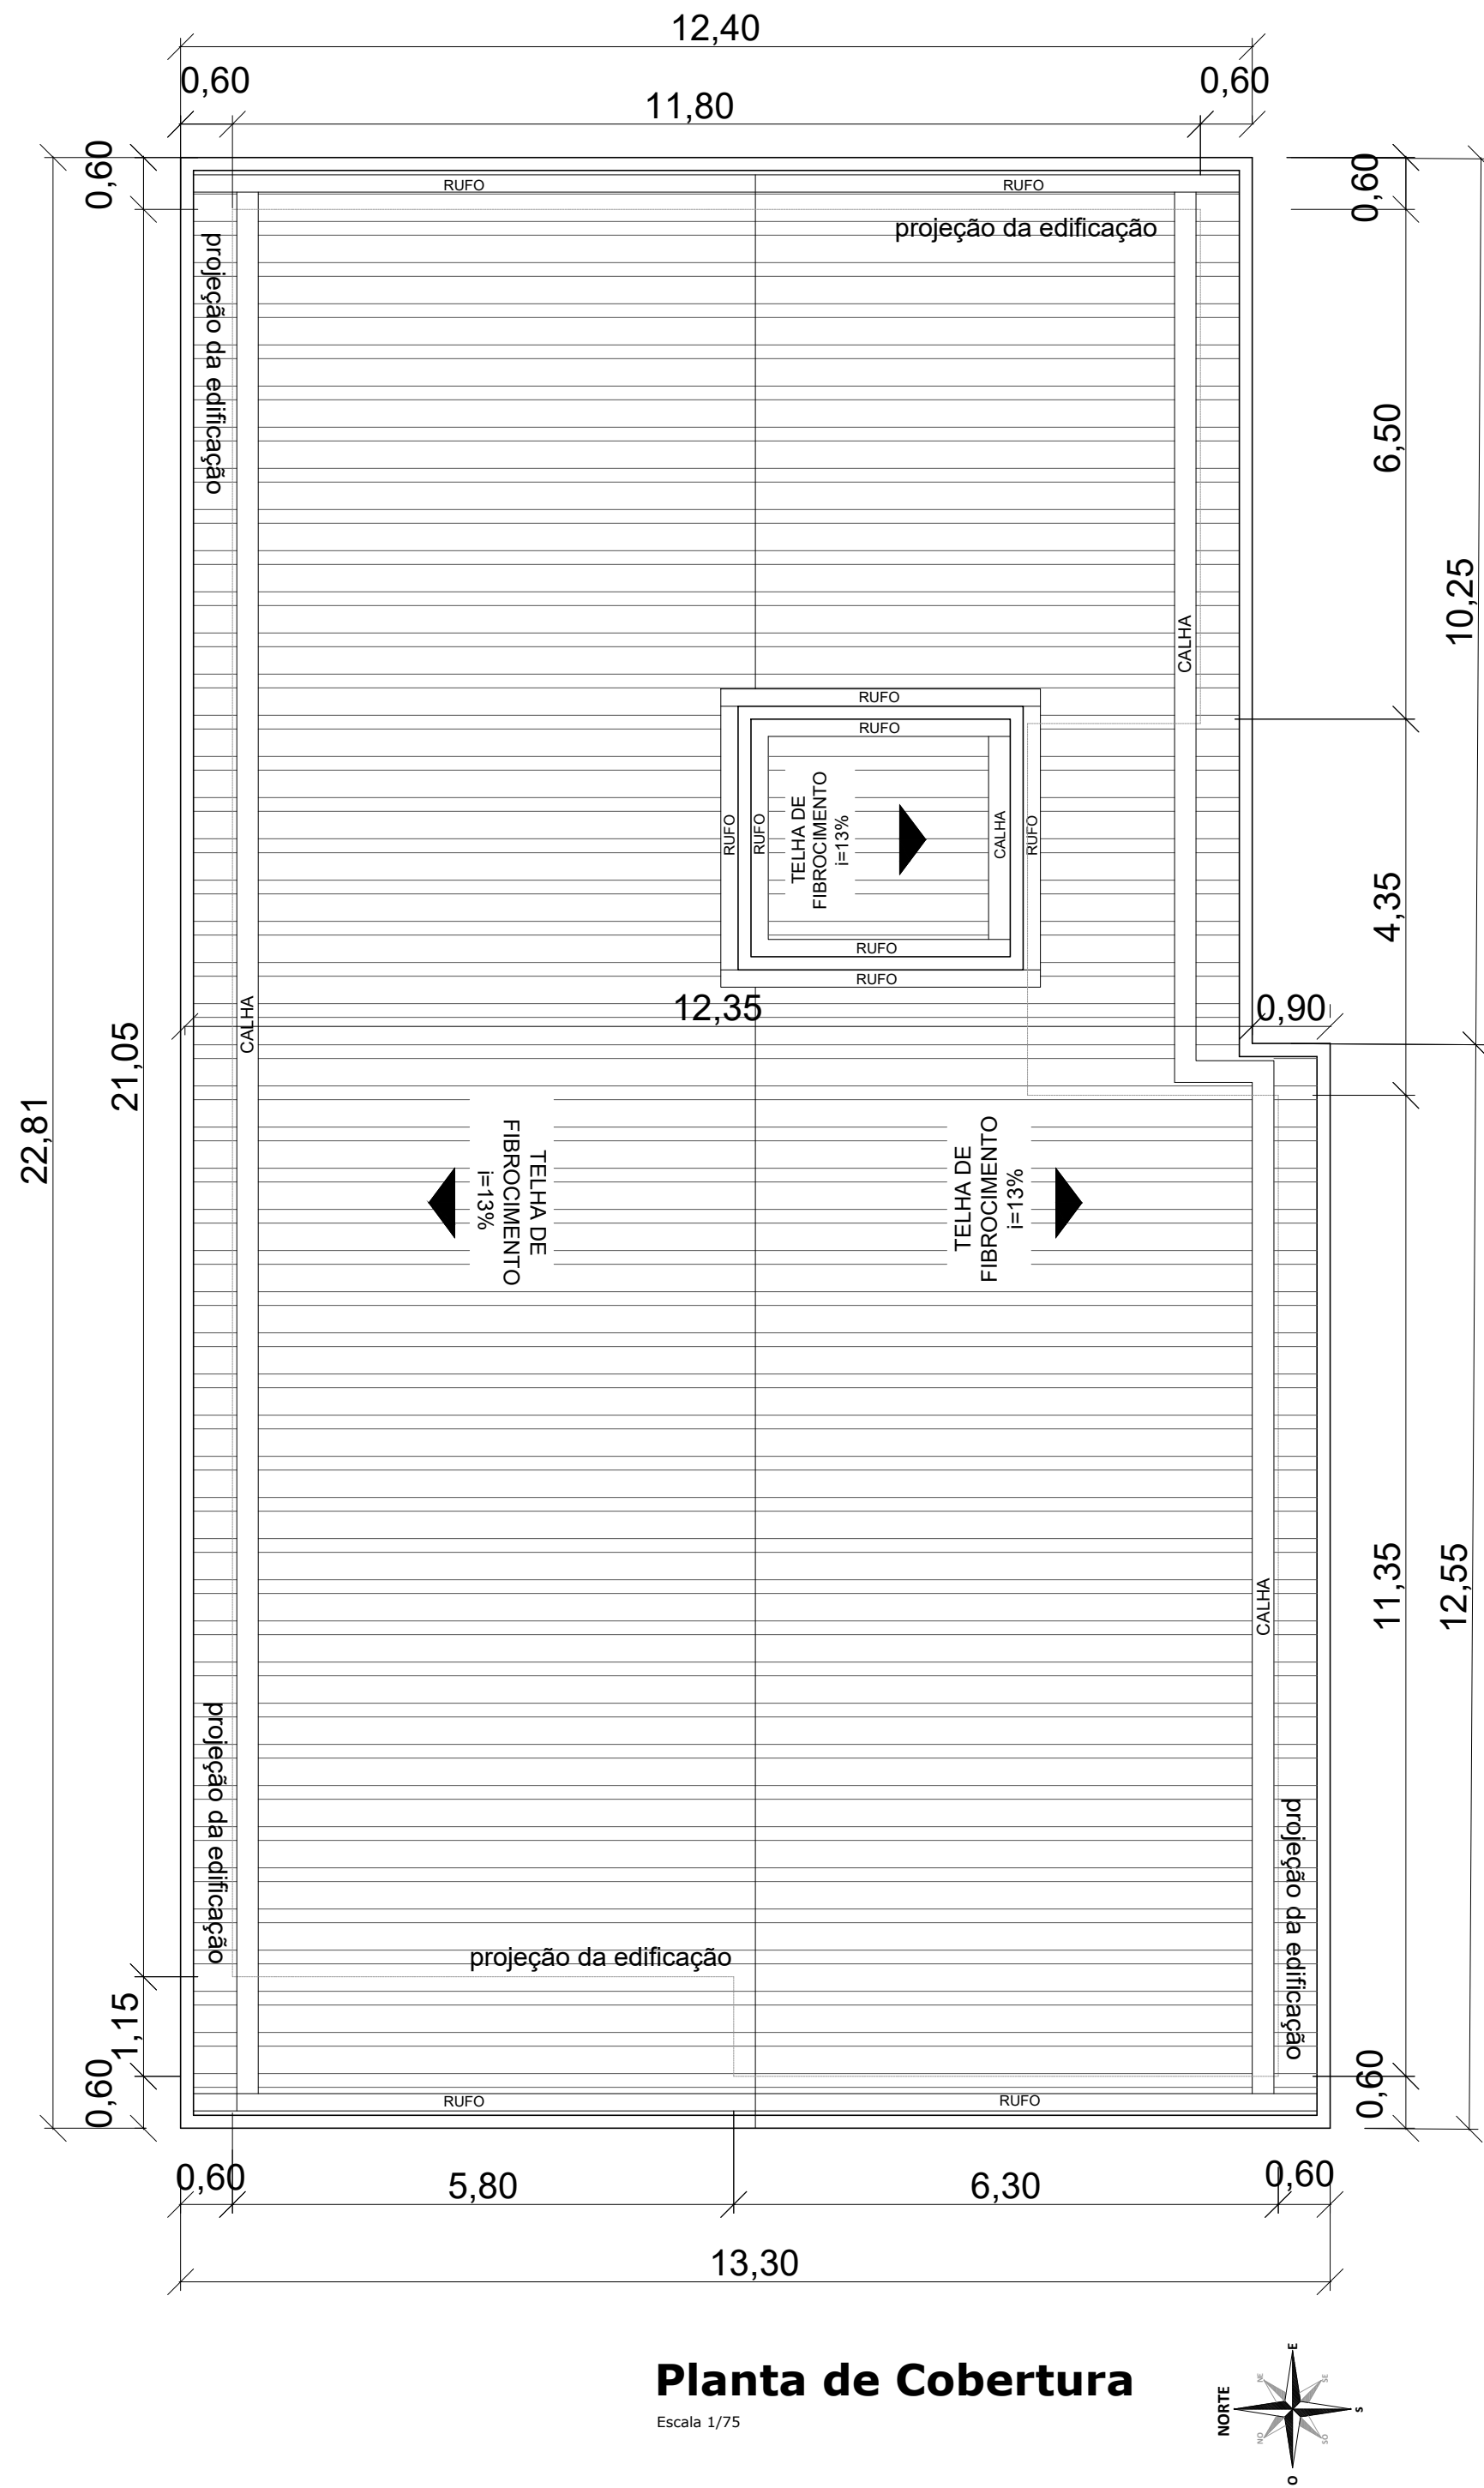


TABELA DE ÁREAS - CRAS	
AMBIENTE	ÁREA
Acesso Coberto	6,67 m²
Recepção	27,18 m²
Cad Único	19,20 m²
Almoxarifado	6,01 m²
Atendimento Coletivo	35,40 m²
San. PCD Masculino	3,48 m²
San. PCD Feminino	3,48 m²
Sanitário Feminino	7,71 m²
Sanitário Masculino	5,27 m²
Administração	18,00 m²
Atendimento Individual	15,20 m²
Equipe Referenciada	19,00 m²
Copa	8,25 m²
Área Serviço / DML	8,00 m²
San. Funcionários	4,51 m²
Área Coberta	8,81 m²
Circulação	29,37 m²
ÁREA TOTAL	248,81 m²

Prefeitura Municipal de Agudo

Setor de Engenharia

CNPJ: 87531976000179

Avenida Tiradentes, 1625

Bairro Centro, RS, BRASIL

OBRA

CENTRO DE REFERÊNCIA DE ASSISTÊNCIA SOCIAL - CRAS

LOCAL

RUA ARNILDO EHLE, Nº 377 - BAIRRO CAIÇARA - AGUDO - RS

PROJETO

ARQUITETÔNICO

ASSUNTO

PLANTA DE COBERTURA E TABELA DE ÁREAS

RESPONSÁVEL TÉCNICO

Nome: Melanie Falcone Longhi

CPF: *** 228.480-**

Assinado com certificado digital avançado

Melanie Falcone Longhi

Arquiteta e Urbanista CAU/RS A64390-4

PROPRIETÁRIO DA OBRA

Luis Henrique Kittel - Prefeito Municipal

ESCALA

indicada

DATA

Setembro / 2025

ÁREA PROJETO

248,81 m²


A.R.T. / R.R.T.

15990005

PRANCHA

2/6



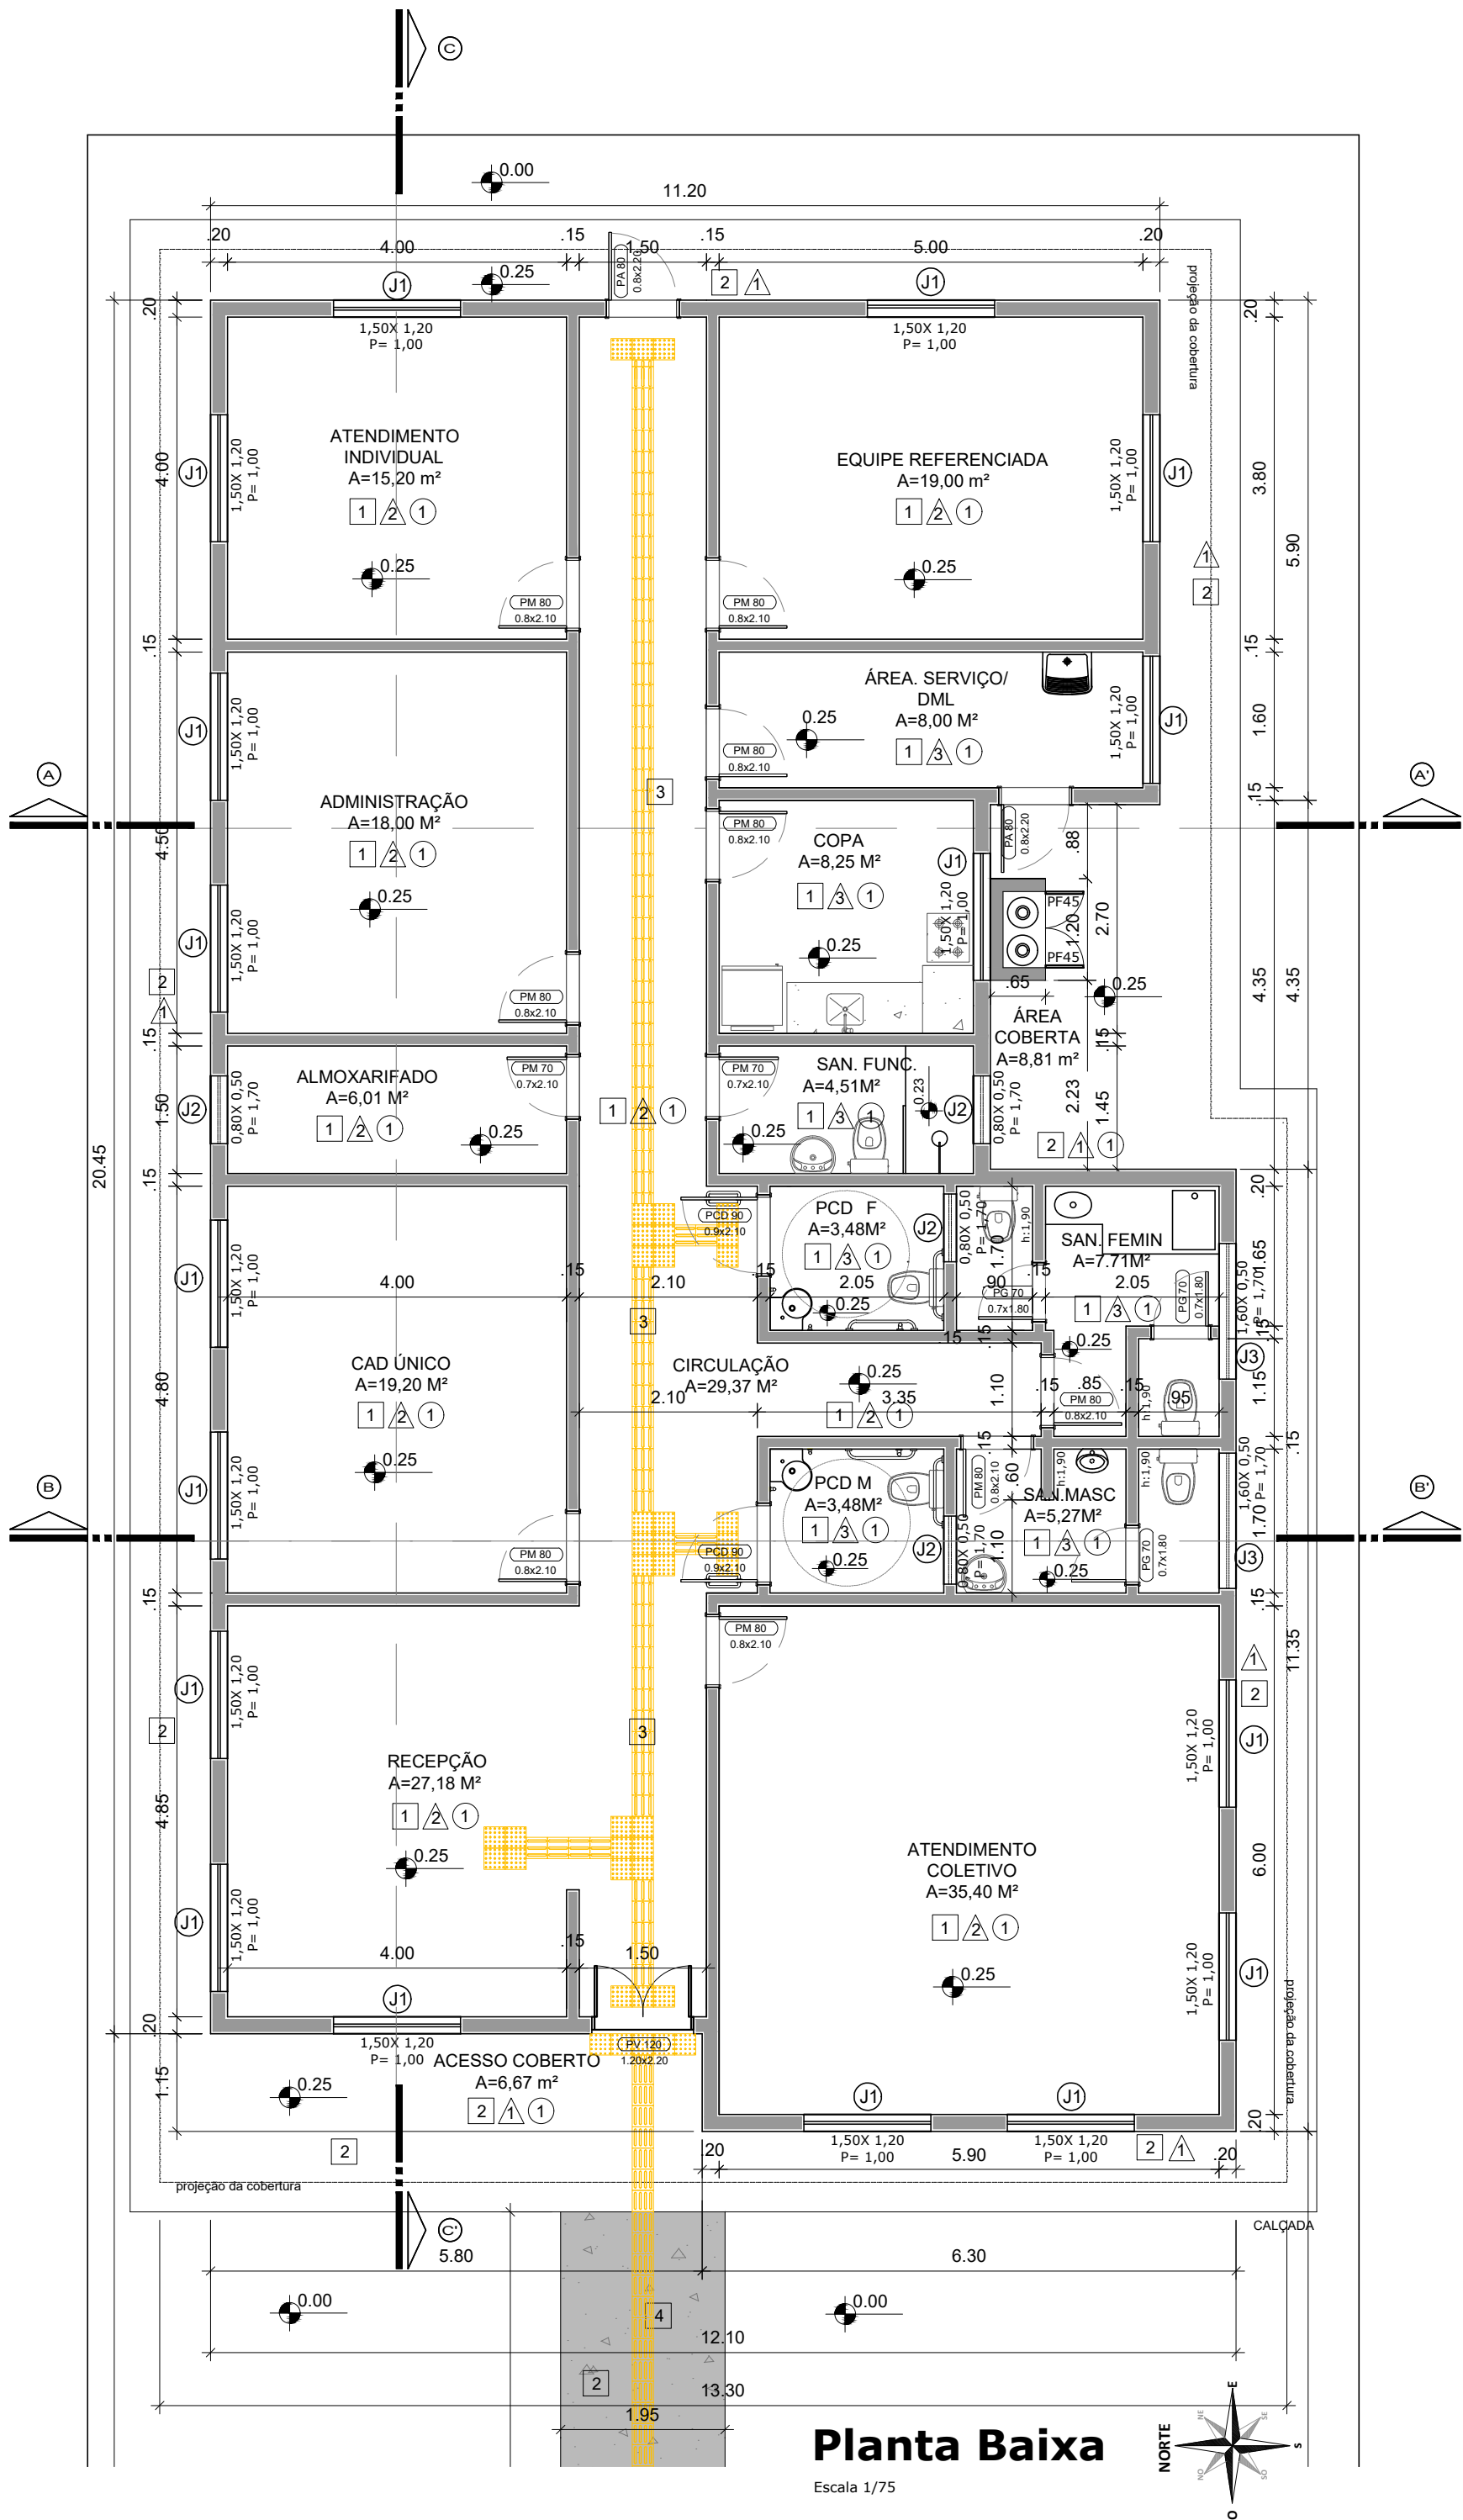

QUADRO DE ESQUADRIAS					
NOME	DESCRIÇÃO	DIMENSÃO	PEITORIL	QUANT.	AMBIENTES
PORTAS					
PM70	PORTA EM MADEIRA SEMI-OCA - 1 FOLHA - ABRIR- PINTURA ESMALTE SINTÉTICO ACETINADO	70 x 180 cm		03	Gabinets sanitários
PM70	PORTA EM MADEIRA SEMI-OCA - 1 FOLHA - ABRIR- PINTURA ESMALTE SINTÉTICO ACETINADO	70 x 210 cm	-	02	Almoxarifado e San. Funcionários
PM80	PORTA EM MADEIRA SEMI-OCA - 1 FOLHA - ABRIR- PINTURA ESMALTE SINTÉTICO ACETINADO	80 x 210 cm	-	09	CAD único, Administração, Atend. individual, Equipe referenciada, Serviço Copa, sanitários e Atend. Coletivo
PCD90	PORTA EM MADEIRA SEMI-OCA - 1 FOLHA - ABRIR- PUXADORES DE 40CM - PINTURA ESMALTE SINTÉTICO ACETINADO	90 x 210 cm	-	02	Sanitários PCD
PA80	PORTA DE ALUMÍNIO - 1 FOLHA - ABRIR	80 x 220 cm	-	02	Circulação e Serviço
PV120	PORTA EM ALUMÍNIO E VIDRO - 2 FOLHAS - ABRIR	120 x 220 cm	-	01	Recepção
JANELAS DE ALUMÍNIO					
J1	JANELA DE CORRER COM 2 PAINÉIS EM ALUMÍNIO E VIDRO	150 x 120 cm	110 cm	17	Sanitários
J2	JANELA DE ALUMÍNIO E VIDRO MAXIM-AR - FIXAÇÃO COM ARGAMASSA	80 x 50 cm	170 cm	04	Sanitários e Almoxarifado
J3	JANELA DE ALUMÍNIO E VIDRO MAXIM-AR - FIXAÇÃO COM ARGAMASSA	160 x 50 cm	170 cm	02	Sanitários

ESPECIFICAÇÕES	
	PISO
1 - PORCELANATO 60x60 cm, PEI-5, COR CINZA, ANTIDERRAPANTE, RETIFICADO 2 - CONCRETO ALISADO 3 - PISO TÁTIL DIRECIONAL E DE ALERTA - EMBORRACHADO - 25X25CM COR: AMARELO 4 - PISO TÁTIL DIRECIONAL E DE ALERTA - CONCRETO - 25X25CM COR: AMARELO	
	PAREDE
1 - PINTURA ACRÍLICA - PAREDES: BEGE / PLATIBANDA: VERDE 2 - PINTURA ACRÍLICA: COR BRANCO GELO 3 - CERÂMICA 30x45cm COR BRANCO - PISO AO TETO	
	TETO
1 - PINTURA ACRÍLICA - COR BRANCO GELO	

Prefeitura Municipal de Agudo

Setor de Engenharia

CNPJ: 87531976000179

Avenida Tiradentes, 1625

Bairro Centro, RS, BRASIL

OBRA

CENTRO DE REFERÊNCIA DE ASSISTÊNCIA SOCIAL - CRAS

LOCAL

RUA ARNILDO EHLE, Nº 377 - BAIRRO CAIÇARA - AGUDO - RS

PROJETO

ARQUITETÔNICO

ASSUNTO

PLANTA BAIXA

RESPONSÁVEL TÉCNICO

Nome: Melanie Falcone Longhi
CPF: ***.228.480-**
Assinado com certificado digital avançado

Melanie Falcone Longhi
Arquiteta e Urbanista CAU/RS A64390-4

PROPRIETÁRIO DA OBRA

Luis Henrique Kittel - Prefeito Municipal

ESCALA

indicada

DATA

Setembro / 2025

ÁREA PROJETO

248,81 m²


A.R.T. / R.R.T.

15990005

PRANCHA


3/6



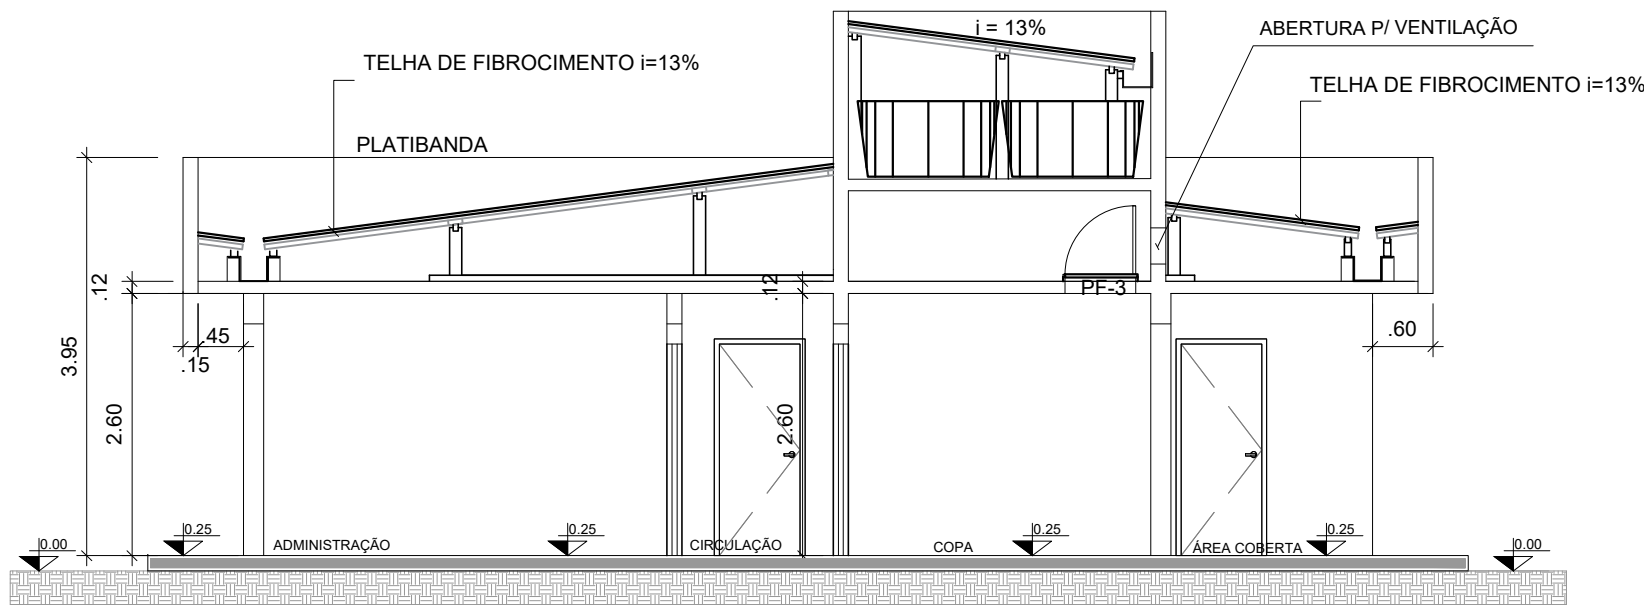

Corte A-A'

Escala 1/75

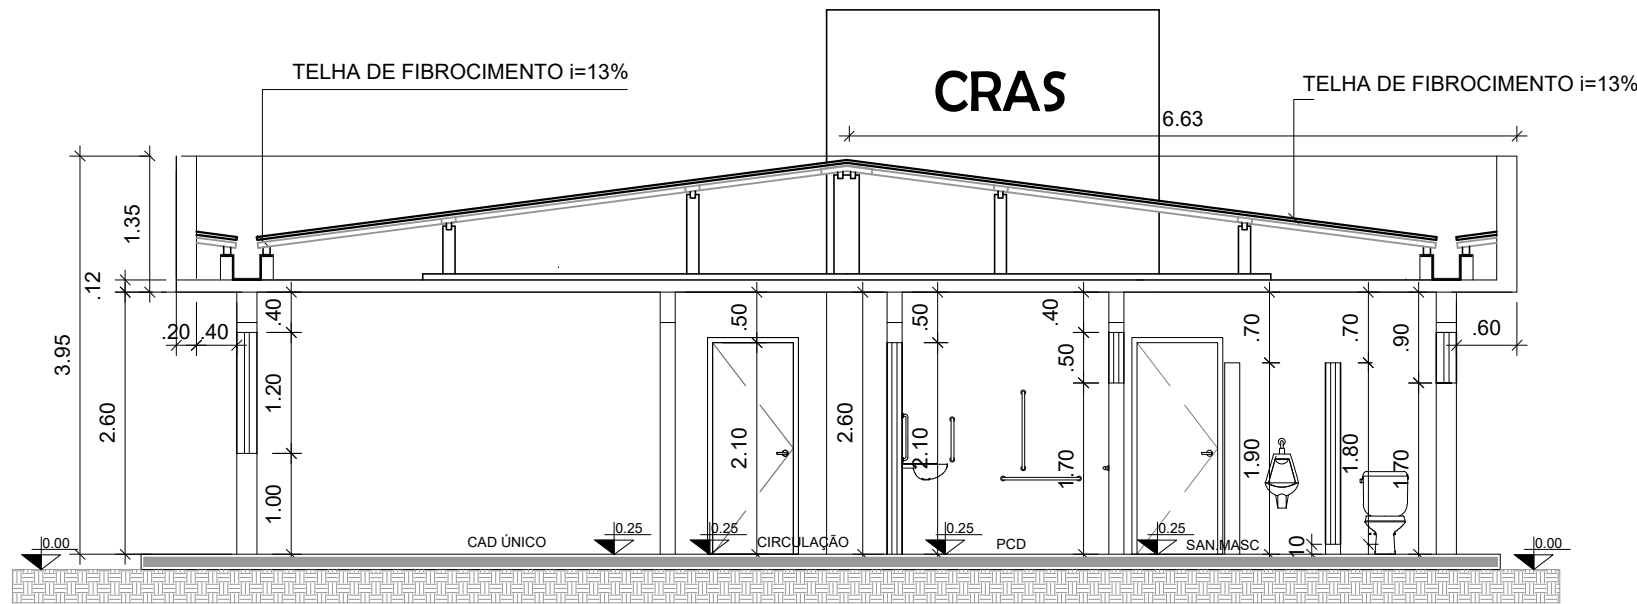

Corte B-B'

Escala 1/75



Corte C-C'

Escala 1/75

Prefeitura Municipal de Agudo Setor de Engenharia		CNPJ: 87531976000179 Avenida Tiradentes, 1625 Bairro Centro, RS, BRASIL	
OBRA	CENTRO DE REFERÊNCIA DE ASSISTÊNCIA SOCIAL - CRAS		
LOCAL	RUA ARNILDO EHLE, Nº 377 - BAIRRO CAIÇARA - AGUDO - RS		
PROJETO	ARQUITETÔNICO		
ASSUNTO	CORTES		
RESPONSÁVEL TÉCNICO		ESCALA	
 Nome: Melanie Falcone Longhi CPF: ***.228.480.-** Assinado com certificado digital avançado Melanie Falcone Longhi Arquiteta e Urbanista CAU/RS A64390-4		indicada	
PROPRIETÁRIO DA OBRA		DATA	
		Setembro / 2025	
		ÁREA PROJETO	
		248,81 m²	
		A.R.T. / R.R.T.	
		15990005	
Luis Henrique Kittel - Prefeito Municipal		PRANCHA	
		4/6	





Escala 1/75



Escala 1/75




Escala 1/75



Escala 1/75

Prefeitura Municipal de Agudo Setor de Engenharia		CNPJ: 87531976000179 Avenida Tiradentes, 1625 Bairro Centro, RS, BRASIL	
OBRA	CENTRO DE REFERÊNCIA DE ASSISTÊNCIA SOCIAL - CRAS		
LOCAL	RUA ARNILDO EHLE, Nº 377 - BAIRRO CAÇARA - AGUDO - RS		
PROJETO	ARQUITETÔNICO		
ASSUNTO	FACHADAS		
RESPONSÁVEL TÉCNICO	 Nome: Melanie Falcone Longhi CPF: ***.228.480.** Assinado com certificado digital avançado Melanie Falcone Longhi Arquiteta e Urbanista CAU/RS A64390-4		
PROPRIETÁRIO DA OBRA	ESCALA indicada DATA Setembro / 2025 ÁREA PROJETO 248,81 m² A.R.T. / R.R.T. 15990005 PRANCHA 5/6		

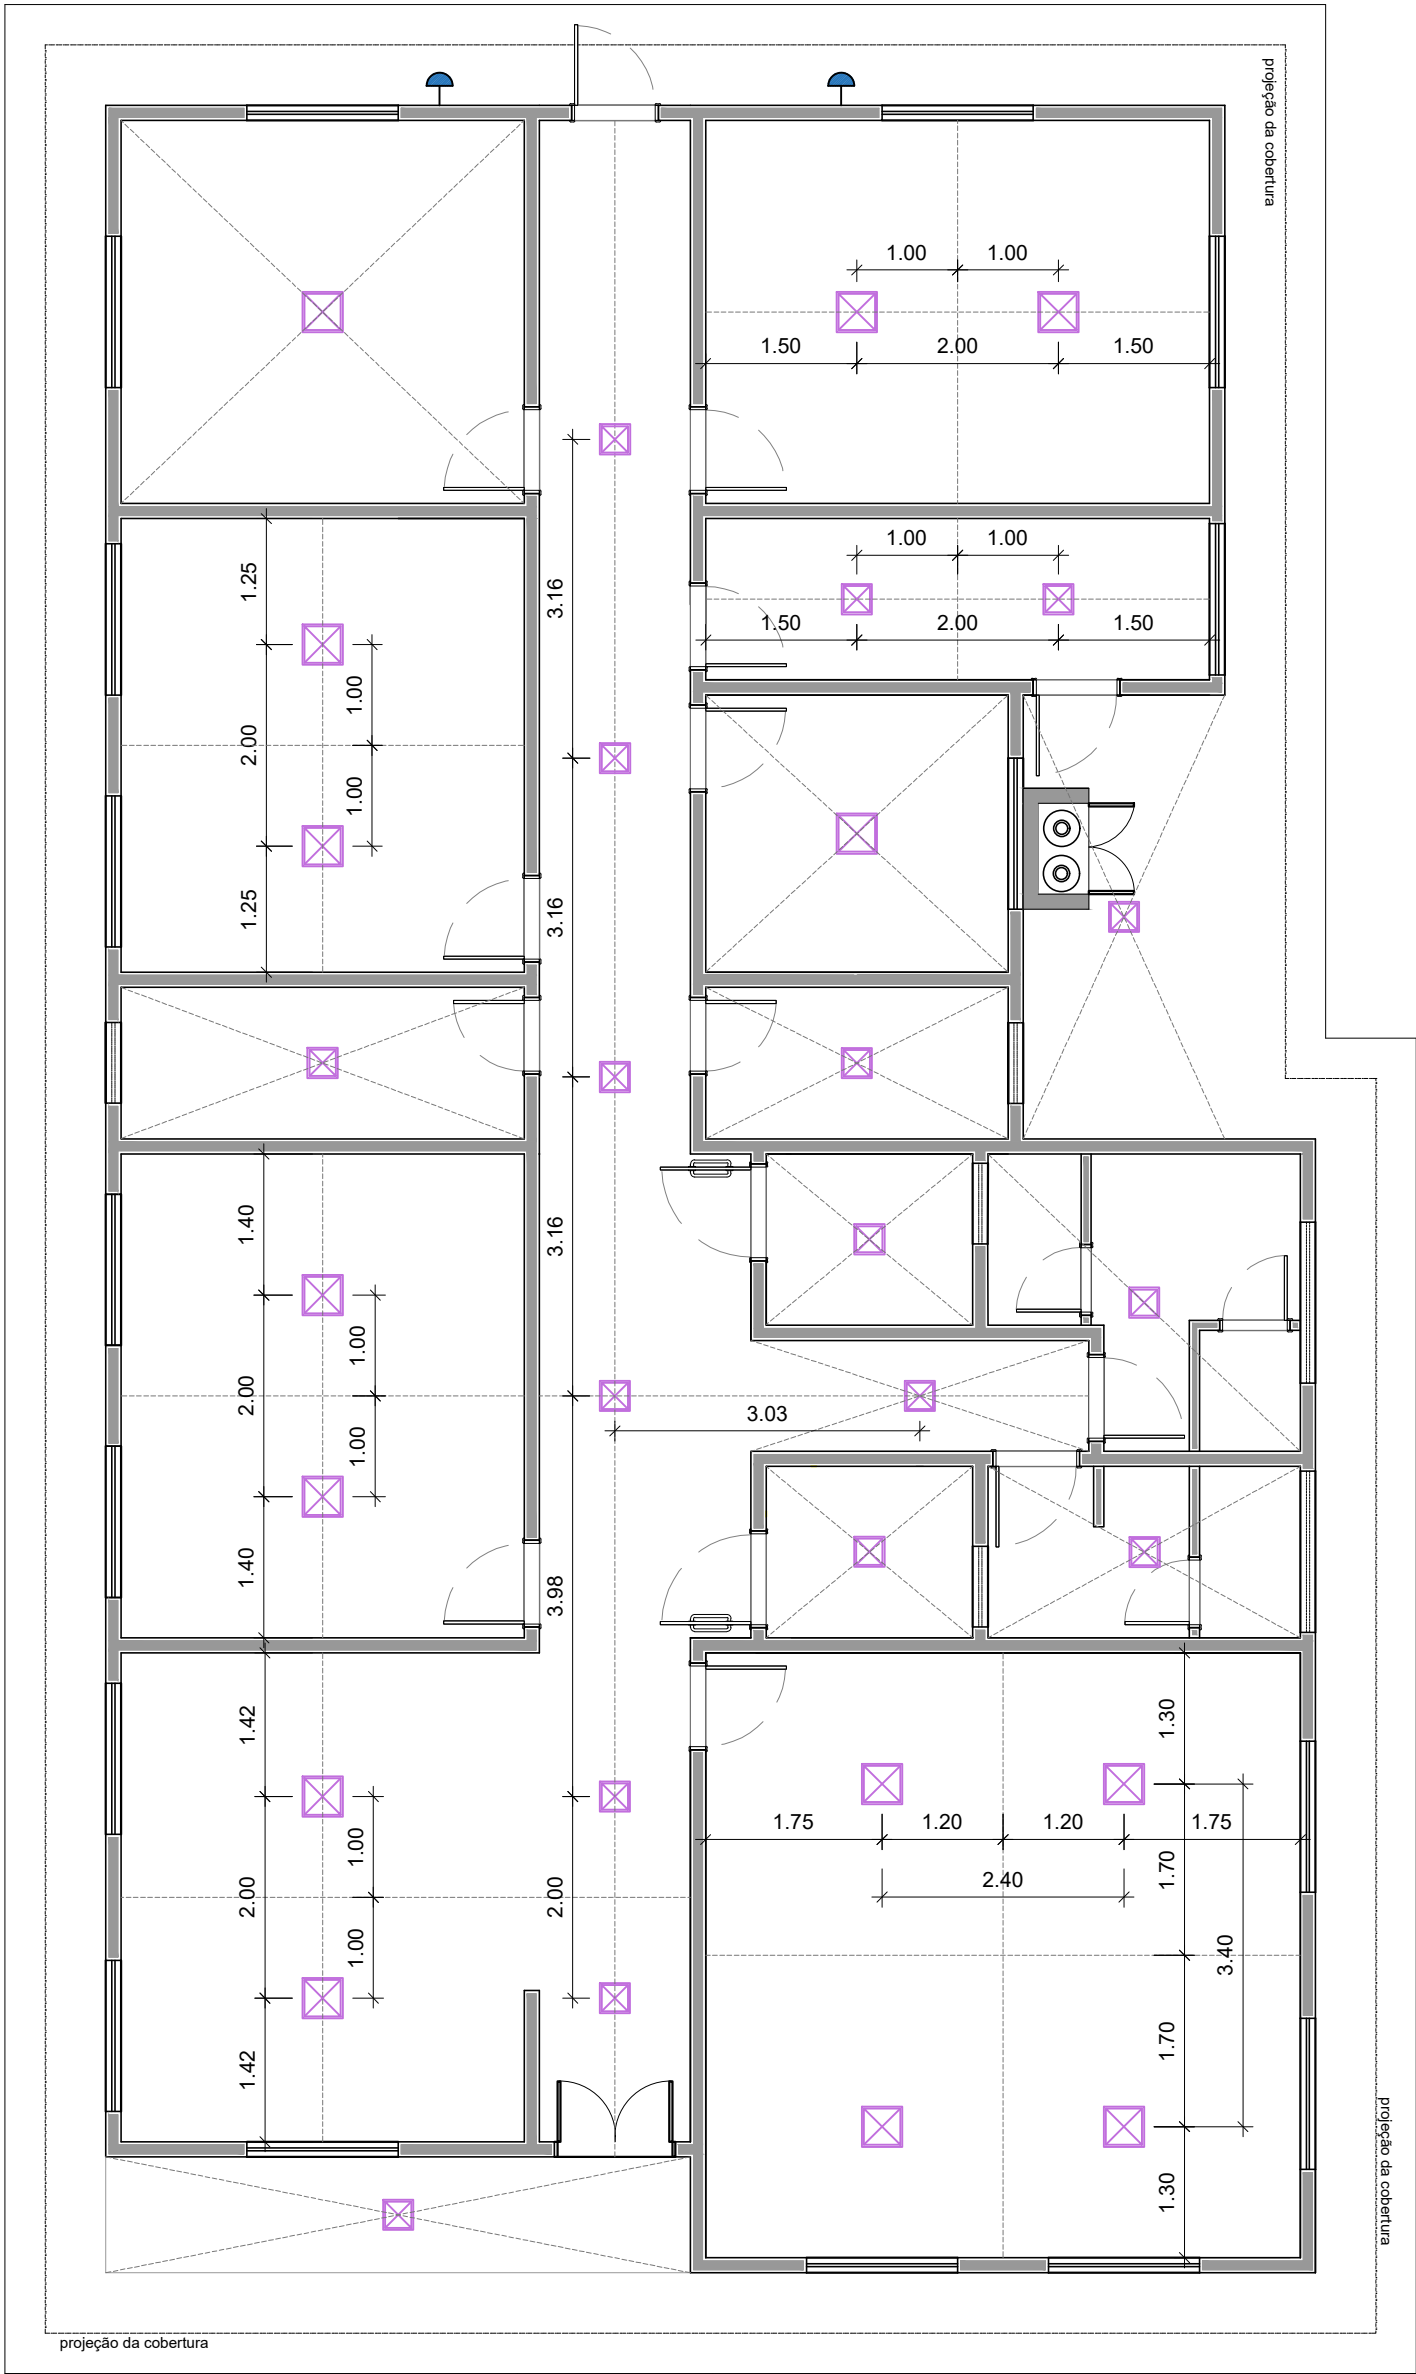

Luminotécnico

Escala 1/75

LEGENDA DE PONTOS DE ILUMINAÇÃO		
SÍMBOLO	DESCRIÇÃO	QUANT.
☒	PLACA DE LED DE SOBREPOR,30X30CM, POTÊNCIA 24W, COR BRANCO, TEMPERATURA NEUTRA	17
☒	PLACA DE LED DE SOBREPOR,40X40CM, POTÊNCIA 30W, COR BRANCO, TEMPERATURA NEUTRA	14
☒	LUMINÁRIA TIPO ARANDELA DE ALUMÍNIO, RETANGULAR	02

Prefeitura Municipal de Agudo Setor de Engenharia		CNPJ: 87531976000179 Avenida Tiradentes, 1625 Bairro Centro, RS, BRASIL	
OBRA	CENTRO DE REFERÊNCIA DE ASSISTÊNCIA SOCIAL - CRAS		
LOCAL	RUA ARNILDO EHLE, Nº 377 - BAIRRO CAIÇARA - AGUDO - RS		
PROJETO	ARQUITETÔNICO		
ASSUNTO	LUMINOTÉCNICO		
RESPONSÁVEL TÉCNICO		ESCALA	
 Nome: Melanie Falcone Longhi CPF: ***.228.480.** Assinado com certificado digital avançado		indicada	
Melanie Falcone Longhi Arquiteta e Urbanista CAU/RS A64390-4		DATA	
PROPRIETÁRIO DA OBRA		Setembro / 2025	
		ÁREA PROJETO	
		248,81 m²	
		A.R.T. / R.R.T.	
		15990005	
Luis Henrique Kittel - Prefeito Municipal		PRANCHA	
		6/6	

