



**Planta Baixa - Refeitório**

Escala 1/100

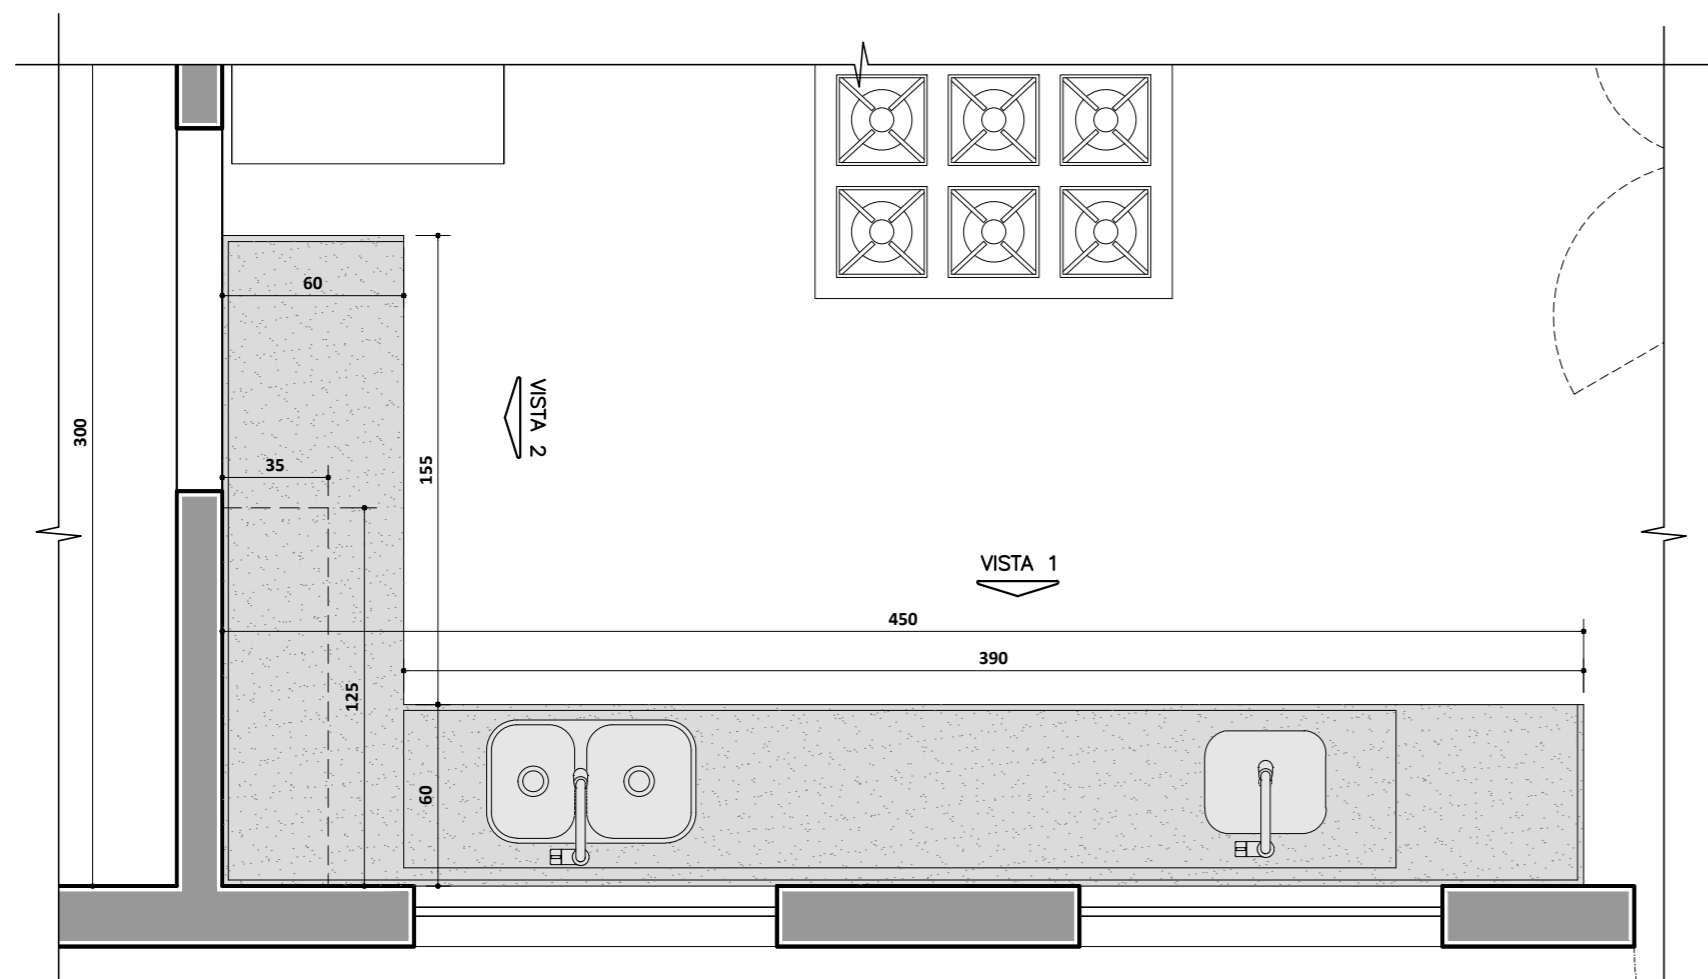


**Cozinha**

Escala 1/25

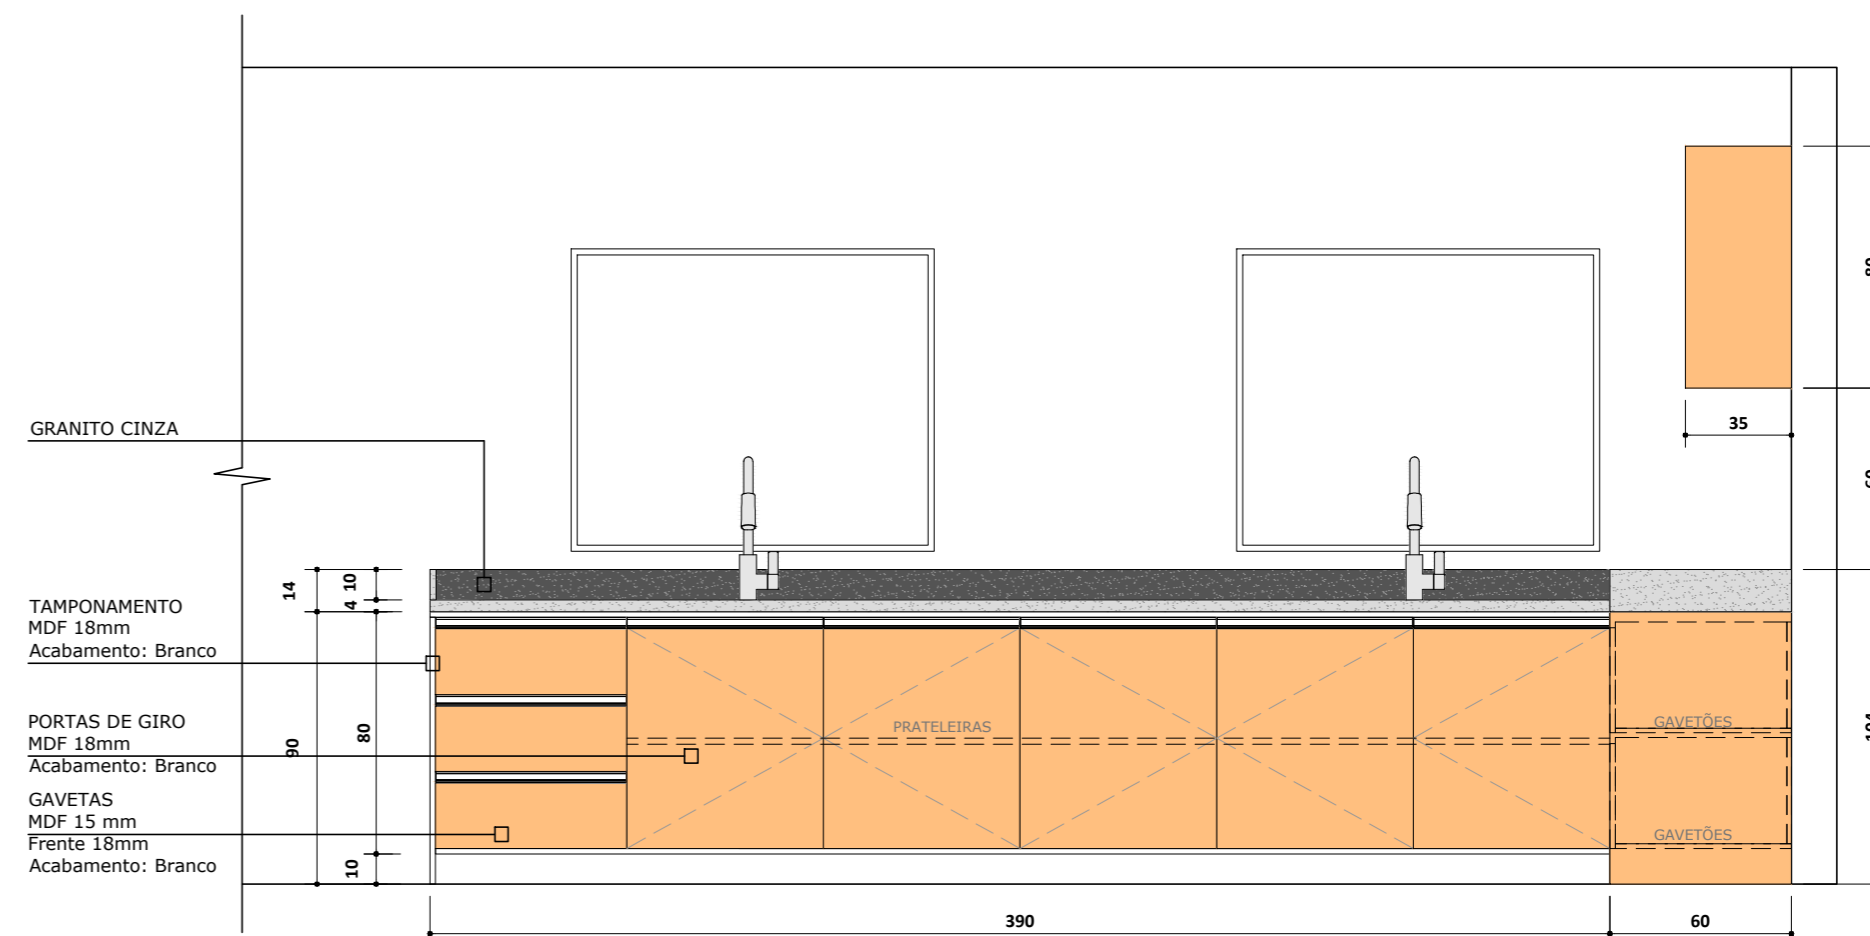

**Vista 1**

Escala 1/25

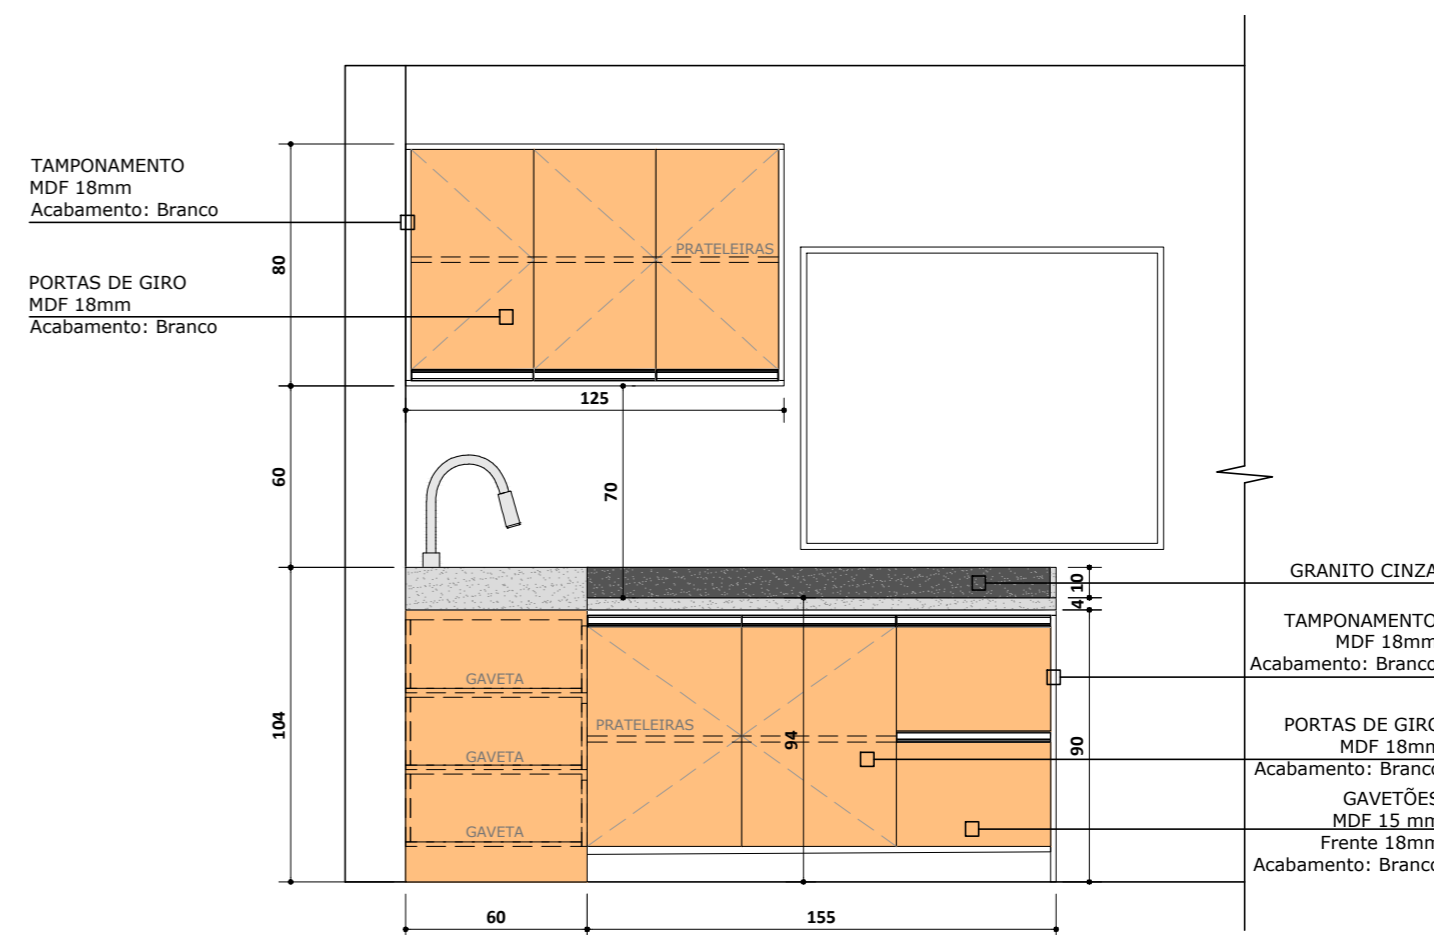

**Vista 2**

Escala 1/25




Prefeitura Municipal de Agudo  
Setor de Engenharia

CNPJ: 87531976000179  
Avenida Tiradentes, 1625  
Bairro Centro, RS, BRASIL

OBRA **REFEITÓRIO SANTOS DUMONT**  
LOCAL RUA ARNILDO EHLE, Nº 55 - BAIRRO CENTRO - AGUDO - RS

PROJETO **INTERIORES**  
ASSUNTO MOBILIÁRIO REFEITÓRIO SANTOS DUMONT

RESPONSÁVEL TÉCNICO  
 Documento assinado digitalmente  
**MELANIE FALCONE LONGHI**  
 Data: 21/01/2026 10:01:32-0300  
 Verifique em <https://validar.it.gov.br>

Melanie Falcone Longhi  
Arquiteta e Urbanista CAU/RS A64390-4

PROPRIETÁRIO DA OBRA  
**LUIS HENRIQUE** Assinado de forma digital por  
**KITTEL:801079820** LUIS HENRIQUE  
 Dados: 2026.01.21 09:51:02  
 72 -03'00"

Luis Henrique Kittel - Prefeito Municipal

ESCALA indicada  
 DATA janeiro / 2026  
 ÁREA PROJETO -  
 A.R.T. / R.R.T. -  
 PRANCHA **1/6**