



Planta Baixa
Escala 1/100

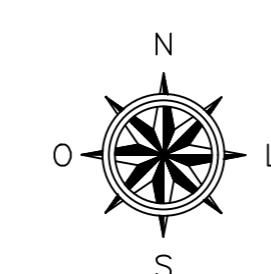


Planta de Situação
Escala 1/100


Latitude: -28°36'7.34"S
Longitude: -53°11'53.15"O

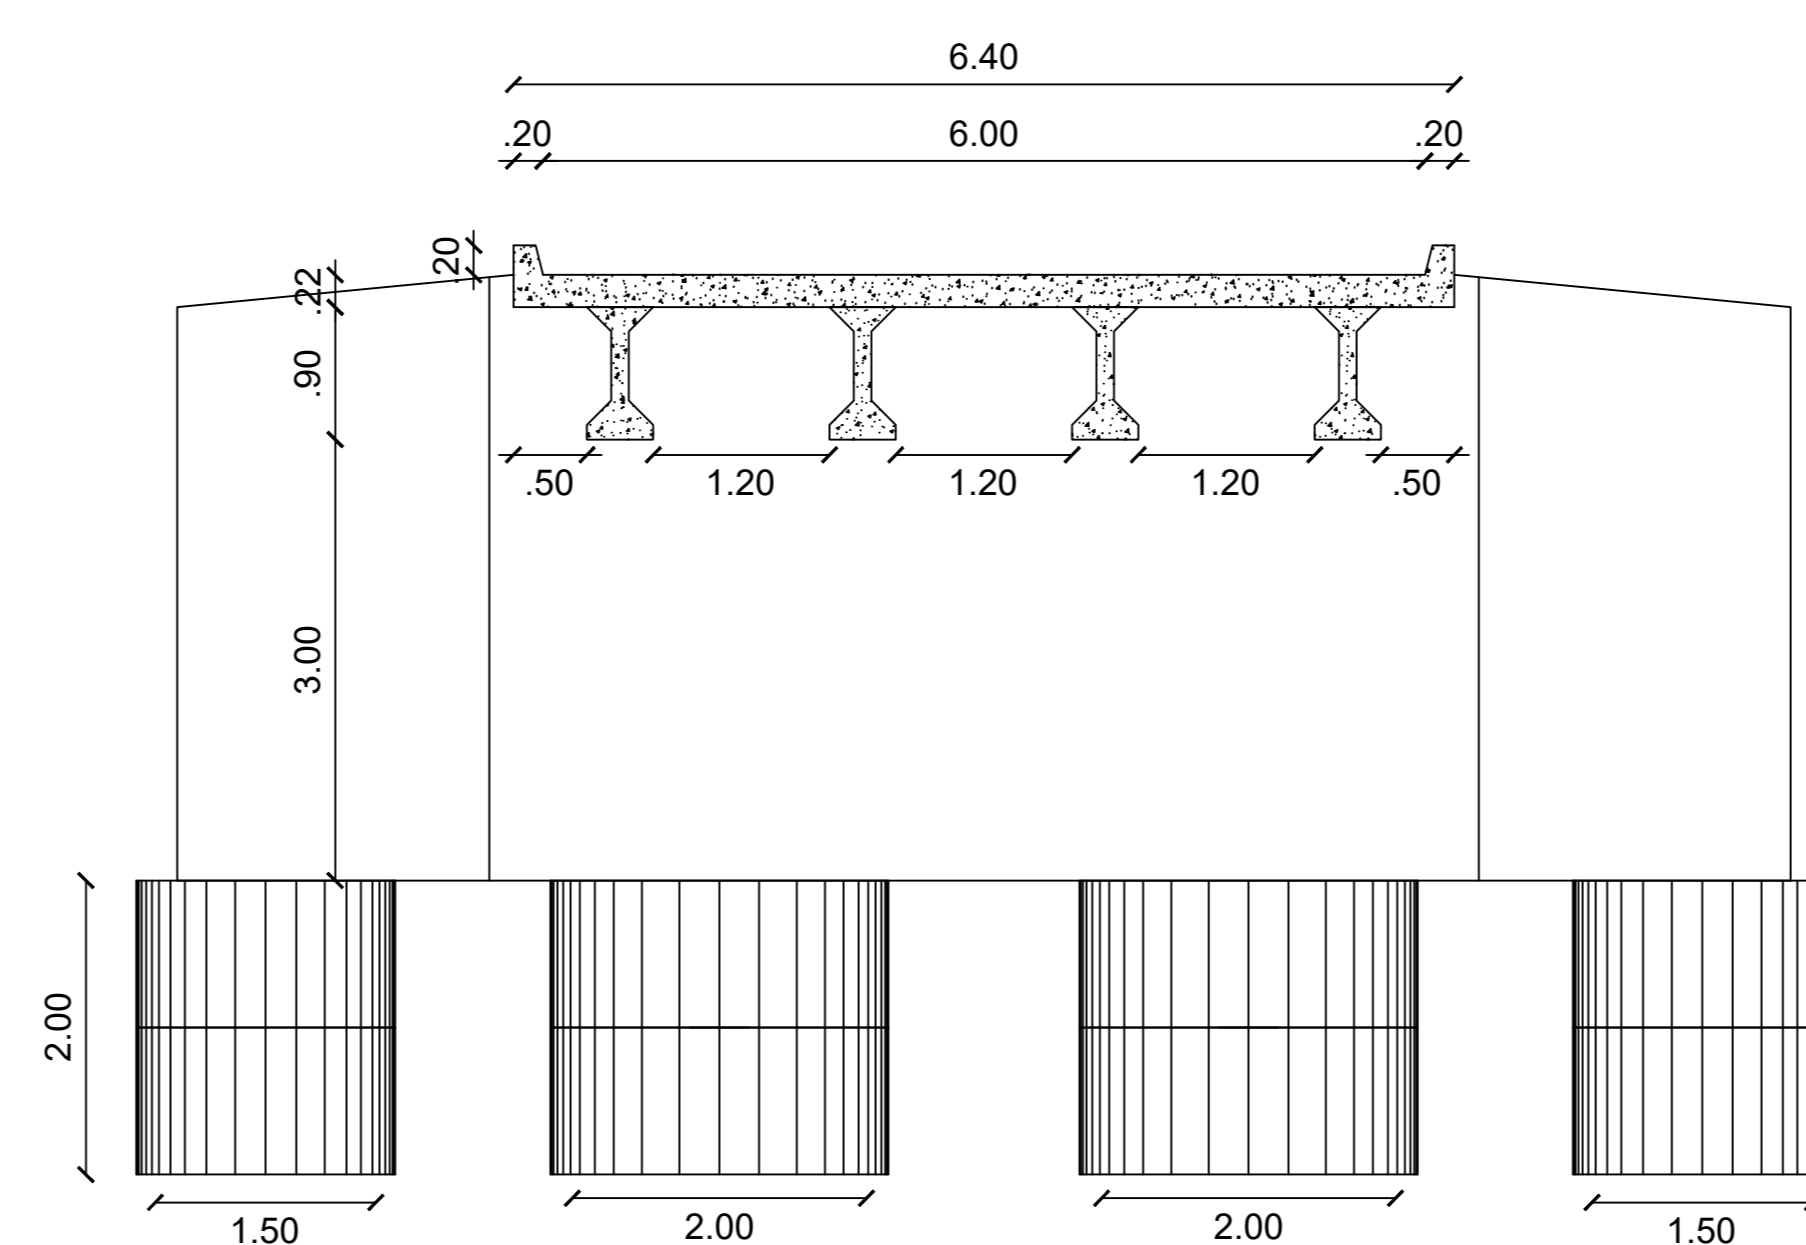

Corte BB
Escala 1/100

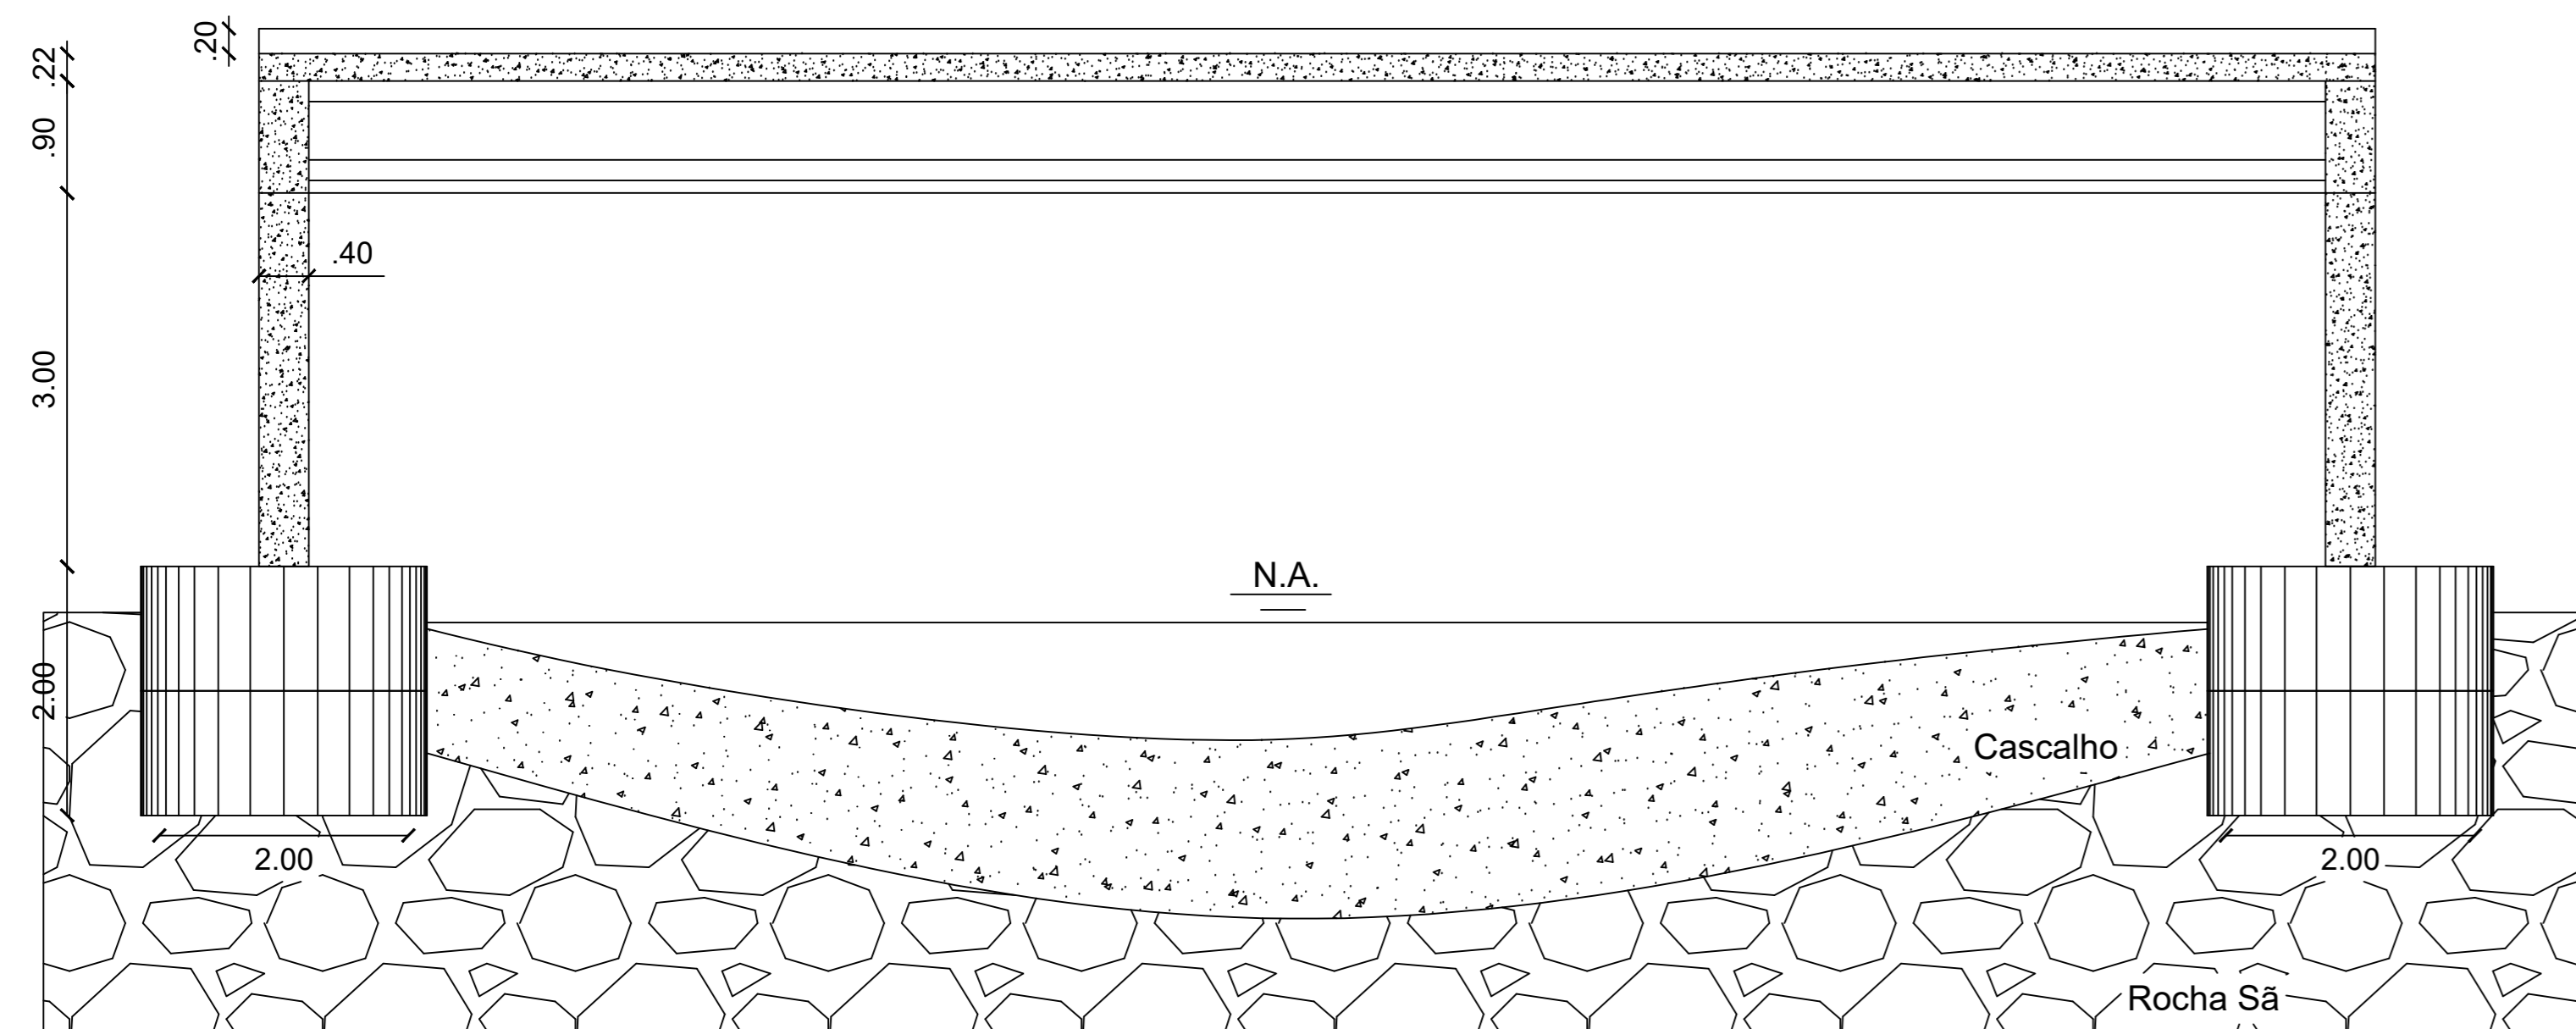

Corte AA
Escala 1/100

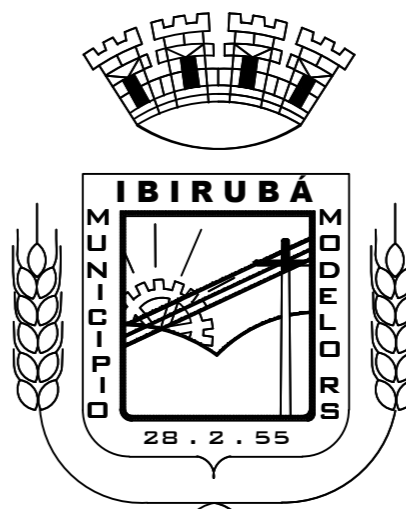

MUNICÍPIO DE IBIRUBÁ

PONTE EM CONCRETO ARMADO PRÉ FABRICADO

<p>OBRA USO : COMUNITÁRIO LOCALIZAÇÃO : Localidade de São Paulo Pontão, interior do município de Ibirubá/RS</p>	<p>PLANTA Planta Baixa e Cortes</p>	
<p>PROPRIETÁRIO MUNICÍPIO DE IBIRUBÁ</p>	<p>PROJETO JAMILE STORCH ENGENHEIRO CIVIL CREA RS 219831</p>	<p>EXECUÇÃO</p>
<p>ÁREA 108,80m²</p>	<p>DESENHO Ana Paula Schneider Março de 2026</p>	<p>PRANCHA 1/1</p>