

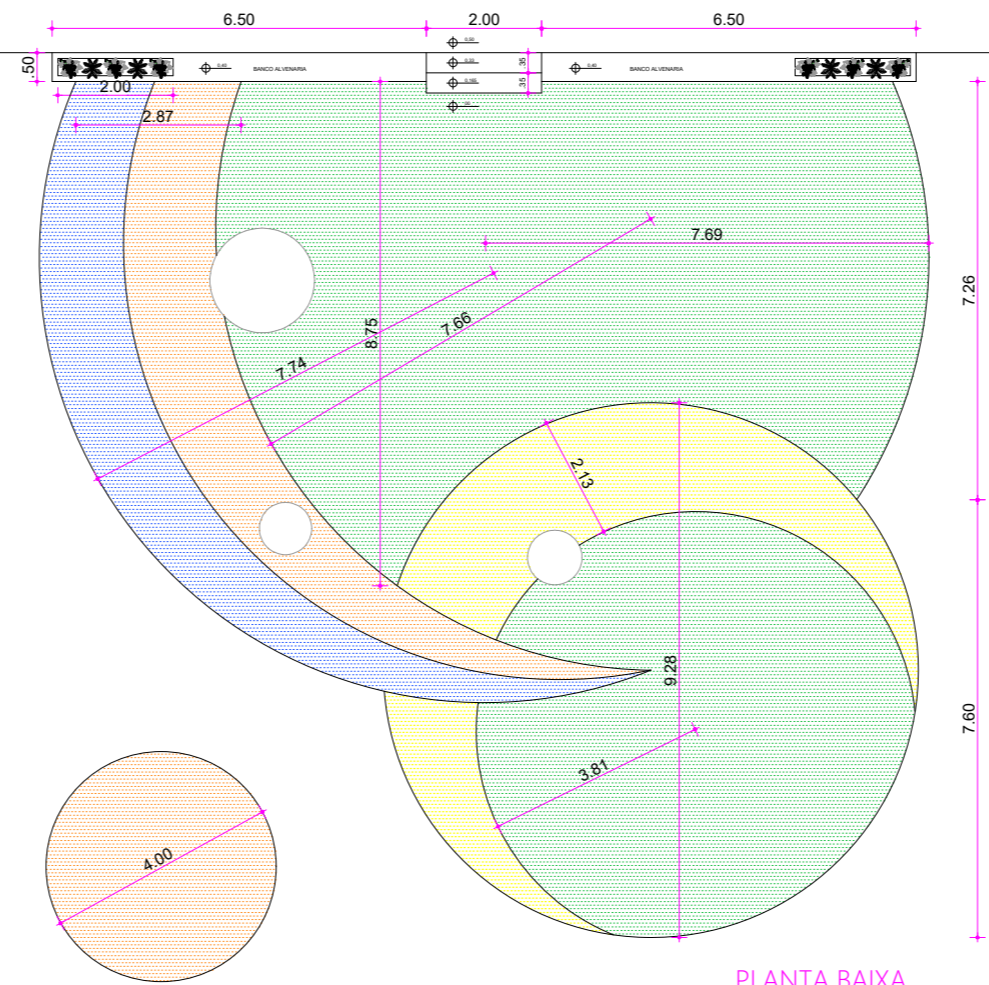


RUA ARLINDO CIPRANDI

RUA BENO FRANCISCO KUFFEL

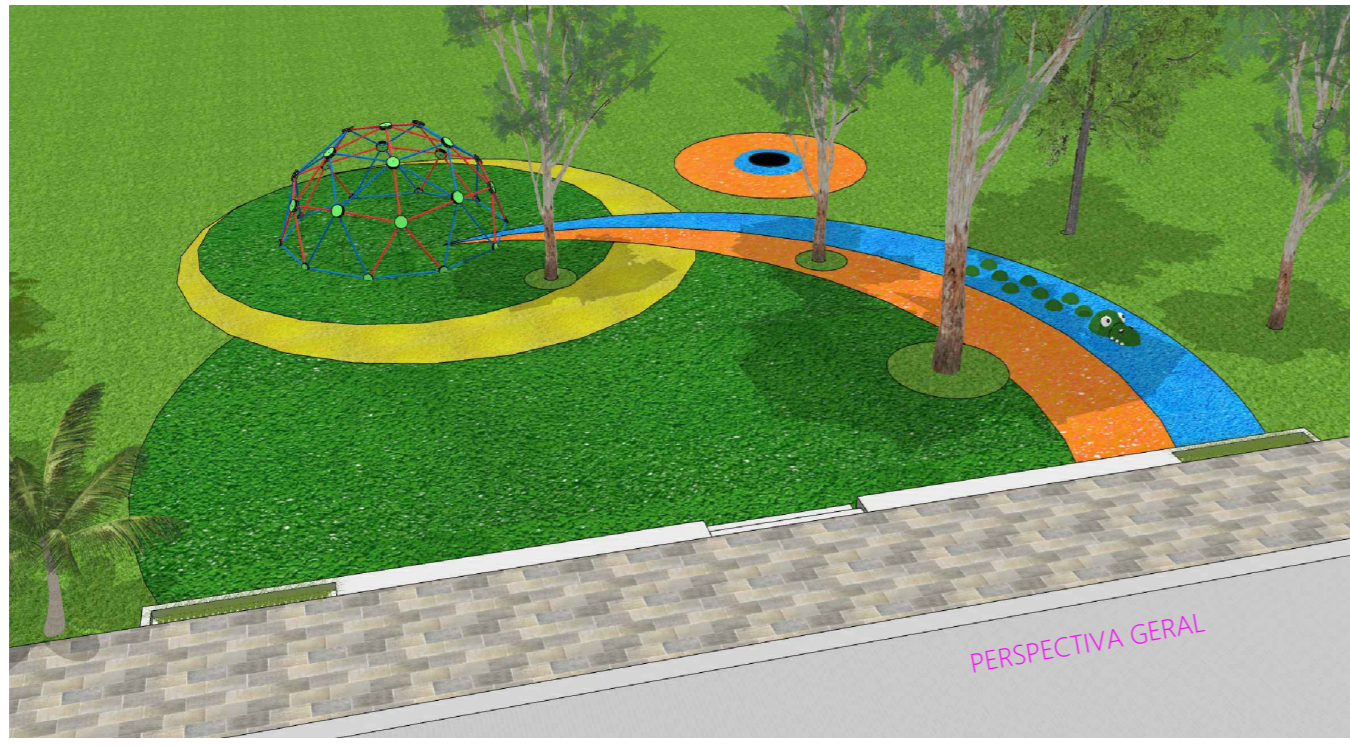

- PISO MONOLÍTICO SBR VERDE - 116,05m
- PISO MONOLÍTICO EPDM LARANJA - 30,5
- PISO MONOLÍTICO EPDM AZUL - 18,30m²
- PISO MONOLÍTICO EPDM AMARELO - 22,
- ESPÉCIES ARBÓREAS EXISTENTES

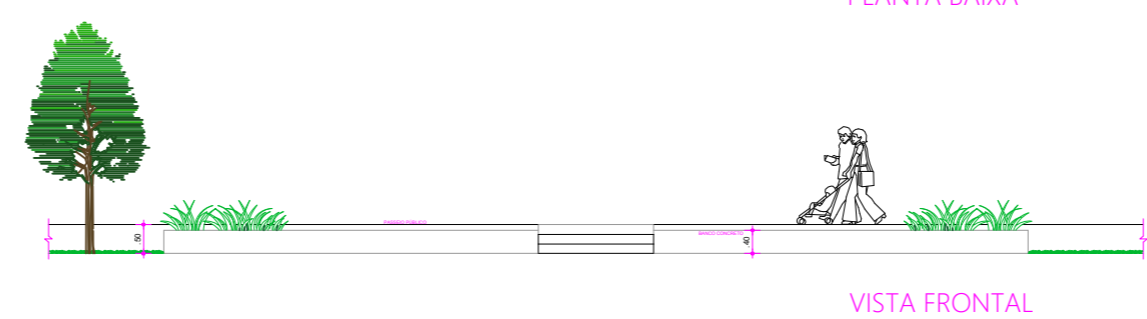

MUNICÍPIO DE IBIRUBÁ
PROJETO PLAYGROUND PRAÇA BAIRRO HERMANY

OBRA RUA BENO FRANCISCO KUFFEL	PLANTAS PLANTA BAIXA, DETALHES	
PROPRIETÁRIO MUNICÍPIO DE IBIRUBÁ - CNPJ 875643810001-10	PROJETO LUANA BOHRZ - ARQUITETA - CAU A72685-0	EXECUÇÃO
ESCALA 1/125	DESENHO	PRANCHA 1/2

ASSINATURA ELETRÔNICA

Complemento de assinaturas presentes no documento

Código para verificação: 6a0f-4bd9-95f5-826f-a1ce-6329

Assinado por **Luana Bohr** em 21/05/2026 às 15:15:57
Identificador Único: **E34cs9bnsmqQnMWzSQxNbG**

Para verificar a validade das assinaturas, acesse: <https://ibiruba.aprova.com.br/consulta?documentAuthenticatorCode=6a0f-4bd9-95f5-826f-a1ce-6329>
