



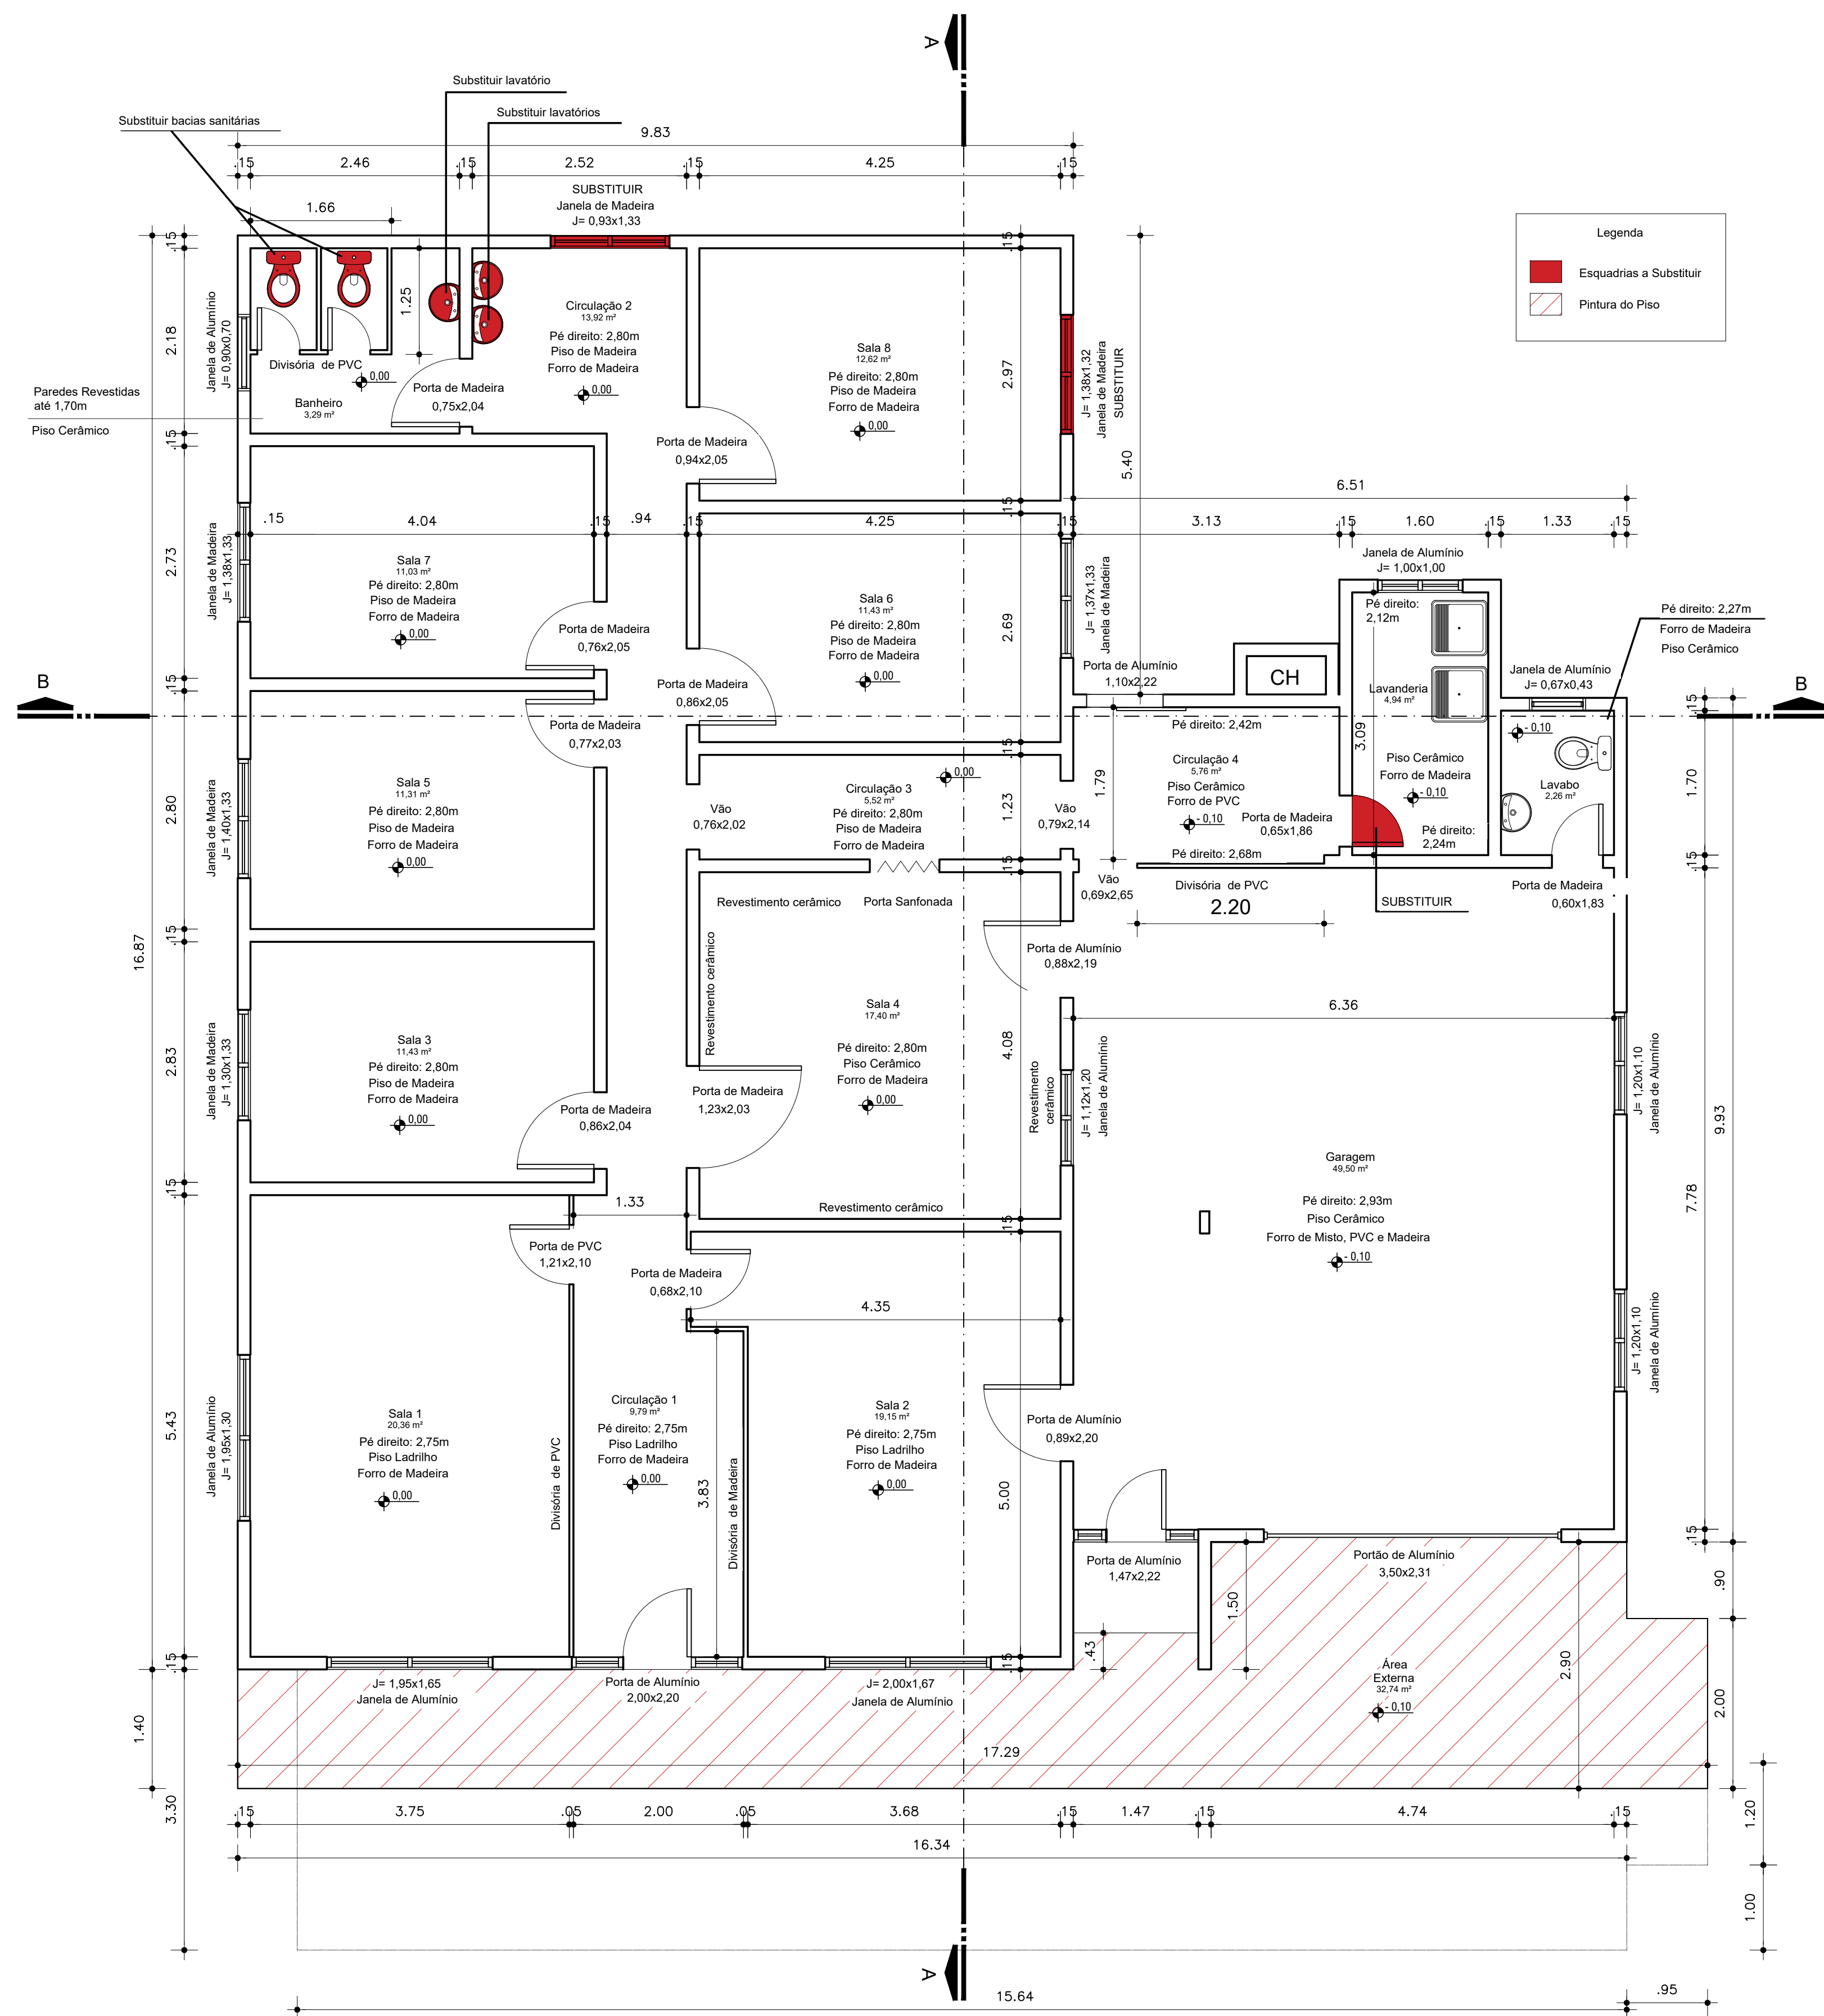


Planta Baixa Térreo
Esc. - 1:50
Área 237,90m²


LOTE URBANO
QUADRA 21
ÁREA DO LOTE = 765,12m²
MATRÍCULA 21.480

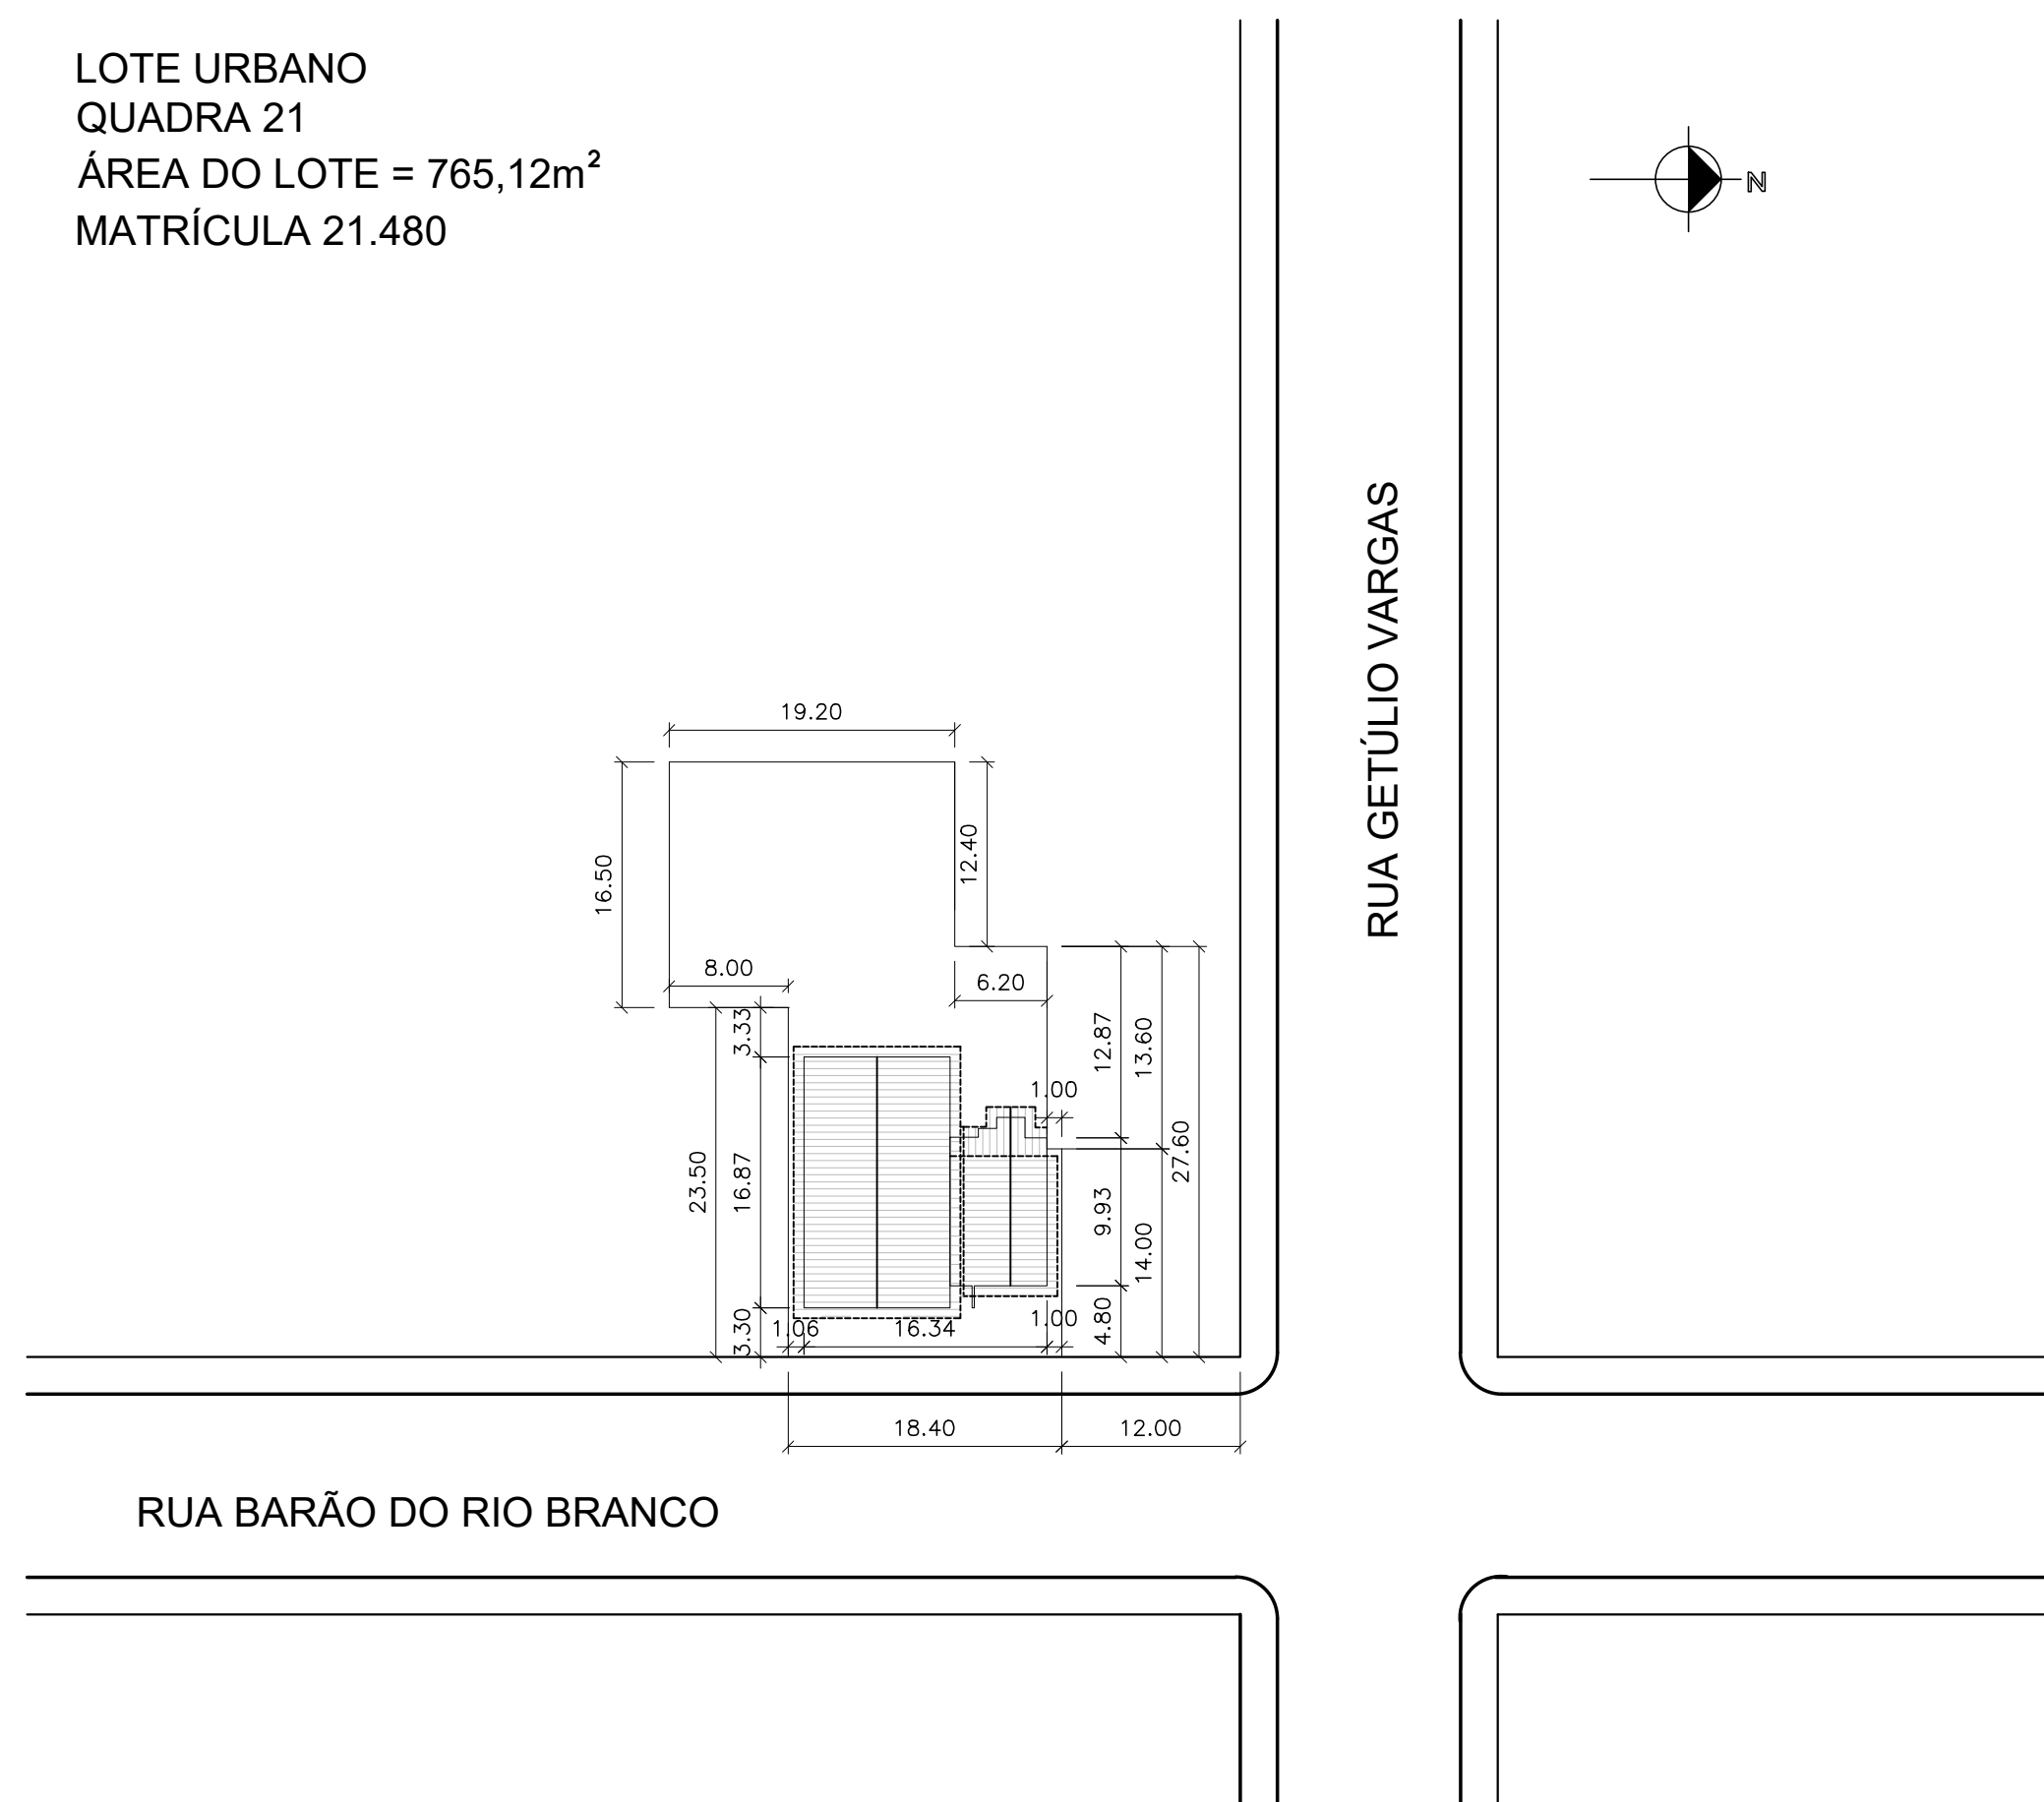


Planta de Localização
Escala 1:1000

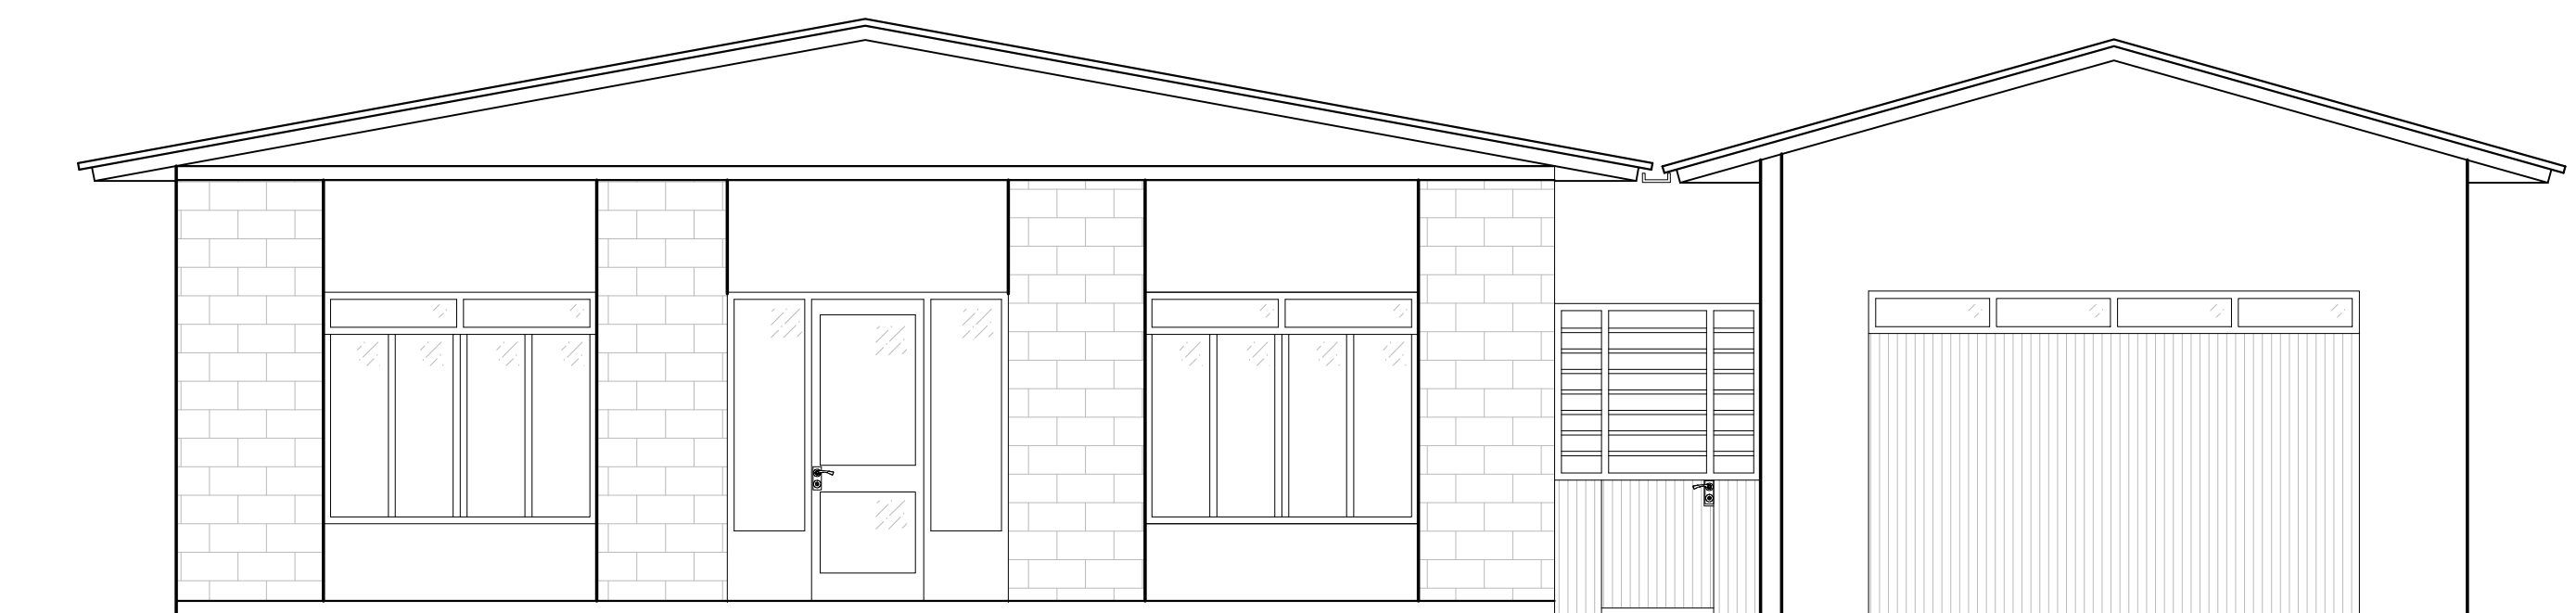


Fachada
Esc. - 1:50

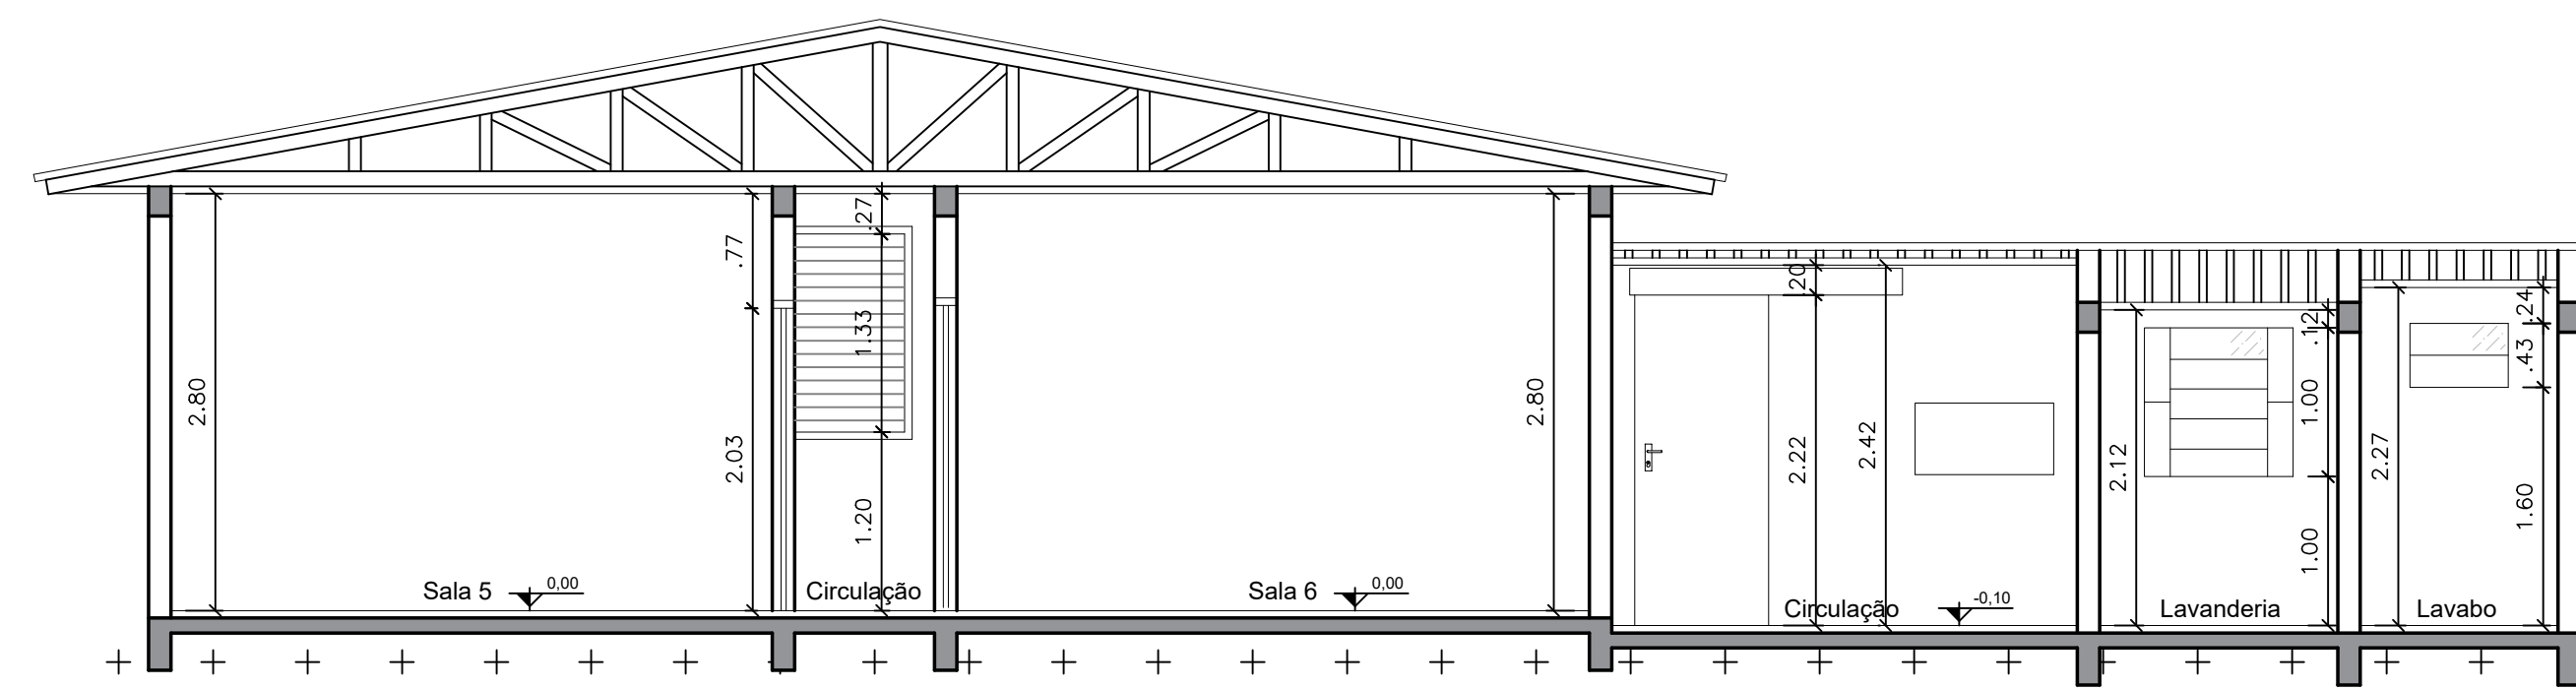

Corte BB
Esc. - 1:50

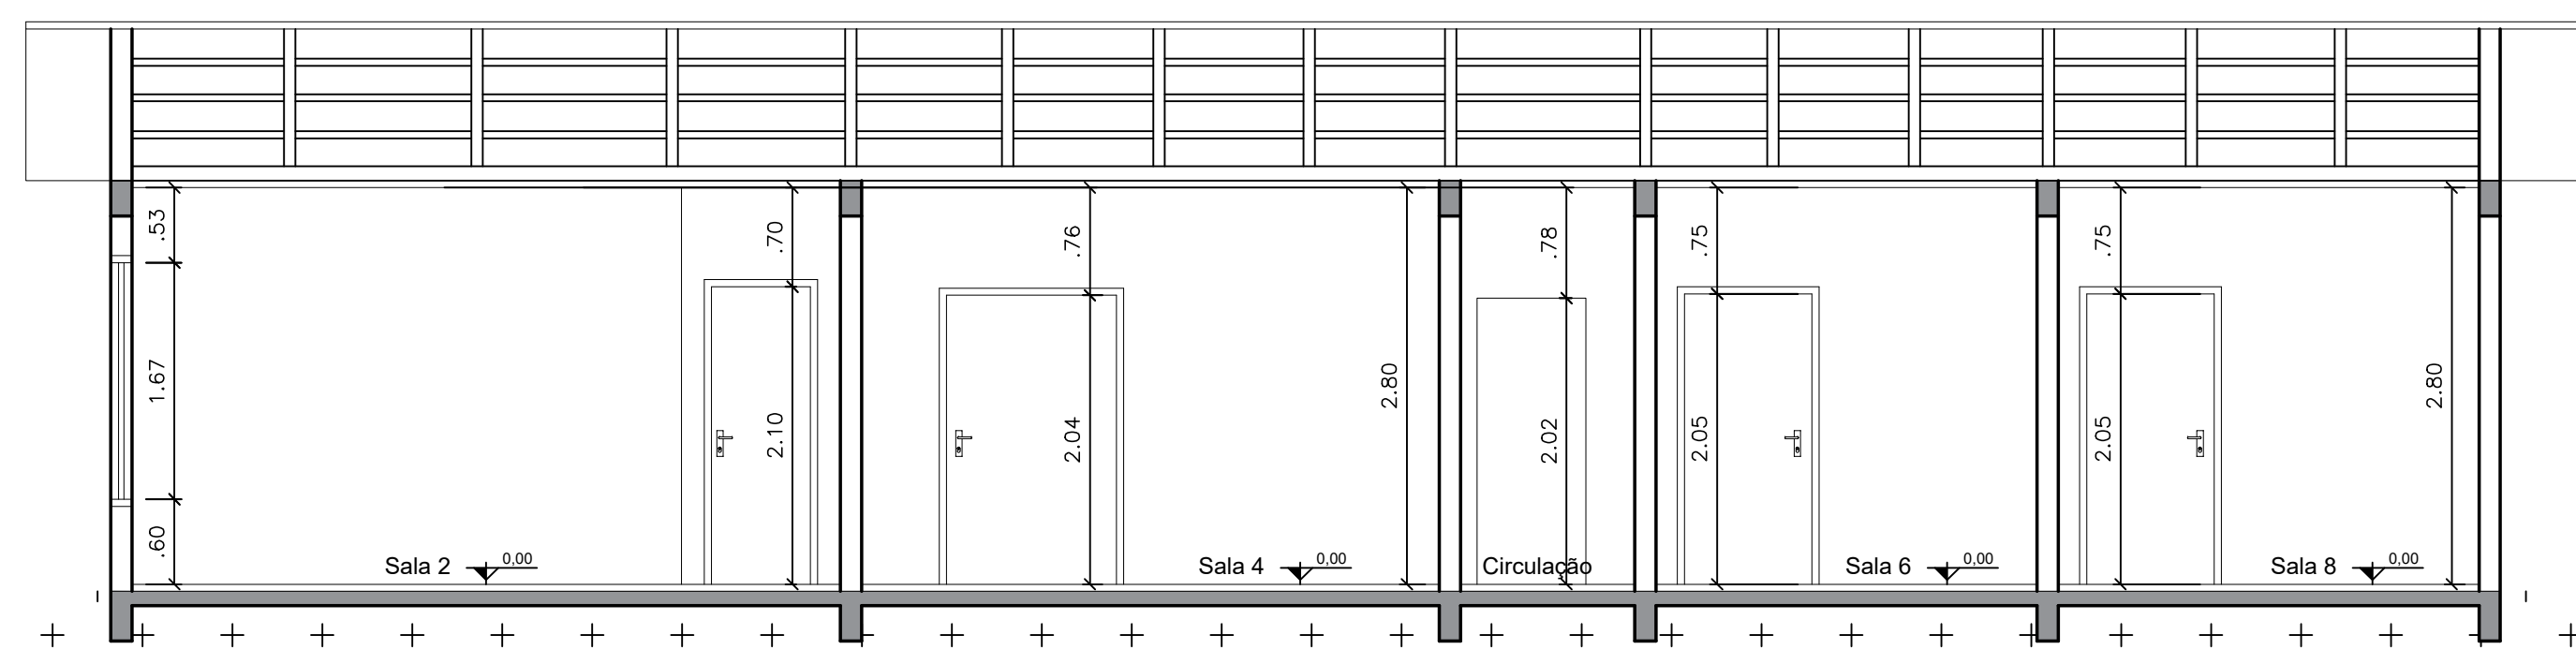

Corte AA
Esc. - 1:50

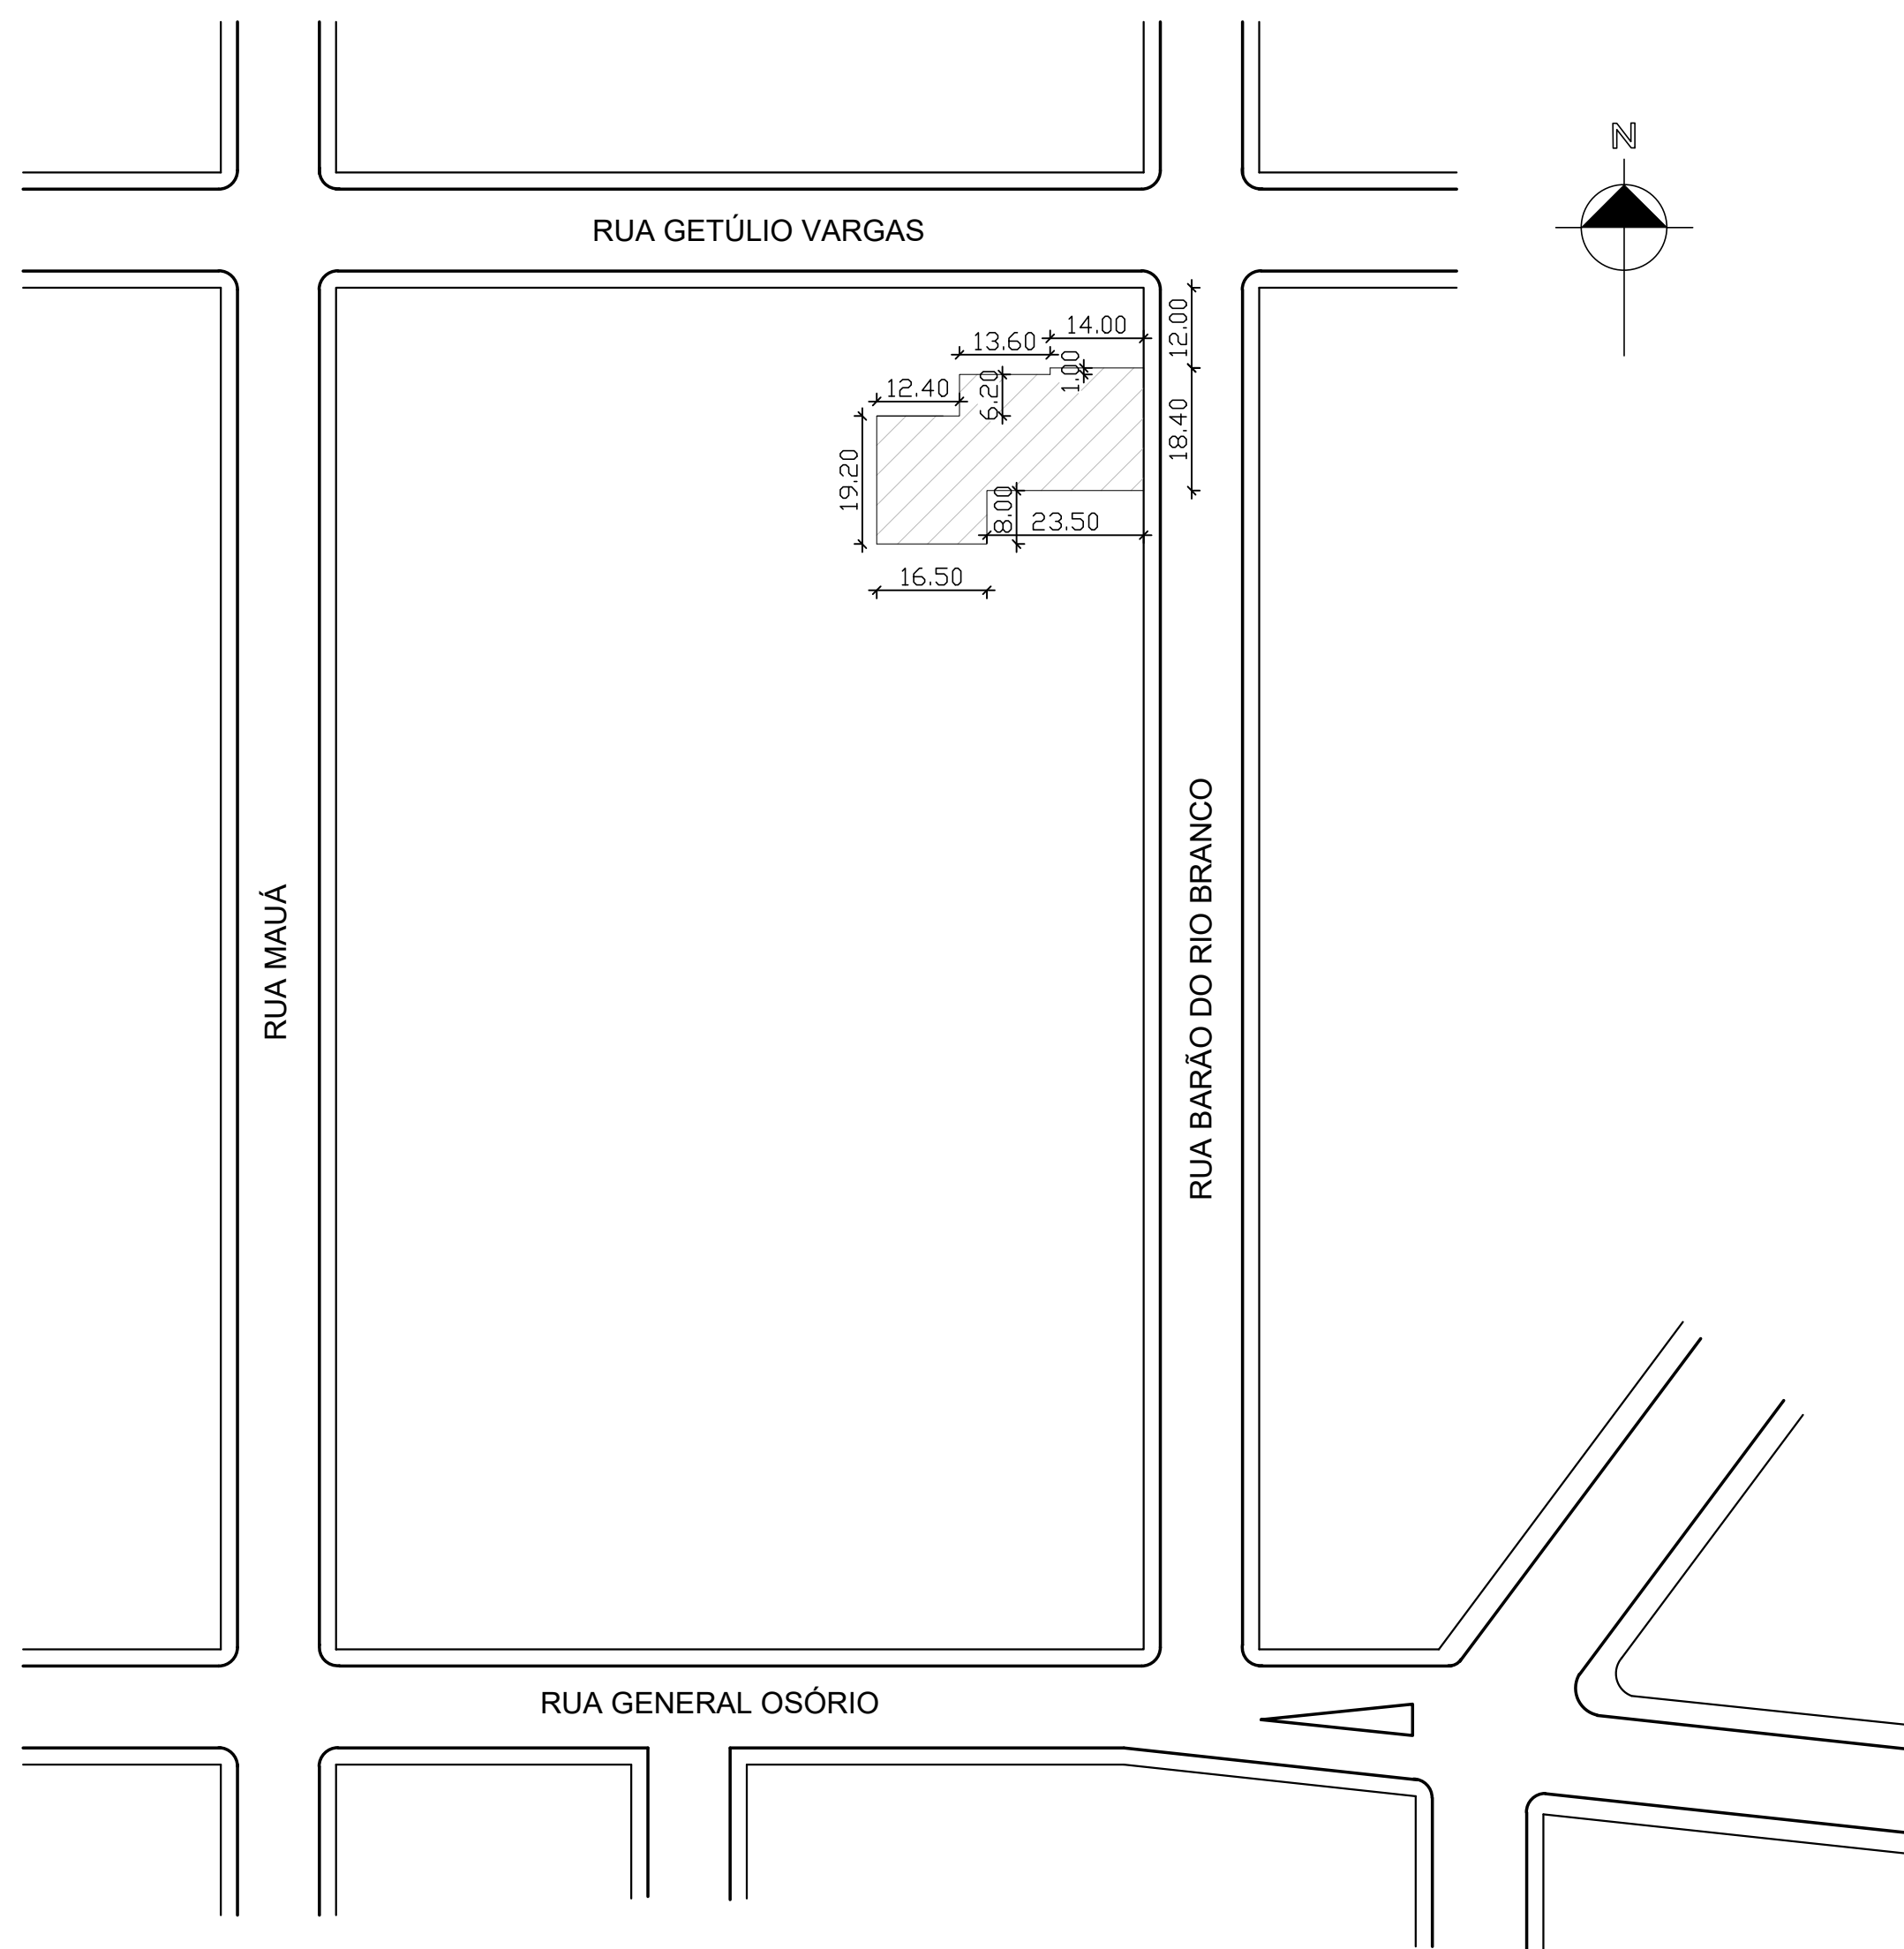

Planta de Situação
Escala 1:1000

MUNICÍPIO DE IBIRUBÁ			
REFORMA / PINTURA			
OBRA		PLANTA	
USO: COMERCIAL		IBIRUBÁ	
LOCALIZAÇÃO: RUA BARÃO DO RIO BRANCO, Nº 897		LOCALIZAÇÃO: RUA BARÃO DO RIO BRANCO, Nº 897	
PROPRIETÁRIO		PROJETO	
MUNICÍPIO DE IBIRUBÁ		IBIRUBÁ	
ÁREA		DESENHO	
237,90m²		ANA PAULA SCHNEIDER	
		JUNHO 2024	
		PRONCHA	
		1/1	