


Estrada Municipal Passo Bonito

Estrada Municipal Passo Bonito
6,00 x 1.000,00= 6.000,00m²

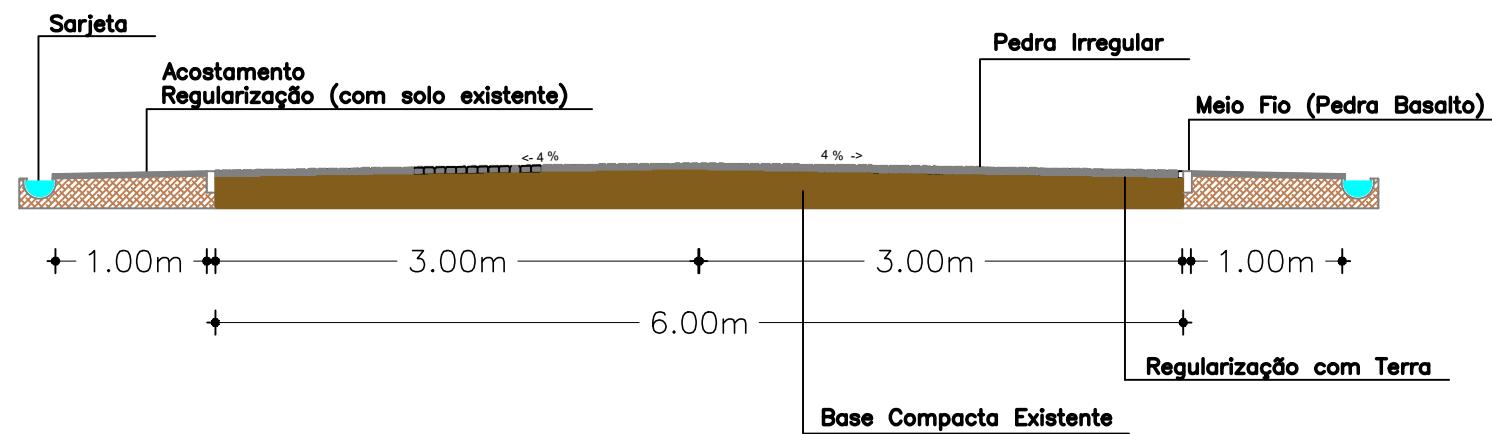

CORTE TRANSVERSAL

Escala 1/50

PLANTA BAIXA PAVIMENTAÇÃO POLIÉDRICA

Escala 1/5000



PLANTA DE SITUAÇÃO

Sem Escala




PLANTA DE SITUAÇÃO

Sem Escala

MUNICÍPIO DE IBIRUBÁ

PAVIMENTAÇÃO POLIÉDRICA

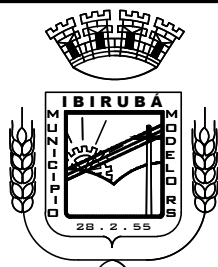

OBRA
USO : COMUNITÁRIO
LOCALIZAÇÃO : ESTRADA MUNICIPAL PASSO BONITO

PLANTA
PROJETO DE PAVIMENTAÇÃO- PLANTA DE SITUAÇÃO, PLANTA BAIXA
E CORTE

PROPRIETÁRIO

MUNICÍPIO DE IBIRUBÁ

PROJETO

JEFERSON MÜLLER
ENGENHEIRO CIVIL CREA RS 107.299 -D

EXECUÇÃO

ÁREA

6.000,00m²

DESENHO

ANA PAULA SCHNEIDER

JULHO/ 2026

PRANCHA

1/1