



CORTE CC
escala 1/50

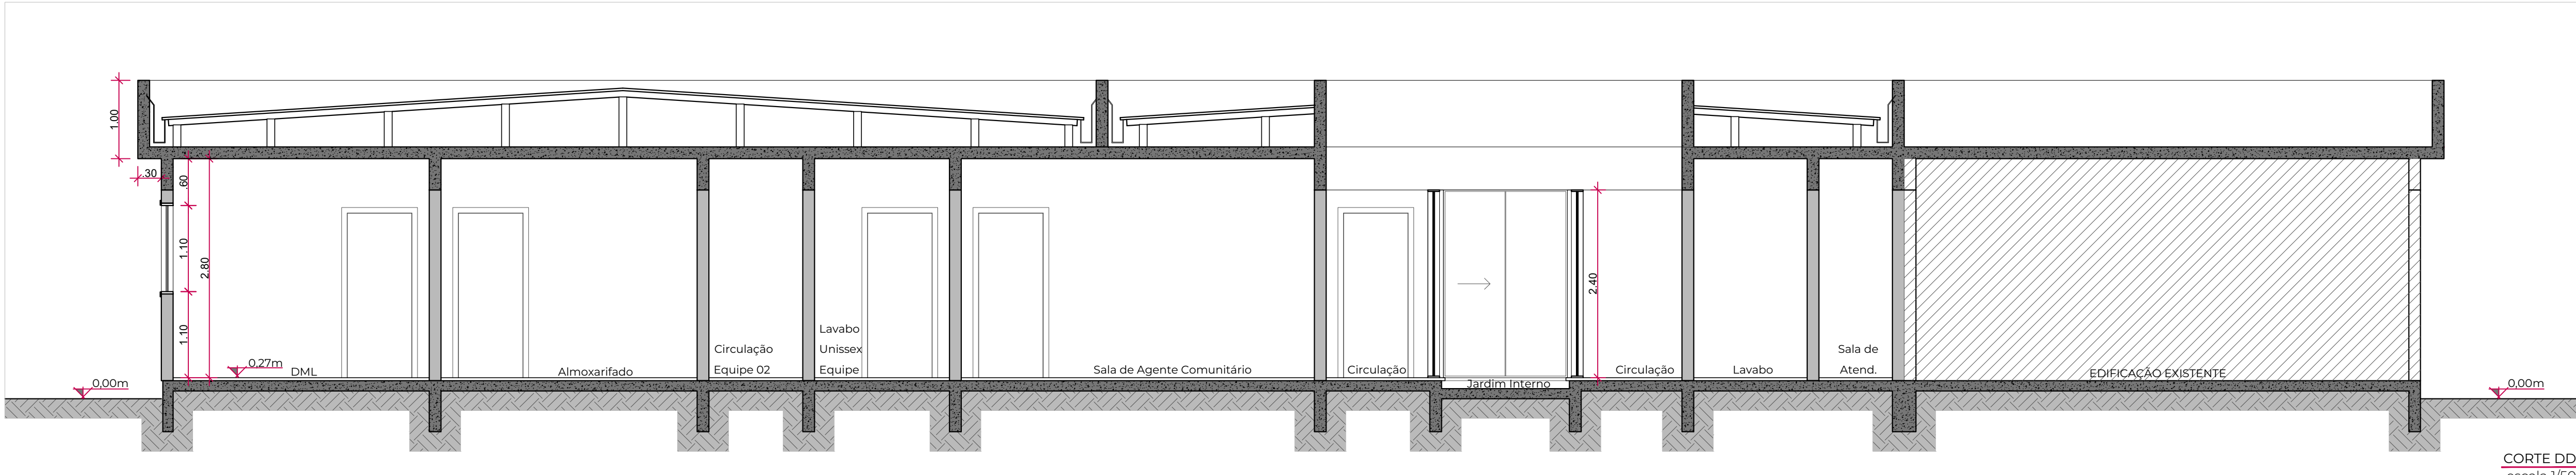

CORTE DD
escala 1/50

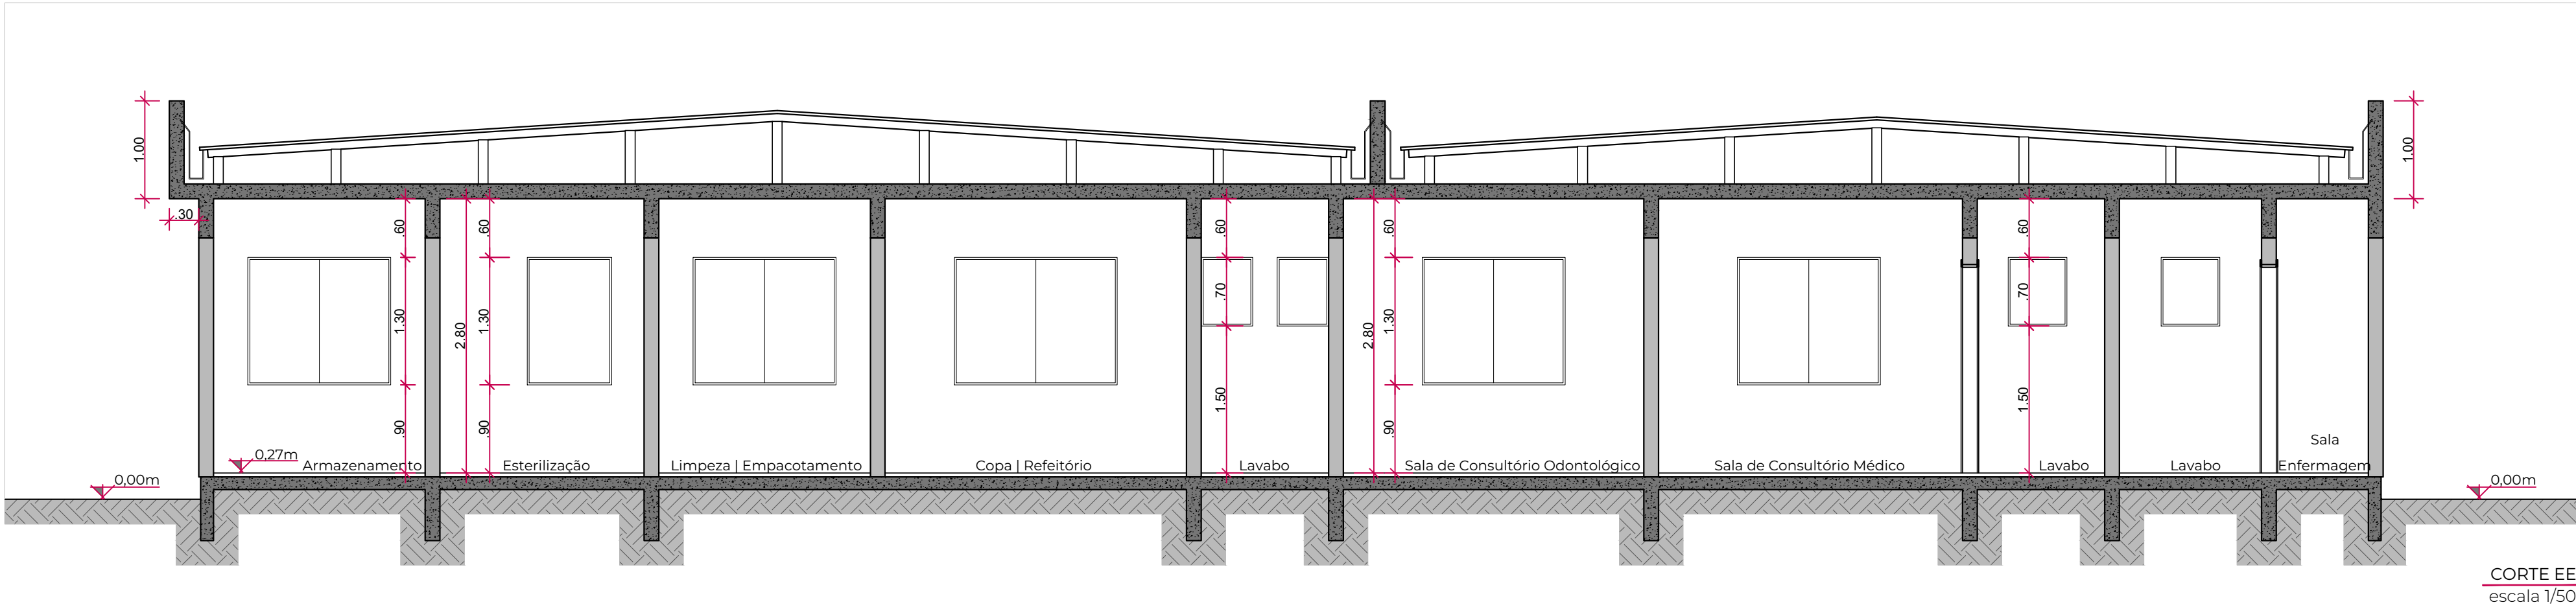

CORTE EE
escala 1/50



Prefeitura Municipal de Candelária

Secretaria de Governo e Planejamento
Depart. Engenharia e Arquitetura

Av. Pereira Rego, nº1.665—Centro Candelária—RS CEP:96930—000 Fone/fax:(51)3743—8100

Obra: REFORMA E AMPLIAÇÃO UBS — Rincão		Área Total:	
Local: AVENIDA AMÂNDIO SILVA		491,30m²	
Prefeitura: NESTOR RUBEM ELLWANGER — Prefeito Municipal		Escala: 1/50	
Resp.Técnico: MARINA FERNANDA AGGENS — Arq. e Urb. CAU A289223—5		Desenho: Marina Aggens	
Discriminação: PLANTA BAIXA		Projeto nº:	Prancha nº:
		021/2022	
		Data:	04
		23/05/2023	